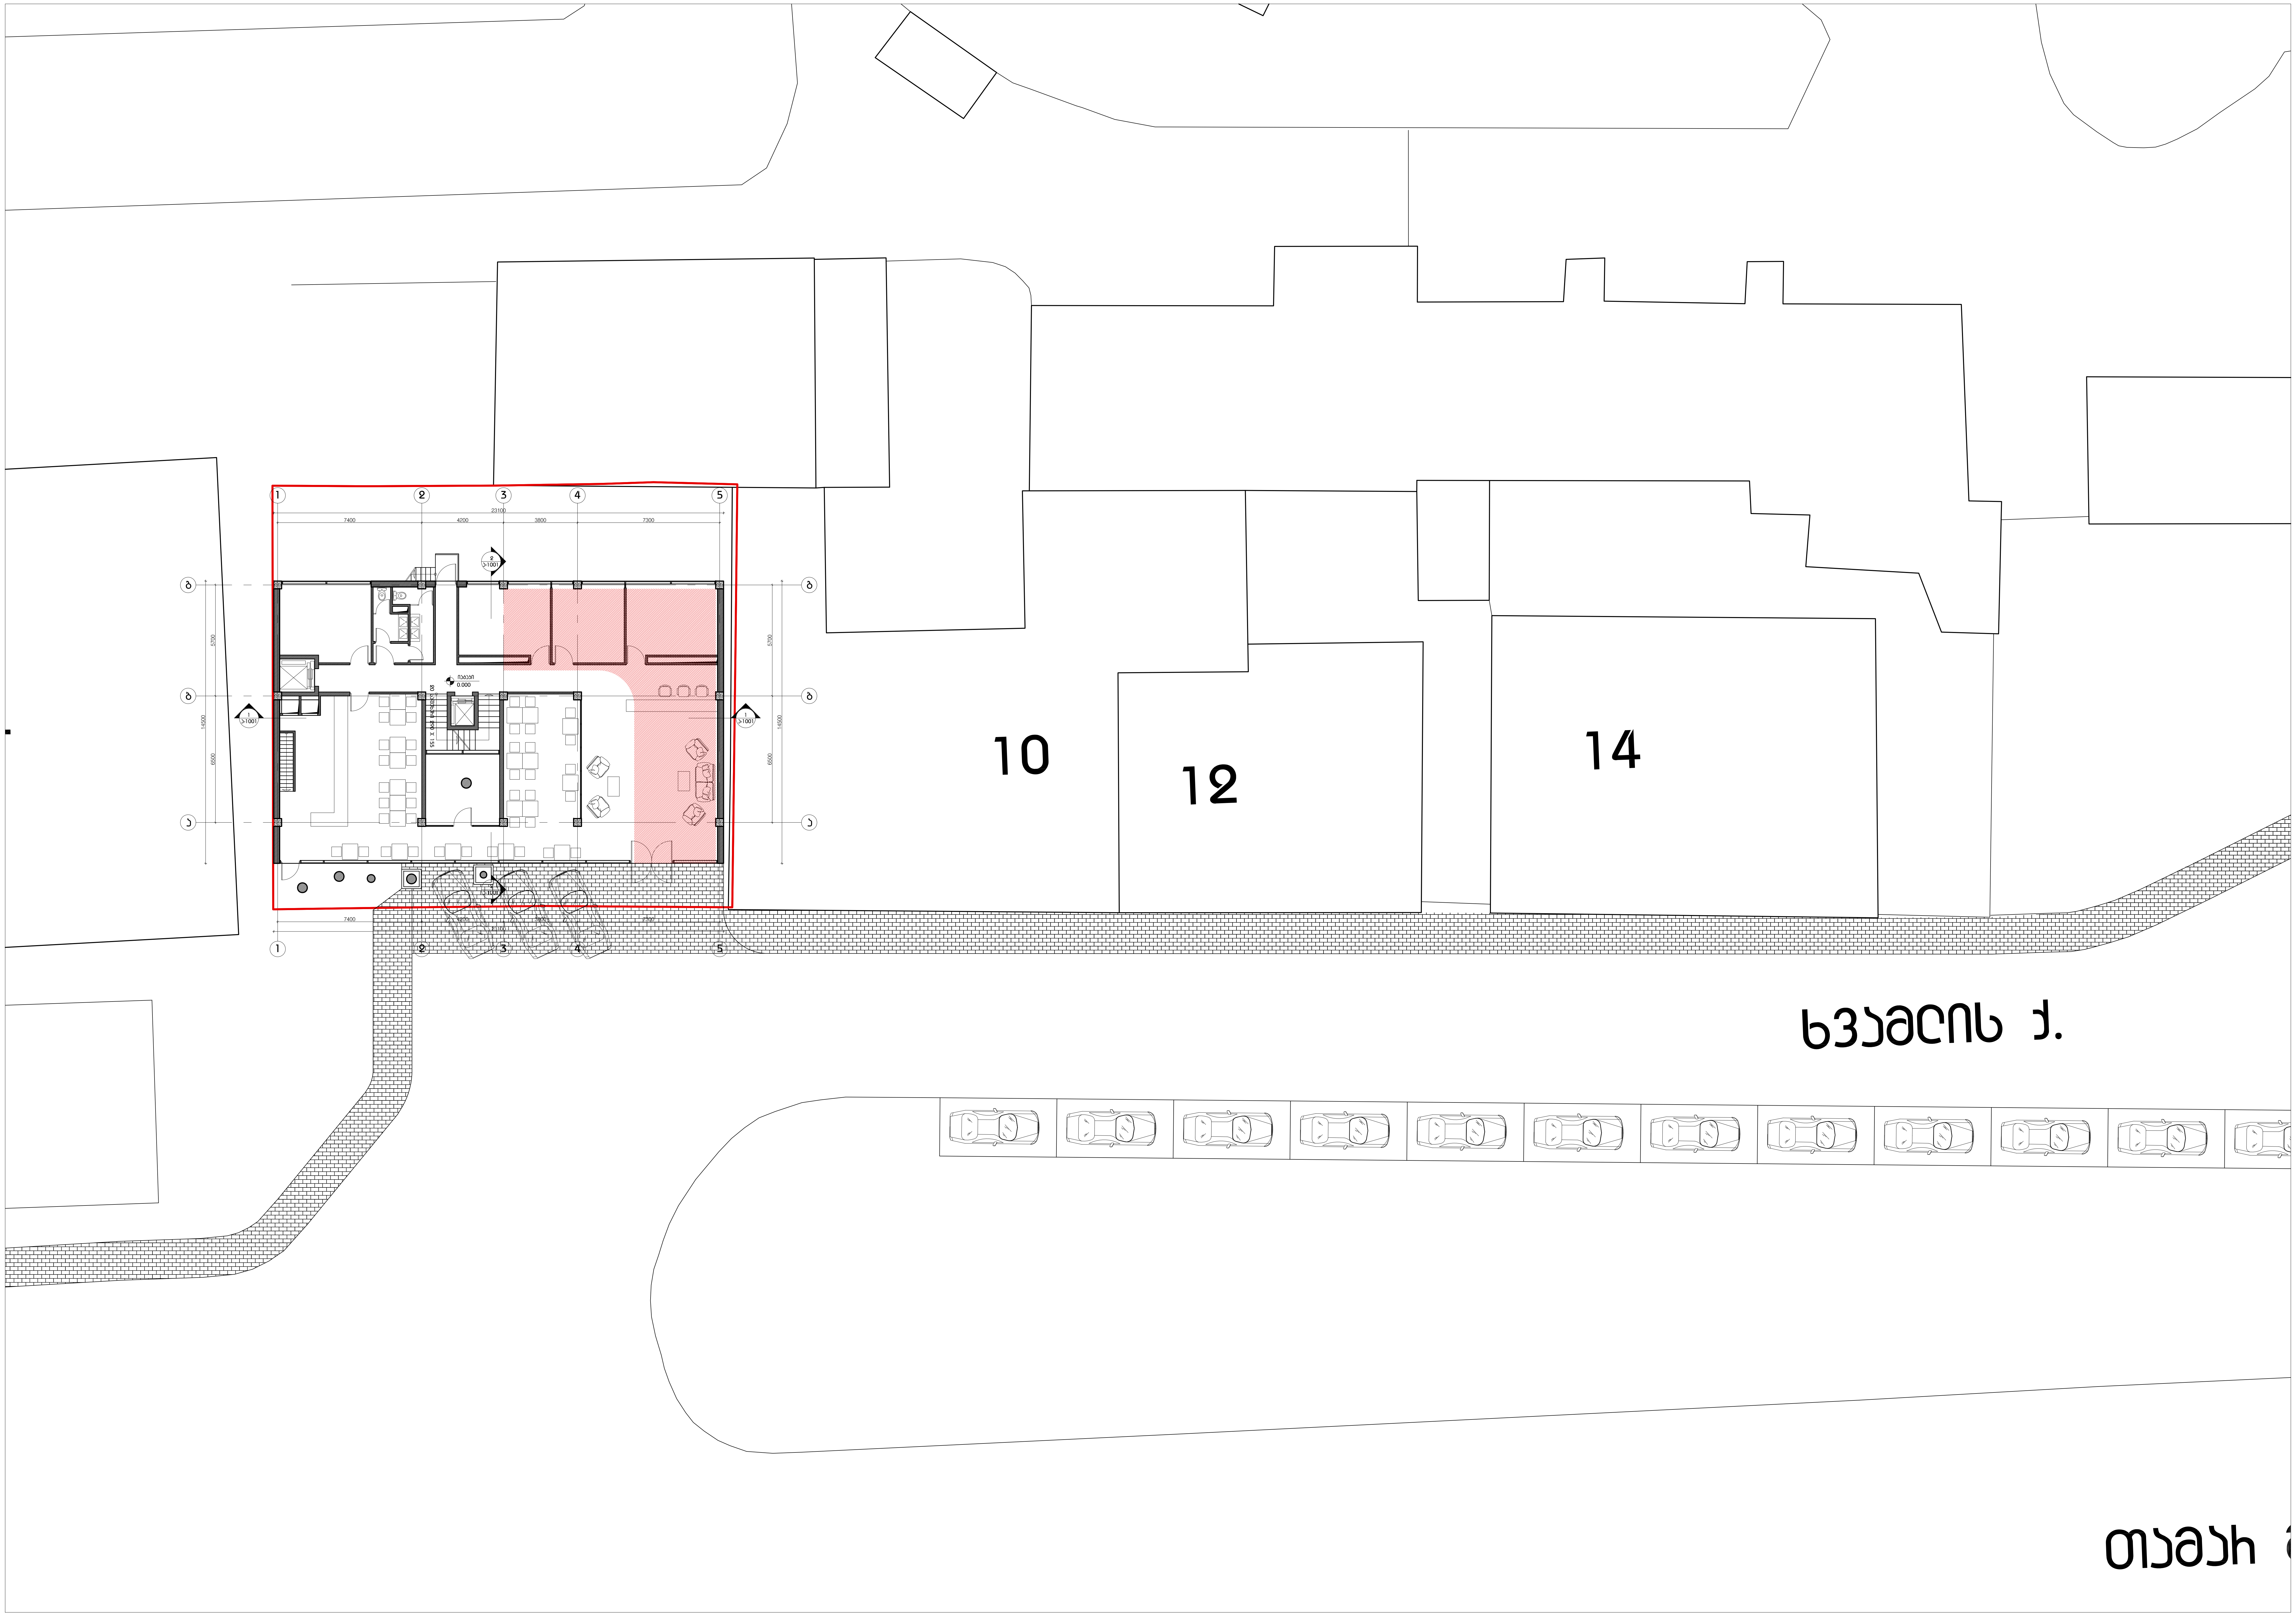
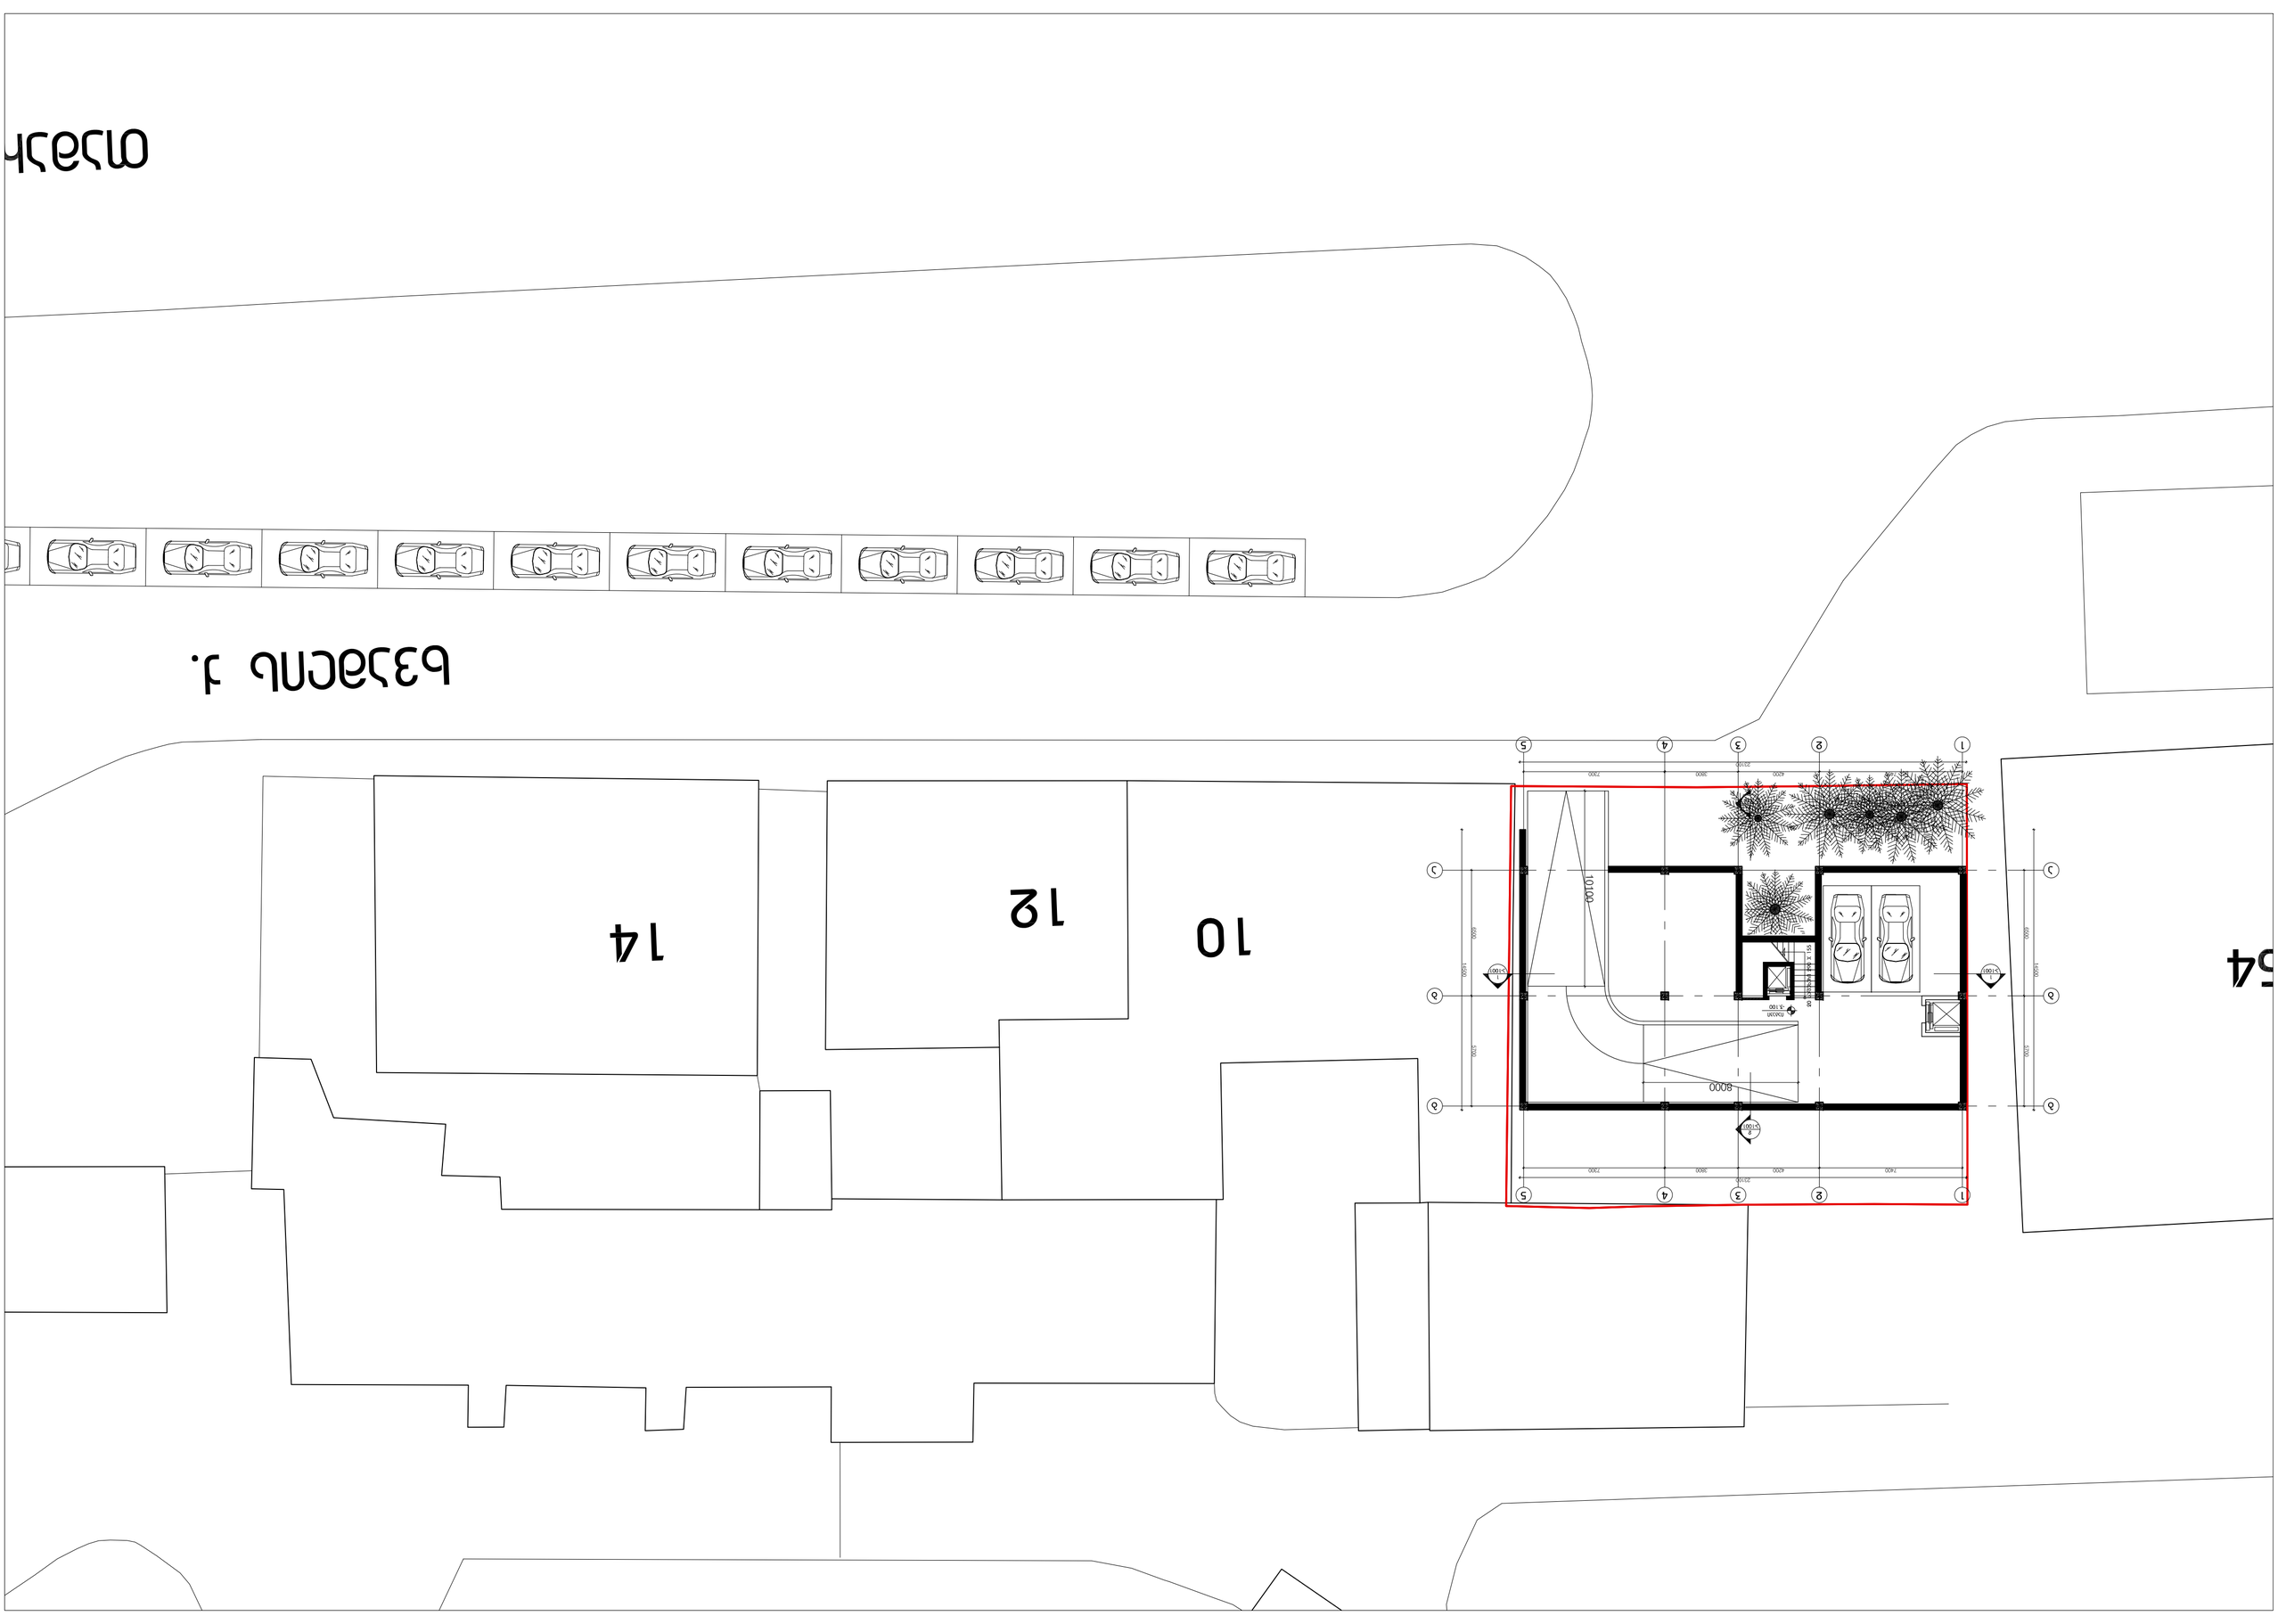


23100
7400
4200
3800
7300
5700
6500
14500
0.000
10
12
14
ხვამლის ქ.
თამარ


ул. Кедрова
14
12
10
54
1
2
3
4
5
А
Б
В
10100
8000
7400
4200
3800
7200
21100
6000
1500
5200
1500
1500
1500