

## გაზგასამართი ბლოკი ჭრილი 1-1 მ. 1:100

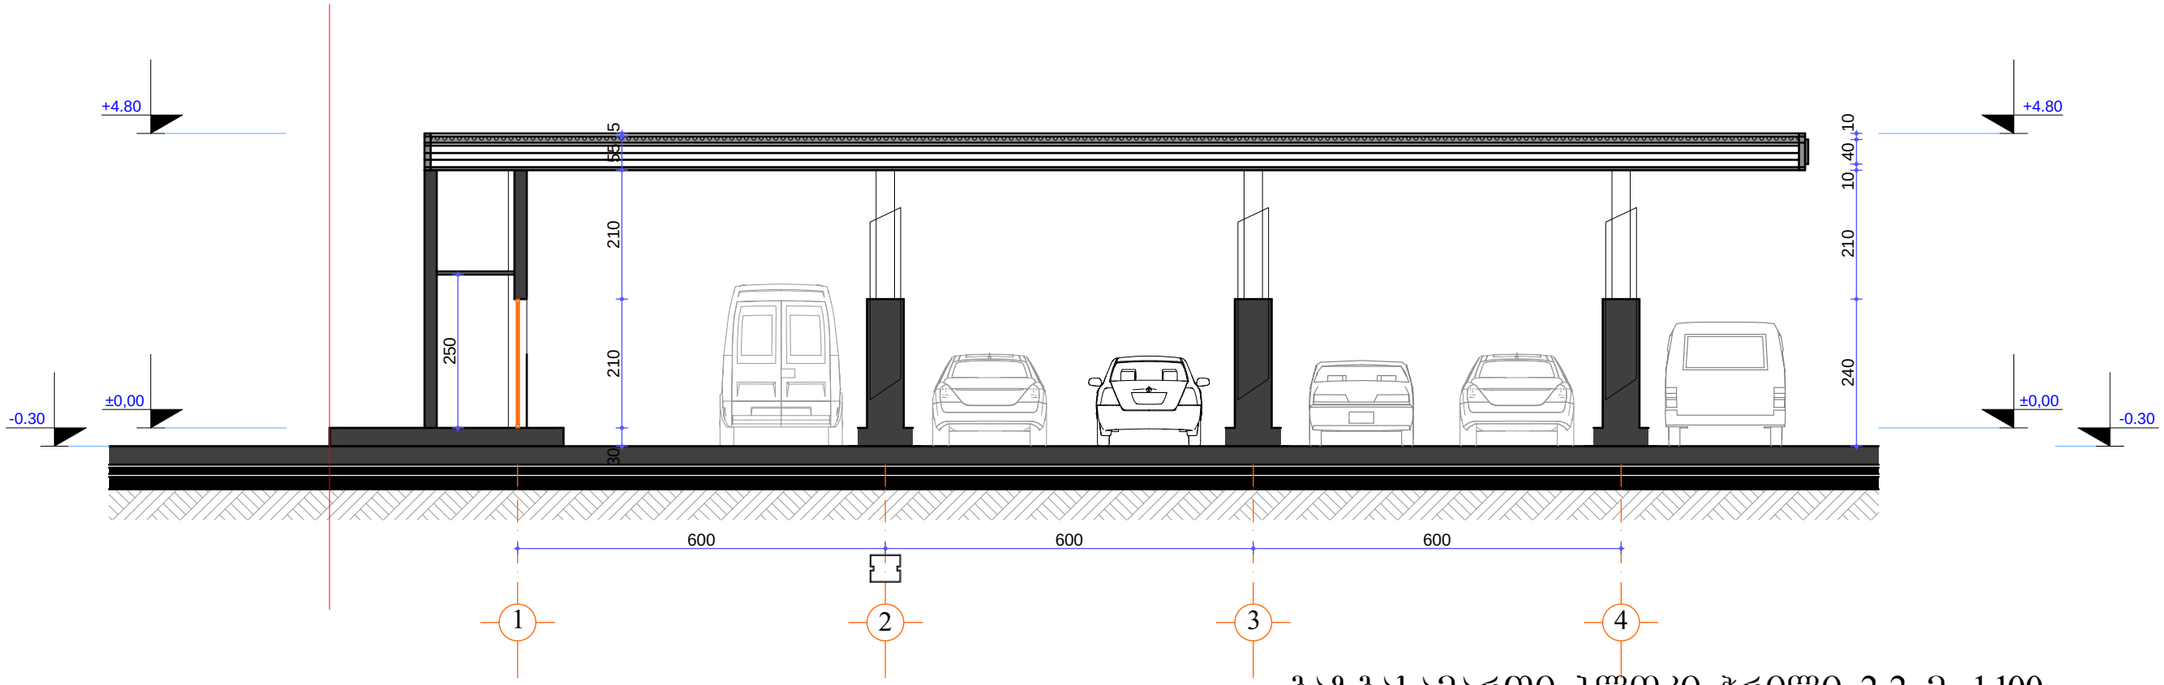


## გაზგასამართი ბლოკი ჭრილი 2-2 მ. 1:100

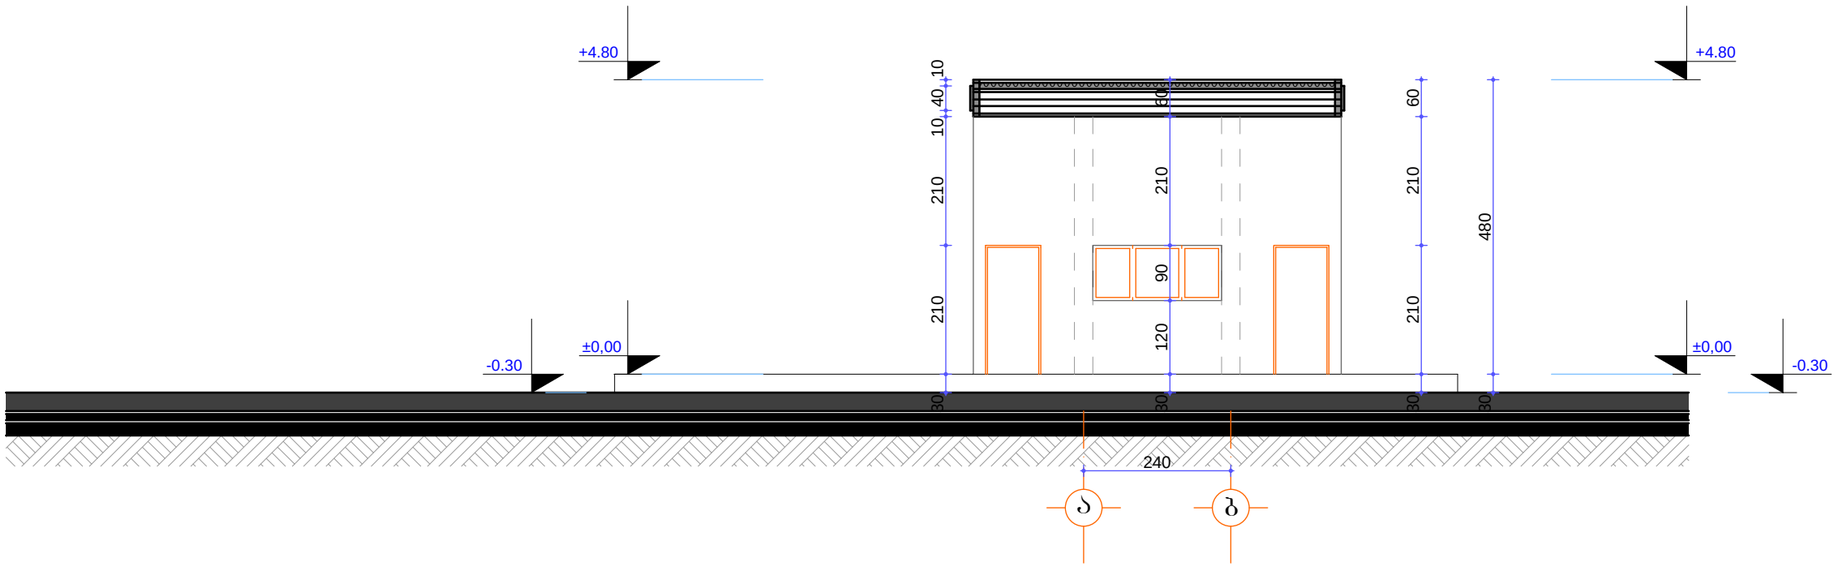


| | | | | | |
|---|---|---|---|---|---|
| | შ.პ.ს. „AIDI GROUP” | | ქ. თბილისი, მუხიანის გაზრდის მიმდებარედ, წყალკანალისკენ მიმავალ ტერიტორიაზე, შ.პ.ს. “იტალავტოგაზი”-ს კუთვნილ მიწის ნაკვეთზე №2/64 ავტოგაზგასამართი სადგურის კორექტირებული არქიტექტურული პროექტი | | |
| თანამდებობა | ხელმოწერა | გვარი | არქიტექტურული ნაწილი | დაკვეთა № | |
| დირექტორი | | შ. გვანცელაძე | | | |
| პრ. მთ. არქ. | | შ. გვანცელაძე | | | |
| ავტორი: | | შ. გვანცელაძე | გაზგასამართი ბლოკი ჭრილი 1-1, ჭრილი 2-2 მ. 1:100 | სტად. | ფურც. / რაოდ. |
| | | ბ. გვანცელაძე | | ა | ა-5 / 16 |
| შესრულა: | | ბ. გვანცელაძე | | | |











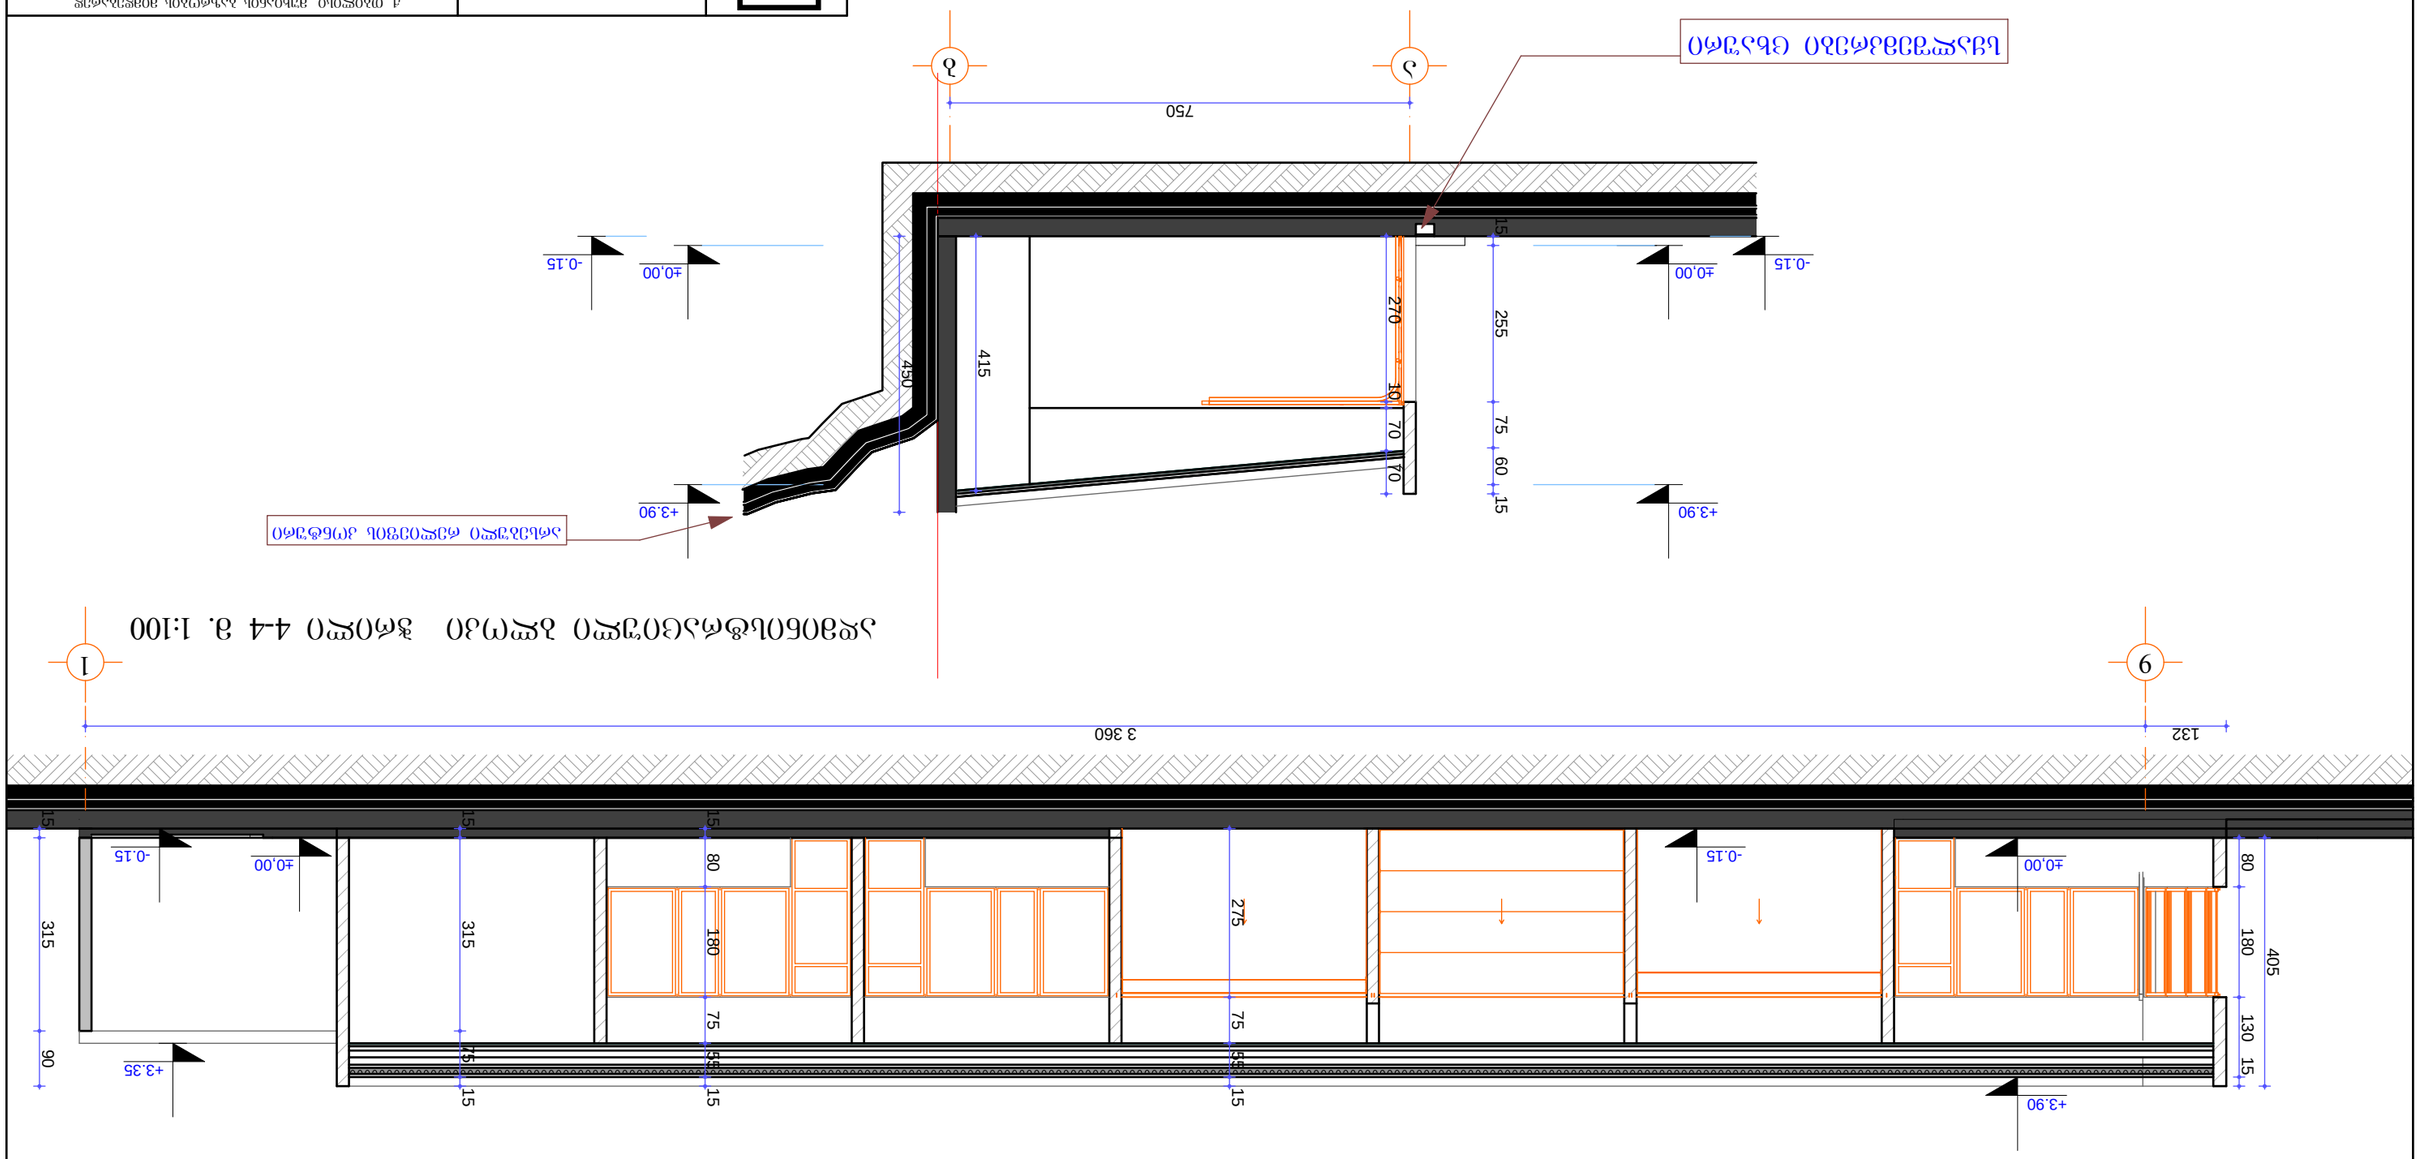

# საკომპრესორო ბლოკი ჭრილი 5-5 მ. 1:100

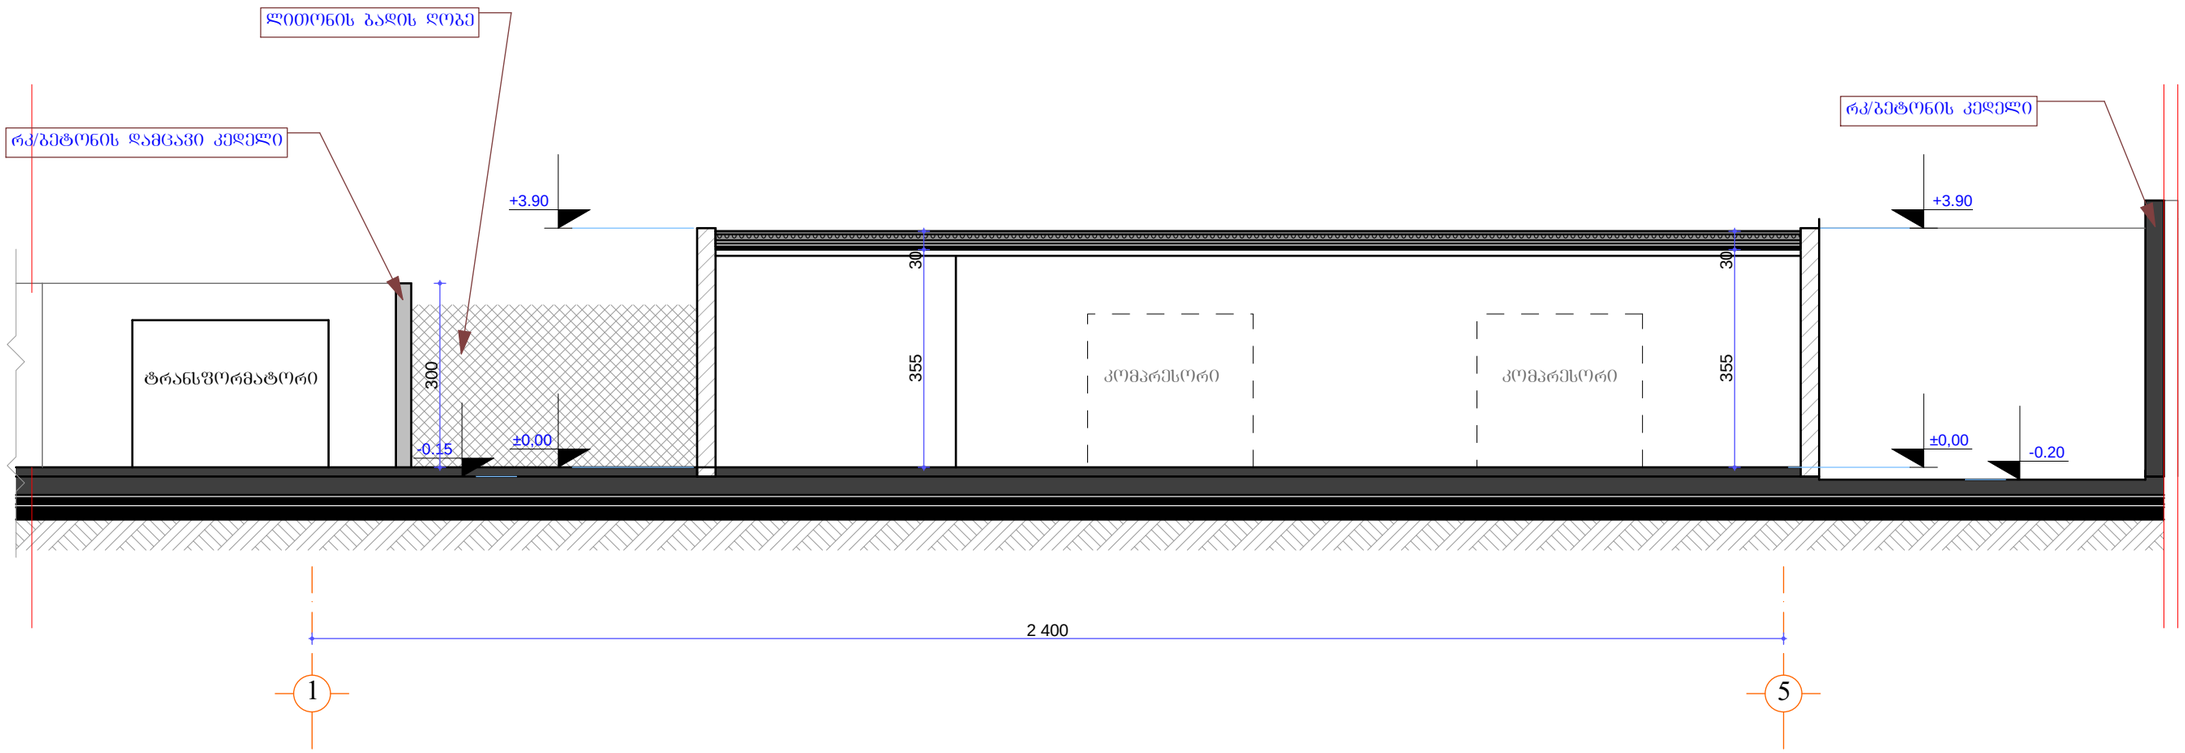


# ჭრილი 6-6 მ. 1:100

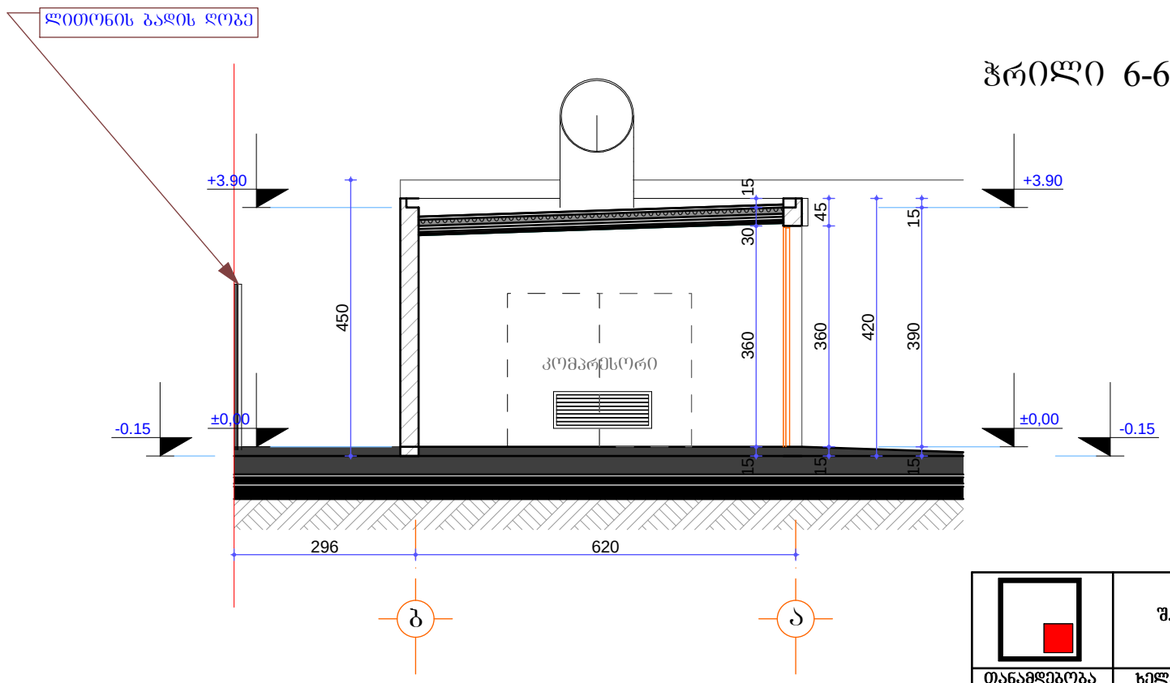


| | | | |
|---|---|---|---|
| თანამდებობა | ხელმოწერა | გვარი | არქიტექტურული ნაწილი / დაკვეთა № |
| დირექტორი | | შ. გვანცელაძე | |
| პრ. მთ. არქ. | | შ. გვანცელაძე | |
| ავტორი: | | შ. გვანცელაძე | საკომპრესორო ბლოკი ჭრილი 5-5; 6-6; მ. 1:100 |
| | | ბ. გვანცელაძე | |
| შესრულა: | | ბ. გვანცელაძე | |

| სტად. | ფურც. | რაოდ. |
|---|---|---|
| ა | ა-14 | 16 |