გაზგასამართი ბლოკი ფასადი „1-4“ ღერძებს შორის მ. 1:100

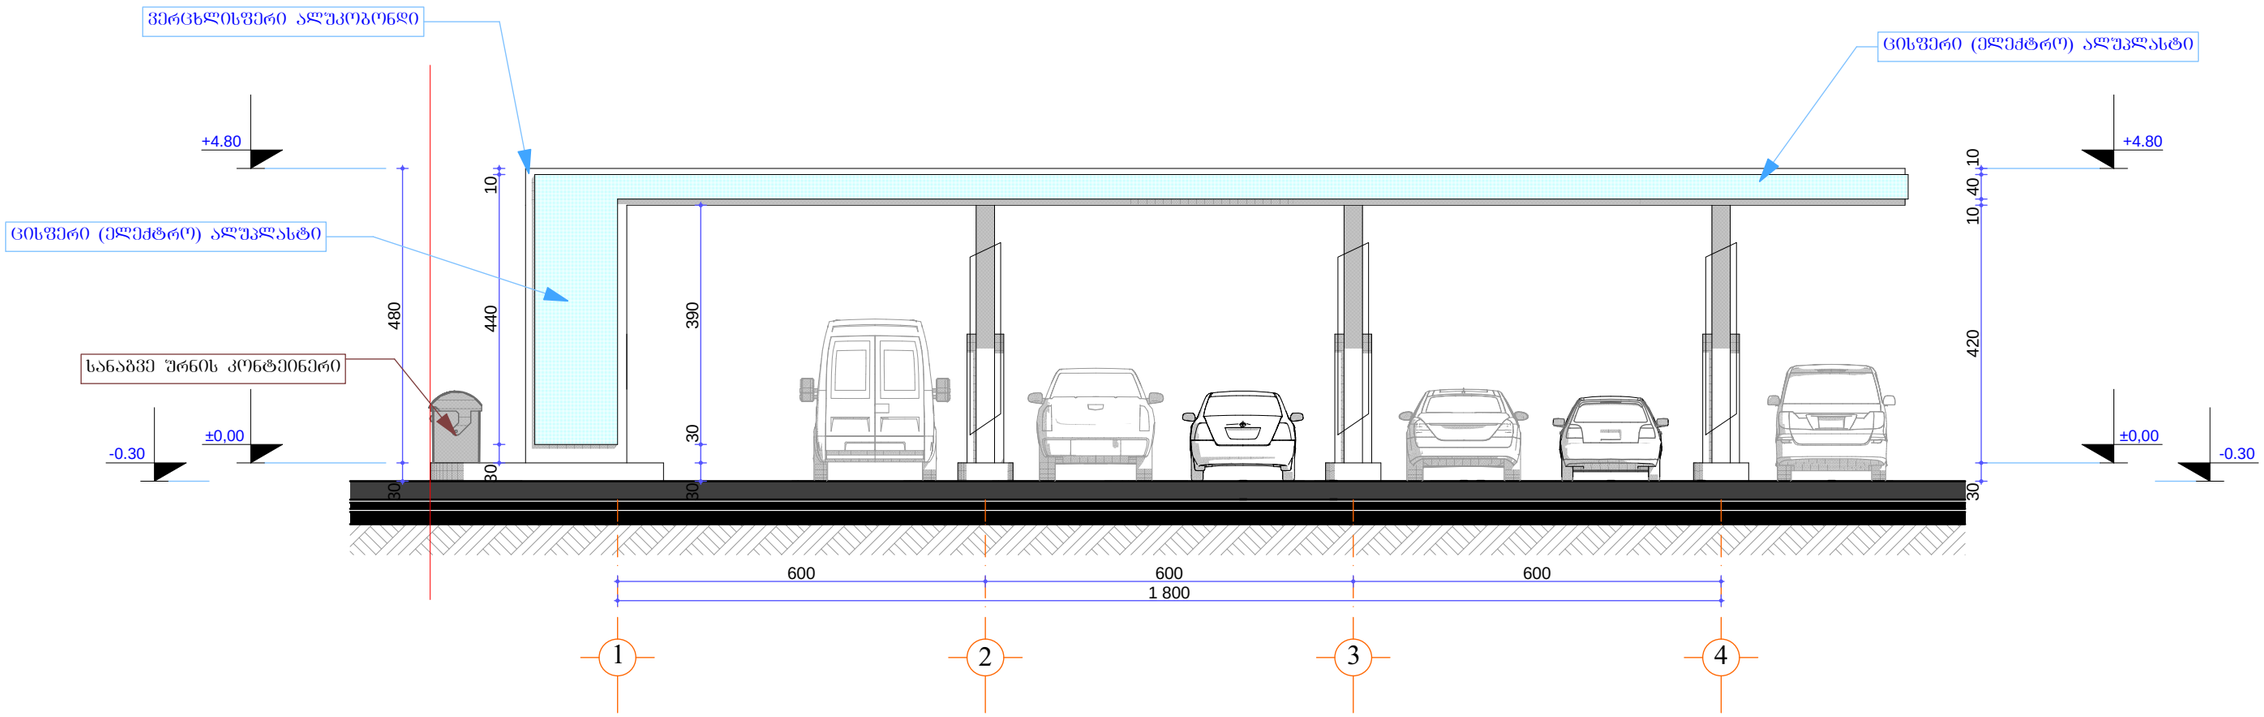

გაზგასამართი ბლოკი ფასადი „4-1“ ღერძებს შორის მ. 1:100

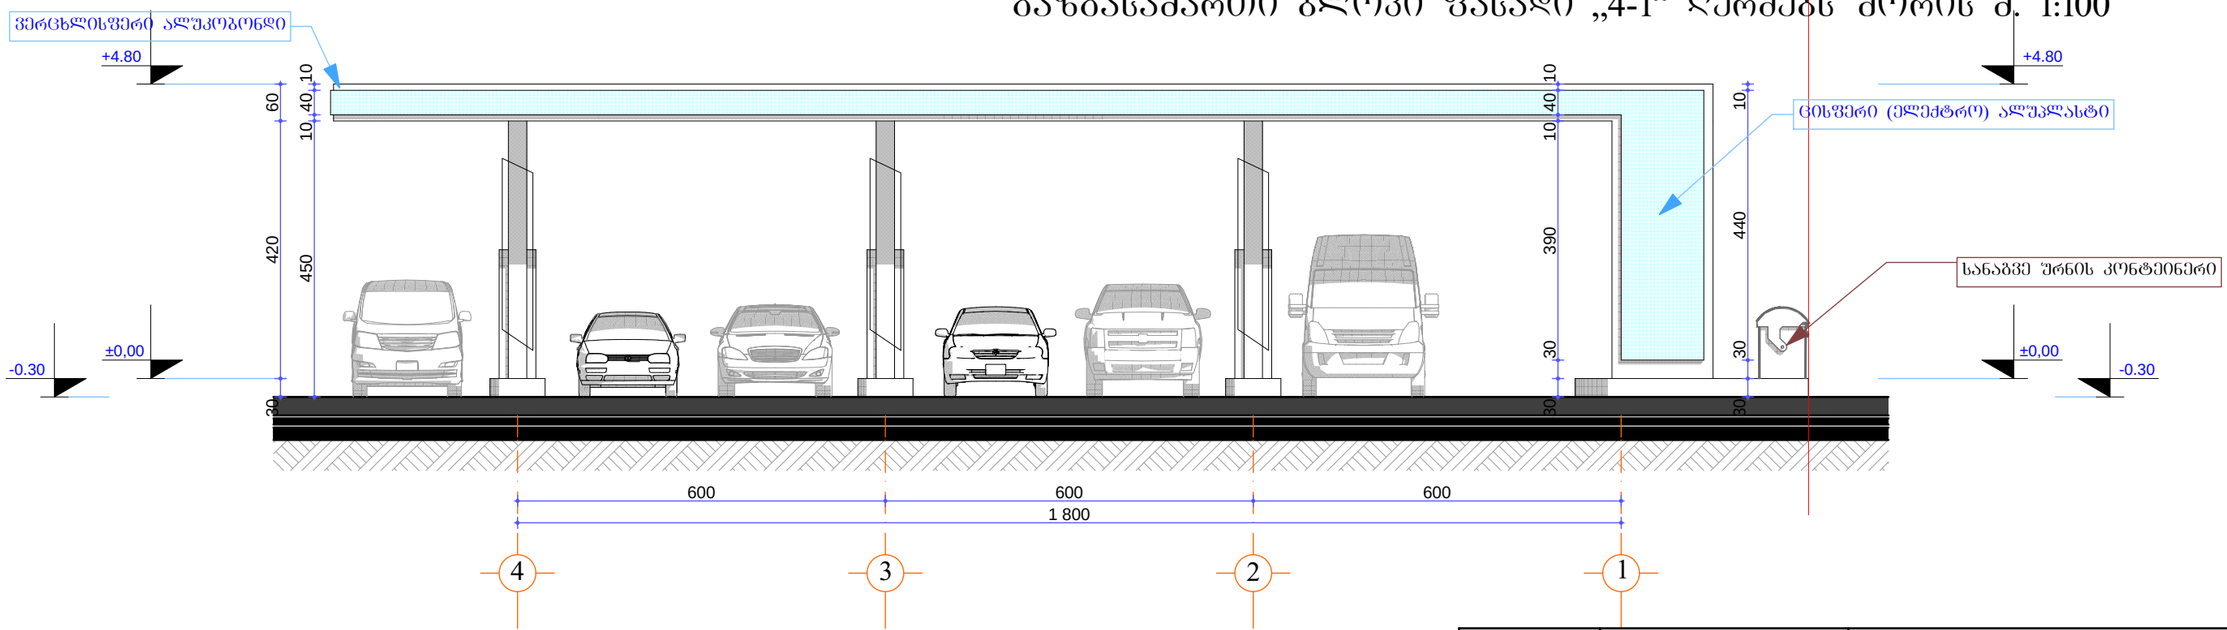

შ.პ.ს. „AIDI GROUP”			ქ. თბილისი, მუხიანის ბაზრობის მიმდებარედ, წყალკანალიზაციის მიმაგალ ტერიტორიაზე, შ.პ.ს. “ოტალავტობაზი”-ს კუთვნილ მიწის ნაკვეთზე №2/64 ავტობაზისამართი სადგურის კორექტირებული არქიტექტურული პროექტი
თანამდებობა	ხელმოწერა	გვარი	არქიტექტურული ნაწილი
დირექტორი		შ. გვანცელაძე	
პრ. მთ. არქ.		შ. გვანცელაძე	
ავტორი:		შ. გვანცელაძე	გაზგასამართი ბლოკი ფასადი „1-4“ და „4-1“ ღერძებს შორის მ. 1:100
		გ. გვანცელაძე	
შესრულა:		გ. გვანცელაძე	

დაკვეთა №		
სტად.	ფურც.	რაოდ.
ა	ა-6	16

გაზგასამართი ბლოკი ფასადი „ბ-ა“ ღერძებს შორის მ. 1:100

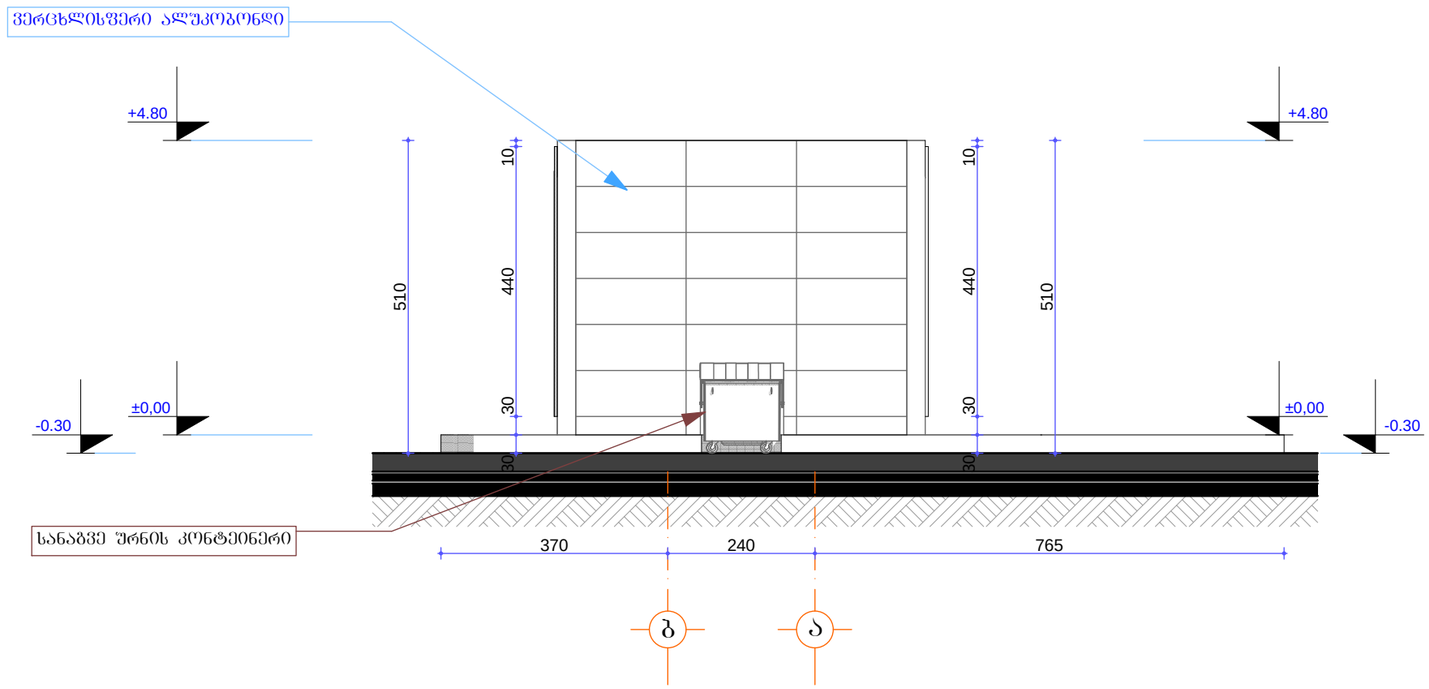

გაზგასამართი ბლოკი ფასადი „ა-ბ“ ღერძებს შორის მ. 1:100

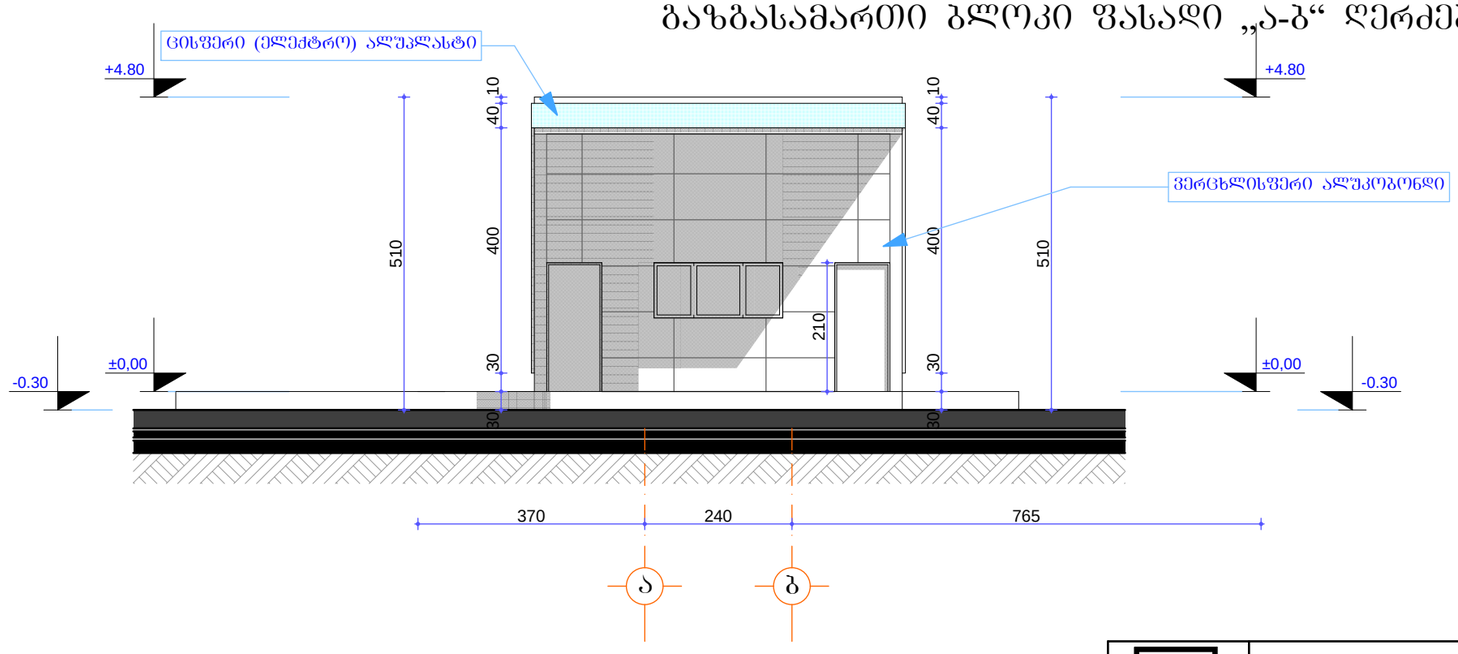

	შ.პ.ს. „AIDI GROUP“		ქ. თბილისი, მუხიანის ბაზრობის მიმდებარედ, წყალკანალიზაციენ მიმაცალ ტერიტორიაზე, შ.პ.ს. “იტალავტობაზი“-ს კუთვნილ მიწის ნაკვეთზე №2/64 ავტობაზისამართი სადგურის კორექტირებული არქიტექტურული პროექტი		
თანამდებობა	ხელმოწერა	გვარი	არქიტექტურული ნაწილი	დაკვეთა №	
დირექტორი		შ. გვანცელაძე			
არ. მთ. არქ.		შ. გვანცელაძე			
ავტორი:		შ. გვანცელაძე	გაზგასამართი ბლოკი ფასადი „ბ-ა“ და „ა-ბ“ ღერძებს შორის მ. 1:100	სტად.	ფურც.	რაოდ.
		ბ. გვანცელაძე		ა	ა-7	16
შესრულა:		ბ. გვანცელაძე				

ადმინისტრაციული ბლოკი ფასადი „1-9“ ღერძებს შორის მ. 1:100

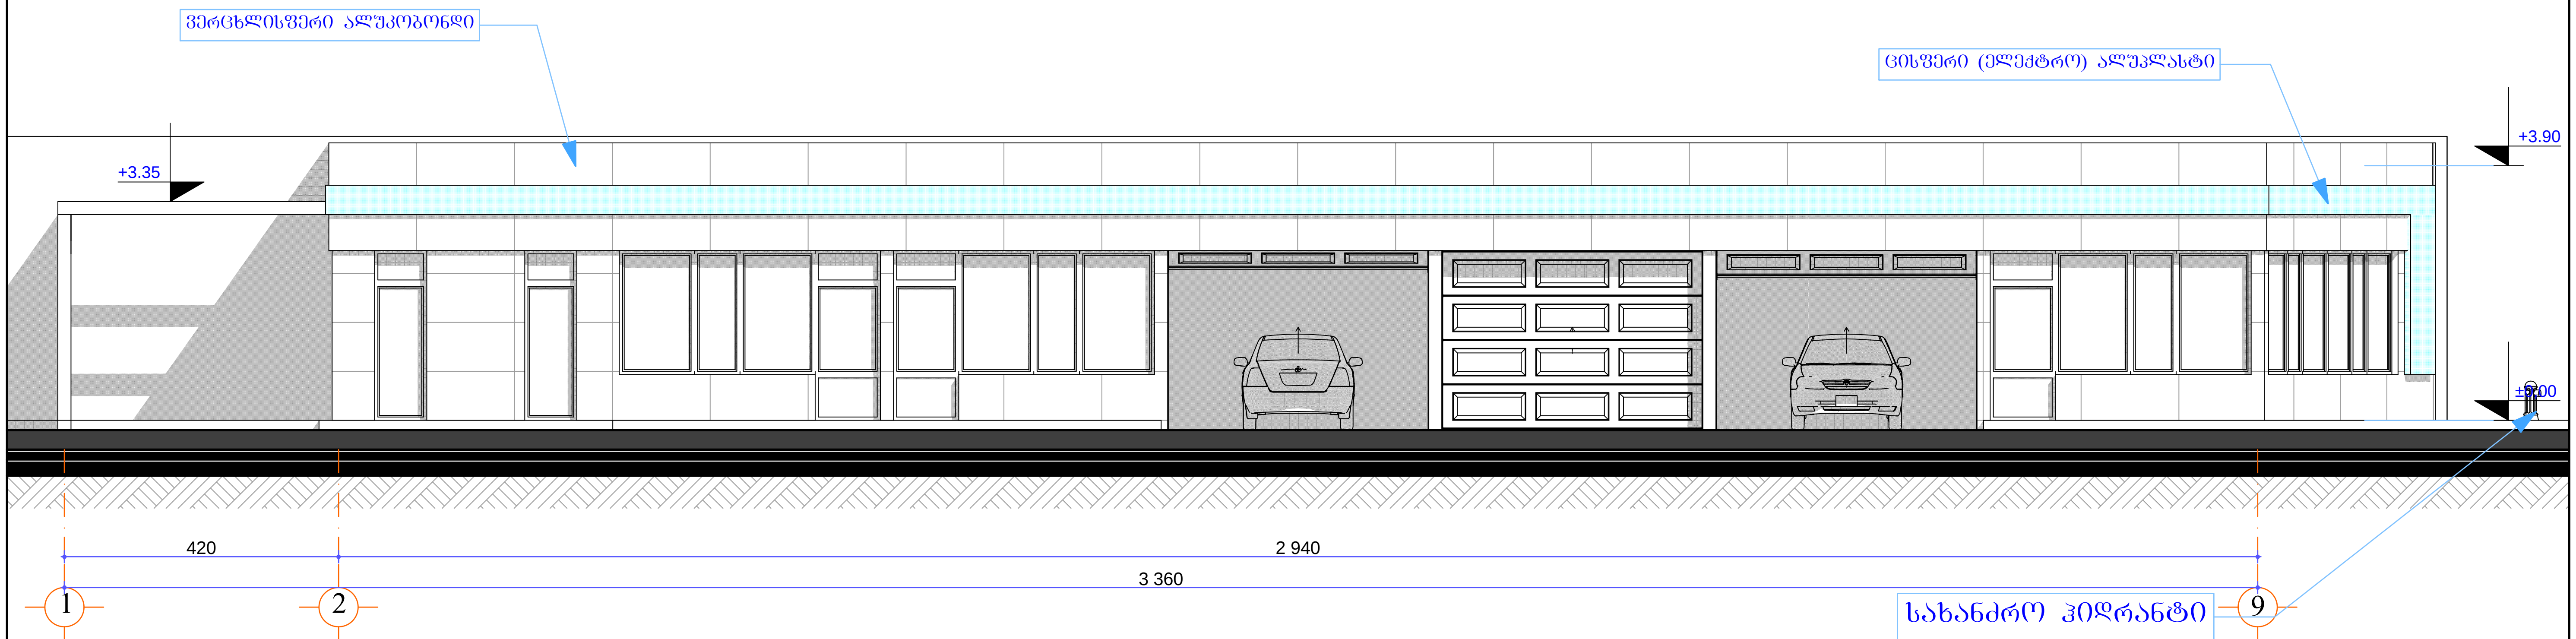

ფასადი „ბ-ა“ ღერძებს შორის მ. 1:100

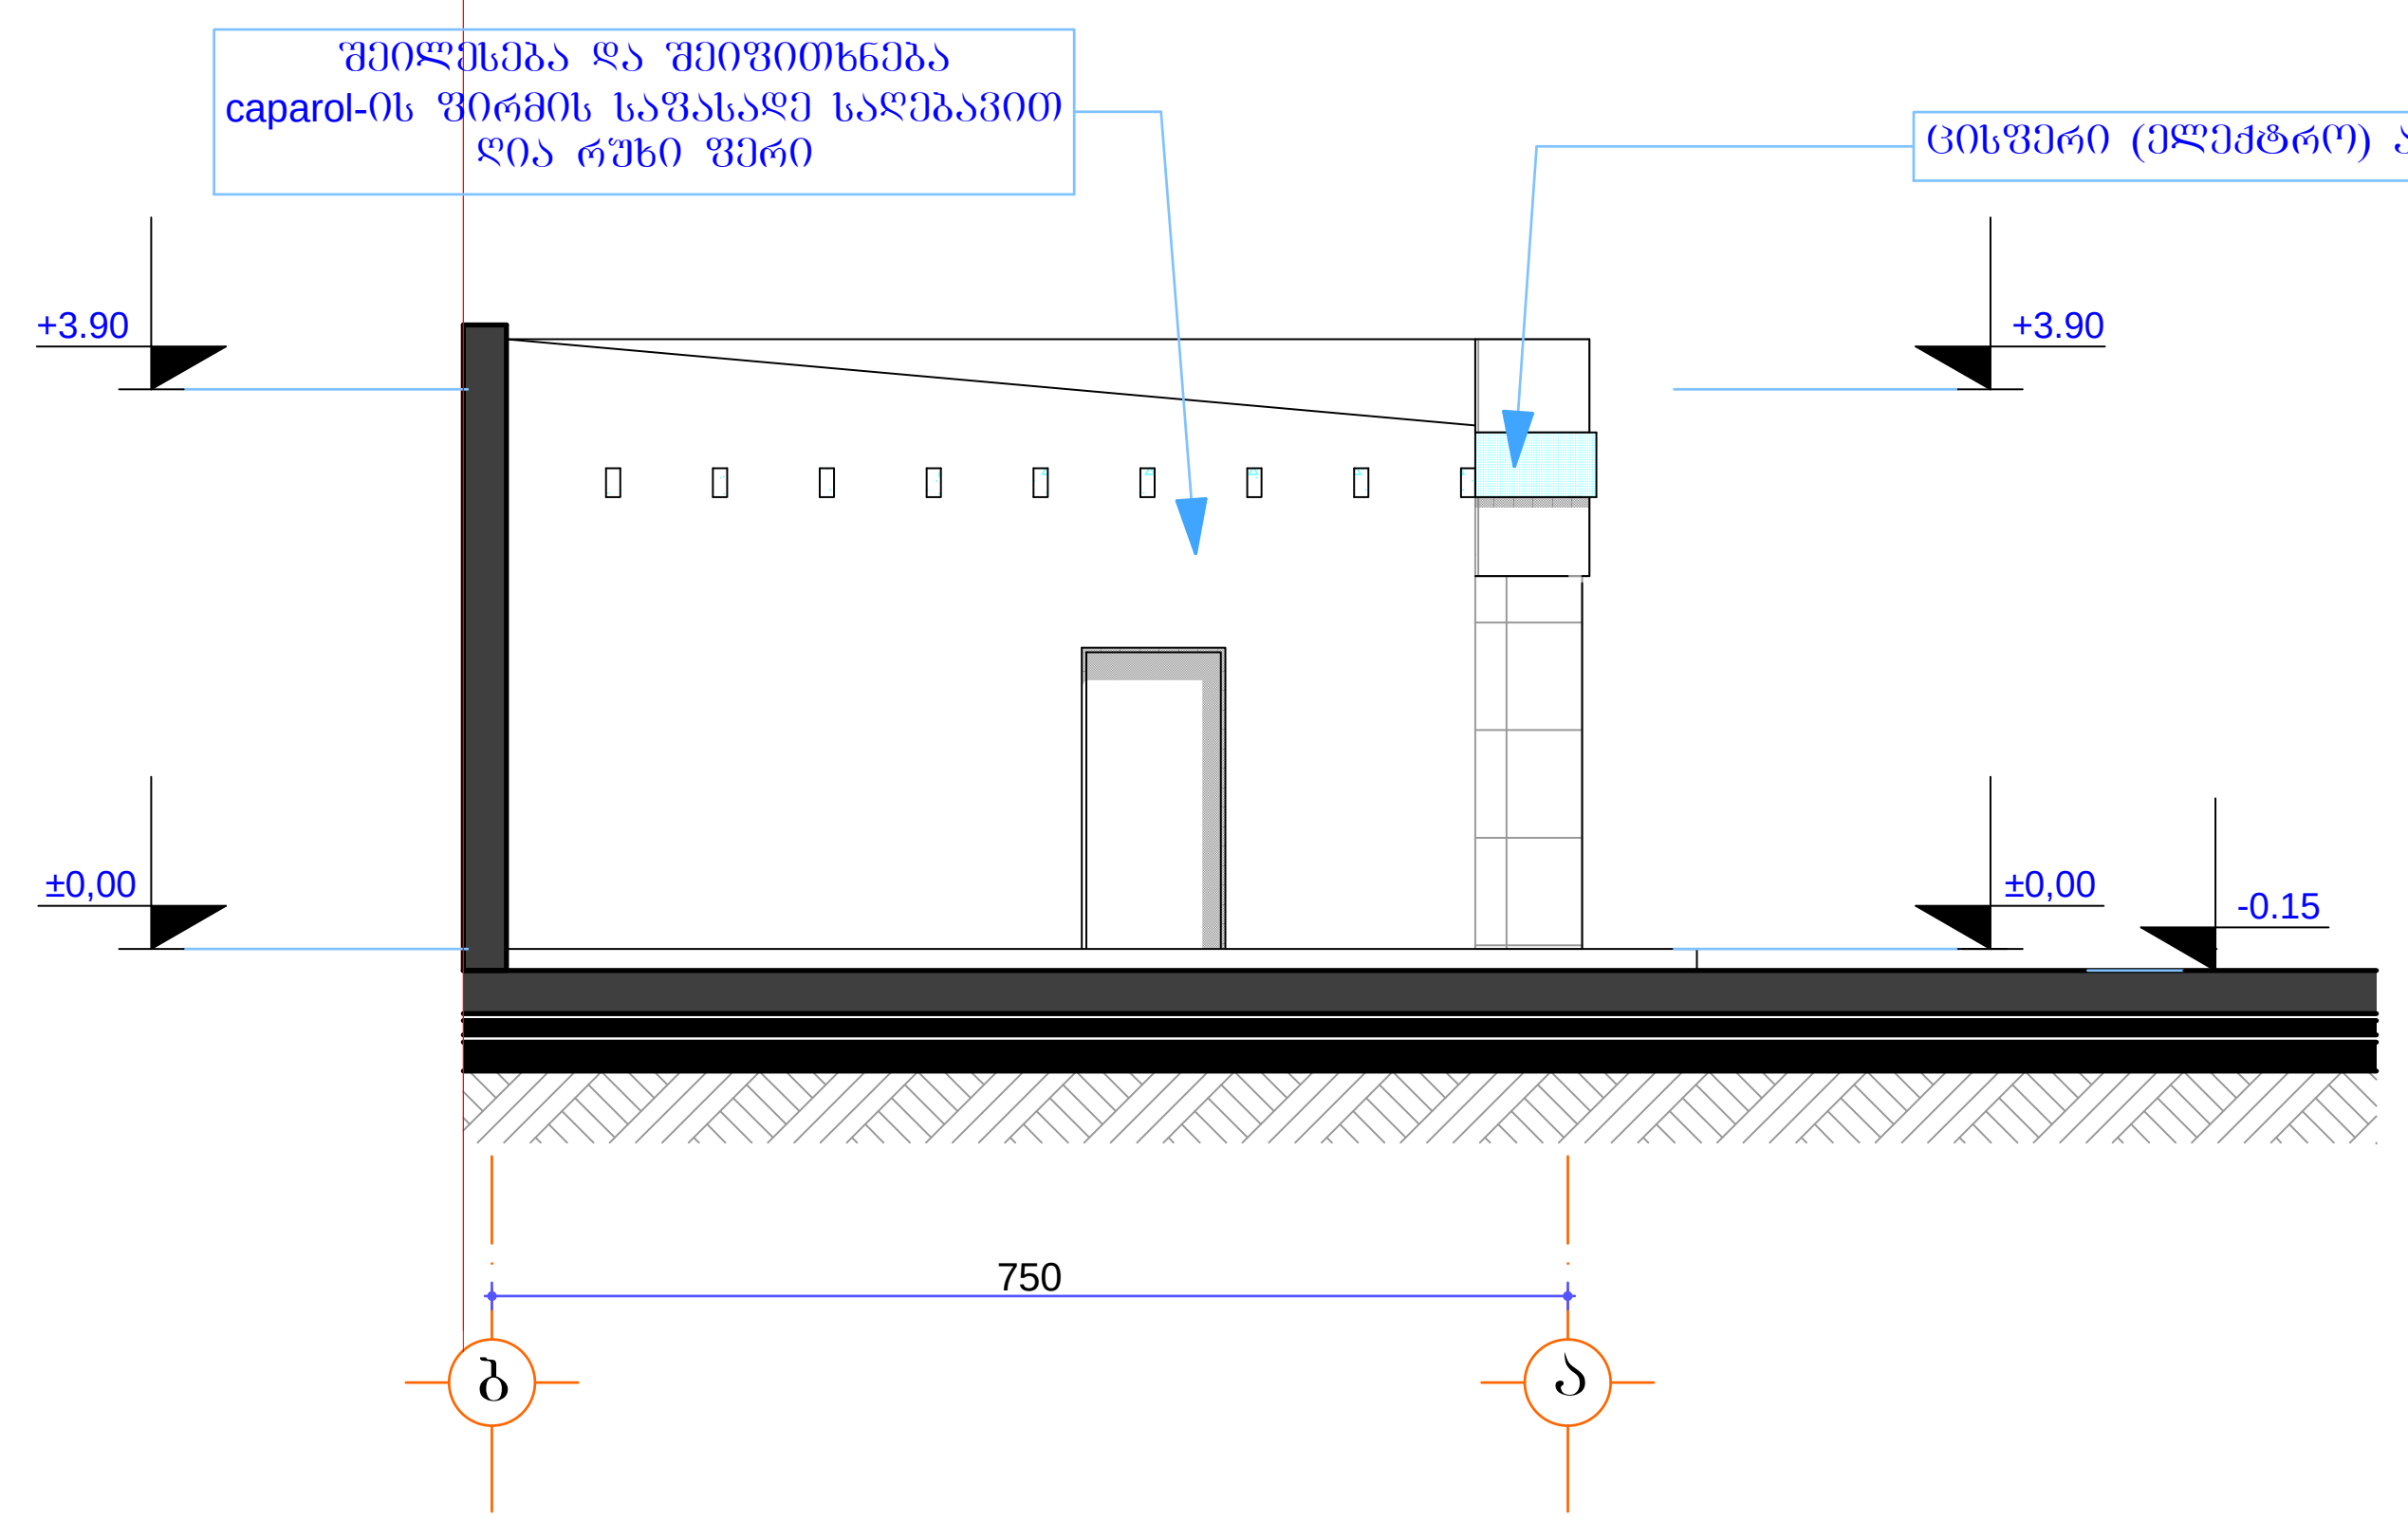

ფასადი „ა-ბ“ ღერძებს შორის მ. 1:100

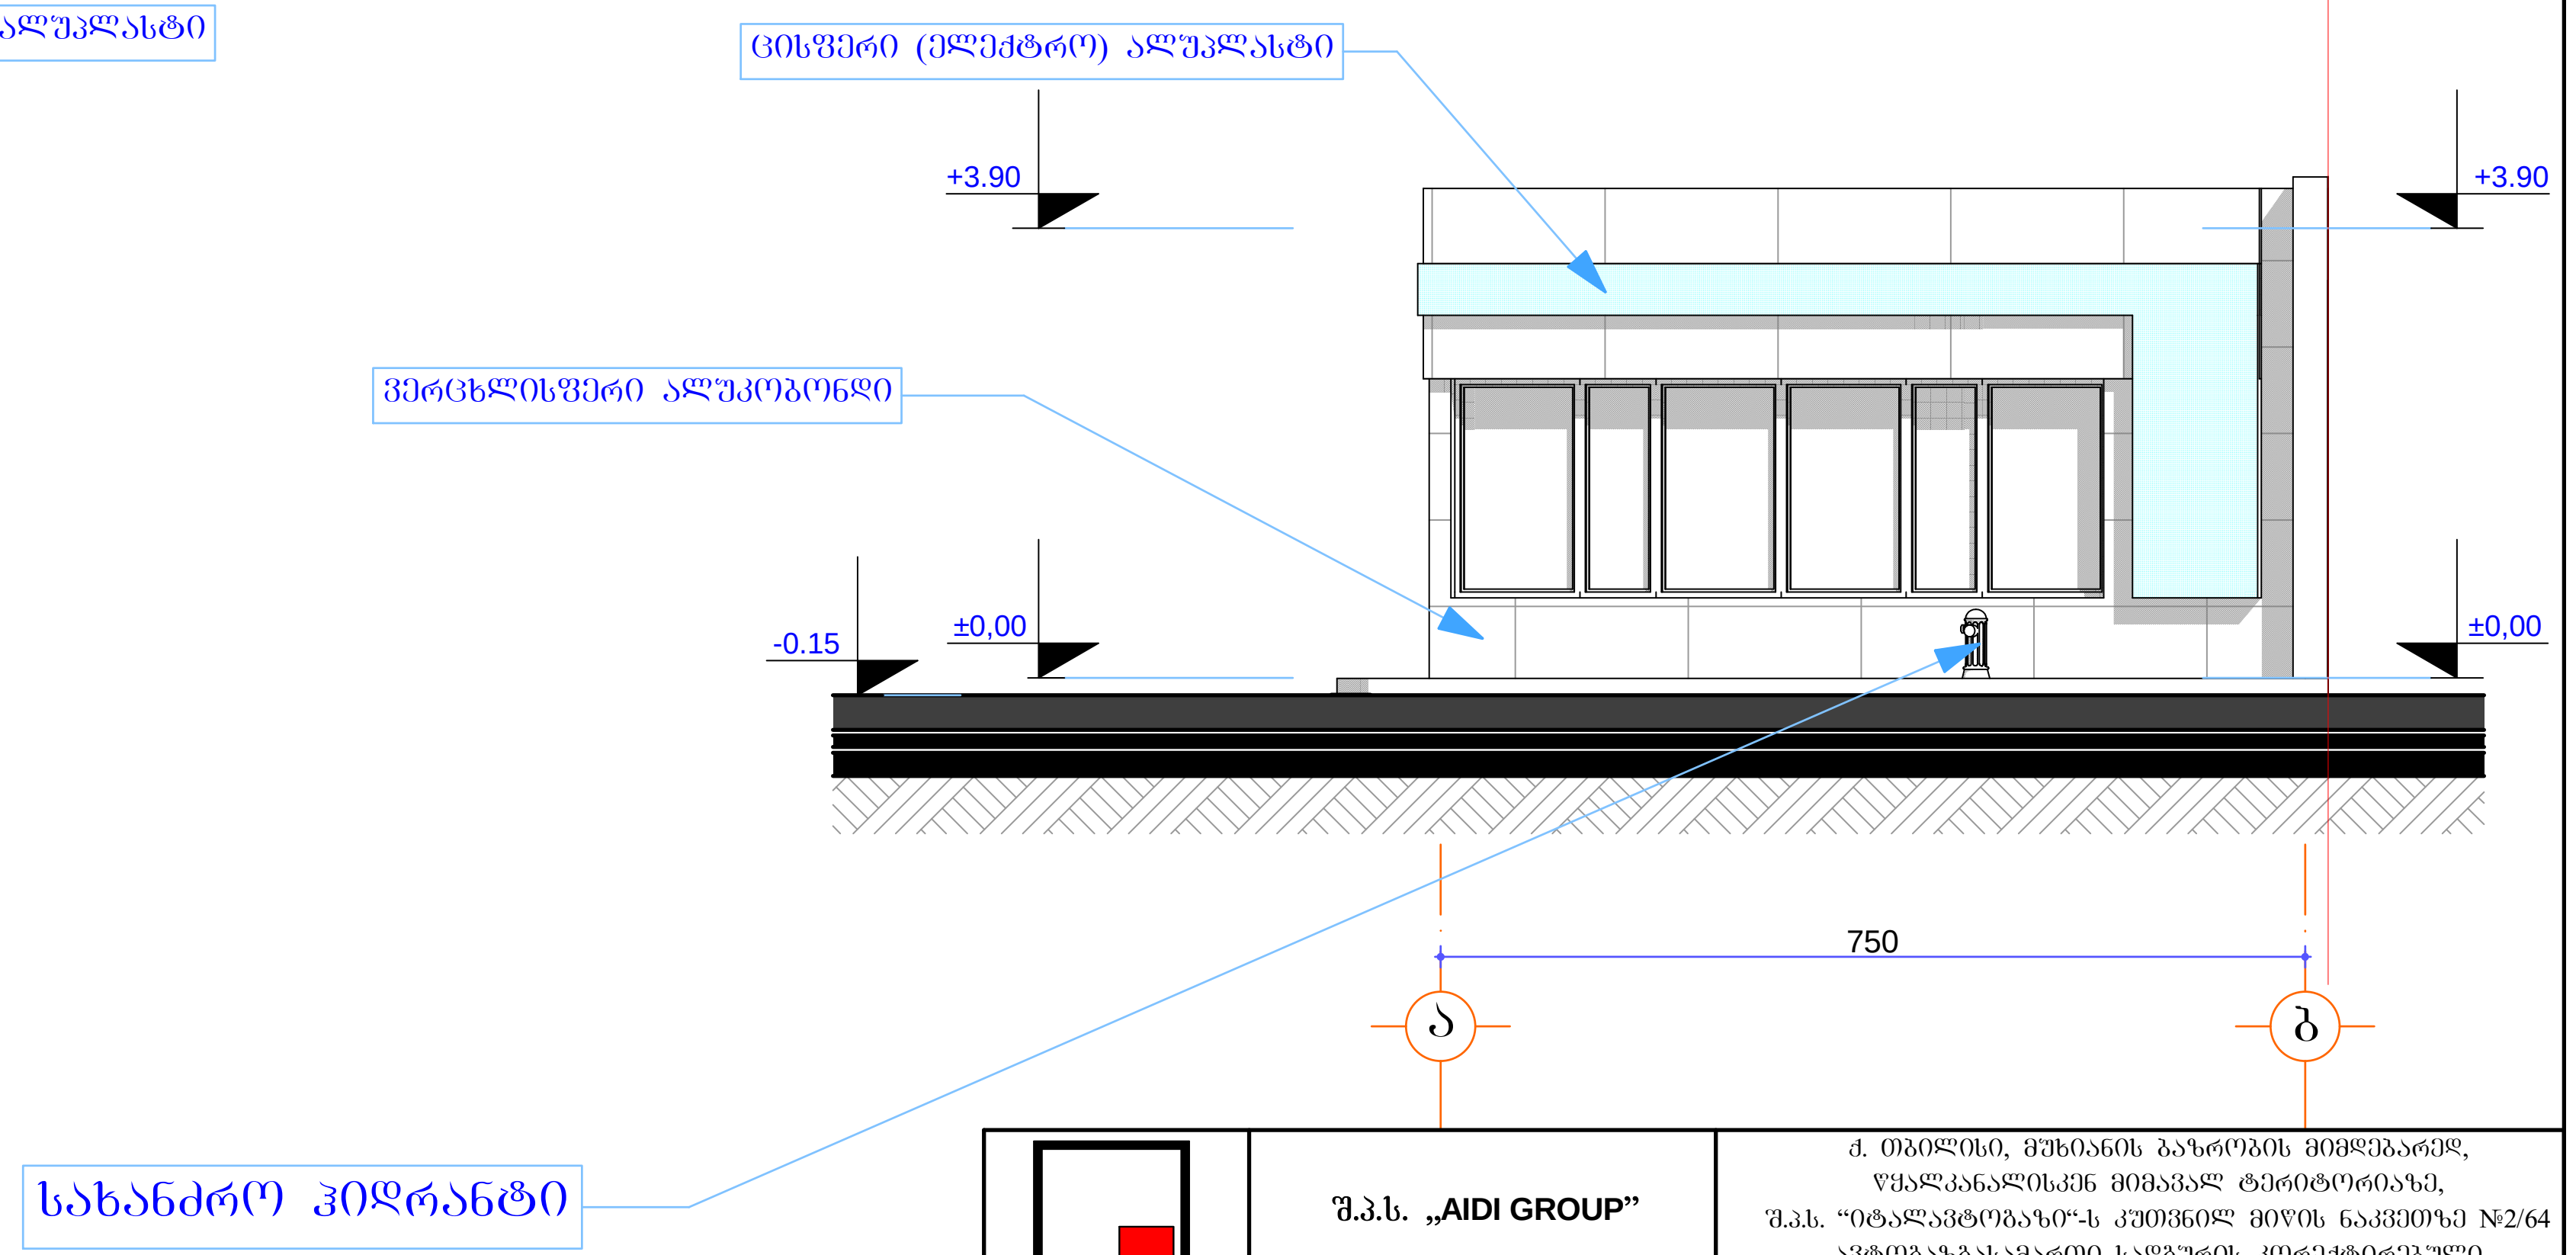

	შ.პ.ს. „AIDI GROUP”		ქ. თბილისი, მუხიანის ბაზრობის მიმდებარედ, წყალკანალისკენ მიმავალ ტერიტორიაზე, შ.პ.ს. “იტალავტობაზი“-ს კუთვნილ მიწის ნაკვეთზე №2/64 ავტობაზბასამართი სადგურის კორექტირებული არქიტექტურული პროექტი	
თანამდებობა	ხელმოწერა	გვარი		
დირექტორი		შ. გვანცელაძე	არქიტექტურული ნაწილი	დაკვეთა №
პრ. მთ. არქ.		შ. გვანცელაძე		
ავტორი:		შ. გვანცელაძე	ადმინისტრაციული ბლოკი ფასადი 1-9; ა-ბ; ბ-ა ღერძებში მ. 1:100	სტად. / ფურც. / რაოდ.
		გ. გვანცელაძე		ა / ა-11 / 16
შეასრულა:		გ. გვანცელაძე		

	„ADI GROUP" ჯ.პ.ს.		
თანამშრომლის	ხელმოწერა	თარიღი	
შემსრულებელი		ივ. ჯიბლაძე	
პრ. ხელმძღ.		ივ. ჯიბლაძე	
კონტროლი:		ივ. ჯიბლაძე	
		ივ. ჯიბლაძე	
დამკვეთი:		ივ. ჯიბლაძე	





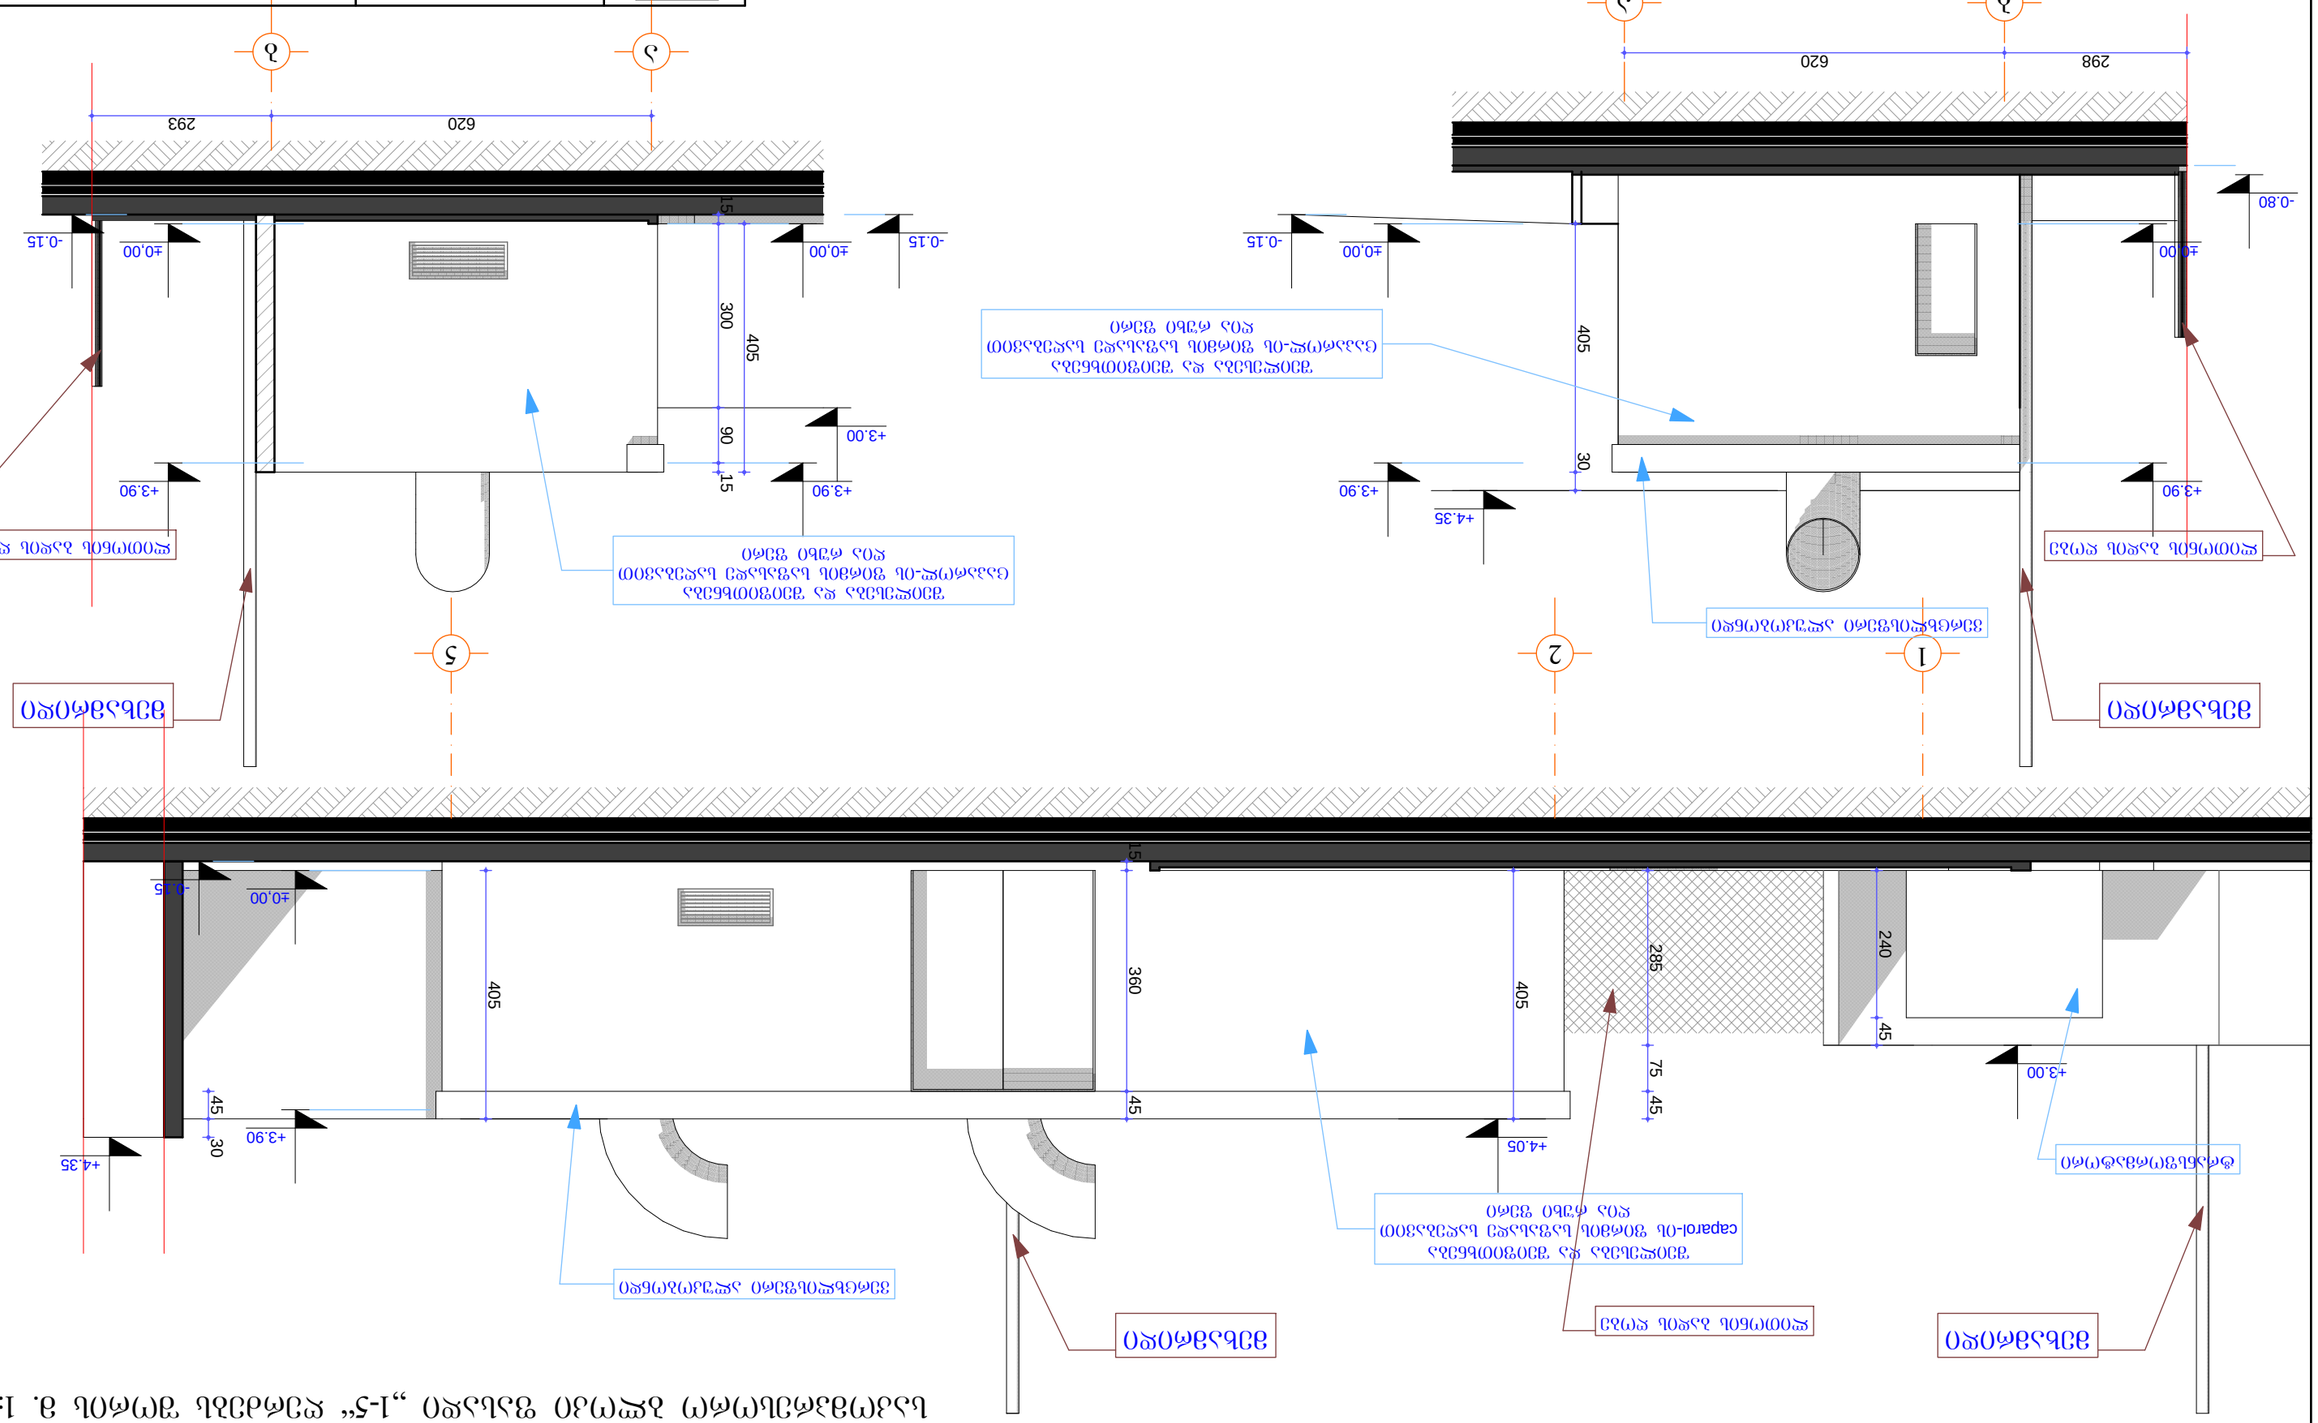
5
2
1
ბეტონის ასაწევი ტიხარი
ფილტრით ალუმინის ვენტილაციის ცხაურა
ალუმინის ფანჯრის ბლოკი
ალუმინის ფანჯრის ბლოკი
ფილტრით ალუმინის ვენტილაციის ცხაურა
ალუმინის ფანჯრის ბლოკი
ალუმინის ფანჯრის ბლოკი
ბეტონის ასაწევი ტიხარი