სიმაღლის განსაზღვრის სქემა მ. 1:200

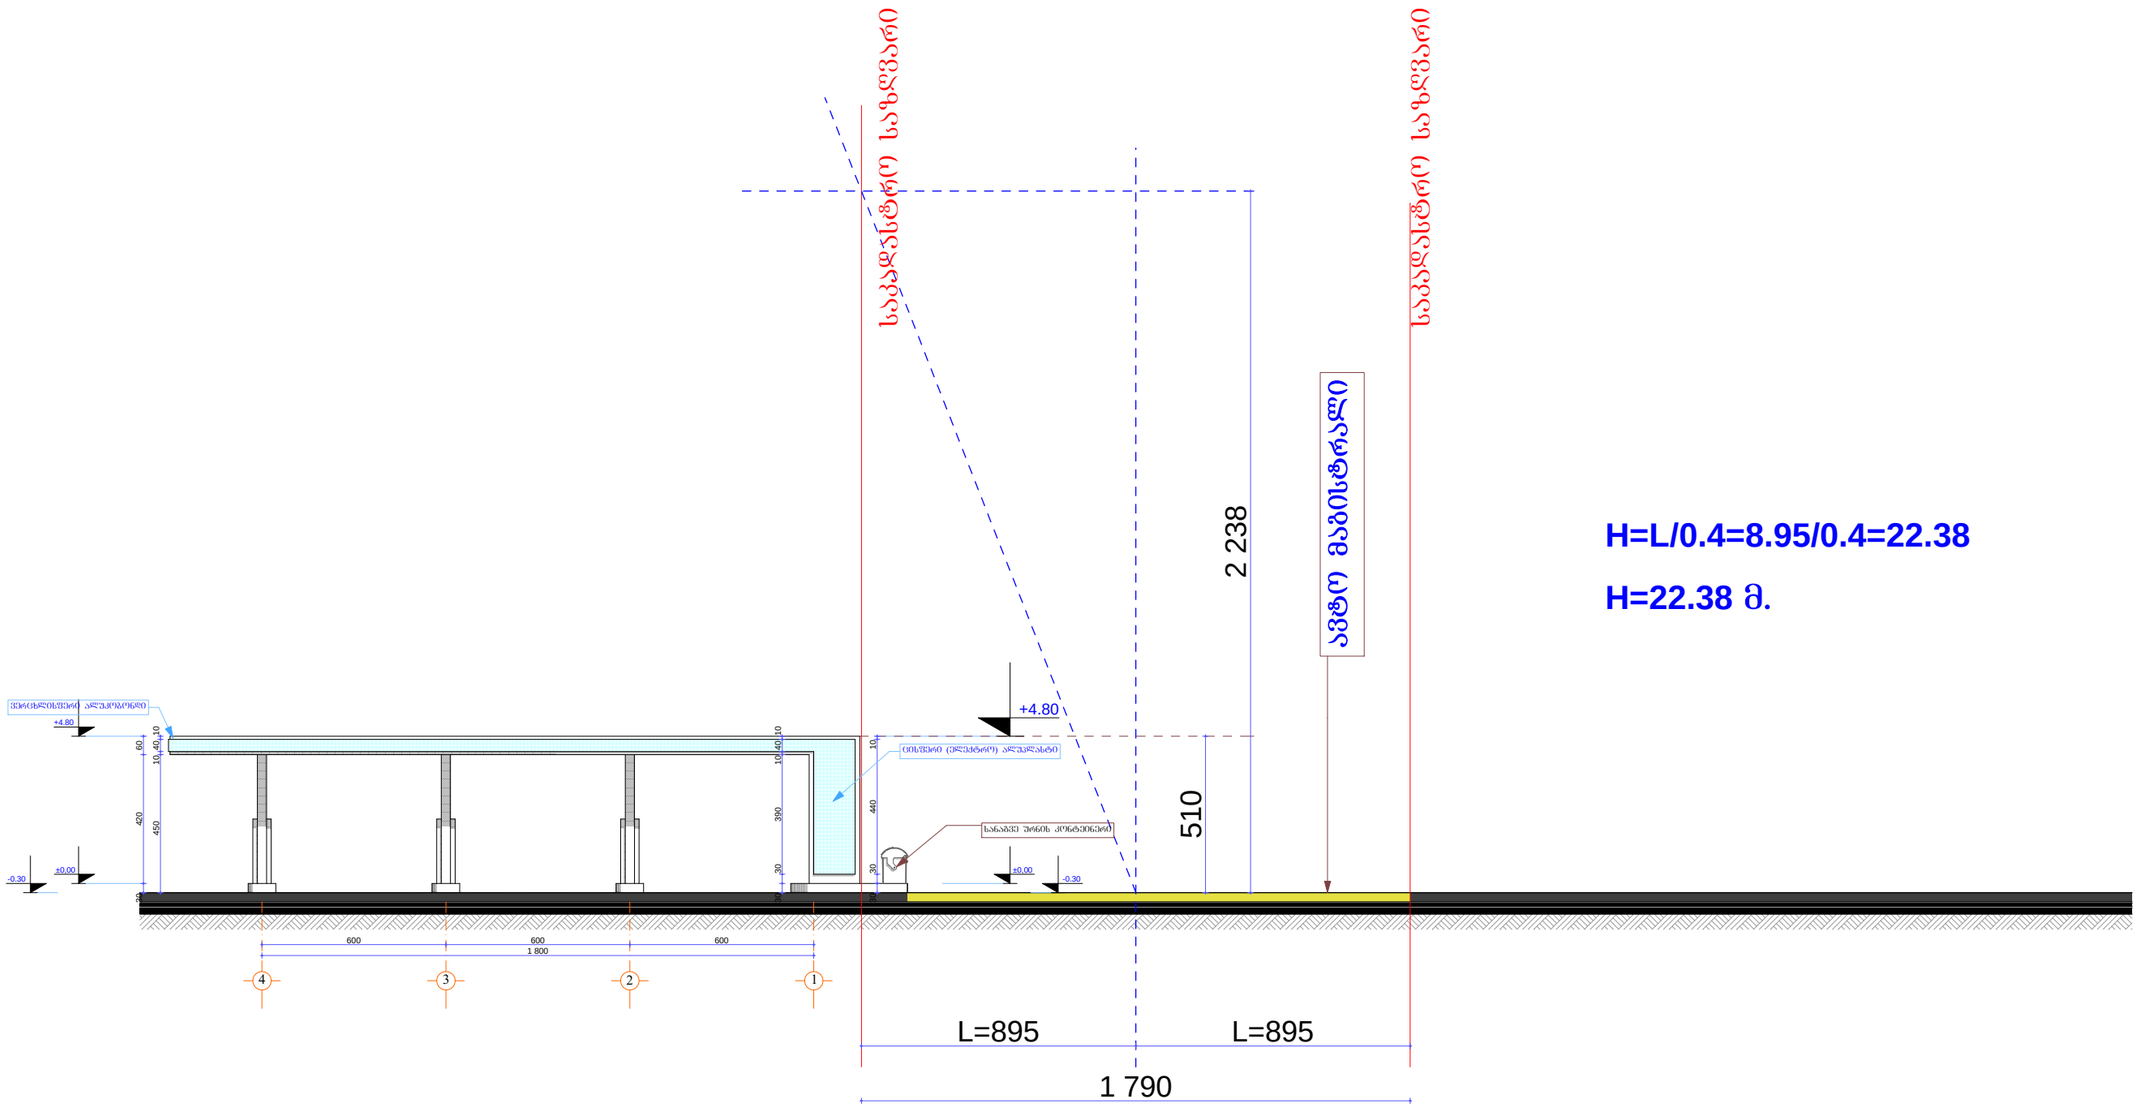

H=L/0.4=8.95/0.4=22.38

H=22.38 მ.

შენიშვნა: ზომები მოცემულია სანტიმეტრებში
ნიშნულები მეტრებში

	შ.პ.ს. „AIDI GROUP”		ქ. თბილისი, მუხიანის ბაზრობის მიმდებარედ, წყალკანალისკენ მიმავალ ტერიტორიაზე, შ.პ.ს. “იტალპატრობაზი-ს კუთვნილ მიწის ნაკვეთზე №2/64 ავტომაზასამართი სადგურის კორექტირებული არქიტექტურული პროექტი		
თანამდებობა	ხელმოწერა	გვარი	არქიტექტურული ნაწილი	დაკვეთა №	
დირექტორი		შ. გვანცელაძე			
პრ. მთ. არქ.		შ. გვანცელაძე			
ავტორი:		შ. გვანცელაძე	სიმაღლის განსაზღვრის სქემა მ. 1:200	სტად.	ფურც.	რაოდ.
		ბ. გვანცელაძე				
შესრულა:		ბ. გვანცელაძე		ა		

სიმაღლის განსაზღვრის სქემა მ. 1:500

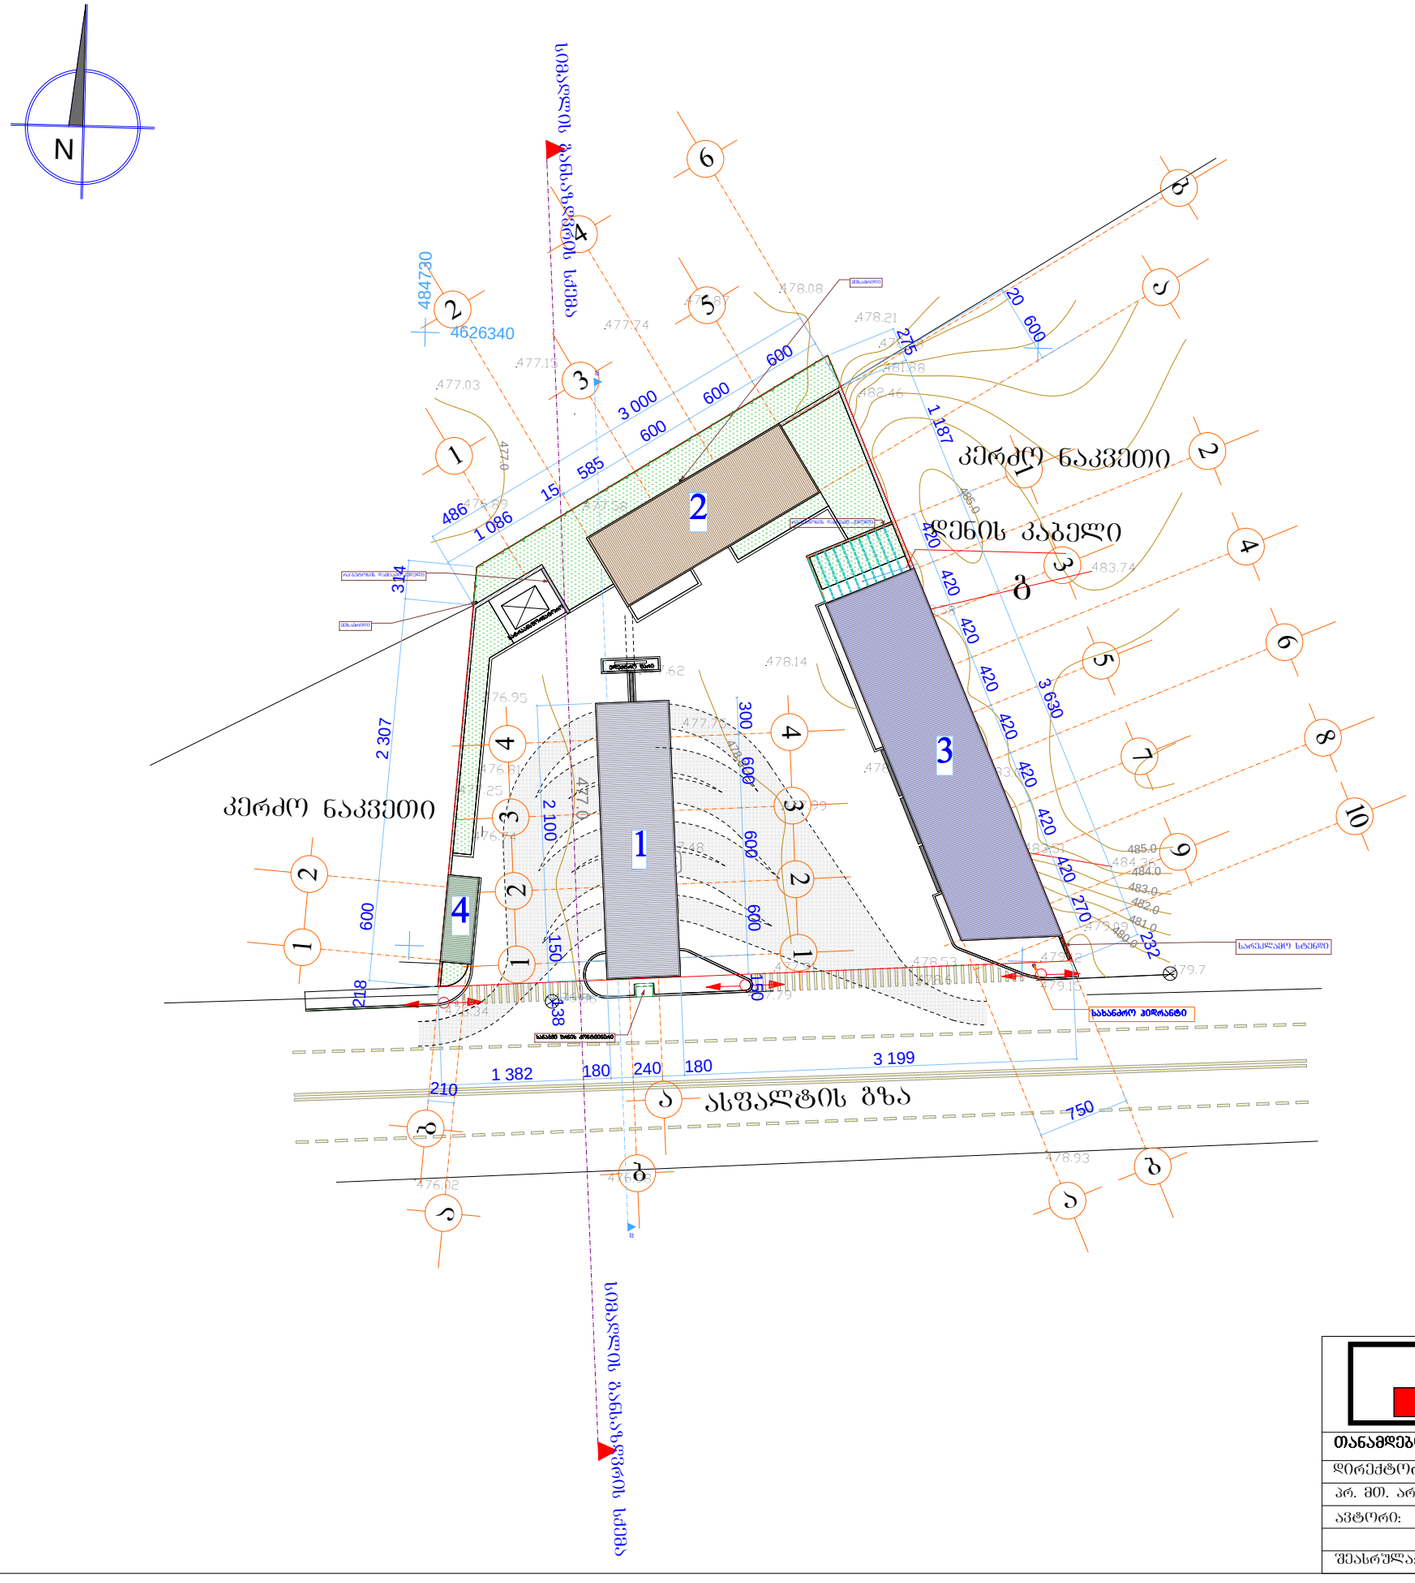

ექსპლიკაცია:

1. ავტოგაზგასამართი ბლოკი
2. საკომპრესორო ბლოკი
3. ადმინისტრაციული ბლოკი
4. მძღოლთა და მგზავრთა მოსაცდელი ბლოკი

ტექნიკურ ეკონომიკური მაჩვენებლები:

1.	მიწის ნაკვეთის ფართი	1764.0 მ²
2.	შენობანაგებობების მოშენების საერთო ფართი	403.1 მ²
	მათ შორის:	
ა)	აირგასამართი	24.9 მ²
ბ)	საკომპრესორო	119.9 მ²
გ)	ავტოსამრეცხაო ადმინისტრაციული მლოკით	241.6 მ²
დ)	მგზავრთა მოსაცდელი პავილიონი	16.7 მ²

$ა_1$ = 403.1/1764 = 0.2

$ა_2$ = 388.1/1764 = 0.2

$ა_3$ = 236.3/1764 = 0.1

	შ.პ.ს. „AIDI GROUP”		ქ. თბილისი, მუხიანის გაზრდის მიმდებარედ, წყალკანალისკენ მიმავალ ტერიტორიაზე, შ.პ.ს. “იტალავტოგაზი”-ს კუთვნილ მიწის ნაკვეთზე №2/64 ავტოგაზგასამართი სადგურის კორექტირებული არქიტექტურული პროექტი	
თანამდებობა	ხელმოწერა	გვარი	არქიტექტურული ნაწილი	დაკვეთა №
დირექტორი		შ. გვანცელაძე		
პრ. მთ. არქ.		შ. გვანცელაძე		
ავტორი:		შ. გვანცელაძე	სიმაღლის განსაზღვრის სქემა მ. 1:500	
		ბ. გვანცელაძე		
შესრულა:		ბ. გვანცელაძე		

სტად.	ფურც.	რაოდ.
ა	ა-2	16