გეგმა-განაგეგმა

მ 1:250

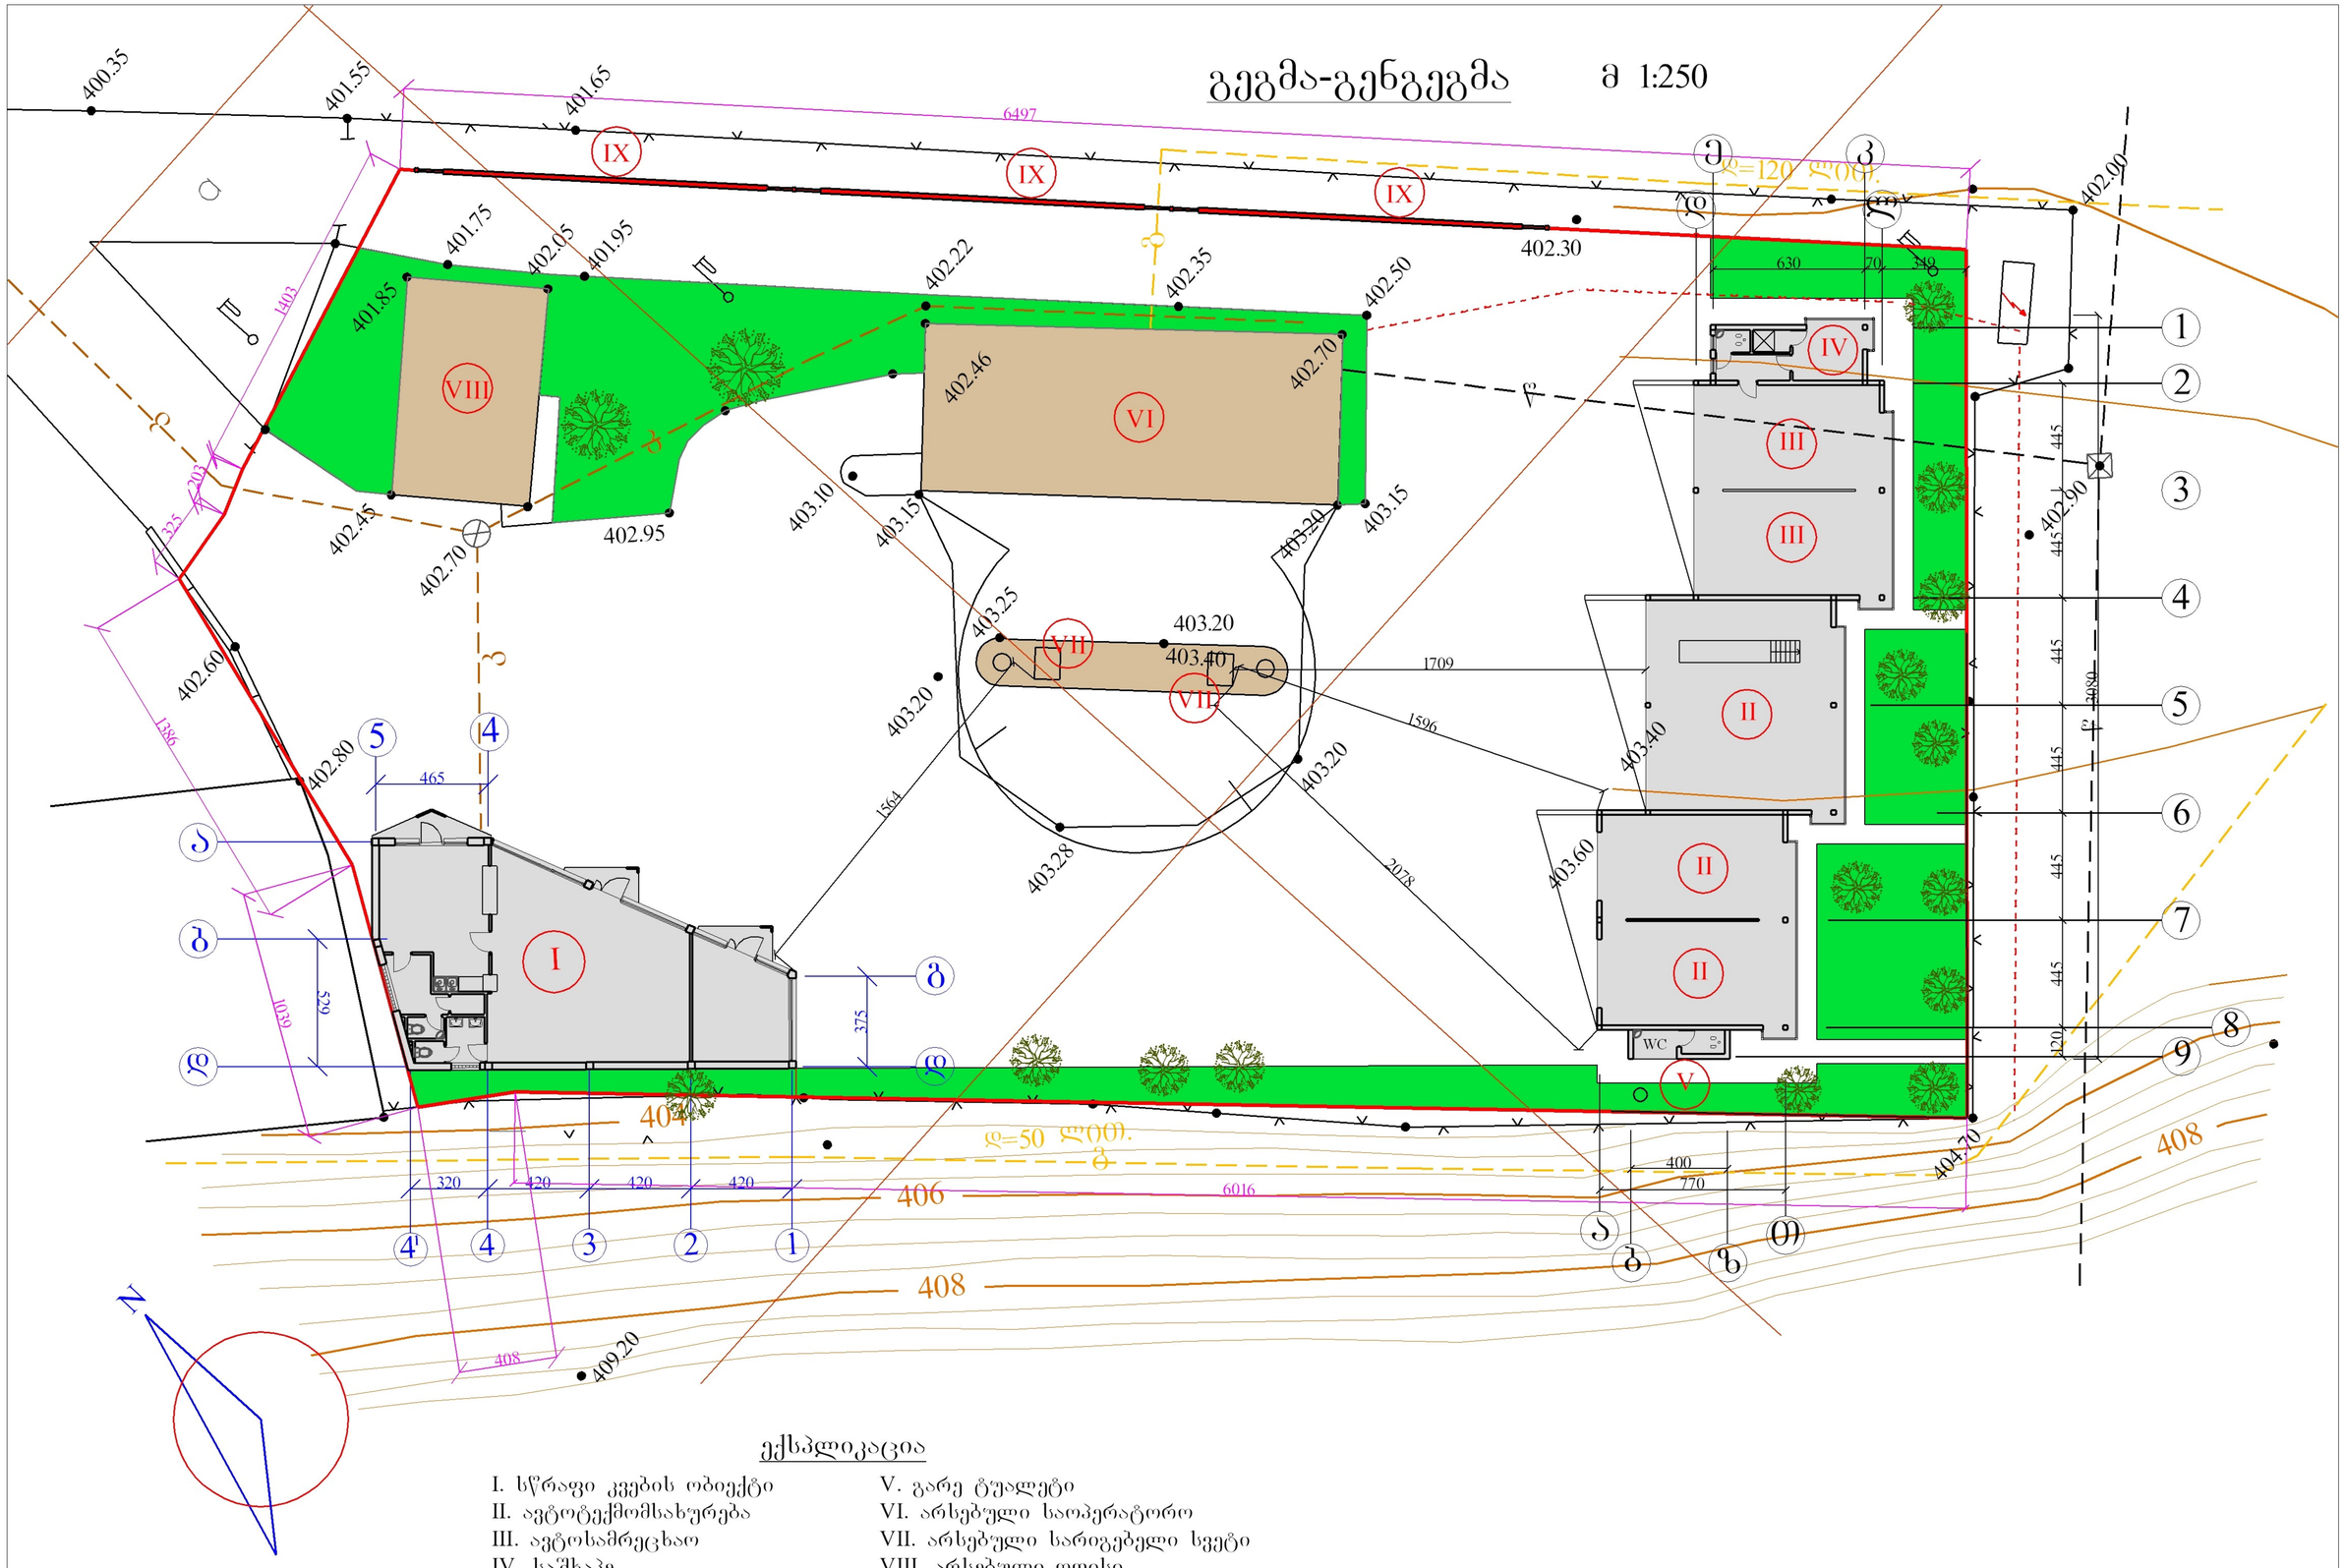

ექსპლიკაცია

I. სწრაფი კვების ობიექტი
II. ავტოტექმომსახურება
III. ავტოსამრეცხაო
IV. საშხაპე
V. გარე ტუალეტი
VI. არსებული საოპერატორო
VII. არსებული სარიგებელი სვეტი
VIII. არსებული ოფისი
IX. საინფორმაციო ბანერი

ავტოტექმომსახურების შენობა

ფასადი ვახუშტის ხიდიდან

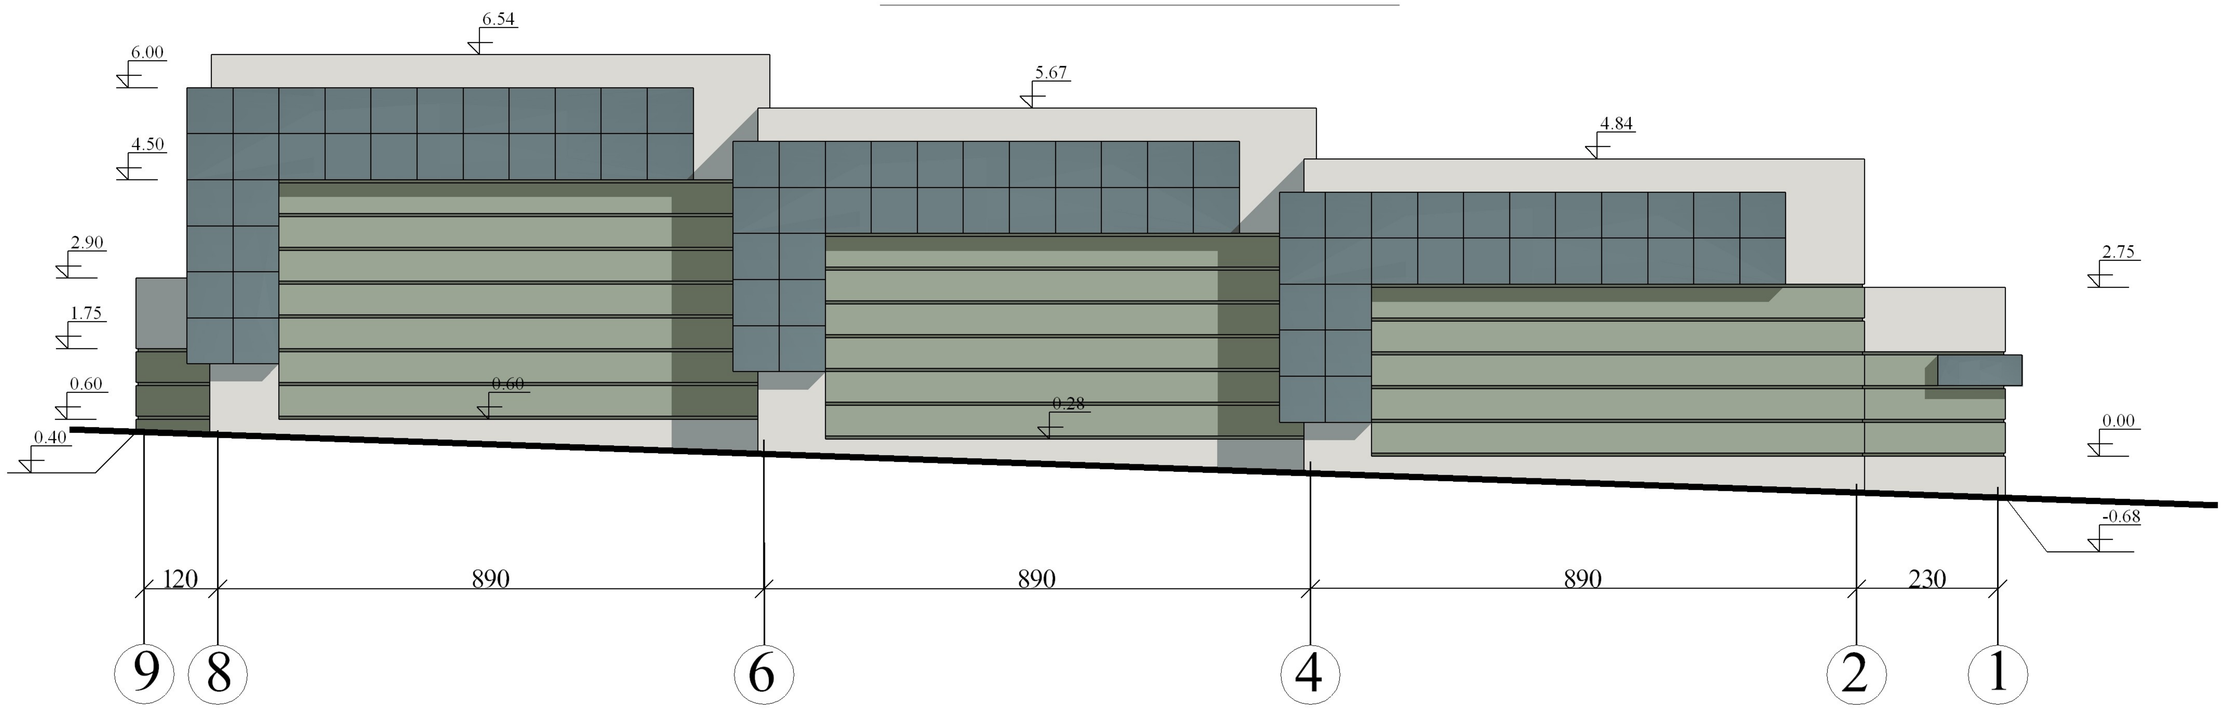

ფასადი მარჯვენასანაპიროდან

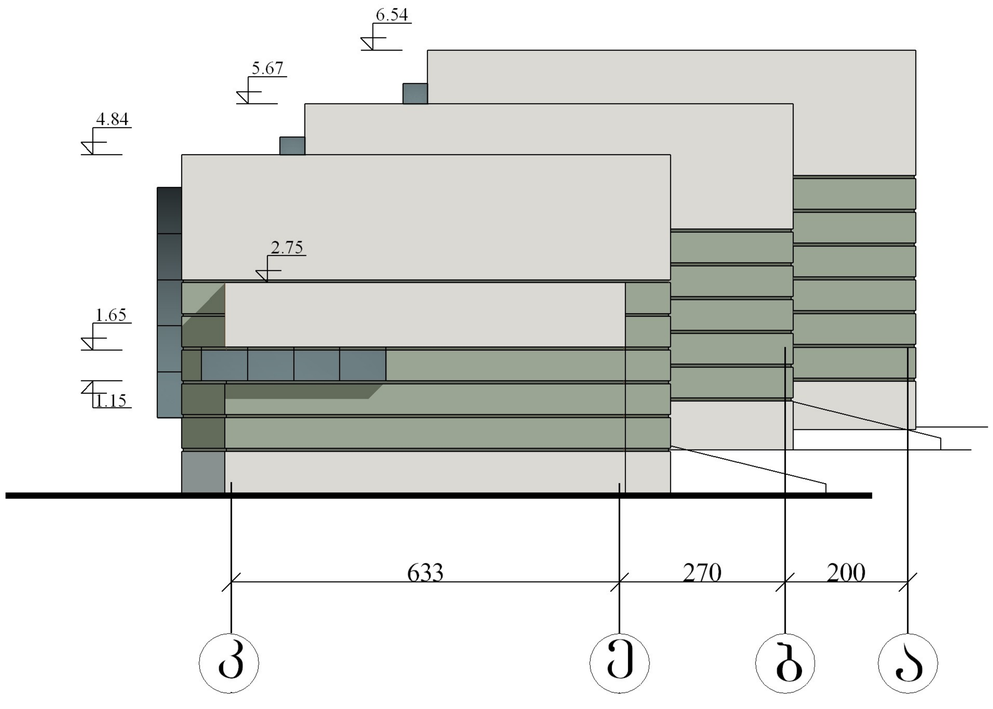

ფასადი ფერდობის მხრიდან

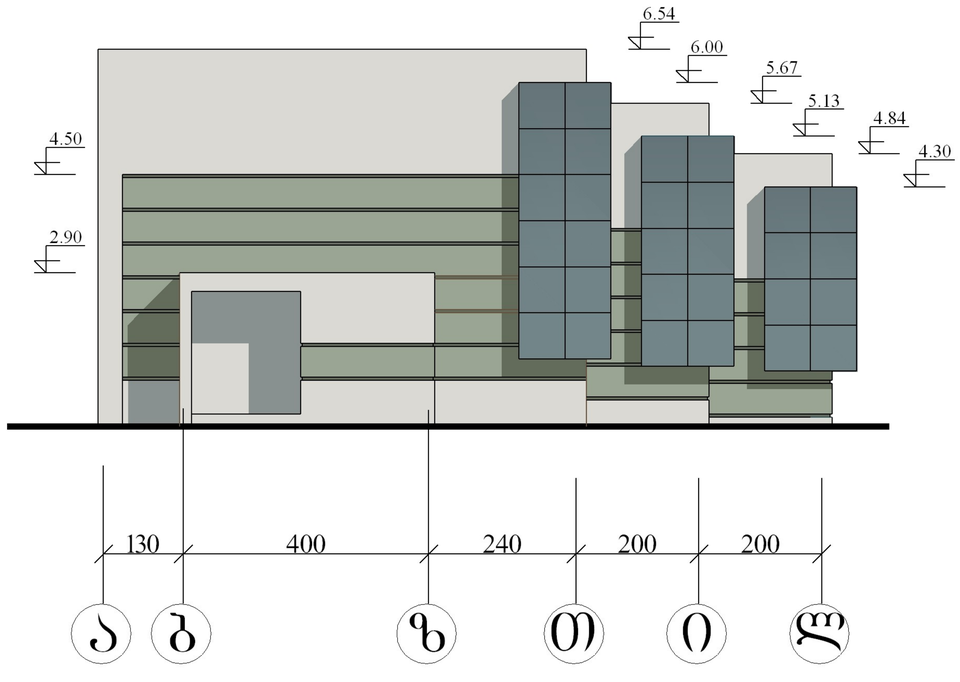

სწრაფი კვების ობიექტი

ფასადი 1-5 ღერძებში

მ 1:100

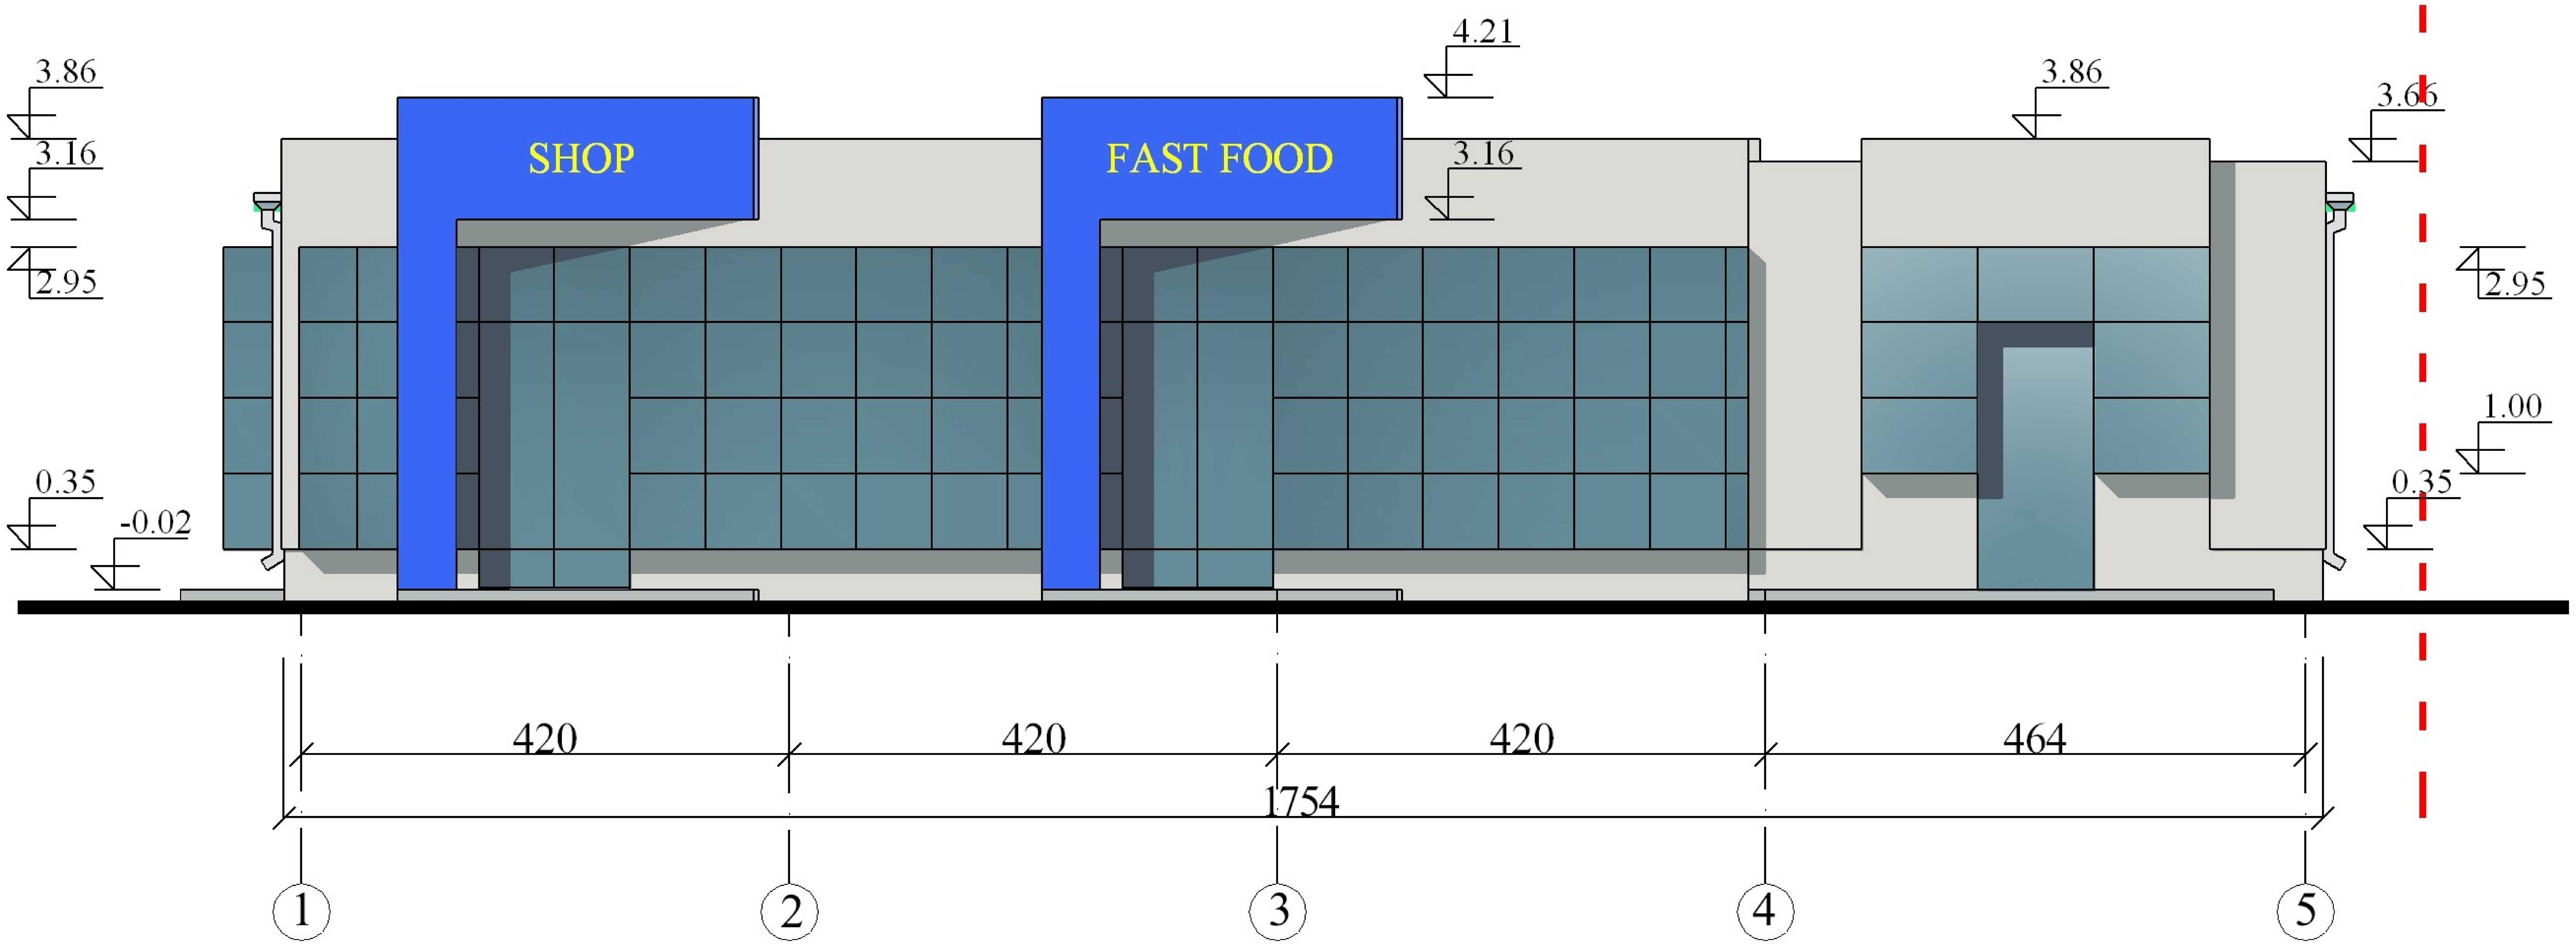

ფასადი დ-ა ღერძებში

მ 1:100

