
სარეკრეაციო ზონა

გეგმა -6.60 ნიშნულზე მ 1:100

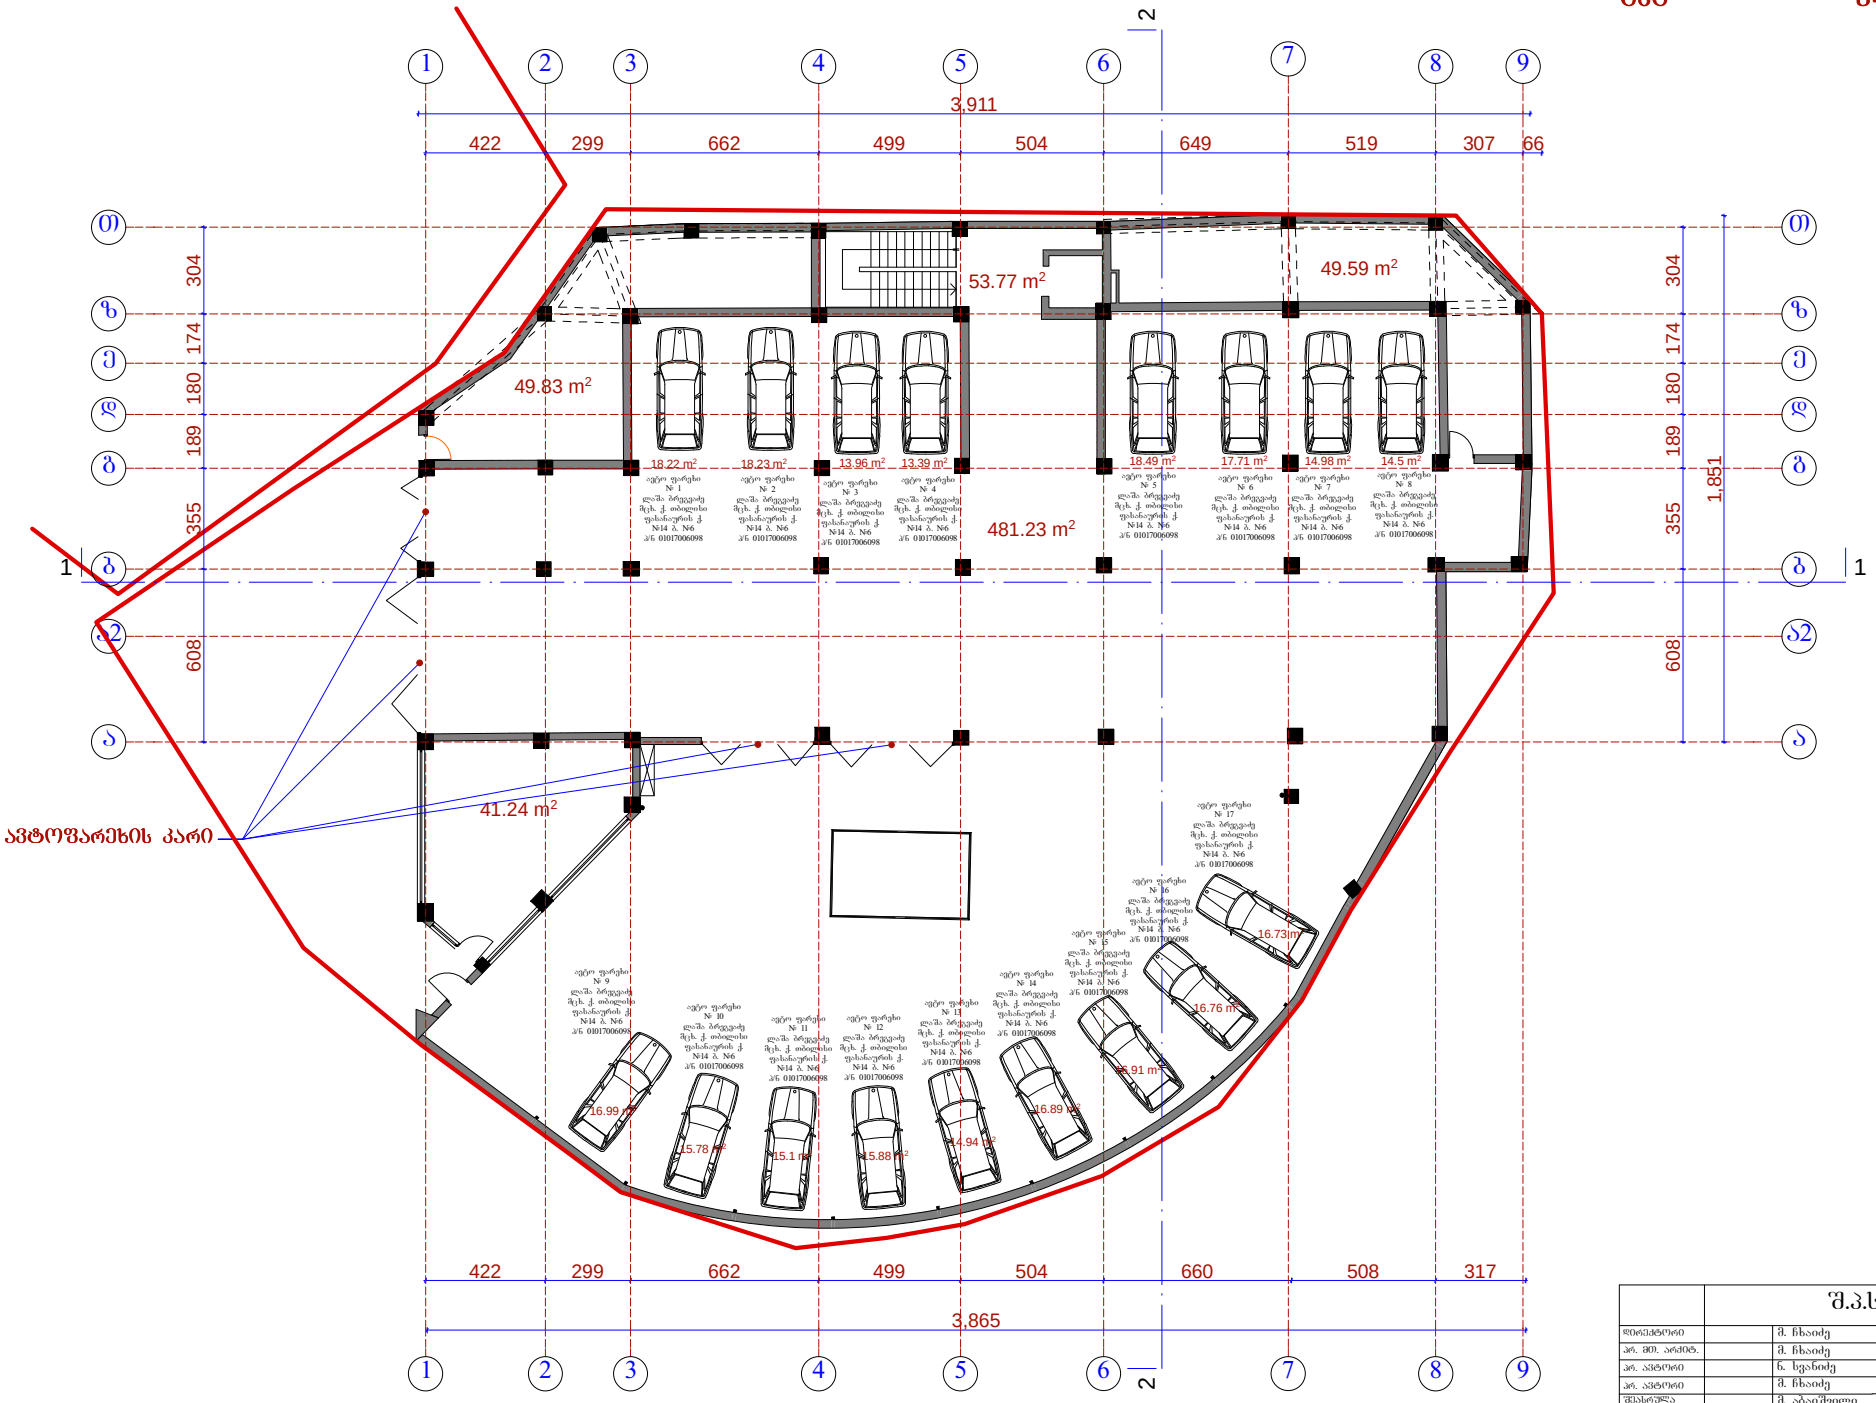

	შ.პ.ს. "ამფიონი"					
ზონაქტორი		მ. ჩხაიძე	მრავალბინიანი საცხოვრებელი სახლი. ბაკი - საბანძალის ო-ნი, ზაფარიის ქ-ის ბოლოს (კორპუსი)			
არ. მთ. არქიტ.		მ. ჩხაიძე				
არ. პროექტი		ნ. სვანიძე				
არ. პროექტი		მ. ჩხაიძე				
შესრულა		მ. აბაიშვილი	გეგმა -6,60			
არ. მთ. კონს.		მ. მექვაბიშვილი				
შესრულა		ნ. სვანიძე	სტადია	ფურცელი	რაოდენობა	მასშტაბი
			პრ			1-100

საქართველოს იუსტიციის სამინისტრო
საჯარო რეესტრის ეროვნული სააგენტო

KA011763228223413

თბილისი 0102 წმ. ნიკოლოზის/ნ. ჩხეიძის ქ. 2; ტელ.: (995 32) 91 04 27; ფაქსი: (995 32) 91 03 41; www.napr.gov.ge

 # 235597 **17 / დეკემბერი / 2013 წ.**

ლაშა ბრეგვაძეს

თქვენი 2013 წლის 11 დეკემბრის №211846/17 განცხადების პასუხად, გიგზავნით თქვენს მიერ მოთხოვნილ დოკუმენტაციის ასლებს

დანართი: 12 გვერდი

საჯარო ინფორმაციით უზრუნველყოფის განყოფილების უფროსი ირაკლი გოგოლაძე

ამხანაგობა "ზემო ვაკე 52"–ის
წევრთა კრების ოქმი

ქ.თბილისი

14 სექტემბერი 2012 წ

კრებას ესწრებოდნენ: ამხანაგობა "ზემო ვაკე 52"–ის წევრები: ლაშა ბრეგვაძე, კახაბერ ბრეგვაძე, თამაზი კომახიძე, ქეთევან კურტანიძე, ალეკო ნოზაძე, ალკაზარ კაკულია, ჯანიკო თვალავაძე და იოსებ ოქრუაშვილი,

კრება გადაწყვეტილებაუნარიანია

დღის წესრიგი:

ქ. თბილისში, ზემო ვაკის ქუჩის ბოლოში მდებარე ამხანაგობა "ზემო ვაკე 52"–ის კუთვნილი ბინების, არასაცხოვრებელი ფართების და ავტოსადგომების განაწილება წარმოდგენილი დანართი სქემის მიხედვით.

მოისმინეს: ამხანაგობის თავმჯდომარის ლაშა ბრეგვაძის მოხსენება იმის შესახებ, რომ ქ. თბილისში, ზემო ვაკის ქუჩის ბოლოში მდებარე ამხანაგობა "ზემო ვაკე 52"–ის კუთვნილი საცხოვრებელი კორპუსის მშენებლობა უკვე შეეხო დამამთავრებელ ფაზაში, მიმდინარეობს კორპუსის მოპირკეთებითი სამუშაოები და საჭიროა მოხდეს ბინების, არასაცხოვრებელი ფართების და ავტოსადგომების განაწილება წარმოდგენილი დანართი სქემის მიხედვით.

დაადგინეს: მოხდეს ქ. თბილისში, ზემო ვაკის ქუჩის ბოლოში ამხანაგობა "ზემო ვაკე 52"–ის კუთვნილ საცხოვრებელ სახლში, ბინების, არასაცხოვრებელი ფართების და ავტოსადგომების განაწილება (განშლა) ქ. თბილისის 2012 წლის 06 სექტემბრის ქ. თბილისის არქიტექტურის ბრძანების (№338521) საფუძველზე წარმოდგენილი დანართი სქემის მიხედვით (განშლის სქემა თან ერთვის წინამდებარე კრების ოქმს და წარმოადგენს მის განუყოფელ ნაწილს)

ამხანაგობის თავმჯდომარე ლაშა ბრეგვაძე (პირადი №01017006098) 2008 წლის 18 მარტის ამხანაგობის სადამფუძნებლო ხელშეკრულების მე-9 მუხლის მე-2 პუნქტის თანახმად (რეესტრში რეგისტრაციის 1-1928 დამოწმებული ნოტარიუს ნანა ბაკურაძის მიერ) ვალდებულია მოახდინოს უძრავი ქონების განშლის (განაწილების) რეგისტრაციის მიზნით სათანადო დოკუმენტაციის წარდგენა საჯარო რეესტრში.

ამხანაგობა "ზემო ვაკე 52"–ის წევრები:

ლაშა ბრეგვაძე

კახაბერ ბრეგვაძე

თამაზი კომახიძე

ქეთევან კურტანიძე

ალეკო ნოზაძე

ალკაზარ კაკულია

ჯანიკო თვალავაძე

იოსებ ოქრუაშვილი



უძრავი ქონების №	მესაკუთრე	საცხოვრებელი ფართობი კვ.მ.	საზაფხულო ფართობი კვ.მ.
ბინა №1 II სართ.	ლაშა ბრეგვაძე მცხ. ქ. თბილისი ფასანაურის ქ. №14 ბ. №6 პ/ნ 01017006098	119.7	9.19
ბინა №2 II სართ.	ლაშა ბრეგვაძე მცხ. ქ. თბილისი ფასანაურის ქ. №14 ბ. №6 პ/ნ 01017006098	63.33	0
ბინა №3 II სართ.	ლაშა ბრეგვაძე მცხ. ქ. თბილისი ფასანაურის ქ. №14 ბ. №6 პ/ნ 01017006098	50.53	0
ბინა №4 II სართ.	ლაშა ბრეგვაძე მცხ. ქ. თბილისი ფასანაურის ქ. №14 ბ. №6 პ/ნ 01017006098	50.7	0
ბინა №5 II სართ.	ლაშა ბრეგვაძე მცხ. ქ. თბილისი ფასანაურის ქ. №14 ბ. №6 პ/ნ 01017006098	68.07	0
ბინა №6 II სართ.	ლაშა ბრეგვაძე მცხ. ქ. თბილისი ფასანაურის ქ. №14 ბ. №6 პ/ნ 01017006098	110.76	16.56
ბინა №7 III სართ.	ჯანიკო თვალავაძე მცხ. ქ. თბილისი ძმ. კაკაბაძეების ქ. №7 პ/ნ 01017012499	159.66	11.14
ბინა №8 III სართ.	თამაზ კომახიძე მცხ. ხელვაჩაურის რ-ნი სოფ. განთიადი პ/ნ 61007001547	180.29	28.87



ბინა №9 III სართ.	ლაშა ბრეგვაძე მცხ. ქ. თბილისი ფასანაურის ქ. №14 ბ. №6 პ/ნ 01017006098	86.42	8.2
ბინა №10 III სართ.	ალექსანდრე ნოზაძე მცხ. ქ. თბილისი მიცკევიჩის ქ. №25 პ/ნ 01024002487 ალკაზარ კაკულია მცხ. ქ. თბილისი საბურთალოს ქ. №40 კორპ.1 ბ. №34 პ/ნ 01024015782	242.08	3.78
ბინა №11 IV სართ.	ქეთევან ჯაჭვაძე მცხ. ქ. რუსთავი სპორტის ქ. კორპ. №2 ბ, №9 პ/ნ 35001044343	278.94	47.1
ბინა №12 IV სართ.	ლაშა ბრეგვაძე მცხ. ქ. თბილისი ფასანაურის ქ. №14 ბ. №6 პ/ნ 01017006098	122.29	30.6
ბინა №13 IV სართ.	გურამ კორძაძე მცხ. ქ. თბილისი ვაზისუბნის დასახლება კორპ.5 ბ. №13 პ/ნ 01012007580	221.88	19.3
ბინა №14 V სართ.	იოსებ ოქრუაშვილი მცხ. ქ. თბილისი ფასანაურის ქ. №14 ბ. №44 პ/ნ 12002000432	169.39	27.49
ბინა №15 V სართ.	კახაბერ ბრეგვაძე მცხ. ქ. თბილისი ფასანაურის ქ. №14 ბ. №6 პ/ნ 01017006099	270.96	74.28

126

ბინა №16 V სართ.	ხათუნა გველესიანი მცხ. ქ. თბილისი ჯანაშიას ქ. №3ა ს/ნ 01018001228	101.39	30.99
ბინა №17 VI სართ.	ლაშა ბრეგვაძე მცხ. ქ. თბილისი ფასანაურის ქ. №14 ბ. №6 ს/ნ 01017006098	200.34	82.05
ბინა №18 VI სართ.	ლაშა ბრეგვაძე მცხ. ქ. თბილისი ფასანაურის ქ. №14 ბ. №6 ს/ნ 01017006098	77.88	13.21
ბინა №19 VI სართ.	ქეთევან კურტანიძე მცხ. ქ. თბილისი ალ. ყაზბეგის გამზ. №24 ბ. №9 ს/ნ 01024011459	202.25	49.5
ბინა №20 VII სართ.	ლაშა ბრეგვაძე მცხ. ქ. თბილისი ფასანაურის ქ. №14 ბ. №6 ს/ნ 01017006098	253.2	264.32
კომერციული ფართობი I სართ.	ლაშა ბრეგვაძე მცხ. ქ. თბილისი ფასანაურის ქ. №14 ბ. №6 ს/ნ 01017006098	41.24	0
ავტოფარეხი I სართ. № 1	ლაშა ბრეგვაძე მცხ. ქ. თბილისი ფასანაურის ქ. №14 ბ. №6 ს/ნ 01017006098	21.55	0
ავტოფარეხი I სართ. № 2	ლაშა ბრეგვაძე მცხ. ქ. თბილისი ფასანაურის ქ. №14 ბ. №6 ს/ნ 01017006098	23.52	0
ავტოფარეხი I სართ. № 3	ლაშა ბრეგვაძე მცხ. ქ. თბილისი ფასანაურის ქ. №14 ბ. №6 ს/ნ 01017006098	27.31	0

საჯარო რეესტრის ეროვნული სააგენტო
126

ავტოფარეხი I სართ. № 4	ლაშა ბრეგვაძე მცხ. ქ. თბილისი ფასანაურის ქ. №14 ბ. №6 პ/ნ 01017006098	18.14	0
ავტოფარეხი I სართ. № 5	ლაშა ბრეგვაძე მცხ. ქ. თბილისი ფასანაურის ქ. №14 ბ. №6 პ/ნ 01017006098	19.03	0
ავტოფარეხი I სართ. № 6	ლაშა ბრეგვაძე მცხ. ქ. თბილისი ფასანაურის ქ. №14 ბ. №6 პ/ნ 01017006098	13.8	0
ავტოფარეხი I სართ. № 7	ლაშა ბრეგვაძე მცხ. ქ. თბილისი ფასანაურის ქ. №14 ბ. №6 პ/ნ 01017006098	13.59	0
ავტოფარეხი I სართ. № 8	ლაშა ბრეგვაძე მცხ. ქ. თბილისი ფასანაურის ქ. №14 ბ. №6 პ/ნ 01017006098	18.39	0
ავტოფარეხი I სართ. № 9	ლაშა ბრეგვაძე მცხ. ქ. თბილისი ფასანაურის ქ. №14 ბ. №6 პ/ნ 01017006098	18.65	0
ავტოფარეხი I სართ. № 10	ლაშა ბრეგვაძე მცხ. ქ. თბილისი ფასანაურის ქ. №14 ბ. №6 პ/ნ 01017006098	15.14	0
ავტოფარეხი I სართ. № 11	ლაშა ბრეგვაძე მცხ. ქ. თბილისი ფასანაურის ქ. №14 ბ. №6 პ/ნ 01017006098	14.37	0
ავტოფარეხი I სართ. № 12	ლაშა ბრეგვაძე მცხ. ქ. თბილისი ფასანაურის ქ. №14 ბ. №6 პ/ნ 01017006098	16.92	0



ავტოფარეხი I სართ. № 13	ლაშა ბრეგვაძე მცხ. ქ. თბილისი ფასანაურის ქ. №14 ბ. №6 პ/ნ 01017006098	17.13	0
ავტოფარეხი I სართ. № 14	ლაშა ბრეგვაძე მცხ. ქ. თბილისი ფასანაურის ქ. №14 ბ. №6 პ/ნ 01017006098	21.73	0
ავტოფარეხი I სართ. № 15	ლაშა ბრეგვაძე მცხ. ქ. თბილისი ფასანაურის ქ. №14 ბ. №6 პ/ნ 01017006098	21.7	0
ავტოფარეხი I სართ. № 16	ლაშა ბრეგვაძე მცხ. ქ. თბილისი ფასანაურის ქ. №14 ბ. №6 პ/ნ 01017006098	16.54	0
ავტოფარეხი I სართ. № 17	ლაშა ბრეგვაძე მცხ. ქ. თბილისი ფასანაურის ქ. №14 ბ. №6 პ/ნ 01017006098	16.32	0
დამხმარე ფართობი I სართ.	ლაშა ბრეგვაძე მცხ. ქ. თბილისი ფასანაურის ქ. №14 ბ. №6 პ/ნ 01017006098	99.41	0
I, II, III, IV, V, VI, VII, VIII სართულები	საერთო სარგებლობის ფართობი (საძარბაზო, კიბის უჯრედი, ლიფტი, აუზი)	573.38	0



საცხოვრებელი ფართობის ჯამი შეადგენს 3030.1 კვ.მ.

საზაფხულო ფართობის ჯამი შეადგენს 716.58 კვ.მ.

ავტოსადგომების ფართობი შეადგენს 313.83 კვ.მ.

კომერციული ფართობი შეადგენს 41.24 კვ.მ.

დამხმარე ფართობი შეადგენს 99.4 კვ.მ.

საერთო სარგებლობის (სადარბაზო, კიბის უჯრედი, ლიფტი, აუზი) ფართობი შეადგენს 573.38 კვ.მ.

ამხანაგობის თავმჯდომარე ლაშა ბრეგვაძე

(6)



თბილისის არქიტექტურა

ქალაქ თბილისის მერიის საჯარო სამართლის იურიდიული პირი

თბილისის არქიტექტურის სამსახური

ბრძანება №338521

ნომერი: AR170126

თარიღი : 31.07.2012

გაცემის თარიღი : 06.09.2012

გაცნობის თარიღი : 06.09.2012

შედეგი : თანხმობა.

ობიექტის მისამართი :

ქალაქი თბილისი , ზემო ვაკის ტყურის ბოლოში ;

თბილისი ს.ჭიაურელის ქ. N 14

დამკვეთი-განმცხადებელი
- ლაშა ბრეგვაძე პ/ნ 01017006098

ნომენკლატურა :

- მრავალბინიანი საცხოვრებლი სახლი
- III კლასი
- შეთანხმებული პროექტის ცვლილება
- სტადიები:
  - პროექტის შეთანხმება
  - მშენებლობის მეგბართვა

.მიწის ნაკვეთის გამოყენების პირობების (გაპი) რეკვიზიტები.:

- .დადგენილი გაპის ბრძანების ნომერი.: N-ბ-1/92
- .დადგენილი გაპის ბრძანების თარიღი.: 16.08.2012

.არსებობის შემთხვევაში სამსახურის მიერ შეთანხმებული განაშენიანების რეგულირების გეგმის (გრგ) რეკვიზიტები.:

- .შეთანხმებული პროექტის ბრძანების ნომერი.: 01/299
- .შეთანხმებული პროექტის ბრძანების თარიღი.: 8.02.2012

.სატიტულო ინფორმაცია.:

თბილისის მერიის საჯარო სამართლის იურიდიული პირი
თბილისის არქიტექტურის სამსახური
საკონტაქტო: თბილისი 0179 ქ. შარვაშის 7

ტელ.: (+995 32) 272 22 22
ფაქს.: (+995 32) 237 82 24
info@tbs.ge
www.tbs.ge

საჯარო რეესტრის ეროვნული სააგენტო
თბილისის საკრებულოს სამსახურის
საჯარო მეხურვალეობის შპს
ასლი
126

- .ფუნქციური დანიშნულების სახეობა.: მრავალბინიანი საცხოვრებელი სახლი
- .მთავარი არქიტექტორის/სპეციალისტი სახელი და გვარი.: მიხეილ ჩხაიძე

.დამკვეთის ინფორმაცია.: .

- .დამკვეთ(ებ)ის სახელი და გვარი.: ლაშა ბრეგვაძე
- .დამკვეთ(ებ)ის პირადი ნომერი.: 01017006098
- .ორგანიზაცია (არსებობის შემთხვევაში).: amx. zemo vake 52
- .საიდენტიფიკაციო კოდი.: 204551350

.ტექნიკურ - ეკონომიკური მაჩვენებლები (შეათვდების სიზუსტით).:

- .მიწის ნაკვეთის ფართობი (კვ.მ).: 1330.0
- .განაშენიანების ფართობი (კვ.მ).: 743.3
- .საერთო ფართობი (კვ.მ).: 4774.5
- .საცხოვრებელი ფართობი (კვ.მ).: 3030.1
- .კომერციული ფართობი (კვ.მ).: 41.2
- .საზაფხულო ფართობი (კვ.მ).: 716.7
- .კიბის უჯრედისა და სადარბაზოს ფართობი (კვ.მ).: 391.6
- .დამხმარე ფართობი (კვ.მ).: 99.4
- .ავტოსადგომის ფართობი (კვ.მ).: 481.2
- .აუზის ფართობი (კვ.მ).: 14.3
- .სამშენებლო მოცულობა (კუბ.მ).: 11968.6
- .0.00 ნიშნულის ზევით (კუბ.მ).: 11968.6
- .0.00 ნიშნულის ქვევით (კუბ.მ).: 0.0
- .შენობა-ნაგებობის კონსტრუქციული სიმაღლე (მ).: 19.54
- .0.00 ნიშნულის ზევით (მ).: 19.54
- .0.00 ნიშნულის ქვევით (მ).: 0.0
- .კ1 განაშენიანების კოეფიციენტის საანგარიშო ფართობი (კვ.მ და ასახული კოეფიციენტში). : 743.3 კვ.მ. 0.6
- .კ2 განაშენიანების ინტენსივობის კოეფიციენტის საანგარიშო ფართობი (კვ.მ და ასახული კოეფიციენტში). : 3103.5 კვ.მ. 2.3
- .კ3 გამწვანების კოეფიციენტის საანგარიშო ფართობი (კვ.მ და ასახული კოეფიციენტში). : 126.5 კვ.მ. 0.1

"საქართველოს ზოგადი ადმინისტრაციული კოდექსის" მე-5, 51-ე, 52-ე, 96-ე, მე-100 მუხლების, VI თავის, "მშენებლობის ნებართვის გაცემის წესისა და სანებართვო პირობების შესახებ" საქართველოს მთავრობის 2009 წლის 24 მარტის #57 დადგენილების, "ქალაქ თბილისის ტერიტორიის გამოყენებისა და განაშენიანების რეგულირების წესების დამტკიცების შესახებ" ქალაქ თბილისის საკრებულოს 2009 წლის 27 მარტის #4-13 გადაწყვეტილების თანახმად

ვბრძანებ

1. შეთანხმდეს: ქ. თბილისში, სექტორი მთაწმინდა, ზემო ვაკის ქუჩის ბოლოში, ამხანაგობა „ზემო ვაკე 52"-ს თანასაკუთრების მიწის ნაკვეთზე (ნაკვ#002/002), მრავალბინიანი საცხოვრებელი სახლის კორექტირებული არქიტექტურული პროექტი.
2. გაიცეს მშენებლობის ნებართვა და სანებართვო მოწმობა.
3. მშენებლობის ვადად ჩაინისაზღვროს 2012 წლის 06 სექტემბრიდან 2013 წლის 06 აპრილის ჩათვლით.
4. დამკვეთი ვალდებულია სამშენებლო სამუშაოების დაწყებამდე სამშენებლო მოედანზე იქონიოს სამშენებლო დოკუმენტი კანონით გათვალისწინებული სრული შემადგენლობით, პასუხისმგებელი პირის მიერ ხელმოწერილი, მათ შორის:

4.1 სამშენებლო მიწის ნაკვეთის საინჟინრო გეოლოგიური დასკვნა.

4.2 საჭიროების შემთხვევაში შენობა-ნაგებობისა და მიწის ნაკვეთ(ებ)ის კვლევა საქართველოს მთავრობის 24.03.09 წ. #57-ე დადგენილების 35-ე მუხლის შესაბამისად.

4.3 მშენებლობის ორგანიზაციის პროექტი ამ დადგენილების 61-ე მუხლის შესაბამისად.

თბილისის მერიის საკრებულო სამართლის იერიდიული პირი
"თბილისის არქიტექტურის სამსახური"
საქართველო, თბილისი 0160 ა. ჭავჭავაძე 7

ტელ.: (+995 32) 272 22 22
ფაქს.: (+995 32) 237 62 24
info@tbs.ge
www.tbs.ge

საკრებულო რეგისტრაციის ნომერი
ასლი
126

4.4 კონსტურქციული პროექტი, რომელიც შედგება შენობა–ნაგებობის ძირითადი კონსტრუქციული სისტემის დეტალური პროექტისაგან, მათ შორის ფუძე–საძირკვლისაგან.
4.5 დაევალოს დამკვეთს მის მიერ წარმოდგენილი გრაფიკის თანახმად წინამდებარე ბრძანებით მშენებლობის ნებართვის გაცემიდან 1 (ერთი) წლის ვადაში და არა უგვიანეს ვარგისად აღიარებამდე უზრუნველყოს სპეციალური (ზონალური) მოსაკრებლის გადახდა. წინააღმდეგ შემთხვევაში, დაეკისროს პასუხისმგებლობა მოქმედი კანონმდებლობის შესაბამისად.

მშენებლობის ეტაპები: 1. კორექტირებით გამოწვეული სამუშაოების დასრულება, 2. შიდა კედლების მოწყობა, 3. საყრდენი კედლების მოწყობა, 4. სამშენებლო სამუშაოების დასრულება, 5. ტერიტორიის კეთილმოწყობა.

- მშენებლობის დამთავრების შემდეგ ობიექტი მიღებული იქნას ექსპლუატაციაში კანონმდებლობით დადგენილი წესით.

- სამშენებლო დოკუმენტის სისწორეზე პასუხისმგებლობა ეკისრება დამკვეთს და დოკუმენტის შემსრულებელ პირს. სამსახური პასუხისმგებელია მხოლოდ მის მიერ დამოწმებული დოკუმენტების კანონმდებლობასთან შესაბამისობაზე.

- თუ ნაწარმოები სამშენებლო სამუშაოები არ შეესაბამება სანებართვო დოკუმენტაციას, არქიტექტურულ-სამშენებლო საქმიანობაზე ზედამხედველობის განმახორციელებელი ადმინისტრაციული ორგანო დამრღვევის მიმართ პროდუქტის უსაფრთხოებისა და თავისუფალი მიმოქცევის კოდექსით განსაზღვრულ ღონისძიებას.

- დამკვეთი ვალდებულია უფლებამოსილი ადმინისტრაციული ორგანოს ან/და თანამდებობის პირის მოთხოვნისთანავე უზრუნველყოს იმ დოკუმენტაციის გაცნობა, რომელიც ამ უკანასკნელმა უნდა იქონიოს სამშენებლო მოედანზე.

- საინფორმაციო დაფა უნდა არსებობდეს სამშენებლო სამუშაოთა წარმოების მთელ პერიოდში და განახლდეს სამშენებლო დოკუმენტში შეტანილი ცვლილებების შესაბამისად, თუ ეს არსებითად ცვლის დაფაზე განთავსებულ ინფორმაციას.

- დამკვეთი/მშენებლობის ნებართვის მფლობელი ვალდებულია შეასრულოს შემდეგი სანებართვო პირობები:

- აწარმოოს მშენებლობა მშენებლობის ნებართვით განსაზღვრულ ვადებში;

- აწარმოოს მშენებლობა მიწის ნაკვეთის სამშენებლოდ გამოყენების პირობების ან/და განაშენიანების რეგულირების გეგმის მოთხოვნების დარღვევის გარეშე;

- აწარმოოს მშენებლობა სამშენებლო დოკუმენტის დარღვევის გარეშე; აწარმოოს მშენებლობა სამშენებლო რეგლამენტების მოთხოვნათა დაცვით;

- უზრუნველყოს ძირითადი კონსტრუქციული სისტემის, ინტერიერის საერთო ან/და საზოგადოებრივი სარგებლობის ნაწილების, ლოკალური საერთო სარგებლობის საინჟინრო-კომუნალური ქსელების, ექსტერიერისა და მიწის ნაკვეთის ტერიტორიის მოწყობის სამშენებლო სამუშაოების დასრულება;

- გადაწყვეტილება შეიძლება გასაჩივრდეს ქალაქ თბილისის მერიაში (მისამართი - ქალაქი თბილისი, ჭ. შარტავას ქ. #7), დაინტერესებულ მხარეთათვის ოფიციალური წესით გაცნობიდან ან გამოქვეყნებიდან ერთი თვის ვადაში.

თბილისის მერიის საჯარო სამართლის იურიდიული პირი
"თბილისის არქიტექტურის სამსახური"
საქართველო, თბილისი 0160 ჭ. შარტავას 7

ტელ.: (+995 32) 272 22 22
ფაქს.: (+995 32) 237 82 24
info@tbs.ge
ვებგვერდი - tbs.ge

საჯარო რეესტრის ეროვნული სააგენტო * საჯარო რეესტრის ეროვნული სააგენტოს * თბილისის სარეგისტრაციო სამსახურის საჯარო რეესტრის ეროვნული სააგენტოს
ასლი
126


საქართველო

სანოტარო აქტი

ორიათას თორმეტი წლის თოთხმეტ სექტემბერს მე, მერი ბუბაშვილს ნოტარიუს ნანა ბაკურაძის შემცვლელ პირს, რომლის სანოტარო ბიურო მდებარეობს მისამართზე: ქ. თბილისი, კოსტავას ქ. №76-ში, მომმართეს ამხანაგობა "ზემო ვაკე 52"-ის წევრებმა: ლაშა ბრეგვაძემ, კახაბერ ბრეგვაძემ, თამაზი კომახიძემ, ქეთევან კურტანიძემ, ალექსანდრე ნოზაძემ, ალკაზარ კაკულიამ, ჯანიკო თვალავაძემ და იოსებ ოქრუაშვილმა, რომლებმაც წარმოადგინეს 2012 წლის თოთხმეტი სექტემბრის ამხანაგობა "ზემო ვაკე 52"-ის წევრთა კრების ოქმი და მოითხოვეს მასზე მათი ხელმოწერების სინამდვილის სანოტარო წესით დამოწმება. მე დავადგინე მათი პირადობა მათ მიერ წარმოდგენილი პირადობის დამადასტურებელი დოკუმენტებით და დავრწმუნდი, რომ ნამდვილად ლაშა ბრეგვაძემ (დაბ. 27.07.1969წ. ლაგოდეხში, რეგისტრირებული მისამართზე ქ. თბილისი, ფანასკერტელის ქუჩა №14, პ/მ №ბ 0717352, პირადი №01017006098 გაც. ქ. თბილისის მთაწმინდის სახპასპორტო და მოსახლეობის რეგისტრაციის სამსახურის მიერ 26.07.2005წ.), კახაბერ ბრეგვაძემ (დაბ. 22.09.1965წ. თბილისში, რეგისტრირებული მისამართზე თბილისი, ფანასკერტელის ქუჩა №14, პ/მ №ა 0088604, პირადი №01017006099 გაც. თბილისის მთაწმინდის რ-ნის შს გან-ბის მიერ 06.02.1996წ.), თამაზი კომახიძემ (დაბადებული 14.05.1953წ. ბათუმში, რეგისტრირებული მისამართზე ხელვაჩაური სოფელი განთიადი, პ/მ №ბ 0020903, პირადი №61007001547 გაც. ქ. თბილისის ხელვაჩაურის შს I-ლი ქვეგანყოფილების მიერ 08.10.1996წ.), ქეთევან კურტანიძემ (დაბ. 08.05.1961წ. თბილისში, რეგისტრირებული მისამართზე ქ. თბილისი, ალ. ყაზბეგის გამზირი №24, ბინა №9, პ/მ №ა 0087972, პირადი №01024011459 გაც. ქ. თბილისის ხაბურთალოს რ-ნის შს გან-ბის მიერ 11.12.1995წ.), ალექსანდრე ნოზაძემ (დაბ. 02.04.1942წ. ხაშურში, რეგისტრირებული მისამართზე ქ. თბილისი, მიცკევიჩის ქუჩა №25, პ/მ №დ 0375683, პირადი №01024002487 გაც. სამოქალაქო რეესტრის სააგენტოს საბურთალოს სამსახურის მიერ 25.03.2002წ.), ალკაზარ კაკულიამ (დაბ. 29.06.1937წ. ფოთში, რეგისტრირებული მისამართზე ქ. თბილისი საბურთალოს ქუჩა №40, კორპ. 1, ბინა №34, პ/მ №დ 0140563, პირადი №01024015782 გაც. ქ. თბილისის საბურთალოს რ-ნის შსს მიერ 05.07.1996წ), ჯანიკო თვალავაძემ (დაბ. 15.03.1948წ. სამტრედიაში რეგისტრირებული მისამართზე ქ. თბილისი ძმ. კაკაბაძეების ქუჩა №7, პ/მ №ბ 0182919, პირადი №01017012499 გაც. ქ. თბილისის მთაწმინდის რ-ნის შს სამმართველოს მიერ 31.01.1998წ) და იოსებ ოქრუაშვილმა (დაბ. 05.04.1965წ. თბილისში, რეგისტრირებული მისამართზე ქ. თბილისი ს. ჭიაურელის ქუჩა №14, ბინა №44, პ/მ №ა 1034015, პირადი №12002000432 გაც. სამოქალაქო რეესტრის სააგენტოს მთაწმინდა-კრწანისის სამსახურის მიერ 09.01.2007წ.) მომმართეს. მე შეეამოწმე მათი ქმედუნარიანობა და ვადასტურებ, რომ მათ ქმედუნარიანობაში ეჭვის შეტანის საფუძველი არ მქონდა. მათ განაცხადეს, რომ მათ მიერ წარმოდგენილი წევრთა კრების ოქმი ზუსტად გამოხატავს მათ ნებას, მათ სურვილს, რის შემდეგაც ლაშა ბრეგვაძემ, კახაბერ ბრეგვაძემ, თამაზი კომახიძემ, ქეთევან კურტანიძემ, ალექსანდრე ნოზაძემ, ალკაზარ კაკულიამ, ჯანიკო თვალავაძემ და იოსებ ოქრუაშვილმა, ჩემი თანდასწრებით პირადად მოაწერეს ხელი წინამდებარე დამფუძნებლების წევრთა კრების ოქმს.

გადახდილია სანოტარო მოსაბაჟეობის საზღვური (წინამდებარე კრების ოქმის 3 ეგზემპლიარზე შესრულებული 24 ხელმოწერის დამოწმებისათვის) 48 ლარი, (თანახმად საქართველოს მთავრობის 2011 წლის 29 დეკემბრის დადგენილება №507-ის 31-ე მუხლისა), ჩვრთვაც დღგ 8 ლარი და 64 თეთრი (თანხმად საქართველოს საგადასახადო კოდექსის 169-ე მუხლისა) და რეგისტრაციის ბარათი 2 ლარი (თანახმად "საქართველოს მთავრობის 2011 წლის 29 დეკემბრის დადგენილება №507-ის 39-ე მუხლისა): - ბოლო გადახდილია 58 ლარი და 64 თეთრი.

ნოტარიუს ნანა ბაკურაძის
შემცვლელი პირი მერი ბუბაშვილი _____

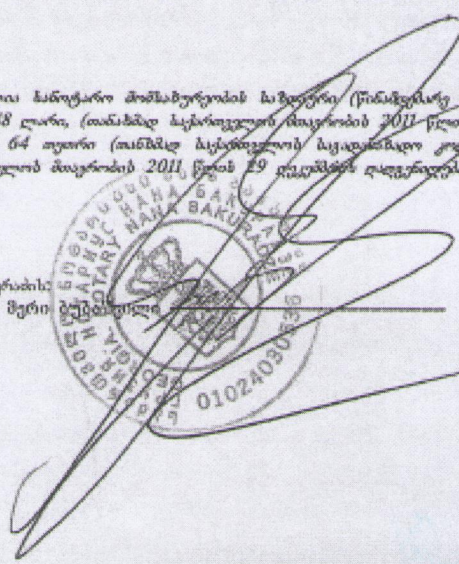



სანოტარო მოქმედების რეგისტრაციის ნომერი	N120987036
სანოტარო მოქმედების რეგისტრაციის თარიღი	14.09.2012 წ
სანოტარო მოქმედების დასახელება	ხელმოწერის ნამდვილობის დამოწმება
ნოტარიუსი	ნანა ბაკურაძე
სანოტარო ბიუროს მისამართი	ქ.თბილისი კოსტავას ქ.N76
სანოტარო ბიუროს ტელეფონი	33 18 67
სანოტარო მოქმედების ინდივიდუალური ნომერი	10738328426512

სანოტარო მოქმედებისა და სანოტარო აქტის შესახებ ინფორმაციის (მისი შექმნის, შეცვლის და/ან გაუქმების შესახებ) მიღება–გადამოწმება შეგიძლიათ საქართველოს ნოტარიუსთა პალატის ვებ–გვერდზე: www.notary.ge ასევე შეგიძლიათ დარეკოთ ტელეფონზე: +995(32) 2 66 19 18

126