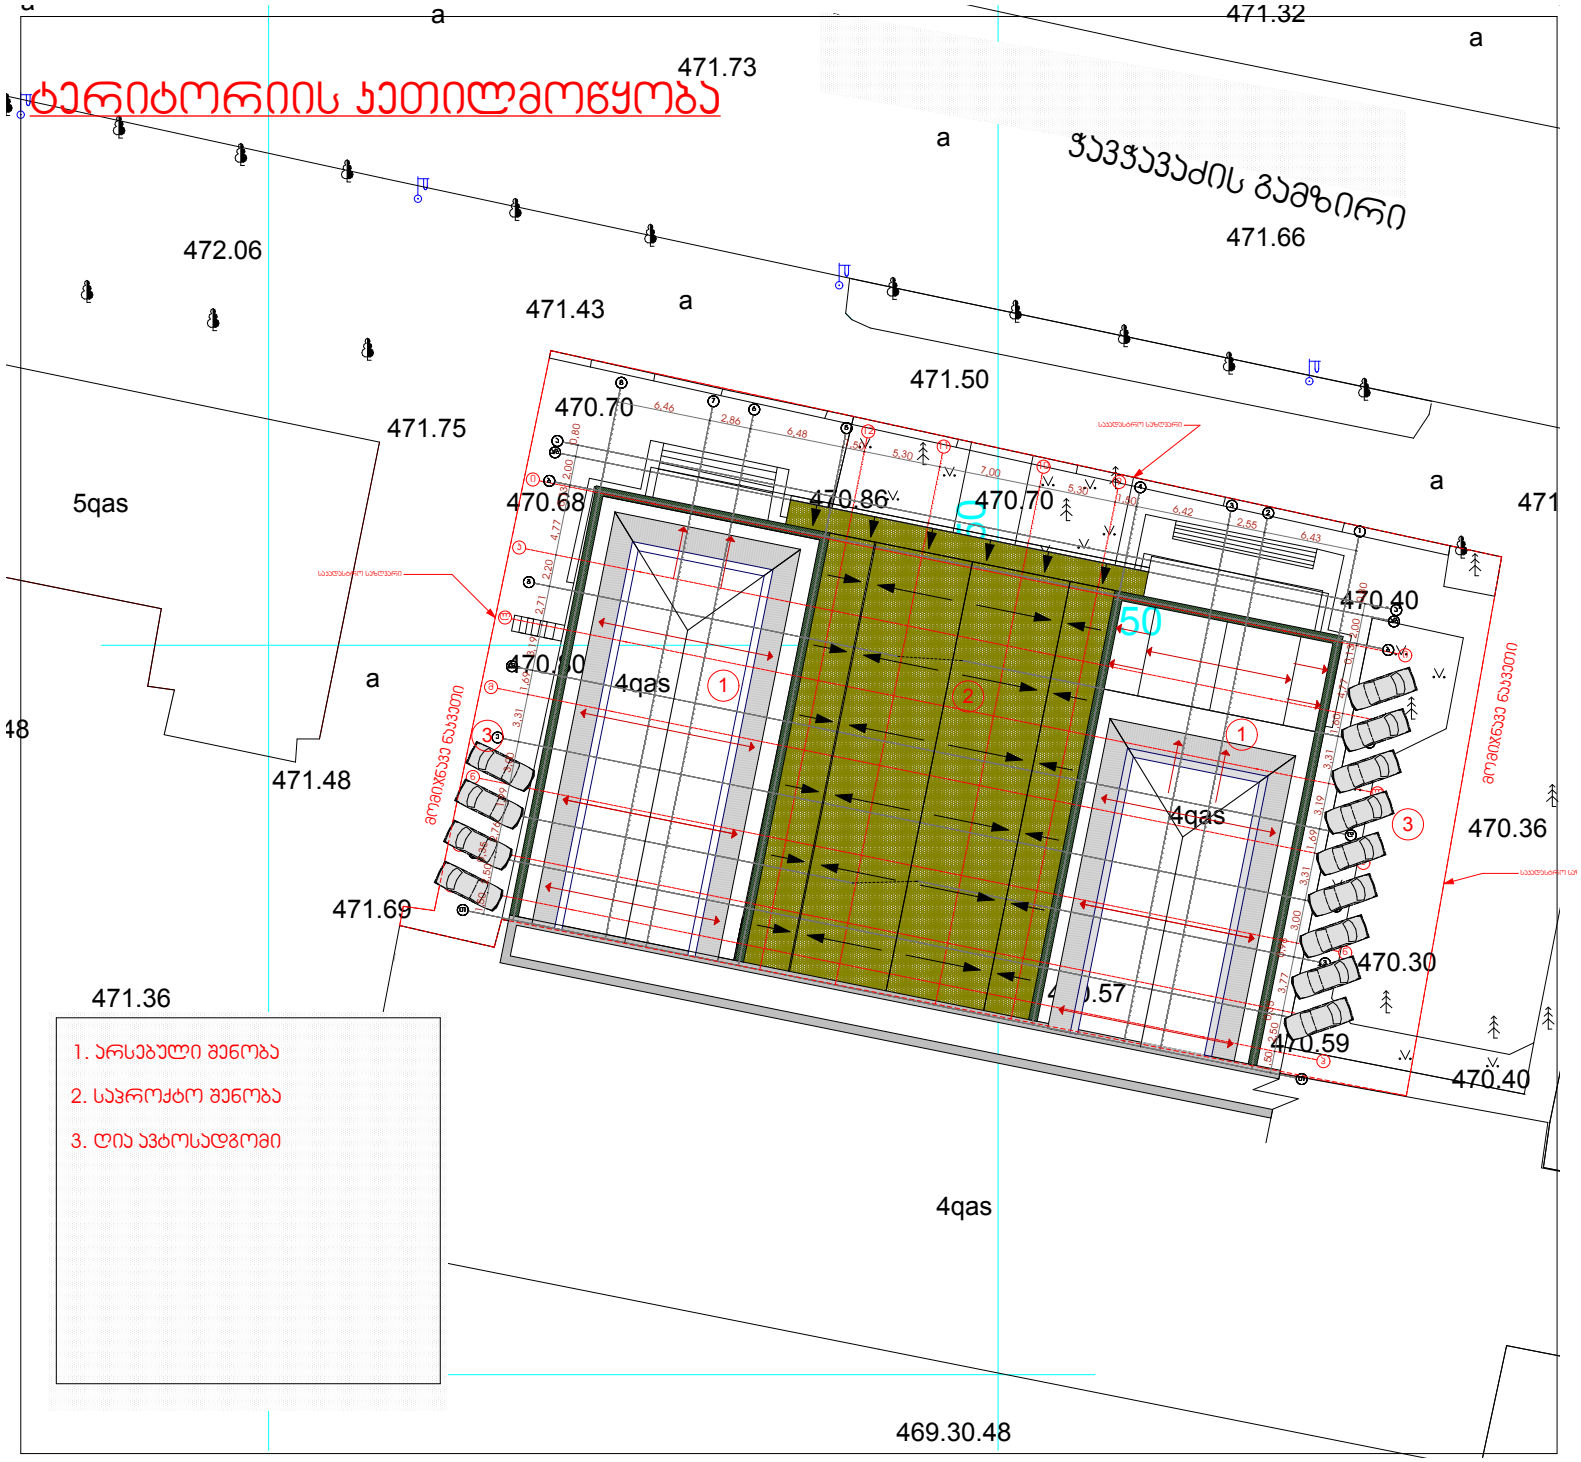
ტერიტორიის ეთილმოწყობა
ჯავჯავაძის გამზირი
471.73
471.32
472.06
471.66
471.43
471.50
471.75
470.70
470.68
470.86
470.70
5qas
470.40
4qas
4qas
471.48
470.36
471.69
470.30
471.36
470.59
470.40
4qas
469.30.48
1. არსებული შენობა
2. საპროექტო შენობა
3. ღია ავტოსადგომი