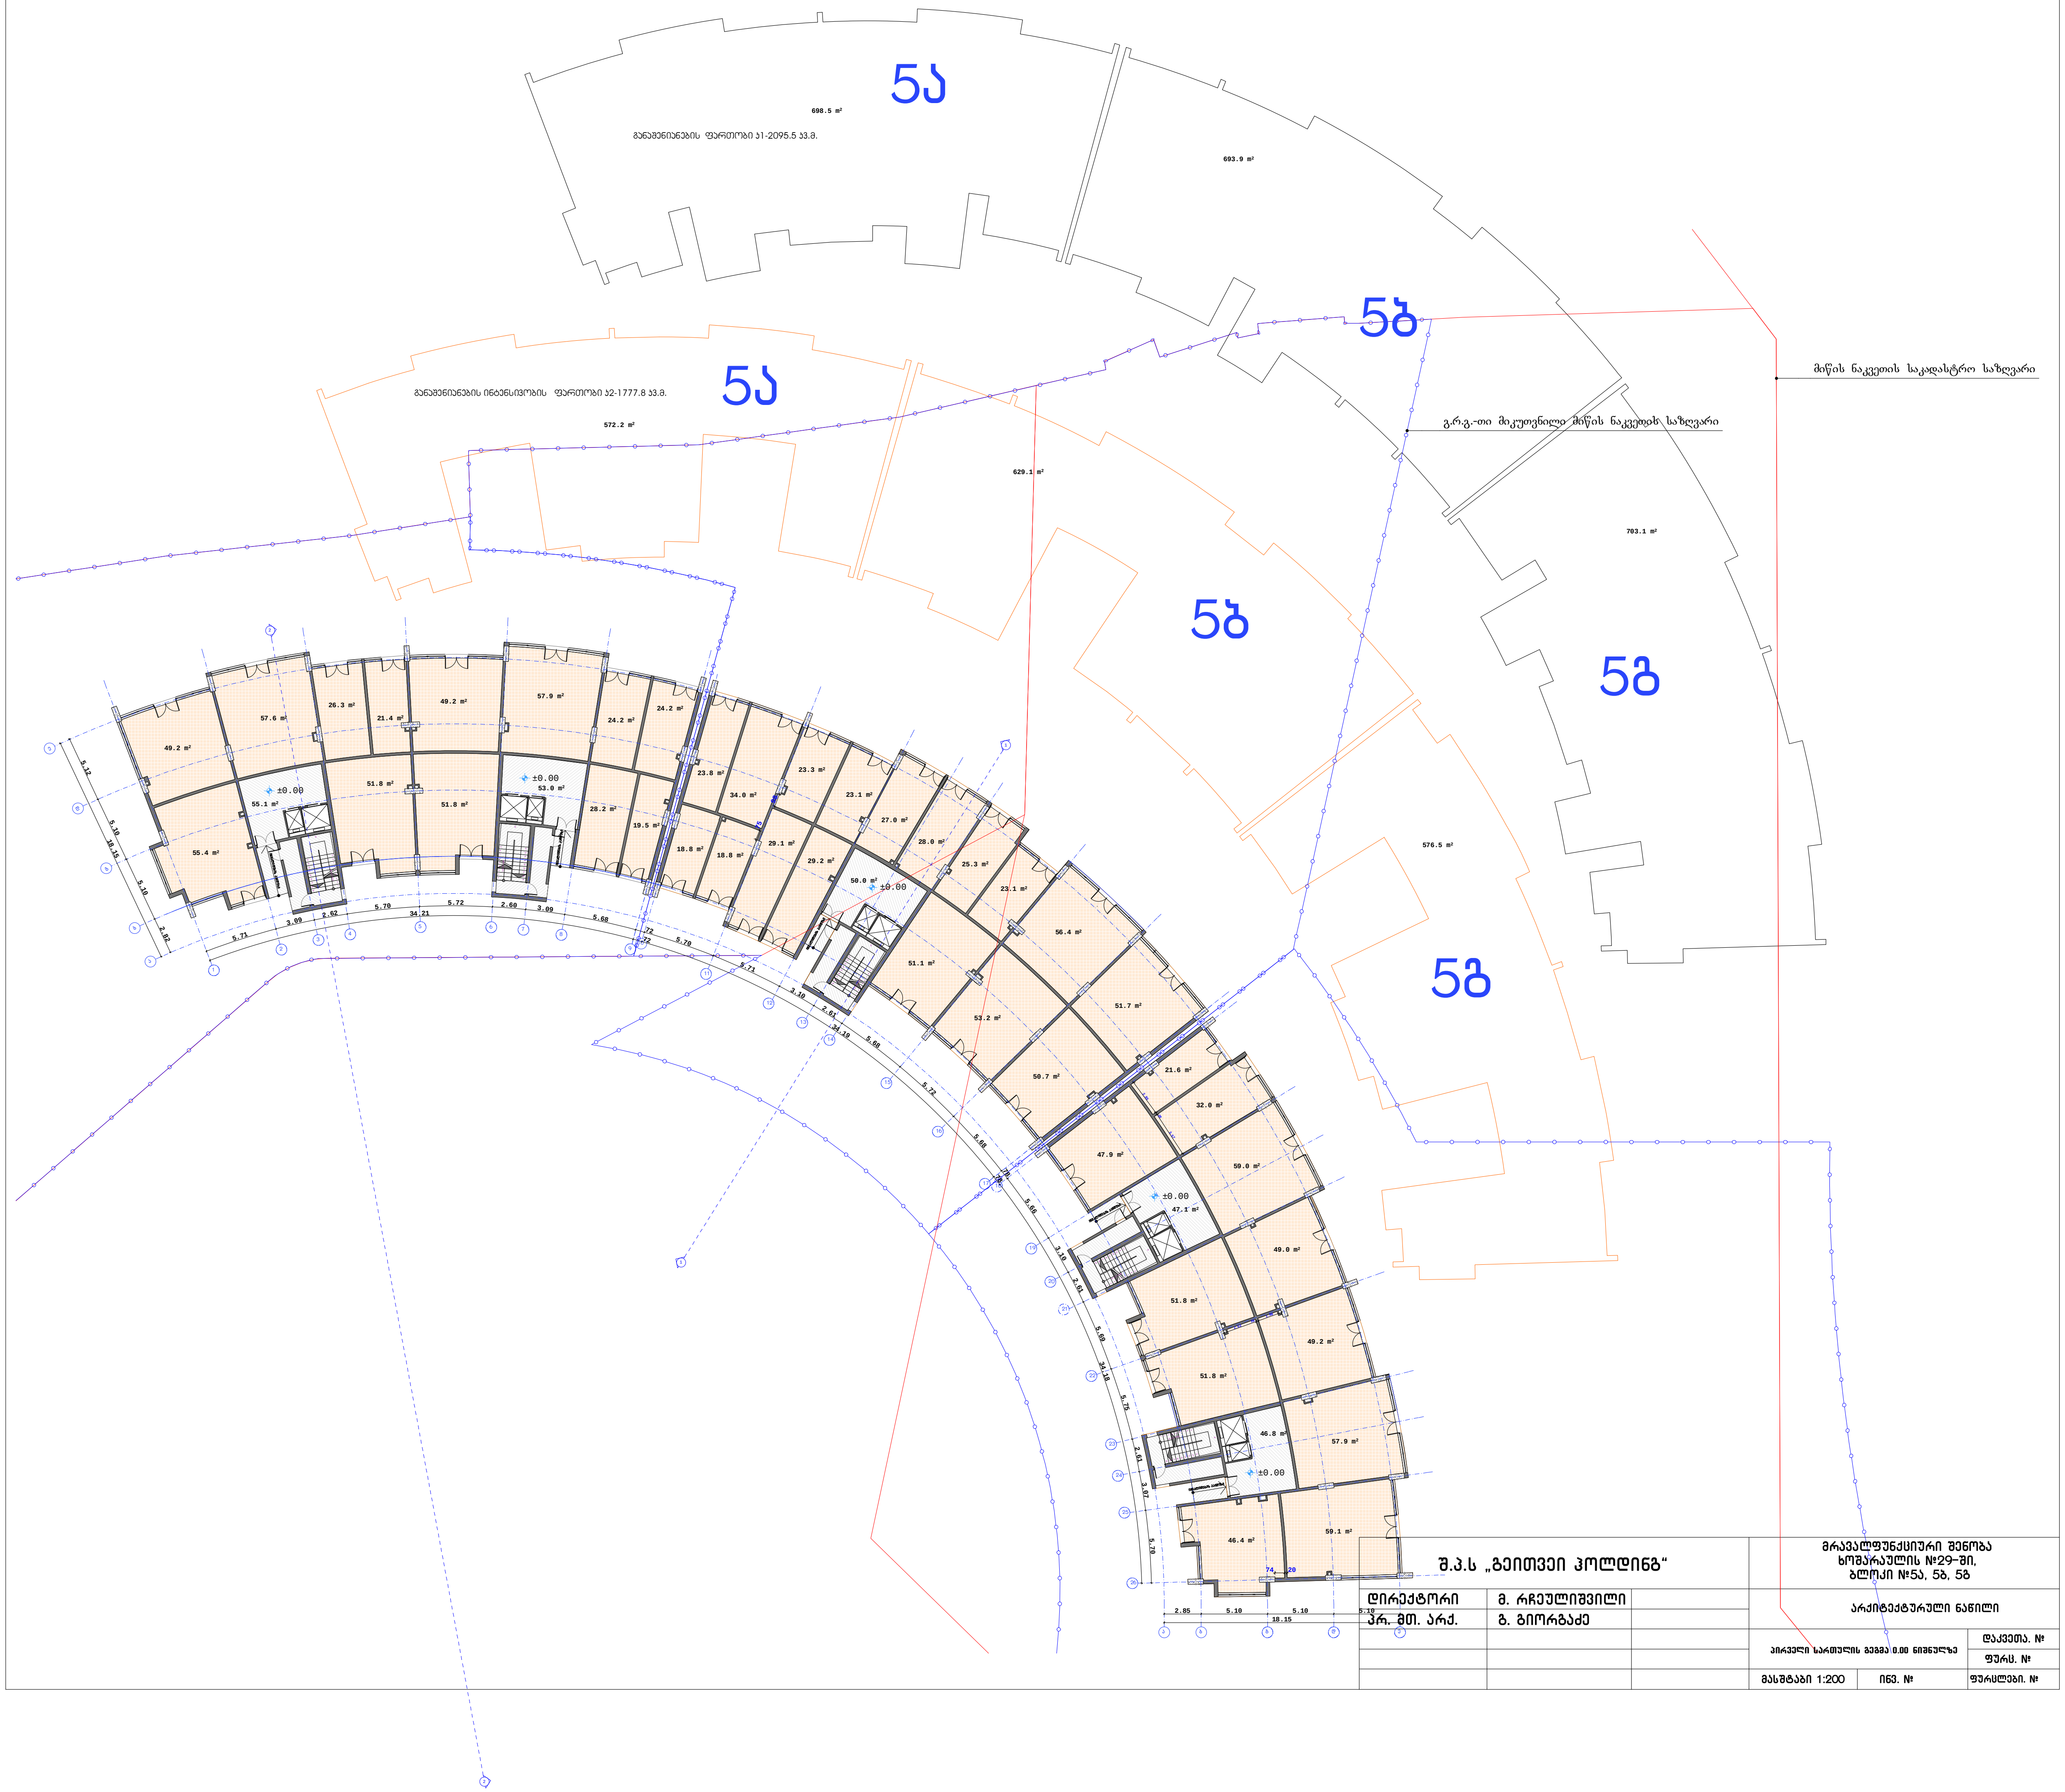

შ.პ.ს „გეითვეი ჰოლდინგ“			მრავალფუნქციური შენობა ხოშარაულის №29-ში, ბლოკი №5ა, 5ბ, 5გ
დირექტორი	მ. რჩეულიშვილი		არქიტექტურული ნაწილი
პრ. მთ. არქ.	გ. გიორგაძე		
		პირველი სართულის გეგმა 0.00 ნიშნულზე	დაკვეთა. №
			ფურც. №
მასშტაბი 1:200	ინვ. №		ფურცლები. №

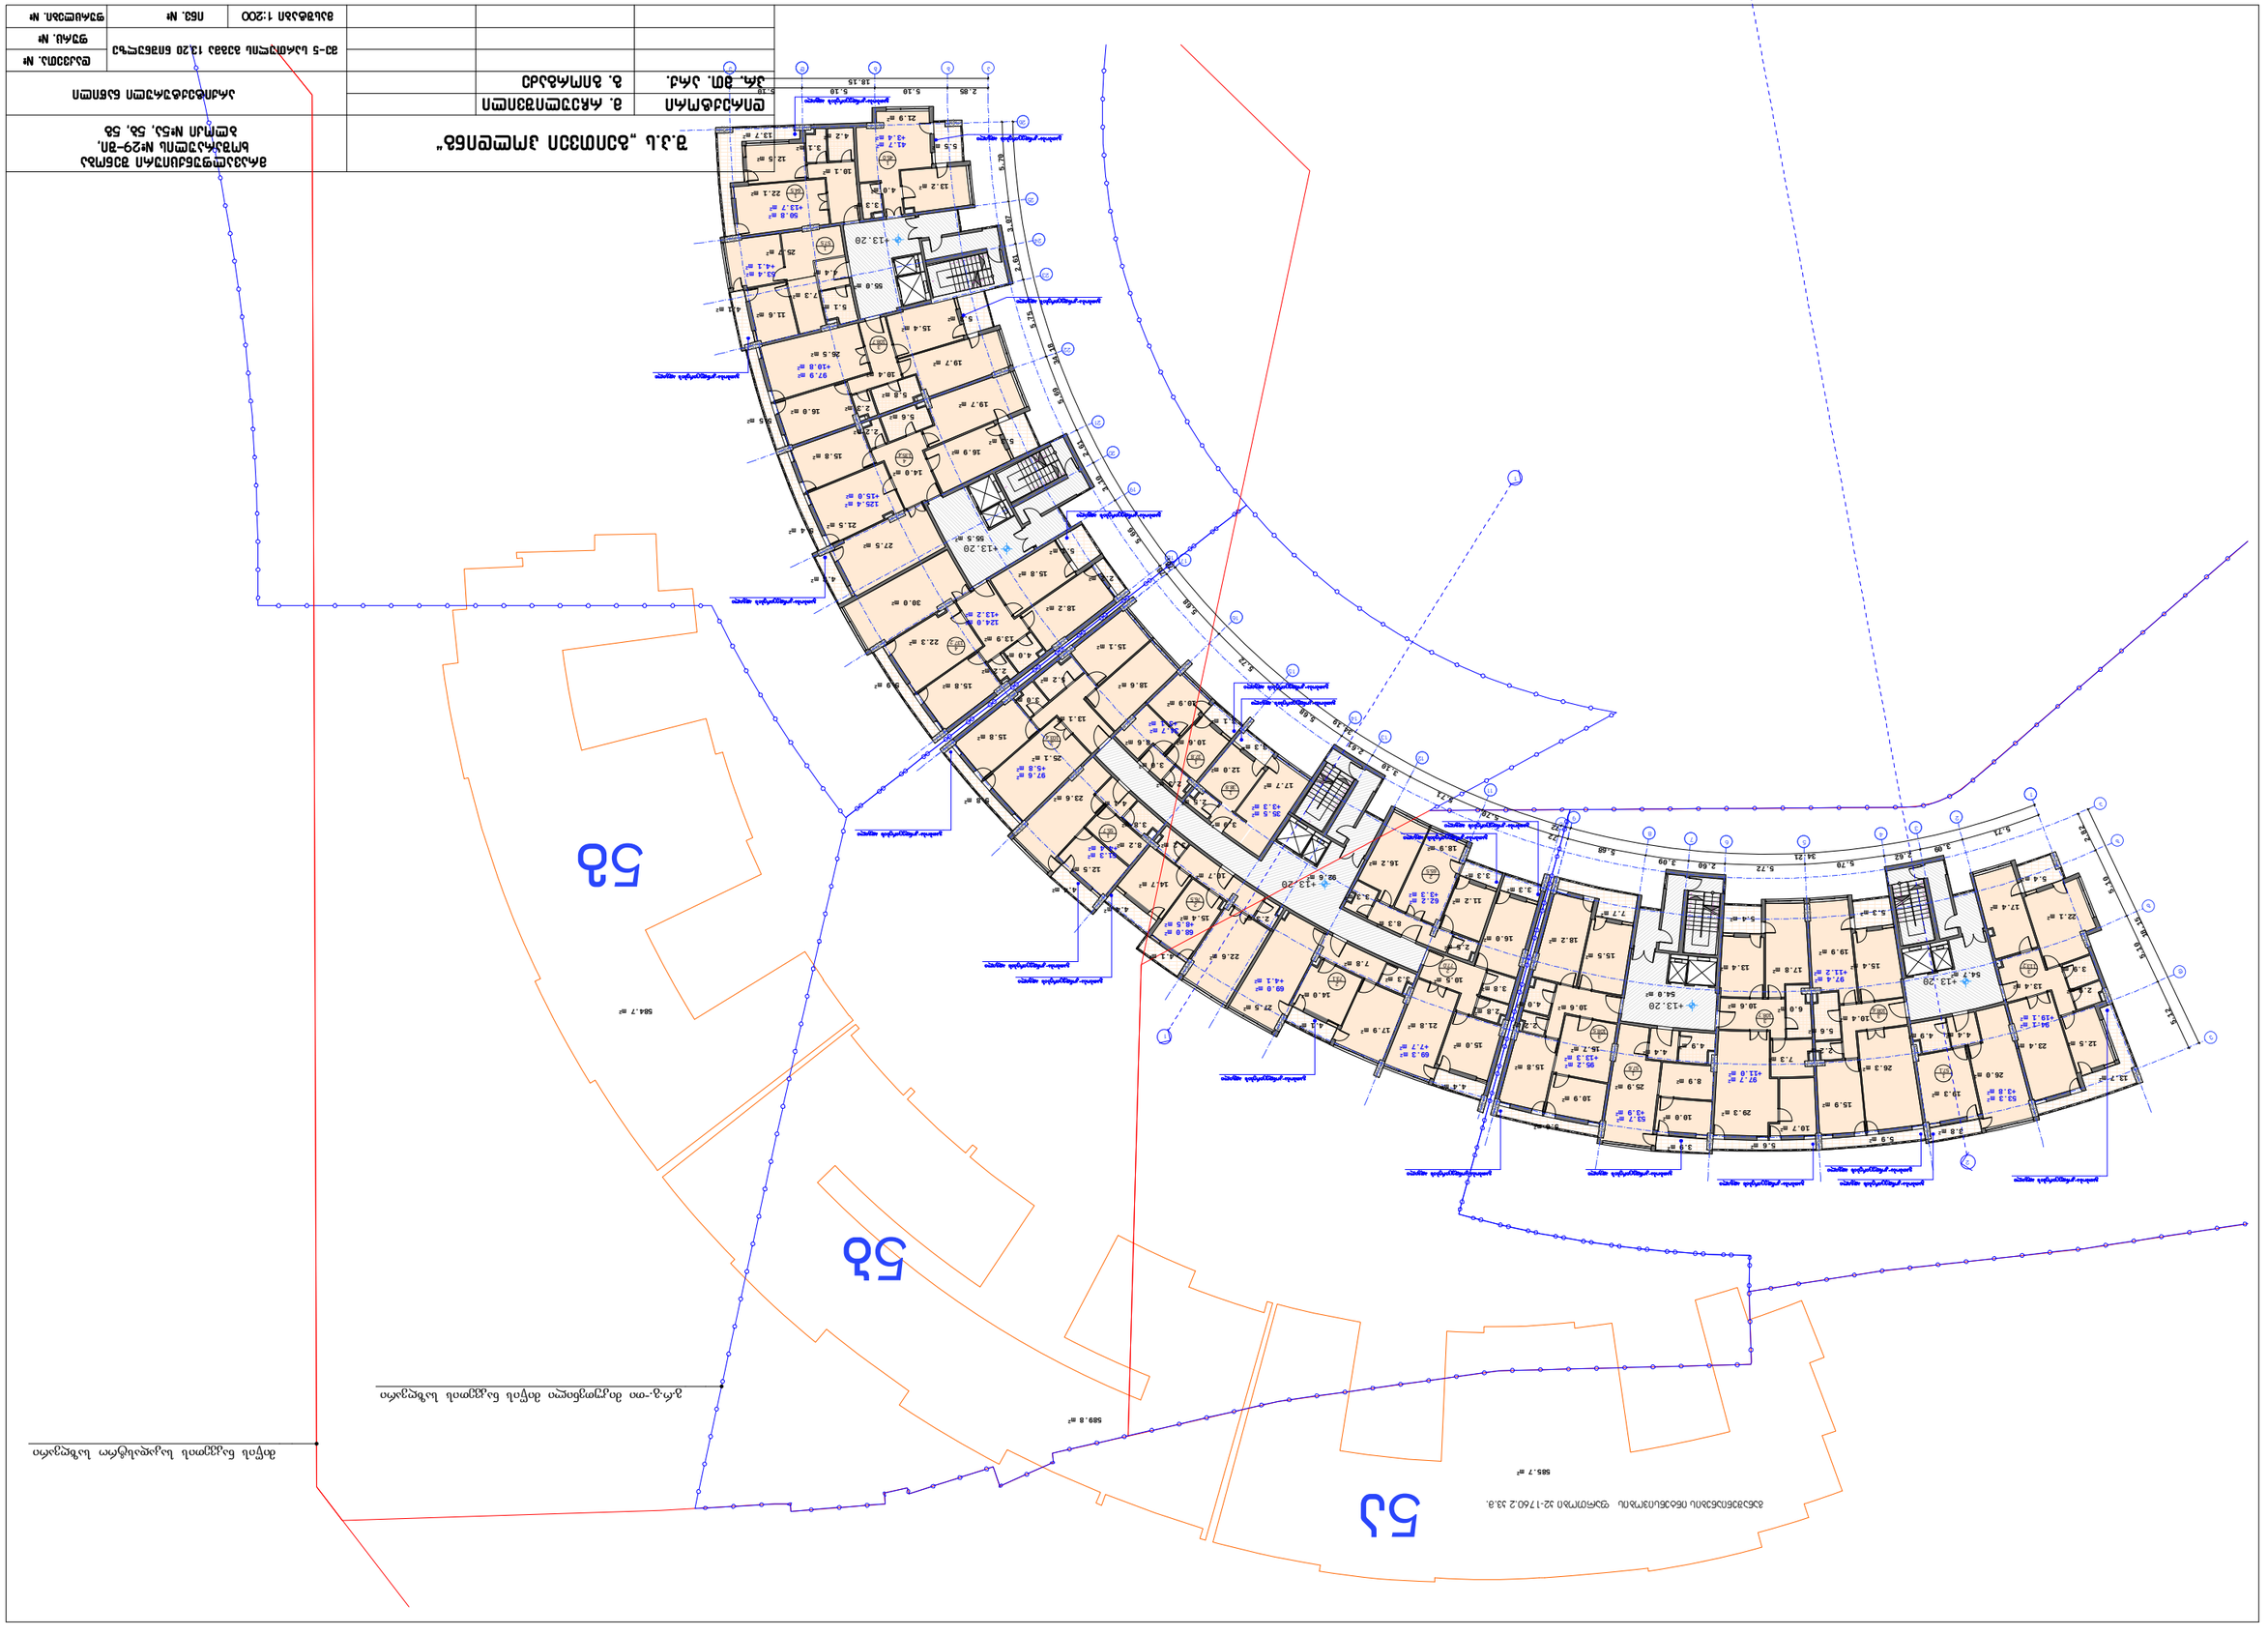






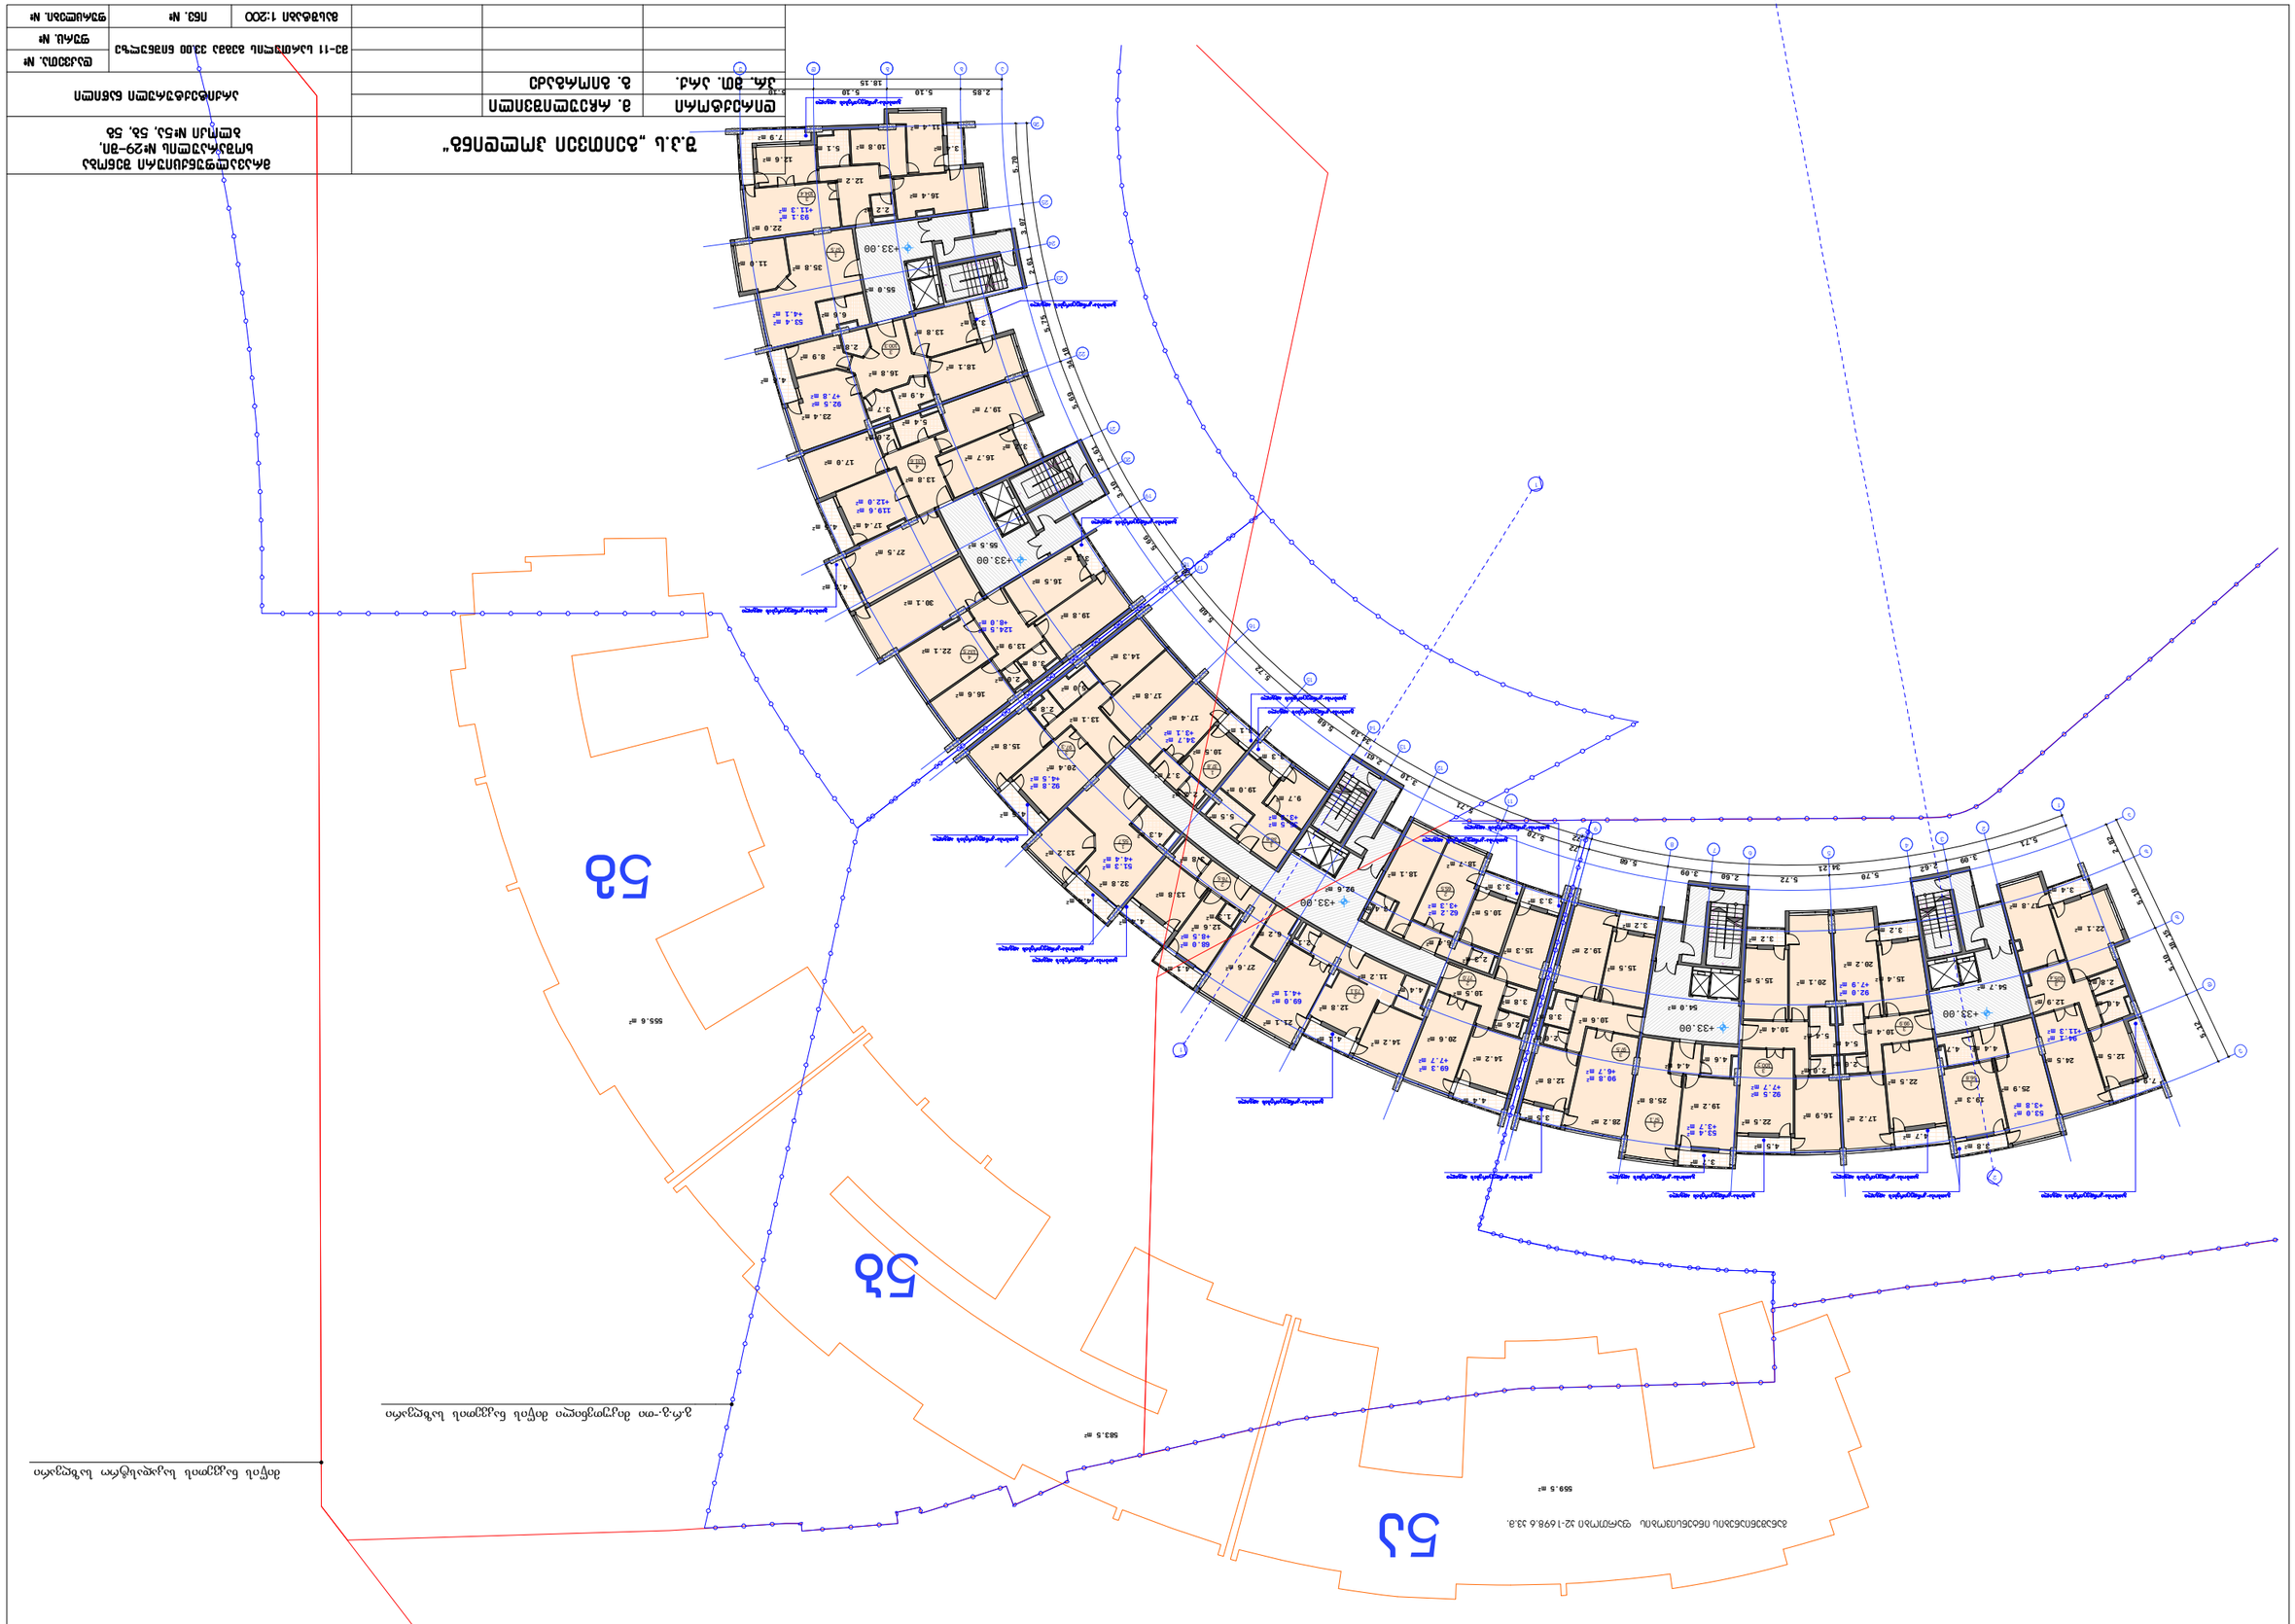


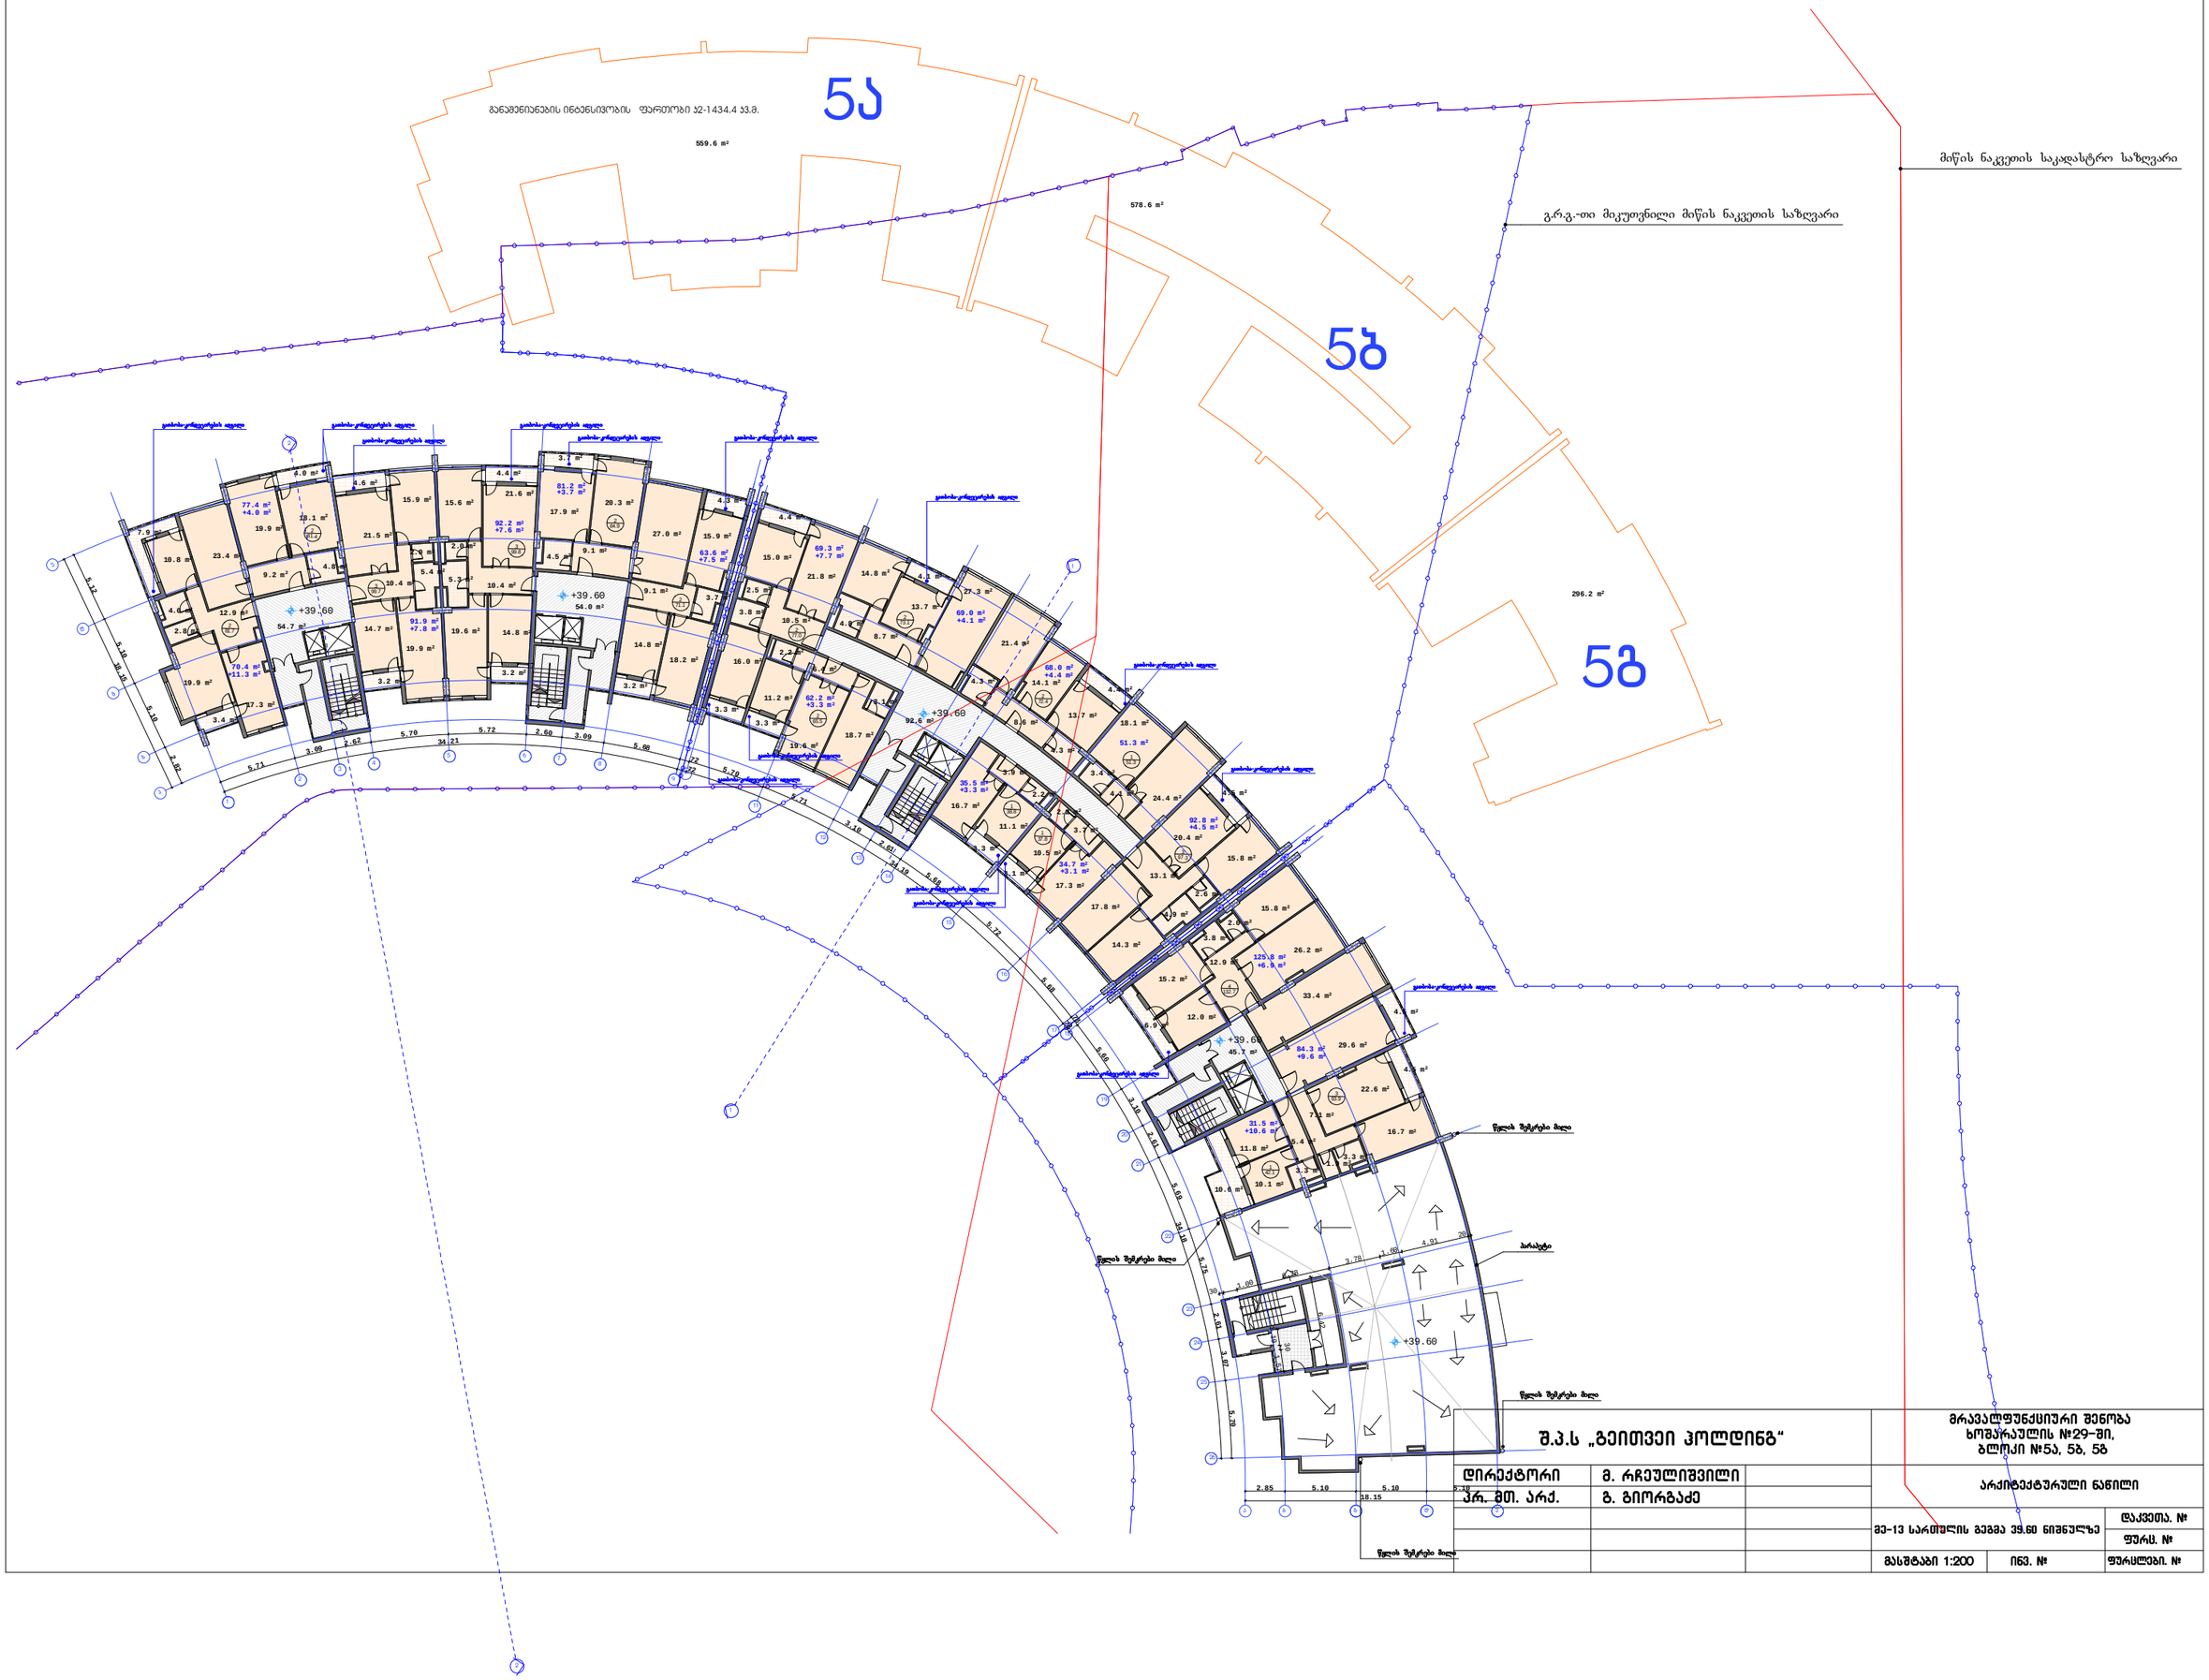

შ.პ.ს „გეითვეი ჰოლდინგ“		მრავალფუნქციური შენობა ხოშარაულის №29-ში, ბლოკი №5ა, 5ბ, 5გ
დირექტორი	მ. რჩეულიშვილი	არქიტექტურული ნაწილი
პრ. მთ. არქ.	გ. გიორგაძე	
		მე-13 სართულის გეგმა 39.60 ნიშნულზე
		დაკვეთა. №
		ფურც. №
		მასშტაბი 1:200
		ინვ. №
		ფურცლები. №


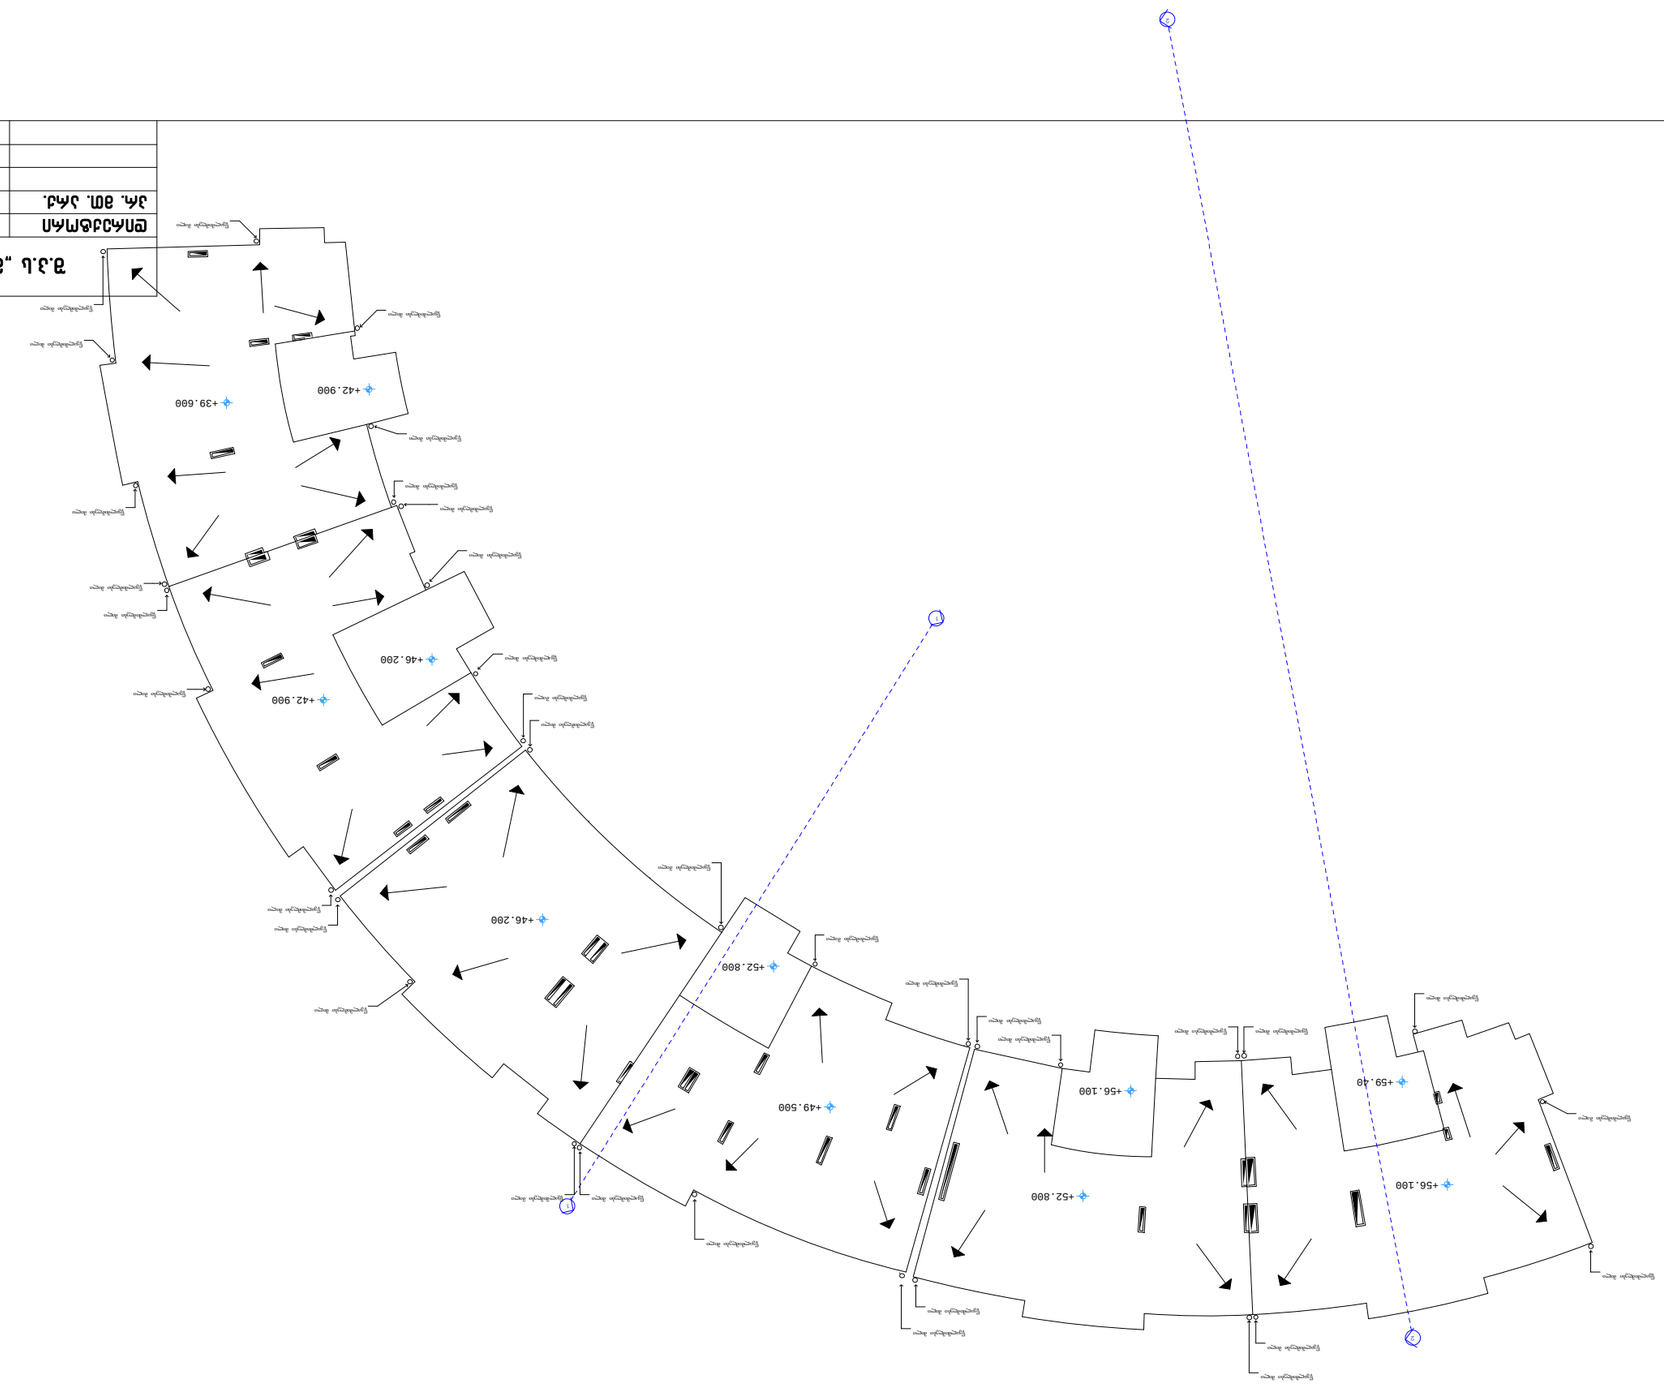
+39.600
+42.900
+46.200
+42.900
+46.200
+52.800
+49.500
+52.800
+56.100
+56.100
+59.40
