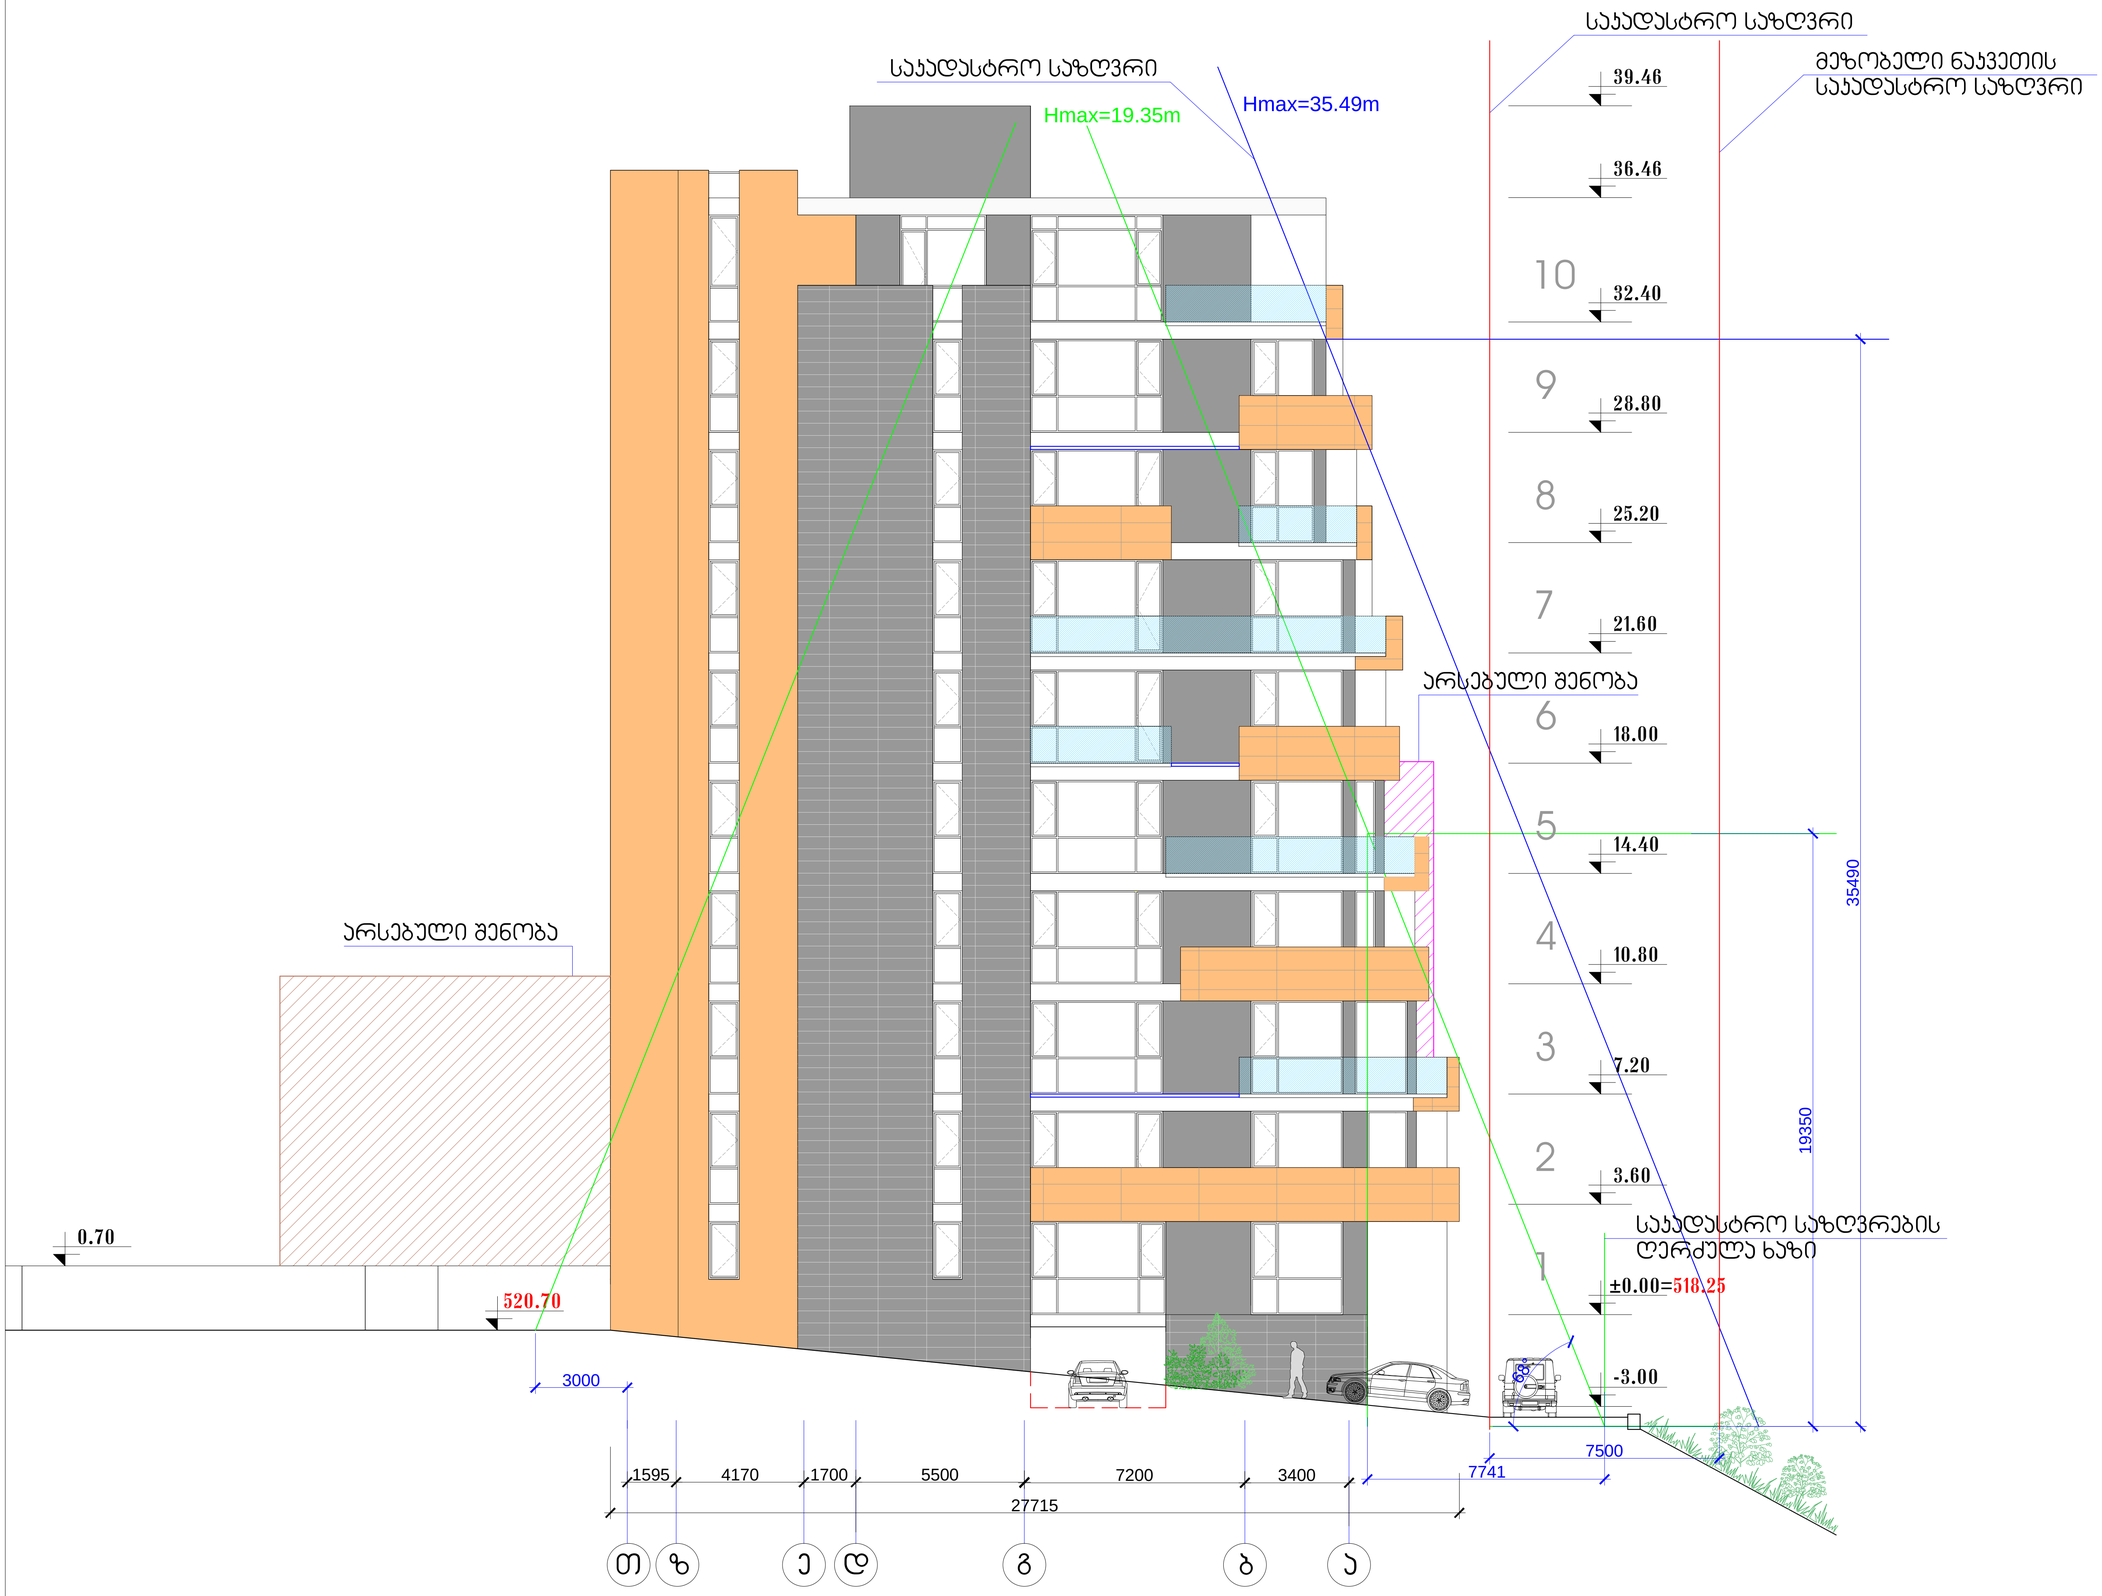

7741 19350

3.60

0.00=518.25

14.40

18.00

-3.00

21.60

25.20

28.80

32.40

36.46

1

2

3

4

5

6

7

8

9

10.80

7.20

10

4170 1700 5500 7200 3400

27715

T z e d g b a

1595

არსებული შენობა

არსებული შენობა

 35490

7500

საკადასტრო საზღვრების

ღერძულა ხაზი

საკადასტრო საზღვრი

მეზობელი ნაკვეთის

საკადასტრო საზღვრი

საკადასტრო საზღვრი

Hmax=19.35m

Hmax=35.49m

0.70

520.70

39.46

3000

პირობითი აღნიშვნები:

შენიშვნა:

შესწორება:

ექსპლიკაცია:

სტადია მასშტაბი ფურცელი ფურცლები ვარიანტი

a.p. a-20'' a

შ.პ.ს. "დე-მარკი"
არქიტექტურული კომპანია
TEL. (+995 32) 23 40 08.
FAX. (+995 32) 23 40 08.

დაკვეთა CAD FILE ფორმატი თარიღი
DWG A3

დამკვეთი:

მისამართი:

2013

20

017.13

ობიექტის დასახელება:

ნახაზის დასახელება:

დირექტორი:

შეასრულა:

ვ.აბრამიშვილი

დ.მოძმანიშვილი

საცხოვრებელი შენობა

ქ. თბილისი , ვაკე- საბურთალოს
რაიონი, რჩეულიშვილის ქ.
ჩიხი #-2.

სიმაღლის განსაზღვრის
სქემა #2

S.p.s. `afsida`

1:100