pirveli sarTuli gegma 0.00 niSnulze m. 1:200

damxmare Sesasvleli

Sesasvleli

76.68 m2
75.60 m2
51.22 m2
50.74 m2
50.74 m2
65.39 m2
sameurneo
27.75 m2
27.04 m2
29.04 m2
28.32 m2
28.32 m2
29.04 m2
28.32 m2
36.18 m2
32.07 m2
31.27 m2
31.27 m2
32.05 m2
25.37 m2
446.61 m2
± 0.00
WC
81.48 m2
21.84 m2
-1.20
62.03 m2
-1.20
34.81 m2
45.42 m2
64.40 m2
78.96 m2
28.91 m2
-1.20
16.59 m2
23.88 m2
bloki 1

60 834

| | | |

meore sarTuli is gegma 3.30 niSnuli ze

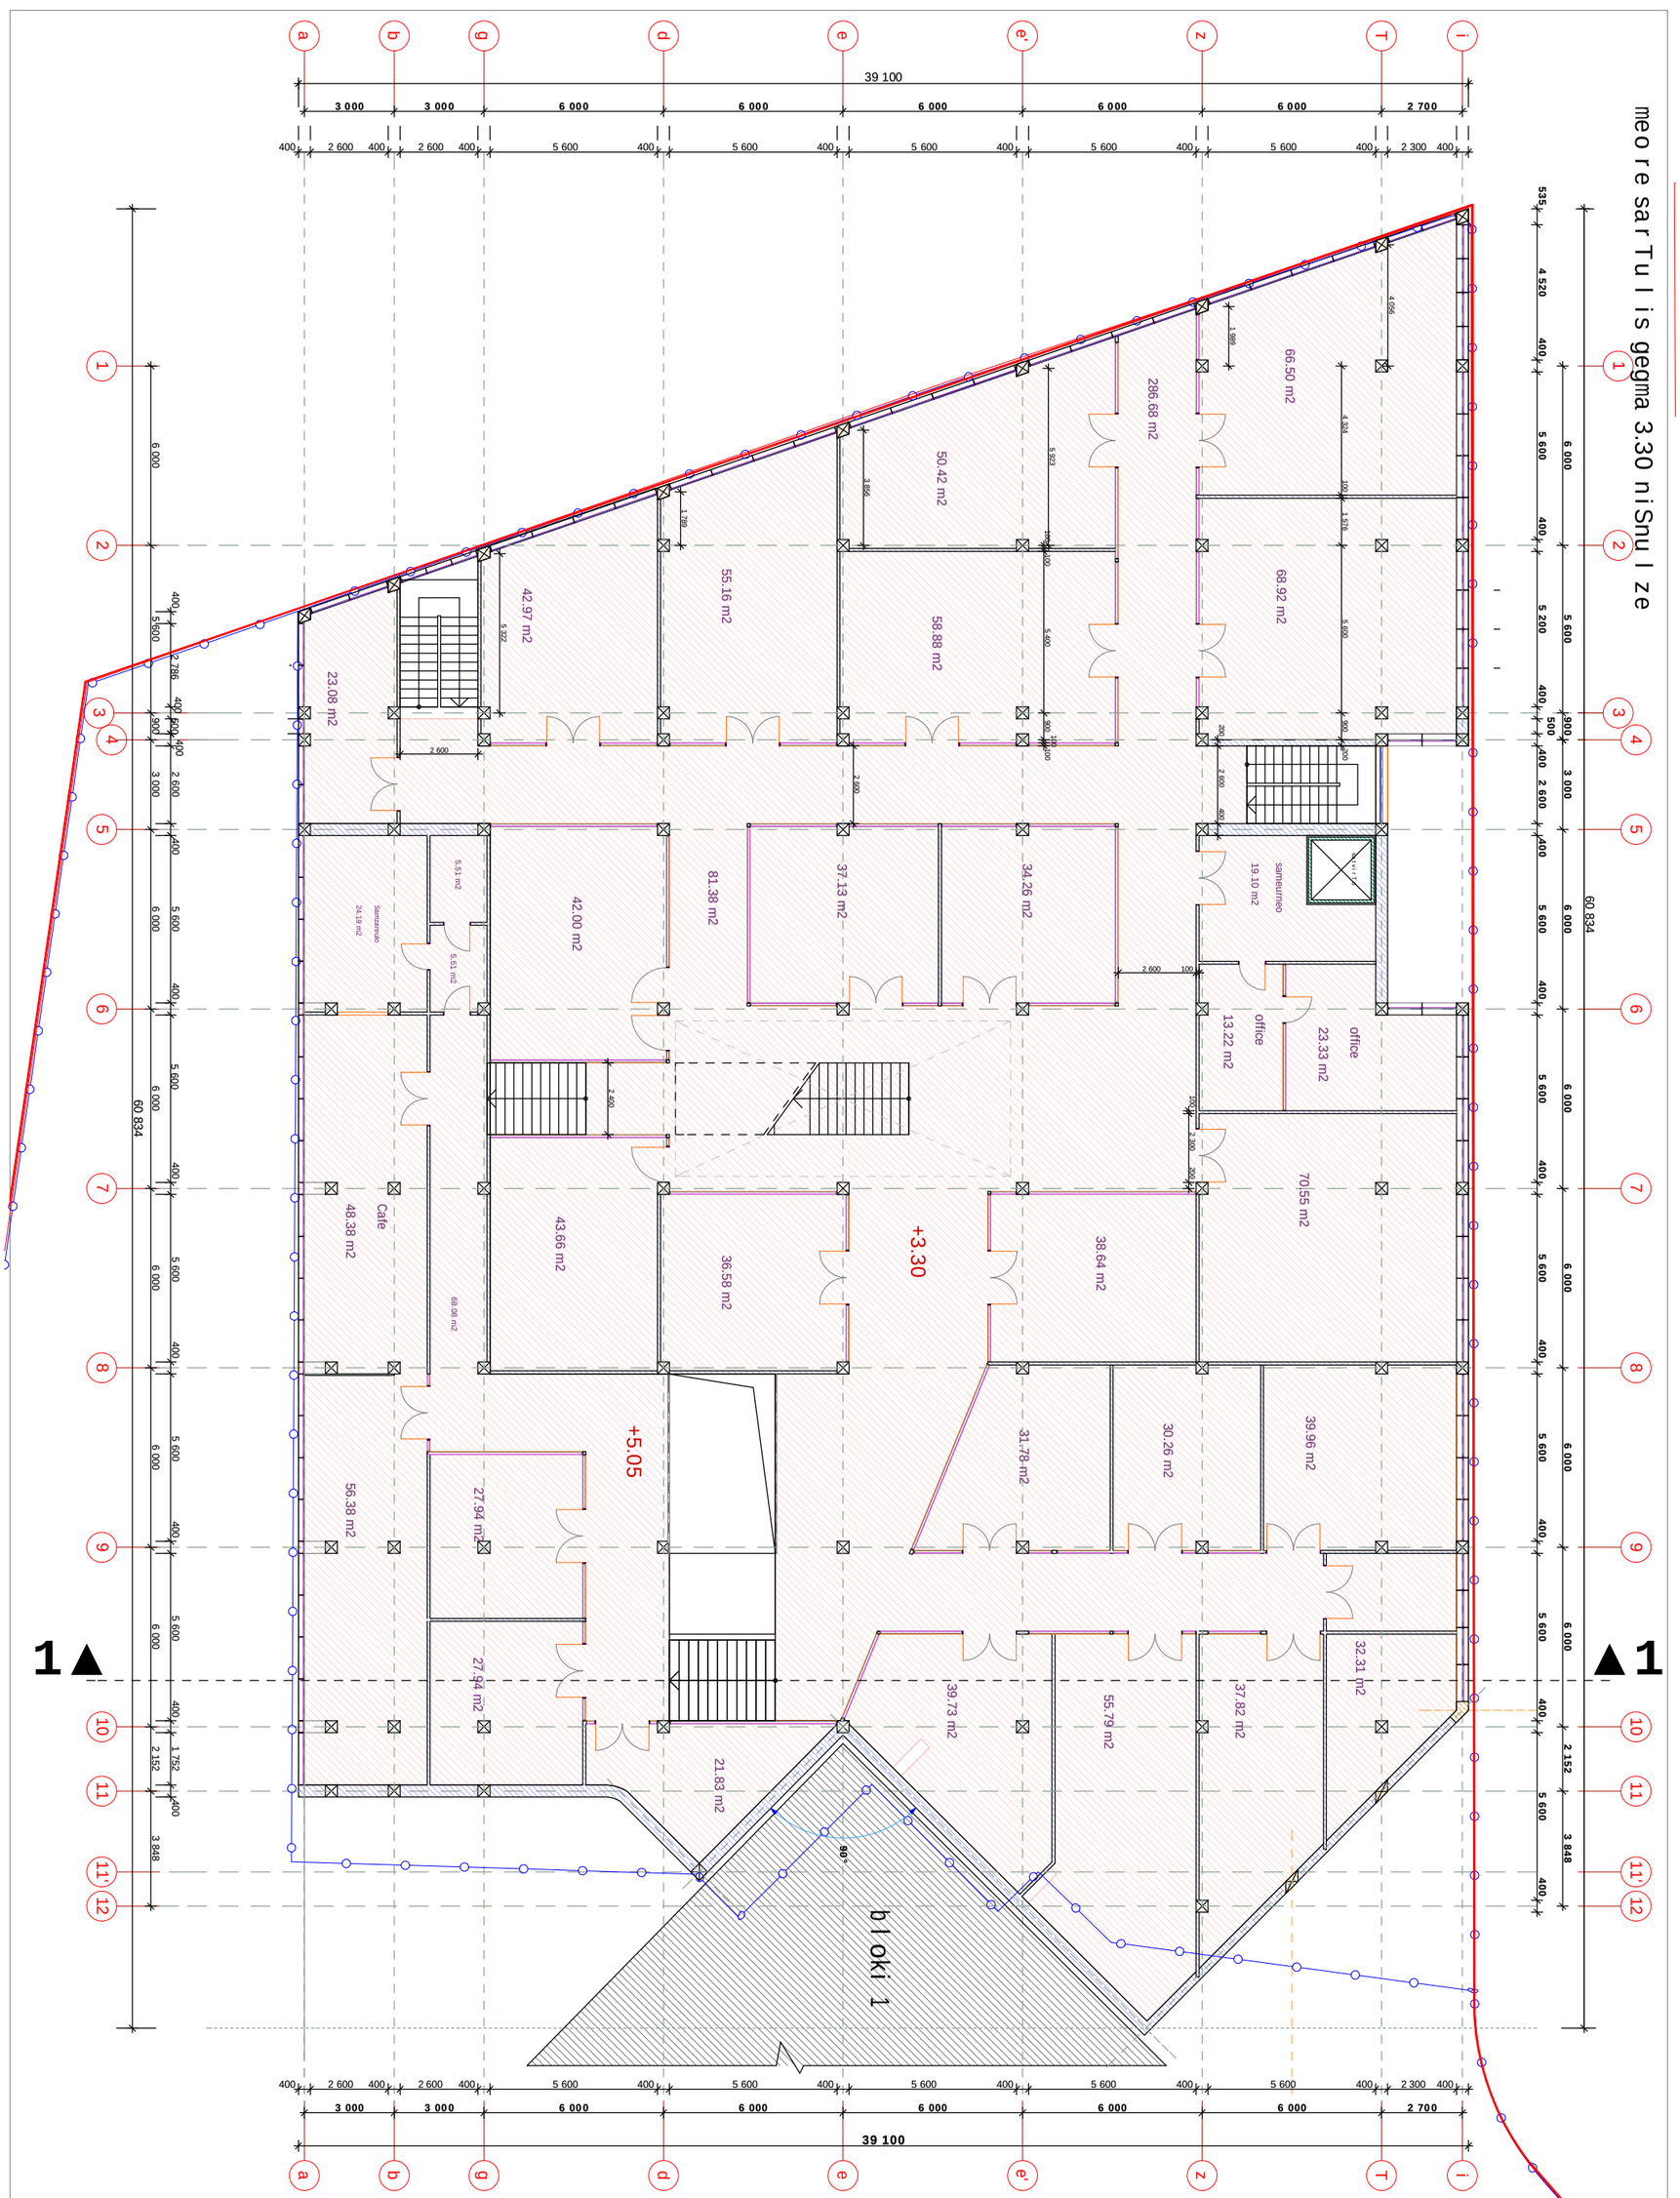

S.p.s. "sanapiro 2004"			q. Tbilisi xoSaraulis q. #29-Si bloki #2 proeqti (koreqtireba)		
direqtori		caguria	arqiteqturuli nawili		stadia tp
pr.mTarqit.		giorgaZe			
pr.avtori		giorgaZe	meore sarTulis gegma 3.30 niSnulze		
daamuSava		xomeriki			furc. # as-5
Seamowma		giorgaZe	masStabi 1:200	inv. #	furclebi 14

S.p.s. "sanapiro 2004"	q. Tbilisi xosarauli s q. #29-Si bloki #2 proeqti (korektireba)	
direktori	caguria	
pr.mTavarit.	giorgaZe	arqitektura: namwili
pr.avtori	giorgaZe	
daamuSava	xomeriki	mesame sarTuli s gegma 690 niSnuli ze
Seamowma	giorgaZe	

saxuravis gegma 10.20 niSnulze

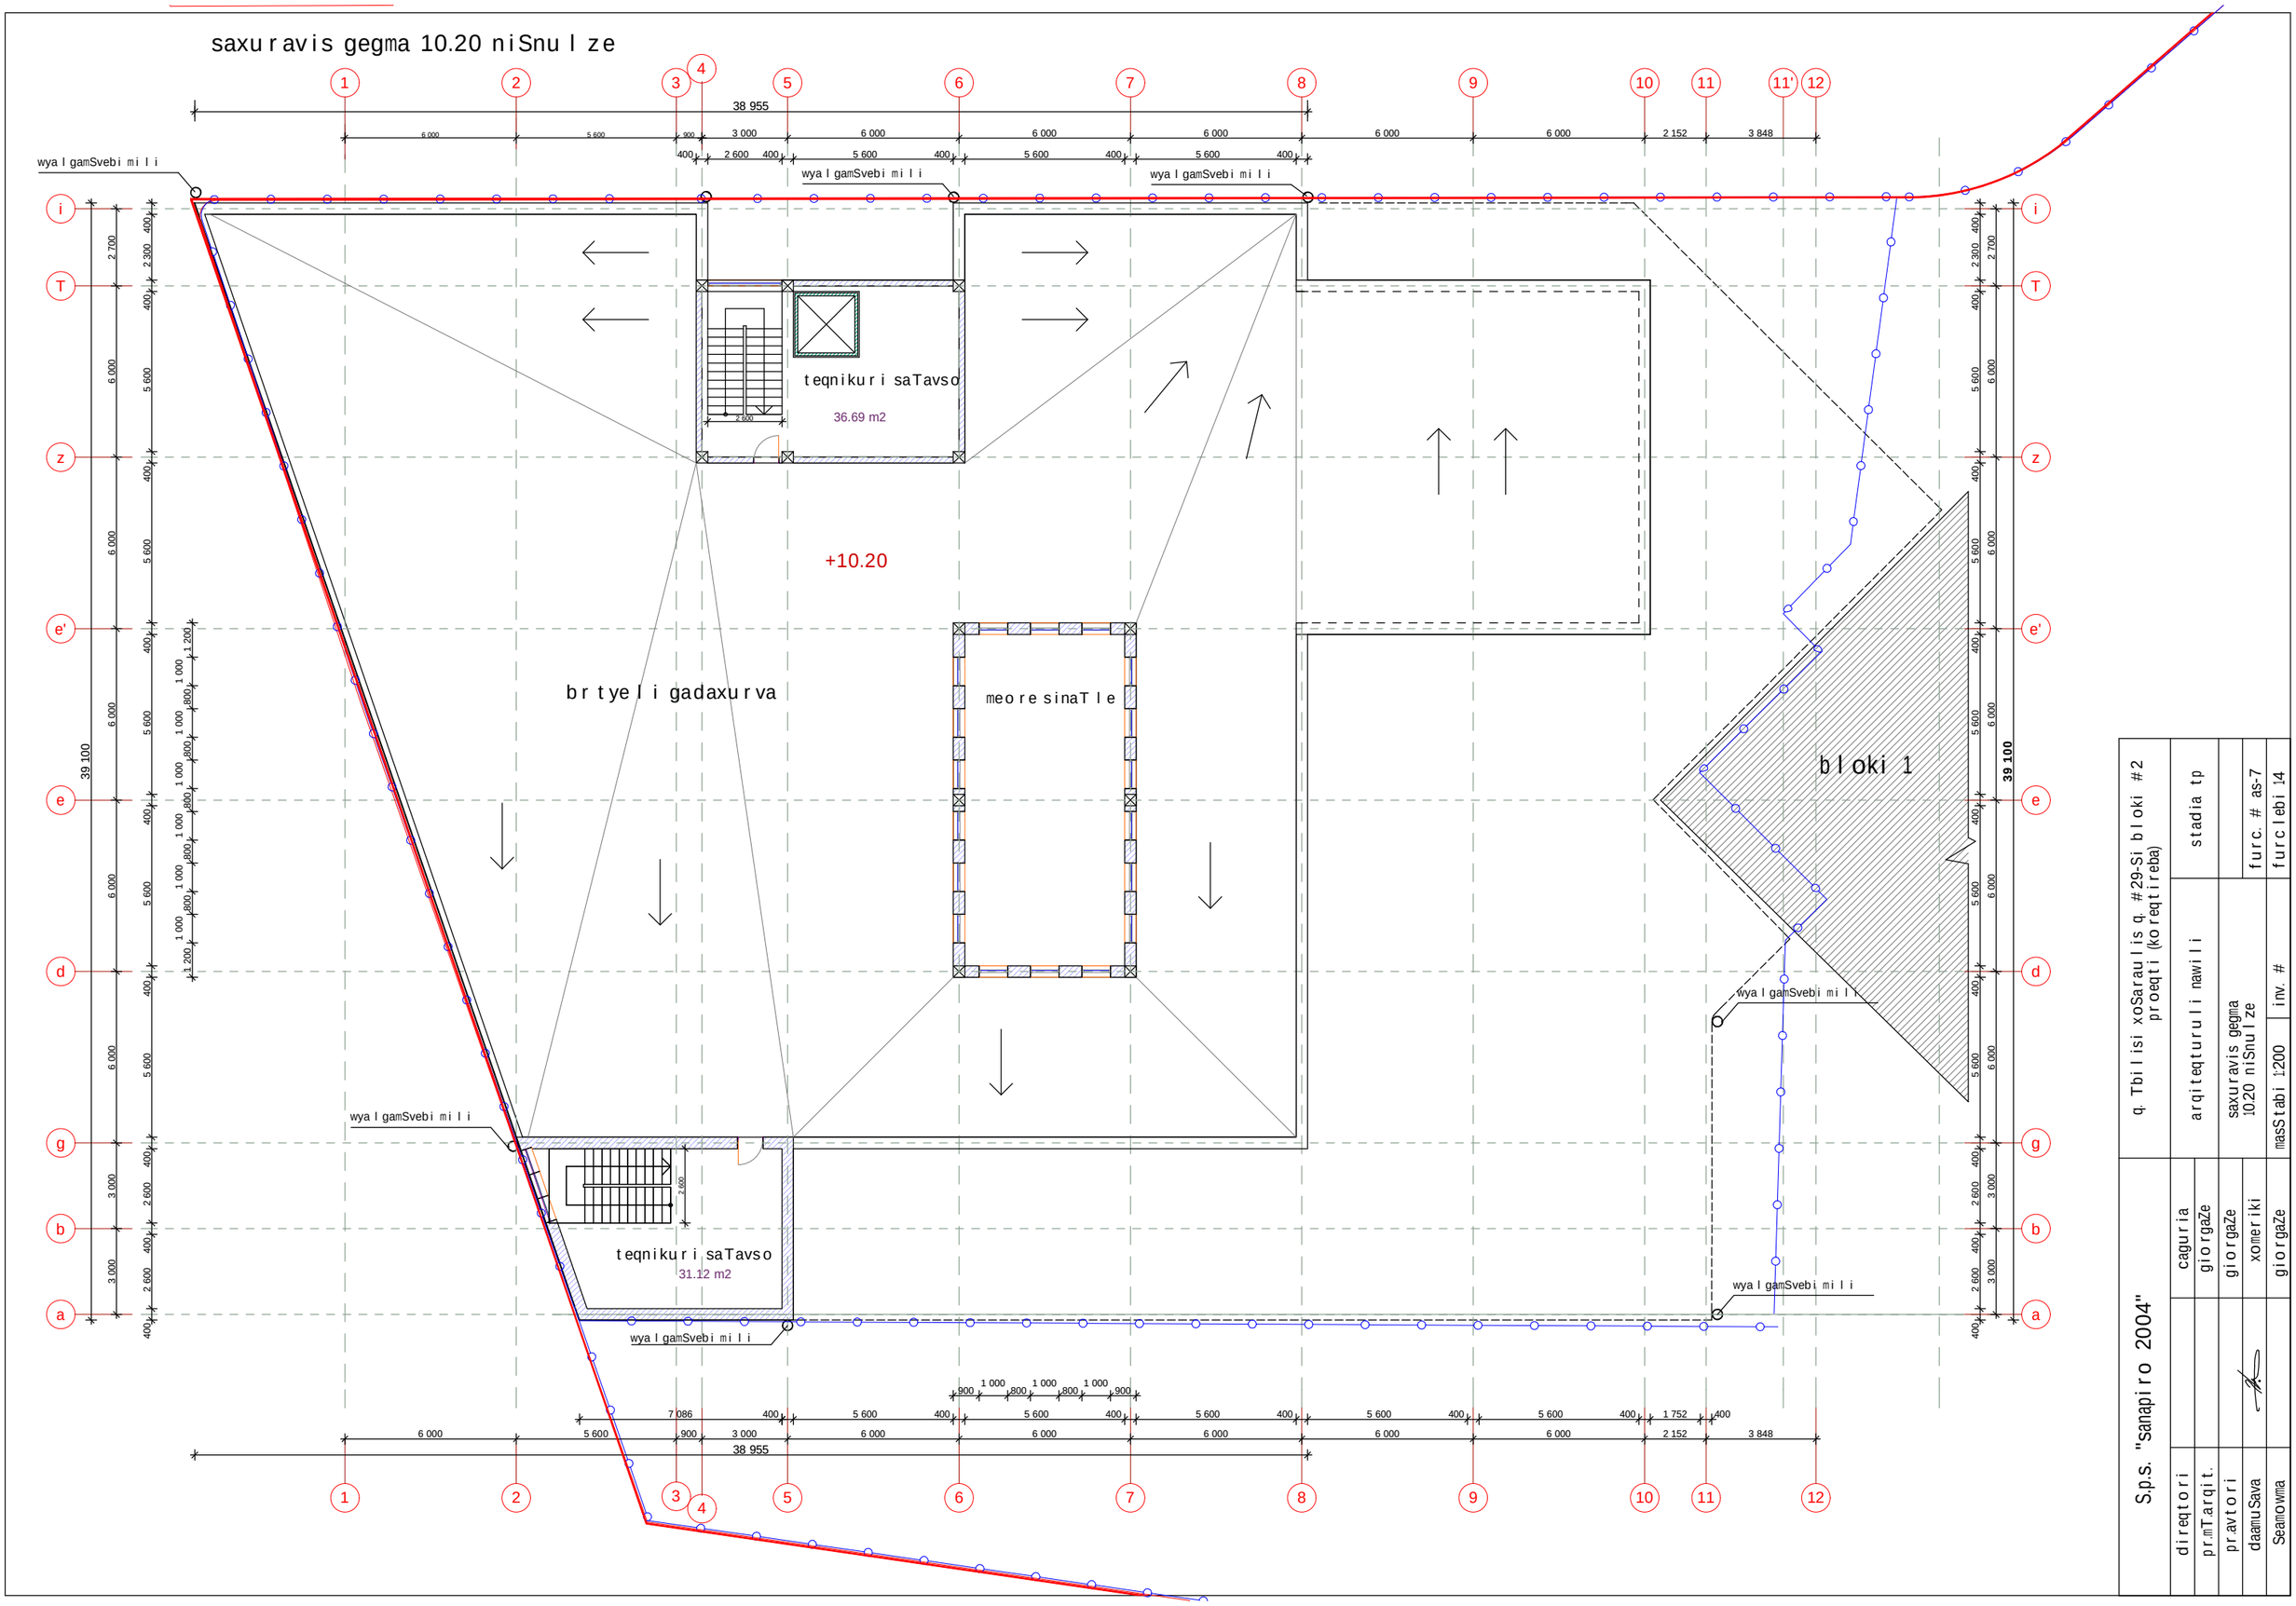

S.p.s. "sanapiro 2004"			q. Tbilisi xoSaraulis q. #29-Si bloki #2 proeqti (koreqtireba)	stadia	tp
	direqtori	caguria			
	prmTarqit.	giorgaZe	arqiteqturuli nawili		
	pr.avtori	giorgaZe	saxuravis gegma 10.20 niSnulze	furc. #	as-7
	daamuSava	xomeriki			
	Seamowma	giorgaZe	masStabi 1:200	inv. #	furclebi 14

saxuravis gegma m. 1:200

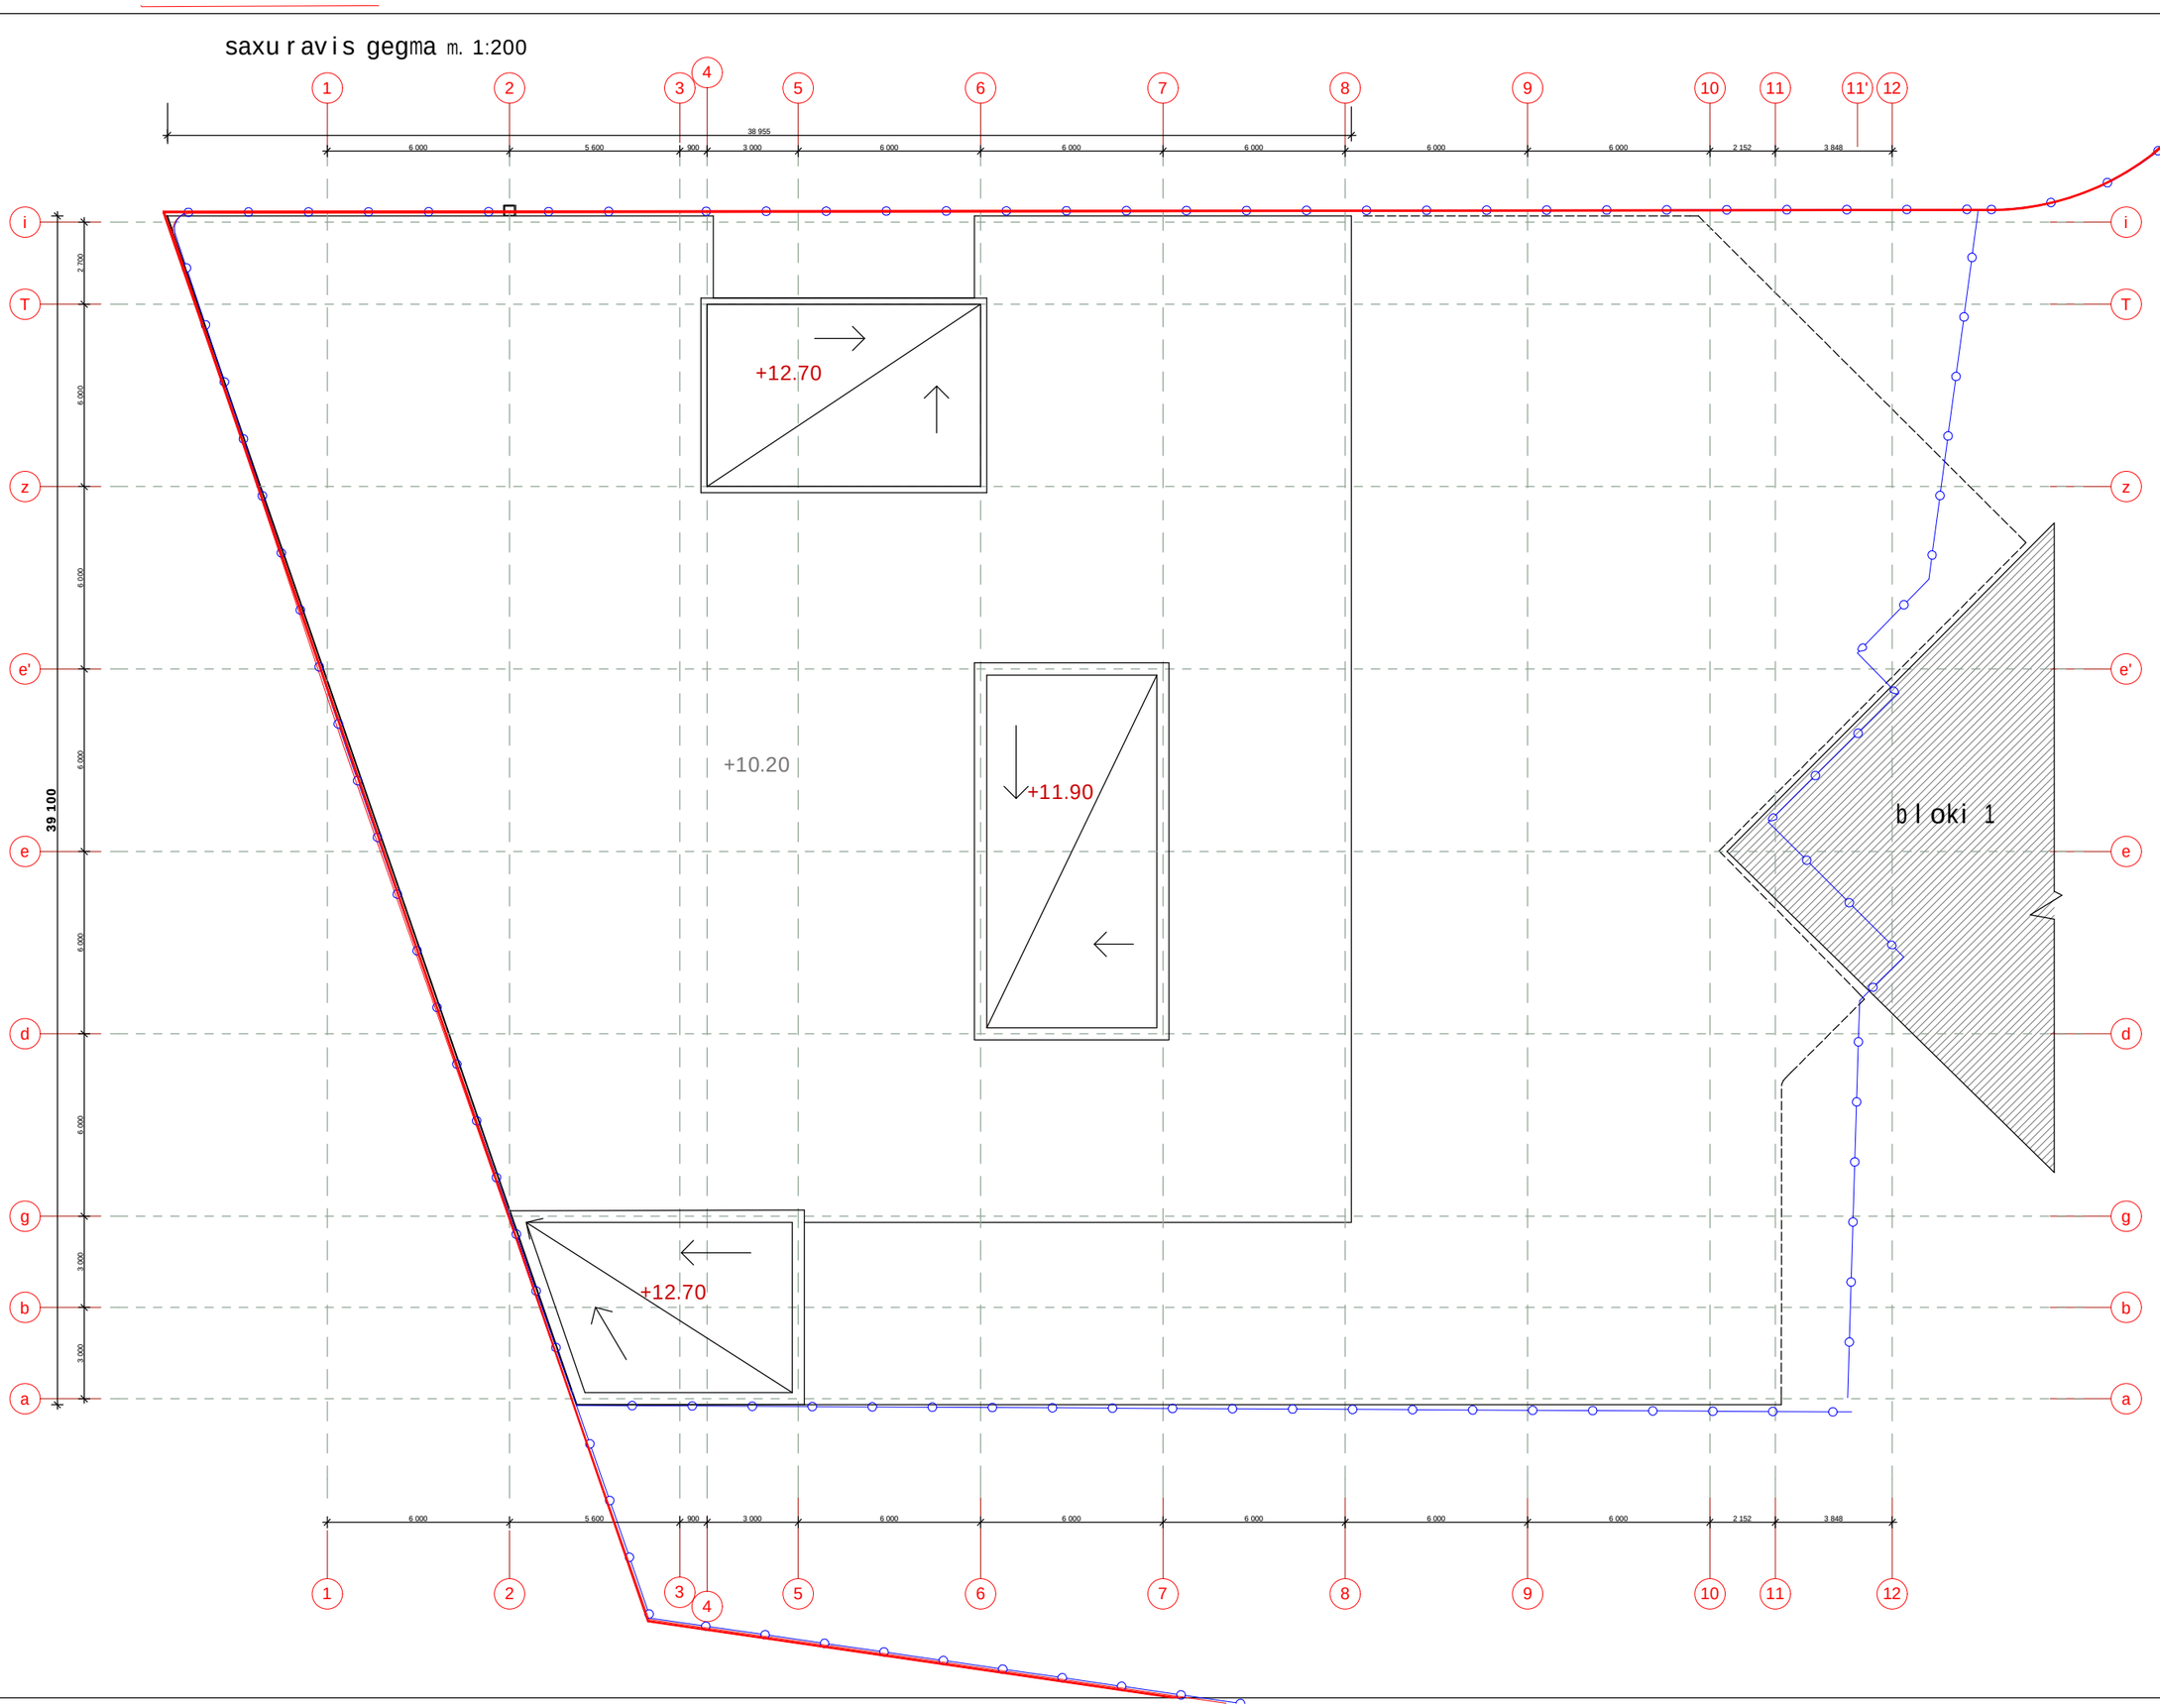

q. Tbilisi xoSaraulis q. #29-Si bloki #2 proeqti (koreqtireba)		stadia tp	
arqiteqturuli nawili			furc. # as-8
saxuravis gegma			furclebi 14
masStabi 1:200	inv. #		
S.p.s. "sanapiro 2004"	caguria	giorgaZe	
	giorgaZe		
direqtori			
prmTargit.			
pravtori	giorgaZe		
daamuSava	xoneriki		
Seamowma	giorgaZe		