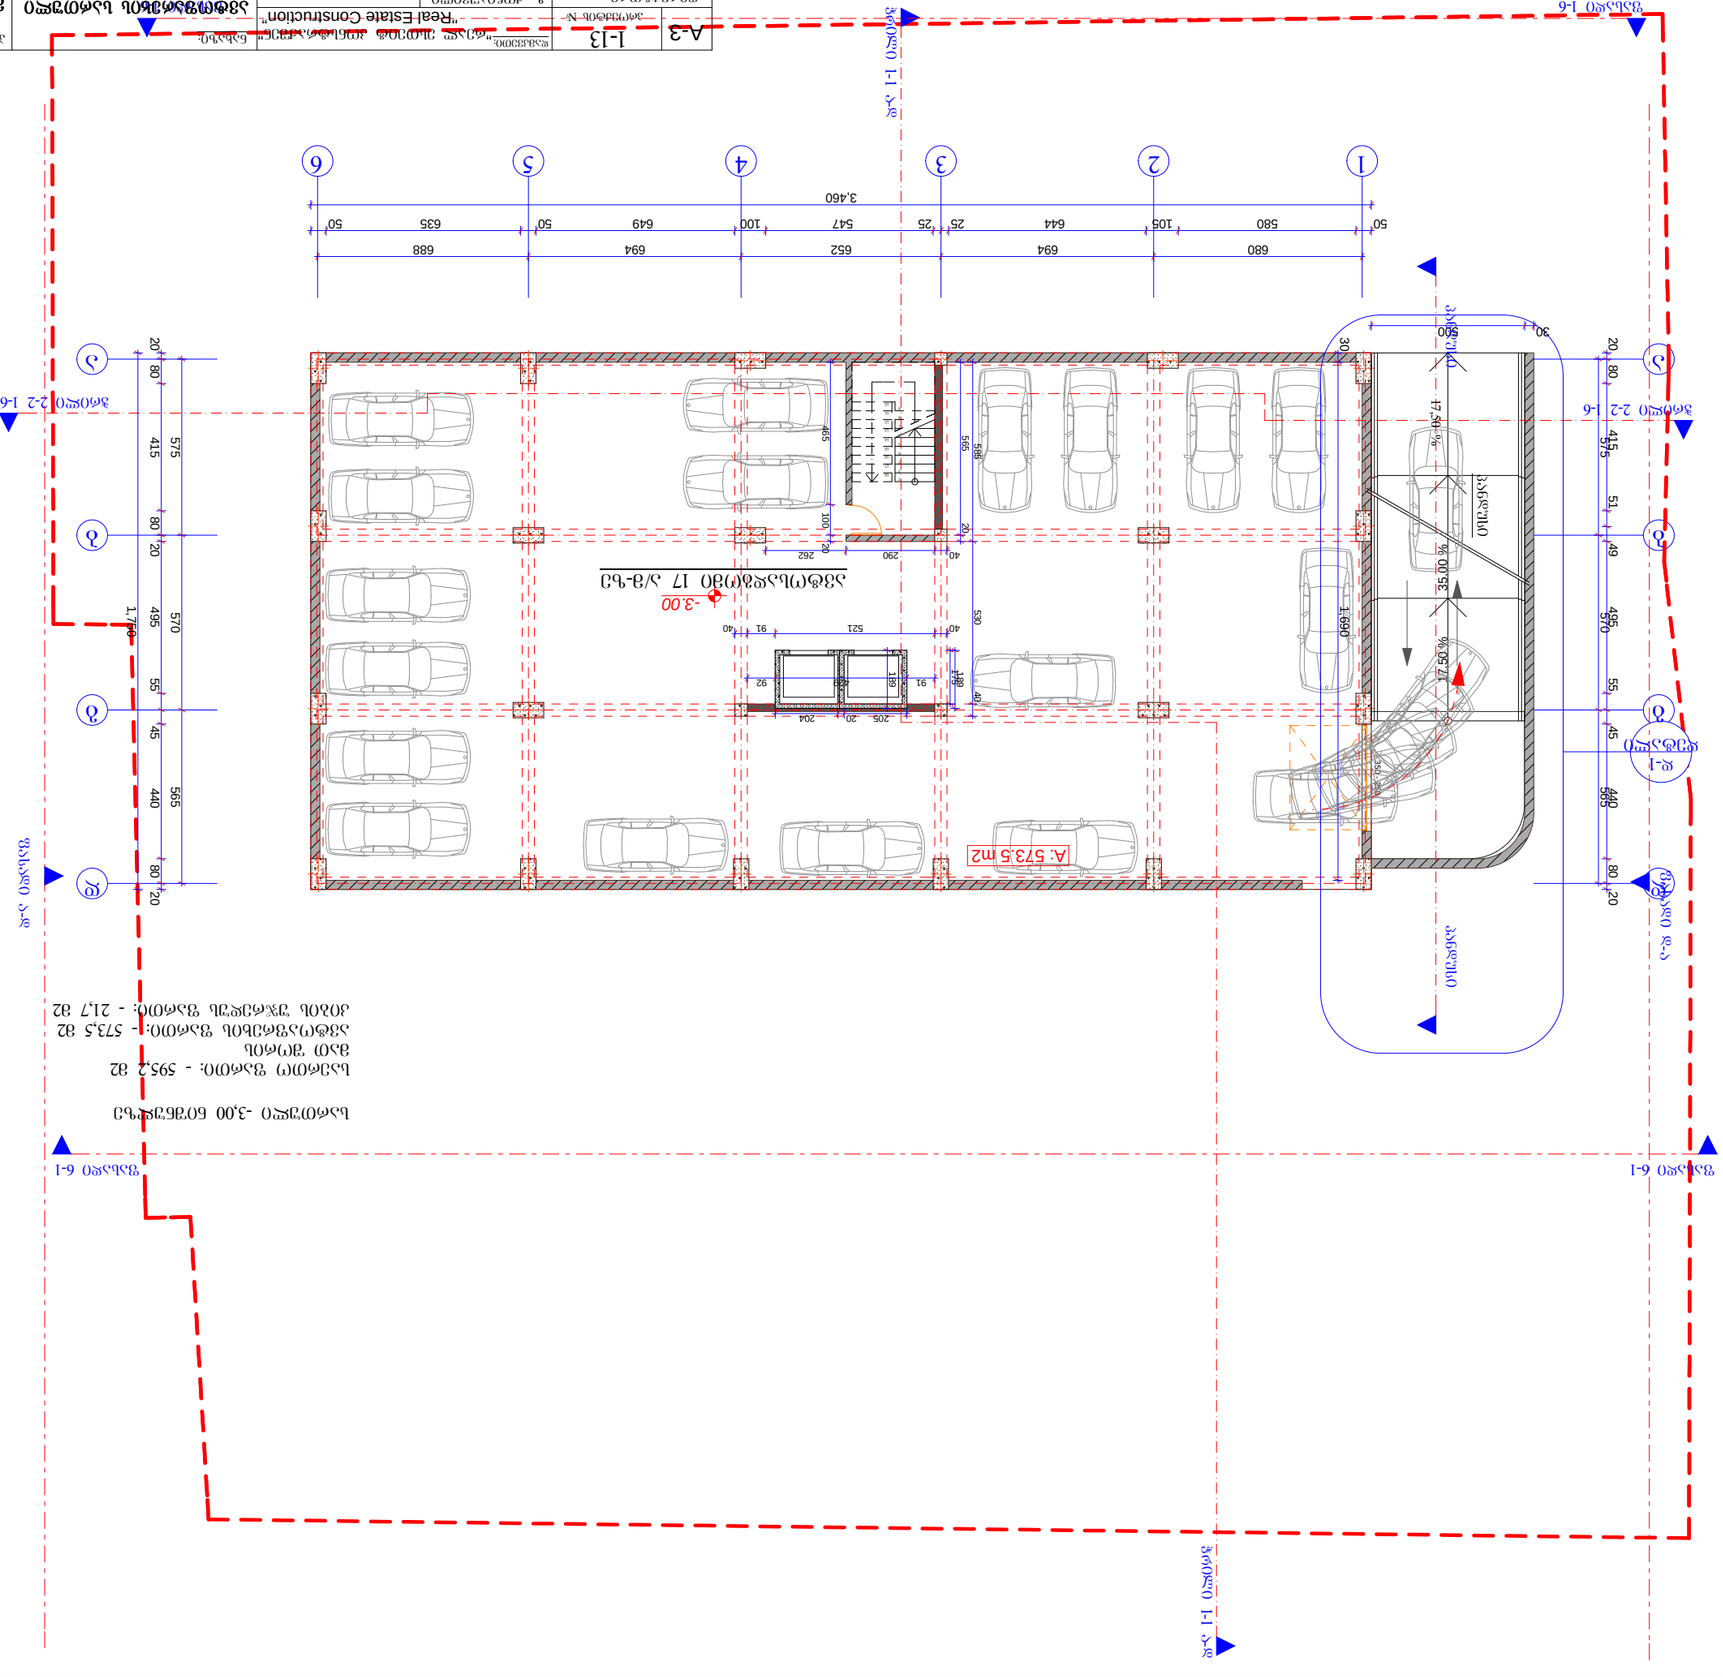

350 - 250

1
2
3
4
5
6
7
8
9
10

11

12

13

14

15

16

17

18 17.50 % 35.00 %

d-1

დეტალი 575 570 565 20 80 415 51 49 495 55 45 440 80 20

680 694 652 694 688 575 570 565 20 80 415 80 20 495 55 45 440 80 20 1,750

50 580 105 644 25 25 547 100 649 50 635 50

3,460 585 530 40 565 20 30 1,690

40 290 262 465 100 20

40 521 91 40

91 429 92 189 175 189

30 500

205 20 204

-3.00 პანდუსი პანდუსი

d

g

b

a

1 2 3 4 5 6

d

g

b

a

ავტოსადგომი 17 ა/მ-ზე

სართული -3,00 ნიშნულზე

საერთო ფართი: - 595,2 მ2
მათ შორის
ავტოაფრეხის ფართი: - 573,5 მ2
კიბის უჯრედუს ფართი: - 21,7 მ2

17,50 % პანდუსი

A: 573.5 m2

ფასადი 6-1 ფასადი 6-1

ჭრილი 2-2 1-6 ჭრილი 2-2 1-6 ჭრილი 1-1 ა-დ ჭრილი 1-1 ა-დ

ფასადი 1-6 ფასადი 1-6 ფასადი დ-ა ფასადი ა-დ

დირექტორი
ზ. ხაჩიძე
მასშტაბი სტადია ინდექსი ფურც.

A-3 ნახაზი: თარიღი
პროექტის #

1-13

1-200

არქიტექტორი

არქიტექტორი თბილისი, დიღომი, სამხედრო გზისა და ახმეტელის ქუჩის გადაკვეთა მ. პაპუკაშვილი

არქიტექტურული
პროექტი

პროექტის დასახელება დამკვეთი: ზ. ქოჩიაშვილი მრავალბინიანი საცხოვრებელი სახლი

15/05/2013

ავტოფარეხის სართული
-3,00 ნიშნულზე

11

"რეალ ესთეიტ კონსტრაქშენ" "ღეალ Estate Construction”

"ღეალ Estate Construction” კედიას ქუჩა (ყოფ. კახოვკის) #-10

(კორექტირებული)

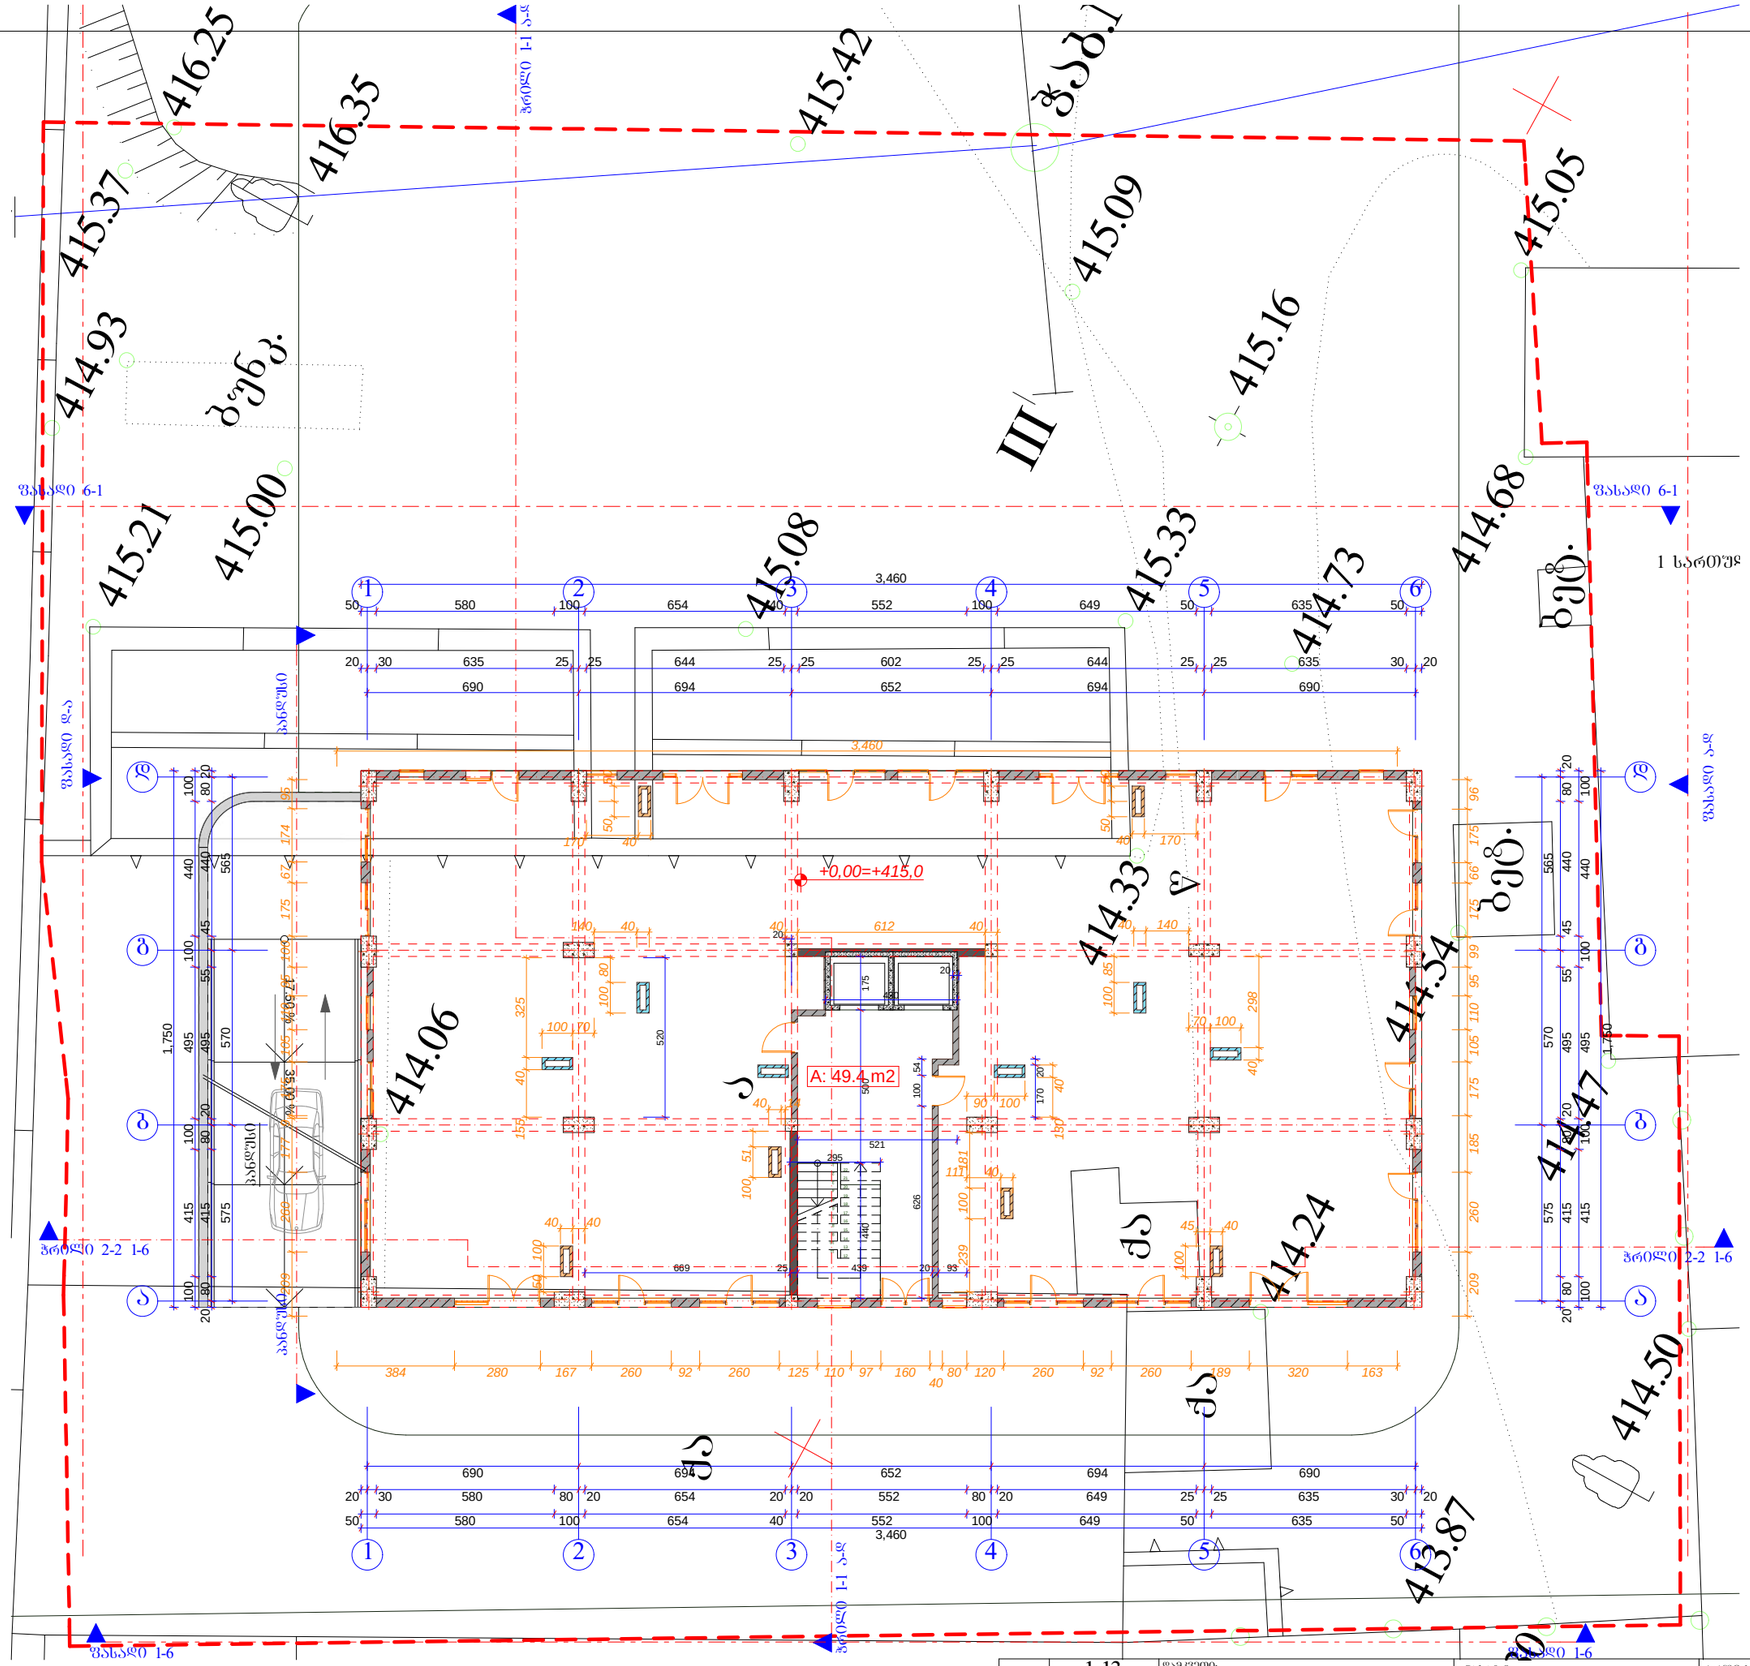

A-3	1-13 პროექტის №	დამკვეთი: "რეალ ესთეიტ კონსტრაქშენ" "Real Estate Construction"	
დირექტორი		ზ. ჟოჩიაშვილი	
არქიტექტორი		ზ. ხაჩიძე	
არქიტექტორი		მ. პაპუაშვილი	

ნახაზი:

1 სართული
+0,00 ნიშნულზე
(კონსტრუქციული)

"Real Estate Construction"
თბილისი, დიღომი, სამხედრო გზისა და ახმეტელების ქუჩის გაკვეთა

პროექტის დასახელება

მრავალბინიანი საცხოვრებელი სახლი
კედია ქუჩა (ყოფ. კახოვკის) №-10

თარიღი	მასშტაბი	სტადია	ნიძლები	ფურც.
15/05/2013	1-200	არქიტექტურული პროექტი		№ 12

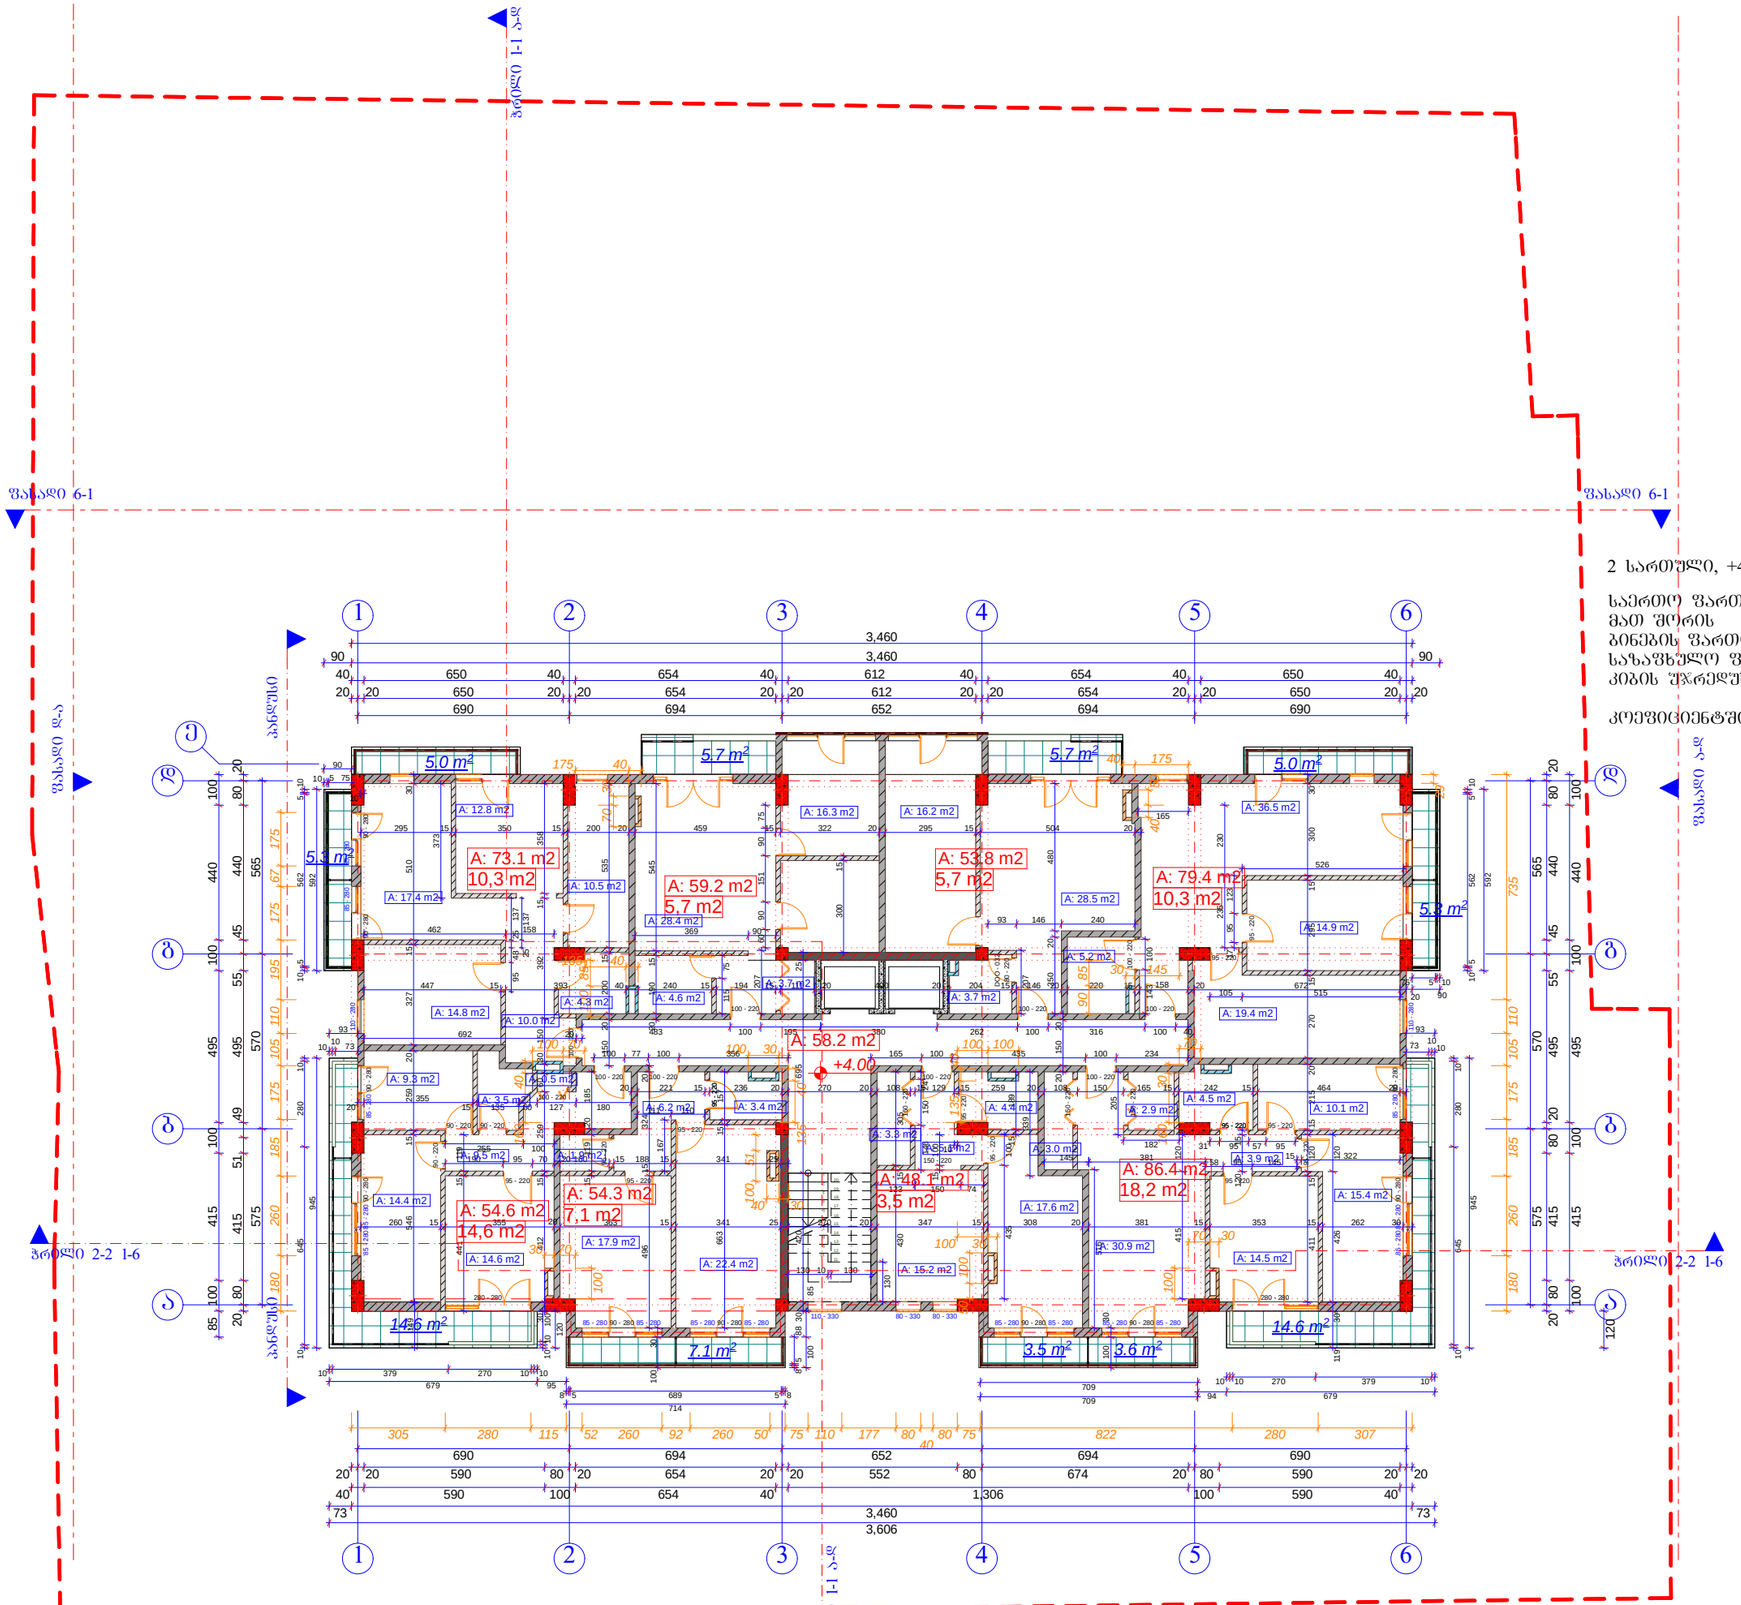

2 სართული, +4,00 ნიშნულზე

საერთო ფართი: - 634,4 მ2
მათ შორის
ბინების ფართი: - 508,9 მ2
საზაფხულო ფართი: - 75,4 მ2
კიბის უჯრედის ფართი: - 58,2 მ2

კოეფიციენტში შემავალი ფართი: - 615,6 მ2

A-3	1-13 პროექტის №	დამკვეთი: "რეალ ესთეიტ კონსტრაქშენ" "Real Estate Construction"	ნახაზი: 3 სართული +4,00 ნიშნულზე (კონსტრუქციული)
დირექტორი	ზ. ქოჩიაშვილი		"Real Estate Construction" თბილისი, დიღომი, საახლოსო გზისა და ახმეტელის ქუჩის გაკვეთა
არქიტექტორი	ზ. ხაჩიძე		
არქიტექტორი	მ. პაპუაშვილი		

პროექტის დასახელება: მრავალბინიანი საცხოვრებელი სახლი
კედიას ქუჩა (ყოფ. ახიოვკის) №-10

თარიღი	15/05/2013

მასშტაბი	სტადია	ნიდმქსი	ფურც.
1-200	არქიტექტურული პროექტი		№

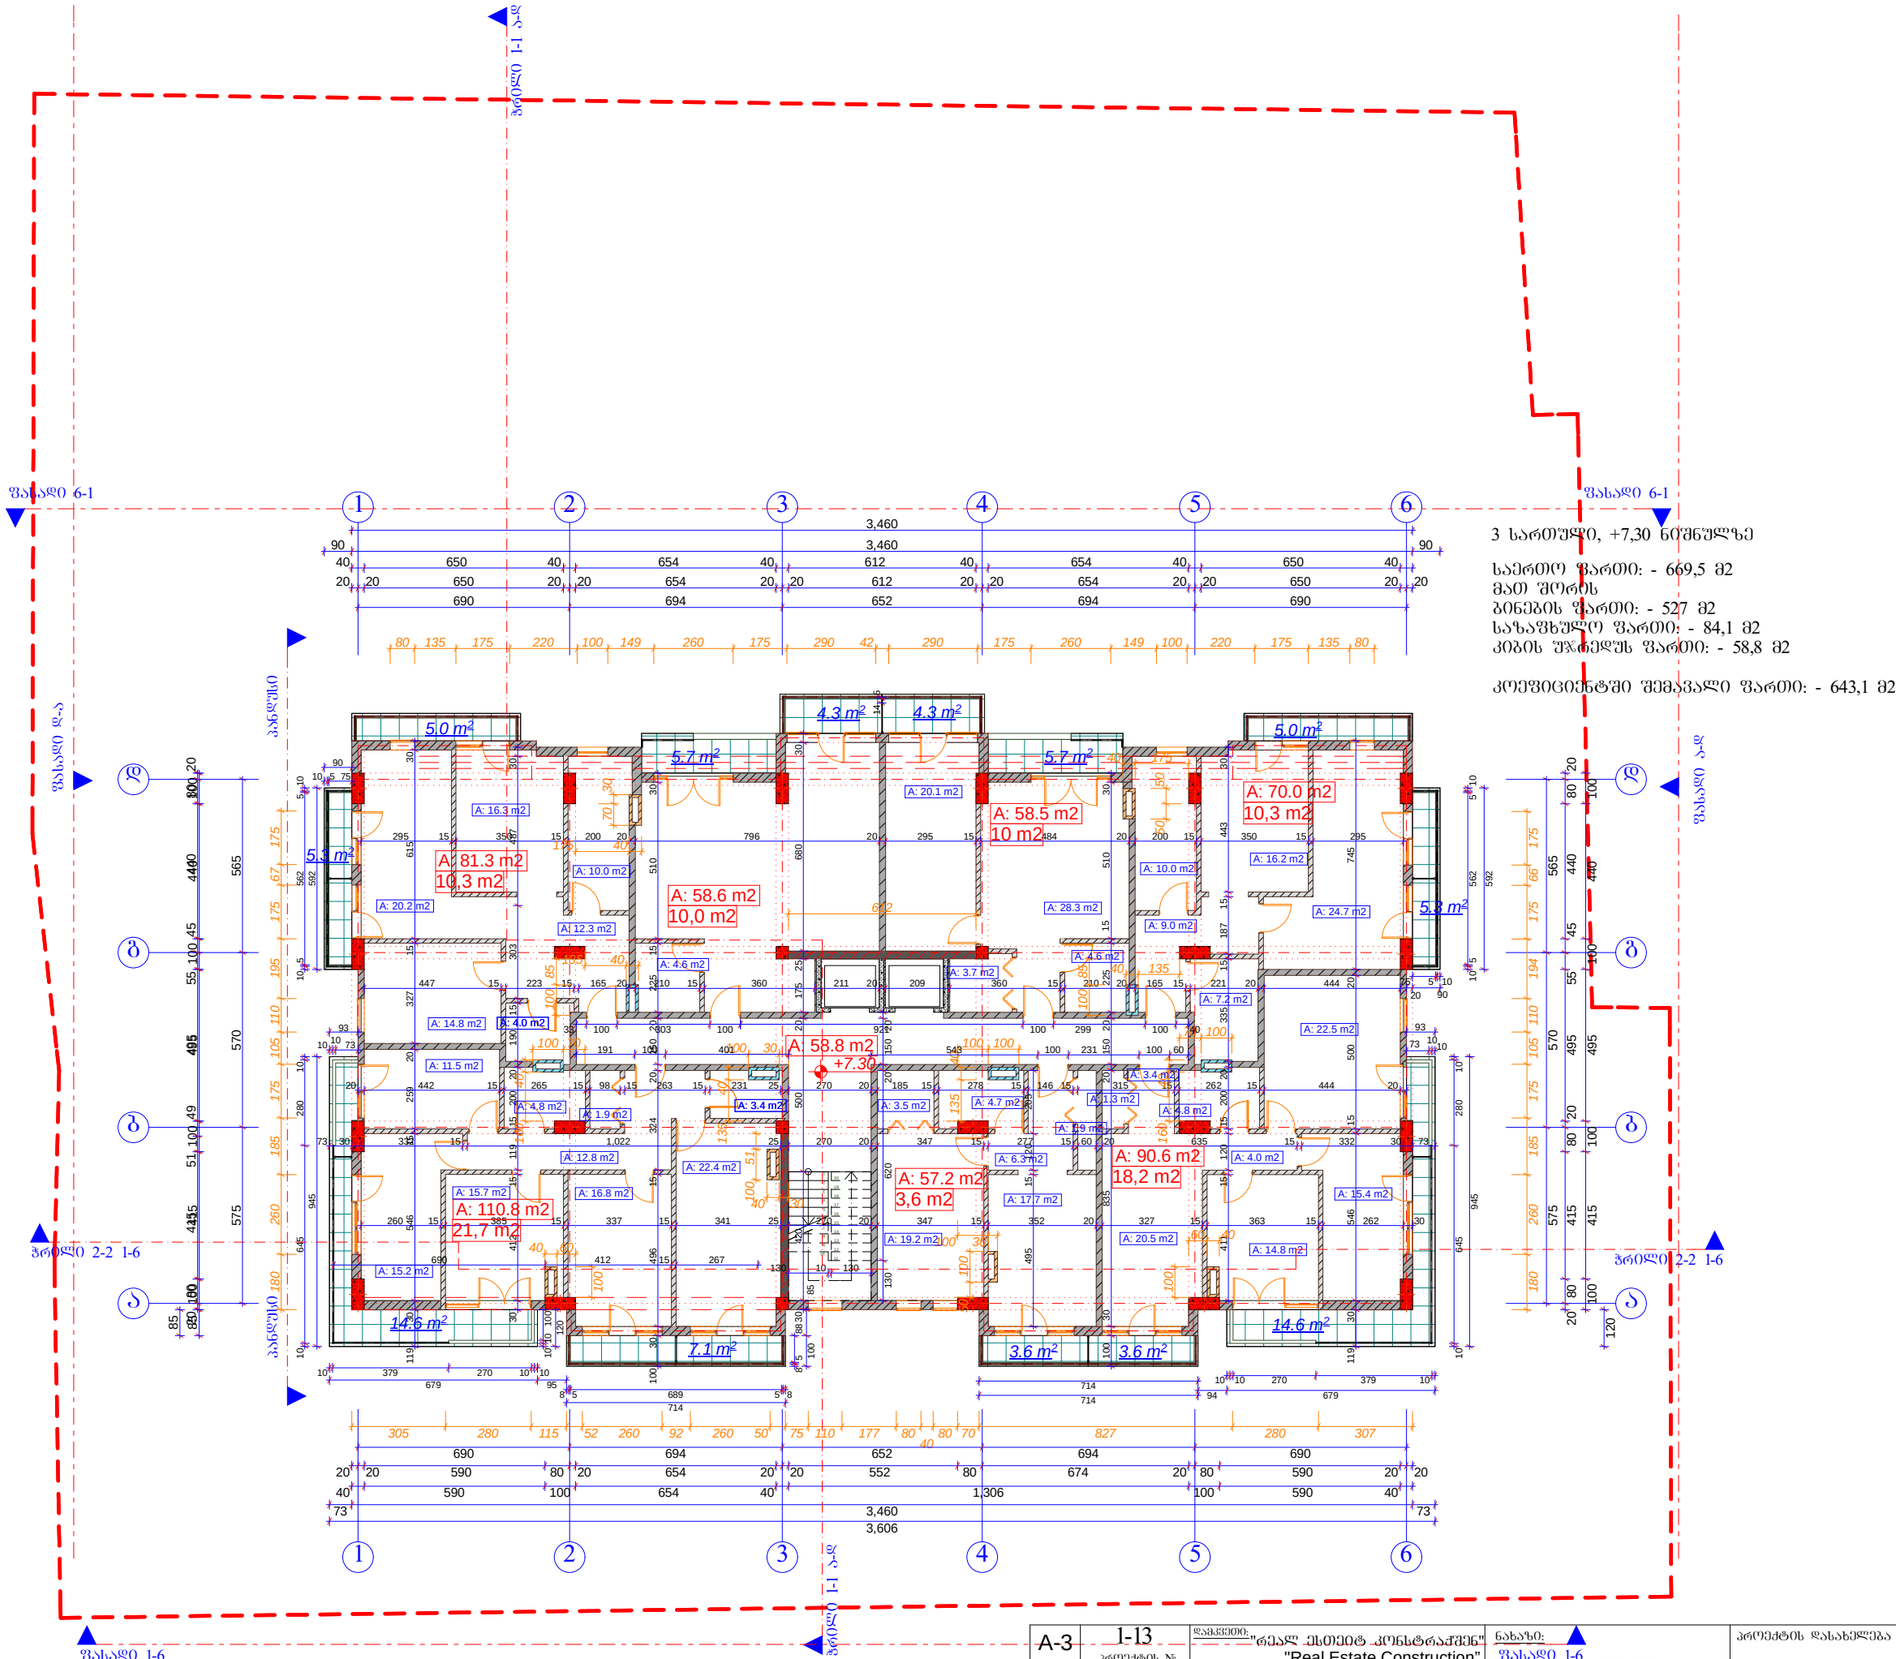

3 სართულზე, +7,30 ნიშნულზე

საერთო ფართი: - 669,5 მ2
მათ შორის
ბინების ფართი: - 527 მ2
საზოგადო ფართი: - 84,1 მ2
კიბის უჯრედის ფართი: - 58,8 მ2

კოეფიციენტში შემავალი ფართი: - 643,1 მ2

A-3	1-13 პროექტის №	დამკვეთი: "რეალ ესთეიტ კონსტრაქშენ" "Real Estate Construction"		ნახაზის: ფასადი 1-6 3 სართული +7,30 ნიშნულზე (კონსტრუქციული)	პროექტის დასახელება: მრავალბინიანი საცხოვრებელი სახლი კედიას ქუჩა (ყოფ. კახოვკის) №-10
დირექტორი		ზ. ქოჩიაშვილი		"Real Estate Construction" თბილისი, დიღომი, საახჯრე გზისა და ახმეტელის ქუჩის გაკვეთილია	
არქიტექტორი		ზ. ხაჩიძე			
არქიტექტორი		მ. პაპუაშვილი			

თარიღი	15/05/2013
მასშტაბი	1-200
სტადია	არქიტექტურული პროექტი
ნახატის	
ფურც.	№ 14

1
2
3
4
5
6
7
8
9
10
11

12

13

14

15

16

17

18

19

20 პანდუსი პანდუსი

ფასადი 6-1 ფასადი 6-1 575 570 565 125 85 1,855 90 85 100 415 100 495 100 440 100 105 20 80 415 51 49 495 55 45 440 80 20 105 180 260 185 175 105 110 195 175 67 175 228 90 945 10 645 280 10 592 10 5 562 5 10 153

90
10 5 75

93

10 10 73

679 95
8 5 689 5 8

10 379 270 10 10

714 100 85

8 5 88 10 10 100 120 119 30 411 15 120 15 259 20 327 15 615 30

447 15 223 15 165 20 210 15 149 15 196 210 20 210 204 15 141 15 210 20 165 15 223 15 447 100 30 629 15 190 20 150 20 225 15 510 30 130 100 30 496 15 119 15 190 20 150 20 225 15 510 30 130 119 30 411 15 120 15 259 20 325 15 616 30 90

305 280 115 52 260 92 260 50 75 110 177 80
40

80 120 260 92 260 165 280 307

10 10 270 379 10
679

10 5 520 5 10

550

125 80 135 175 220 100 149 260 175 290 42 290 35 140 260 149 100 220 175 135 80 125

170

439

270 170 110 20 110 20

667 13

10 5 636 5 11 128 99 14 5 30 420 500 20 175 25 680 30 128

73 30 260 15 255 125 20 331 15 348 25 270 20 347 15 1,007 15 332 30 73

550

10 5 520 5 10 20 90 75

5 10

690 694 652 694 690

73 3,460 73
3,606

40 590 100 654 40 1,306 100 590 40

20 20 590 80 20 654 20 20 552 80 674 20 80 590 20 20 90 75 5 10 4545

295 15 350 15 200 20 484 15 296 20 296 15 484 20 200 15 350 15 295

260 15 380 20 331 15 348 25 270 20 347 15 326 15 338 15 383 15 262 30 30 411 15 120 15 200 20 190 15 272 15 503 30 412 15 119 15 25 175 20 190 15 272 15 503 30

20 355 15 442 15 286 15 231 25 270 20 337 15 226 15 90 15 158

15

98 15 265 15 442 20 575 570 565

690 694 652 694 690

3,460

40 650 40 654 40 612 40 654 40 650 40

20 20 650 20 20 654 20 20 612 20 20 654 20 20 650 20 20 120 1,855 90 100 415 100 495 100 440 100 20 80 415 80 20 495 55 45 440 80 20 592 153 10 5 562 5 10

20 90

75 5 10 10 645 280 10 945

93

73 1010 180 260 185 175 105 110 194 175 66 175 230 2,030

90 3,460 90 100

40 60 100 51 40 30
60 40 100 50 100

100 30

40 17550 50 70 30

175 40 160 40

100 70

135 40 100 85

70 100 160 40 100 85

40 135

612 135 40 100 30 100 100 135 40

253 100 339

33 100 303 100 921 100 299 100 40
754 100 180

130 10 130 130 403 15 202 20 150 20

690 694 652 129 565 159 531

5 88 100

5 95
5 5 615 84 5
714

+10.60

5.3 m2

7.1 m2

4.3 m2

14.6 m2

5.7 m2 5.0 m2 5.0 m2

5.3 m2

5.7 m2

14.6 m2

4.3 m2

7.1 m2

4 სართული, +10,60 ნიშნულზე

საერთო ფართი: - 669,5 მ2
მათ შორის
ბინების ფართი: - 526,7 მ2
საზაფხულო ფართი: - 84 მ2
კიბის უჯრედუს ფართი: - 58,8 მ2

კოეფიციენტში შემავალი ფართი: - 643,1 მ2

d

g

b

a

1 2 3 4 5 6

d

g

b

a

1 2 3 4 5 6

10 m2

10,3 m2

10 m2

14,6 m2 7,1 m2

10,3m2

21,7 m2

A: 81.3 m2

A: 81.3 m2

A: 58.5 m2

A: 58.6 m2

A: 28.4 m2 A: 10.0 m2

A: 16.3 m2

A: 14.8 m2

A: 20.2 m2 A: 20.2 m2 A: 20.2 m2

A: 28.3 m2

A: 20.3 m2

A: 16.2 m2 A: 10.0 m2

A: 4.0 m2 A: 14.7 m2 A: 3.7 m2

A: 4.6 m2 A: 4.6 m2 A: 3.5 m2 A: 4.0 m2
A: 3.4 m2

A: 14.4 m2 A: 15.4 m2

A: 12.3 m2 A: 12.3 m2

A: 58.8 m2

A: 53.7 m2

A: 20.9 m2

A: 22.4 m2

A: 4.2 m2

A: 56.2 m2

A: 9.3 m2 A: 3.5 m2 A: 0.8 m2 A: 8.7 m2 A: 137.1 m2

A: 18.8 m2 A: 16.2 m2 A: 15.6 m2

A: 16.9 m2

A: 11.5 m2

A: 15.3 m2

A: 1.7 m2 A: 1.9 m2

A: 15.2 m2

A: 4.0 m2 A: 4.9 m2 A: 6.6 m2

ჭრილი 2-2 1-6 ჭრილი 2-2 1-6 ჭრილი 1-1 ა-დ ჭრილი 1-1 ა-დ

ფასადი 1-6 ფასადი 1-6 ფასადი დ-ა ფასადი ა-დ

დირექტორი
ზ. ხაჩიძე
მასშტაბი სტადია ინდექსი ფურც.

A-3 ნახაზი: თარიღი
პროექტის #

1-13

1-200

არქიტექტორი

არქიტექტორი თბილისი, დიღომი, სამხედრო გზისა და ახმეტელის ქუჩის გადაკვეთა მ. პაპუკაშვილი

არქიტექტურული
პროექტი

პროექტის დასახელება დამკვეთი: ზ. ქოჩიაშვილი მრავალბინიანი საცხოვრებელი სახლი

15/05/2013

4 სართული
+10,60 ნიშნულზე

15

"რეალ ესთეიტ კონსტრაქშენ" "ღეალ Estate Construction”

"ღეალ Estate Construction” კედიას ქუჩა (ყოფ. კახოვკის) #-10

(კორექტირებული)

1
2
3
4
5
6
7
8
9
10
11

12

13

14

15

16

17

18

19

20 პანდუსი პანდუსი

ფასადი 6-1 ფასადი 6-1 575 570 565 125 85 1,855 90 85 100 415 100 495 100 440 100 105 20 80 415 51 49 495 55 45 440 80 20 105 180 260 185 175 105 110 195 175 67 175 228 90 945 10 645 280 10 592 10 5 562 5 10 153

90
10 5 75

93

10 10 73

679 95
8 5 689 5 8

10 379 270 10 10

714 100 85

8 5 88 10 10 100 120 119 30 412 15 119 15 259 20 327 15 615 30

447 15 223 15 165 20 210 15 149 15 196 210 20 210 204 15 141 15 210 20 165 15 223 15 447 100 30 496 15 324 20 150 20 225 15 510 30 130 100 30 496 15 324 20 150 20 225 15 510 30 130 119 30 412 15 119 15 259 20 325 15 616 30 90

305 280 115 52 260 92 260 50 75 110 177 80
40

80 70 827 280 307

714

714 10 10 270 379 10
94 679

10 5 520 5 10

550

125 80 135 175 220 100 149 260 175 290 42 290 35 140 260 149 100 220 175 135 80 125

170

439

270 170 110 20 110 20

667 13

10 5 636 5 11 128 99 14 5 30 420 500 20 175 25 680 30 128

73 30 1,013 15 341 25 637 15 887 15 452 30 73

550

10 5 520 5 10 20 90 75

5 10

690 694 652 694 690

73 3,460 73
3,606

40 590 100 654 40 1,306 100 590 40

20 20 590 80 20 654 20 20 552 80 20 654 20 80 590 20 20 90 75 5 10 4545

295 15 350 15 200 20 484 15 296 20 296 15 484 20 200 15 350 15 295

260 15 385 15 337 15 341 25 270 20 347 15 326 15 338 15 383 15 262 30 30 412 15 119 215 20 190 15 272 15 503 30 561 200 20 190 15 272 15 503 30

20 442 15 265 15 98 15 263 15 231 25 270 20 337 15 226 15 90 15 158

15

98 15 265 15 442 20 575 570 565

690 694 652 694 690

3,460

40 650 40 654 40 612 40 654 40 650 40

20 20 650 20 20 654 20 20 612 20 20 654 20 20 650 20 20 100 415 100 495 100 440 100 20 80 415 80 20 495 55 45 440 80 20 592 153 10 5 562 5 10

20 90

75 5 10 10 645 280 10 945

93

73 1010 180 260 185 175 105 110 194 175 66 175 230 2,030

90 3,460 90 100

40 60 100 51 40 30
60 40 100 50 100

90 30

40 175 100 100

175 40 160 40

100 60

145 40 100 85

60 100 160 40 100 85

40 145 135 40 100 30 90 100 135 40

191 100 401

33 100 303 100 921 100 299 100 40
747 100 187

130 10 130 130 403 15 202 20 150 20

690 694 652 694 690

+13.90

5.3 m2

7.1 m2

4.3 m2

14.6 m2 7.1 m2

5.7 m2 5.0 m2 5.0 m2

5.3 m2

5.7 m2

14.6 m2

4.3 m2

5 სართული, +13,90 ნიშნულზე

d

g

b

a

1 2 3 4 5 6

1 2 3 4 5 6

d

g

b

a

საერთო ფართი: - 670,7 მ2
მათ შორის
ბინების ფართი: - 528 მ2
საზაფხულო ფართი: - 84 მ2
კიბის უჯრედუს ფართი: - 58,8 მ2

კოეფიციენტში შემავალი ფართი: - 643,1 მ2

21,7 m2

10,3m2

10,3m2

21,7 m2

10 m2 10 m2

A: 58.6 m2 A: 58.6 m2

A: 81.4 m2

A: 81.4 m2

A: 137.1 m2 A: 110.9 m2

A: 28.4 m2 A: 10.0 m2

A: 16.3 m2

A: 14.8 m2

A: 20.2 m2 A: 20.2 m2 A: 20.2 m2

A: 28.3 m2

A: 20.3 m2

A: 16.2 m2 A: 10.0 m2

A: 4.0 m2 A: 14.7 m2 A: 3.7 m2

A: 4.6 m2

A: 18.8 m2 A: 16.2 m2 A: 15.6 m2

A: 16.9 m2

A: 11.5 m2

A: 15.3 m2

A: 1.7 m2 A: 1.9 m2

A: 15.2 m2

A: 4.6 m2 A: 3.5 m2 A: 4.0 m2
A: 11.5 m2

A: 16.8 m2 A: 22.4 m2

A: 3.4 m2

A: 15.2 m2

A: 12.8 m2

A: 15.7 m2

A: 12.4 m2 A: 12.4 m2

A: 4.0 m2 A: 4.9 m2 A: 6.6 m2 A: 4.9 m2 A: 1.9 m2 A: 58.8 m2

ჭრილი 2-2 1-6 ჭრილი 2-2 1-6 ჭრილი 1-1 ა-დ ჭრილი 1-1 ა-დ

ფასადი 1-6 ფასადი 1-6 ფასადი დ-ა ფასადი ა-დ

დირექტორი
ზ. ხაჩიძე
მასშტაბი სტადია ინდექსი ფურც.

A-3 ნახაზი: თარიღი
პროექტის #

1-13

1-200

არქიტექტორი

არქიტექტორი თბილისი, დიღომი, სამხედრო გზისა და ახმეტელის ქუჩის გადაკვეთა მ. პაპუკაშვილი

არქიტექტურული
პროექტი

პროექტის დასახელება დამკვეთი: ზ. ქოჩიაშვილი მრავალბინიანი საცხოვრებელი სახლი

15/05/2013

5 სართული
+13,90 ნიშნულზე

16

"რეალ ესთეიტ კონსტრაქშენ" "ღეალ Estate Construction”

"ღეალ Estate Construction” კედიას ქუჩა (ყოფ. კახოვკის) #-10

(კორექტირებული)

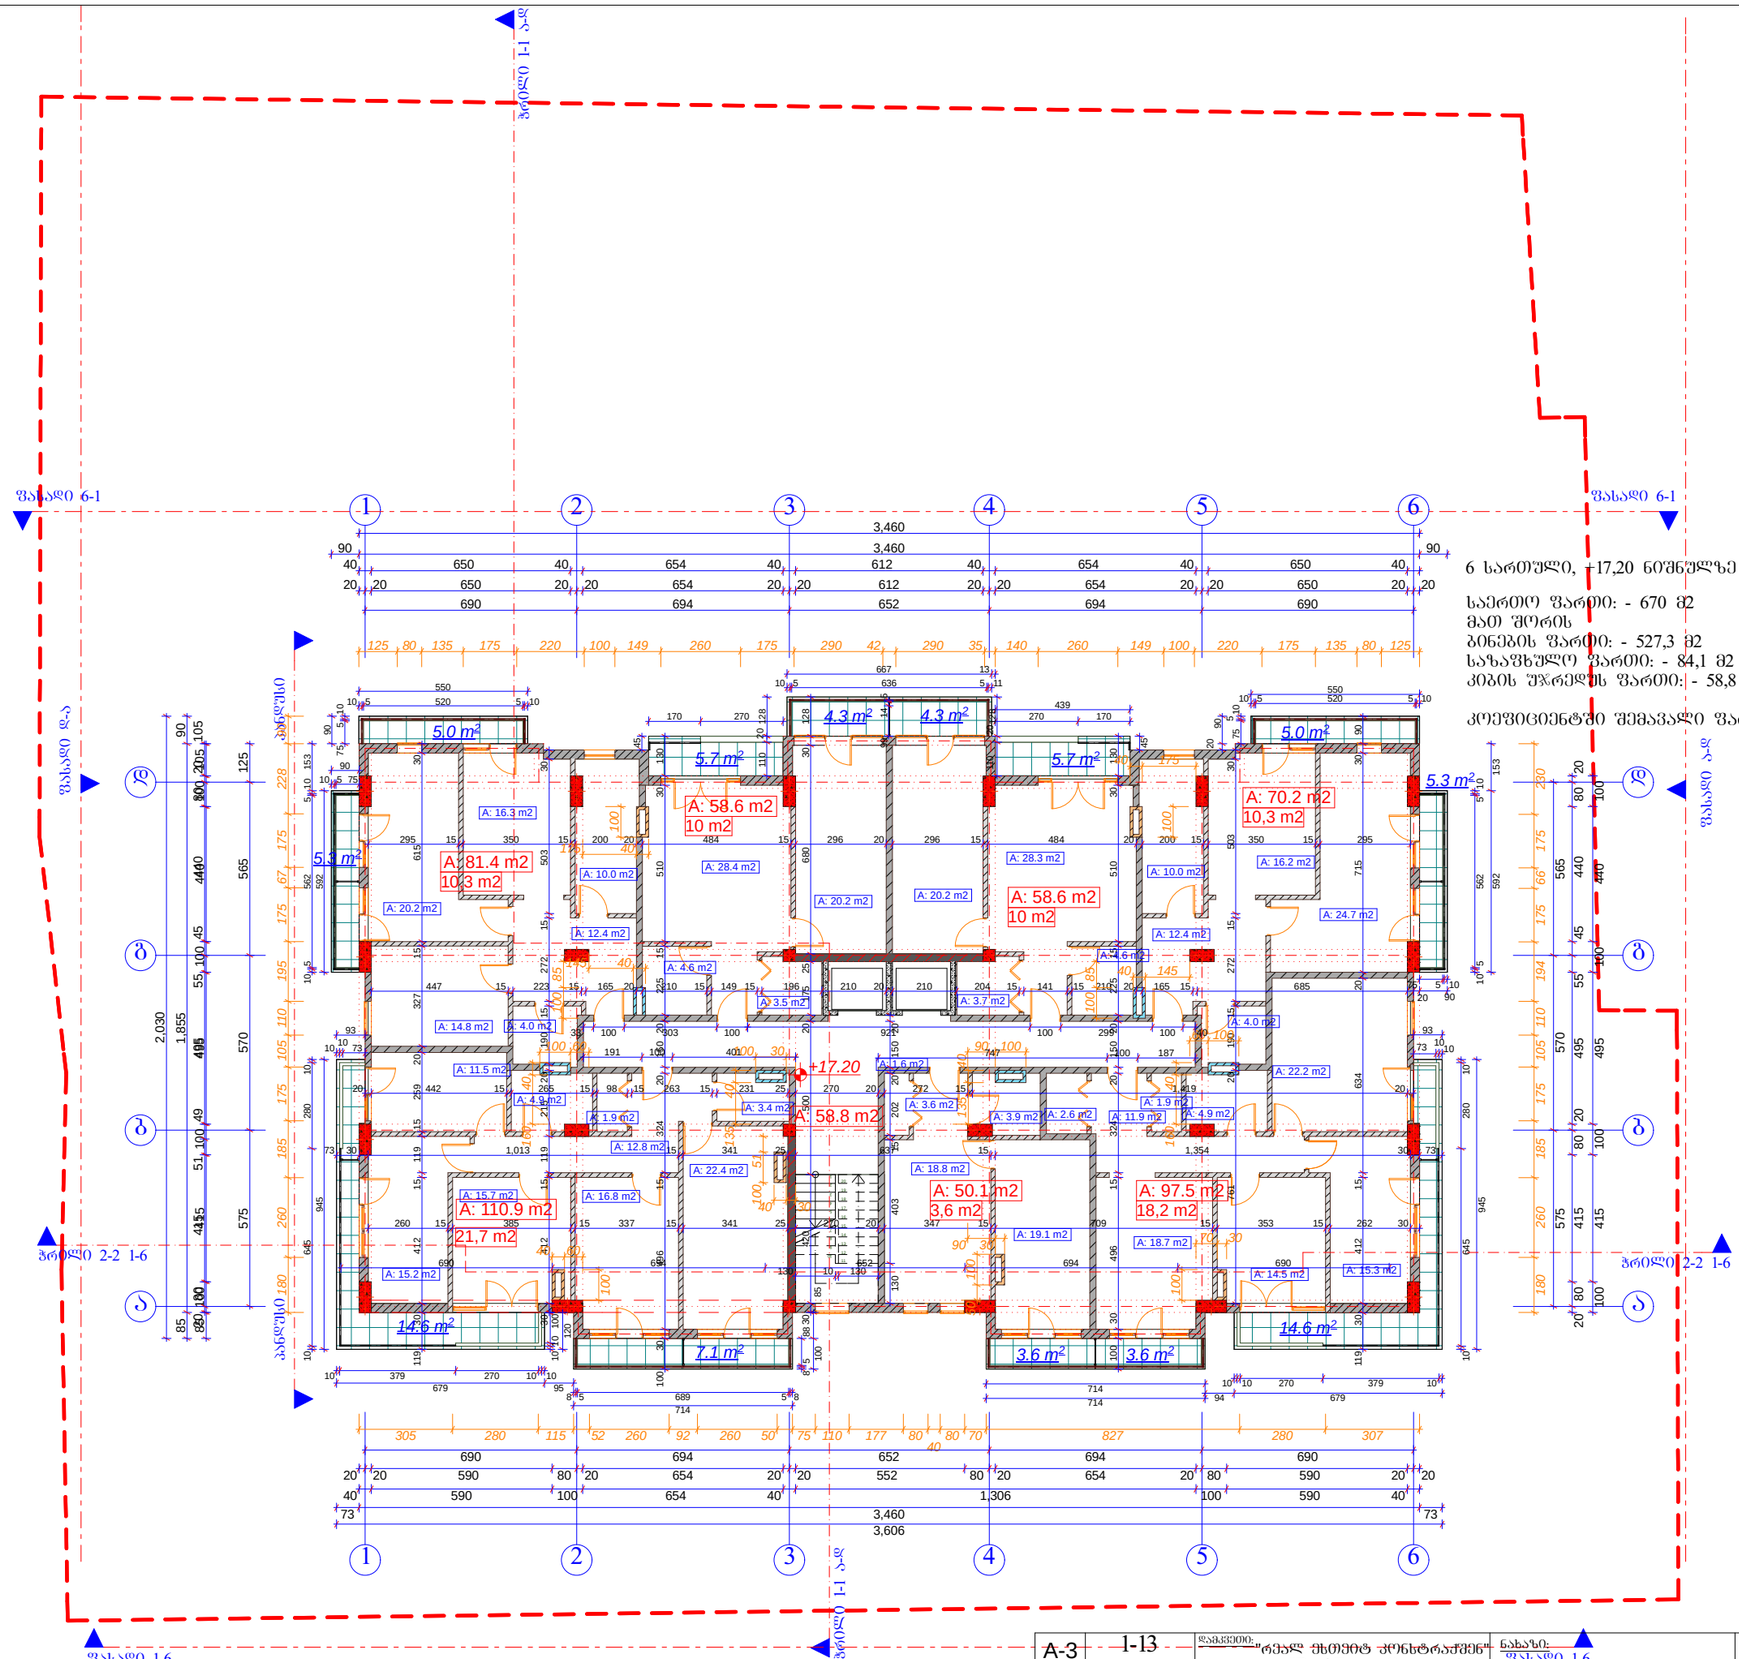

6 სართული, +17,20 ნიშნულზე

საერთო ფართი: - 670 მ2
მათ შორის
ბინების ფართი: - 527,3 მ2
საზაფხულო ფართი: - 84,1 მ2
კიბის უჯრედის ფართი: - 58,8 მ2

კოეფიციენტში შემავალი ფართი: - 643,1 მ2

A-3	1-13 პროექტის №	დამკვეთი:	"რეალ ესთეიტ კონსტრაქშენ" "Real Estate Construction"
დირექტორი		ზ. ქოჩიაშვილი	
არქიტექტორი		ზ. ხარიძე	
არქიტექტორი		მ. პაპუაშვილი	

ნახაზი: ფასადი 1-6

6 სართული +17,20 ნიშნულზე (კონრექტორებული)

"Real Estate Construction"
თბილისი, დიღომი, საბჭოთა გზისა და ახმეტელის ქუჩის გაყოლებით

პროექტის დასახელება

მრავალბინიანი საცხოვრებელი სახლი
კედიას ქუჩა (ყოფ. ახლოვკის) №-10

თარიღი 15/05/2013

მასშტაბი	სტადია	ნიღბები	ფურც.
1-200	არქიტექტურული პროექტი		№ 17

1
2
3
4
5
6
7
8
9
10
11

12

13

14

15

16

17

18

19

20 პანდუსი პანდუსი

ფასადი 6-1 ფასადი 6-1 575 570 565 125 85 1,855 90 85 100 415 100 495 100 440 100 105 20 80 415 51 49 49 55 45 440 80 20 105 180 260 185 175 105 110 195 175 67 175 228 90 10 645 280 592 10 5 562 5 10 153

90
10 5 75

10

679 95
8 5 689 5 8

10 379 270 10 10

714 100 85

8 5 88 10 10 100 120 119 30 412 15 119 15 259 20 327 15 615 30

447 15 403 20 210 15 149 15 196 210 20 210 204 15 141 15 190 20 185 15 223 15 447 100 30 491 20 324 20 150 20 225 15 510 30 130 100 30 491 20 324 20 150 20 225 15 510 30 130 119 30 546 15 259 20 325 15 616 30 90

305 280 115 52 260 92 260 50 75 110 177 80
40

80 897 280 307

10 10 270 379 10
94 679

10 5 520 5 10

550

125 80 135 175 220 100 149 260 175 290 42 290 35 140 260 149 100 220 175 135 80 125

170

439

270 170 110 20 110 20

667 13

10 5 636 5 11 128 99 14 5 30 420 500 20 175 25 680 30 128

550

10 5 520 5 10 20 90 75

5 10

690 694 652 694 690

73 3,460 73
3,606

40 590 100 654 40 1,306 100 590 40

20 20 590 80 20 654 20 20 552 80 674 20 80 590 20 20 90 75 5 10 4545

295 15 350 15 200 20 484 15 296 20 296 15 464 20 220 15 350 15 295

260 15 380 20 315 15 364 25 270 20 30 407 20 119 15 200 20 995 30 761 20 190 15 272 15 503 30

20 442 15 238 15 405 15 229 25 270 20 337 15 226 15 105 158 113 15 265 15 442 20 575 570 565

690 694 652 694 690

3,460

40 650 40 654 40 612 40 654 40 650 40

20 20 650 20 20 654 20 20 612 20 20 654 20 20 650 20 20 100 415 100 495 100 440 100 20 80 415 80 20 495 55 45 440 80 20 592 153 10 5 562 5 10

20 90

75 5 10 10 645 280 10 945

93

73 1010 180 260 185 175 105 110 194 175 66 175 230 2,030

90 3,460 90 100

40 60 100 51 40 30
60 40 100 50 100

90 30

40 175 100 100

175 40 160 40

100 60

145 40 100 85

60 100 160 40 100 85

40 145 135 40 100 30 90 100 135 40

83 100 509

436 100 921 100 299 100 40
729 100 205

130 10 130 130 403 15 202 20 150 20

690 694

30 159 496 15 120 15 189 20

15 383 15 262

110 95 131 158 261 95 57 95 5
130 95 205 95 98 95 274 95 145

+20.50

5.3 m2

7.1 m2

4.3 m2

14.6 m2 7.1 m2

5.7 m2 5.0 m2 5.0 m2

5.3 m2

5.7 m2

14.6 m2

4.3 m2

7 სართული, +20,50 ნიშნულზე

d

g

b

a

1 2 3 4 5 6

1 2 3 4 5 6

d

g

b

a

საერთო ფართი: - 669,6 მ2
მათ შორის

ბინების ფართი: - 526,8 მ2
საზაფხულო ფართი: - 84 მ2

კიბის უჯრედუს ფართი: - 58,8 მ2

კოეფიციენტში შემავალი ფართი: - 643,1 მ2

21,7 m2

10,3 m2

10 m2

14,6 m2

10,3 m2
10 m2

7,1 m2

A: 58.6 m2 A: 57.6 m2 A: 81.4 m2

A: 82.4 m2

A: 28.4 m2

A: 16.3 m2

A: 20.2 m2 A: 20.2 m2 A: 20.2 m2

A: 27.5 m2

A: 20.3 m2

A: 16.2 m2 A: 10.5 m2

A: 4.0 m2 A: 14.7 m2 A: 3.7 m2

A: 4.4 m2 A: 4.6 m2 A: 3.5 m2

A: 12.9 m2

A: 4.4 m2 A: 58.8 m2

A: 15.4 m2

A: 11.7 m2

A: 9.6 m2 A: 4.9 m2

A: 11.5 m2

A: 14.8 m2

A: 60.0 m2

A: 49.7 m2 A: 15.5 m2

A: 15.6 m2

A: 4.4 m2

A: 9.7 m2 A: 25.5 m2

A: 2.1 m2

A: 137.1 m2

ჭრილი 2-2 1-6 ჭრილი 2-2 1-6 ჭრილი 1-1 ა-დ ჭრილი 1-1 ა-დ

ფასადი 1-6 ფასადი 1-6 ფასადი დ-ა ფასადი ა-დ

დირექტორი

ზ. ხაჩიძე

მასშტაბი სტადია ინდექსი ფურც.

A-3 ნახაზი: თარიღი
პროექტის #

1-13

1-200

არქიტექტორი

არქიტექტორი თბილისი, დიღომი, სამხედრო გზისა და ახმეტელის ქუჩის გადაკვეთა მ. პაპუკაშვილი

არქიტექტურული
პროექტი

პროექტის დასახელება დამკვეთი: ზ. ქოჩიაშვილი მრავალბინიანი საცხოვრებელი სახლი

15/05/2013

7 სართული

+20,50 ნიშნულზე

18

"რეალ ესთეიტ კონსტრაქშენ" "ღეალ Estate Construction”

"ღეალ Estate Construction” კედიას ქუჩა (ყოფ. კახოვკის) #-10

(კორექტირებული)

1
2
3
4
5
6
7
8
9
10
11

12

13

14

15

16

17

18

19

20 პანდუსი პანდუსი

ფასადი 6-1 ფასადი 6-1 575 570 565 125 85 1,855 90 85 100 415 100 495 100 440 100 105 20 8 415 51 49 55 45 40 8 20 105 180 260 185 175 105 110 195 175 67 175 228 90 945 10 645 280 10 592 10 5 562 5 10 153

90
10 5 75

93

10 10 73

679 95
8 5 689 5 8

10 379 270 10 10

714 100 85

8 5 88 10 10 100 120 120 30 411 15 119 15 259 20 327 15 615 30

447 15 223 15 165 20 210 15 149 15 196 210 20 210 204 15 141 15 210 20 165 15 223 15 447 100 30 496 15 324 20 150 20 225 15 510 30 130 120 30 411 15 392 20 325 15 616 30 90

305 280 115 52 260 92 260 50 75 110 177 80
40

80 70 827 280 307

714

714 10 10 270 379 10
94 679

10 5 520 5 10

550

125 80 135 175 220 100 149 260 175 290 42 290 35 140 260 149 100 220 175 135 80 125

170

439

270 170 110 20 110 20

667 13

10 5 636 5 11 128 99 14 5 30 420 500 20 175 25 680 30 128

550

10 5 520 5 10 20 90 75

5 10

690 694 652 694 690

73 3,460 73
3,606

40 590 100 654 40 1,306 100 590 40

20 20 590 80 20 654 20 20 552 80 674 20 80 590 20 20 90 75 5 10 4545

295 15 350 15 200 20 484 15 296 20 296 15 484 20 200 15 350 15 295 30 411 15 119 215 20 190 15 272 15 503 30

20 442 15 265 15 98 15 263 15 231 25 270 20 1,706 20 575 570 565

690 694 652 694 690

3,460

40 650 40 654 40 612 40 654 40 650 40

20 20 650 20 20 654 20 20 612 20 20 654 20 20 650 20 20 100 415 100 495 100 440 100 20 80 415 80 20 495 55 45 440 80 20 592 153 10 5 562 5 10

20 90

75 5 10 10 645 280 10 945

93

73 1010 180 260 185 175 105 110 194 175 66 175 230 2,030

90 3,460 90 100

40 60 100 51 40 30
70 30 100 50 100 80 30

40 175 100 100

175 40 160 40

100 50

155 40 100 85

50 100 160 40 100 85

40 155 135 40 100 30 80 100 135 40

191 100 401

33 100 303 100 921 100 299 100 40
747 100 187

130 10 130 130 620 20 150 20

690 694 652 694 690

20 135 15 574 15

20 15

381 15 353 15 654 20

+23.80

ჭრილი 2-2 1-6 ჭრილი 2-2 1-6 ჭრილი 1-1 ა-დ ჭრილი 1-1 ა-დ

5.3 m2

7.1 m2

4.3 m2

14.6 m2 3.6 m2

5.7 m2 5.0 m2 5.0 m2

5.3 m2

5.7 m2

14.6 m2

4.3 m2

3.6 m2

8 სართული, +23,80 ნიშნულზე

d

g

b

a

1 2 3 4 5 6

1 2 3 4 5 6

d

g

b

a

საერთო ფართი: - 670 მ2
მათ შორის
ბინების ფართი: - 527,2 მ2
საზაფხულო ფართი: - 84,1 მ2
კიბის უჯრედუს ფართი: - 58,8 მ2

კოეფიციენტში შემავალი ფართი: - 643,1 მ2

21,7 m2

10,3m2

10 m2

10,3 m2
10 m2

18,2 m2
3,6 m2

A: 81.5 m2

A: 58.6 m2 A: 58.6 m2

A: 81.5 m2

A: 111.0 m2

A: 28.4 m2 A: 10.0 m2

A: 16.3 m2

A: 14.8 m2

A: 20.2 m2 A: 20.2 m2 A: 20.2 m2

A: 28.3 m2

A: 20.3 m2

A: 16.2 m2 A: 10.0 m2

A: 4.0 m2 A: 14.7 m2 A: 3.7 m2

A: 4.6 m2 A: 12.5 m2 A: 4.6 m2 A: 3.5 m2

A: 12.5 m2

A: 4.0 m2

A: 11.5 m2

A: 16.8 m2 A: 22.4 m2

A: 3.4 m2

A: 15.2 m2

A: 1.9 m2 A: 4.9 m2

A: 12.8 m2

A: 15.7 m2

A: 58.8 m2

A: 88.8 m2

A: 14.5 m2

A: 11.5 m2 A: 1.9 m2A: 4.9 m2

A: 47.2 m2

A: 18.9 m2

A: 11.9 m2

A: 4.3 m2

A: 15.3 m2

A: 4.1 m2

A: 15.2 m2

A: 17.3 m2

A: 3.3 m2 A: 5.1 m2

ფასადი 1-6 ფასადი 1-6 ფასადი დ-ა ფასადი ა-დ

დირექტორი
ზ. ხაჩიძე
მასშტაბი სტადია ინდექსი ფურც.

A-3 ნახაზი: თარიღი
პროექტის #

1-13

1-200

არქიტექტორი

არქიტექტორი თბილისი, დიღომი, სამხედრო გზისა და ახმეტელის ქუჩის გადაკვეთა მ. პაპუკაშვილი

არქიტექტურული
პროექტი

პროექტის დასახელება დამკვეთი: ზ. ქოჩიაშვილი მრავალბინიანი საცხოვრებელი სახლი

15/05/2013

8 სართული
+23,80 ნიშნულზე

19

"რეალ ესთეიტ კონსტრაქშენ" "ღეალ Estate Construction”

"ღეალ Estate Construction” კედიას ქუჩა (ყოფ. კახოვკის) #-10

(კორექტირებული)

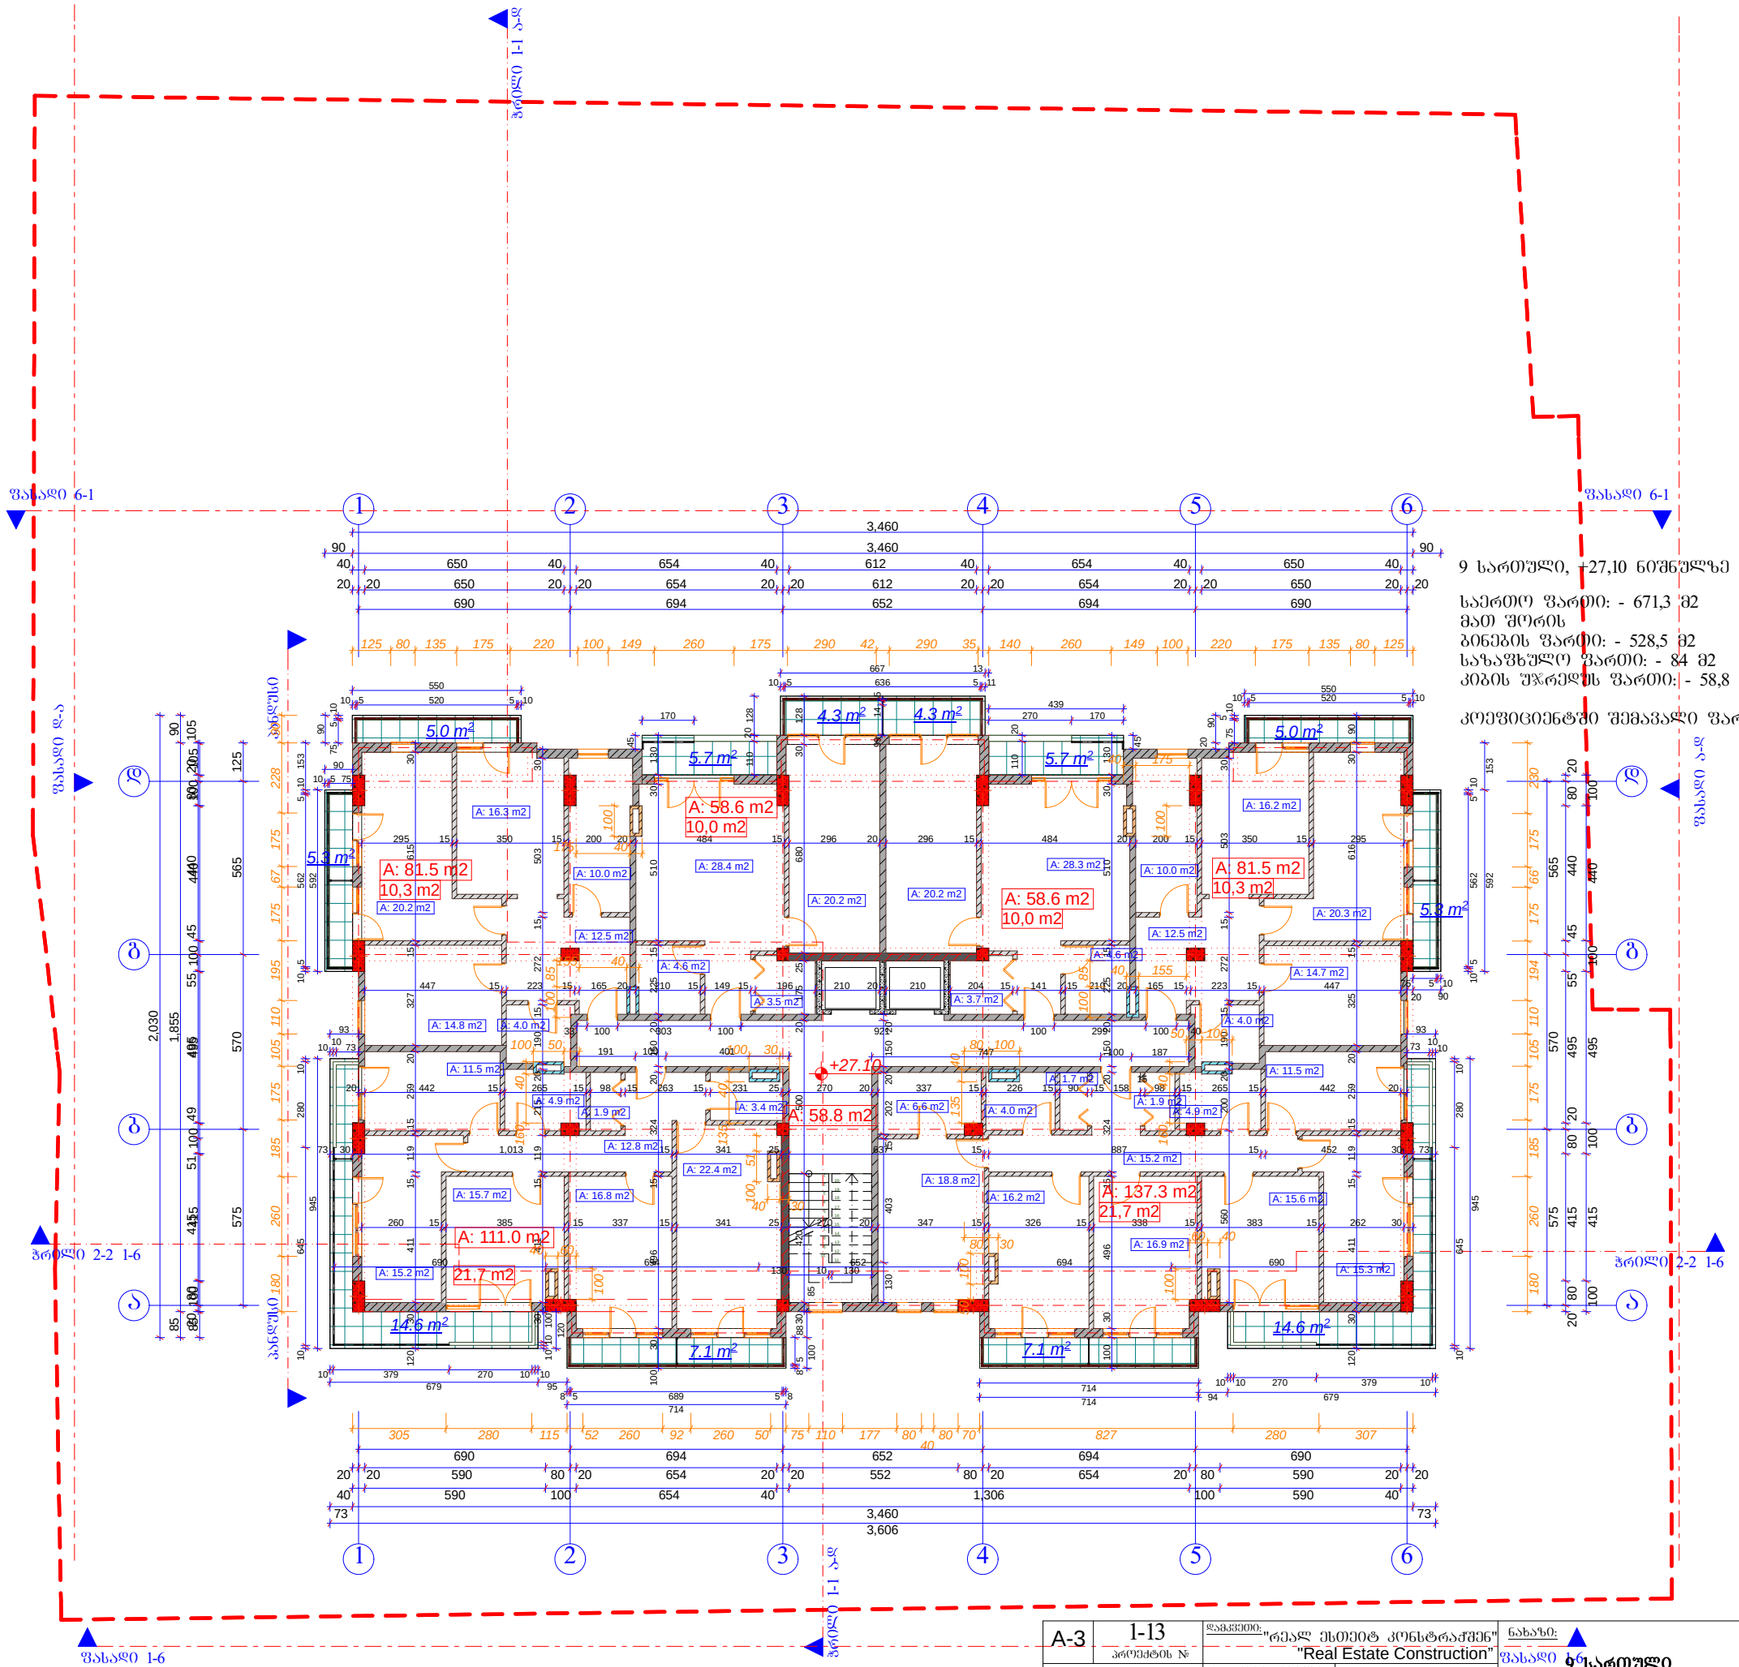

9 სართული, +27,10 ნიშნულზე

საერთო ფართი: - 671,3 მ2
მათ შორის
ბინების ფართი: - 528,5 მ2
საზაფხულო ფართი: - 84 მ2
კიბის უჯრედის ფართი: - 58,8 მ2

კოეფიციენტში შემაკავი ფართი: - 643,1 მ2

A-3	1-13 პროექტის №	დამკვეთი: "რეალ ესთეიტ კონსტრაქშენ" "Real Estate Construction"	ნახაზის: ფასადი 1-6 9 სართული +27,10 ნიშნულზე (კორექტირებული)
დირექტორი	ზ. ჟორჟოლიანი		
არქიტექტორი	ზ. ხარებავა		
არქიტექტორი	მ. პაპუაშვილი		"Real Estate Construction" შპს "ონლაინ დიზაინ ჯგუფის" და ა.ხარებავის ძალის გადაცემა

პროექტის დასახელება		თარიღი	15/05/2013
მრავალბინიანი საცხოვრებელი სახლი კედიას ქუჩა (ყოფ. კახოვკის) №-10			
მასშტაბი	სტადია	ცნობარი	ფურც.
1-200	არქიტექტურული პროექტი		№ 20

1
2
3
4
5
6
7
8
9
10
11

12

13

14

15

16

17

18

19

20 პანდუსი პანდუსი

ფასადი 6-1 ფასადი 6-1

ჭრილი 2-2 1-6 ჭრილი 2-2 1-6 ჭრილი 1-1 ა-დ ჭრილი 1-1 ა-დ 575 570 565 125 85 1,855 90 85 100 415 100 495 100 440 100 105 20 8 415 51 49 55 45 40 8 20 105 180 260 185 175 105 110 195 175 67 175 228 90 945 10 645 280 10 592 10 5 562 5 10 153

90
10 5 75

93

10 10 73

679 95
8 5 689 5 8

10 379 270 10 10

714 100 85

8 5 88 10 10 100 120 120 30 411 15 119 15 259 20 327 15 615 30

447 15 223 15 165 20 210 15 149 15 196 210 20 210 204 15 141 15 210 20 165 15 228 15 442 100 30 496 15 324 20 150 20 225 15 510 30 130 120 30 411 15 664 15 690 30 90

305 280 115 52 260 92 260 50 75 110 177 80
40

80 120 260 92 260 165 280 307

10 10 270 379 10
94 679

10 5 520 5 10

550

125 80 135 175 220 100 149 260 175 290 42 290 35 140 260 149 100 220 175 135 80 125

170 270

439

270 170 110 20 110 20

667 13

10 5 636 5 11 128 99 14 5 30 420 500 20 175 25 680 30 128

550

10 5 520 5 10 20 90 75

5 10

690 694 652 694 690

73 3,460 73
3,606

40 590 100 654 40 1,306 100 590 40

20 20 590 80 20 654 20 20 552 80 674 20 80 590 20 20 90 75 5 10 4545

295 15 350 15 200 20 484 15 296 20 296 15 484 20 200 15 350 15 295

260 15 385 15 337 15 341 25 270 20 30 411 15 119 215 20 190 15 272 15 503 30

20 442 15 265 15 98 15 263 15 231 25 270 20 337 15 1,354 20 575 570 565

690 694 652 694 690

3,460

40 650 40 654 40 612 40 654 40 650 40

20 20 650 20 20 654 20 20 612 20 20 654 20 20 650 20 20 100 415 100 495 100 440 100 20 80 415 80 20 495 55 45 440 80 20 592 153 10 5 562 5 10

20 90

75 5 10 10 645 280 10

73 1010 180 260 185 175 105 110 194 175 66 175 230 2,030

90 3,460 90 100

40 60 100 51 40 30
60 40 100 50 100 80 30

40 175 100 100

175 40 160 40

100 50

155 40 100 85

50 100 100 85

40 155 135 40 100 30 80 100 135 40

191 100 401

33 100 303 100 921 100 299 100 40
747 100 187

130 10 130 130 620 20 150 20

690 694 369

30

392 565 690 945

93

15 887 15

15 326 15 338 15 383 15 90 20

652 694

714

5 705 5

+30.40

5.3 m2

7.1 m2

4.3 m2

14.6 m2 7.1 m2

5.7 m2 5.0 m2 5.0 m2

5.3 m2

5.7 m2

14.6 m2

4.3 m2

10 სართული, +30,40 ნიშნულზე

d

g

b

a

1 2 3 4 5 6

1 2 3 4 5 6

d

g

b

a

საერთო ფართი: - 671,3 მ2
მათ შორის
ბინების ფართი: - 528,5 მ2
საზაფხულო ფართი: - 84 მ2
კიბის უჯრედუს ფართი: - 58,8 მ2

კოეფიციენტში შემავალი ფართი: - 643,1 მ2

10,3 m2

10,3 m2

21,7 m2

21,7 m2

10,0 m2 10,0 m2

21,7 m2

A: 81.5 m2

A: 58.6 m2 A: 58.6 m2

A: 81.5 m2

A: 111.0 m2

A: 28.4 m2 A: 10.0 m2

A: 16.3 m2

A: 14.8 m2

A: 20.2 m2 A: 20.2 m2 A: 20.2 m2

A: 28.3 m2 A: 16.9 m2 A: 10.0 m2

A: 4.0 m2 A: 3.7 m2

A: 4.6 m2 A: 4.6 m2 A: 3.5 m2

A: 12.5 m2

A: 4.0 m2

A: 11.5 m2

A: 16.8 m2 A: 22.4 m2

A: 3.4 m2

A: 15.2 m2

A: 1.9 m2 A: 4.9 m2

A: 12.8 m2

A: 15.7 m2

A: 58.8 m2

A: 12.3 m2 A: 23.2 m2

A: 11.4 m2

A: 137.3 m2

A: 18.8 m2

A: 6.6 m2 A: 4.0 m2

A: 16.2 m2 A: 15.6 m2

A: 16.9 m2

A: 4.9 m2

A: 11.5 m2

A: 15.3 m2

A: 1.7 m2 A: 1.9 m2

A: 15.2 m2

ფასადი 1-6 ფასადი 1-6 ფასადი დ-ა ფასადი ა-დ

დირექტორი
ზ. ხაჩიძე
მასშტაბი სტადია ინდექსი ფურც.

A-3 ნახაზი: თარიღი
პროექტის #

1-13

1-200

არქიტექტორი

არქიტექტორი თბილისი, დიღომი, სამხედრო გზისა და ახმეტელის ქუჩის გადაკვეთა მ. პაპუკაშვილი

არქიტექტურული
პროექტი

პროექტის დასახელება დამკვეთი: ზ. ქოჩიაშვილი მრავალბინიანი საცხოვრებელი სახლი

15/05/2013

10 სართული
+30,40 ნიშნულზე

21

"რეალ ესთეიტ კონსტრაქშენ" "ღეალ Estate Construction”

"ღეალ Estate Construction” კედიას ქუჩა (ყოფ. კახოვკის) #-10

(კორექტირებული)

1
2
3
4
5
6
7
8
9
10
11

12

13

14

15

16

17

18

19

20 პანდუსი პანდუსი

ფასადი 6-1 ფასადი 6-1

ჭრილი 2-2 1-6 ჭრილი 2-2 1-6 ჭრილი 1-1 ა-დ ჭრილი 1-1 ა-დ 575 570 565 125 85 1,855 90 85 100 415 100 495 100 440 100 105 20 8 415 51 49 55 45 40 8 20 105 180 260 185 175 105 110 195 175 67 175 228 90 945 10 645 280 10 592 10 5 562 5 10 153

90
10 5 75

93

10 10 73

679 95
8 5 689 5 8

10 379 270 10 10

714 100 85

8 5 88 10 10 100 120 120 30 411 15 119 15 259 20 327 15 615 30

447 15 223 15 165 20 210 15 149 15 196 210 20 210 204 15 141 15 210 20 165 15 223 15 447 100 30 496 15 324 20 150 20 225 15 510 30 130 100 30 496 15 324 20 150 20 225 15 510 30 130 120 30 411 15 119 15 259 20 325 15 616 30 90

305 280 115 52 260 92 260 50 75 110 177 80
40

80 70 827 280 307

714

714 10 10 270 379 10
94 679

10 5 520 5 10

550

125 80 135 175 220 100 149 260 175 290 42 290 35 140 260 149 100 220 175 135 80 125

170

439

270 170 110 20 110 20

667 13

10 5 636 5 11 128 99 14 5 30 420 500 20 175 25 680 30 128

73 30 1,013 15 341 25 637 15 887 15 452 30 73

550

10 5 520 5 10 20 90 75

5 10

690 694 652 694 690

73 3,460 73
3,606

40 590 100 654 40 1,306 100 590 40

20 20 590 80 20 654 20 20 552 80 20 654 20 80 590 20 20 90 75 5 10 4545

295 15 350 15 200 20 484 15 296 20 296 15 484 20 200 15 350 15 295

260 15 385 15 337 15 341 25 270 20 347 15 326 15 338 15 383 15 262 30 30 411 15 119 215 20 190 15 272 15 503 30 560 200 20 190 15 272 15 503 30

20 442 15 265 15 98 15 263 15 231 25 270 20 337 15 226 15 90 15 158

15

98 15 265 15 442 20 575 570 565

690 694 652 694 690

3,460

40 650 40 654 40 612 40 654 40 650 40

20 20 650 20 20 654 20 20 612 20 20 654 20 20 650 20 20 100 415 100 495 100 440 100 20 80 415 80 20 495 55 45 440 80 20 592 153 10 5 562 5 10

20 90

75 5 10 10 645 280 10 945

93

73 1010 180 260 185 175 105 110 194 175 66 175 230 2,030

90 3,460 90 100

40 60 100 51 40 30
60 40 100 50 100 80 30

40 175 100 100

175 40 160 40

100 50

155 40 100 85

50 100 160 40 100 85

40 155 135 40 100 30 80 100 135 40

191 100 401

33 100 303 100 921 100 299 100 40
747 100 187

130 10 130 130 403 15 202 20 150 20

690 694 652 694 690 15 463

+33.70

5.3 m2

7.1 m2

4.3 m2

14.6 m2 7.1 m2

5.7 m2 5.0 m2 5.0 m2

5.3 m2

5.7 m2

14.6 m2

4.3 m2

11 სართული, +33,70 ნიშნულზე

d

g

b

a

1 2 3 4 5 6

1 2 3 4 5 6

d

g

b

a

საერთო ფართი: - 671,3 მ2
მათ შორის
ბინების ფართი: - 528,5 მ2
საზაფხულო ფართი: - 84 მ2
კიბის უჯრედუს ფართი: - 58,8 მ2

კოეფიციენტში შემავალი ფართი: - 643,1 მ2

21,7 m2 21,7 m2

10,3 m2

10,0 m2 10,0 m2

10,3 m2

A: 81.5 m2

A: 58.6 m2 A: 58.6 m2

A: 81.5 m2

A: 111.0 m2
A: 137.3 m2

A: 28.4 m2 A: 10.0 m2

A: 16.3 m2

A: 14.8 m2

A: 20.2 m2 A: 20.2 m2 A: 20.2 m2

A: 28.3 m2

A: 20.3 m2

A: 16.2 m2 A: 10.0 m2

A: 4.0 m2 A: 14.7 m2 A: 3.7 m2

A: 4.6 m2

A: 18.8 m2

A: 6.6 m2 A: 4.0 m2

A: 16.2 m2 A: 15.6 m2

A: 16.9 m2

A: 4.9 m2

A: 11.5 m2

A: 15.3 m2

A: 1.7 m2 A: 1.9 m2

A: 15.2 m2

A: 12.5 m2 A: 4.6 m2 A: 3.5 m2

A: 12.5 m2

A: 4.0 m2

A: 11.5 m2

A: 16.8 m2 A: 22.4 m2

A: 3.4 m2

A: 15.2 m2

A: 1.9 m2 A: 4.9 m2

A: 12.8 m2

A: 15.7 m2

A: 58.8 m2

ფასადი 1-6 ფასადი 1-6 ფასადი დ-ა ფასადი ა-დ

დირექტორი
ზ. ხაჩიძე
მასშტაბი სტადია ინდექსი ფურც.

A-3 ნახაზი: თარიღი
პროექტის #

1-13

1-200

არქიტექტორი

არქიტექტორი თბილისი, დიღომი, სამხედრო გზისა და ახმეტელის ქუჩის გადაკვეთა მ. პაპუკაშვილი

არქიტექტურული
პროექტი

პროექტის დასახელება დამკვეთი: ზ. ქოჩიაშვილი მრავალბინიანი საცხოვრებელი სახლი

15/05/2013

11 სართული
+33,70 ნიშნულზე

22

"რეალ ესთეიტ კონსტრაქშენ" "ღეალ Estate Construction”

"ღეალ Estate Construction” კედიას ქუჩა (ყოფ. კახოვკის) #-10

(კორექტირებული)

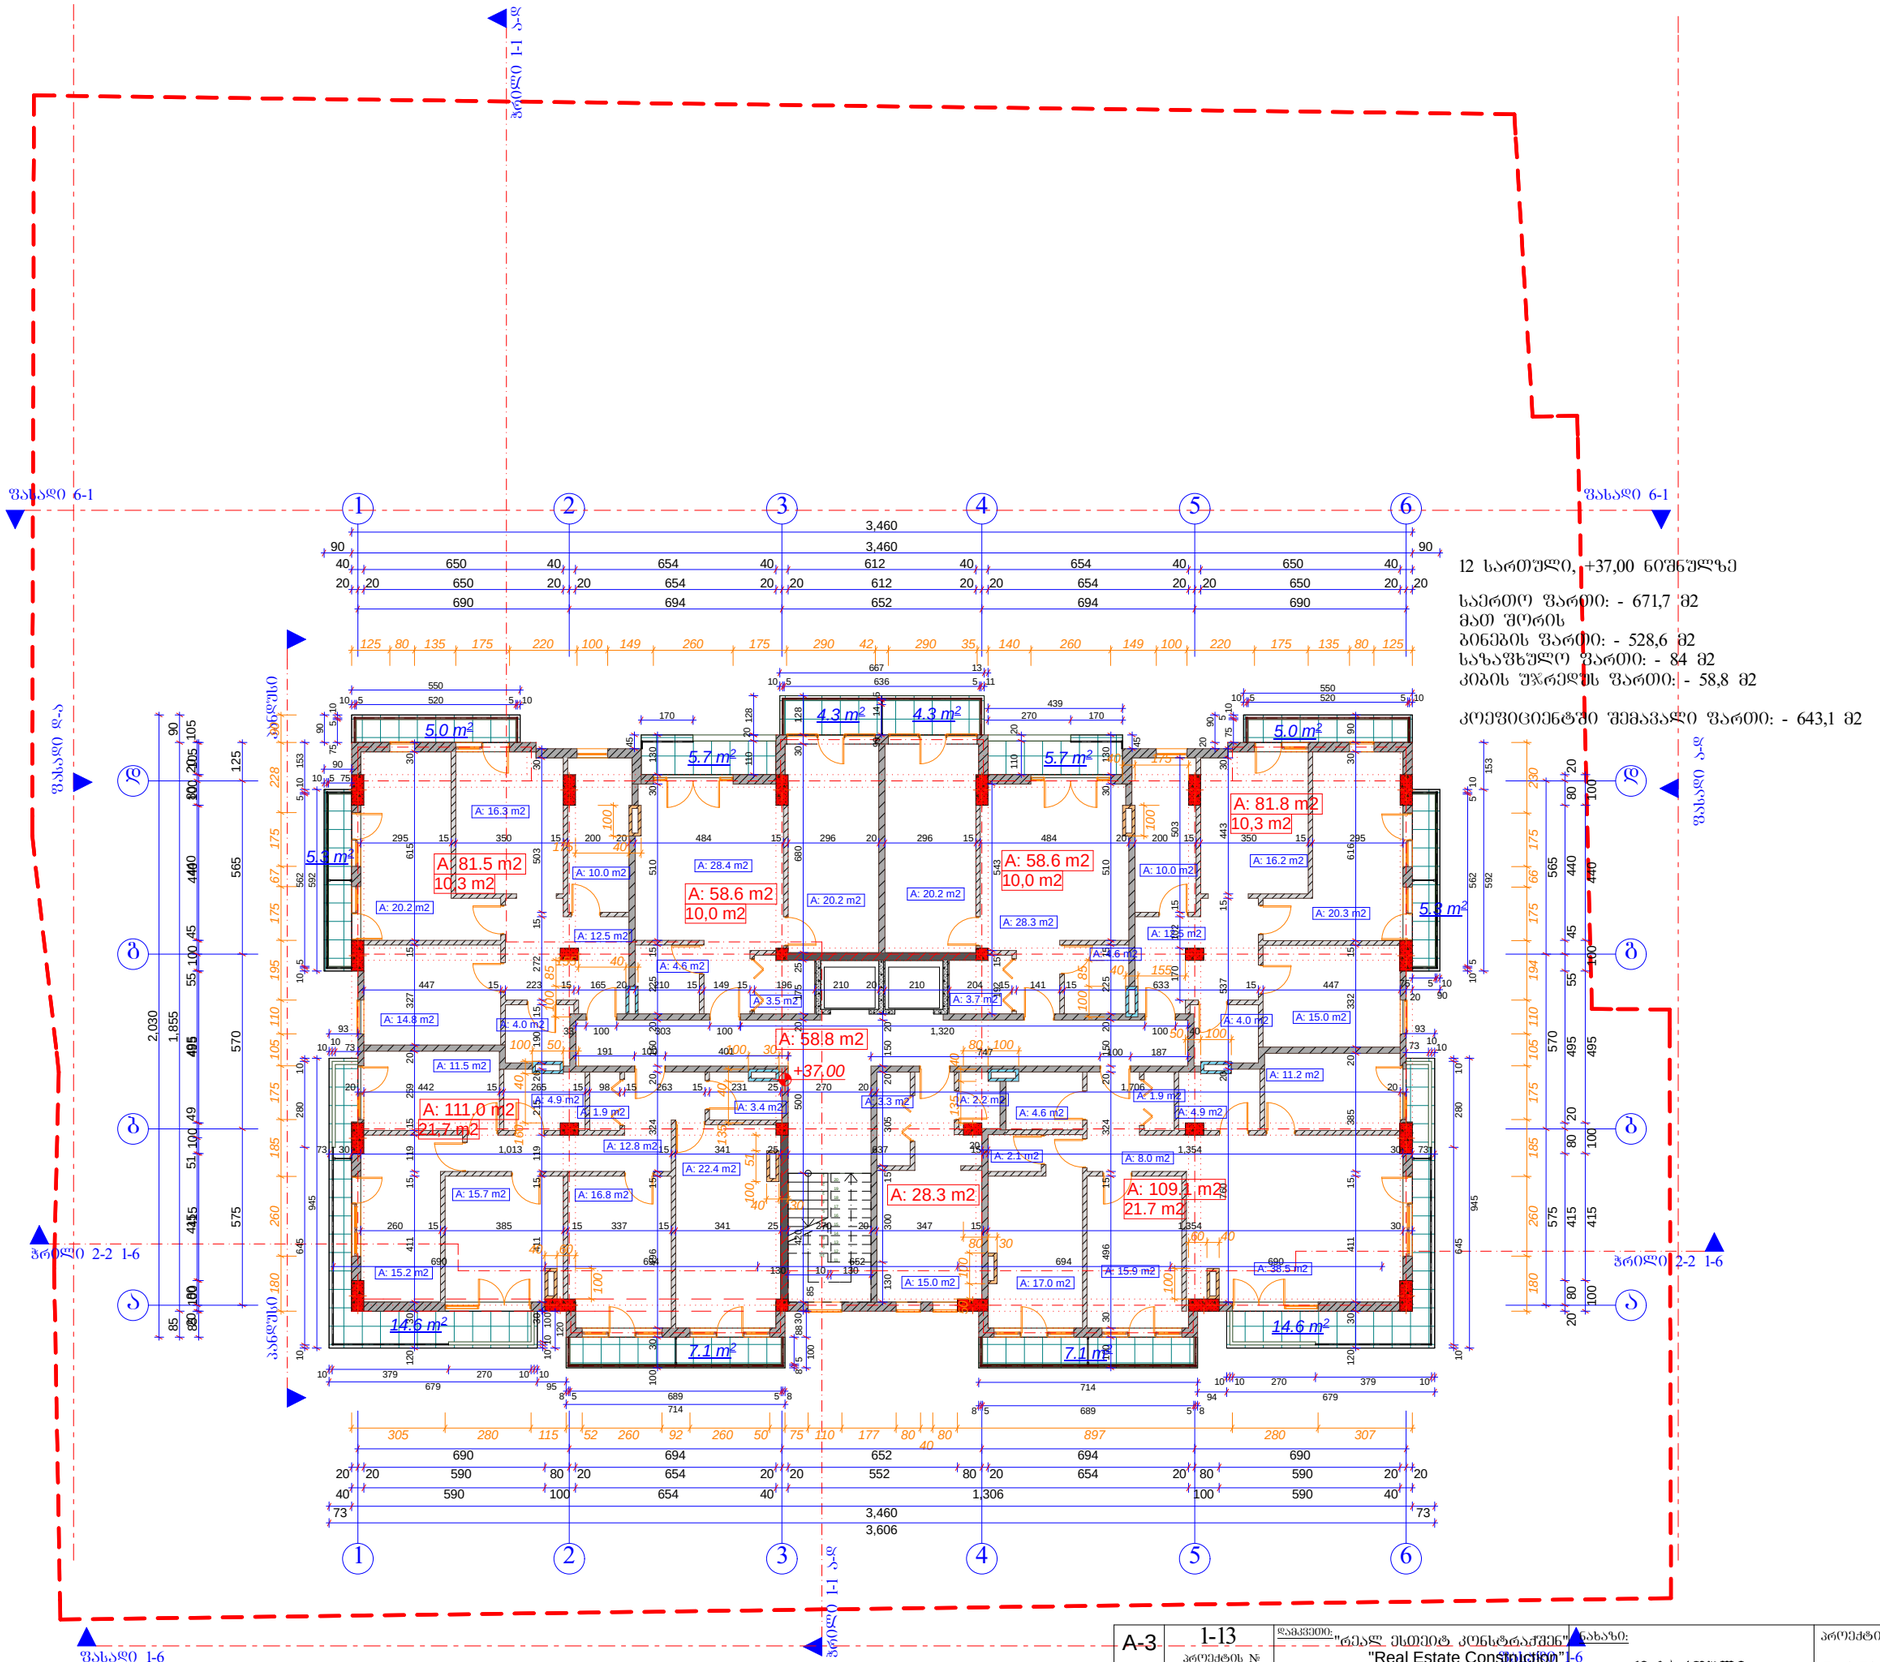

12 სართული, +37,00 ნიშნულზე

საერთო ფართი: - 671,7 მ2
მათ შორის
ბინების ფართი: - 528,6 მ2
საზაფხულო ფართი: - 84 მ2
კიბის უჯრედის ფართი: - 58,8 მ2

კოეფიციენტში შემავალი ფართი: - 643,1 მ2

A-3	1-13 პროექტის №	დამკვეთი: "რეალ ესთეიტ კონსტრაქშენ" / "Real Estate Construction"	ობიექტის მისამართი: 12 სართული +37,00 ნიშნულზე (კორექტირებული)
დირექტორი	ზ. ჟოჩაშვილი		"Real Estate Construction" თბილისი, ფილიალი, საგზაო გზისა და ხიდისკენის ქუჩის გაგრძელება
არქიტექტორი	ზ. ხაჩიძე		
არქიტექტორი	მ. პაპუაშვილი		

პროექტის დასახელება	თარიღი 15/05/2013		
მრავალბინიანი საცხოვრებელი სახლი კედიას ქუჩა (ყოფ. კახოვკის) №-10			
მასშტაბი	სტადია	ნაწილი	ფურც.
1-200	არქიტექტურული პროექტი		№ 23

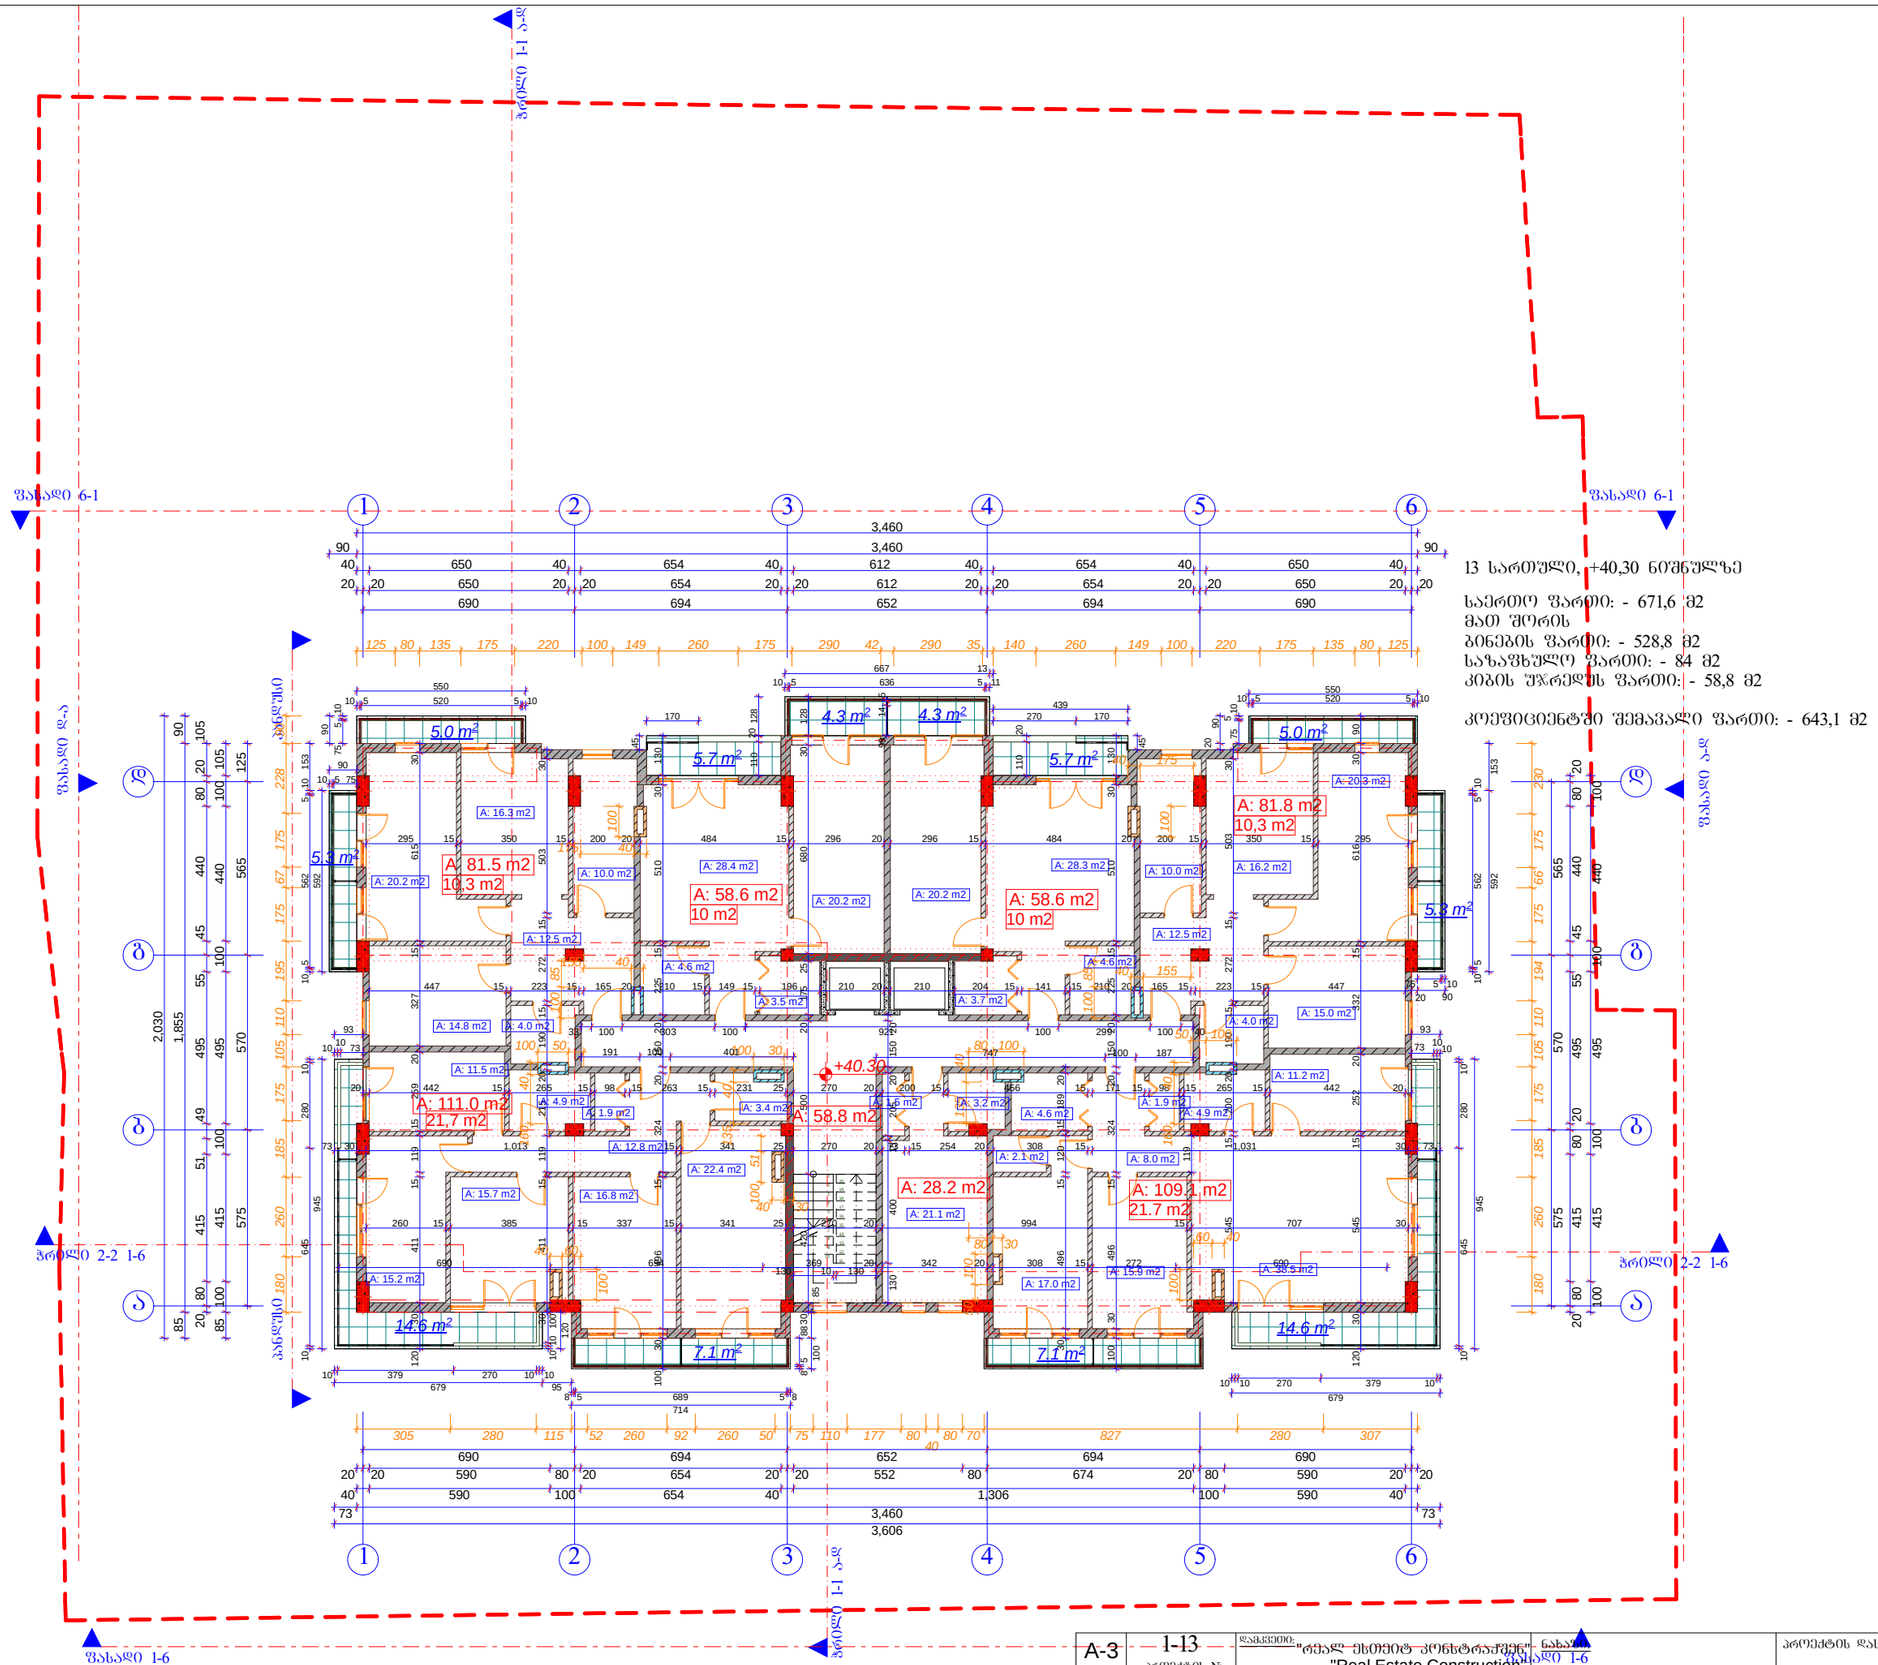

13 სართული, +40,30 ნიშნულზე

საერთო ფართი: - 671,6 მ2
მათ შორის
ბინების ფართი: - 528,8 მ2
საზაფხულო ფართი: - 84 მ2
კიბის უჯრედის ფართი: - 58,8 მ2

კოეფიციენტში შემავალი ფართი: - 643,1 მ2

A-3	1-13 პროექტის №	დამკვეთი: "რეალ ესთეიტ კონსტრაქშენ" "Real Estate Construction"	ნახაზის: ზახადი 1-6
დირექტორი		ზ. ქოჩიაშვილი	
არქიტექტორი		ზ. ხაჩიძე	
არქიტექტორი		მ. პაპუაშვილი	

13 სართული +40,30 ნიშნულზე (კონსტრუქციული)

"Real Estate Construction"
თბილისი, დიღომი, საბჭოთა ბაზისა და ახმეტელის ქუჩის გაყაკვეთი

პროექტის დასახელება: მრავალბინიანი საცხოვრებელი სახლი
კედიას ქუჩა (ყოფ. ახლოვაკის) №-10

თარიღი 15/05/2013

მასშტაბი	სტადია	ნიღბის	ფურც.
1-200	არქიტექტურული პროექტი		№ 24

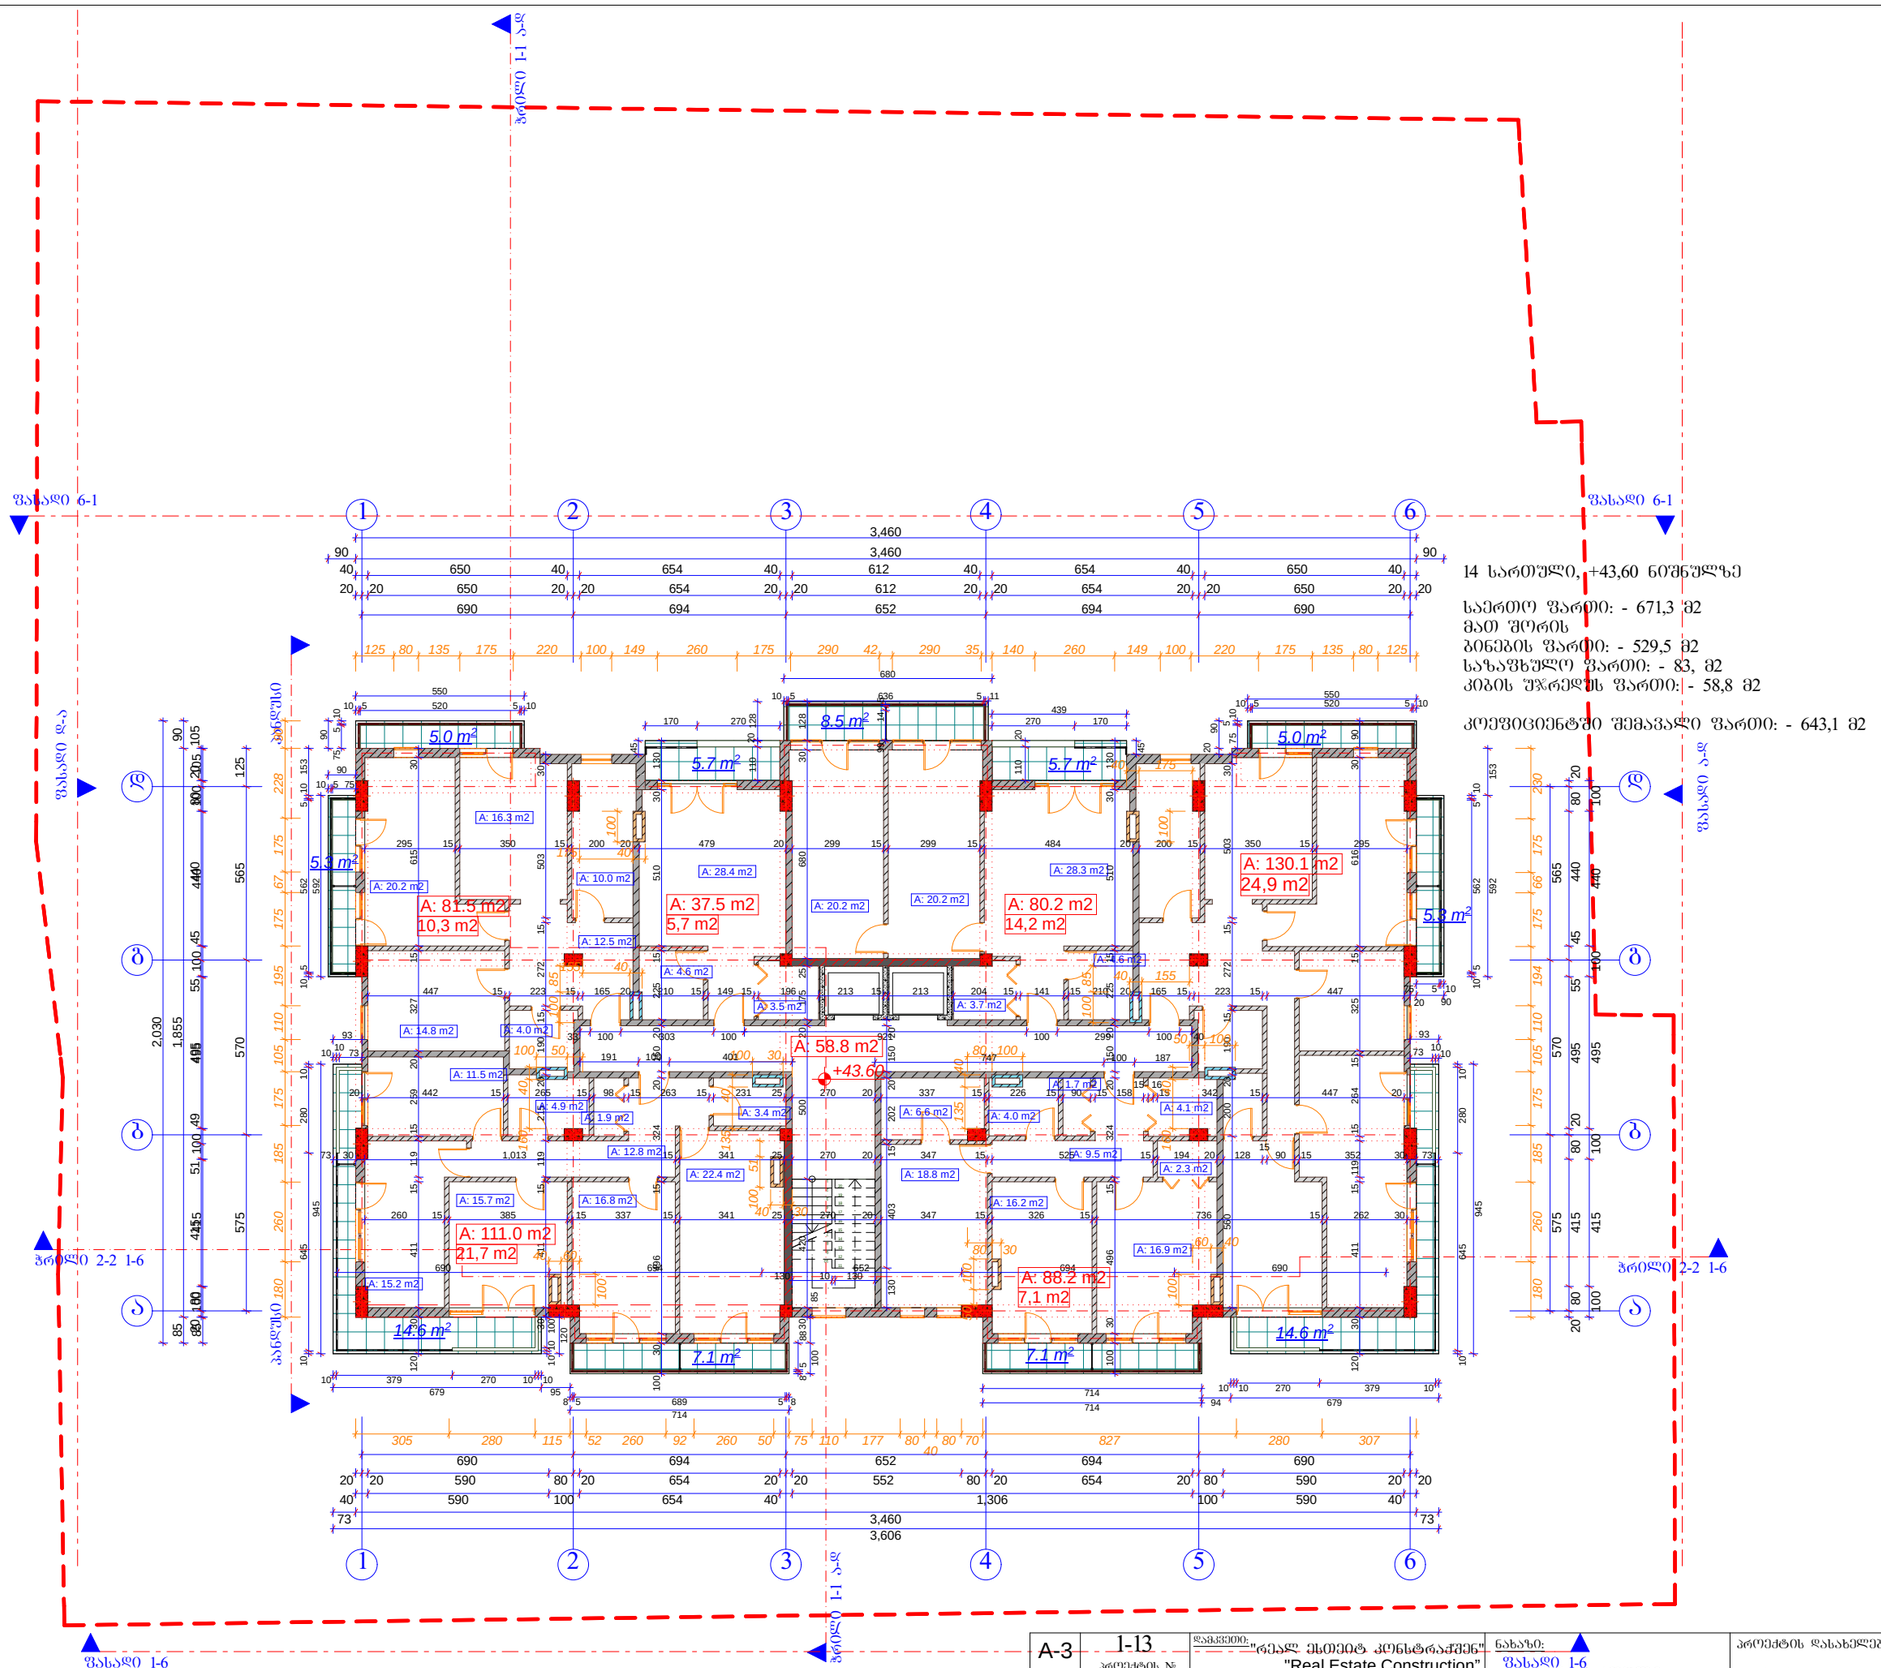

14 სართული, +43,60 ნიშნულზე

საერთო ფართი: - 671,3 მ2
მათ შორის
ბინების ფართი: - 529,5 მ2
საზოგადო ფართი: - 83, მ2
კიბის უჯრედის ფართი: - 58,8 მ2

კოეფიციენტში შემავალი ფართი: - 643,1 მ2

A-3	1-13 პროექტის №	დამკვეთი: "რეალ ესთეიტ კონსტრაქშენ" "Real Estate Construction"		ნახაზი: ფასადი 1-6	პროექტის დასახელება: მრავალბინიანი საცხოვრებელი სახლი კედიას ქუჩა (ყოფ. კახოვკის) №-10
დირექტორი		ზ. ჟორჟაშვილი		14 სართული +43,60 ნიშნულზე (კორექტირებული)	თარიღი 15/05/2013
არქიტექტორი		ზ. ხანიძე			
არქიტექტორი		გ. პაპუაშვილი		"Real Estate Construction" თბილისი, დიღომი, საბჭოთა ბაზისა და ახმეტელის ქუჩის გაყოლებით	მასშტაბი 1-200 / სტადია არქიტექტურული პროექტი / ნიმუშის / ფურც. № 25

1
2
3
4
5
6
7
8
9
10
11

12

13

14

15

16

17

18

19

20 პანდუსი პანდუსი

ფასადი 6-1 ფასადი 6-1

ჭრილი 2-2 1-6 ჭრილი 2-2 1-6 ჭრილი 1-1 ა-დ ჭრილი 1-1 ა-

ფასადი 1-6 ფასადი 1-6 ფასადი დ-ა ფასადი ა-დ 563 563 563

680 680 680 680 680 563 563 563

680 680 680 680 680

90 3,550 90 65 1,912 243 65 1,912 243 30 910 30 175 30 513 100 130

100 110 27

3,696 1,035 195 682 243

90 640 305 452 757 452 305 640 90 90128 25 90128 25 185 1,035 195 682 243

93

110

769 7 802 542 802 7 769

110
93

30 3,670 30

30 1,399 1,917 30 1,081 30 185 185

709 67 707 1,142 67 709 120 120
1,004 30 975 255 865 30 30 975 255 865 30

30 80 30 400 30

110 460 970 205 460

250 +46.90

+46.90

სახურავის გეგმა, +46,90 ნიშნულზე

საერთო ფართი: - 36,7 მ2
მათ შორის
კიბის უჯრედუს ფართი: - 36,7 მ2

კოეფიციენტში შემავალი ფართი: - 46,8 მ2

d

g

b

a

1 2 3 4 5 6

d

g

b

a

1 2 3 4 5 6

წყლის სემკრები

A: 36.7 m2

დირექტორი
ზ. ხაჩიძე
მასშტაბი სტადია ინდექსი ფურც.

A-3 ნახაზი: თარიღი
პროექტის #

1-13

1-200

არქიტექტორი

არქიტექტორი თბილისი, დიღომი, სამხედრო გზისა და ახმეტელის ქუჩის გადაკვეთა მ. პაპუკაშვილი

არქიტექტურული
პროექტი

პროექტის დასახელება დამკვეთი: ზ. ქოჩიაშვილი მრავალბინიანი საცხოვრებელი სახლი

15/05/2013

სახურავის გეგმა
+46,90 ნიშნულზე

26

"რეალ ესთეიტ კონსტრაქშენ" "ღეალ Estate Construction”

"ღეალ Estate Construction” კედიას ქუჩა (ყოფ. კახოვკის) #-10

(კორექტირებული)

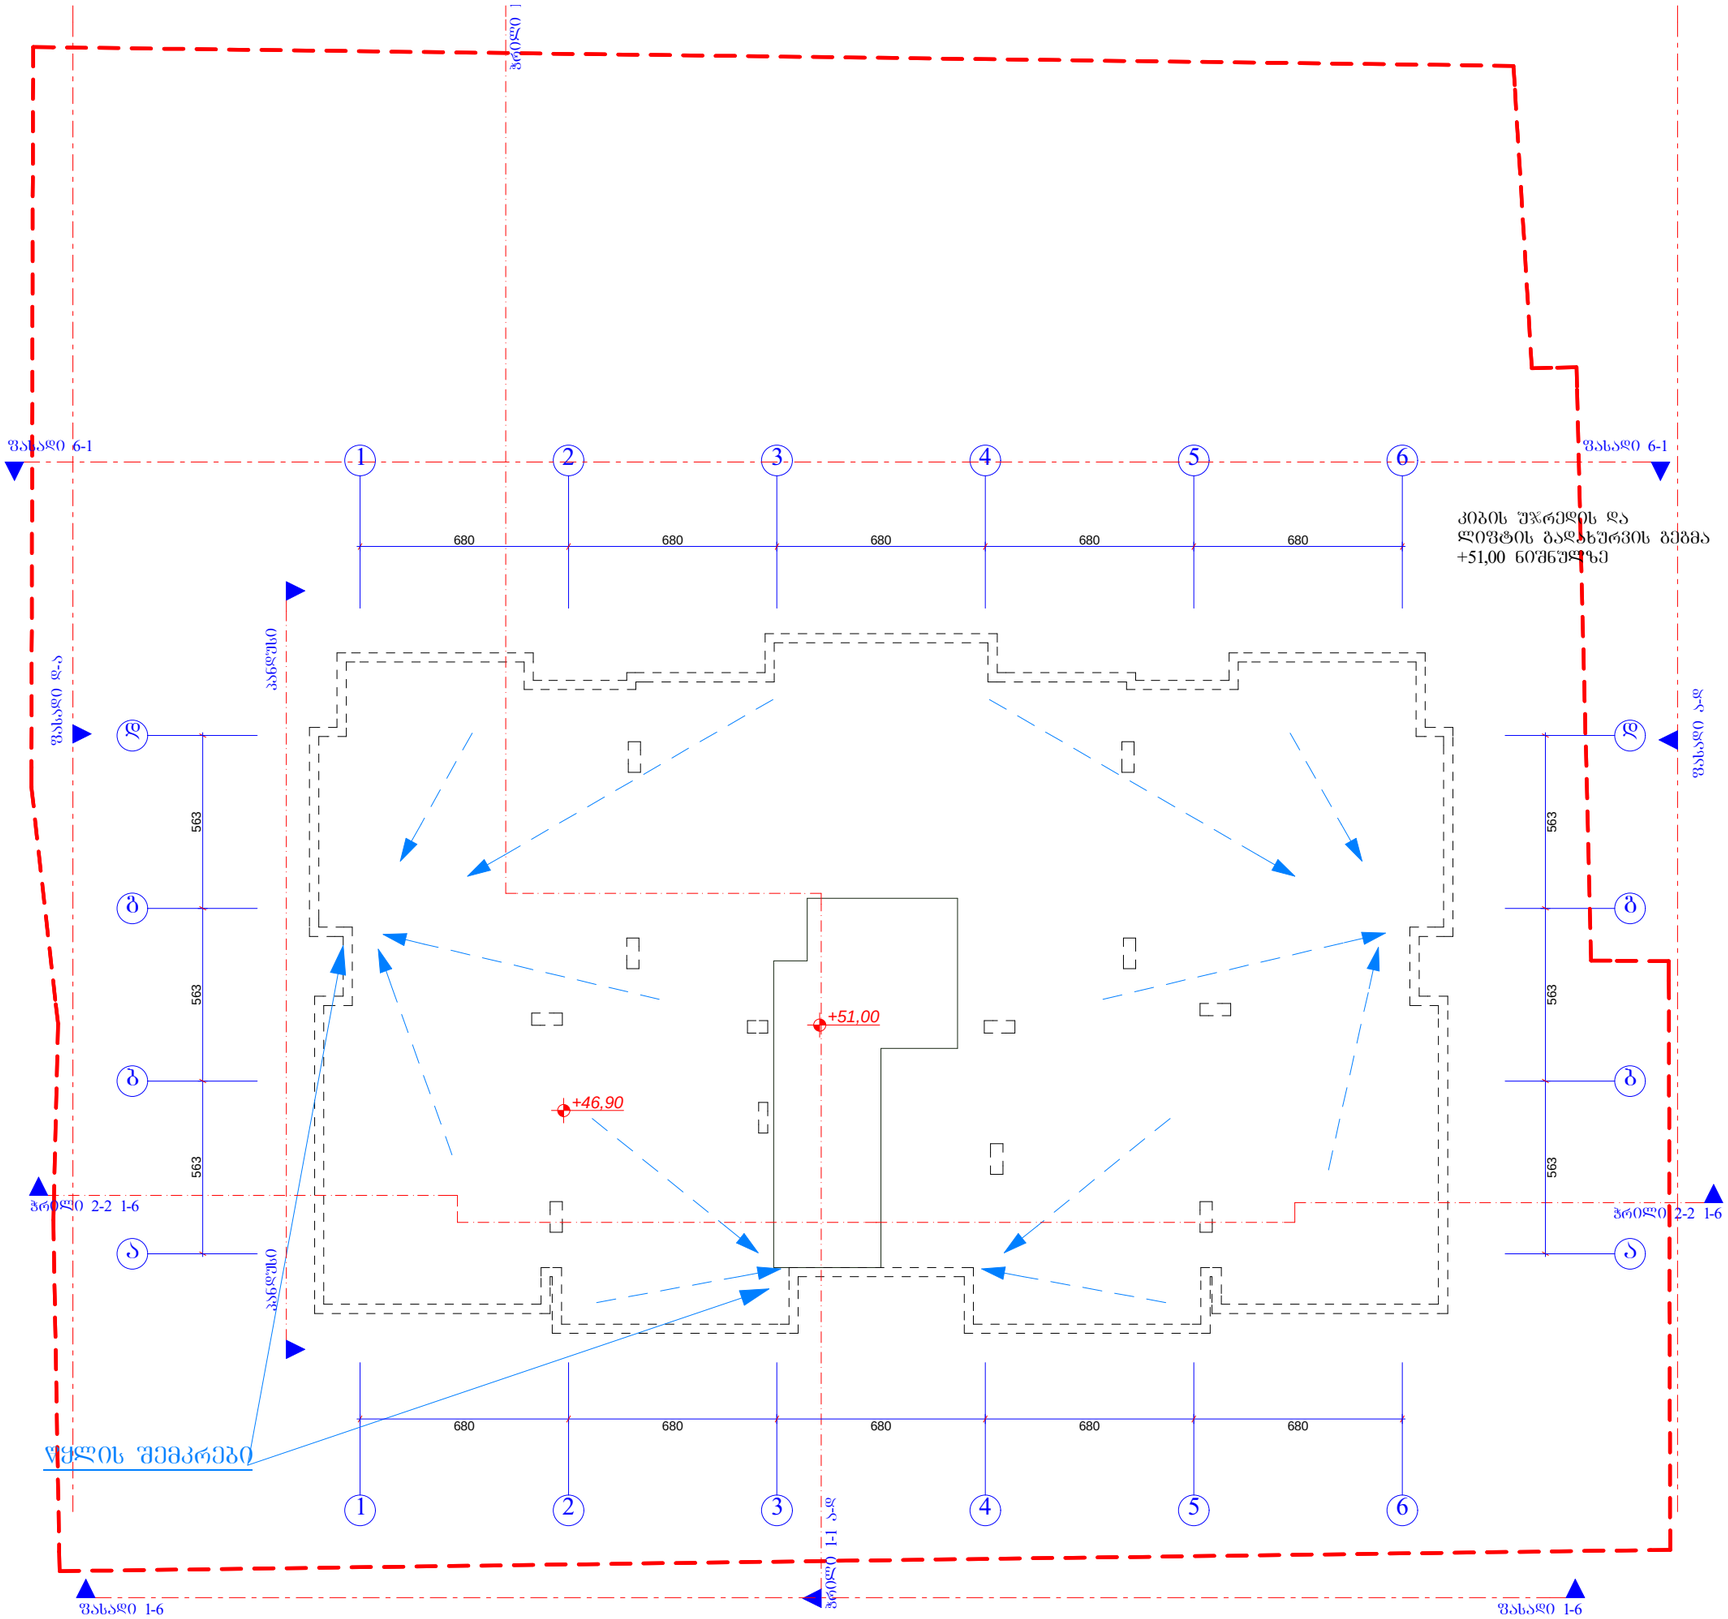

A-3	1-13 პროექტის №	დამკვეთი: "რეალ ესთეიტ კონსტრაქშენ" "Real Estate Construction"		ნახაზი: კიბის უჯრედისა და ლიფტის გადახურვის ბეგმა +51,00 ნიშნულზე (კონსტრუქციები)	პროექტის დასახელება: მრავალბინიანი საცხოვრებელი სახლი კედიას ქუჩა (ყოფ. ახოვკის) №-10
დირექტორი		ზ. ძოწიაშვილი		"Real Estate Construction" ობიექტის, დღეღამე, სამხედრო გზისა და ახმეტელის ქუჩის გადაკვეთა	თარიღი 15/05/2013
არქიტექტორი		ზ. ხაჩიძე			მასშტაბი 1-200
არქიტექტორი		მ. პაპუაშვილი			სტადია არქიტექტურული პროექტი
					ნიშნ.
					ფურც. № 27