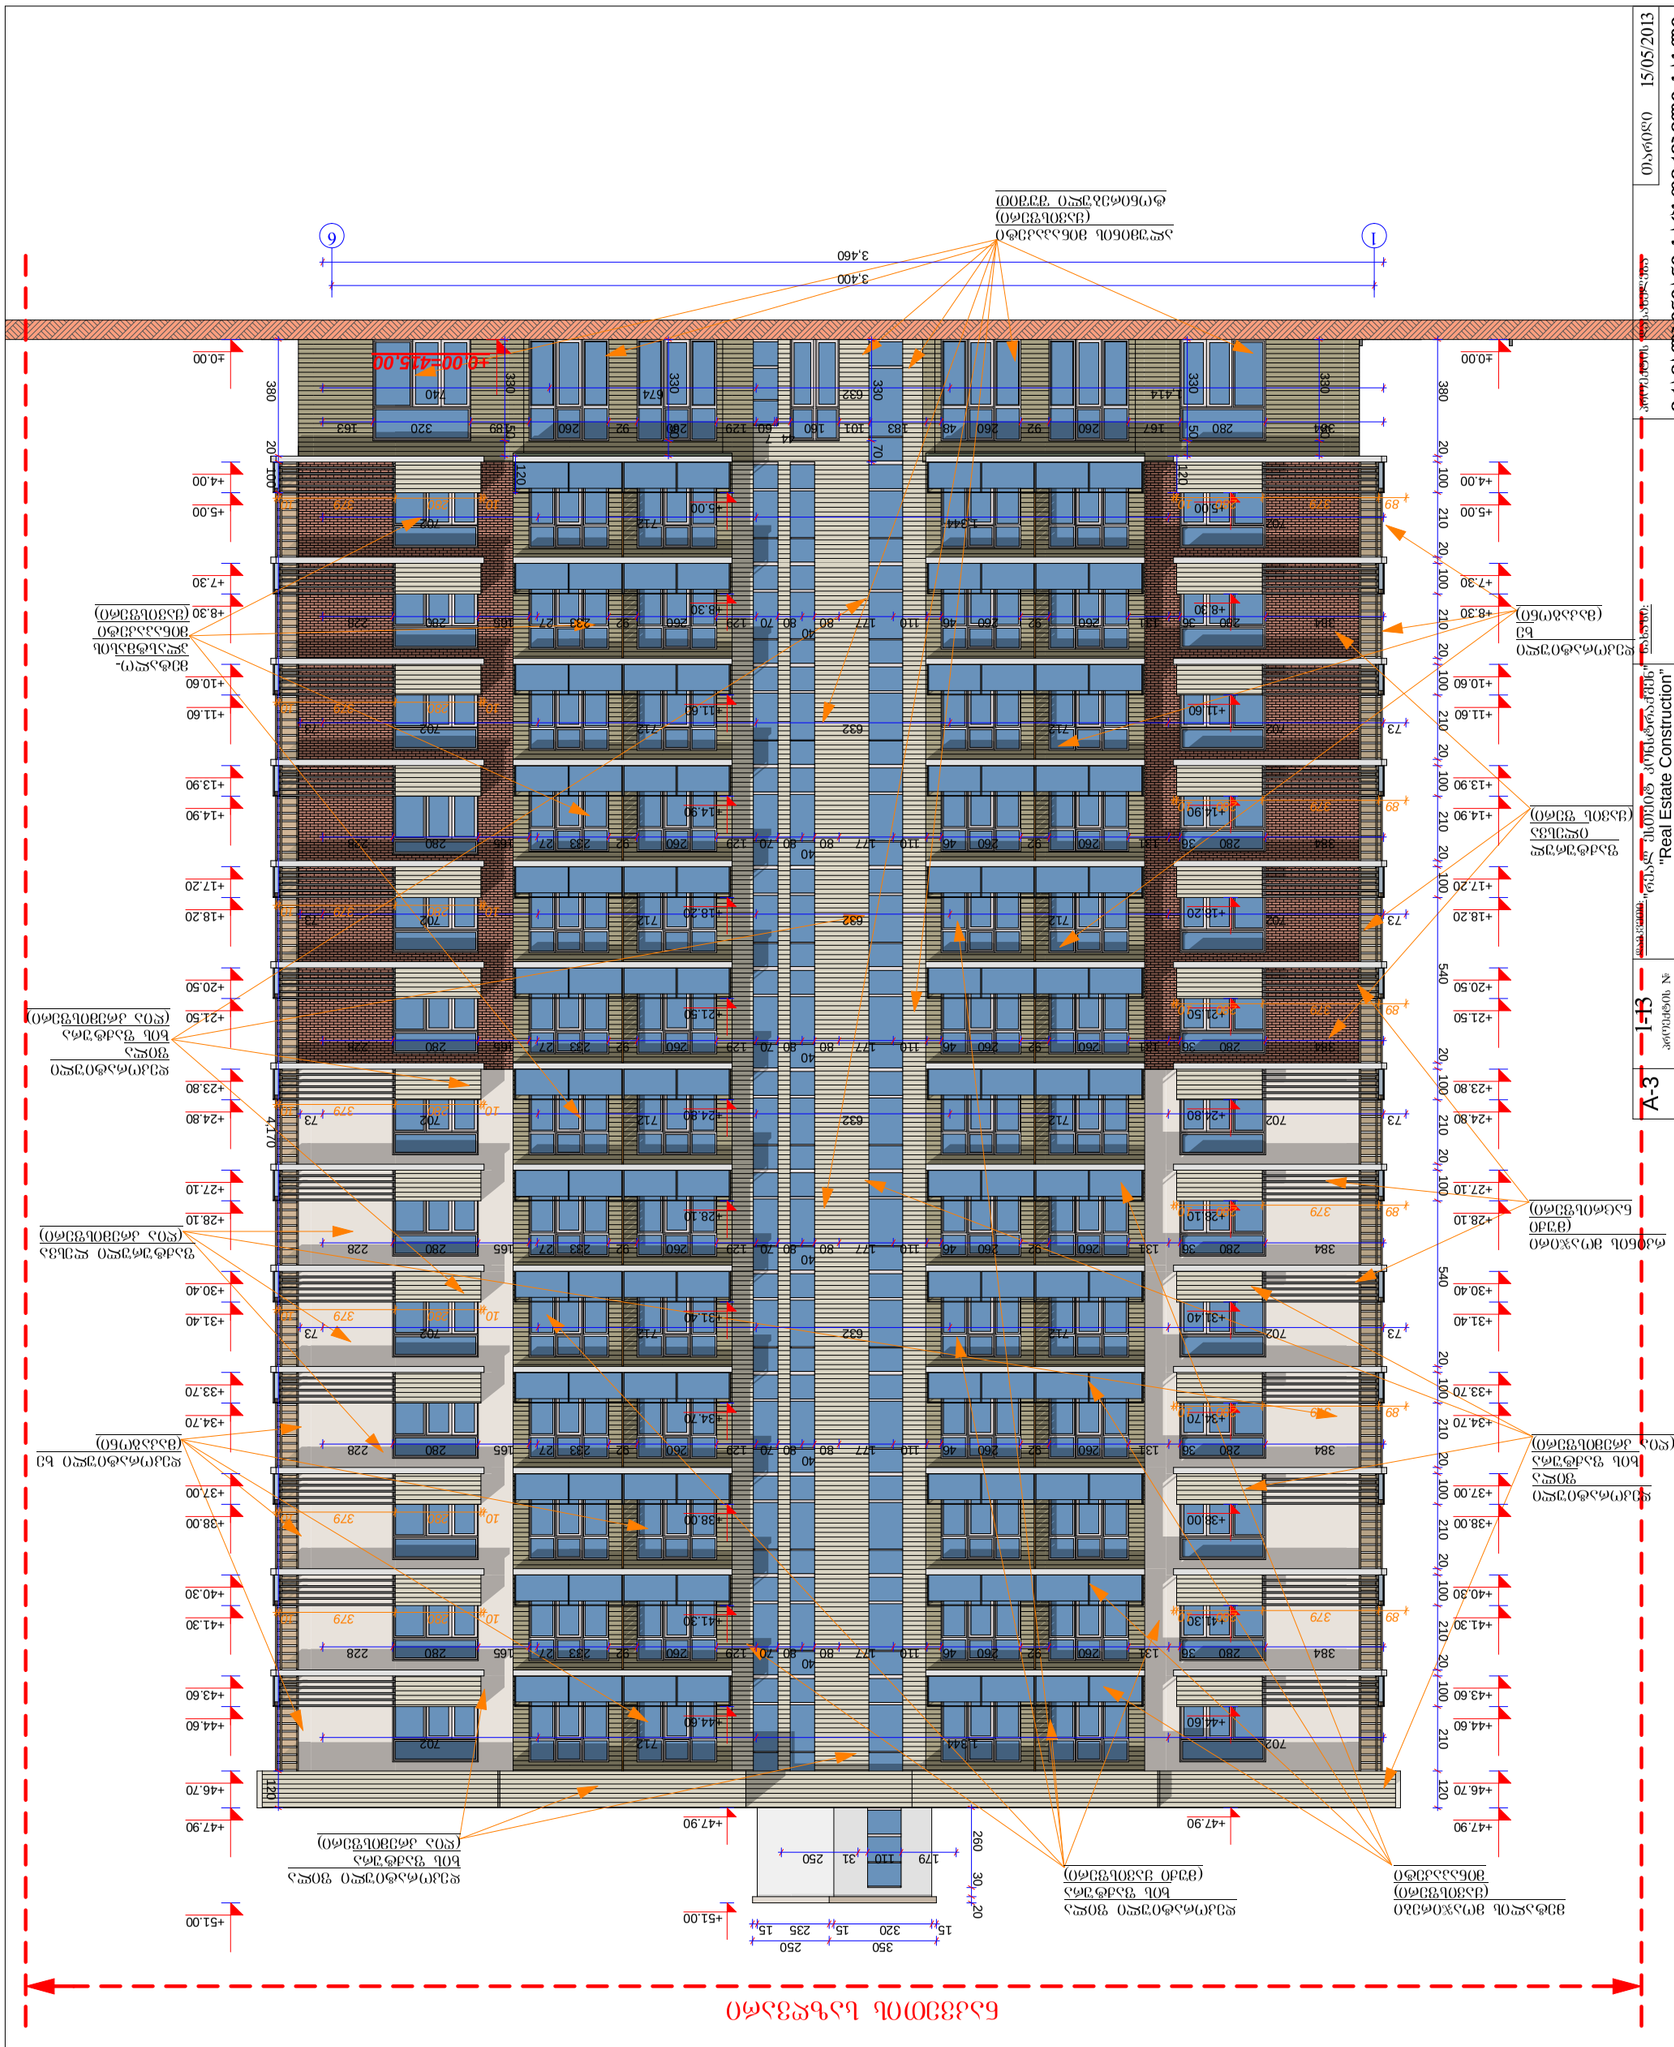
ფასადის ძირითადი ხაზი
"Real Estate Construction"
ფანჯრის ბლოკი
ბალკონის მოაჯირი
ბალკონის მოაჯირი (მინა)
ფანჯრის ბლოკი (მინა)
ფანჯრის ბლოკი (მინა)
ბალკონის მოაჯირ

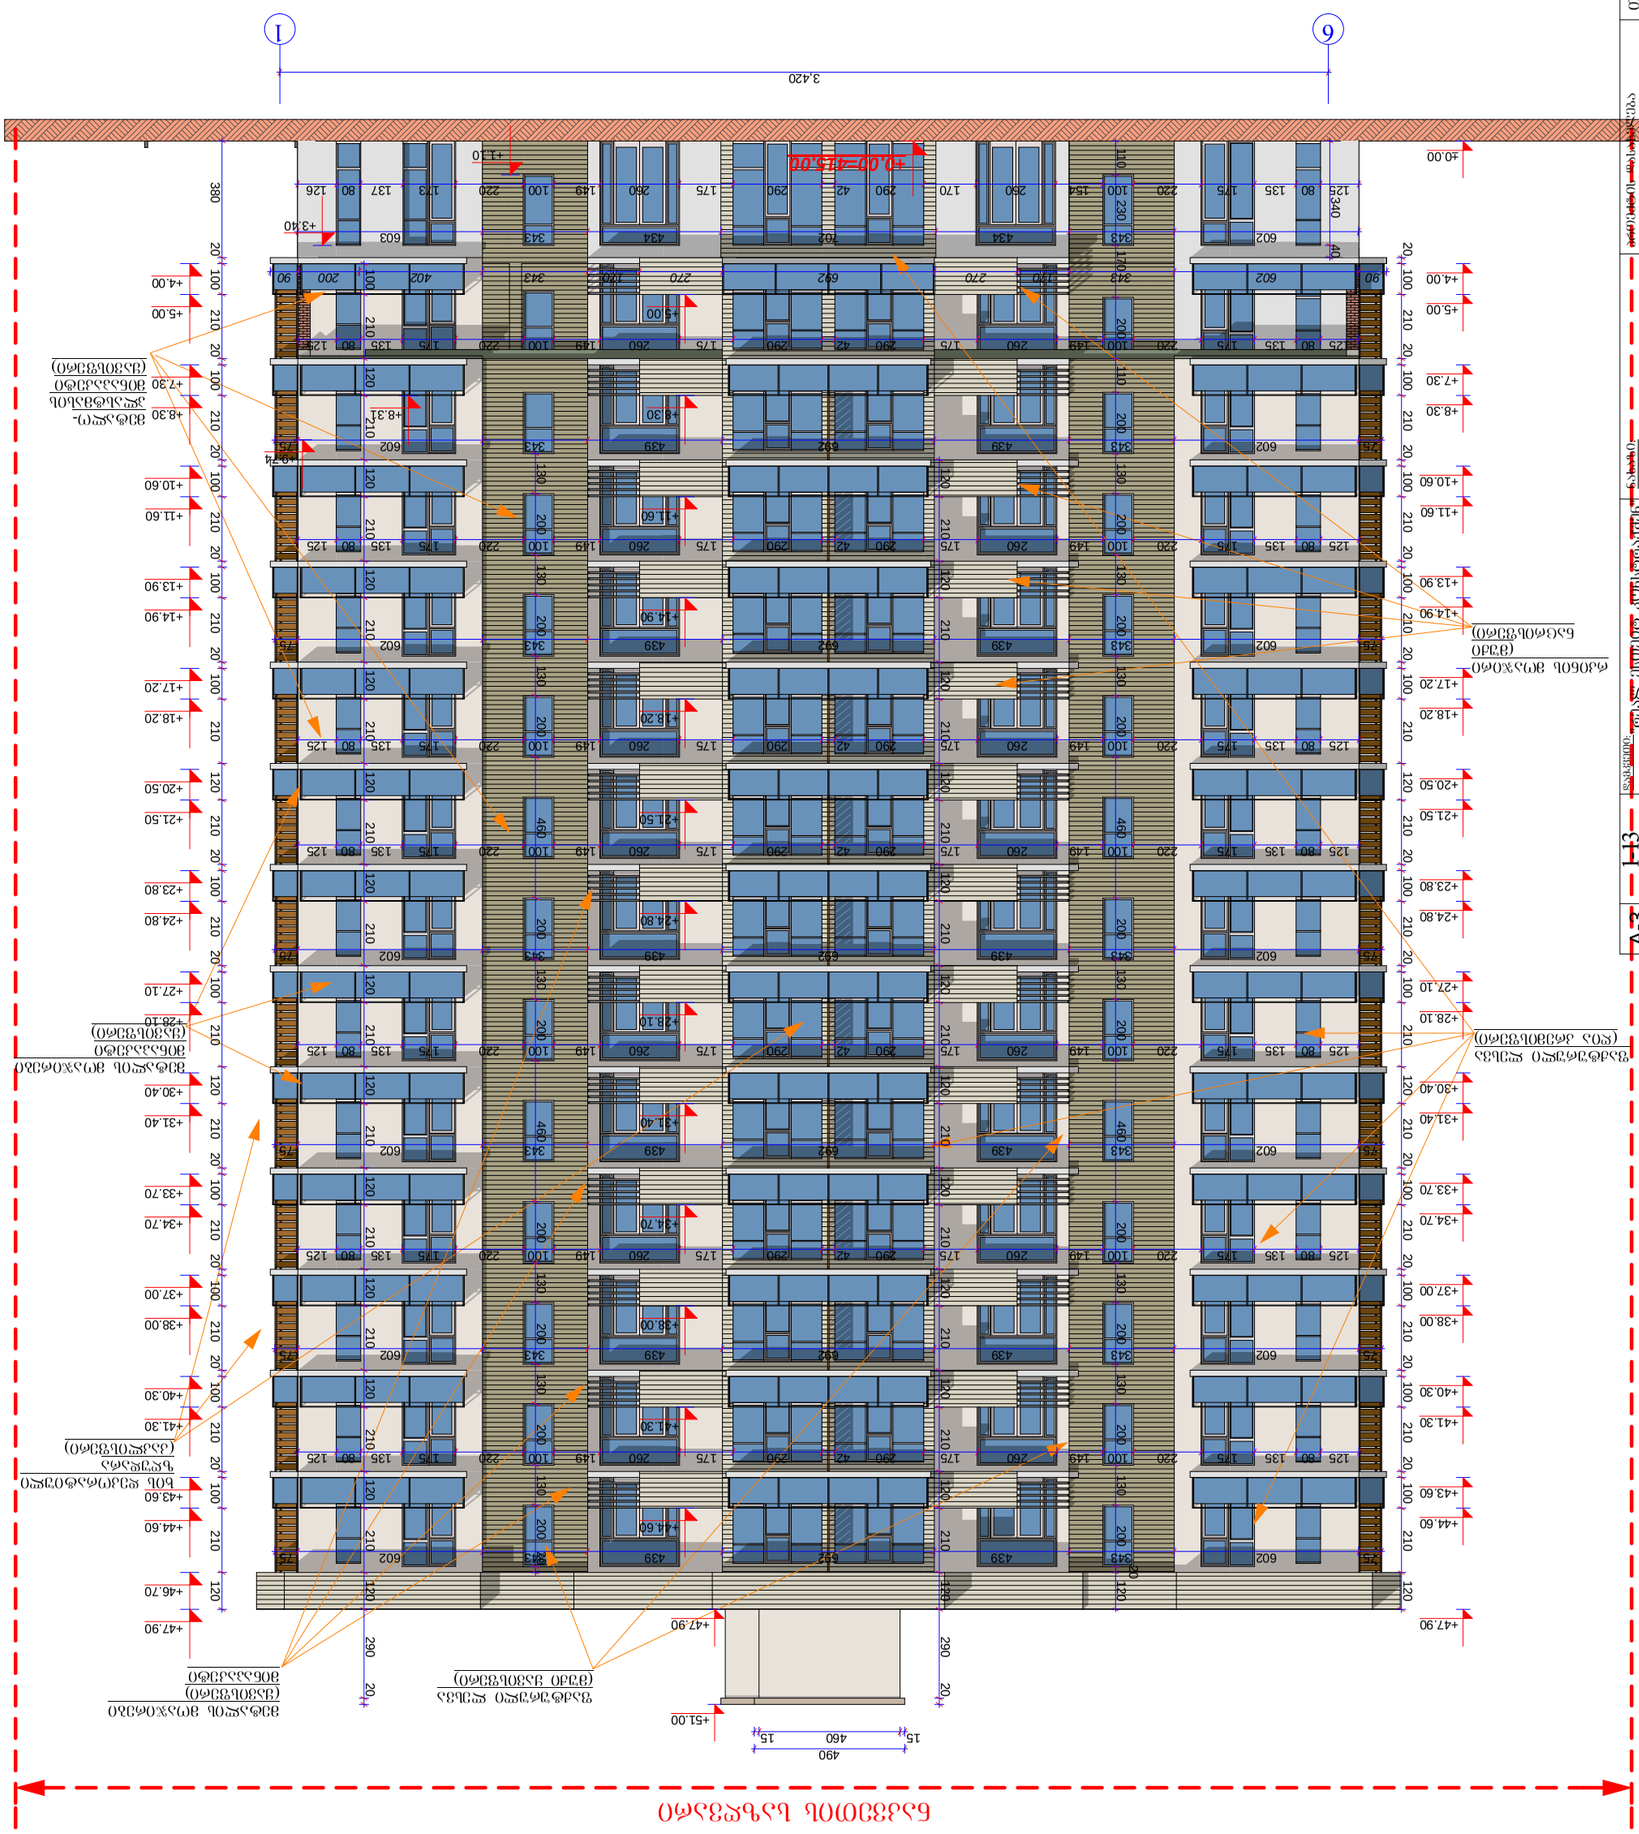
1
6
3,420
+1.10
+3.40
+4.00
+5.00
+7.30
+8.30
+10.60
+11.60
+13.90
+14.90
+17.20
+18.20
+20.50
+21.50
+23.80
+24.80
+27.10
+28.10
+30.40
+31.40
+33.70
+34.70
+37.00
+38.00
+40.30
+41.30
+43.60
+44.60
+46.70
+47.90
+51.00
490
460
15
15
20
100
210
120
130
200
290
460
602
343
439
692
603
434
703
ნაგებობის სიგრძე
(ღერძებს შორის მანძილების ჯამი)

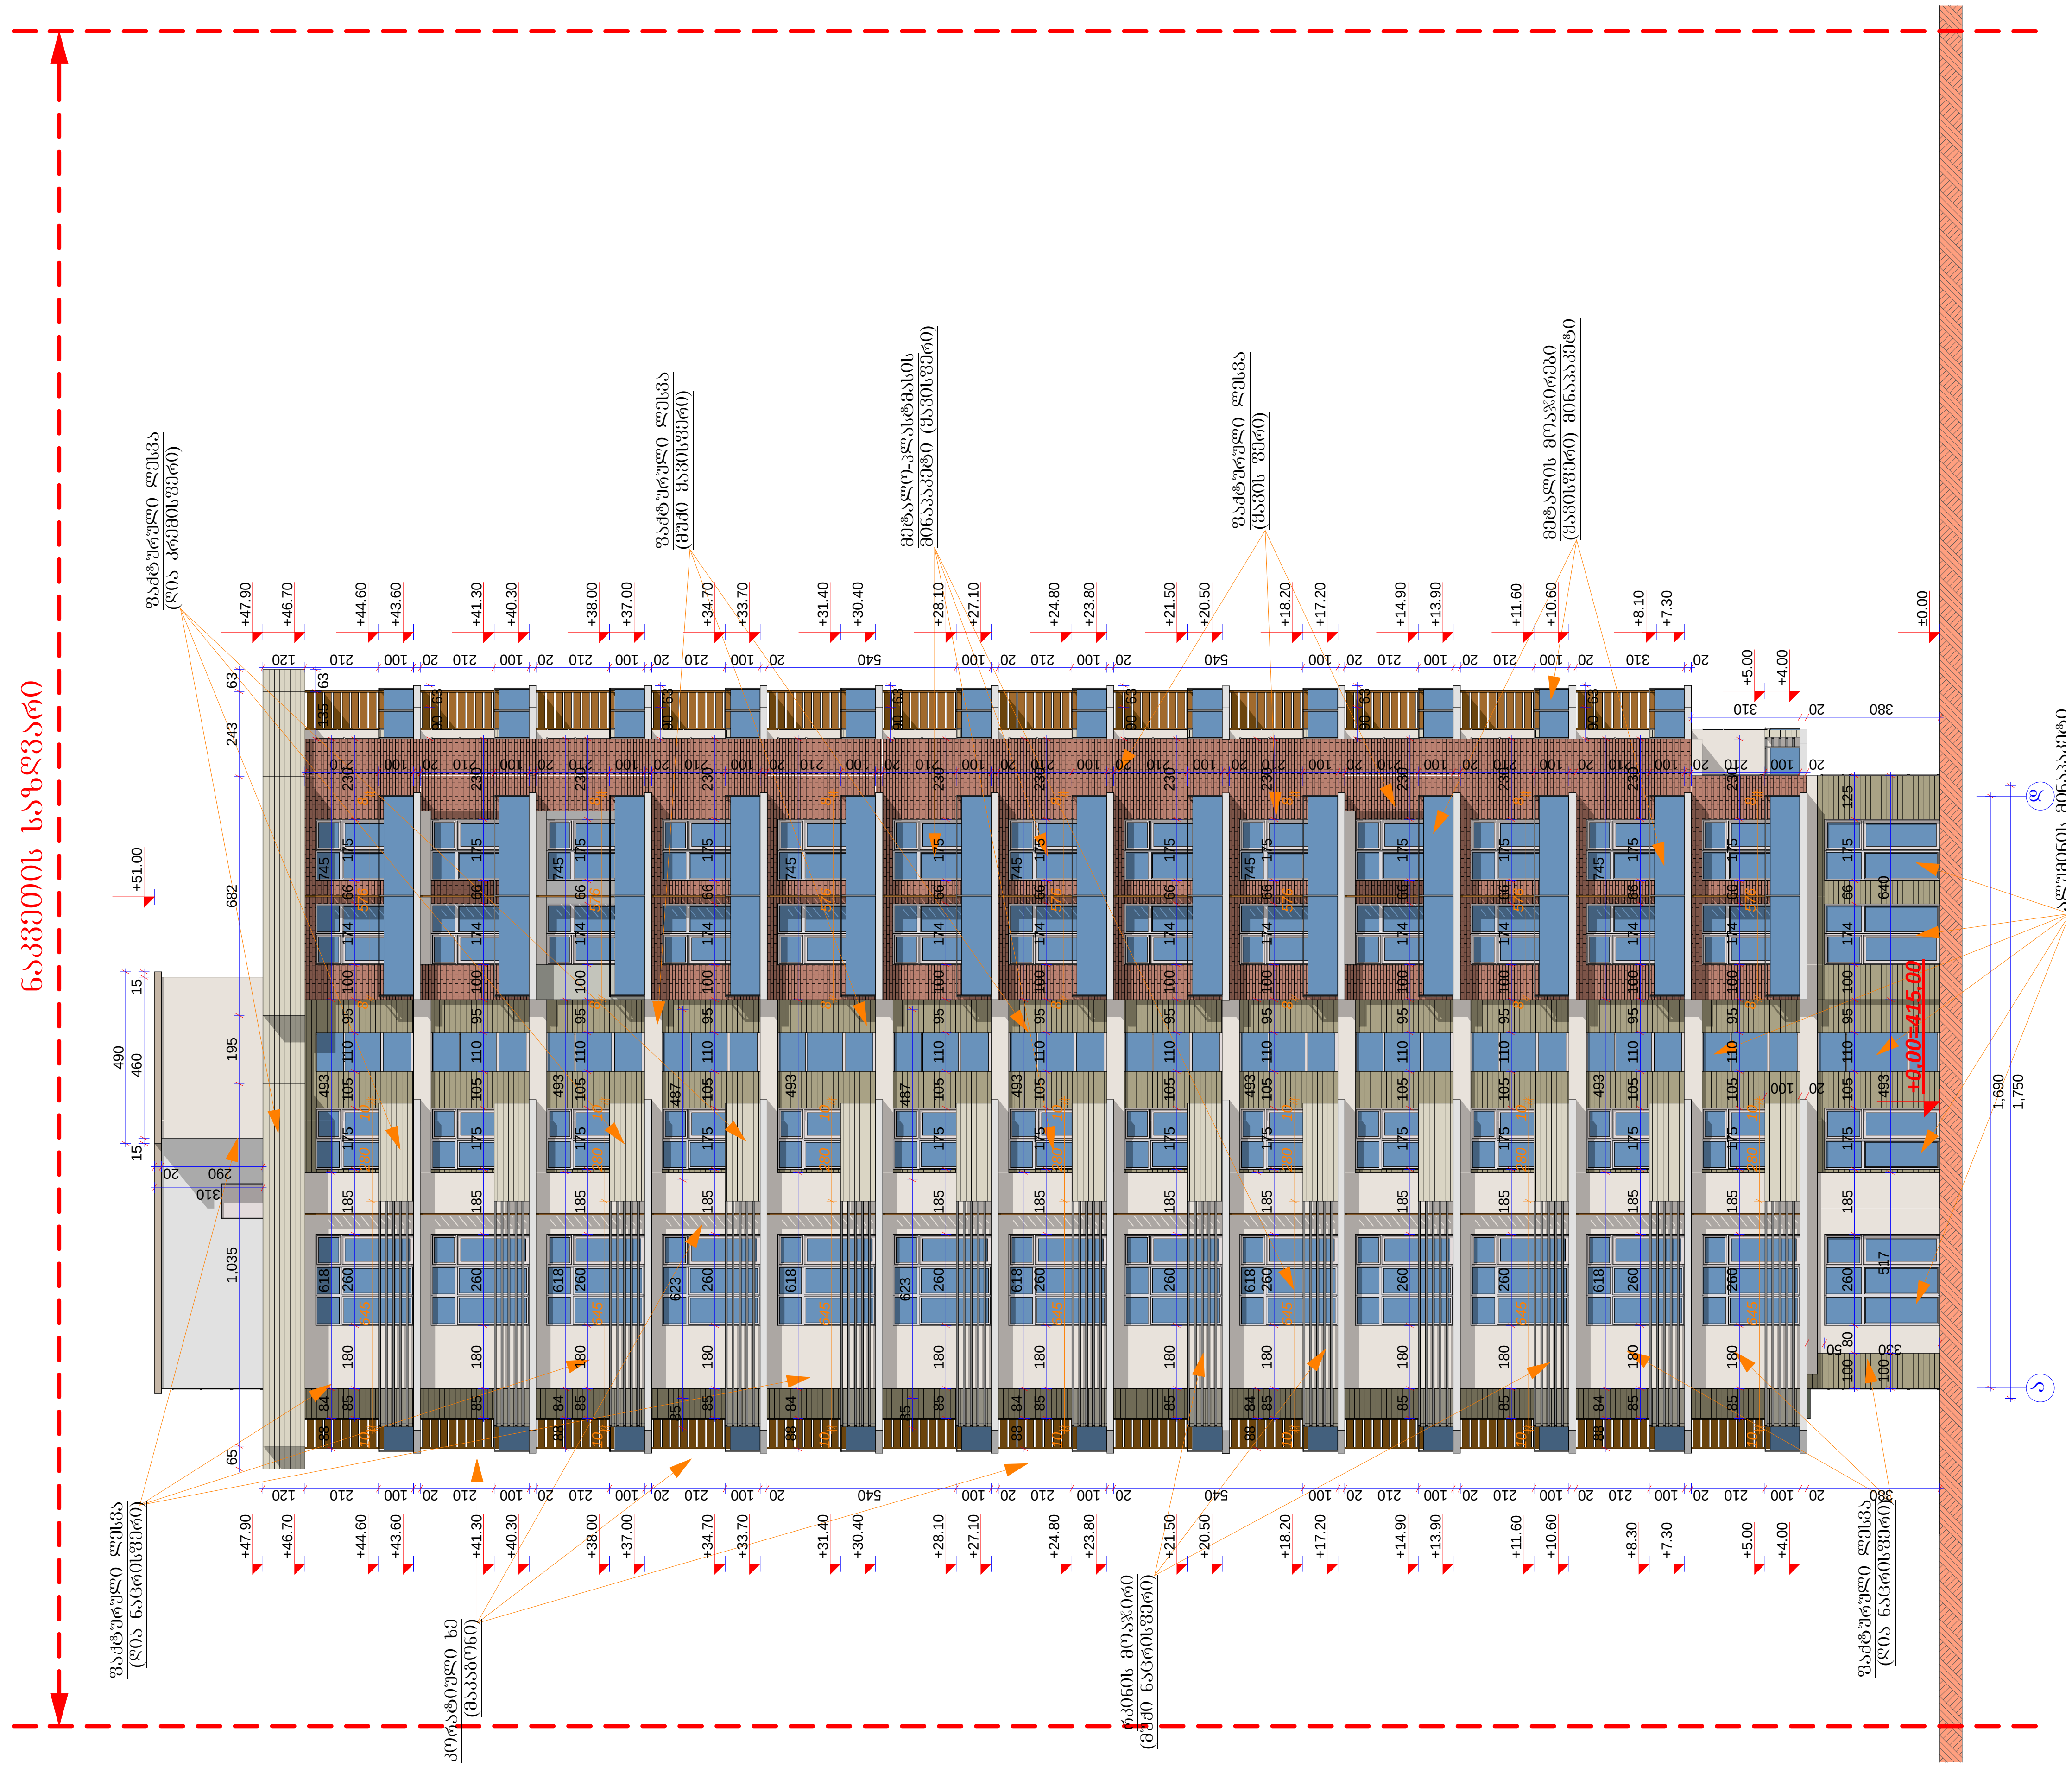

A-3	1-13 პროექტის №	დამკვეთი: "რეალ ესთეიტ კონსტრაქშენ" "Real Estate Construction"	ნახაზი: ფასადი ა - დ ღერძებში (კორექტირებული) "Real Estate Construction" თბილისი, ღილომი, სამხედრო გზისა და ახმეტელის ქუჩის გადაკვეთა
დირექტორი	ზ. ქორიაშვილი		
არქიტექტორი	ზ. ხაჩიძე		
არქიტექტორი	მ. პაპუკაშვილი		

პროექტის დასახელება		თარიღი	15/05/2013
მრავალბინიანი საცხოვრებელი სახლი კედიას ქუჩა (ყოფ. კახოვკის) №-10			
მასშტაბი	სტადია	ინდექსი	ფურც.
1-200	არქიტექტურული პროექტი		№ 32




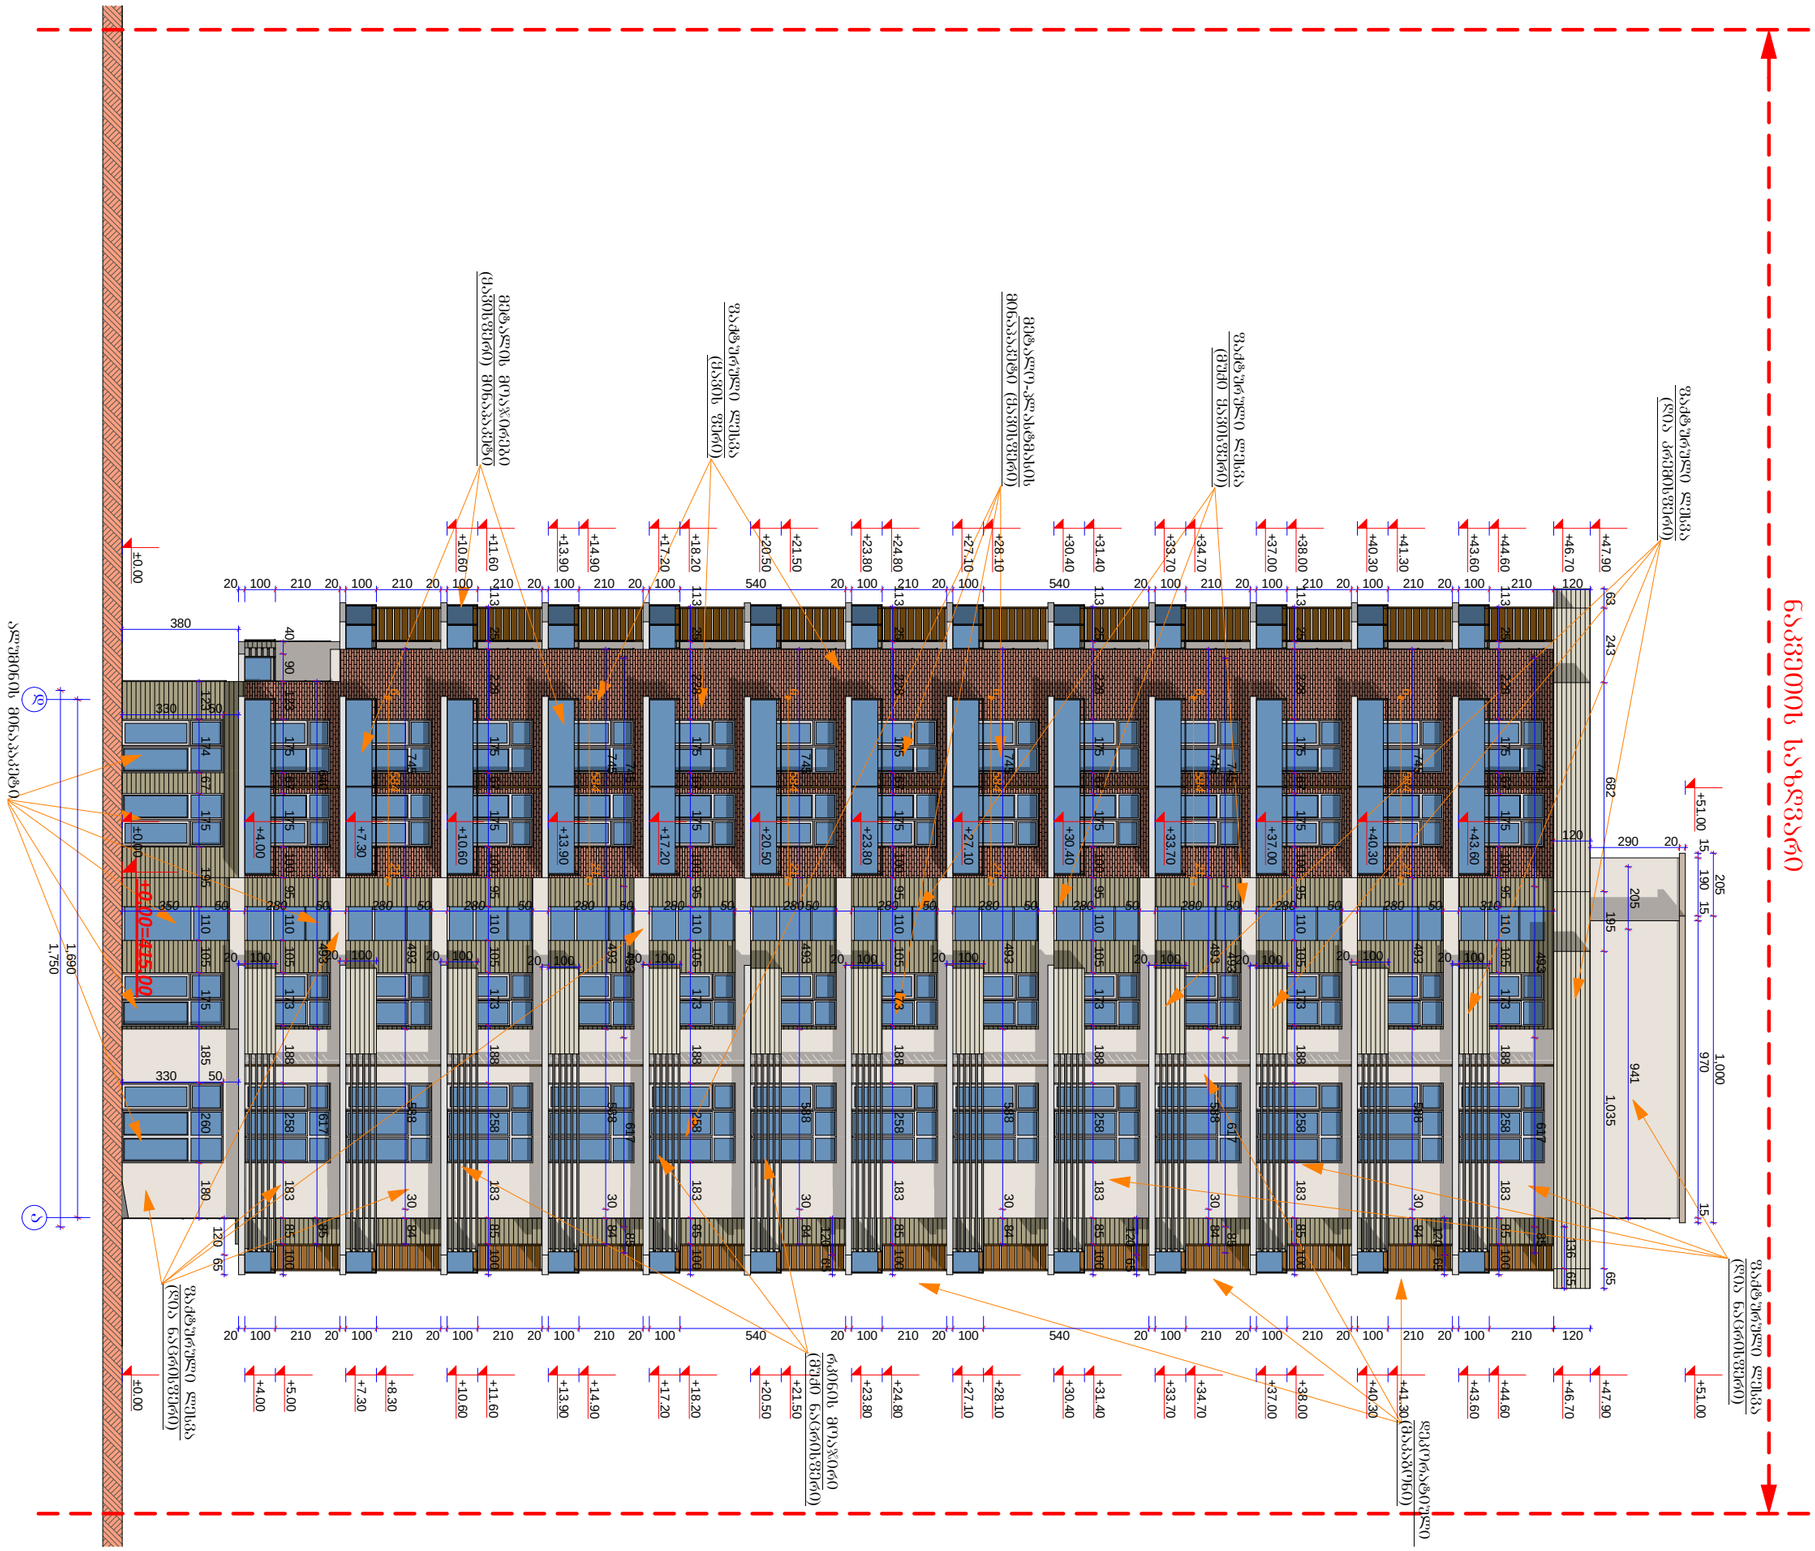
ნაგებობის სიგრძე 100.00
±0.00
+10.60
+11.60
+13.90
+14.90
+17.20
+18.20
+20.50
+21.50
+23.80
+24.80
+27.10
+28.10
+30.40
+31.40
+33.70
+34.70
+37.00
+38.00
+40.30
+41.30
+43.60
+44.60
+46.70
+47.90
+51.00
+4.00
+5.00
+7.30
+8.30
+10.60
+11.60
+13.90
+14.90
+17.20
+18.20
+20.50
+21.50
+23.80
+24.80
+27.10
+28.10
+30.40
+31.40
+33.70
+34.70
+37.00
+38.00
+40.30
+41.30
+43.60
+44.60
+46.70
+47.90
+51.00
±0.00
1.750
1.690
1.000
970
1.035
941
682
243
380
330
950
290
205
195
