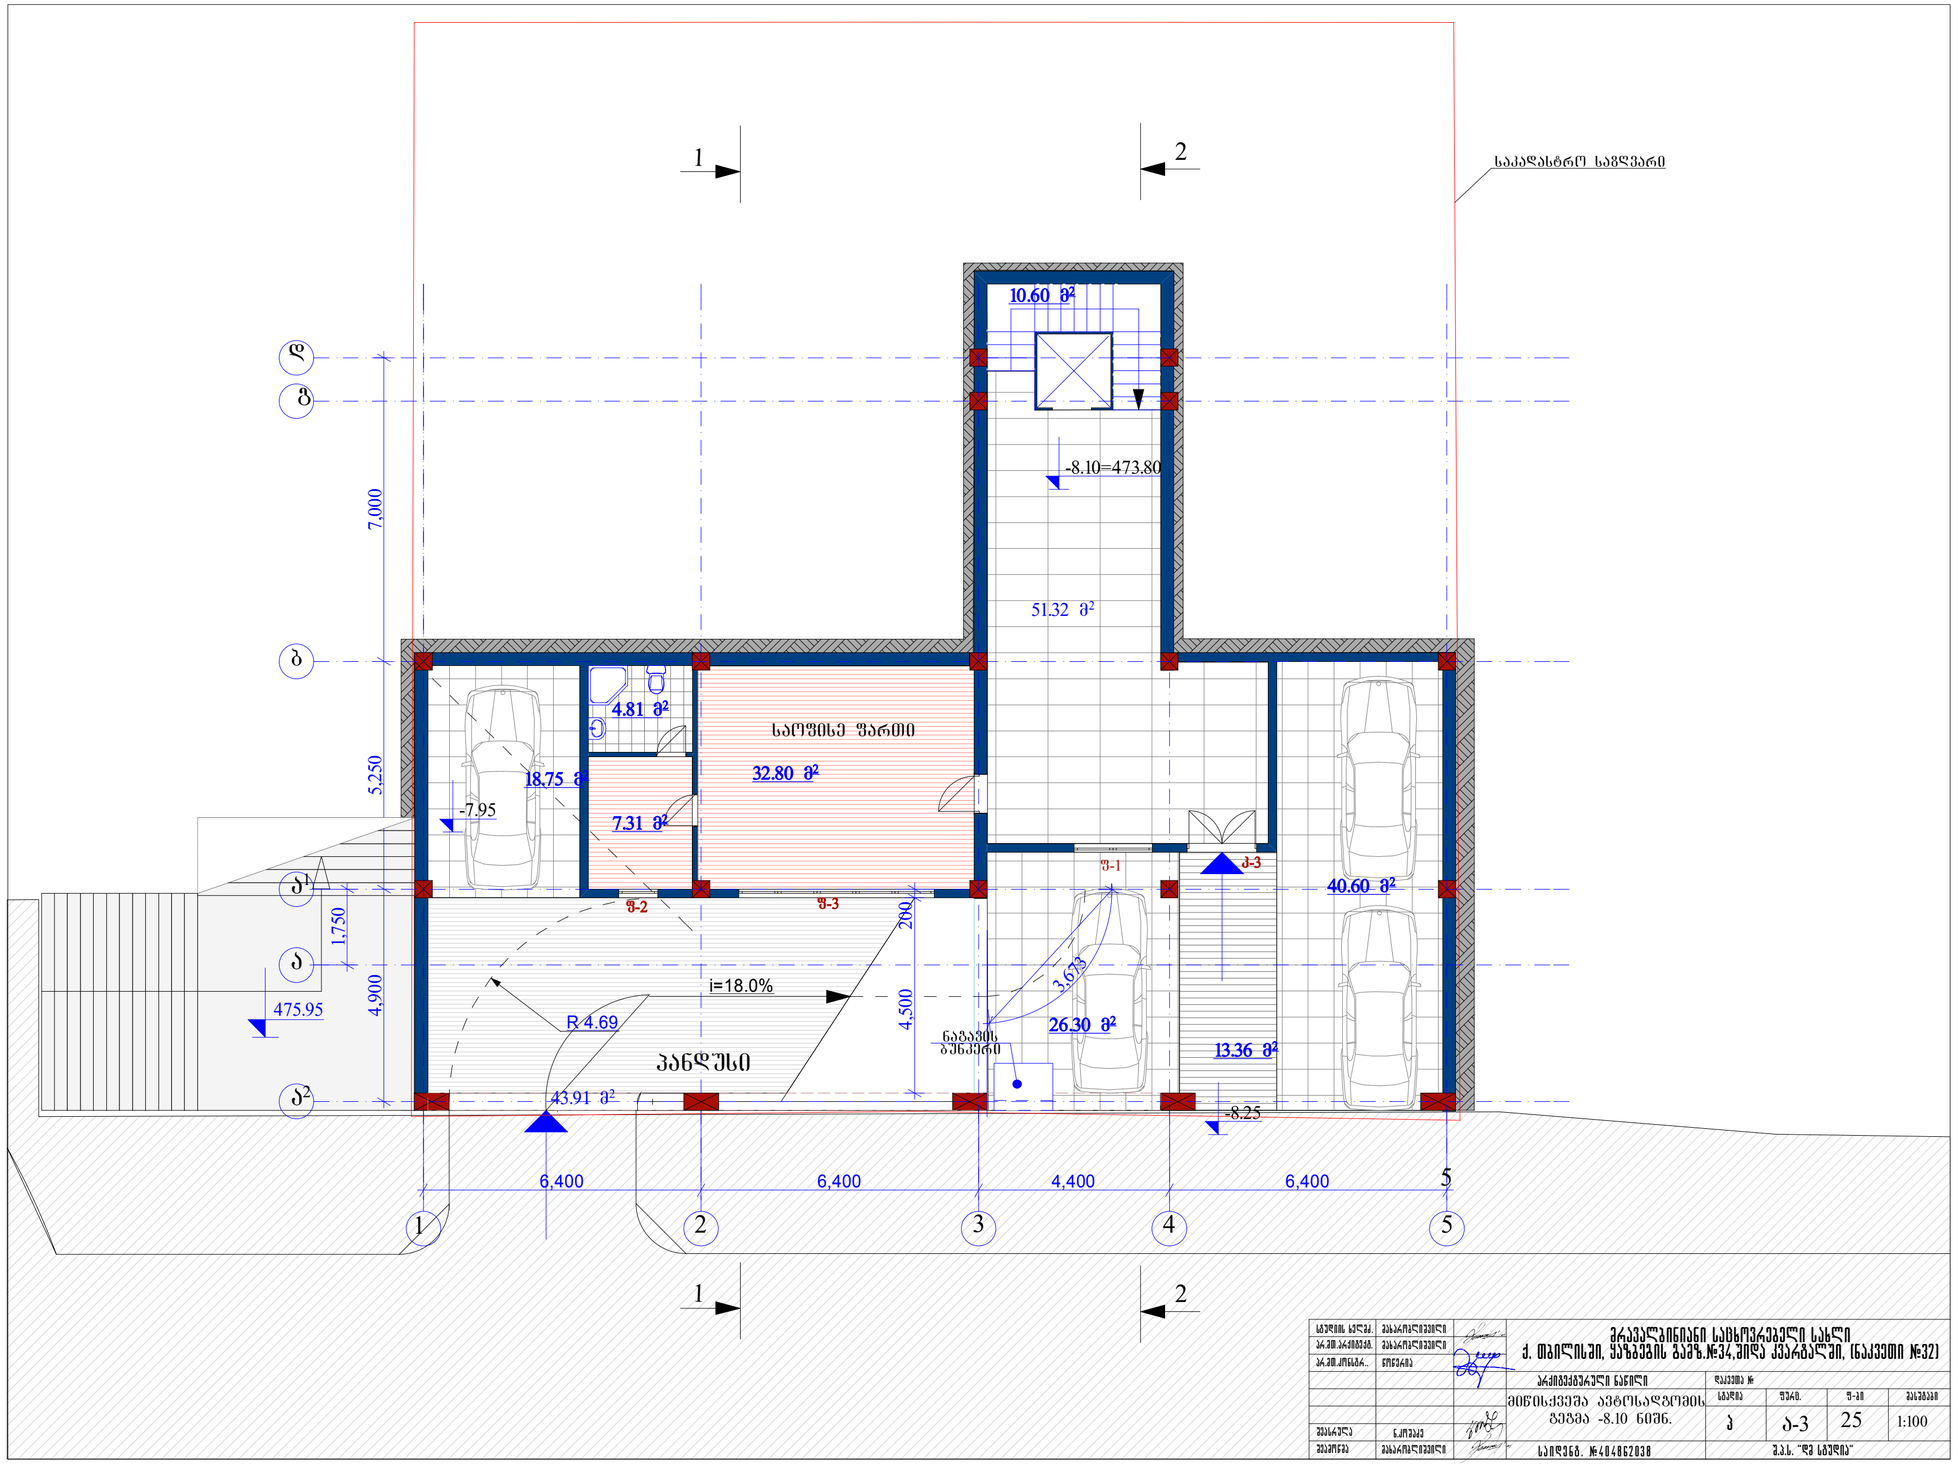

4,900 5,250 7,000

3,673
4,500 200

1,750

6,400 6,400 4,400 6,400

-8.10=473.80

475.95

-7.95

-8.25

R 4.69

51.32 m2

32.80 m2

4.81 m2

7.31 m2

18.75 m2

26.30 m2

40.60 m

2

13.36 m

2

10.60 m2

43.91 m2

i=18.0%

1 2 3 4 5

5

a

b

g

d

a

1

a

2

1

1

2

2

p

არქიტექტურული ნაწილი

მახარობლიშვილი

pr.mT.konstr..

მახარობლიშვილი

1:100

მრავალბინიანი საცხოვრებელი სახლი
ქ. თბილისში, yazbegis გამზ.#34,შიდა კვარტალში, (ნაკვეთი #32)

S.p.s. ~dm studia~

studiis xelmZ.

შეამოწმა

შეასრულა

სტადია ფურც. ფ-ბი მასშტაბი

დაკვეთა #

woweria

pr.mT.arqiteqt.

ნ.კოშაძე
saident. #4 0 4 862038

მახარობლიშვილი

a-3

მიწისქვეშა ავტოსადგომის
გეგმა -8.10 ნიშნ.

f-1 k-3

f-2 f-3

საოფისე ფართი

საკადასტრო საზღვარი

25

ნაგავის

ბუნკერი პანდუსი

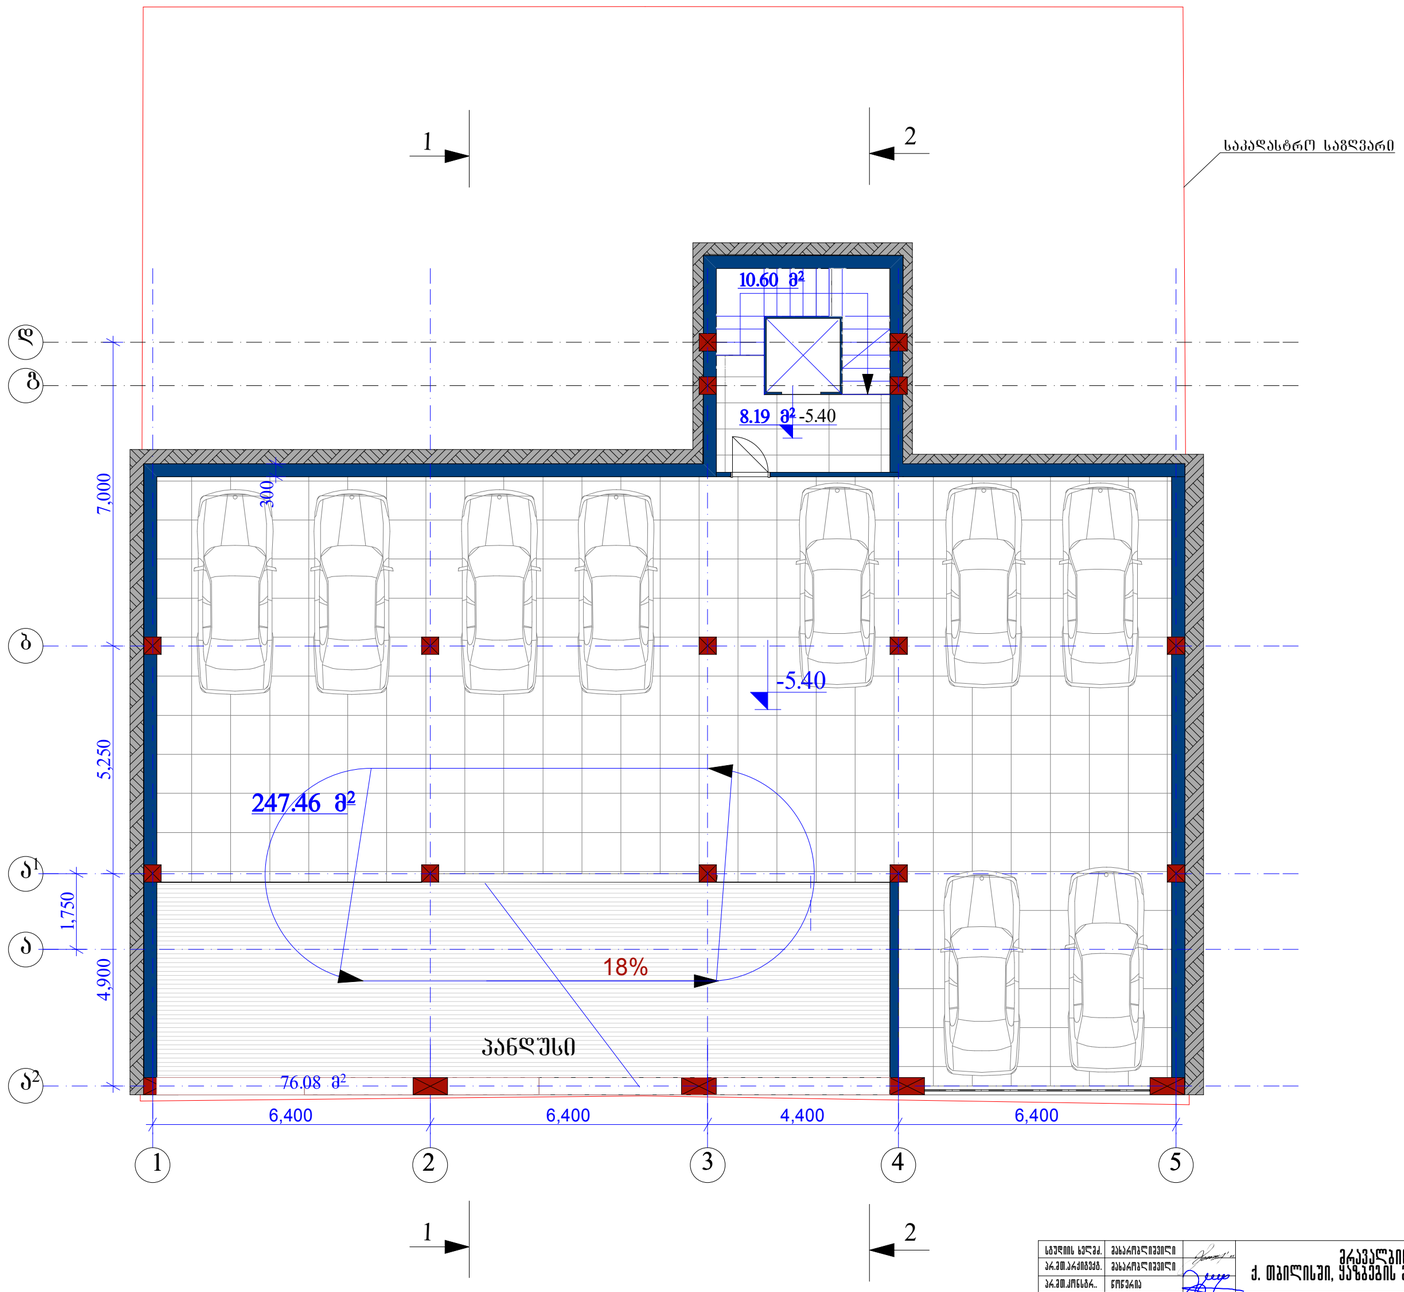

300

-5.40

4,900 5,250 7,000

1,750

6,400 6,400 4,400 6,400

-5.40

76.08 m2

247.46 m2

8.19 m2

10.60 m2

18%

1 2 3 4 5

a

b

g

d

a

1

a

2

1

1

2

2

p

არქიტექტურული ნაწილი

მახარობლიშვილი

pr.mT.konstr..

მახარობლიშვილი

1:100

მრავალბინიანი საცხოვრებელი სახლი
ქ. თბილისში, yazbegis გამზ.#34,შიდა კვარტალში, (ნაკვეთი #32)

S.p.s. ~dm studia~

studiis xelmZ.

შეამოწმა

შეასრულა

სტადია ფურც. ფ-ბი მასშტაბი

დაკვეთა #

woweria

pr.mT.arqiteqt.

ნ.კოშაძე
said en t. #4 0 4 862038

მახარობლიშვილი

a-4

მიწისქვეშა ავტოსადგომის
გეგმა -5.40 ნიშნ.

საკადასტრო საზღვარი

25

პანდუსი

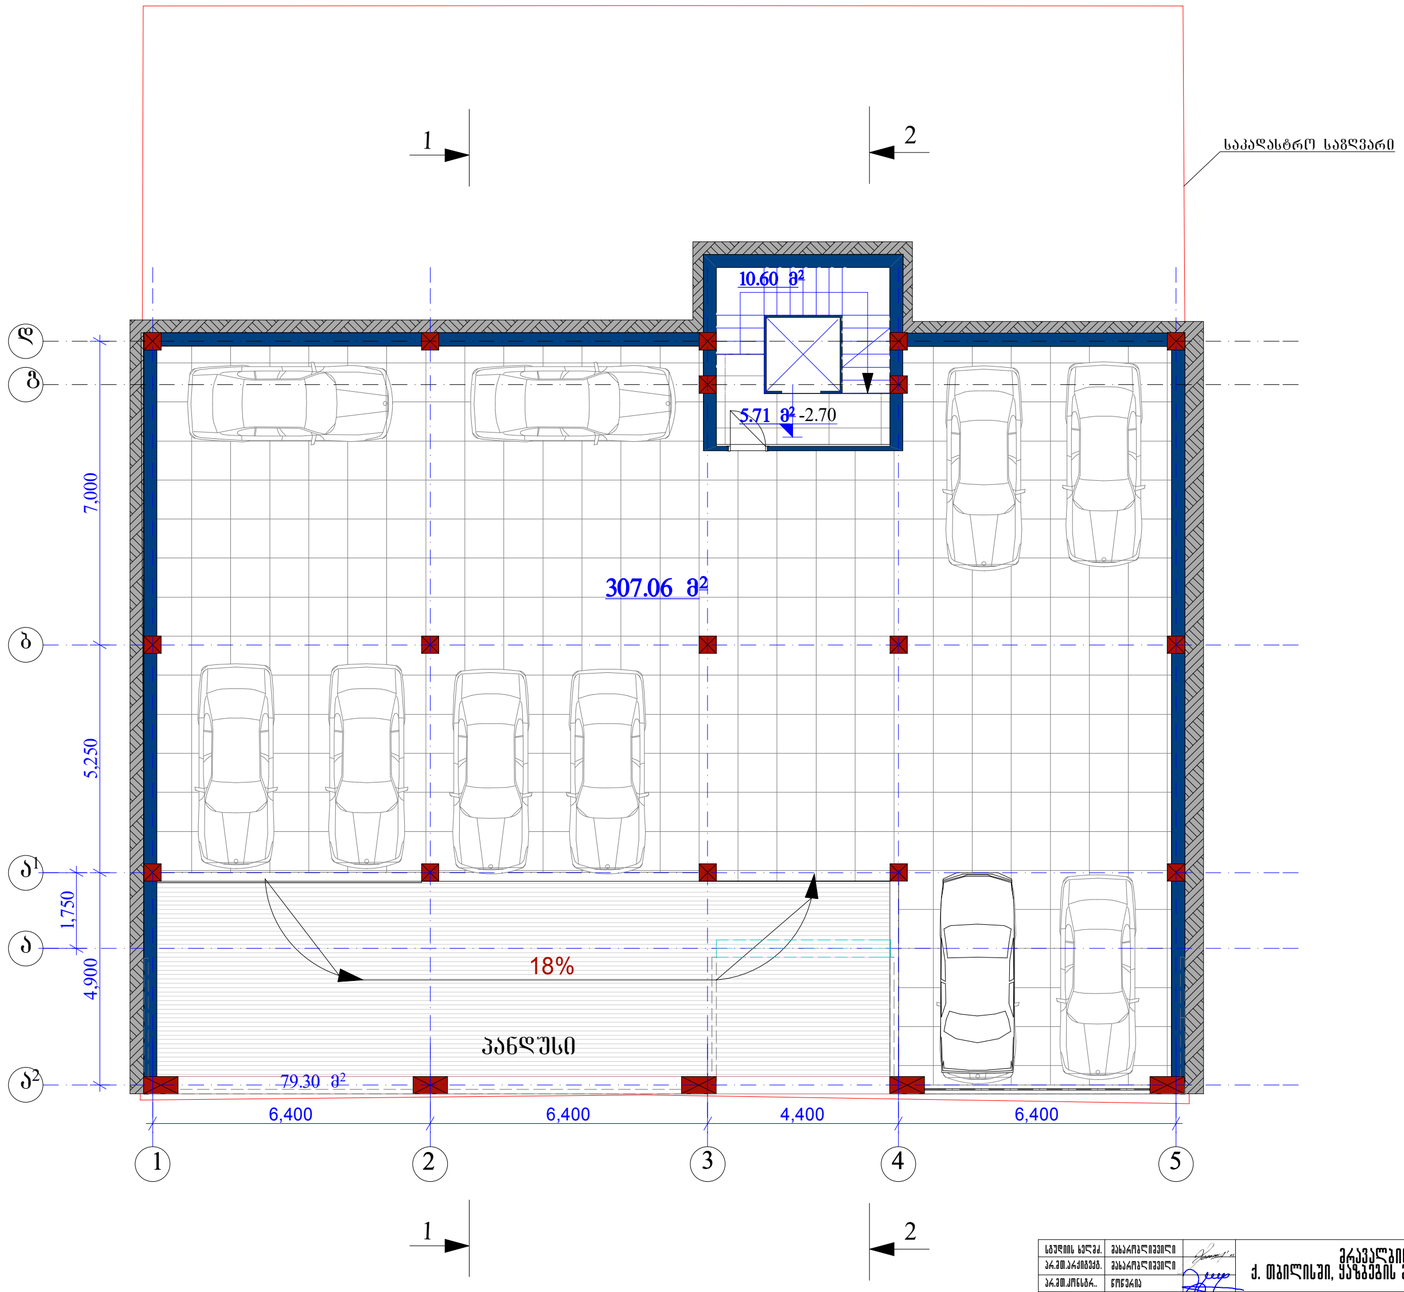

4,900 5,250 7,000

1,750

6,400 6,400 4,400 6,400

-2.70

79.30 m2

307.06 m2

5.71 m2

10.60 m2

18%

1 2 3 4 5

a

b

g

d

a

1

a

2

1

1

2

2

p

არქიტექტურული ნაწილი

მახარობლიშვილი

pr.mT.konstr..

მახარობლიშვილი

1:100

მრავალბინიანი საცხოვრებელი სახლი
ქ. თბილისში, yazbegis გამზ.#34,შიდა კვარტალში, (ნაკვეთი #32)

S.p.s. ~dm studia~

studiis xelmZ.

შეამოწმა

შეასრულა

სტადია ფურც. ფ-ბი მასშტაბი

დაკვეთა #

woweria

pr.mT.arqiteqt.

ნ.კოშაძე
said en t. #4 0 4 862038

მახარობლიშვილი

a-5

მიწისქვეშა ავტოსადგომის
გეგმა -2.70 ნიშნ.

საკადასტრო საზღვარი

25

პანდუსი

qas

gr

gr

d=70

d=70

a

L1 L2

L3

L5 L4 L6

ამოთხრილი

473.27

473.59

473.32 473.35

473.25 473.49

473.68

473.79

473.66

474.00

473.88

473.79

475.16

474.60

474.93

475.50

476.32

477.54

478.10

478.92

477.40

476.14

475.23

474.81

474.41

474.41 474.43

475.53

476.22

475.70

475.05

477.94

478.36
478.79

479.04

479.37
479.57

480.02

480.31

485.00

485.52

485.35

487.26

488.14

485.32
485.35

483.15
481.42

480.96

480.19

479.16

484.43

484.32 484.33

482.21

481.66

477.79

477.55

478.26

474.32

473.95

W

W

6,400 6,400 4,400 6,400

0.00=481.90

1,750

0.80

15.66 m

2

18.65 m

2

30.45 m2

26.18 m2

6.61 m 118.42 m 2 2

16.50 m2

5.52 m

2

11.39 m

2

19.36 m2

12.61 m2

39.62 m2 20.05 m

2

9.38 m2

6.35 m2

2.80 m2

6.65 m2

23.45 m

2

2.60 m2

12.13 m2

2-83.20 +20.00

3-107.10 +39.60

h=2.2m

h=2.2m

სამზარეულო

საძინებელი საერთო ოთახი

საძინებელი

საერთო ოთახი
სამზარეულო

საძინებელი

1 2 3 4 5

g

d

k

k

1
k

k

k
1
1 k

k
k

1

1

2

2

v-2 k-1 v-1 v-1 k-1 v-1 v-3 v-3

v-1 v-1

v-4

v-1 v-1

საკადასტრო საზღვარი

25

ქ.თბილისის გენერალური
დაგეგმარებით გათვალისწინებული კიბე

3,150 7,000 7,000

a

b

a

2

a

1

p

არქიტექტურული ნაწილი

მახარობლიშვილი

pr.mT.konstr..

მახარობლიშვილი

1:100

მრავალბინიანი საცხოვრებელი სახლი
ქ. თბილისში, yazbegis გამზ.#34,შიდა კვარტალში, (ნაკვეთი #32)

S.p.s. ~dm studia~

studiis xelmZ.

შეამოწმა

შეასრულა

სტადია ფურც. ფ-ბი მასშტაბი

დაკვეთა #

woweria

pr.mT.arqiteqt.

ნ.კოშაძე
saiden t. #4 0 4 862038

მახარობლიშვილი

I სართულის გეგმა
0.00 ნიშნულზე ა-6

W
W

W

W

3.30

7,000 7,000
6,400 6,400 4,400 6,400

3.65 m

2

8.60 m 24.83 m 2

2

11.14 m

2 9.54 m

2 11.53 m

2

22.44 m2

7.95 m

2

2.09 m2

12.85 m

2

18.45 m

2

18.59 m

2

21.28 m

2

5.98 m

2

11.59 m2

6.81 m2 4.18 m2 10.61 m2

1.85 m2

11.59 m2

4.31 m2

13.67 m2

16.10 m

2

5.96 m2

7.38 m2 3.41 m2

3.87 m2

11.50 m2

7.29 m2

2.80 m

2

2.60 m

2

11.95 m2

1.29 m2
2.54 m2

20.62 m2

25.54 m2

12.13 m2

II სართულის გეგმა
3.30 ნიშნულზე

d

3 4

g

b

a

1 2 5

h=2.2m

1-49.10 +11.50

3-86.40 +24.80

3-80.70 +24.50

სამზარეულო

საძინებელი

საერთო ოთახი საძინებელი

საერთო ოთახი

საძინებელი

სამზარეულო

საერთო ოთახი

საძინებელი

საერთო ოთახი

სამზარეულო

საძინებელი

2-70.20 +8.60

2

2

k 2

k
2 2

2 1 k 2

k 1
k k

სამზარეულო

12

k
2

p

არქიტექტურული ნაწილი

მახარობლიშვილი

pr.mT.konstr..

მახარობლიშვილი

1:100

მრავალბინიანი საცხოვრებელი სახლი
ქ. თბილისში, yazbegis გამზ.#34,შიდა კვარტალში, (ნაკვეთი #32)

S.p.s. ~dm studia~

studiis xelmZ.

შეამოწმა

შეასრულა

სტადია ფურც. ფ-ბი მასშტაბი

დაკვეთა #

woweria

pr.mT.arqiteqt.

ნ.კოშაძე
saiden t. #4 0 4 862038

მახარობლიშვილი

a-7

1

1

2

2

v-2 k-1 v-1 v-1 k-1 v-1 v-1 v-1 v-3 v-3

v-1

v-4

v-3 k-1

v-3 v-3 v-3 v-3 v-3 v-3

საკადასტრო საზღვარი

25

24.75 m

2

W

W

W

6,400 6,400 4,400 6,400

7,000 7,000

6.60
25.54 m2

10.58 m2 4.31 m2

18.01 m

2

16.99 m

2

13.84 m

2

2.29 m2

15.03 m

2

21.30 m2

18.52 m 12.34 m 2

2 16.77 m2

12.45 m2

2.95 m2

10.62 m2

5.27 m2
5.52 m2

11.59 m2 11.59 m2

7.87 m2

3.79 m2

11.70 m

2

22.09 m2

5.20 m

2

8.60 m

2

10.98 m

2 9.54 m

2

3.64 m2

15.27 m2

1.85 m2

5.58 m

2

11.61 m2

3-82.00 +22.00

3-80.20 +25.70

III სართულის გეგმა
6.60 ნიშნულზე

4-125.50 +20.30

h=2.2m

სამზარეულო

საძინებელი

საერთო ოთახი საძინებელი

საერთო ოთახი

საძინებელი

სამზარეულო

საერთო ოთახი

საძინებელი სამზარეულო საძინებელი

საძინებელი

საძინებელი

1 2 3 4 5

a

b

g

d

k
2

2

3

3
k

12

k

2 3

k

2 1 k 3

2
3 2 2

3

2 2
3 3

k 1
k k

3

2

p

არქიტექტურული ნაწილი

მახარობლიშვილი

pr.mT.konstr..

მახარობლიშვილი

1:100

მრავალბინიანი საცხოვრებელი სახლი
ქ. თბილისში, yazbegis გამზ.#34,შიდა კვარტალში, (ნაკვეთი #32)

S.p.s. ~dm studia~

studiis xelmZ.

შეამოწმა

შეასრულა

სტადია ფურც. ფ-ბი მასშტაბი

დაკვეთა #

woweria

pr.mT.arqiteqt.

ნ.კოშაძე
saiden t. #4 0 4 862038

მახარობლიშვილი

a-8

1

1

2

2

v-2 k-1 v-1 v-1 k-1 v-1 v-1 v-1 v-3 v-3

v-4

v-1 v-3 k-1 v-1

v-3 v-3 v-3 v-3 v-3 v-3

საკადასტრო საზღვარი

25

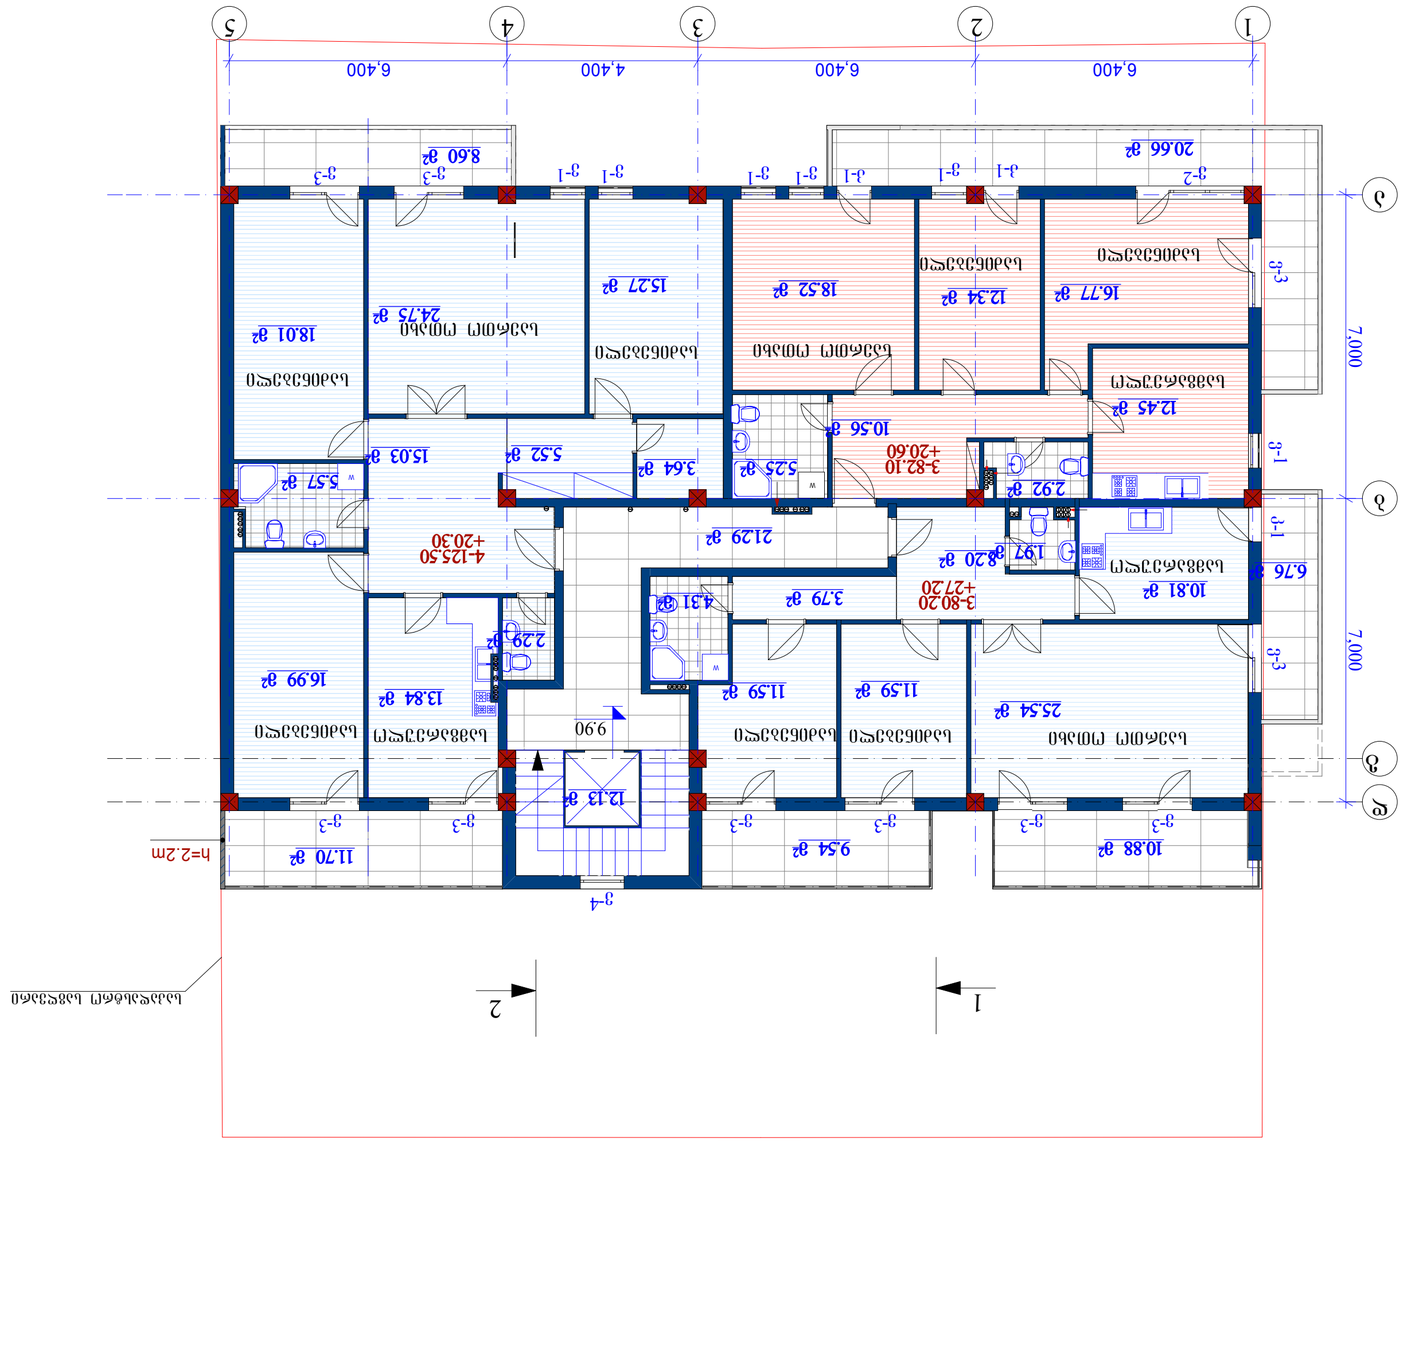

24.75 m

2

W

W

W

6,400 6,400 4,400 6,400

7,000 7,000

9.90
25.54 m2

10.81 m2 4.31 m2

18.01 m

2

16.99 m

2

13.84 m

2

2.29 m2

15.03 m

2 3.64 m2

21.29 m2

18.52 m 12.34 m 2

2 16.77 m2

12.45 m2

2.92 m2
5.25 m2

15.27 m2

5.52 m2

11.59 m2 11.59 m2

8.20 m2

3.79 m2

11.70 m

2

8.60 m

2

10.88 m

2 9.54 m

2

20.66 m2

6.76 m

2

10.56 m2

1.97 m2

5.57 m

2

12.13 m2

IV სართულის გეგმა
9.90 ნიშნულზე

3-82.10 +20.60

3-80.20 +27.20

4-125.50 +20.30

h=2.2m

სამზარეულო

საძინებელი

საერთო ოთახი საძინებელი

საერთო ოთახი

საძინებელი

სამზარეულო

საერთო ოთახი

საძინებელი სამზარეულო საძინებელი

საძინებელი

საძინებელი

1 2 3 4 5

a

b

g

d

k
2

2

3

3

4

4
k

k

12

2 3 4

k

3 k 4 2

4 3 2
2 1 3 2 4 k

2 2

3 3 4 4

k 1
k

3

4

2

p

არქიტექტურული ნაწილი

მახარობლიშვილი

pr.mT.konstr..

მახარობლიშვილი

1:100

მრავალბინიანი საცხოვრებელი სახლი
ქ. თბილისში, yazbegis გამზ.#34,შიდა კვარტალში, (ნაკვეთი #32)

S.p.s. ~dm studia~

studiis xelmZ.

შეამოწმა

შეასრულა

სტადია ფურც. ფ-ბი მასშტაბი

დაკვეთა #

woweria

pr.mT.arqiteqt.

ნ.კოშაძე
saiden t. #4 0 4 862038

მახარობლიშვილი

a-9

1

1

2

2

v-1 v-1 v-1 k-1 v-2 v-1 v-1 v-3 v-3

v-4

v-1 v-3 k-1 v-3

v-3 v-3 v-3 v-3 v-3 v-3

k-1

საკადასტრო საზღვარი

25

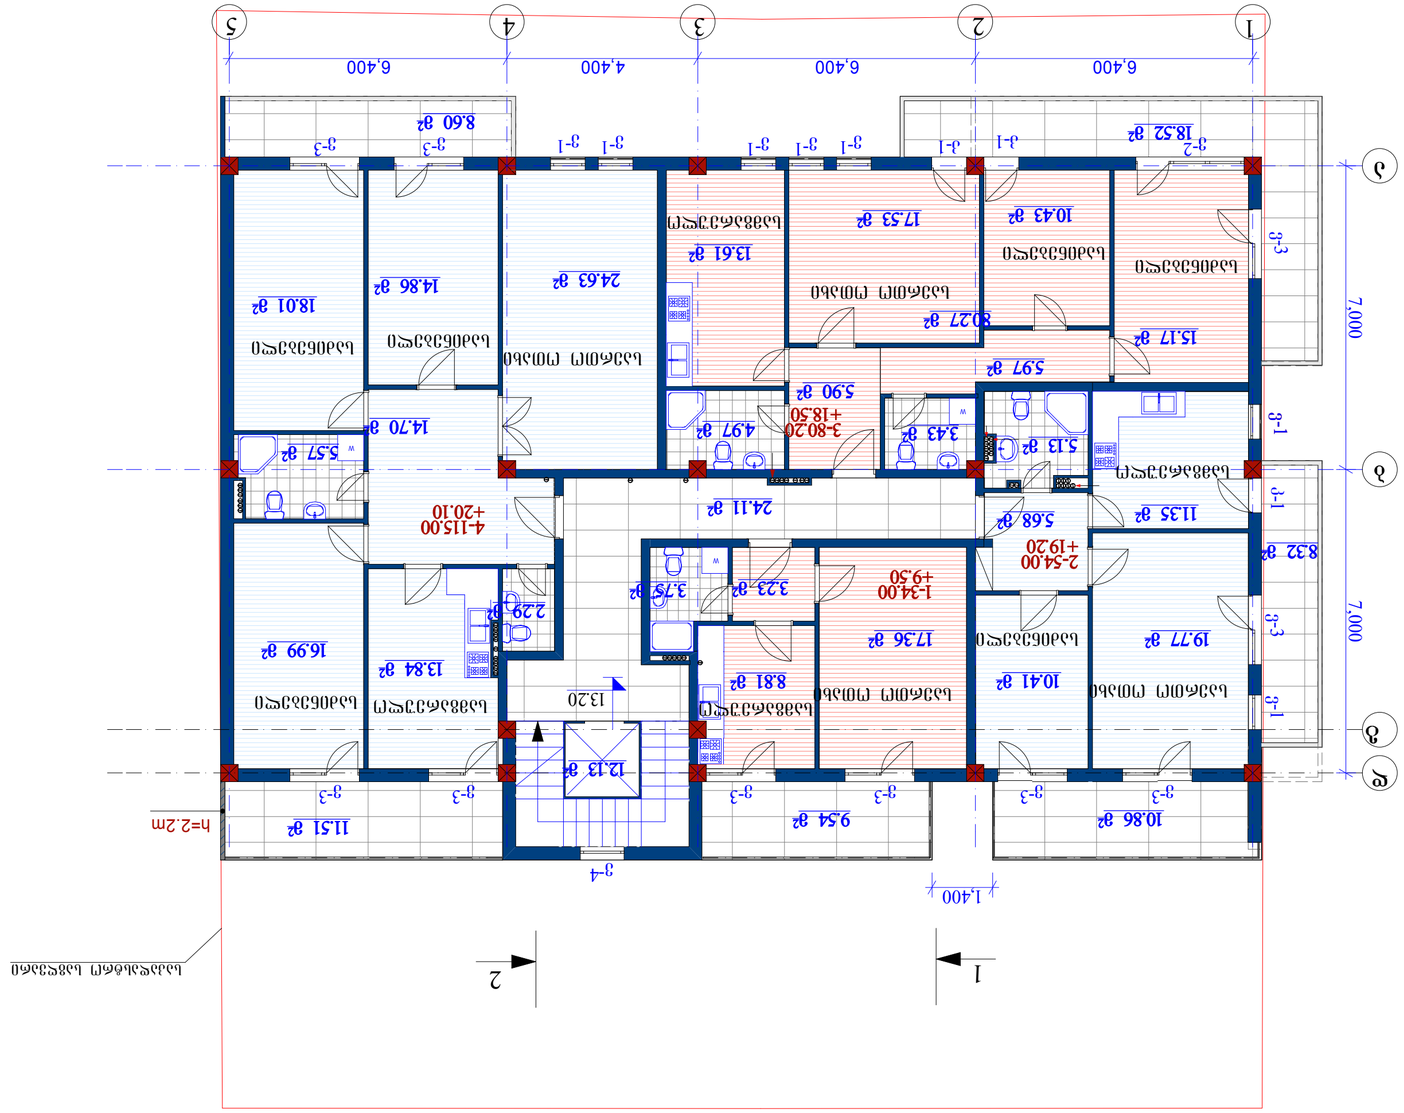

W

W

W

7,000 7,000
6,400 6,400 4,400 6,400

1,400

13.20

8.32 m

2

10.41 m2

19.77 m2

11.35 m2 5.68 m2

17.36 m2

3.23 m2

8.81 m2

3.75 m2

5.57 m

2

14.86 m

2

18.01 m

2

24.63 m2

16.99 m

2

13.84 m

2

2.29 m2

14.70 m

2

24.11 m2

5.13 m2

15.17 m2

3.43 m2 4.97 m2

13.61 m2

17.53 m2 10.43 m2

5.90 m2

10.86 m

2 11.51 m

2

8.60 m

2

9.54 m

2

18.52 m2

5.97 m2

80.27 m2

12.13 m2

V სართულის გეგმა
13.20 ნიშნულზე

1 2 3 4 5

a

b

g

d

2-54.00 +19.20

1-34.00 +9.50

4-115.00 +20.10

3-80.20 +18.50

h=2.2m

სამზარეულო

საერთო ოთახი

საერთო ოთახი

საძინებელი

საერთო ოთახი

სამზარეულო საძინებელი

საძინებელი საძინებელი

საძინებელი

სამზარეულო

საძინებელი

სამზარეულო
საერთო ოთახი

k
2

2

3

3

4

4

5

5
k

k

12

5 2 3 4 5

k

3 k 4 2

5 4 3 2
2 1 3 2 4 5 k

2 2

3 3 4 4
5 5

k 1
k

3

4

5

2

p

არქიტექტურული ნაწილი

მახარობლიშვილი

pr.mT.konstr..

მახარობლიშვილი

1:100

მრავალბინიანი საცხოვრებელი სახლი
ქ. თბილისში, yazbegis გამზ.#34,შიდა კვარტალში, (ნაკვეთი #32)

S.p.s. ~dm studia~

studiis xelmZ.

შეამოწმა

შეასრულა

სტადია ფურც. ფ-ბი მასშტაბი

დაკვეთა #

woweria

pr.mT.arqiteqt.

ნ.კოშაძე
saiden t. #4 0 4 862038

მახარობლიშვილი

a-10

1

1

2

2

v-1 v-1 v-1 k-1 v-2 k-1 v-1 v-1 v-3 v-3

v-1

v-4

v-3 k-1 v-3 v-1

v-3 v-3 v-3 v-3 v-3 v-3

საკადასტრო საზღვარი

25

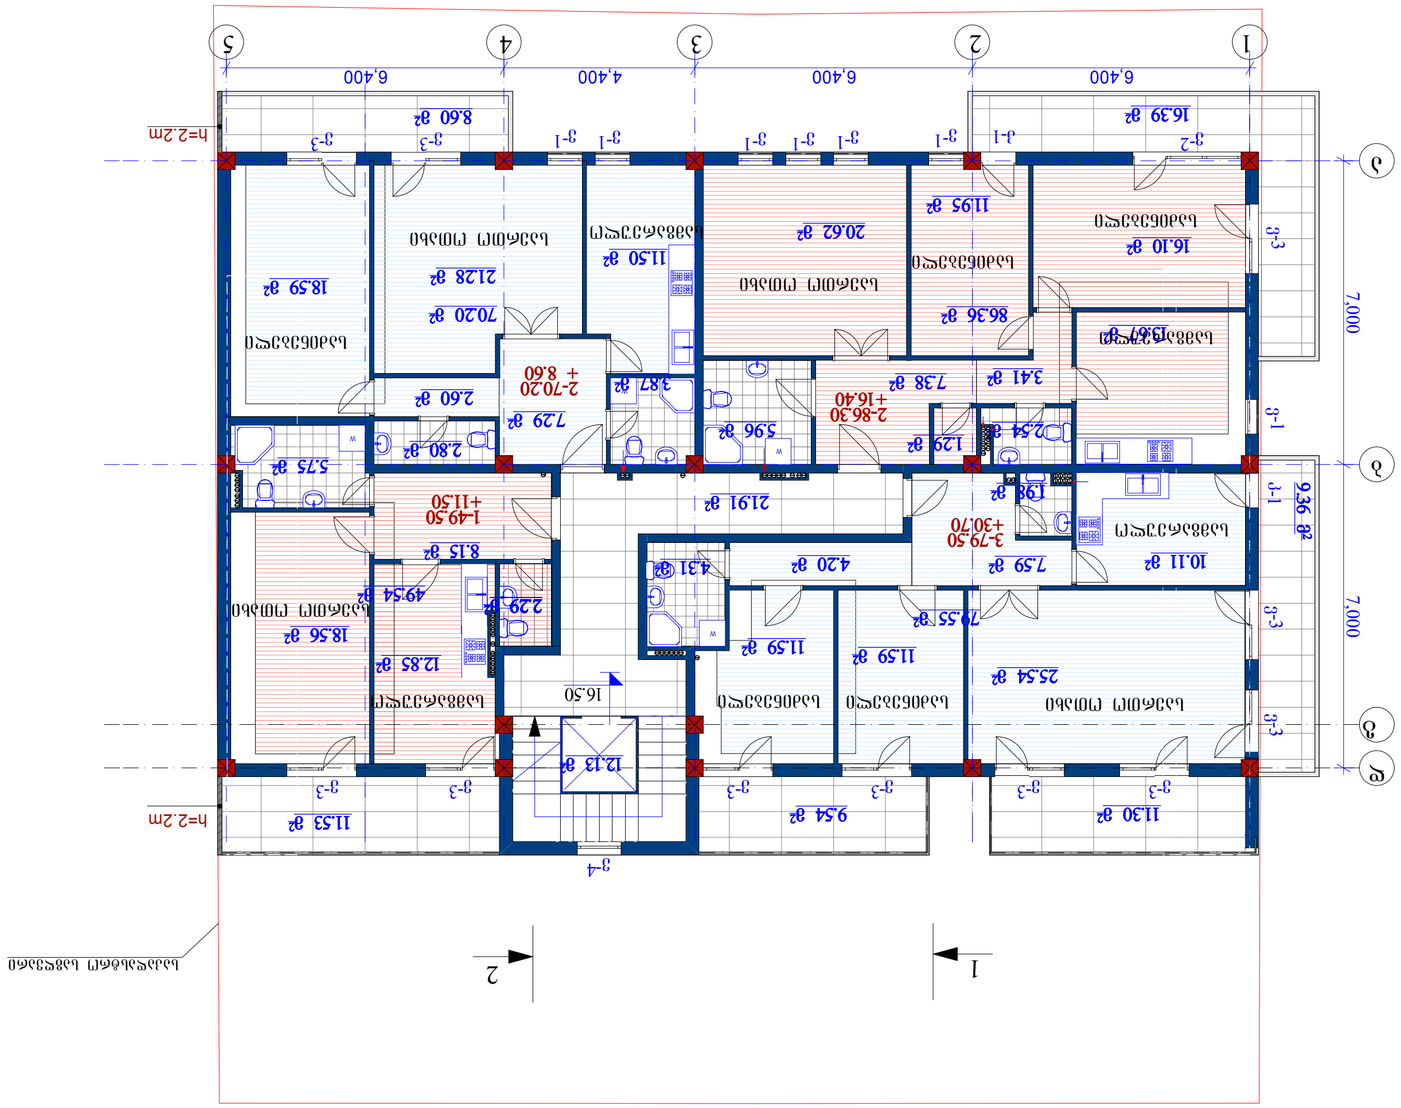

W

W

W

W

6,400 6,400 4,400 6,400

7,000 7,000

16.50

2.29 m2

21.91 m2

11.53 m

2

16.39 m2

9.36 m

2

8.60 m

2

11.30 m

2 9.54 m

2

25.54 m2

10.11 m2 4.31 m2

11.59 m 11.59 m 2

2

1.98 m2

7.59 m2 4.20 m2

12.85 m

2

18.56 m

2

8.15 m

2

5.75 m

2

18.59 m

2

21.28 m

2

2.80 m

2

2.60 m

2

3.87 m2

11.50 m2

7.29 m 5.96 m 2

2

20.62 m2

13.67 m2

16.10 m

2

3.41 m2 7.38 m2

1.29 m2

11.95 m2

2.54 m2

12.13 m2

86.36 m2 70.20 m

2

49.54 m

2

79.55 m2

1-49.50 +11.50

2-70.20 + 8.60

VI სართულის გეგმა

16.50 ნიშნულზე

2-86.30 +16.40

h=2.2m

3-79.50 +30.70 სამზარეულო

საერთო ოთახი საძინებელი საძინებელი სამზარეულო

საერთო ოთახი

1 2 3 4 5

a

b

g

d

k
2

2

3

3

4

4

56

6
5

k 2 3 4 5 6

3

4

5
k

126

5

k

3 k 4 2

4 3 2
5

6
2 1 3 2 4 5 6 k

2 2

3 3 4 4
5 5 6 6

k 1
k

საერთო ოთახი

საძინებელი

სამზარეულო

საძინებელი

საერთო ოთახი

საძინებელი

სამზარეულო

2 6

h=2.2m

p

არქიტექტურული ნაწილი

მახარობლიშვილი

pr.mT.konstr..

მახარობლიშვილი

1:100

მრავალბინიანი საცხოვრებელი სახლი
ქ. თბილისში, yazbegis გამზ.#34,შიდა კვარტალში, (ნაკვეთი #32)

S.p.s. ~dm studia~

studiis xelmZ.

შეამოწმა

შეასრულა

სტადია ფურც. ფ-ბი მასშტაბი

დაკვეთა #

woweria

pr.mT.arqiteqt.

ნ.კოშაძე

saiden t. #4 0 4 862038

მახარობლიშვილი

a-11

1

1

2

2

v-1 v-1 v-1 v-1 k-1 v-2 v-1 v-1 v-3 v-3

v-4

v-1 v-3 k-1 v-3 v-3

v-3 v-3 v-3 v-3 v-3 v-3

საკადასტრო საზღვარი

25

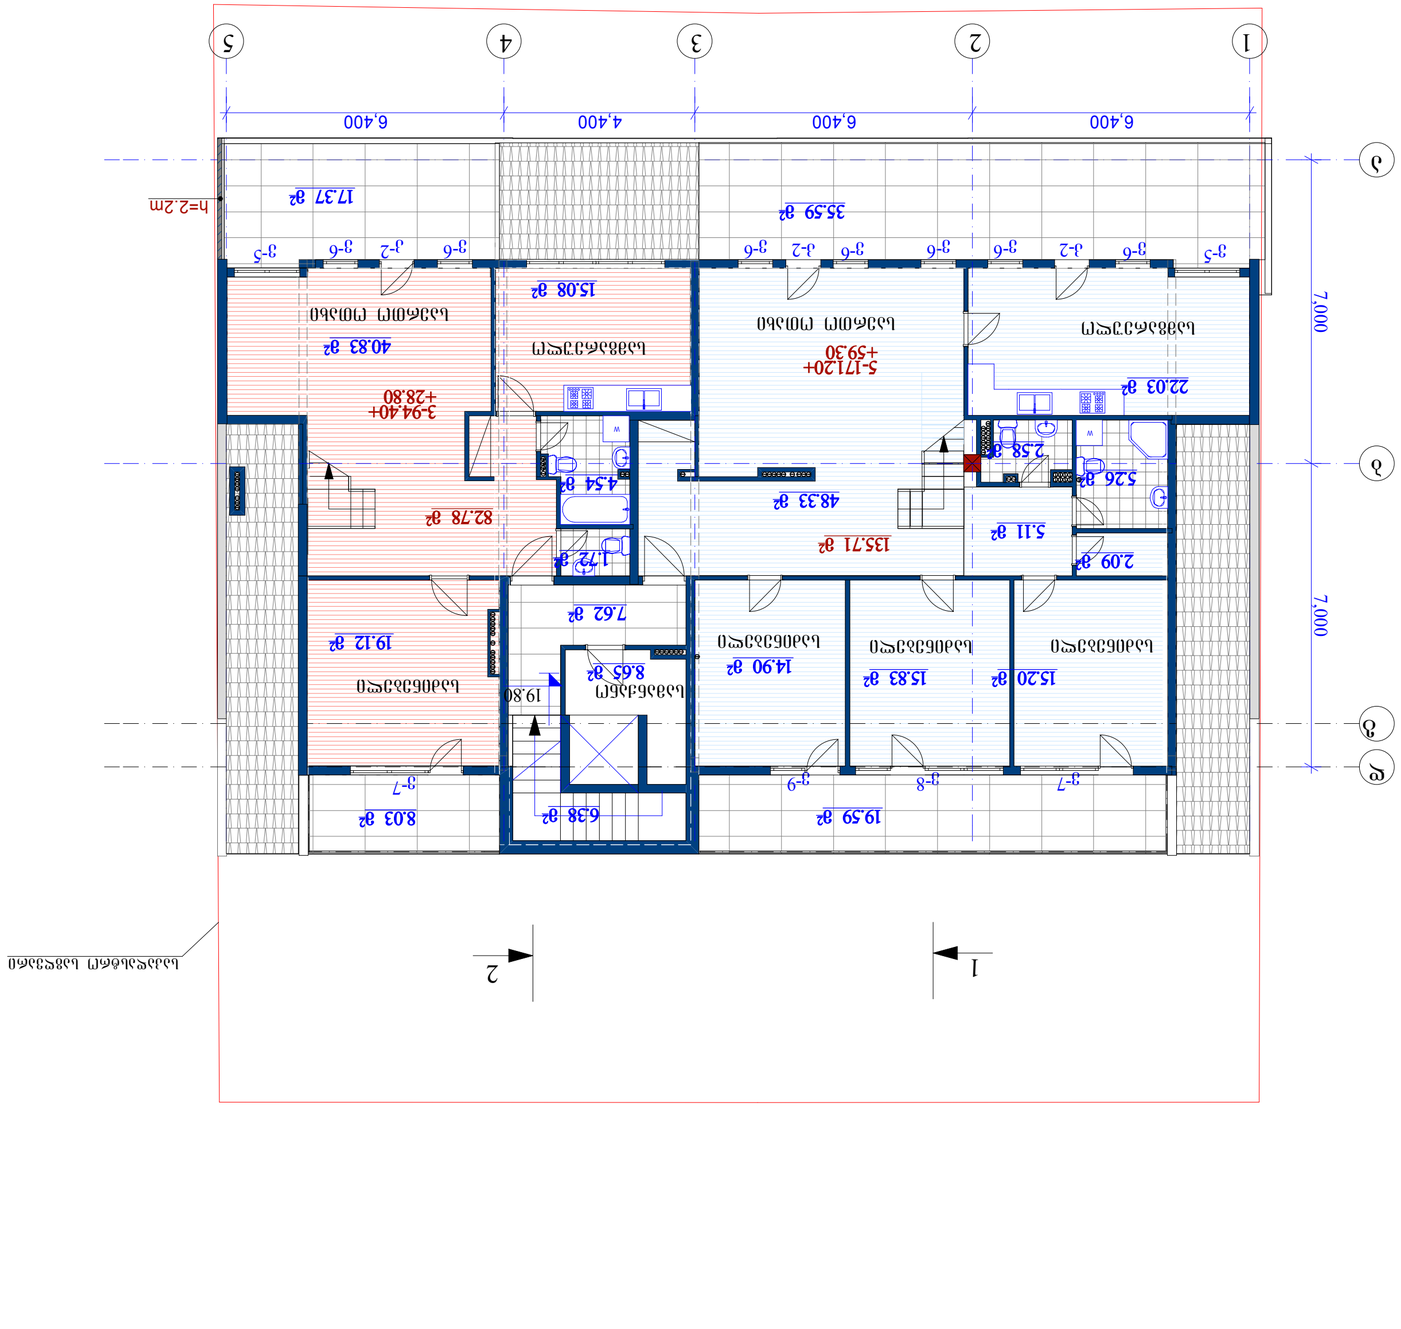

W

W

6,400 6,400 4,400 6,400

7,000 7,000

19.80

7.62 m2

14.90 m2 15.83 m2 15.20 m2

22.03 m2

15.08 m2

19.12 m

2

4.54 m2

1.72 m2

48.33 m2

5.26 m2

2.58 m2

40.83 m

2

5.11 m2

2.09 m2
135.71 m2

82.78 m

2

8.65 m2

6.38 m2

მანსარდის გეგმა
19.80 ნიშნულზე

სამზარეულო

5-171.20+
+59.30

3-94.40+
+28.80

სამზარეულო

1 2 3 4

სამანქანო

5

a

b

g

d

საძინებელი საძინებელი საძინებელი

საძინებელი

საერთო ოთახი საერთო ოთახი

k
2

2

3

3

4

4

56

6
5
k

k

12

5 2 3 4 5 6

k

3

4

5

k

126 4 3 2

4 3 2
5

m 6
m
m
m

6 2 1 k 3 2 4 5 6 k

2 2

3 3 4 4
5 5 6 6
m

k 1
k 2 6

h=2.2m

p

არქიტექტურული ნაწილი

მახარობლიშვილი

pr.mT.konstr..

მახარობლიშვილი

1:100

მრავალბინიანი საცხოვრებელი სახლი
ქ. თბილისში, yazbegis გამზ.#34,შიდა კვარტალში, (ნაკვეთი #32)

S.p.s. ~dm studia~

studiis xelmZ.

შეამოწმა

შეასრულა

სტადია ფურც. ფ-ბი მასშტაბი

დაკვეთა #

woweria

pr.mT.arqiteqt.

ნ.კოშაძე

saiden t. #4 0 4 862038

მახარობლიშვილი

a-12

1

1

2

2

v-5 v-6 v-5 k-2 v-6 v-6 v-6 k-2 v-6 v-6 k-2 v-6

v-7 v-8 v-9 v-7

f-4

საკადასტრო საზღვარი

25

8.03 m

2 19.59 m2

35.59 m2
17.37 m

2

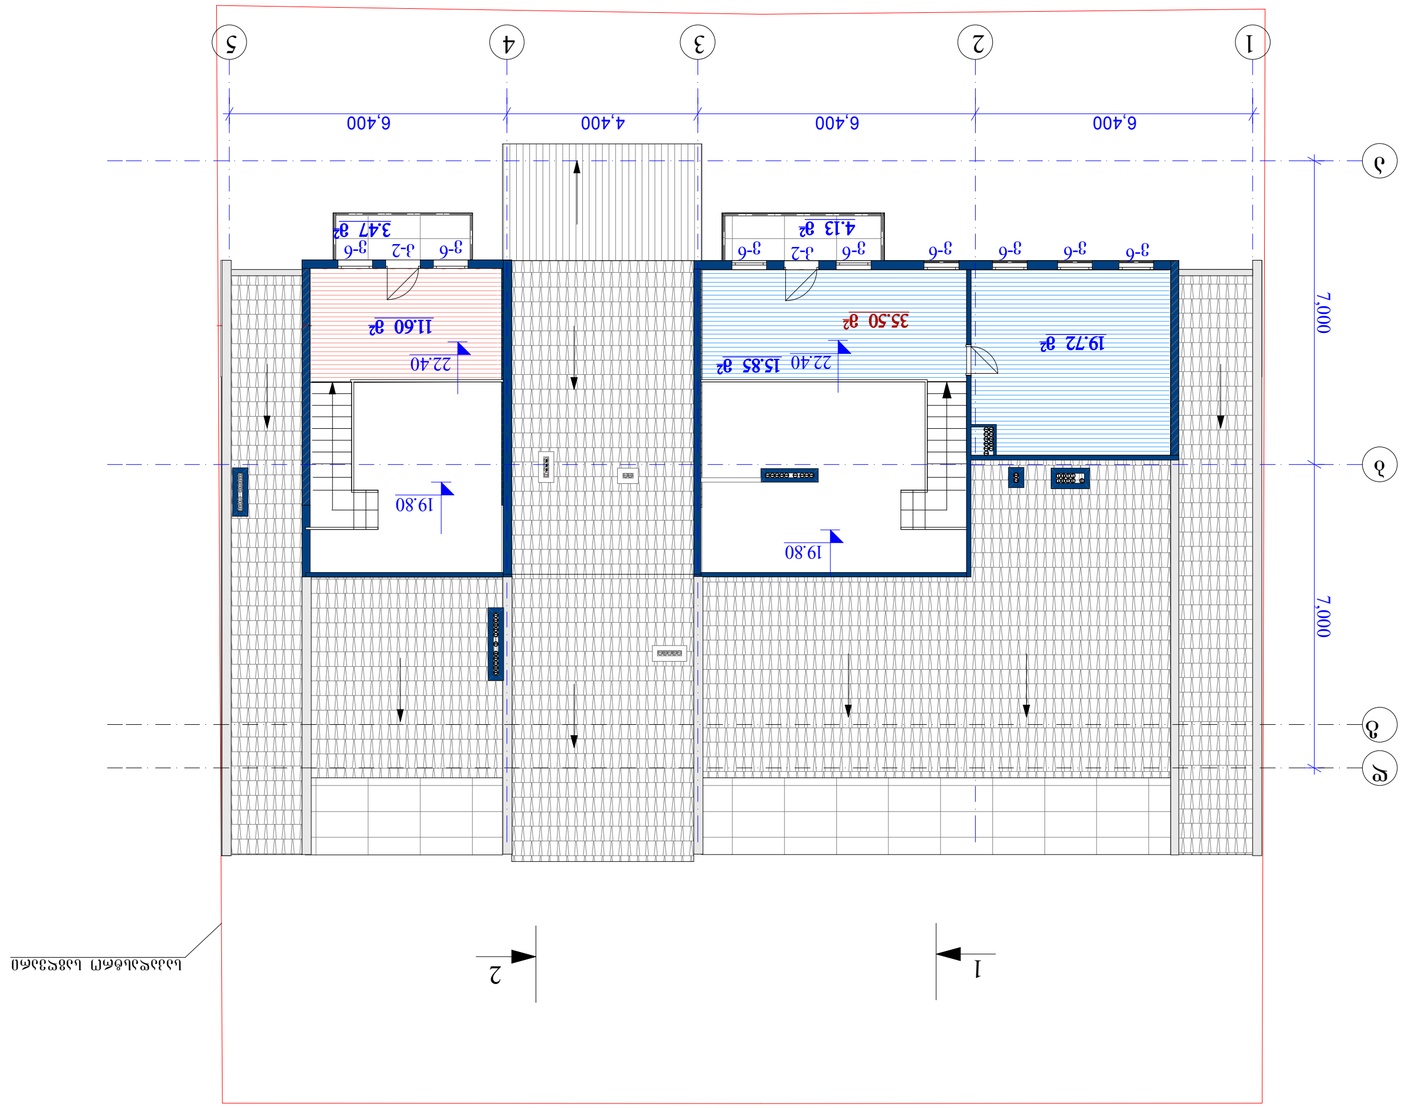

6,400 6,400 4,400 6,400

7,000 7,000

19.80

22.40

19.80

22.40

35.50 m2

4.13 m2

11.60 m

2

15.85 m2

19.72 m2

ანტრესოლის გეგმა

22.40 ნიშნულზე

1 2 3 4 5

a

b

g

d

k
2

2

3

3

4

4

56

6
5

2 3 4 5 6

k

4 3 2

4 3 2
5

6 1k

m

k

12

3

4

5

k

12 k 6 6 2 1 3 2 4 5 6

2 2

3 3 4 4
5 5 6 6

2

p

არქიტექტურული ნაწილი

მახარობლიშვილი

pr.mT.konstr..

მახარობლიშვილი

1:100

მრავალბინიანი საცხოვრებელი სახლი
ქ. თბილისში, yazbegis გამზ.#34,შიდა კვარტალში, (ნაკვეთი #32)

S.p.s. ~dm studia~

studiis xelmZ.

შეამოწმა

შეასრულა

სტადია ფურც. ფ-ბი მასშტაბი

დაკვეთა #

woweria

pr.mT.arqiteqt.

ნ.კოშაძე

saiden t. #4 0 4 862038

მახარობლიშვილი

a-13

1

1

2

2

v-6 v-6 v-6 v-6 v-6 k-2 v-6 v-6 k-2 v-6

საკადასტრო საზღვარი

25

3.47 m

2

m
m
m

k

35.86 m2

6,400 6,400 4,400 6,400

7,000 7,000

19.80

22.20

19.80

22.40 22.40

19.80 19.80

19.80

19.80

k
2

2

3

3

4

4

56

6
5

2 2

3 3 4
5 5 6 6

1 2 3 4 5

a

b

g

d

p

არქიტექტურული ნაწილი

მახარობლიშვილი

pr.mT.konstr..

მახარობლიშვილი

1:100

მრავალბინიანი საცხოვრებელი სახლი
ქ. თბილისში, yazbegis გამზ.#34,შიდა კვარტალში, (ნაკვეთი #32)

S.p.s. ~dm studia~

studiis xelmZ.

შეამოწმა

შეასრულა

სტადია ფურც. ფ-ბი მასშტაბი

დაკვეთა #

woweria

pr.mT.arqiteqt.

ნ.კოშაძე

saiden t. #4 0 4 862038

მახარობლიშვილი

სახურავის გეგმა ა-14

1

1

2

2

საკადასტრო საზღვარი

წყალმიმღები მილი წყალმიმღები მილი წყალმიმღები მილი

რუხი ფერის (RAL7004)

რუხი ფერის (RAL7004) თუნუქის ფურცლები
თუნუქის ფურცლები

რუხი ფერის (RAL7004)
თუნუქის ფურცლები

25

22.40