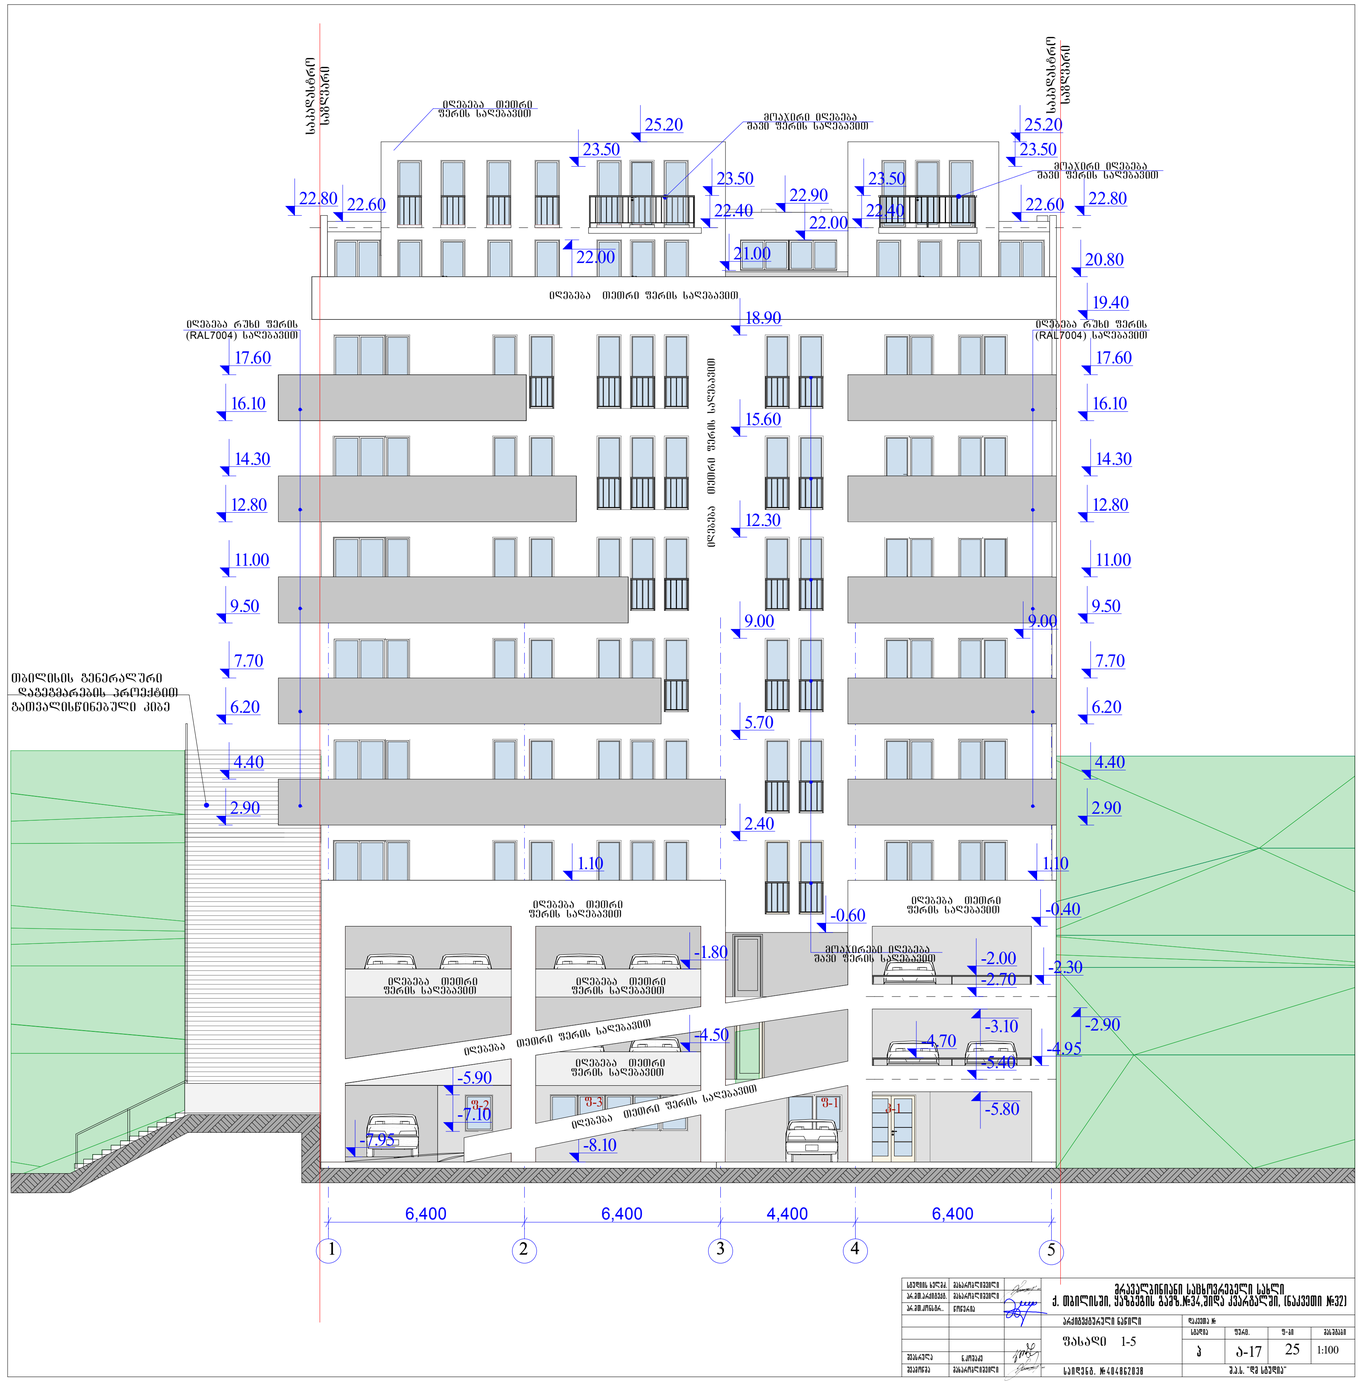

			ქ. თბილისში, ვაკის რაიონის ბ.ვეფხ.№34,3ში/ა კვარტალში, (ნაკვეთი №32)			
			ფასადი 1-5	ფურცლის №		
				სტადია	ფურც.	ფ-ის	მასშტაბი
				პ	პ-17	25	1:100



			ᲐᲠᲥᲘᲢᲔᲥᲢᲣᲠᲣᲚᲘ ᲜᲐᲬᲘᲚᲘ			
			ქ. ᲗᲑᲘᲚᲘᲡᲨᲘ, ᲕᲐᲙᲔ-ᲡᲐᲑᲣᲠᲗᲐᲚᲝᲡ ᲓᲘᲡ.ᲜᲝᲛ.34,ᲛᲘᲪ.2 ᲛᲘᲬᲐᲖᲔ ᲛᲓᲔᲑᲐᲠᲔ ᲙᲝᲛᲞᲚᲔᲥᲡᲘᲡ (ნაკვეთი №32)			
			ᲐᲠᲥᲘᲢᲔᲥᲢᲣᲠᲣᲚᲘ ᲜᲐᲬᲘᲚᲘ	ᲤᲐᲖᲐ		
			ᲤᲐᲡᲐᲓᲘ 5-1	ᲜᲐᲬᲘᲚᲘ	ᲤᲐᲖᲐ	ᲨᲔᲛᲡᲠᲣᲚᲔᲑᲘᲡ ᲗᲐᲠᲘᲦᲘ
				ა	ა-18	25
						1:100
			ᲡᲐᲓᲐᲖᲦ. №48486808	ᲨᲓᲡ "ᲛᲔᲒ ᲑᲐᲦᲔᲑᲘ"		

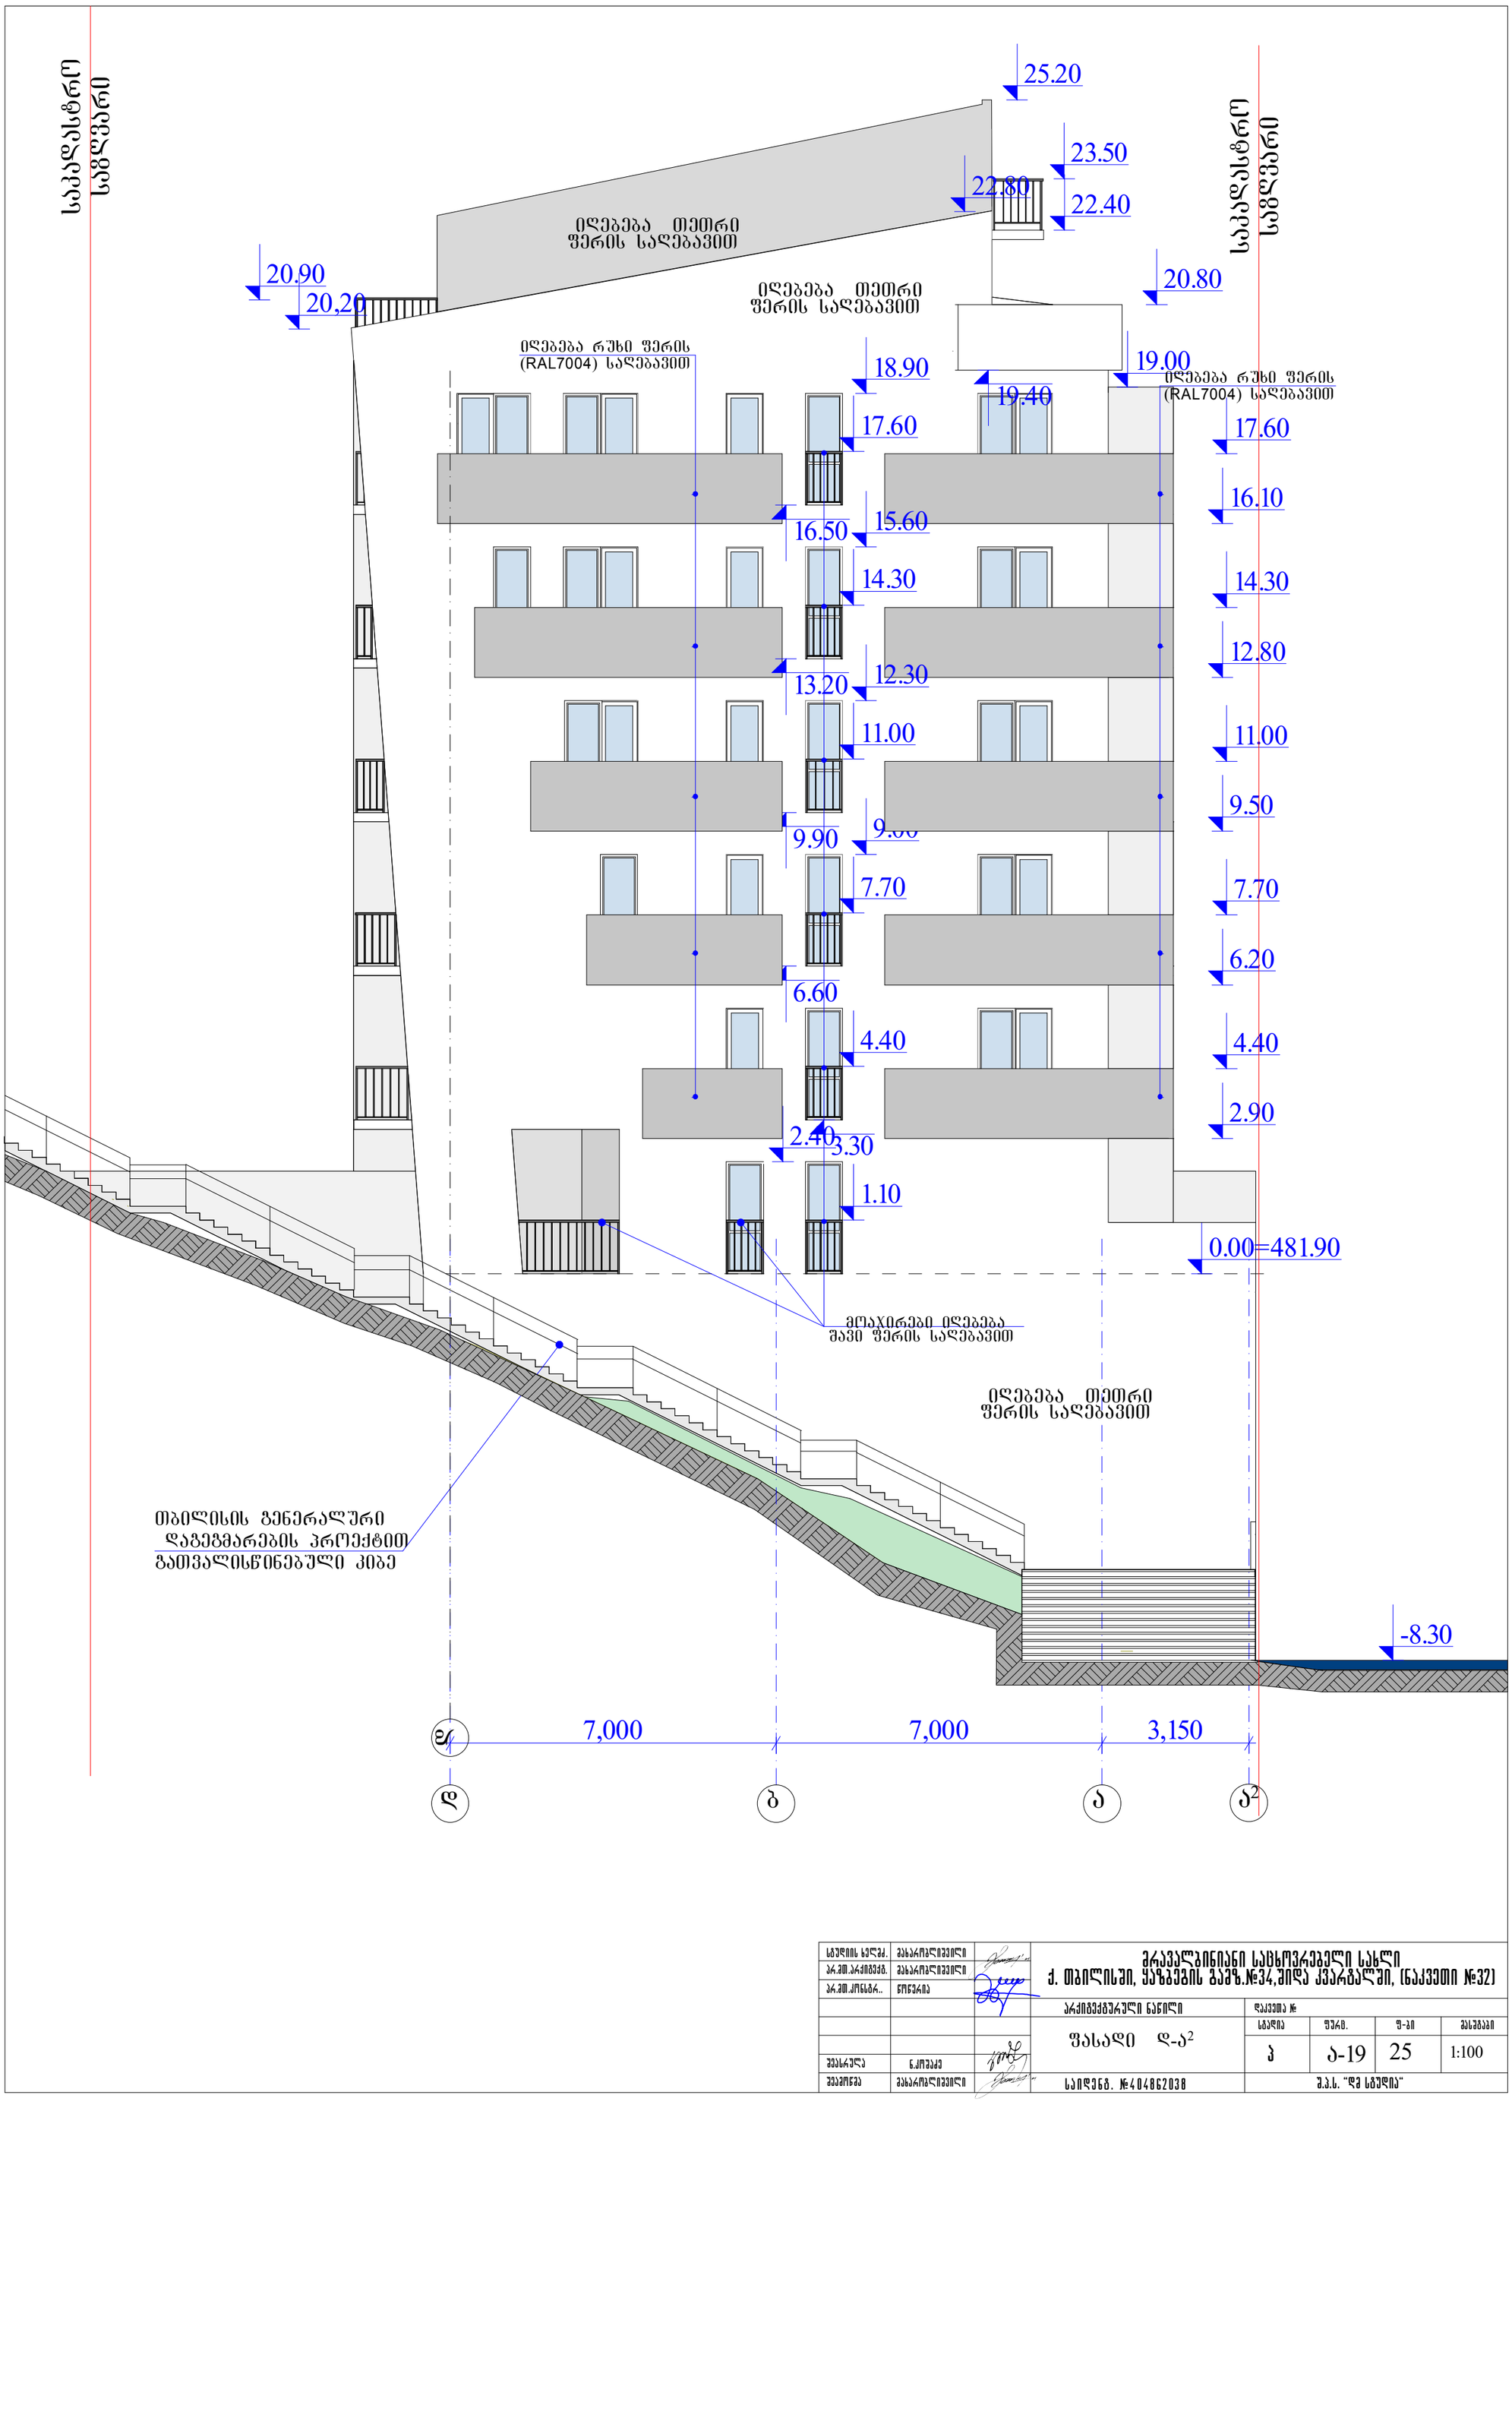

სპეციის ხელმძ.	გასპარიანი		მრავალბინიანი საცხოვრებელი სახლი ქ. თბილისში, ყაზბეგის გამზ.№34,შიდა კვარაულში, (ნაკვეთი №32)
არ.პმ.არქიტექტ.	გასპარიანი		
არ.პმ.კონსტრ..	წოწორია		
			არქიტექტურული ნაწილი — დაკვეთა №
			ფასადი დ-ა2 — სპეციალ: ა; ფურც.: ა-19; ფ-ბი: 25; მასშტაბი: 1:100
შემსრულ.	ნ.ქოჩაძე		
შემოწმ.	გასპარიანი		სიდიდე №404862038 — შ.პ.ს. "დმ სპეციალ"

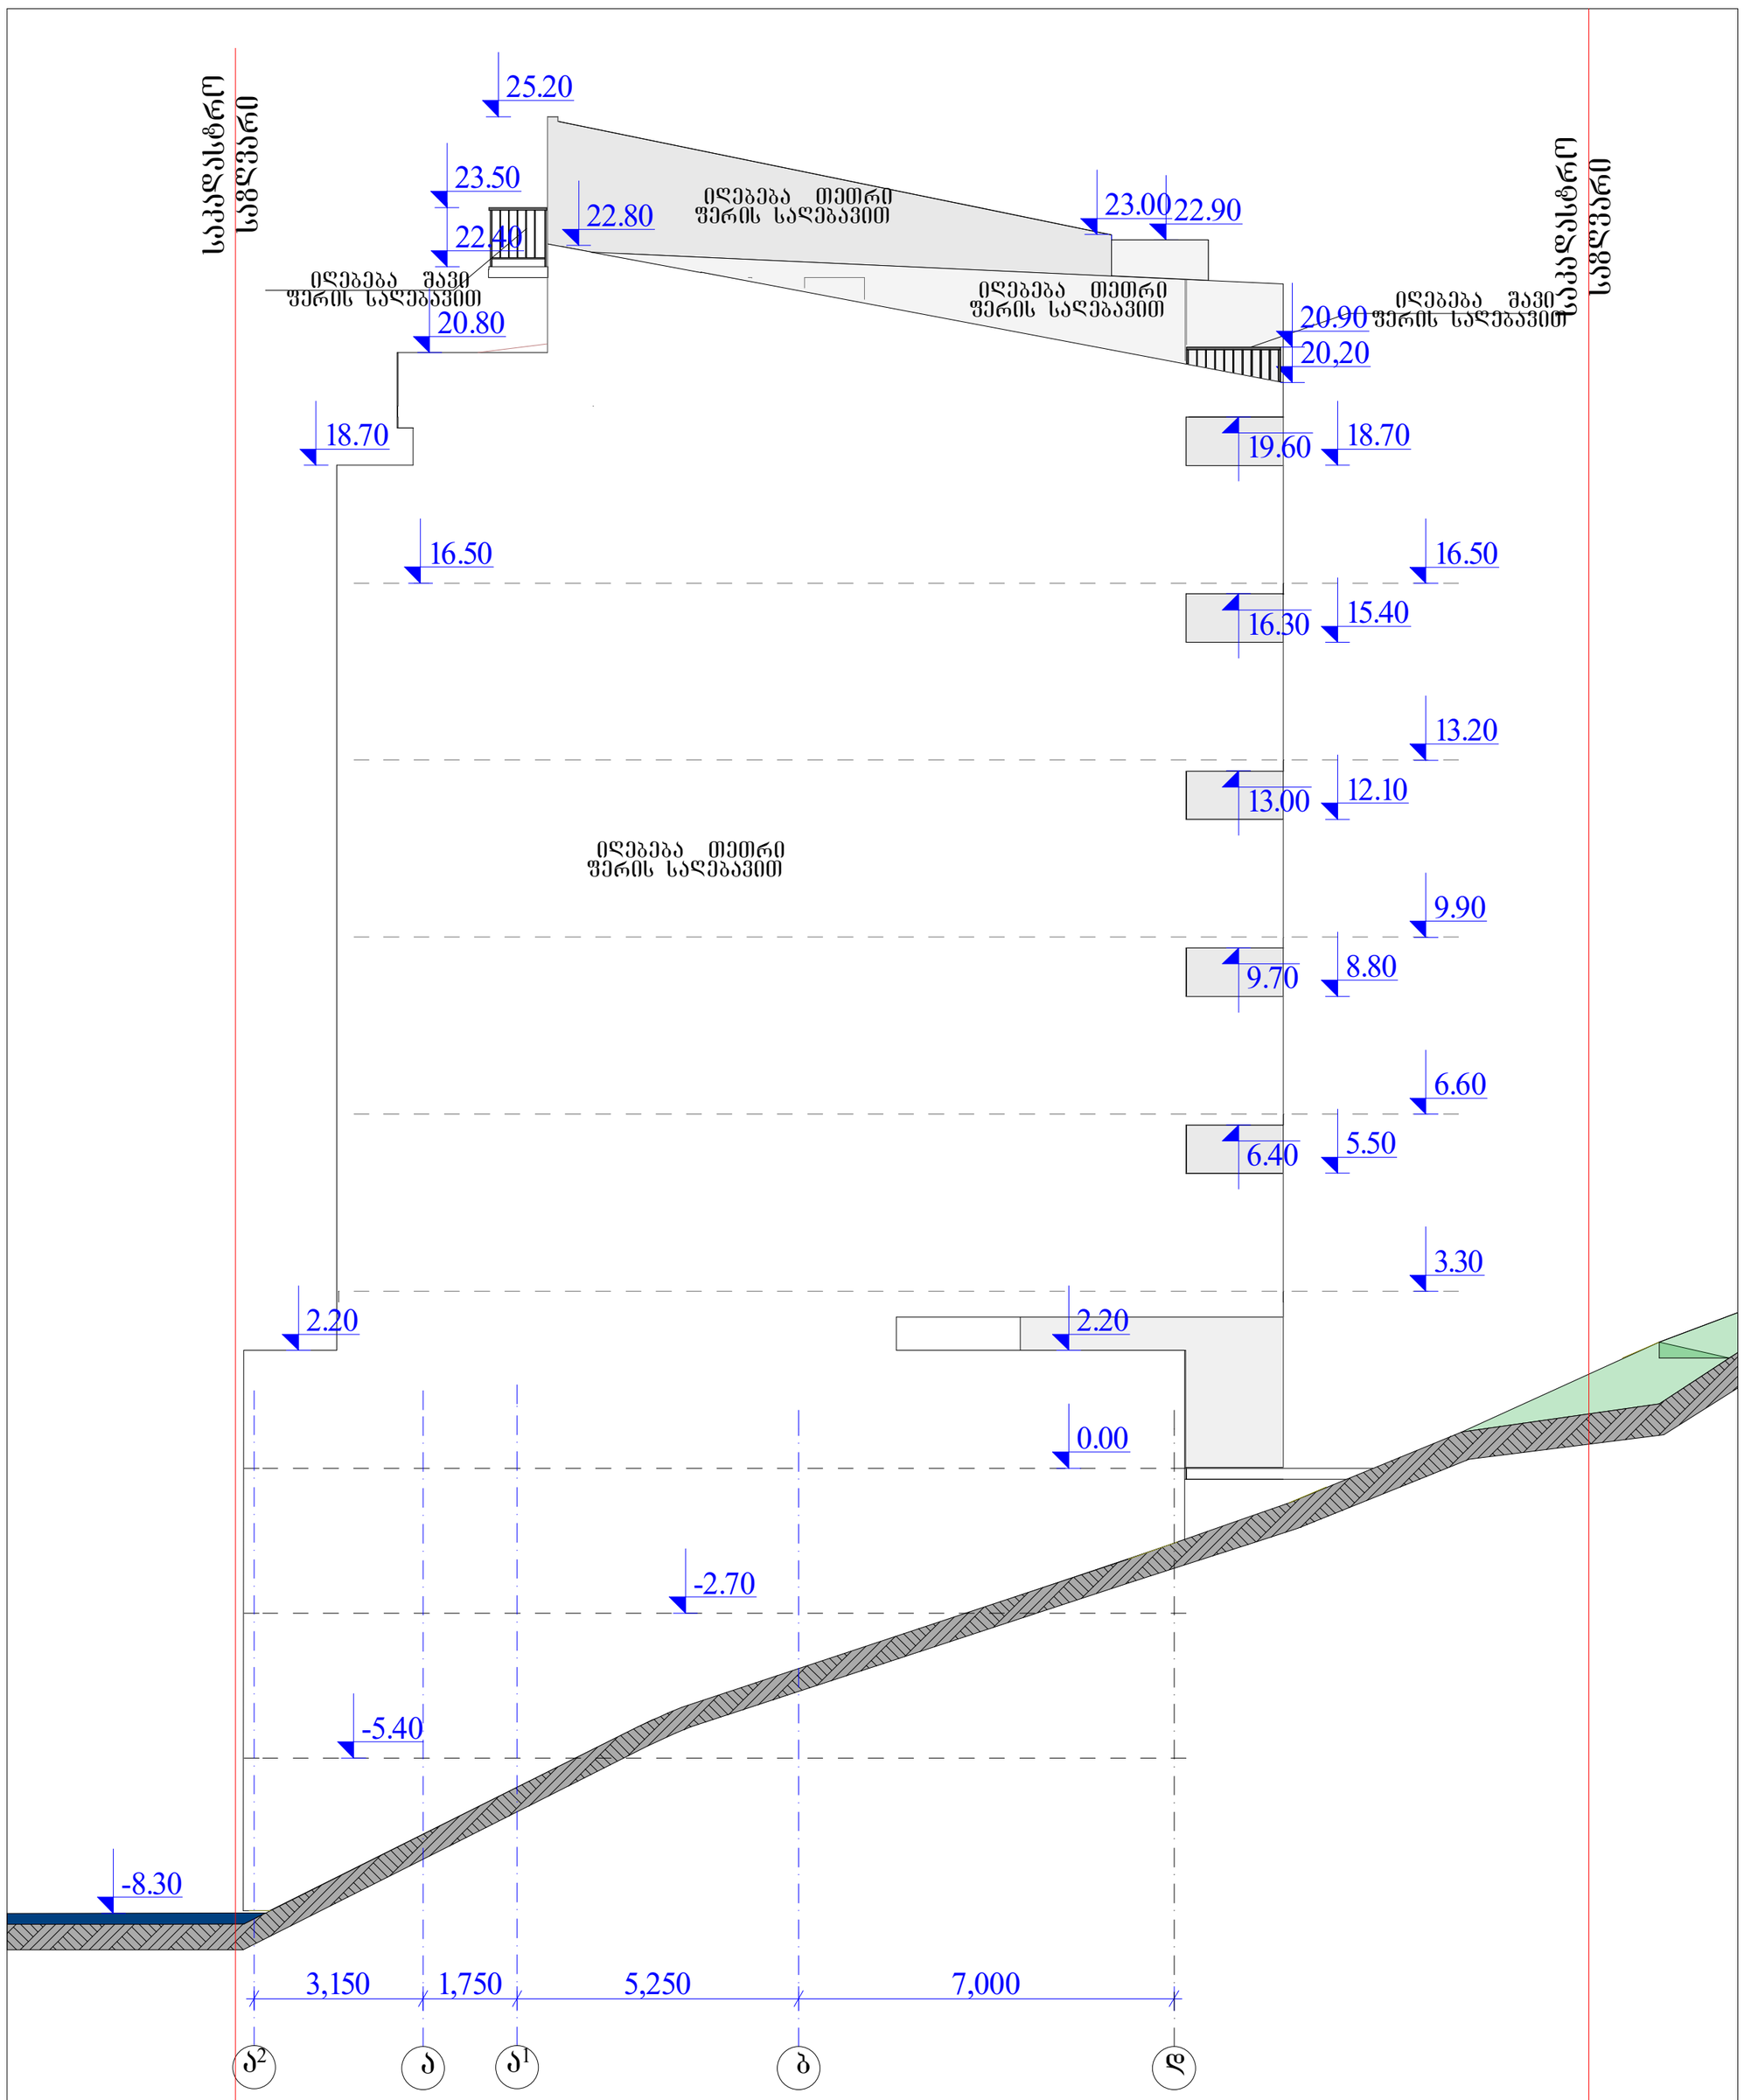

სპეციალ. ხელმძ.	გახარობელიანი		მრავალბინიანი საცხოვრებელი სახლი ქ. თბილისში, ყაზბეგის გამზ.№34,შიდა ქვარგალში, (ნაკვეთი №32)			
არქიტექტორი	გახარობელიანი					
არქიტექტორი	წოწვარია		არქიტექტურული ნაწილი	დაკვეთა №		
			ფასადი А2-Д	სპეციალ.	შეკვ.	ფ-ბი	მასშტაბი
				პ	ა-20	25	1:100
შემსრულა	ნ.ლორთქიფანიძე					
შემოწმა	გახარობელიანი		სანდვნ. №404862038	შ.პ.ს. "დმ სპეციალური"		