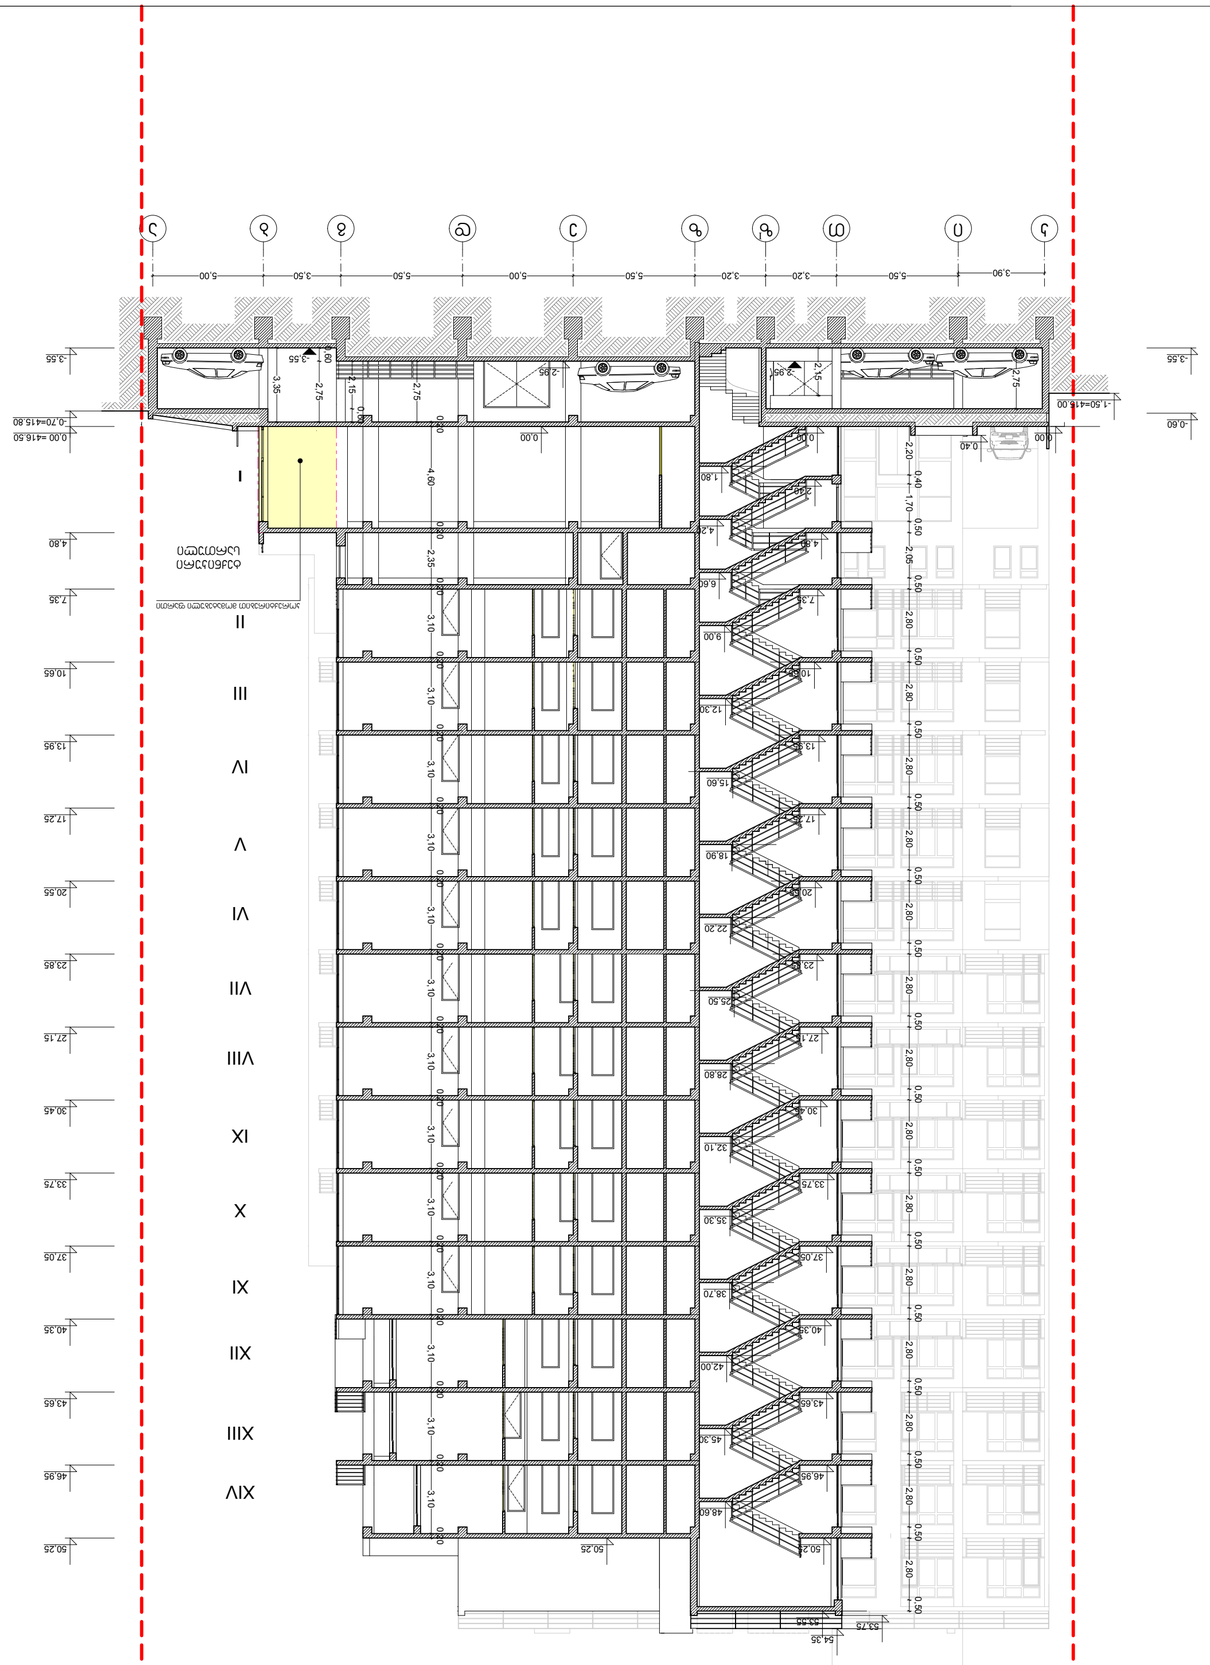

ვარიანტი 1/1

მ. 1 : 200

ფურცელი	A-2	ნახატის დასახელება	
		ნახატის №:	




ნახატის დასახელება:

ვარიანტი 1/1

ნახატის №:


ნახატის დასახელება		მასშტაბი	1:200
			ვარიანტი 1/1
ნახატის №:			
ფურცლების რაოდენობა		ფურცლის №	30
			J-24

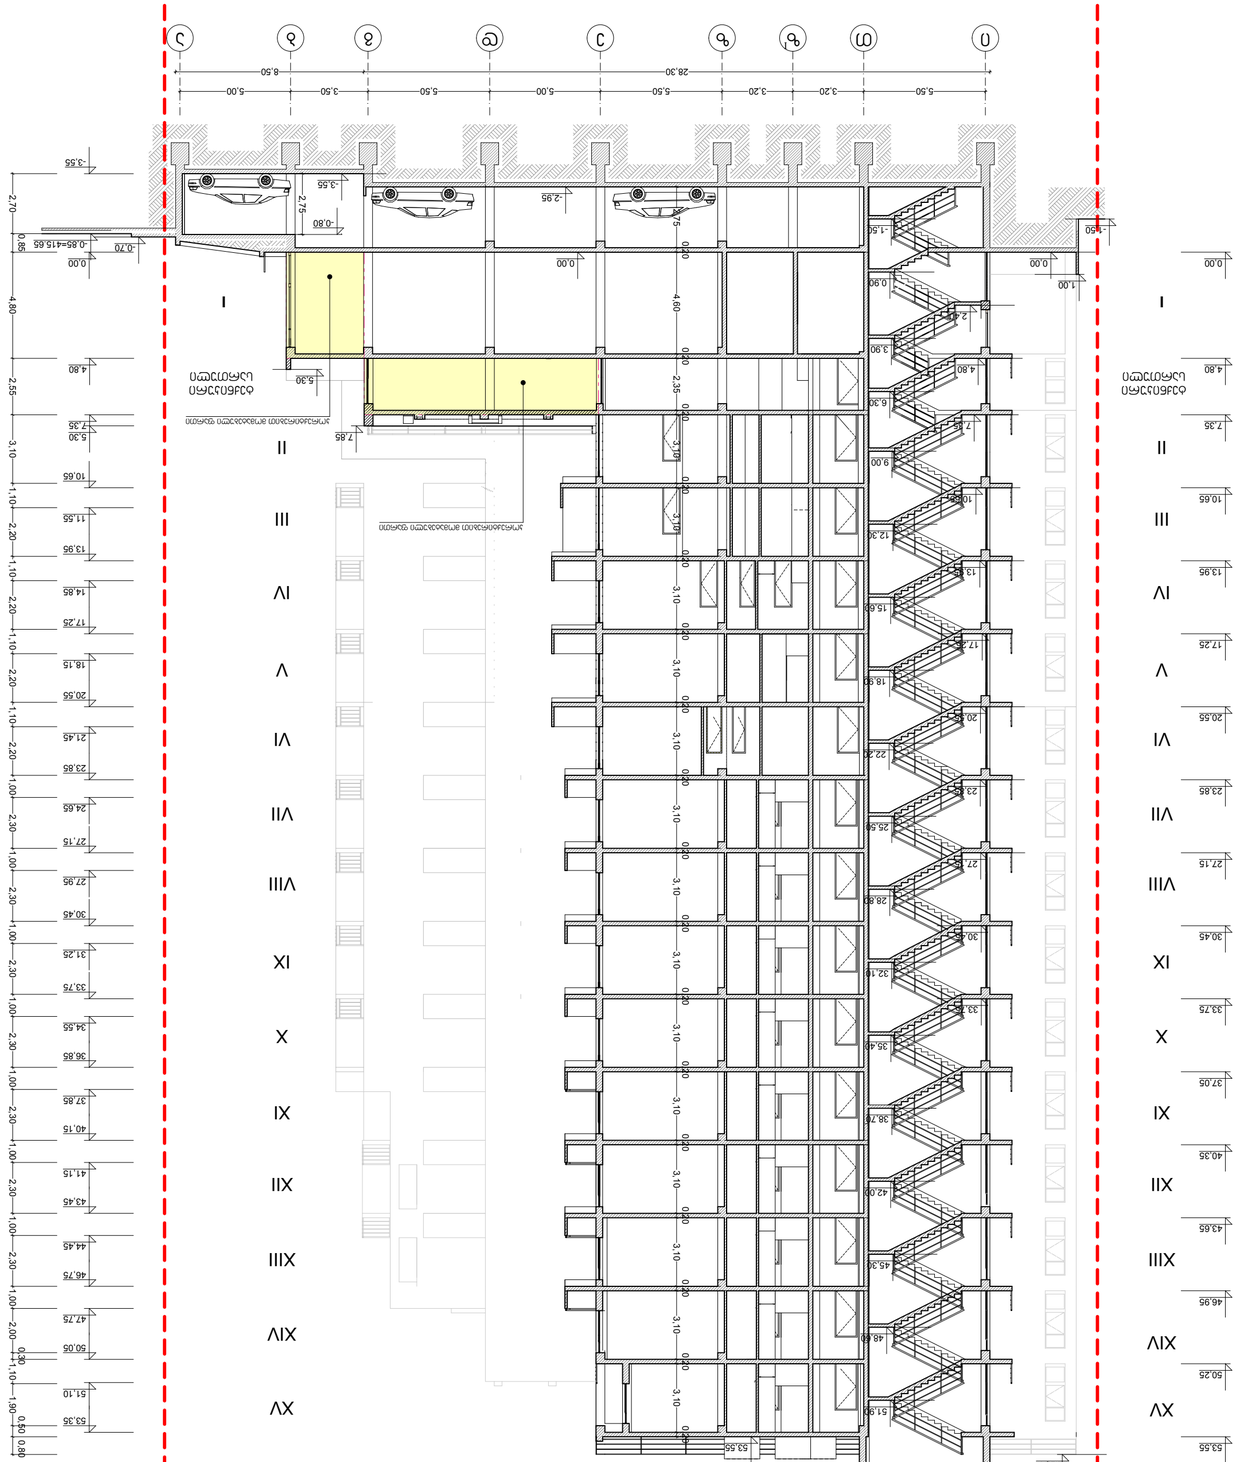








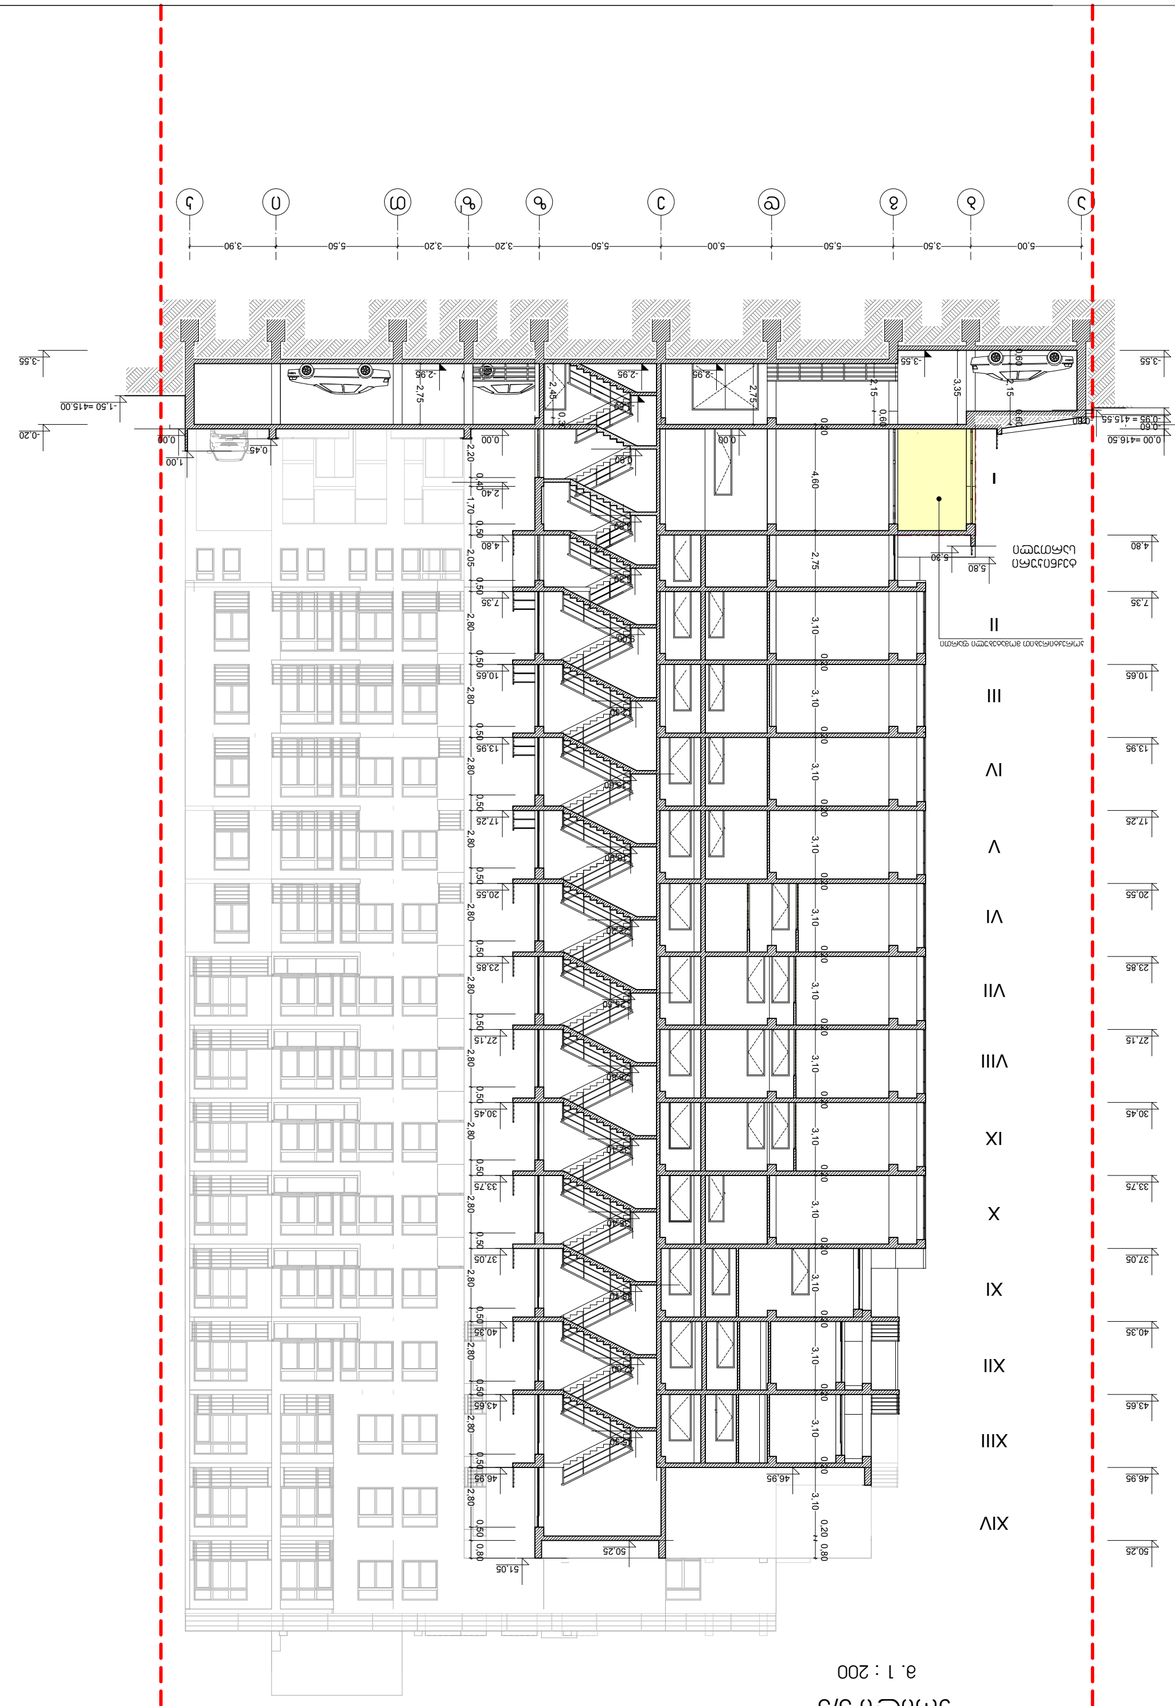


მ. 1 : 200

ცვლილების N	ცვლილების თარიღი	A-2	ნახატის N
			ნახატის დასახელება:
			ობიექტის მისამართი:
			ნახატის დასახელება
ავტორი	ხელმოწერა		ტექნიკური ზედამხედველობის განმახორციელებელი პირის (სახელი, გვარი) ხელმოწერა და ბეჭედი
			ტექნიკური ზედამხედველობის განმახორციელებელი პირის სერტიფიკატის N
			ავტორი
			ავტორის (ავტორების) სერტიფიკატის N
			ავტორის (ავტორების) ელ-ფოსტა, ტელეფონის N
			ავტორის (ავტორების) მისამართი
			ავტორის (ავტორების) სახელი, გვარი

ფორმატი	A4	210x297მმ
მასშტაბი	1:200	
ფურცლების რაოდენობა	30	J-26

ნახატის დასახელება და ტექნიკური ზედამხედველობის განმახორციელებელი პირის (სახელი, გვარი) ხელმოწერა და ბეჭედი


ობიექტის მისამართი




