გეგმა ნიშნულზე ± 0.00

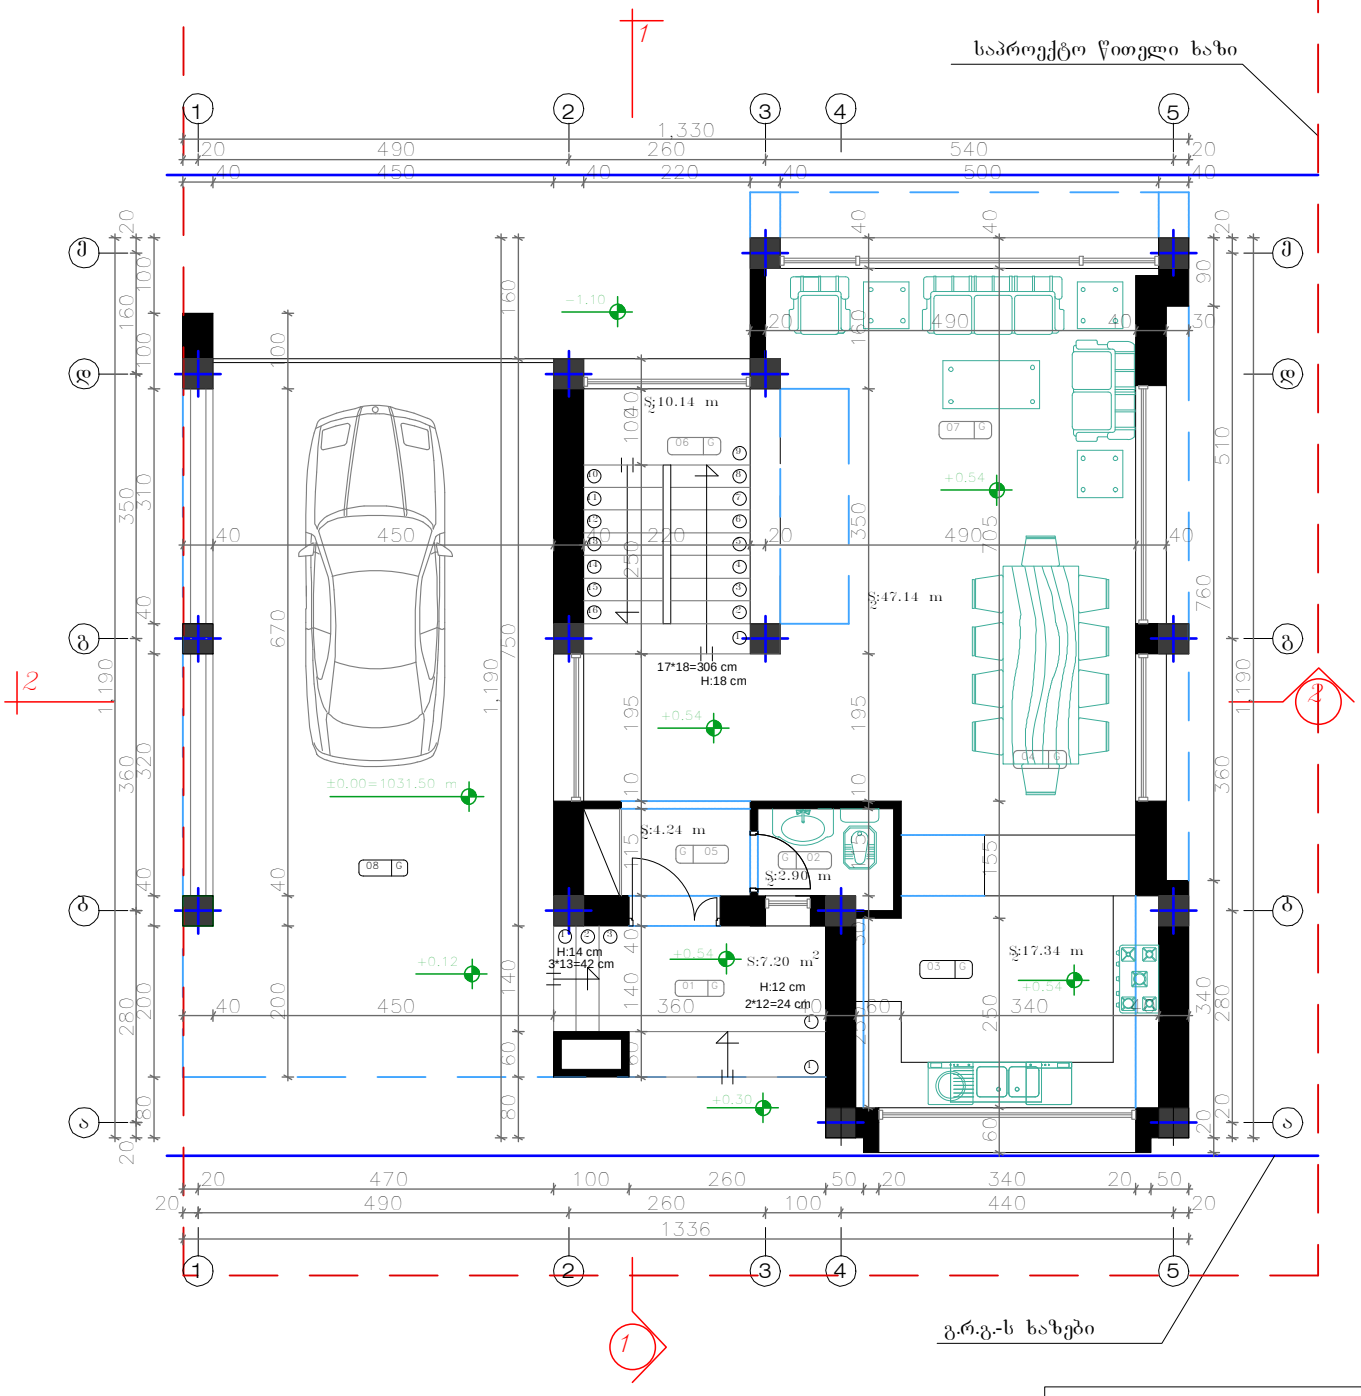

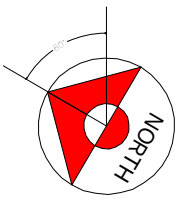

სართულის დასახელება	G 01 ოთახის ნომერი
(შემოსასვლელი ბაქანი)	G 01
(საპირფარეშო)	G 02
(სამზარეულო)	G 03
(სასადილო ოთახი)	G 04
(ჰოლი)	G 05
(კიბის უჯრედი)	G 06
(საერთო ოთახი)	G 07
(ავტოსადგომი)	G 08

შენიშვნა:
1. ±0.00=1034.70 მ ტოპოგადაღების მიხედვით

Karkia

დამკვეთი: შ.პ.ს "Sarafraz"

პროექტი: ინდ. საცხოვრებელი სახლების კომპლექსი (ს.ტაბახმელა) (ტიპი A,ა.კ.№11)

დასახელება:	მთარქიტექტორი:	დ. ტაბიზაღე	შემოწმა:	შ. ტაბიზაღე	ფრთული :	მასშტაბი:	ფორმატი:	პროექტის არქივის ნომერი:	თარიღი:	რეგ.	ფურც-ლი №:	ფურც. რაოდ:
გეგმა ნიშნულზე ± 0.00	ინტერიერი და ექსტერიერი :	შ.ბატონიშვილ	დაამტკიცა:	დ. ტაბიზაღე	სმ	1:100	A4		13/07/13	03	5	13

გეგმა ნიშნულზე 3.60-4.14

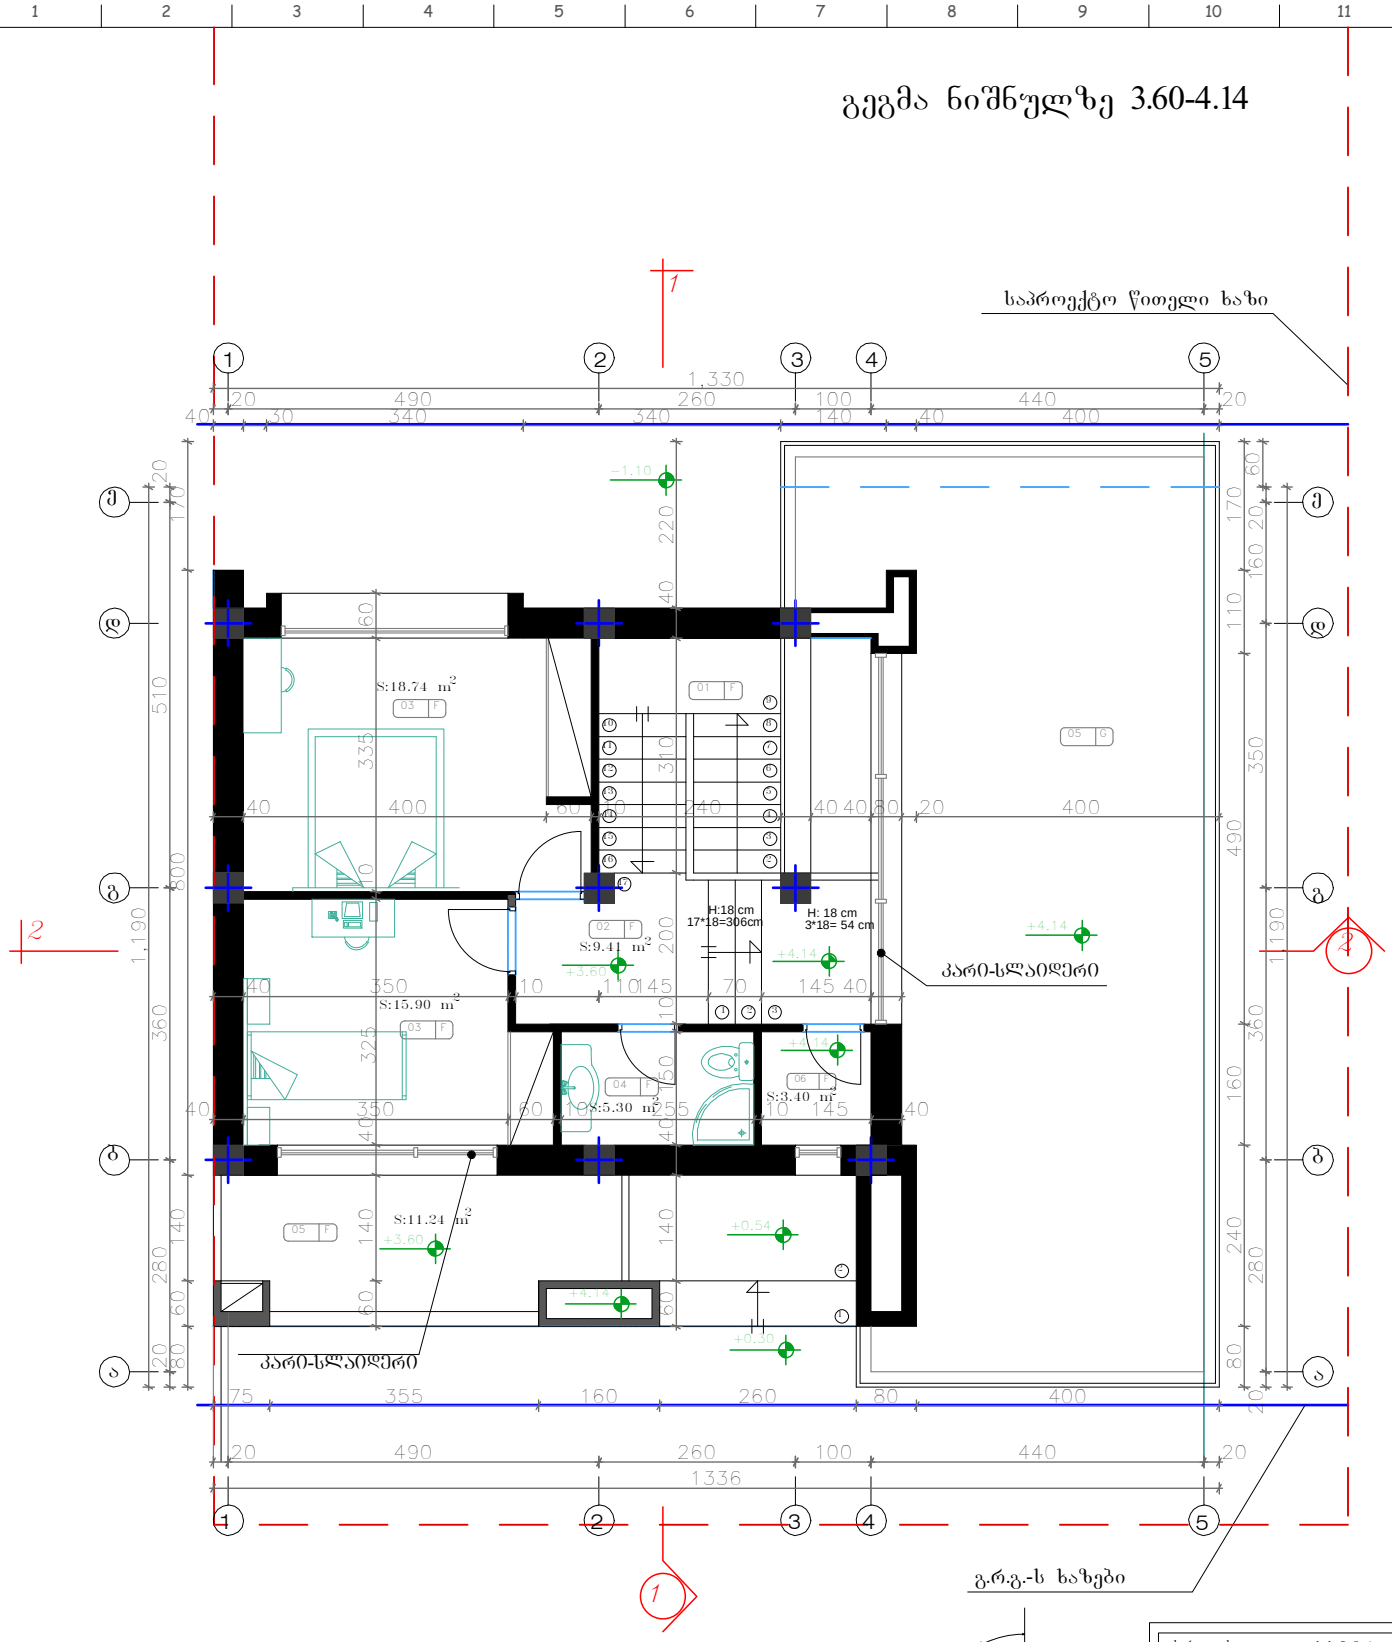

შენიშვნა:

1. ±0.00=1034.70 მ ტოპოგადაღების მიხედვით

| | | |

სახურავის გეგმა

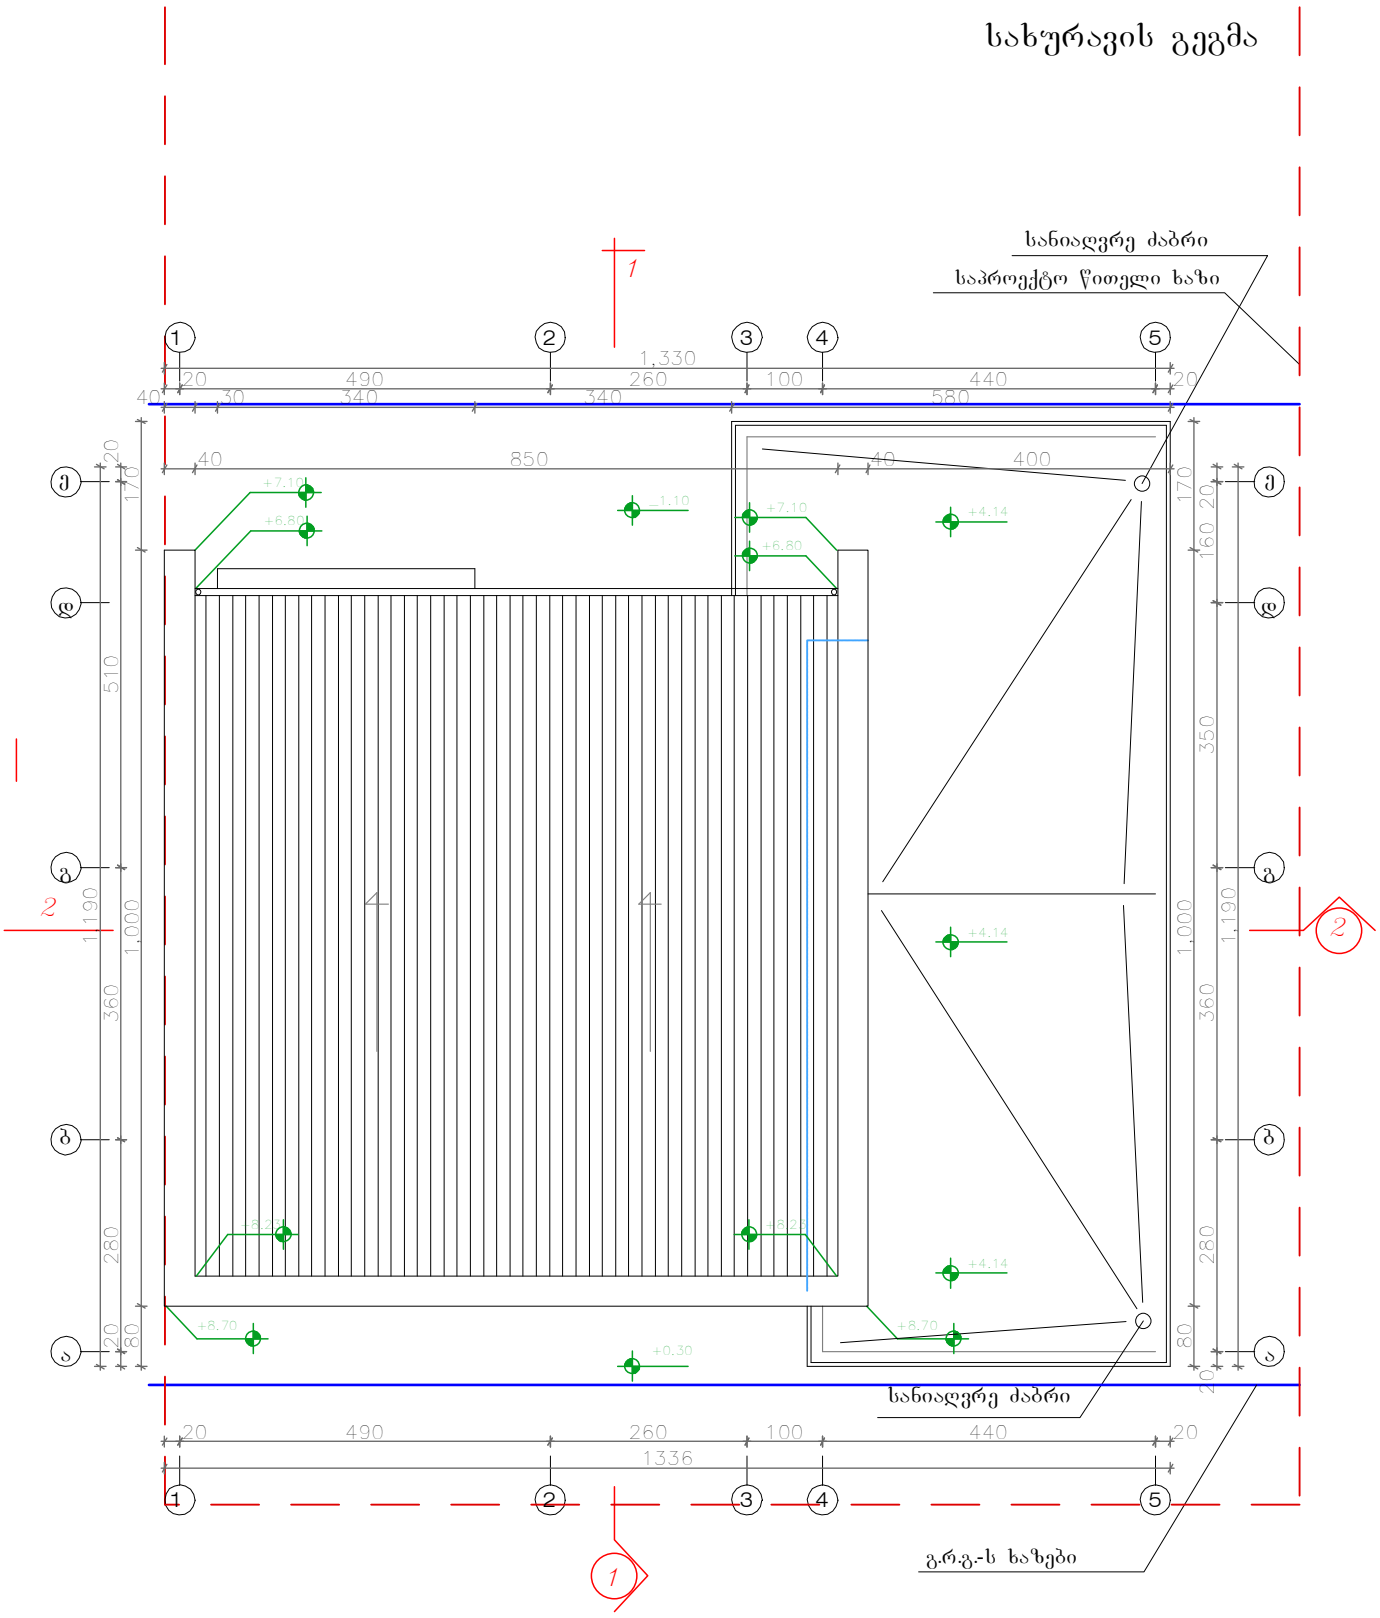

შენიშვნა:

1. ±0.00=1034.70 მ ტოპოგადაღების მიხედვით

| | | |