ჭრილი 1-1

შენიშვნა:

1. ±0.00=1034.70 მ ტოპოგადაღების მიხედვით

დასახელება:	შ.პ.ს "Sarafraz"
ტიპიური სართულის გეგმა	
ფასადების ხედები	
ჭრილები	
ფასადების ფრაგმენტები	
ინტერიერის ფრაგმენტები	
დასახელება:	ჭრილი 1-1
ავტორი:	ა. ტაბიაძე
დამხმარე:	ზ. ტაბიაძე
შემსრულებელი:	ზ. ტაბიაძე
ფორმატი:	A4
მასშტაბი:	1:100
ფურცლების რაოდენობა:	13
ფურც. №:	12
რედ.	03
თარიღი:	13/07/13

ჭრილი 2-2

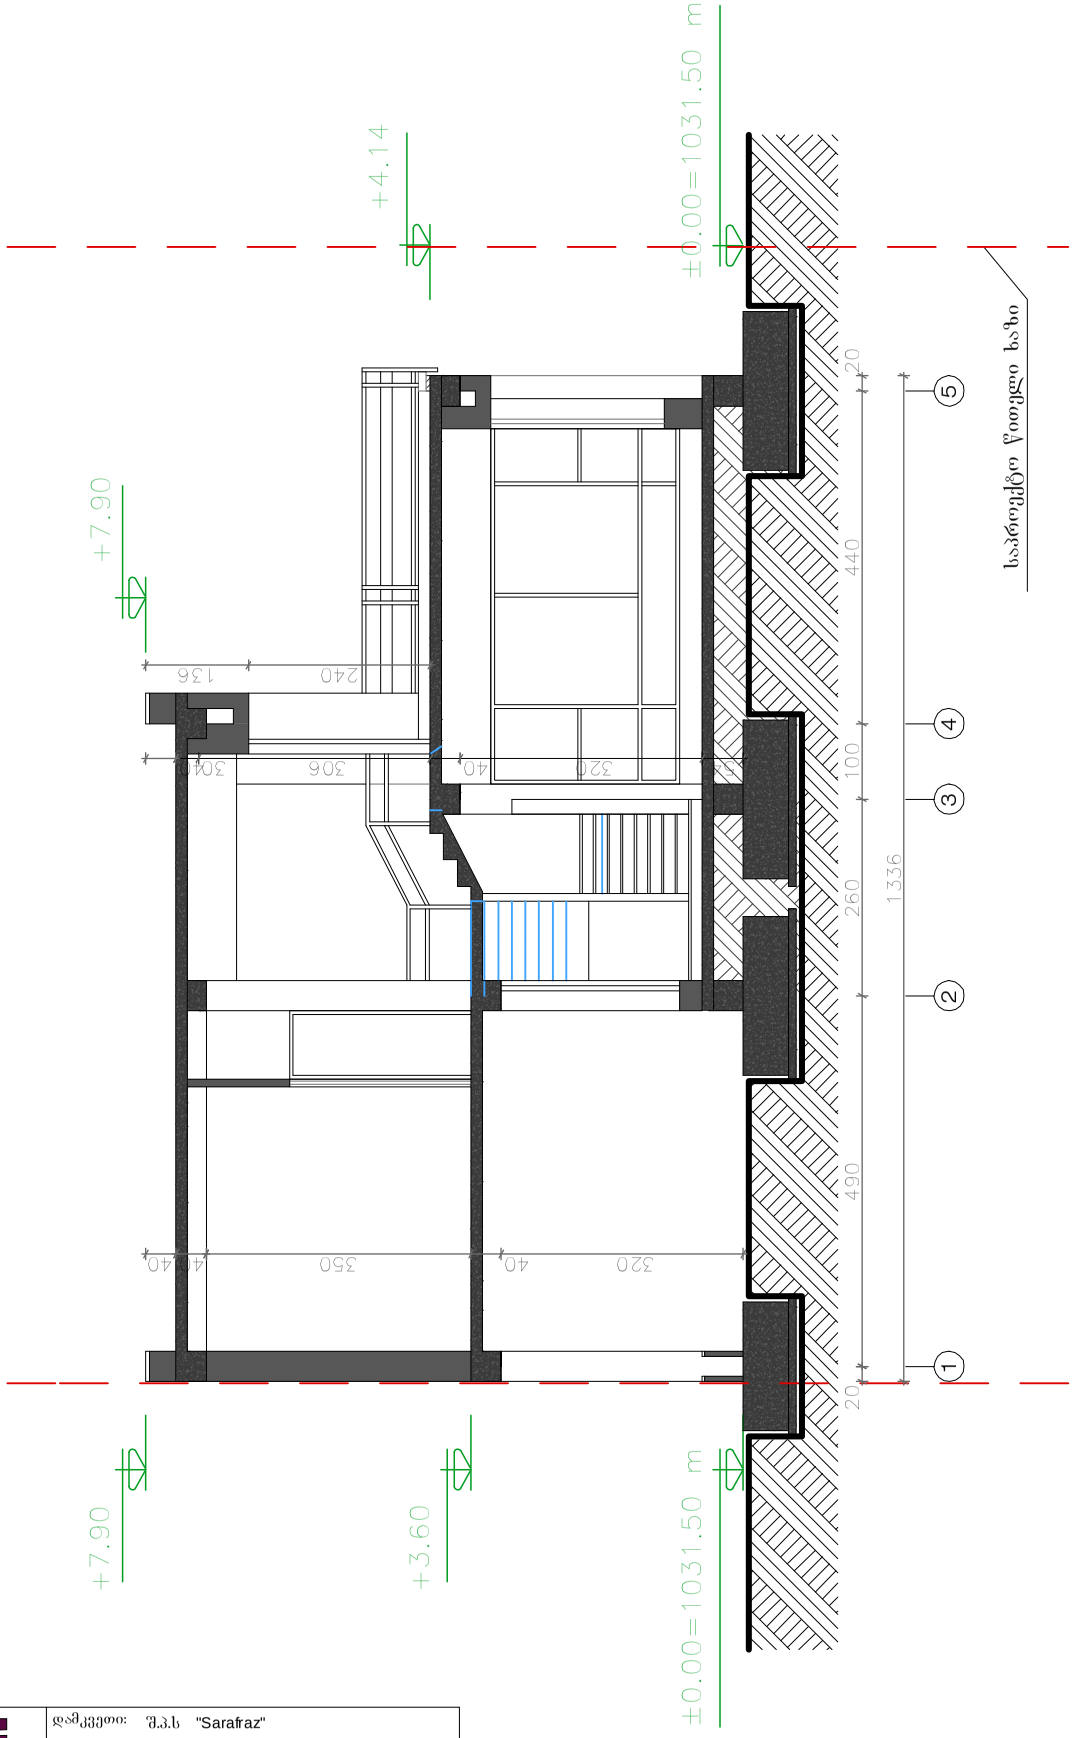

შენიშვნა:

Karkia	დამკვეთი: შ.პ.ს "Sarafraz"														
	პროექტი: ინდ. საცხოვრებელი სახლების კომპლექსი (სტაბახმელა) (ტიპი A,ნაკვ.№11)														
დასახელება: ჭრილი 2-2	მთ.არქიტექტორი:	დ. ტაბიძე	შემოწმა	შ. ტაბიძე	ფურცლები : სმ	მასშტაბი: 1:100	ფორმატი: A4	პროექტის არქივის ნომერი:		13/07/13	რევ. 03	ფურც.№: 13	ფურც. რ-ბა: 13		
	ინჟინერი და კონსტრუქტორი :	შთაბეჭდილ	დამტკიცა	დ. ტაბიძე											