გეგმა ნიშნულზე ± 0.00

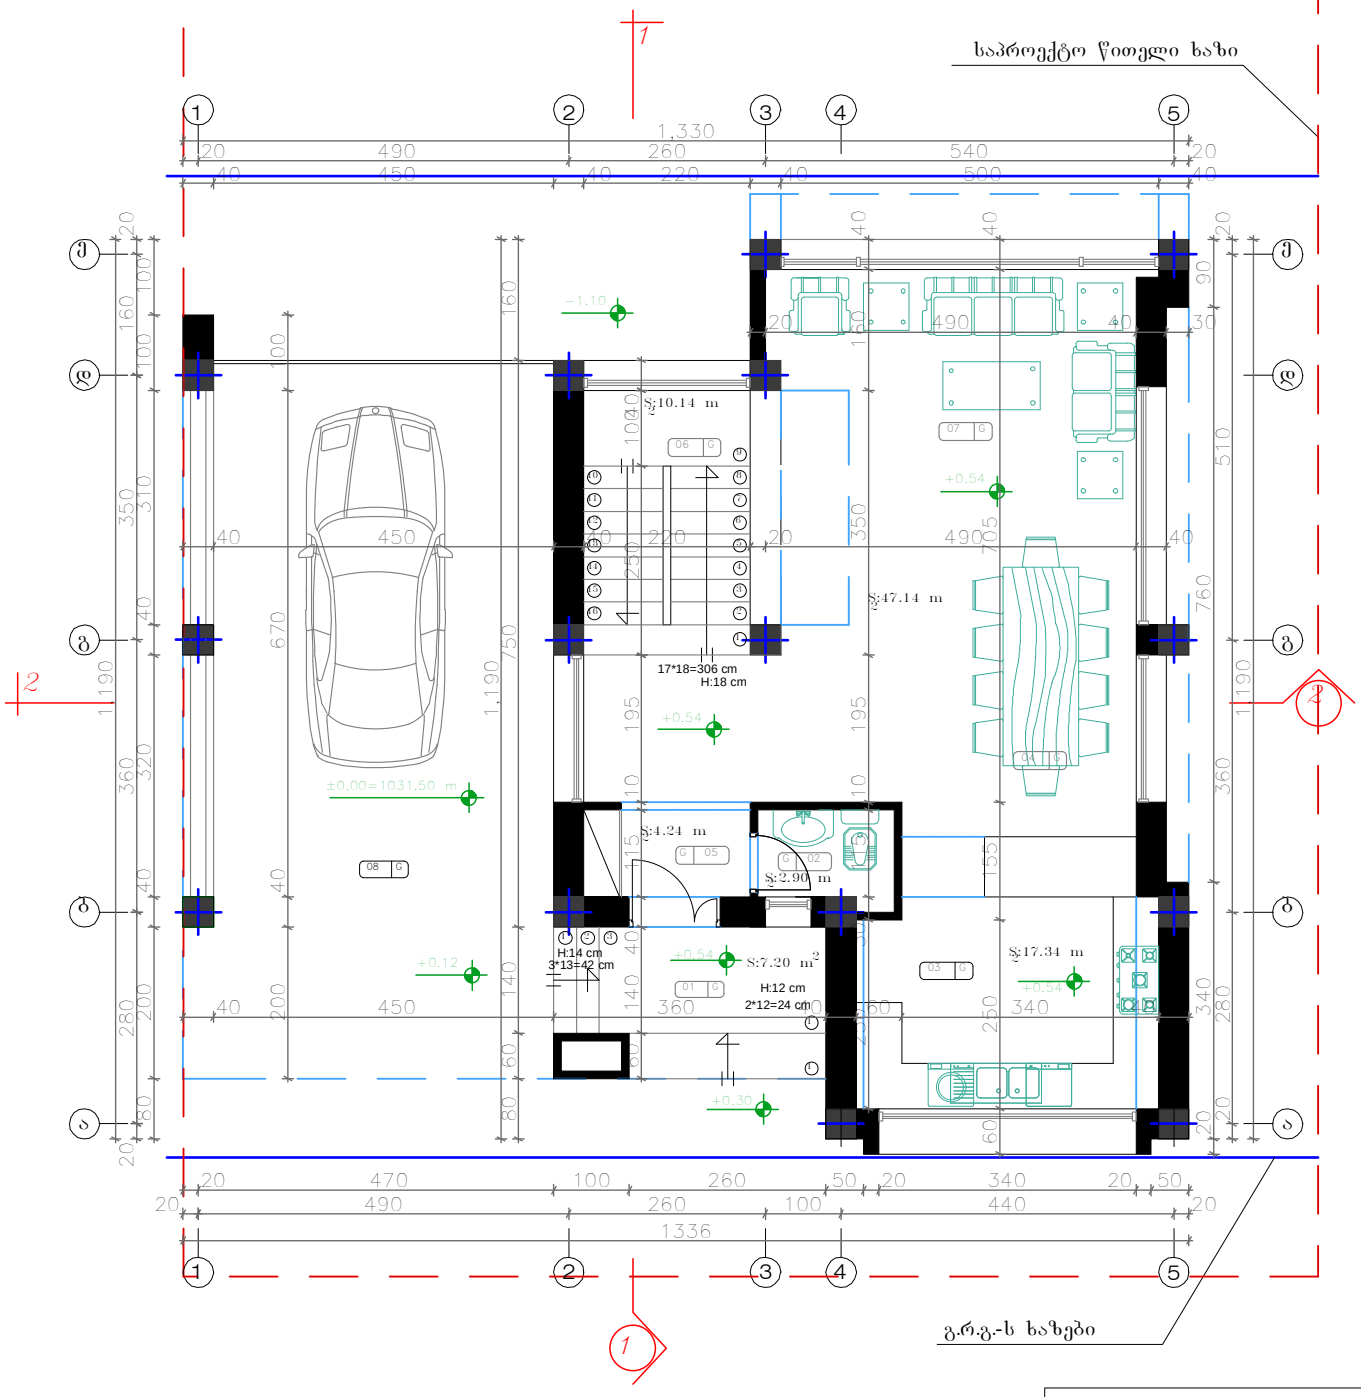

(შემოსასვლელი ბაქანი)	G 01
(საპირფარეშო)	G 02
(სამზარეულო)	G 03
(სასადილო ოთახი)	G 04
(ჰოლი)	G 05
(კიბის უჯრედი)	G 06
(საერთო ოთახი)	G 07
(ავტოსადგომი)	G 08

სართულის დასახელება G 01 ოთახის ნომერი

შენიშვნა:

1. ±0.00=1034.70 მ ტოპოგადაღების მიხედვით

Karkia	დამკვეთი: შ.პ.ს "Sarafraz"														
	პროექტი: ინდ. საცხოვრებელი სახლების კომპლექსი (ს.ტაბახმელა) (ტიპი A,ნაკ.№21)														
დასახელება: გეგმა ნიშნულზე ± 0.00	მთ.არქიტექტორი:	დ. ტაბიზაძე	შემოწმა:	შ. ტაბიზაძე	ფურცელი :	სართული :	მასშტაბი:	ფორმატი:	პროექტის არქივის ნომერი:	თარიღი:	რევ.	ფურც-ლი №:	ფურც. რ-ბა:		
	ინტერიერი და უსტერიერი :	შ.ბატონყარ	დამტკიცა:	დ. ტაბიზაძე		სქ	1:100	A4		13/07/13	03	5	13		

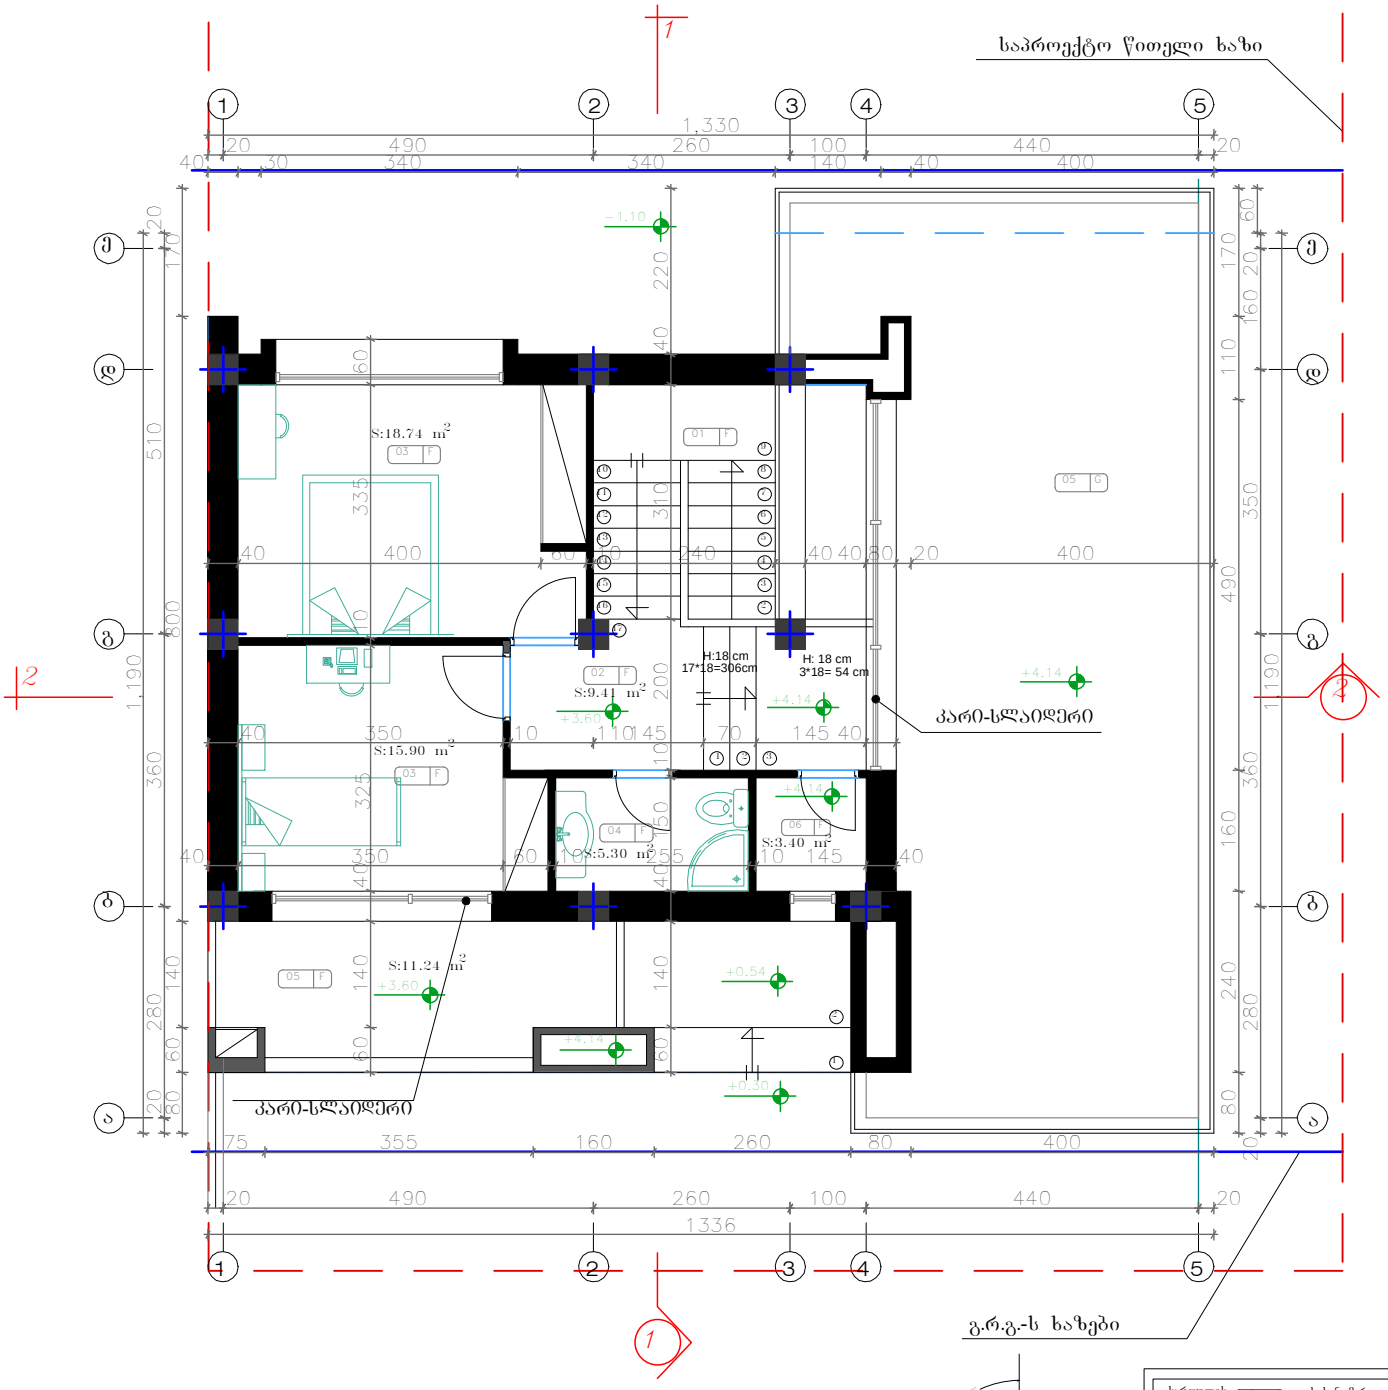

60 335 10 325 40 140 60

40 310 200 10 150 40 140 60

40 400 60 10 240

40 350 10 110 40

350 60 10 255 10 145 40

40 20 400

75 355 160 260 80 400 220

40

145 70 145

40 80

40 30 340 340 140 40 400

170 110 490 160 240 80

60

170 800 140 60 80

1,190

20 490 100 440 20

1336

280

1,190

20

20 490 260 100 440 20

20 160 350 360
20 280 360 510 20

1,330
260

60°

+3.60

+4.14

+3.60

+4.14

+4.14

+0.54

+0.30

- 1.10

A

1 2 3 4 5 6 7 8 9 10 11

B

C

D

E

F

G

H

I

J

K

L

M

1 2 3 4 5 6 7 8 9 10 11

A

B

C

D

E

F

G

H

I

J

K

L

M

01 F

02 F

03 F

03 F

04 F

05 F

05 G

06 F

+4.14

1

2

1

2

H:18 cm
17*18=306cm

2

3

4

5

6

7

8

9

16

15

14

13

12

11

10

17

1 2 3

H: 18 cm
3*18= 54 cm

1

2

S:18.74 m

S:15.90 m

S:9.41 m

S:5.30 m S:3.40 m

S:11.24 m

2

2

2

2 2

2

NORTH

კარი-სლაიდერი

კარი-სლაიდერი

(დამხმარე ოთახი)

F

F

F

F

F

01

05

02

03

04

F 01

(აივანი)

(საძინებელი)

(კიბის უჯრედი)

(სააბაზანო)

(დერეფანი)

სართულის
დასახელება

ოთახის ნომერი

(დამხმარე ოთახი) F 05

ინტერიერი და
ექსტერიერი :

მთ.არქიტექტორი:

Kark a

დამკვეთი:

ინდ. საცხოვრებელი სახლების კომპლექსი
(ს.ტაბახმელა)

პროექტი:

13/07/13

დასახელება: პროექტის არქივის ნომერი: თარიღი: რევ.

დაამტკიცა: 03

შეამოწმა: ერთეული : მასშტაბი: ფორმატი: ფურ.-ლი #: ფურც. რ-ბა:

S.matinfar

d. tahizade

გეგმა ნიშნულზე 3.60-4.14 სმ 1:100 A4 6

შ.პ.ს "შარაფრაზ"

S. tahizade

d. tahizade

(ტიპი A,ნაკვ.#21)

13

გეგმა ნიშნულზე 3.60-4.14

1. ±0.00=1034.70 მ ტოპოგადაღების მიხედვით

შენიშვნა:

1 2 3 4 5

1 2 3 4 5

e

b

a

d

g

e

b

a

d

g

საპროექტო წითელი ხაზი

გ.რ.გ.-ს ხაზები

სახურავის გეგმა

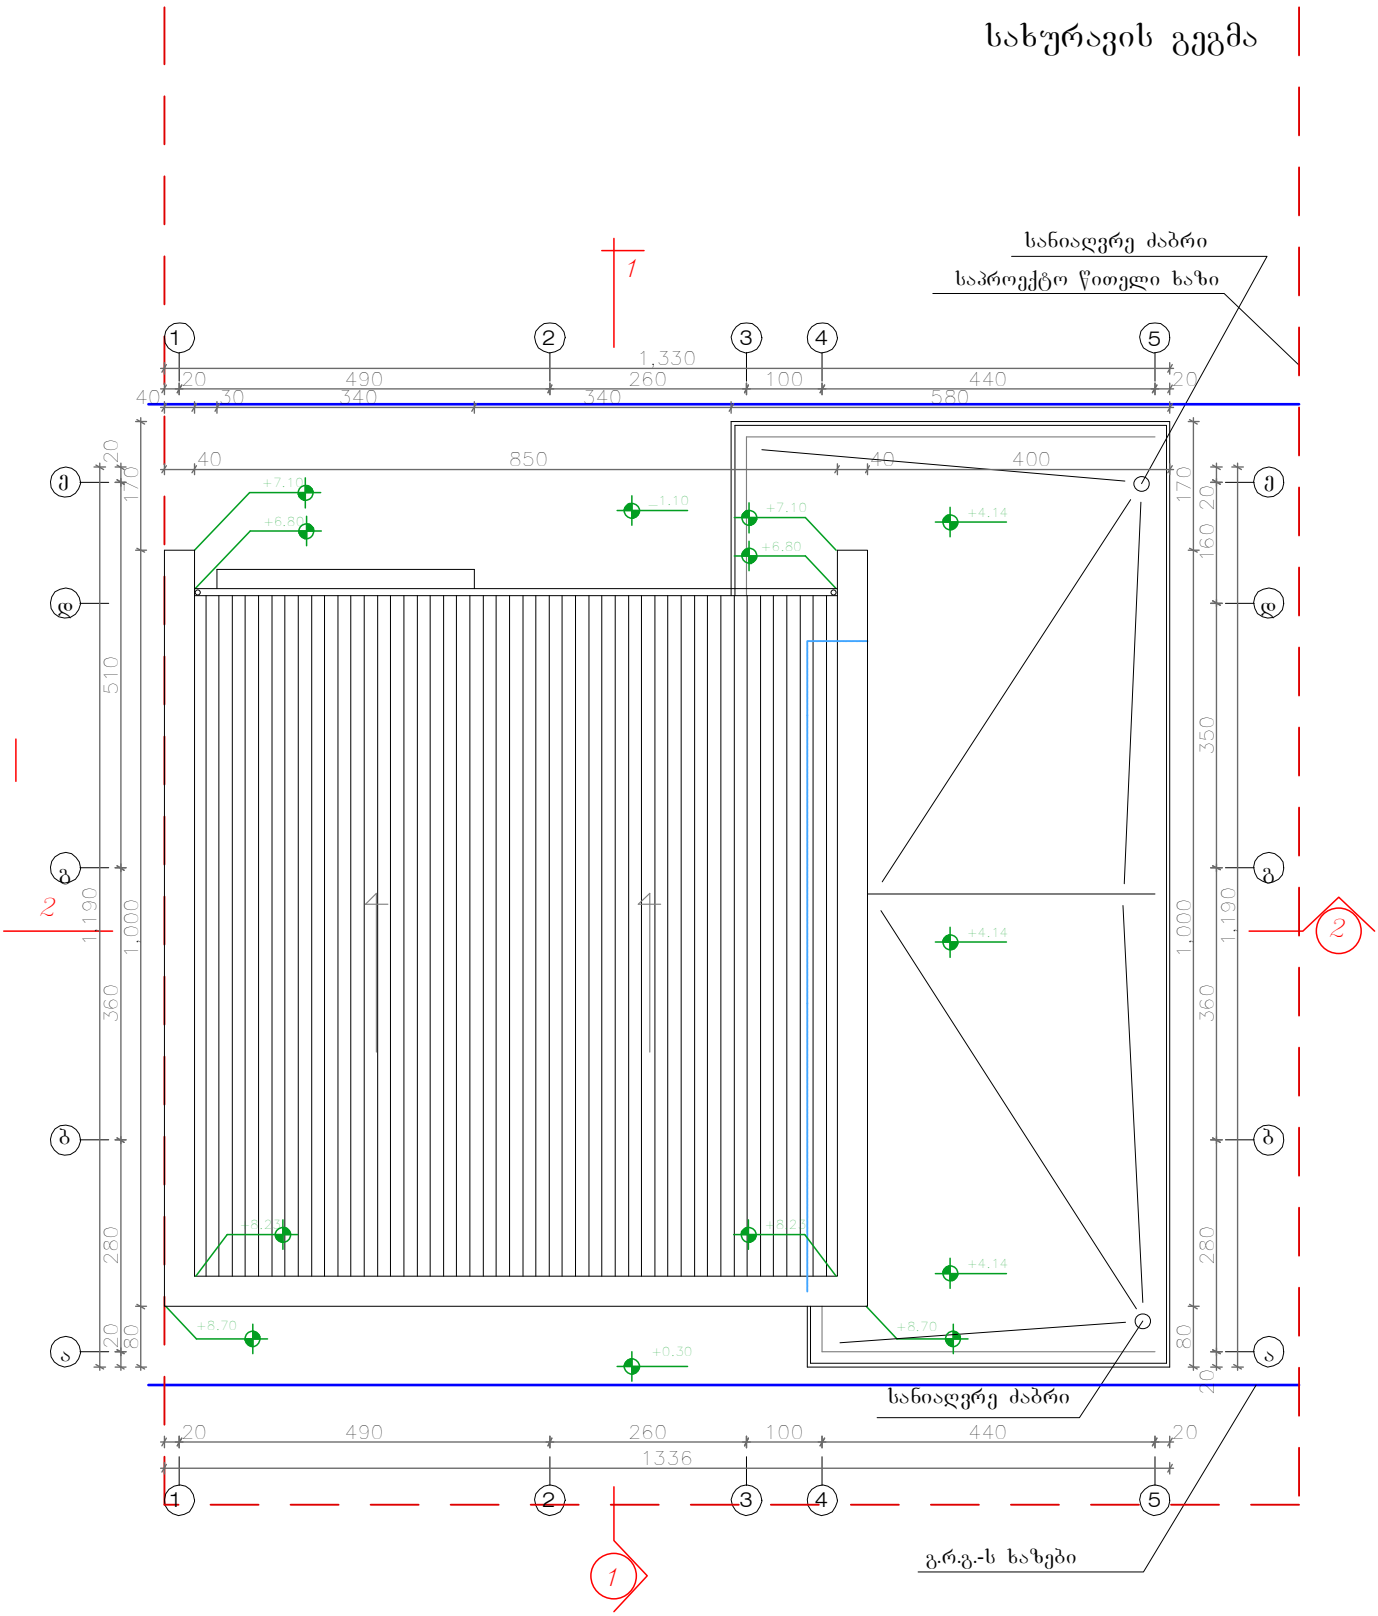

შენიშვნა:

1. ±0.00=1034.70 მ ტოპოგადაღების მიხედვით

Karkia		დამკვეთი: შ.პ.ს "Sarafraz"																			
		პროექტი: ინდ. საცხოვრებელი სახლების კომპლექსი (ს.ტაბახმელა) (ტიპი A,ნაკვ.№21)																			
დასახელება: სახურავის გეგმა		მთ.არქიტექტორი:	დ. ტაბიზაძე	შეამოწმა:	შ. ტაბიზაძე	ურთულები :	სმ	მასშტაბი:	1:100	ფორმატი:	A4	პროექტის არქივის ნომერი:		თარიღი:	13/07/13	რევ.	03	ფურ.-ლი №:	7	ფურც. რ-ბა:	13
		ინტერიერი და უსტეროები :		შმატინფარ		დაამტკიცა:	დ. ტაბიზაძე														