ჭრილი 1-1

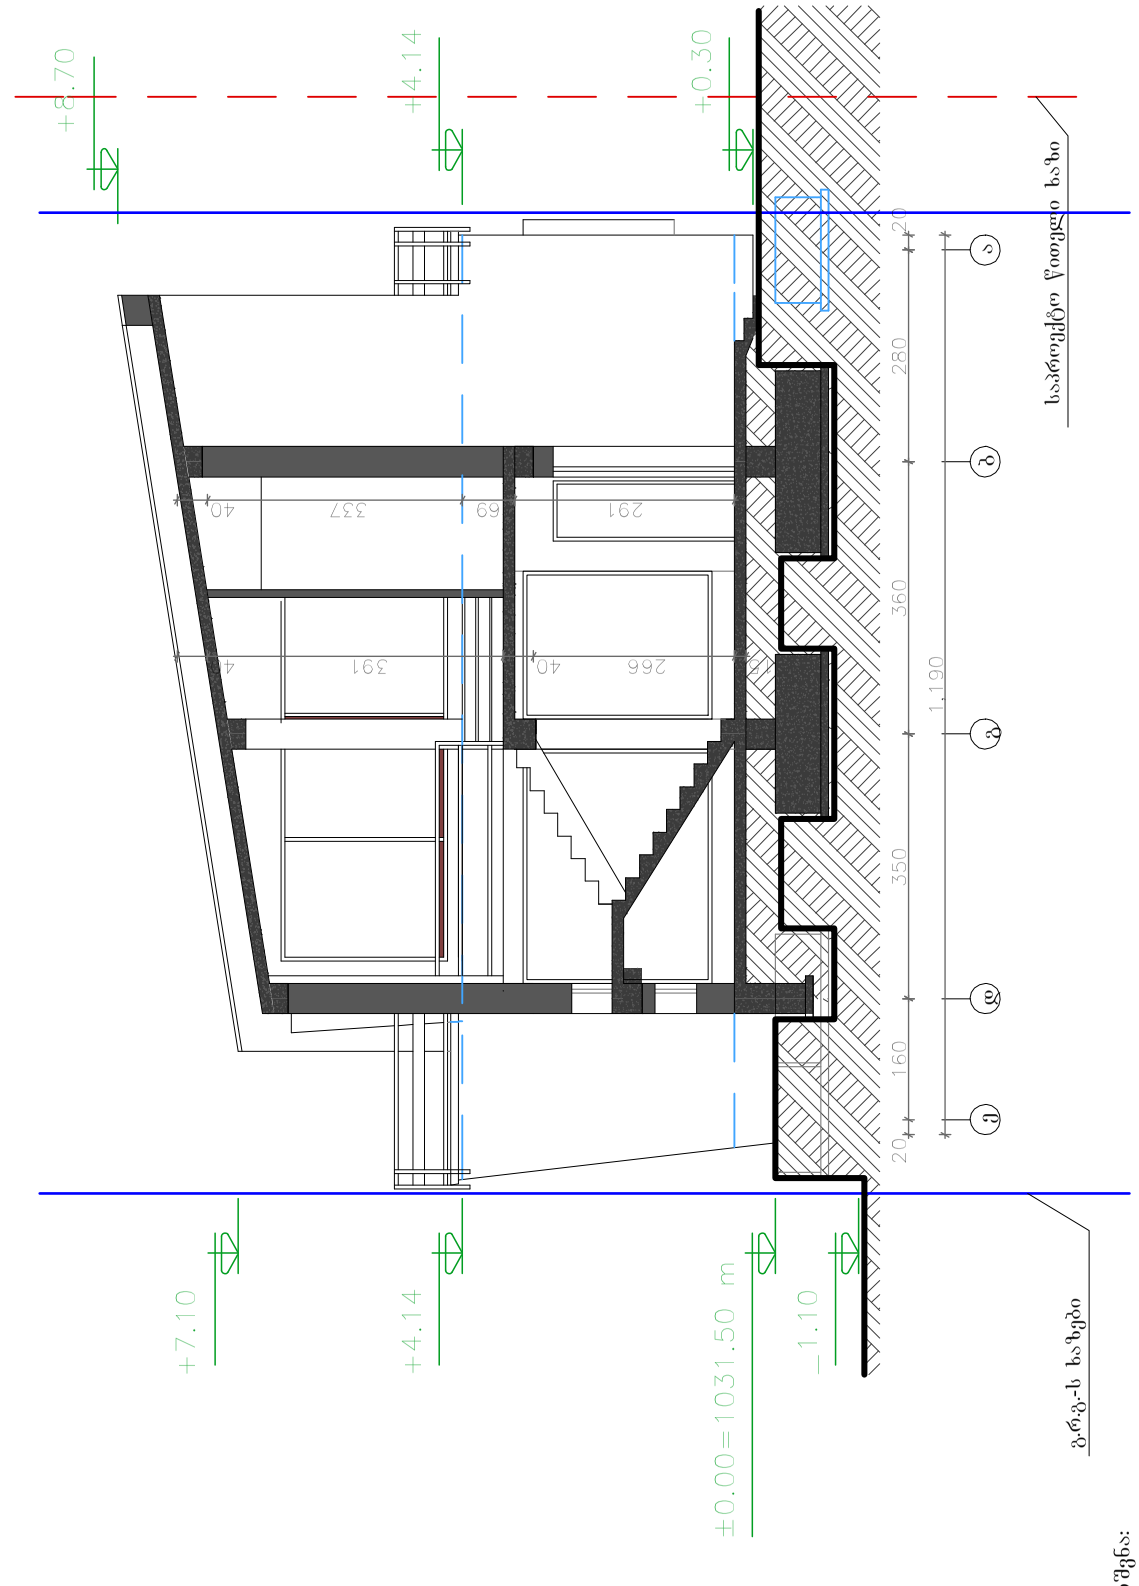

შენიშვნა:
1. ±0.00=1034.70 მ ზღვის დონიდან

Karkia		დამკვეთი: შ.პ.ს "Sarafraz"													
		პროექტი: ინდ. საცხოვრებელი სახლების კომპლექსი (ს.ტაბახმელა) (ტაიმ A,ნაკვ№21)													
დასახელება: ჭრილი 1-1		მთ.არქიტექტორი: ტაბიზაძე	შემოწმა:	შ. ტაბიზაძე	პროექტი:	ს/ფ	მასშტაბი:	1:100	ფორმატი:	A4	პროექტის არქივის ნომერი:	13/07/13	რევ	03	ფურც-ლი №:	12	ფურც რაოდ:	13
		ინტერიერი და კონსტრუქცია:	შეთანხმა:	დამტკიცა:	დ. ტაბიზაძე												

ჭრილი 2-2

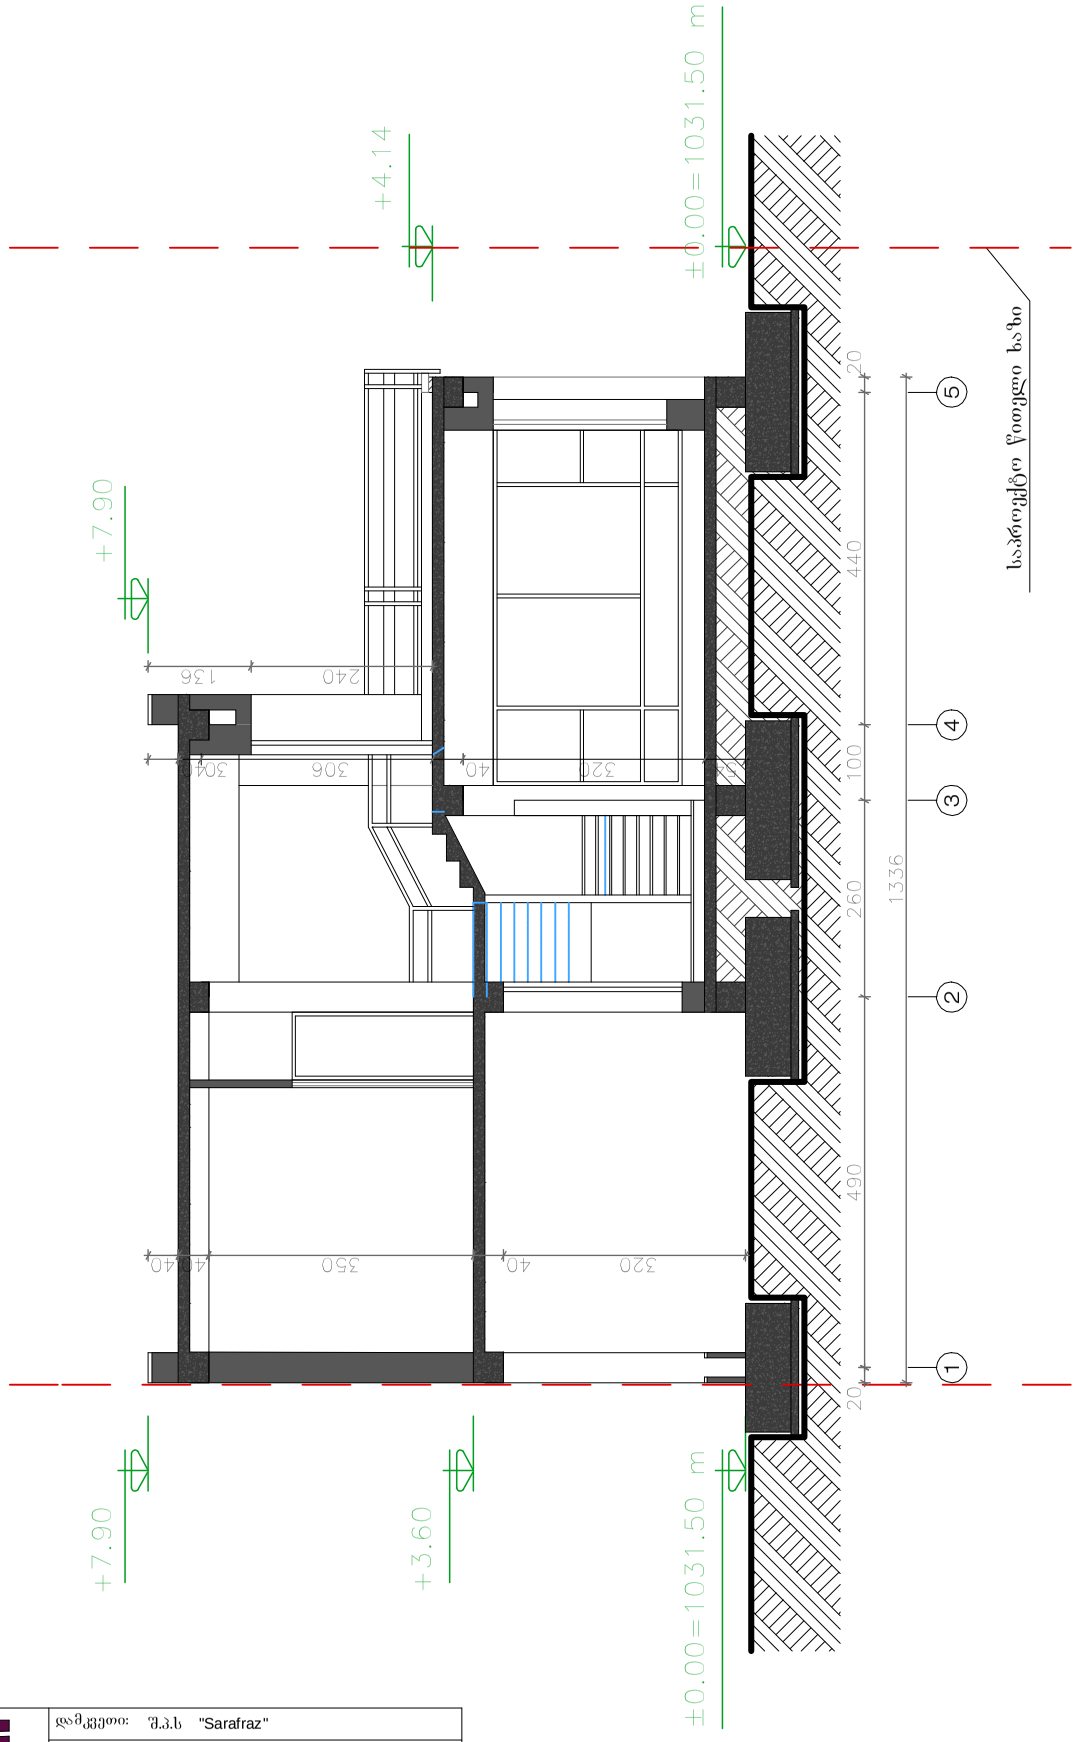

შენიშვნა:
1. ±0.00=1034.70 მ ზღვის დონიდან

| | | |