

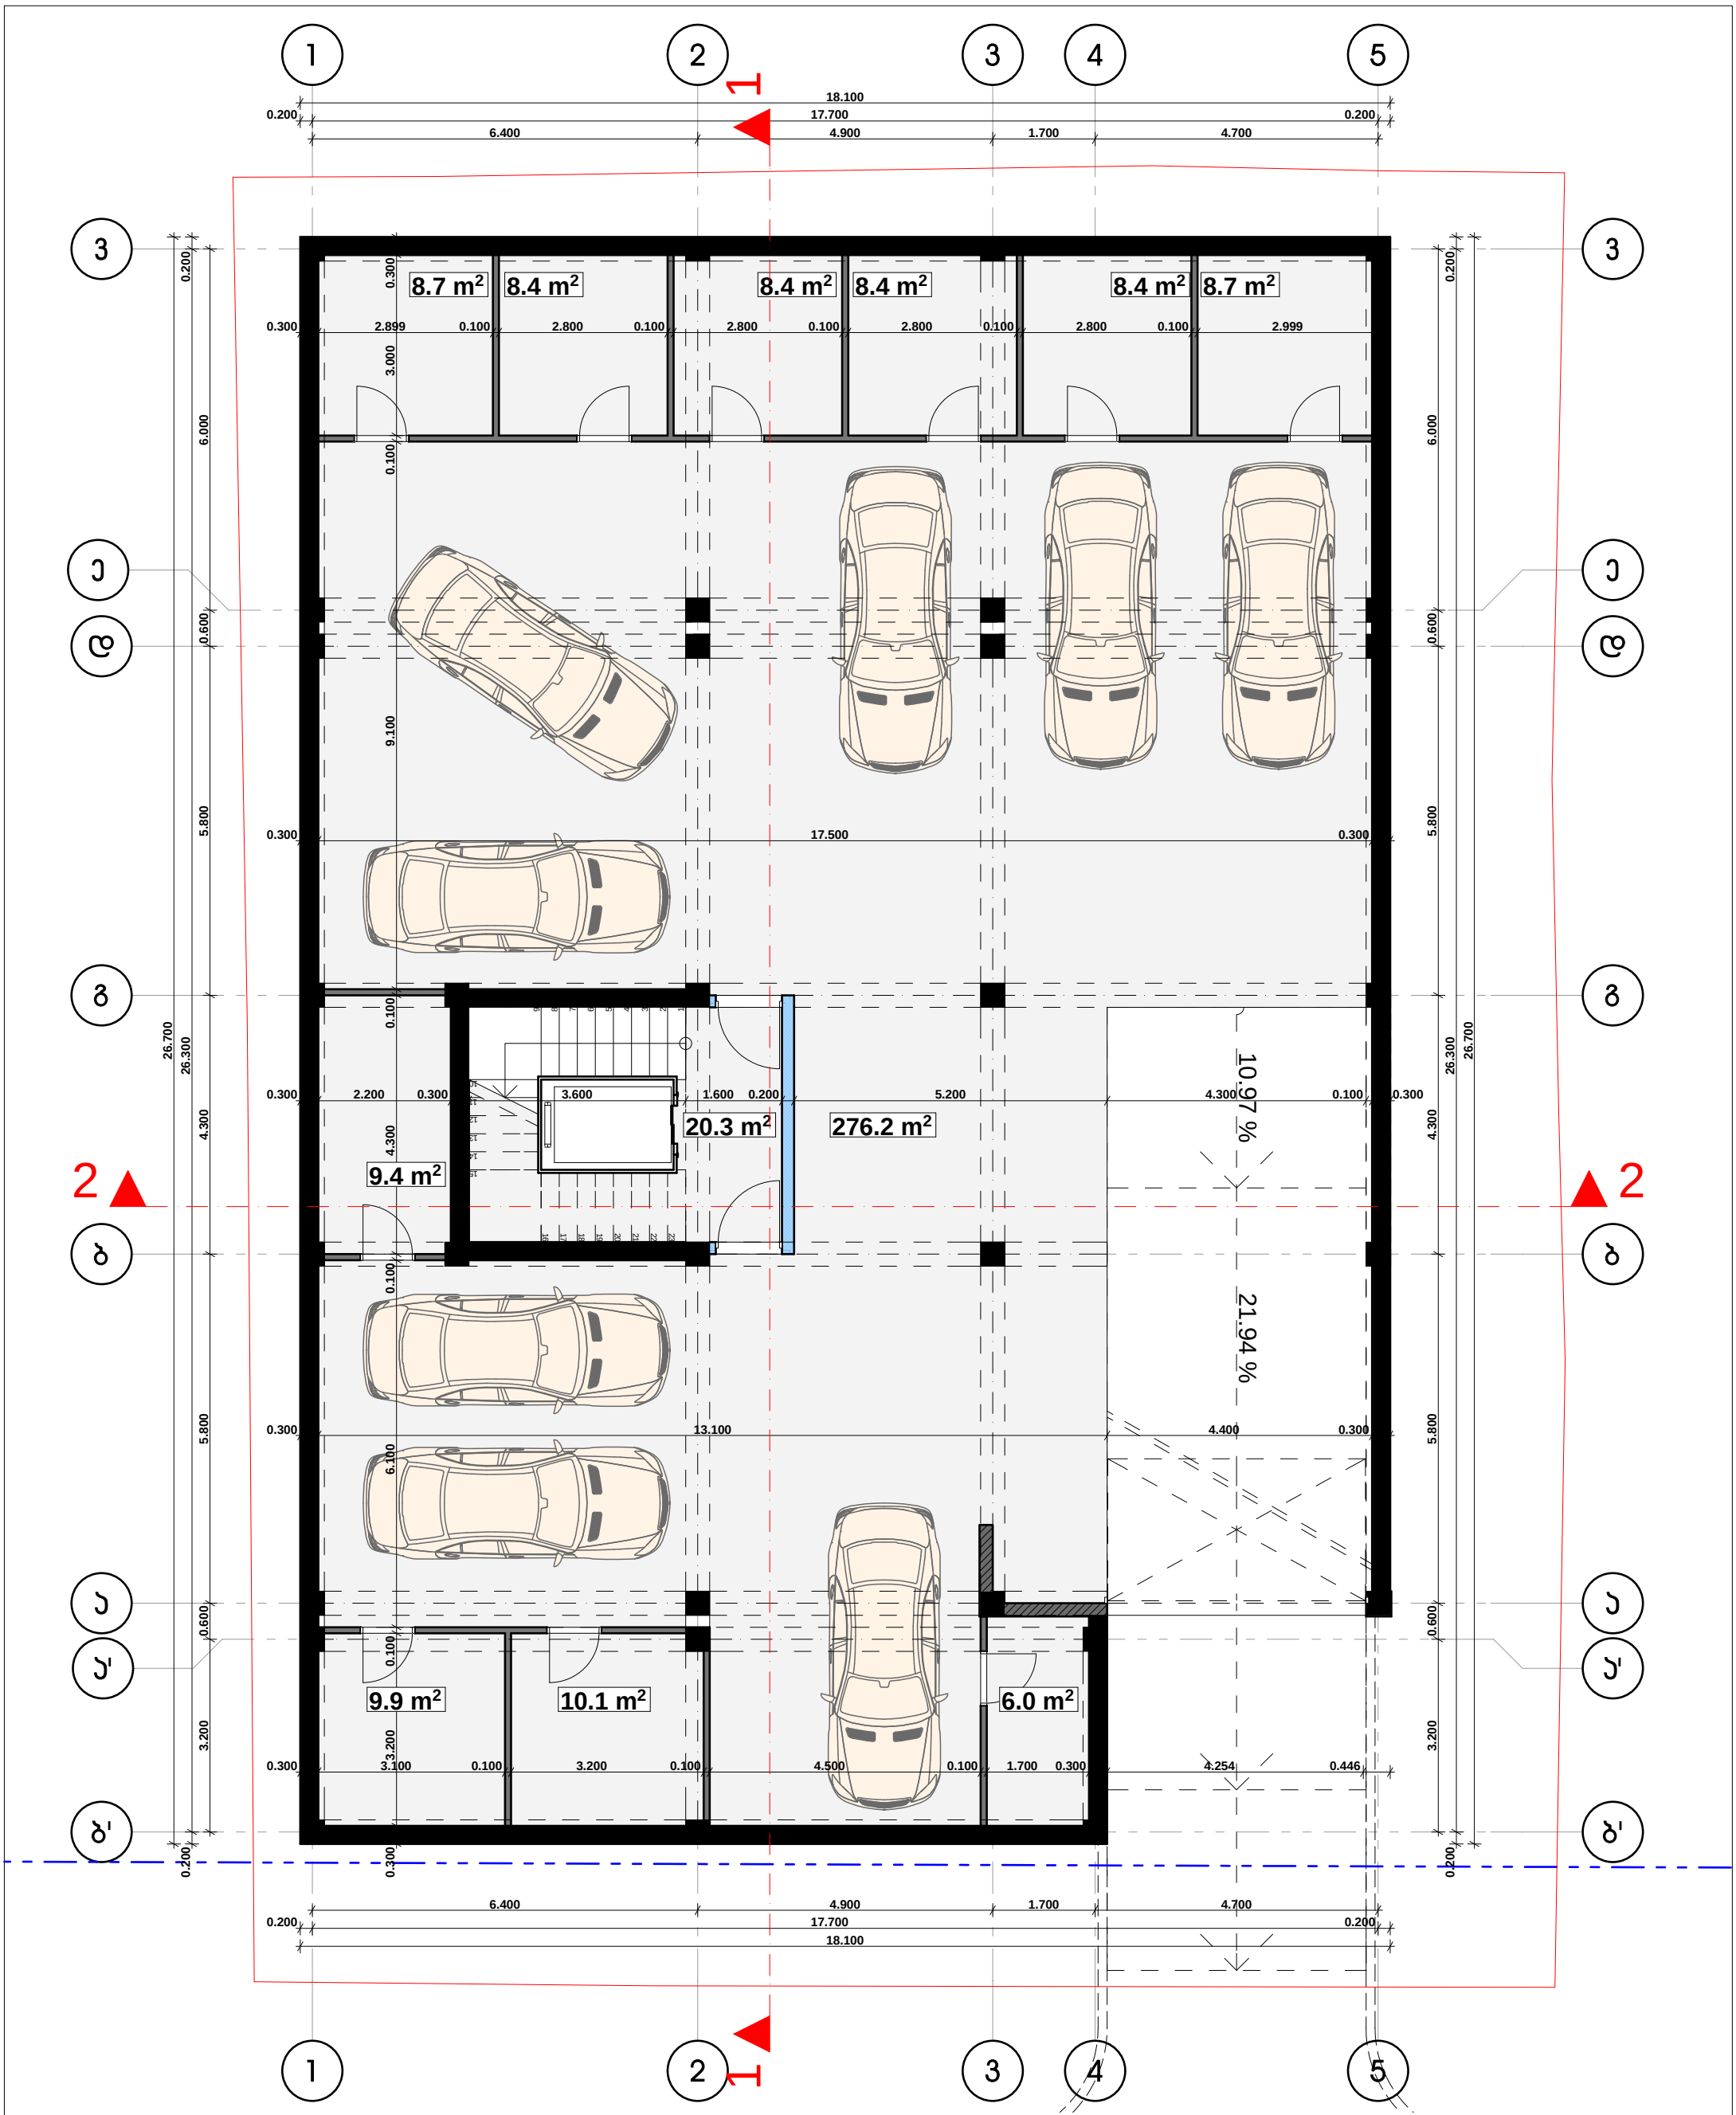


	HELIX ARCHITECTURE	დამკვეთი	გოჩა ლაცაბიძე	თანამდებობა	გვარი	ხელმოწერა	მასშტაბი	ნახაზის დასახელება	
		მისამართი	ონიაშვილის ქ. №34	დირექტორი	ვ. ცომაია		1:100	გეგმა -2.850 ნიშნულზე	
		პროექტის სახელი	დაბალი ინტენსივობის მრავალბინიანი საცხოვრებელი სახლი	მთ. არქიტექტორი	ვ. ცომაია		სტადია	ფურცლის №	ფურცლები
				დაამუშავა	ვ. ცომაია		მ.პ.		
				კონსტრუქტორი	ა. ცომაია				

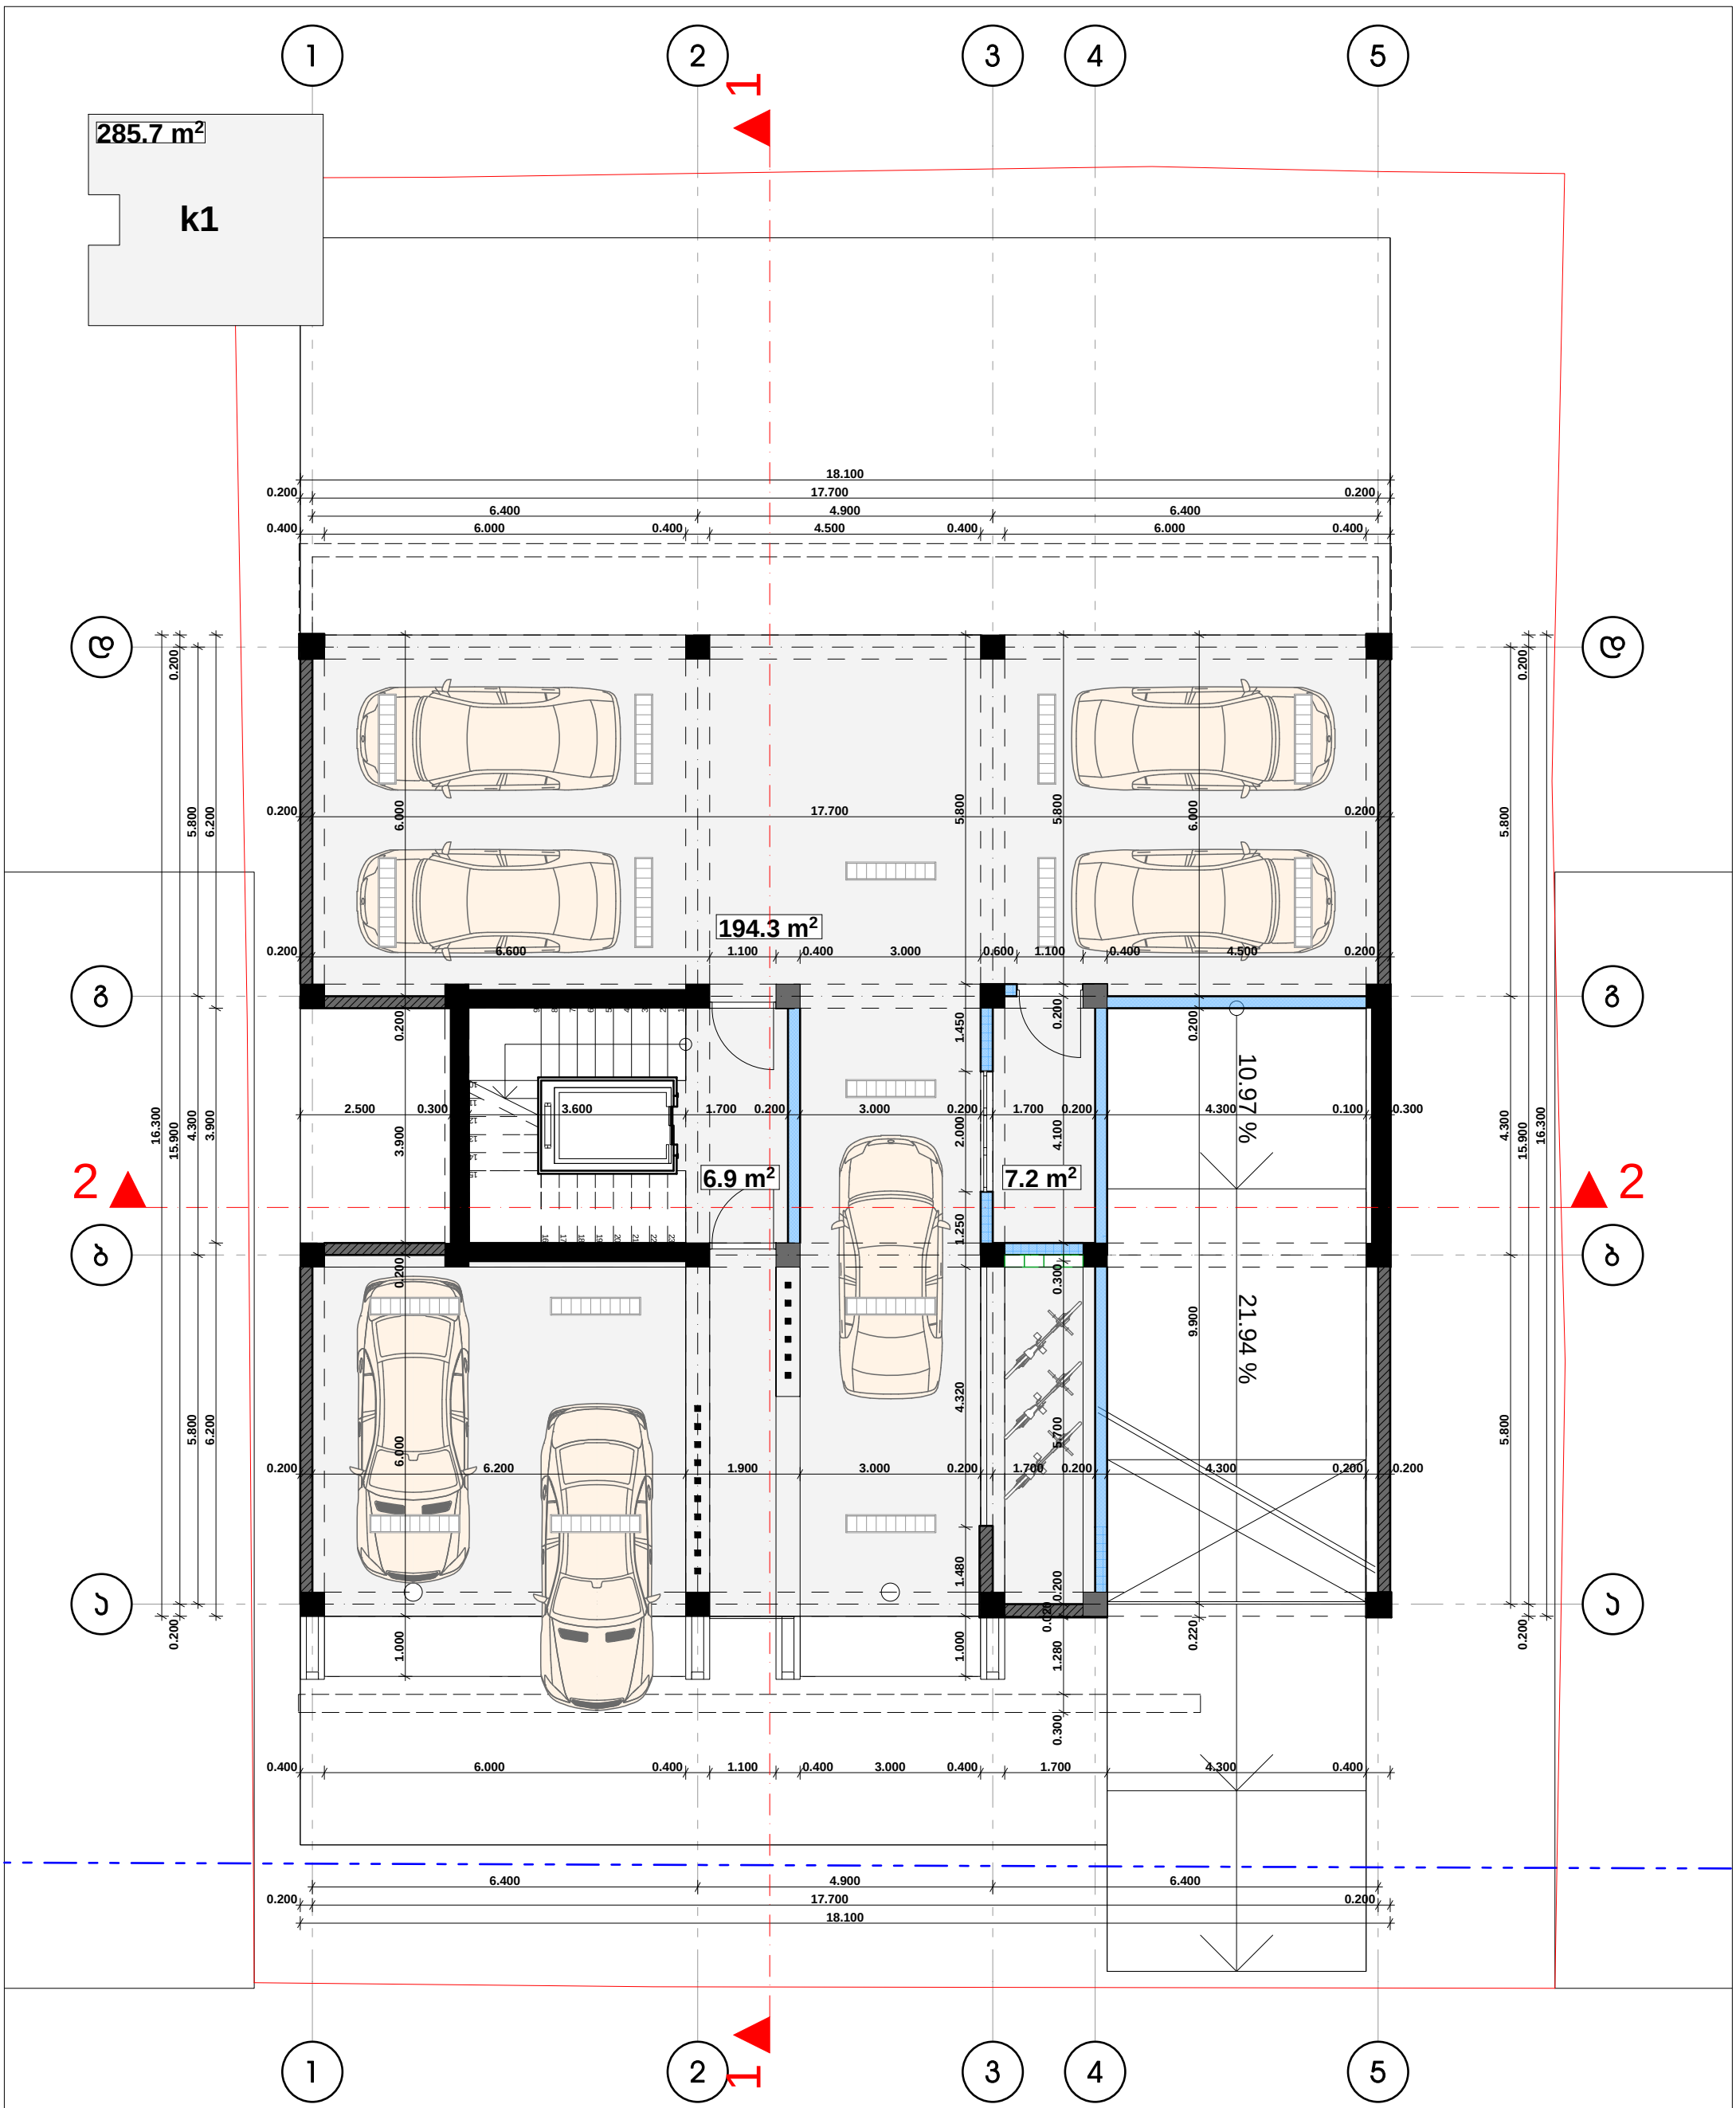


დამკვეთი	გოჩა ლაცაბიძე	თანამდებობა	გვარი	ხელმოწერა	მასშტაბი	ნახაზის დასახელება	
მისამართი	ონიაშვილის ქ. №34	დირექტორი	ვ. ცომაია		1:100	გეგმა 0.000 ნიშნულზე	
პროექტის სახელი	დაბალი ინტენსივობის მრავალბინიანი საცხოვრებელი სახლი	მთ. არქიტექტორი	ვ. ცომაია				
		დაამუშავა	ვ. ცომაია		სტადია	ფურცლის №	ფურცლები
		კონსტრუქტორი	ა. ცომაია		მ.პ.		


HELIX ARCHITECTURE

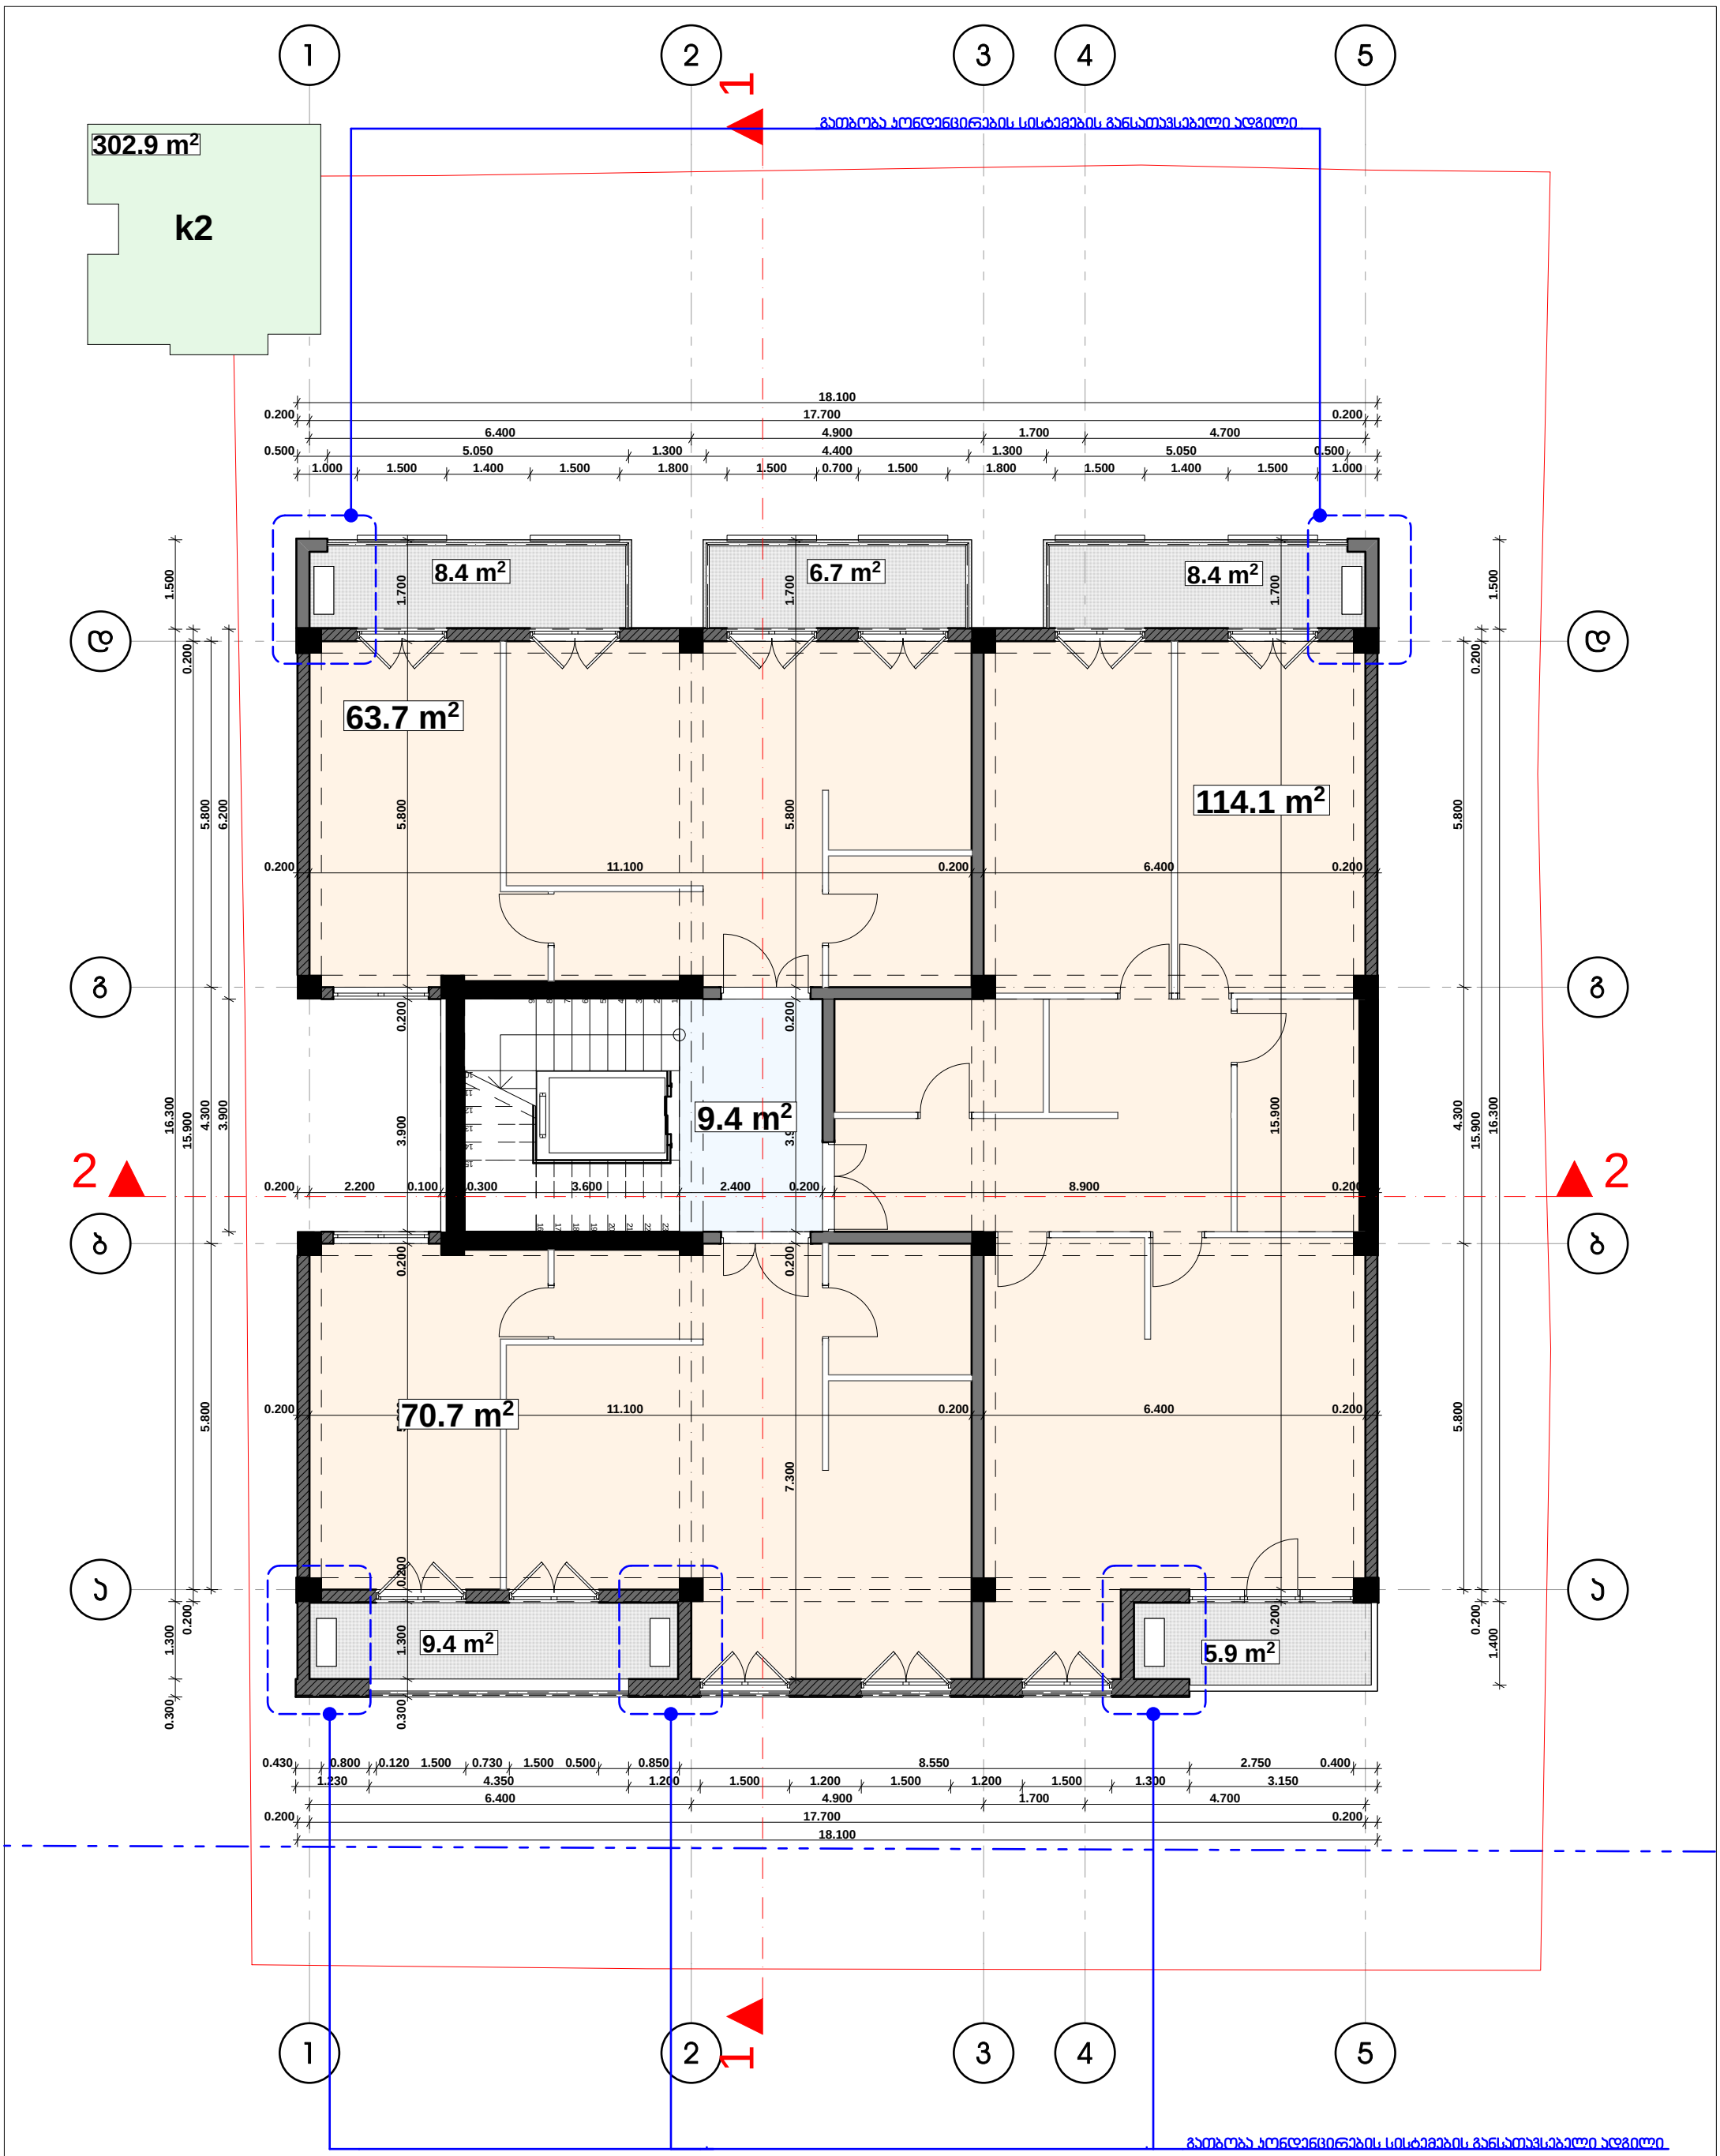


	HELIX ARCHITECTURE	დამკვეთი	გორჩა ლაცაბიძე	თანამდებობა	გვარი	ხელმოწერა	მასშტაბი	ნახაზის დასახელება
		მისამართი	ონიაშვილის ქ. №34	დირექტორი	ვ. ცომაია		1:100	გეგმა +3.300 ნიშნულზე
		პროექტის სახელი	დაბალი ინტენსივობის მრავალბინიანი საცხოვრებელი სახლი	მთ. არქიტექტორი	ვ. ცომაია		სტადია	ფურცლის № / ფურცლები
				დაამუშავა	ვ. ცომაია		მ.პ.	
				კონსტრუქტორი	ა. ცომაია			

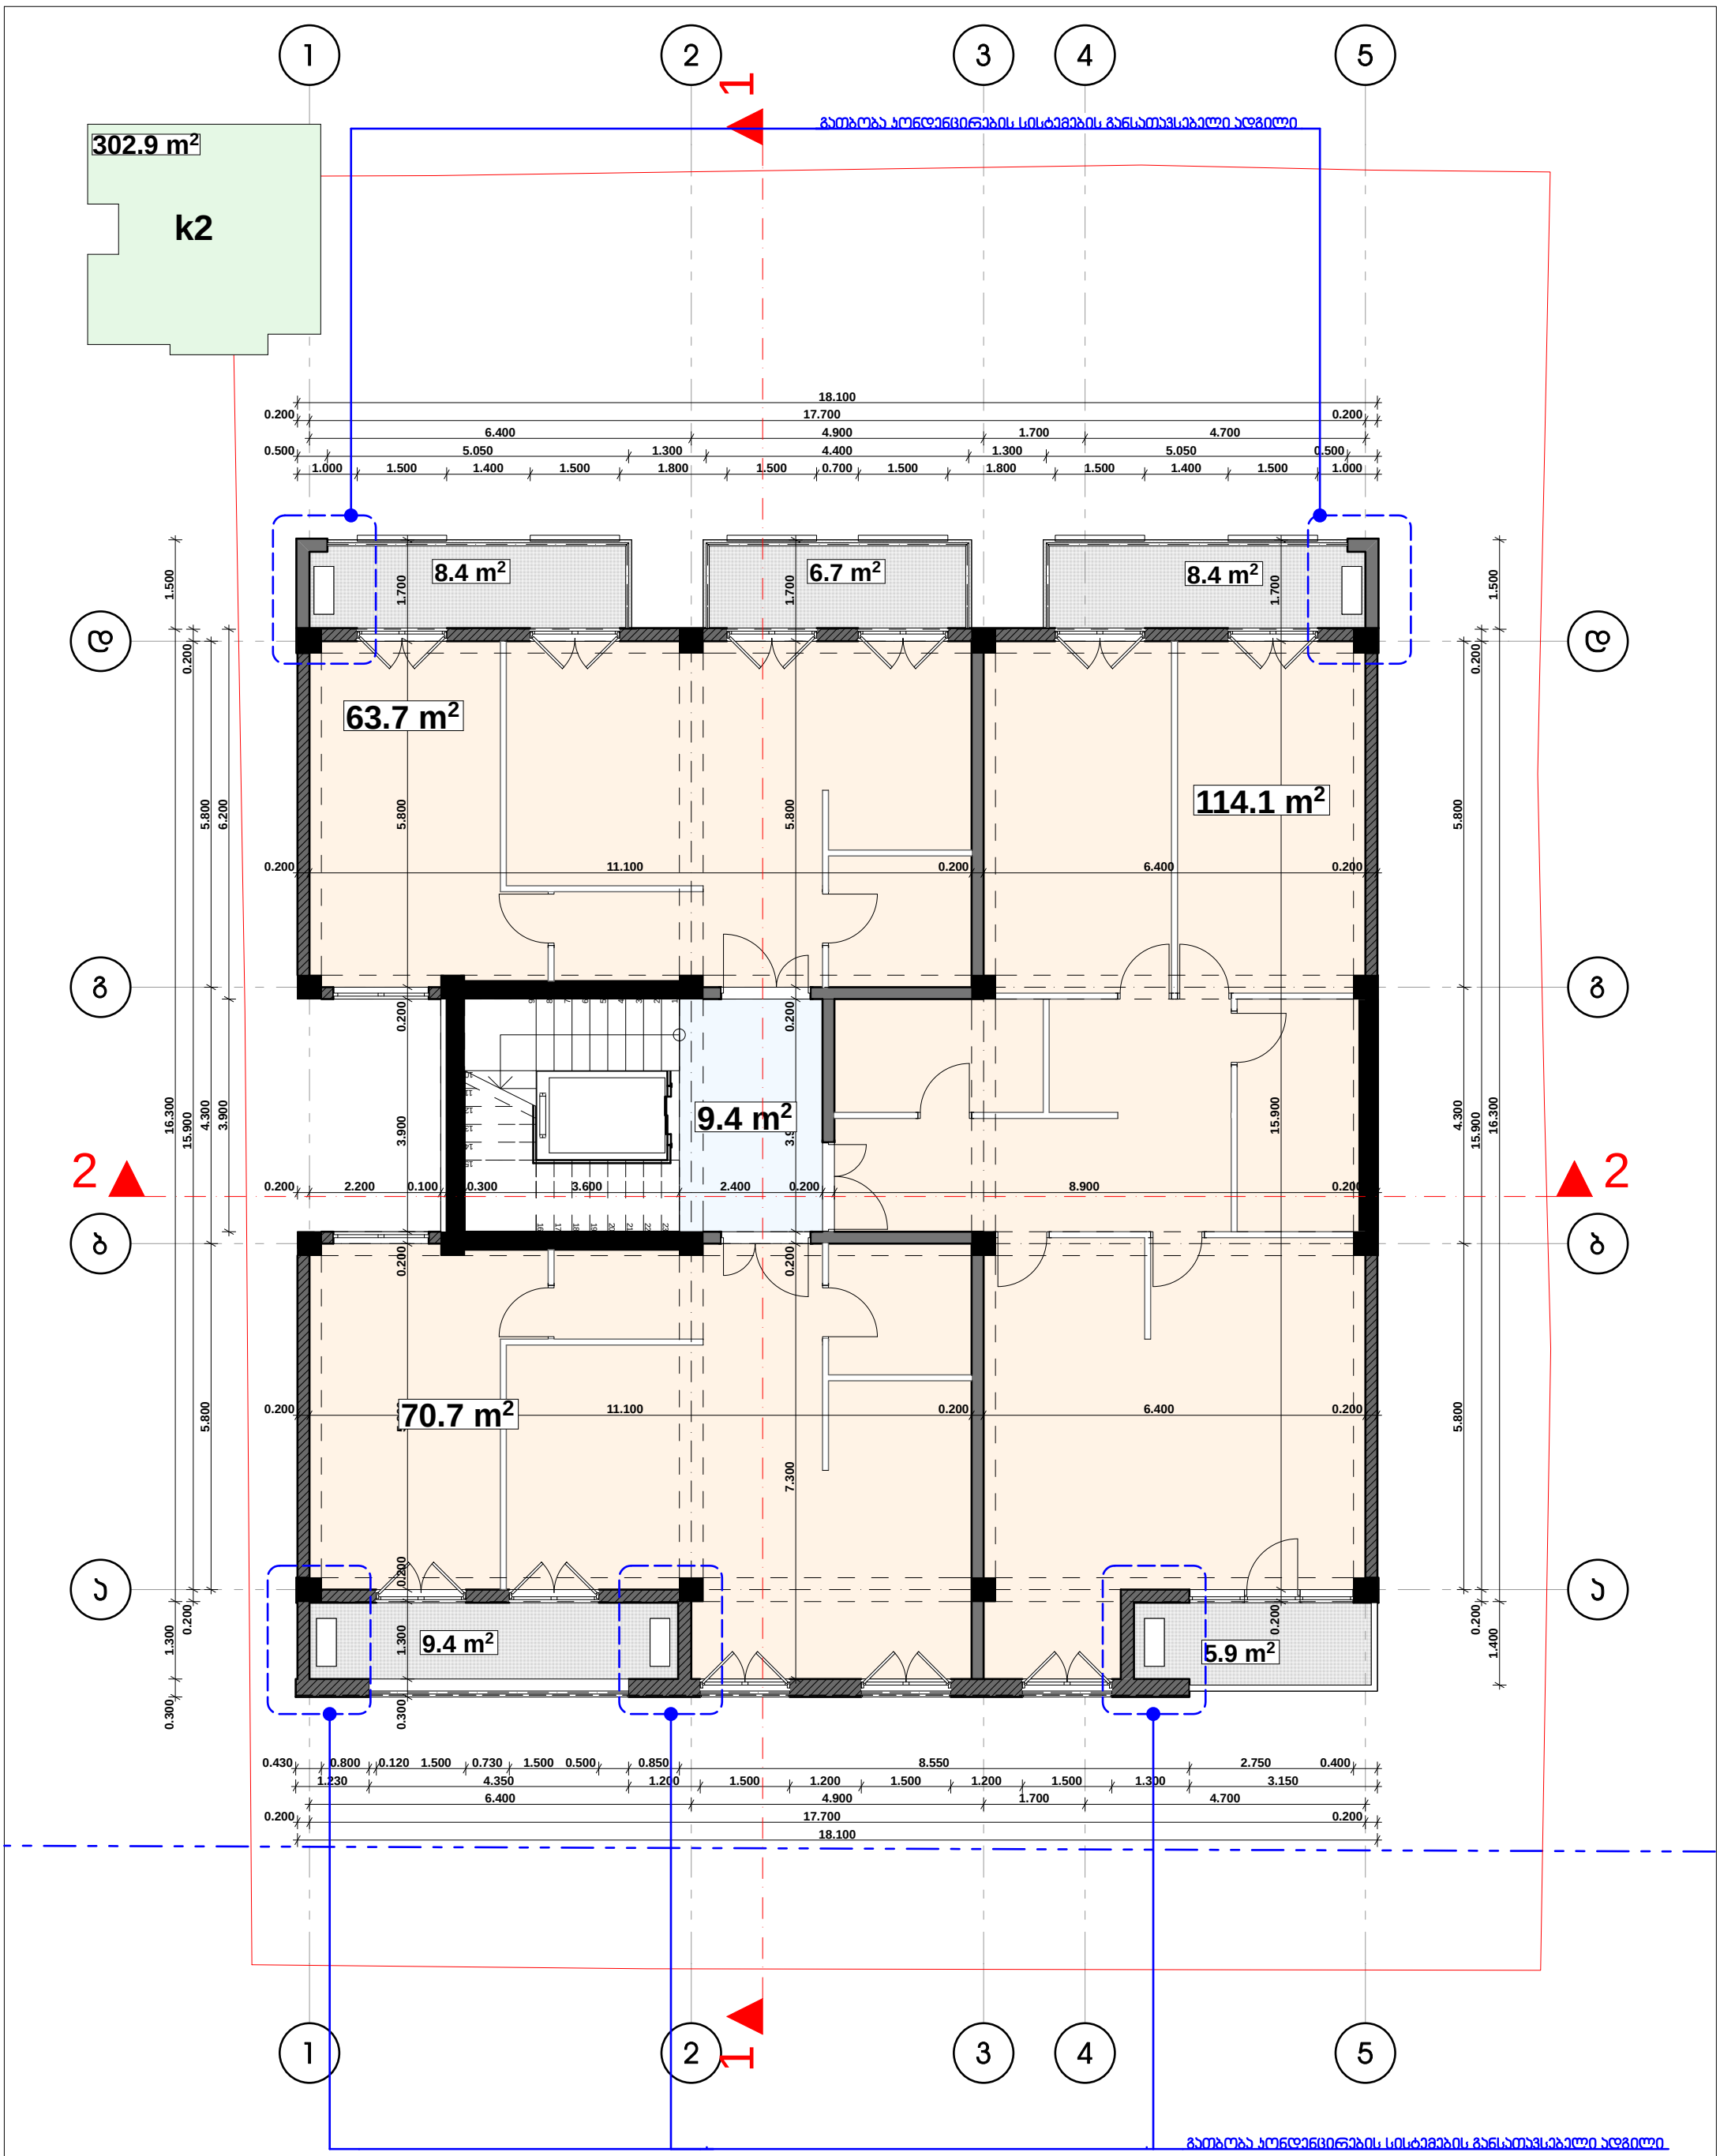


	HELIX ARCHITECTURE	დამკვეთი	გორჩა ლაცაბიძე	თანამდებობა	გვარი	ხელმოწერა	მასშტაბი 1:100	ნახაზის დასახელება გეგმა +6.600 ნიშნულზე
		მისამართი	ონიაშვილის ქ. №34	დირექტორი	ვ. ცომაია			
		პროექტის სახელი	დაბალი ინტენსივობის მრავალბინიანი საცხოვრებელი სახლი	მთ. არქიტექტორი	ვ. ცომაია		სტადია	ფურცლის № / ფურცლები
				დაამუშავა	ვ. ცომაია		მ.ვ.	
				კონსტრუქტორი	ა. ცომაია			

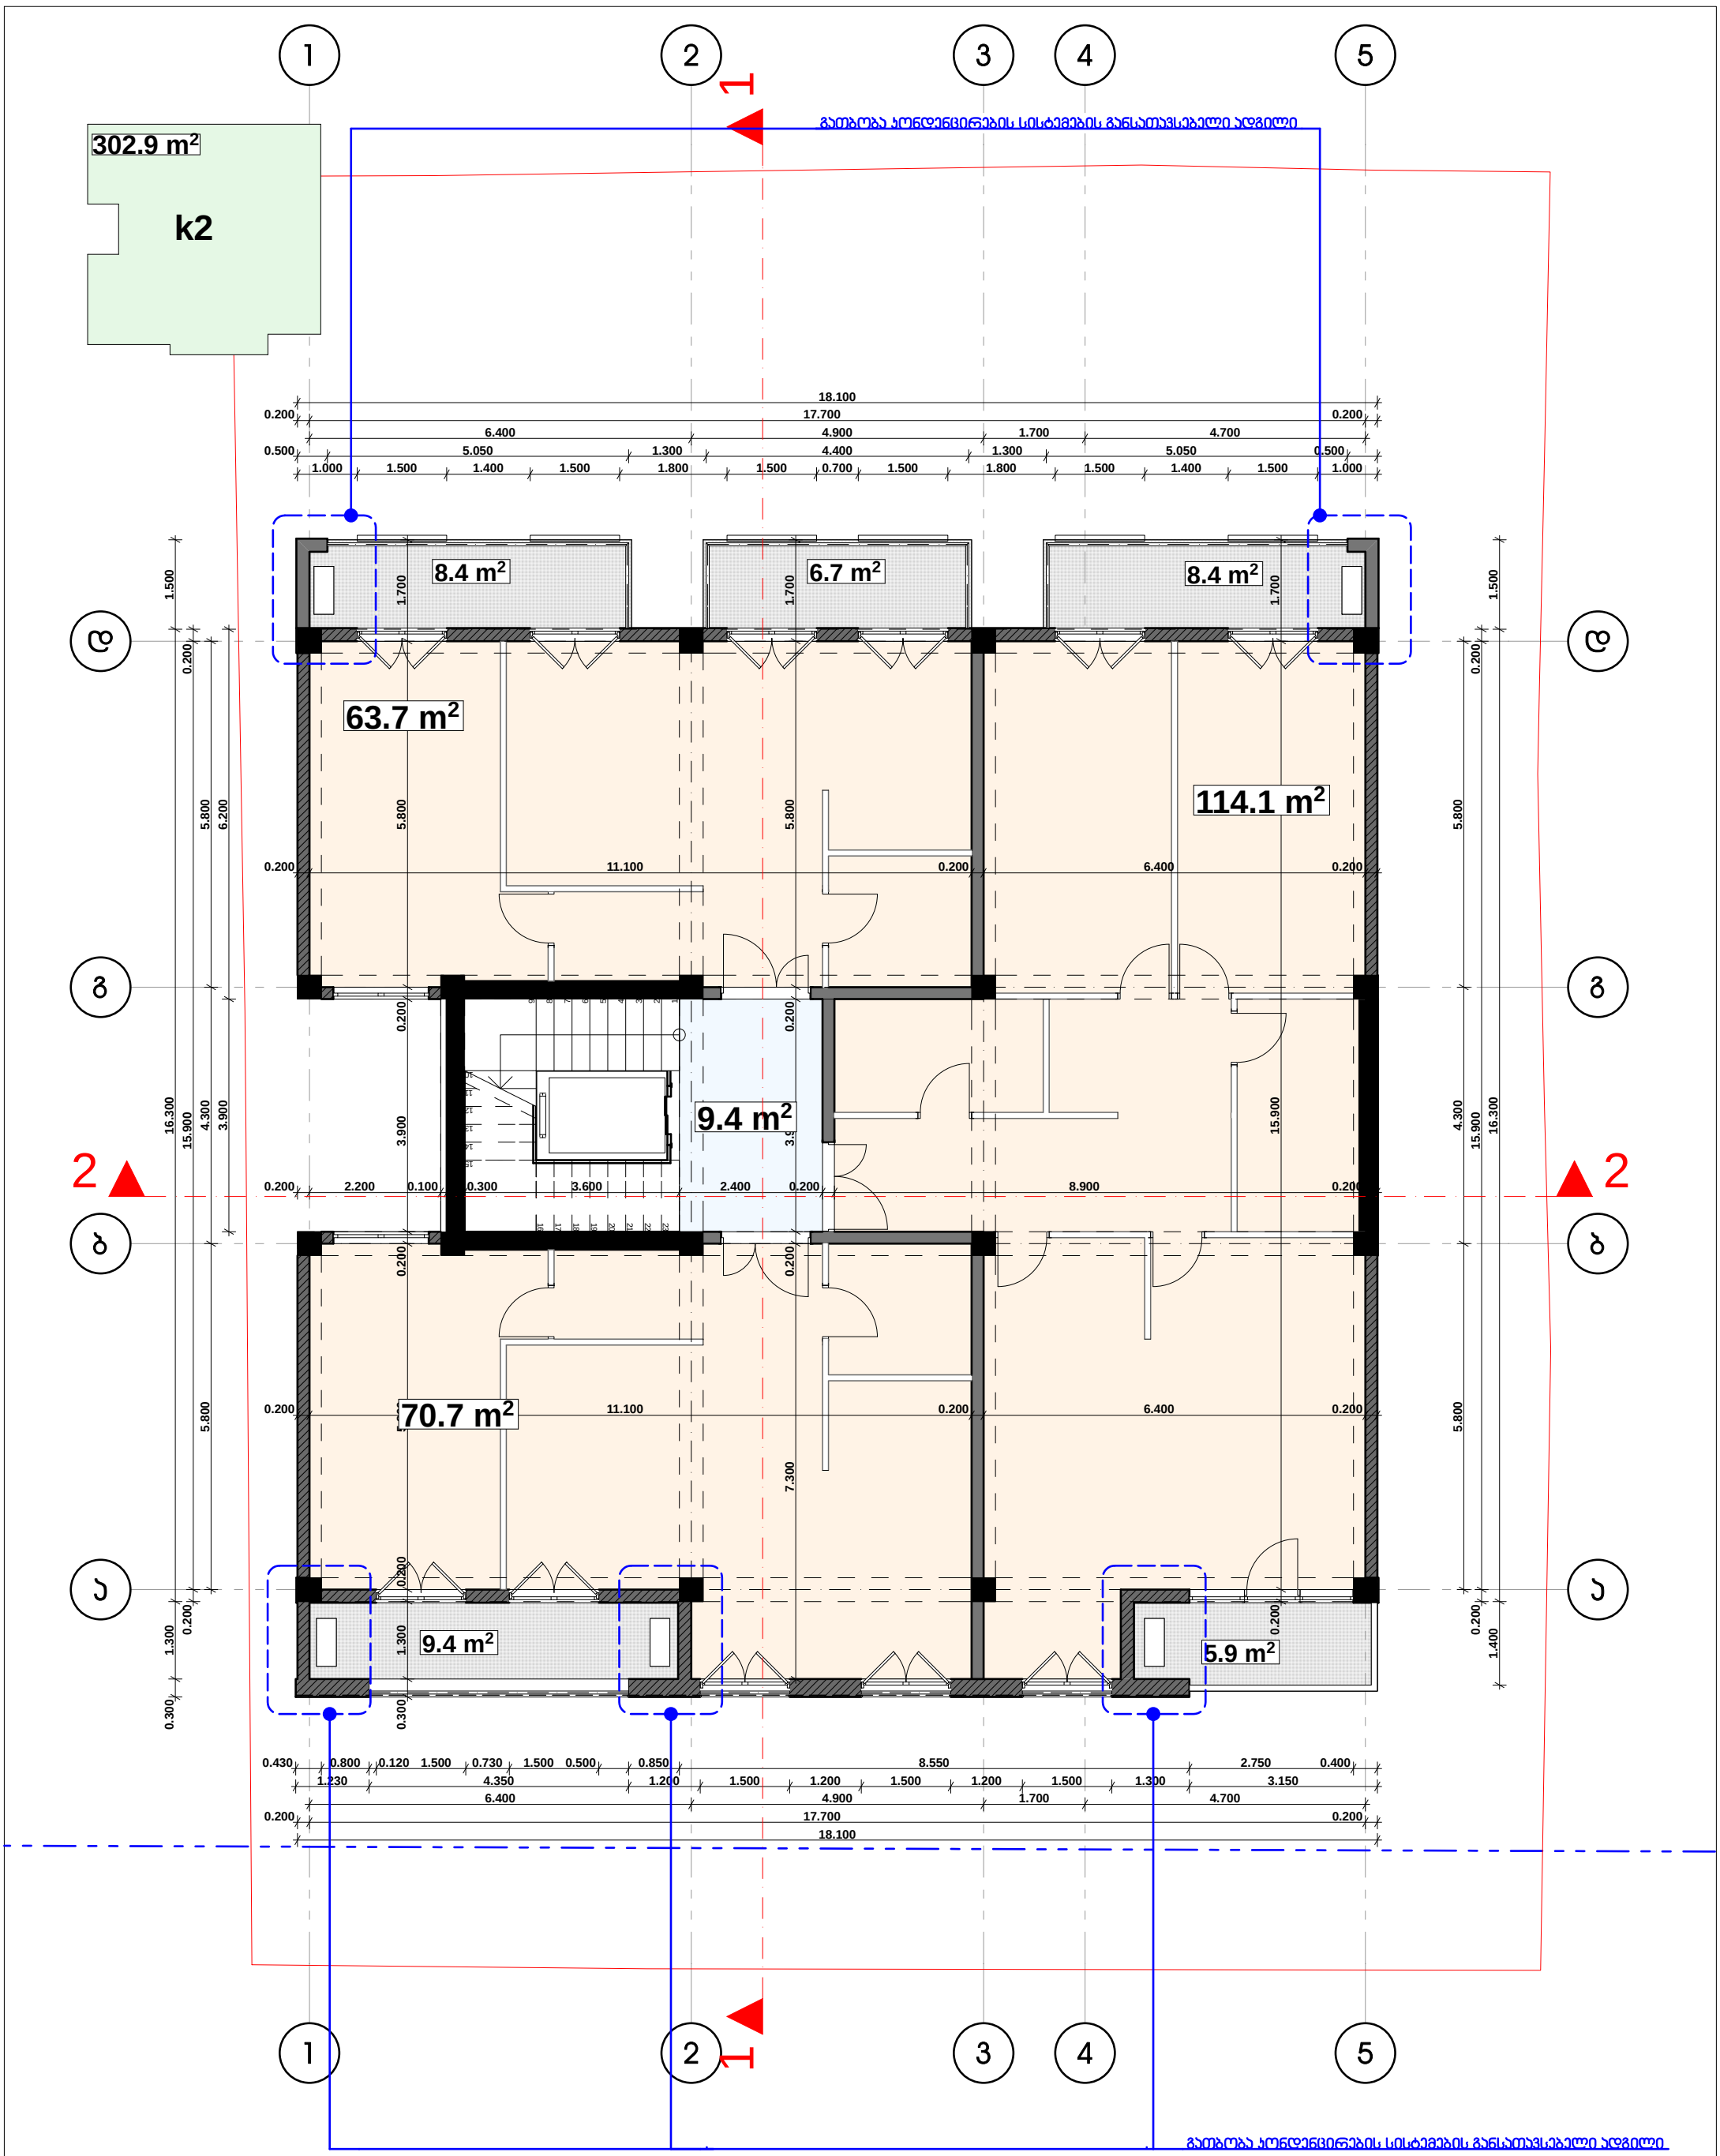

HELIX ARCHITECTURE	დამკვეთი	გორჩა ლაცაბიძე	თანამდებობა	გვარი	ხელმოწერა	მასშტაბი	ნახაზის დასახელება
	მისამართი	ონიაშვილის ქ. №34	დირექტორი	ვ. ცომაია		1:100	გეგმა +9.900 ნიშნულზე
	პროექტის სახელი	დაბალი ინტენსივობის მრავალბინიანი საცხოვრებელი სახლი	მთ. არქიტექტორი	ვ. ცომაია		სტადია	ფურცლის № / ფურცლები
			დაამუშავა	ვ. ცომაია		მ.პ.	
			კონსტრუქტორი	ა. ცომაია			

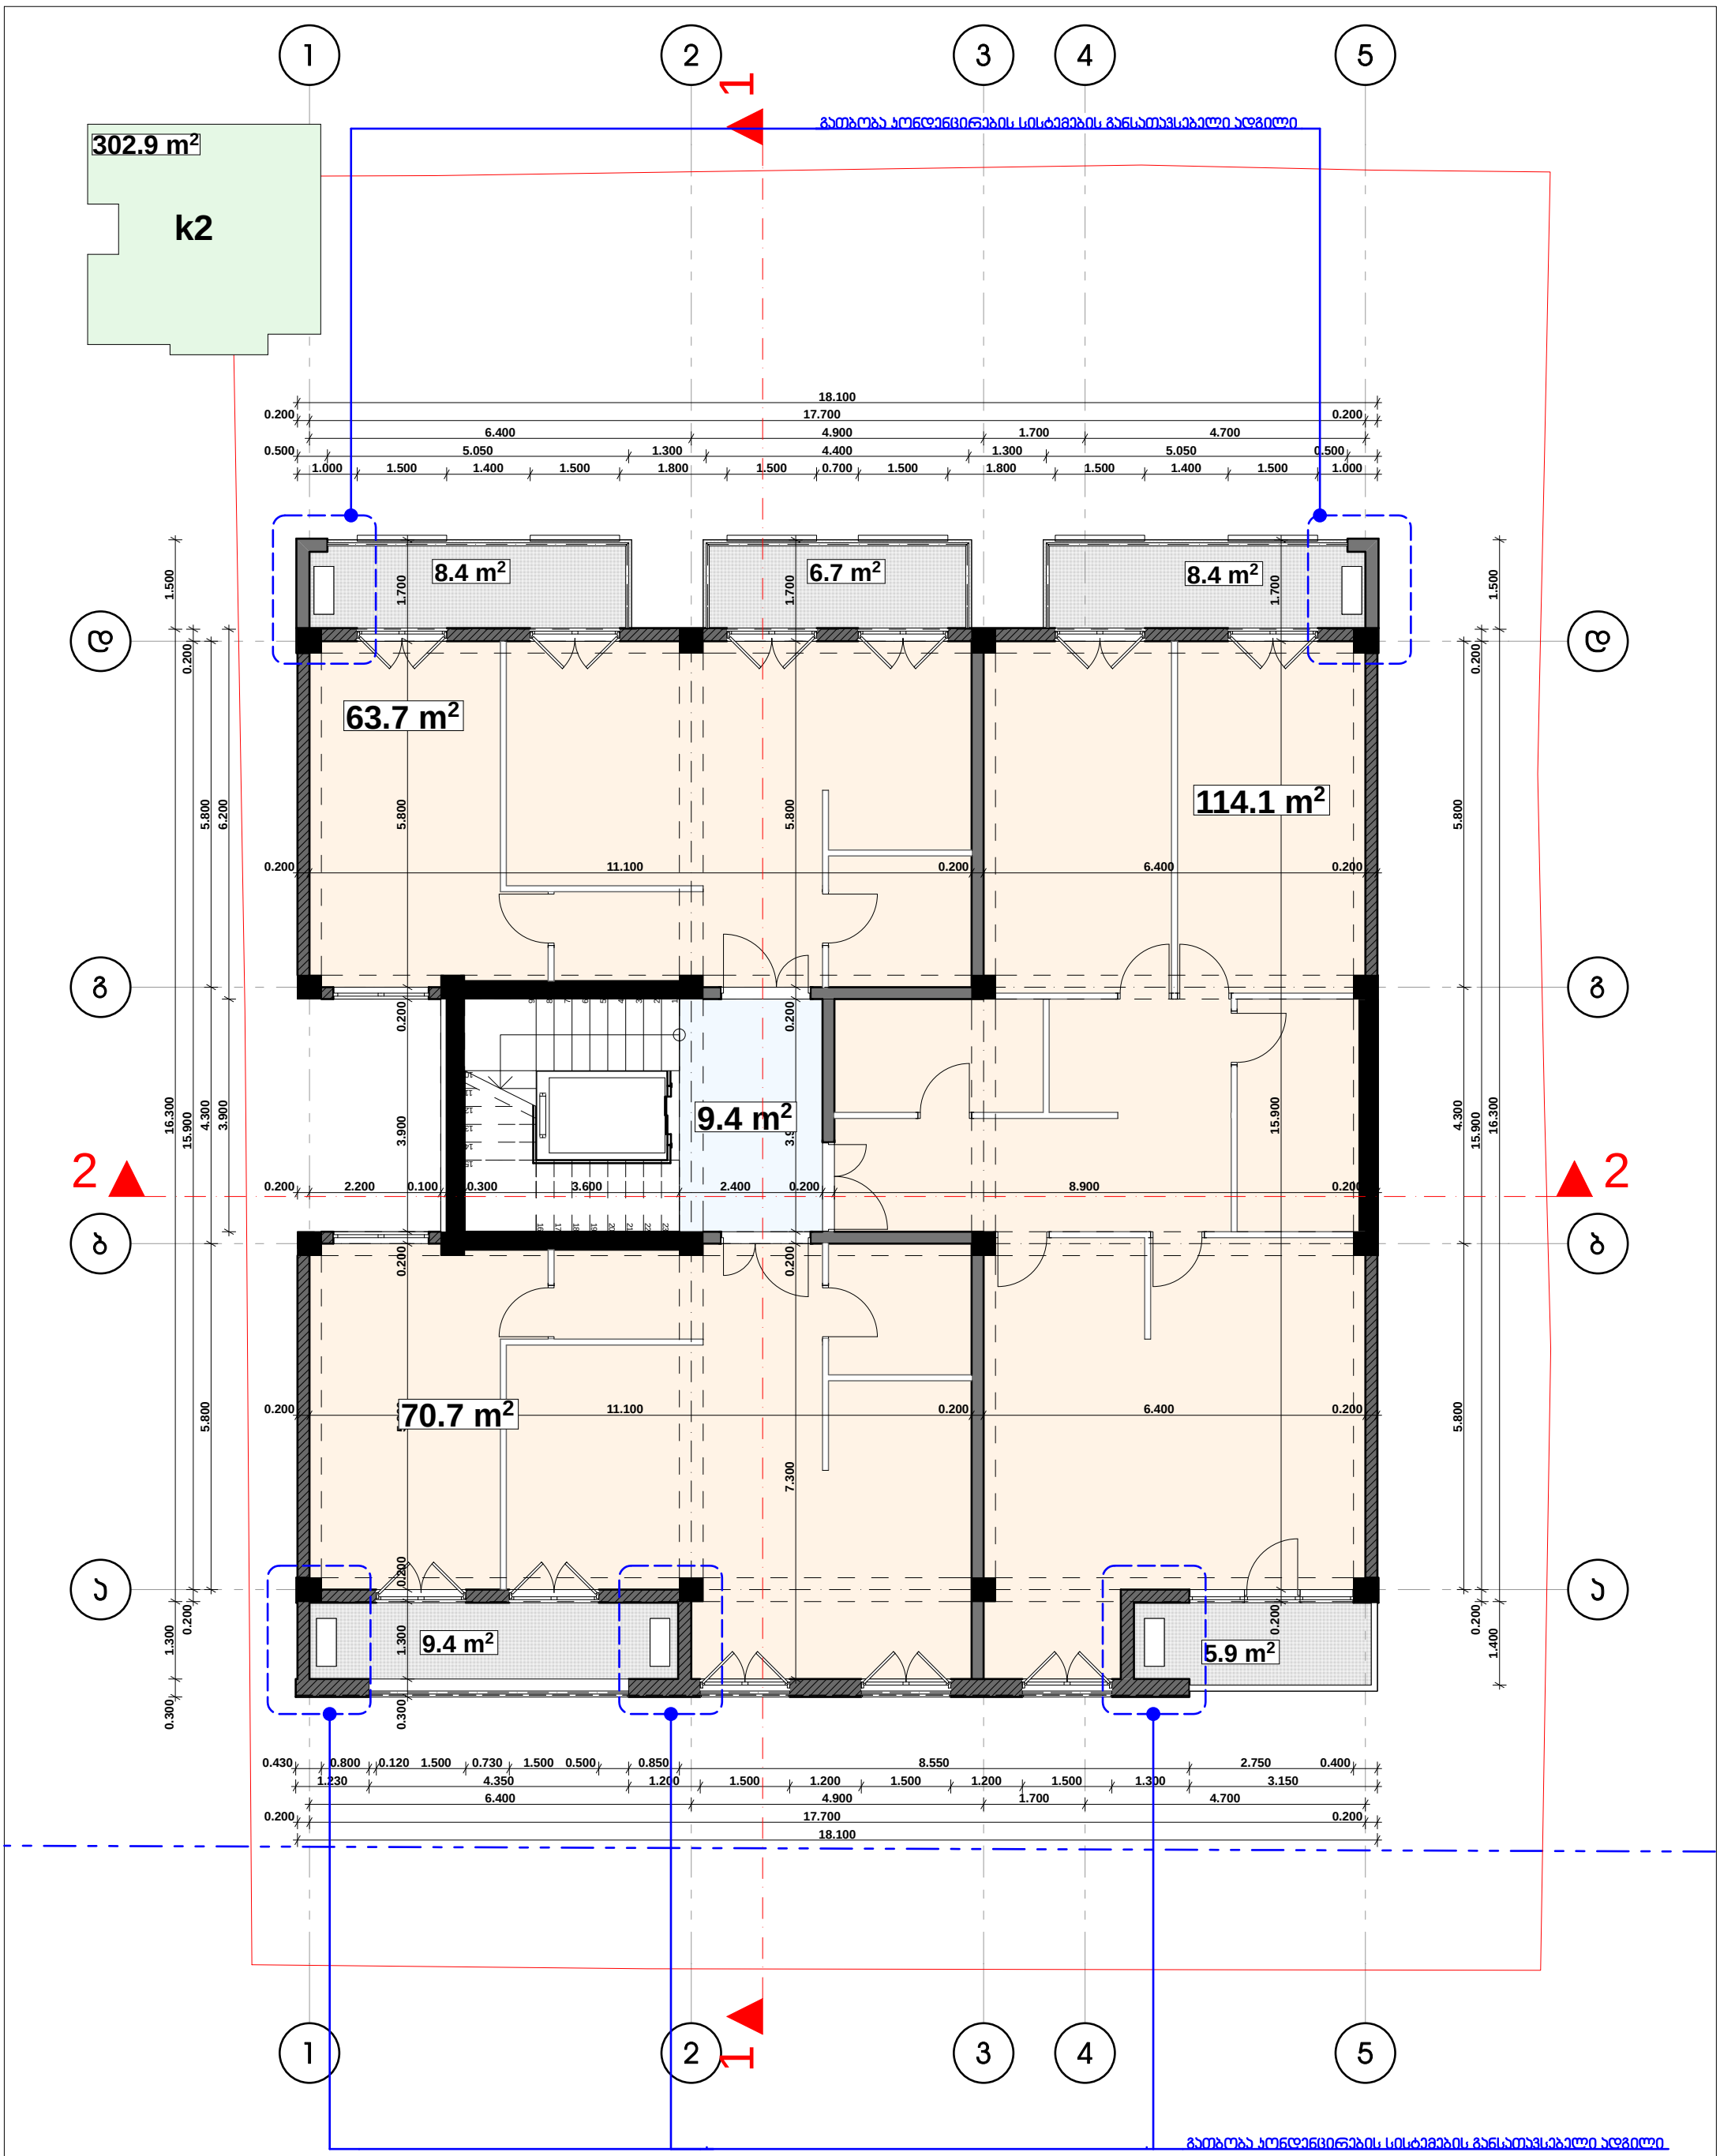


HELIX ARCHITECTURE	დამკვეთი	გოჩა ლაცაბიძე	თანამდებობა	გვარი	ხელმოწერა	მასშტაბი	ნახაზის დასახელება
	მისამართი	ონიაშვილის ქ. №34	დირექტორი	ვ. ცომაია		1:100	გეგმა +13.200 ნიშნულზე
	პროექტის სახელი	დაბალი ინტენსივობის მრავალბინიანი საცხოვრებელი სახლი	მთ. არქიტექტორი	ვ. ცომაია		სტადია	ფურცლის № / ფურცლები
			დაამუშავა	ვ. ცომაია		მ.პ.	
			ჯონსტრუქტორი	ჯ. ცომაია			

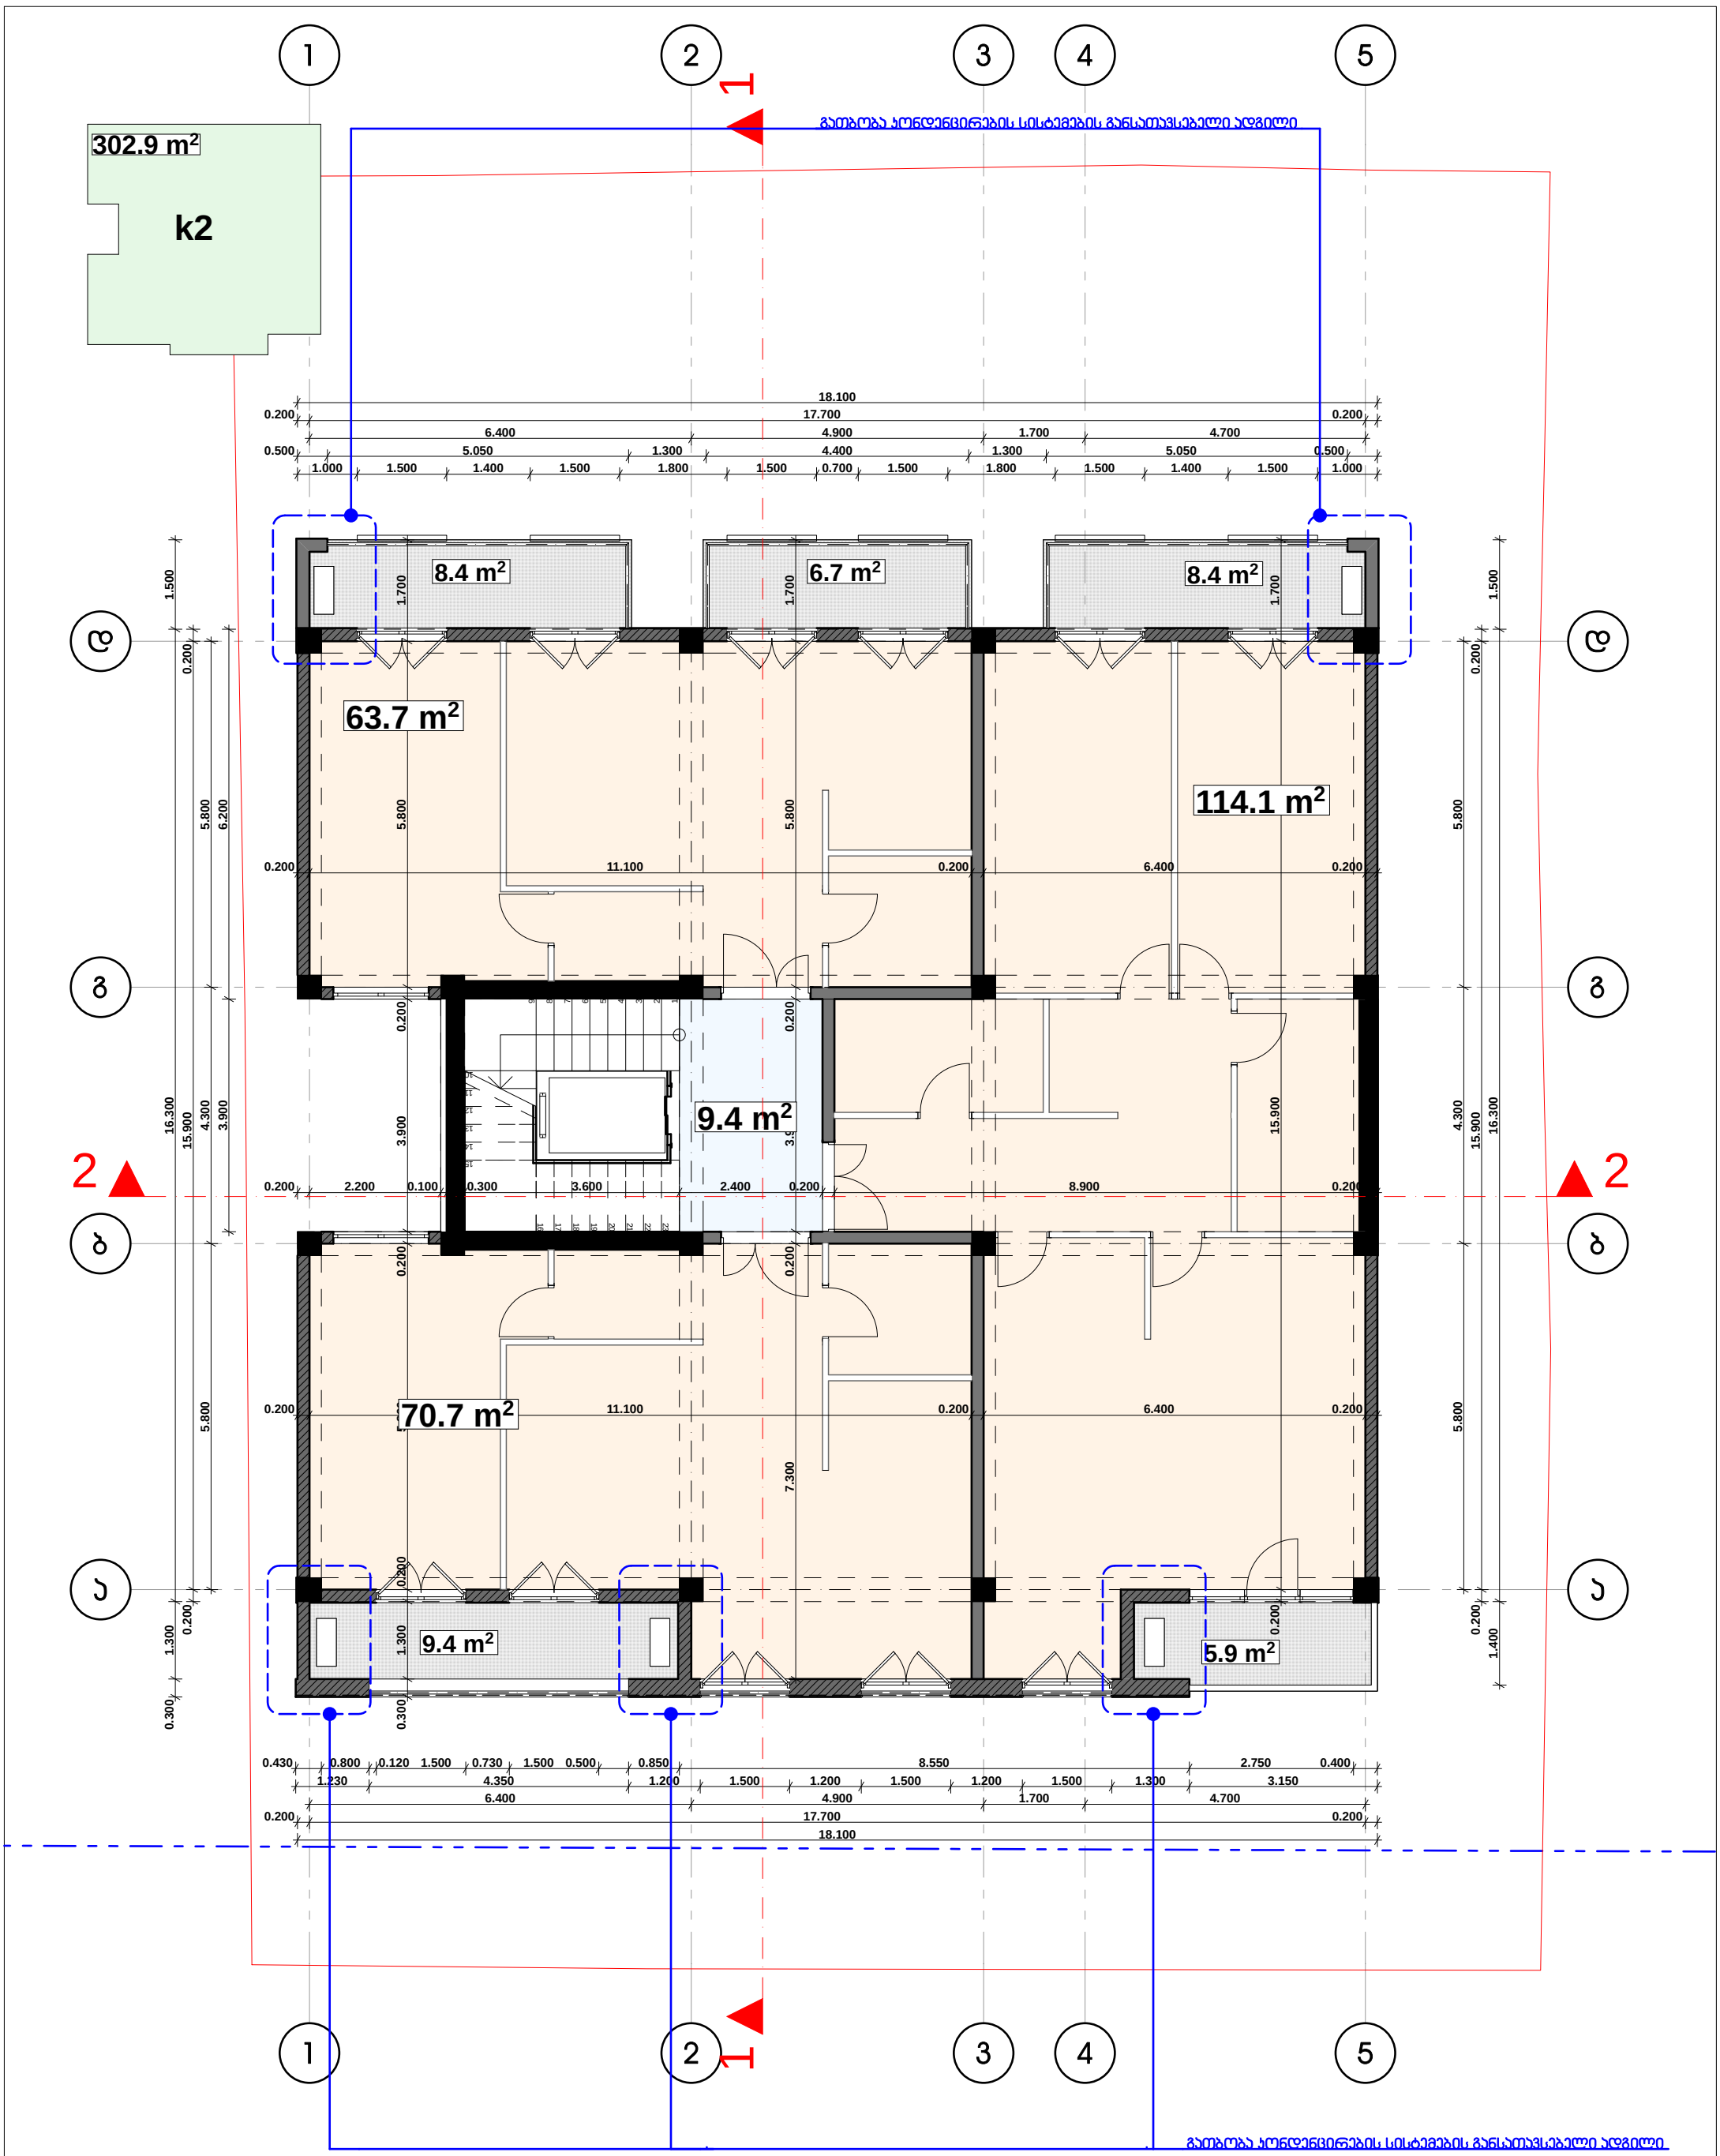


დამკვეთი	გოჩა ლაცაბიძე
მისამართი	ონიაშვილის ქ. №34
პროექტის სახელი	დაბალი ინტენსივობის მრავალბინიანი საცხოვრებელი სახლი

თანამდებობა	გვარი	ხელმოწერა
დირექტორი	ვ. ცომაია	
მთ. არქიტექტორი	ვ. ცომაია	
დაამუშავა	ვ. ცომაია	
კონსტრუქტორი	ა. ცომაია	

მასშტაბი	ნახაზის დასახელება	
1:100	გეგმა +16.500 ნიშნულზე	
სტადია	ფურცლის №	ფურცლები
მ.პ.		

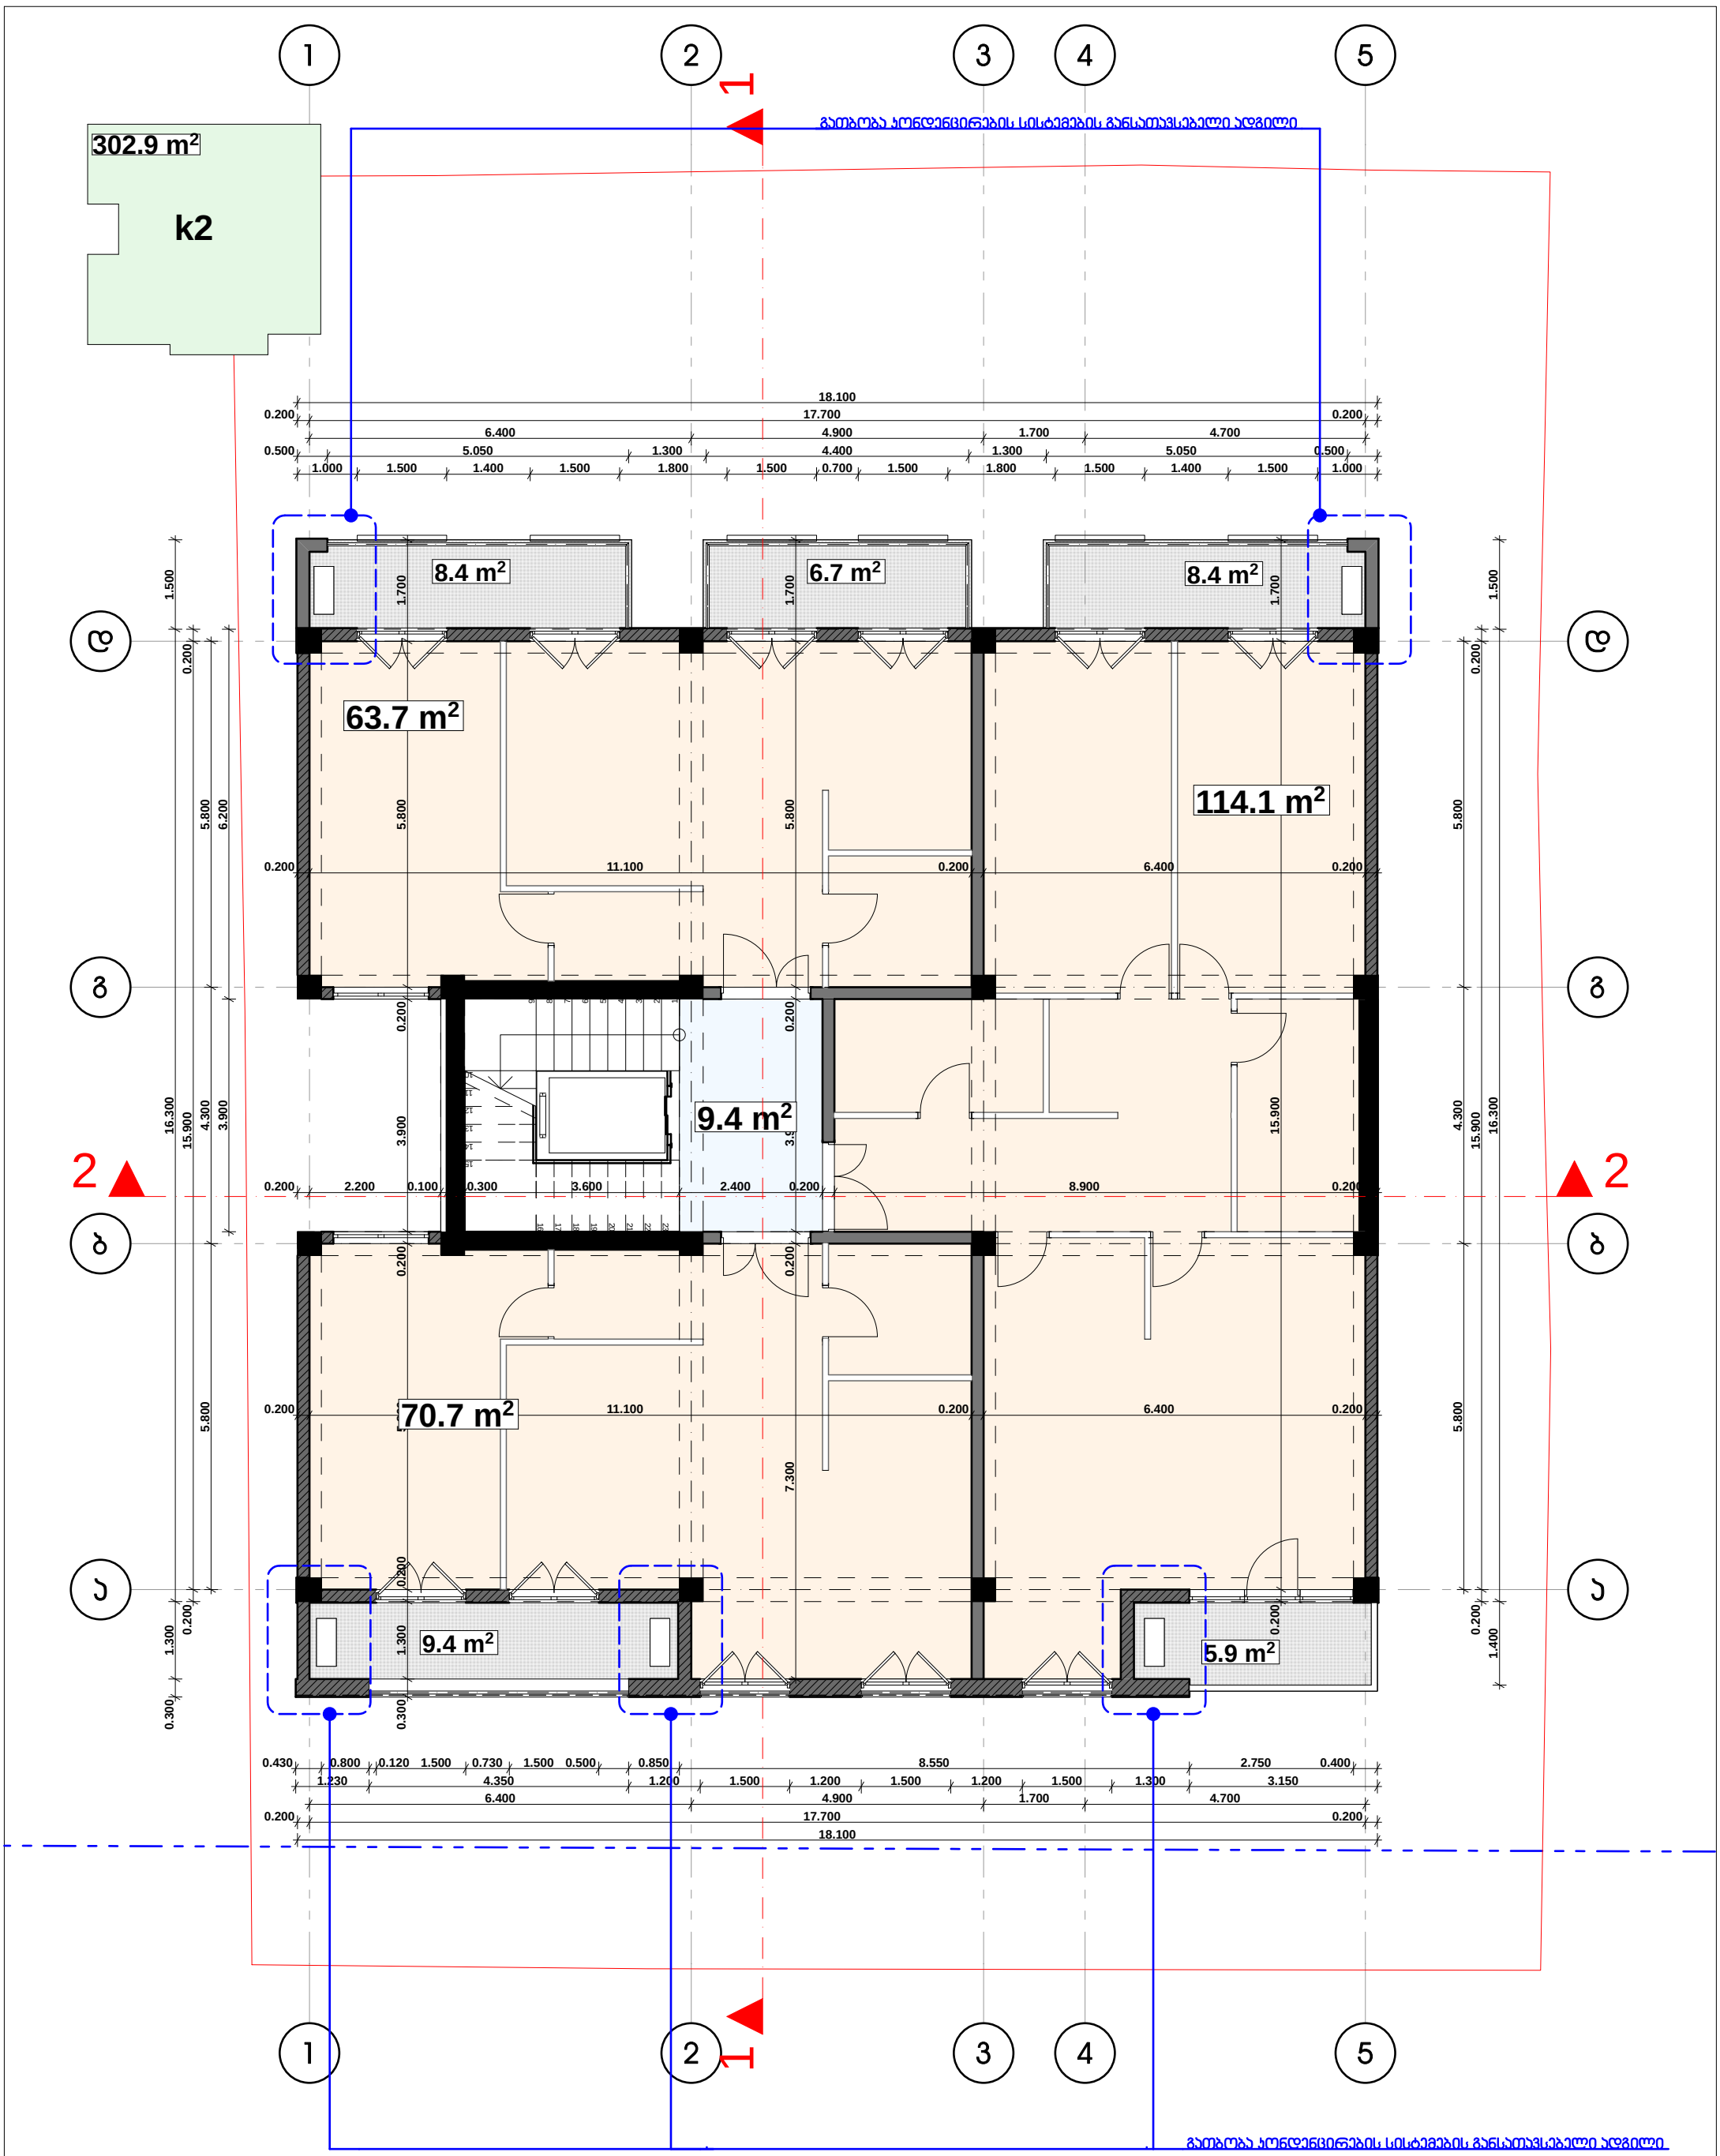

	HELIX ARCHITECTURE	დამკვეთი	გორჩა ლაცაბიძე	თანამდებობა	გვარი	ხელმოწერა	მასშტაბი 1:100	ნახაზის დასახელება გეგმა +19.800 ნიშნულზე
		მისამართი	ონიაშვილის ქ. №34	დირექტორი	ვ. ცომაია			
		პროექტის სახელი	დაბალი ინტენსივობის მრავალბინიანი საცხოვრებელი სახლი	მთ. არქიტექტორი	ვ. ცომაია		სტადია	ფურცლის № / ფურცლები
				დაამუშავა	ვ. ცომაია		მ.პ.	
				კონსტრუქტორი	ა. ცომაია			

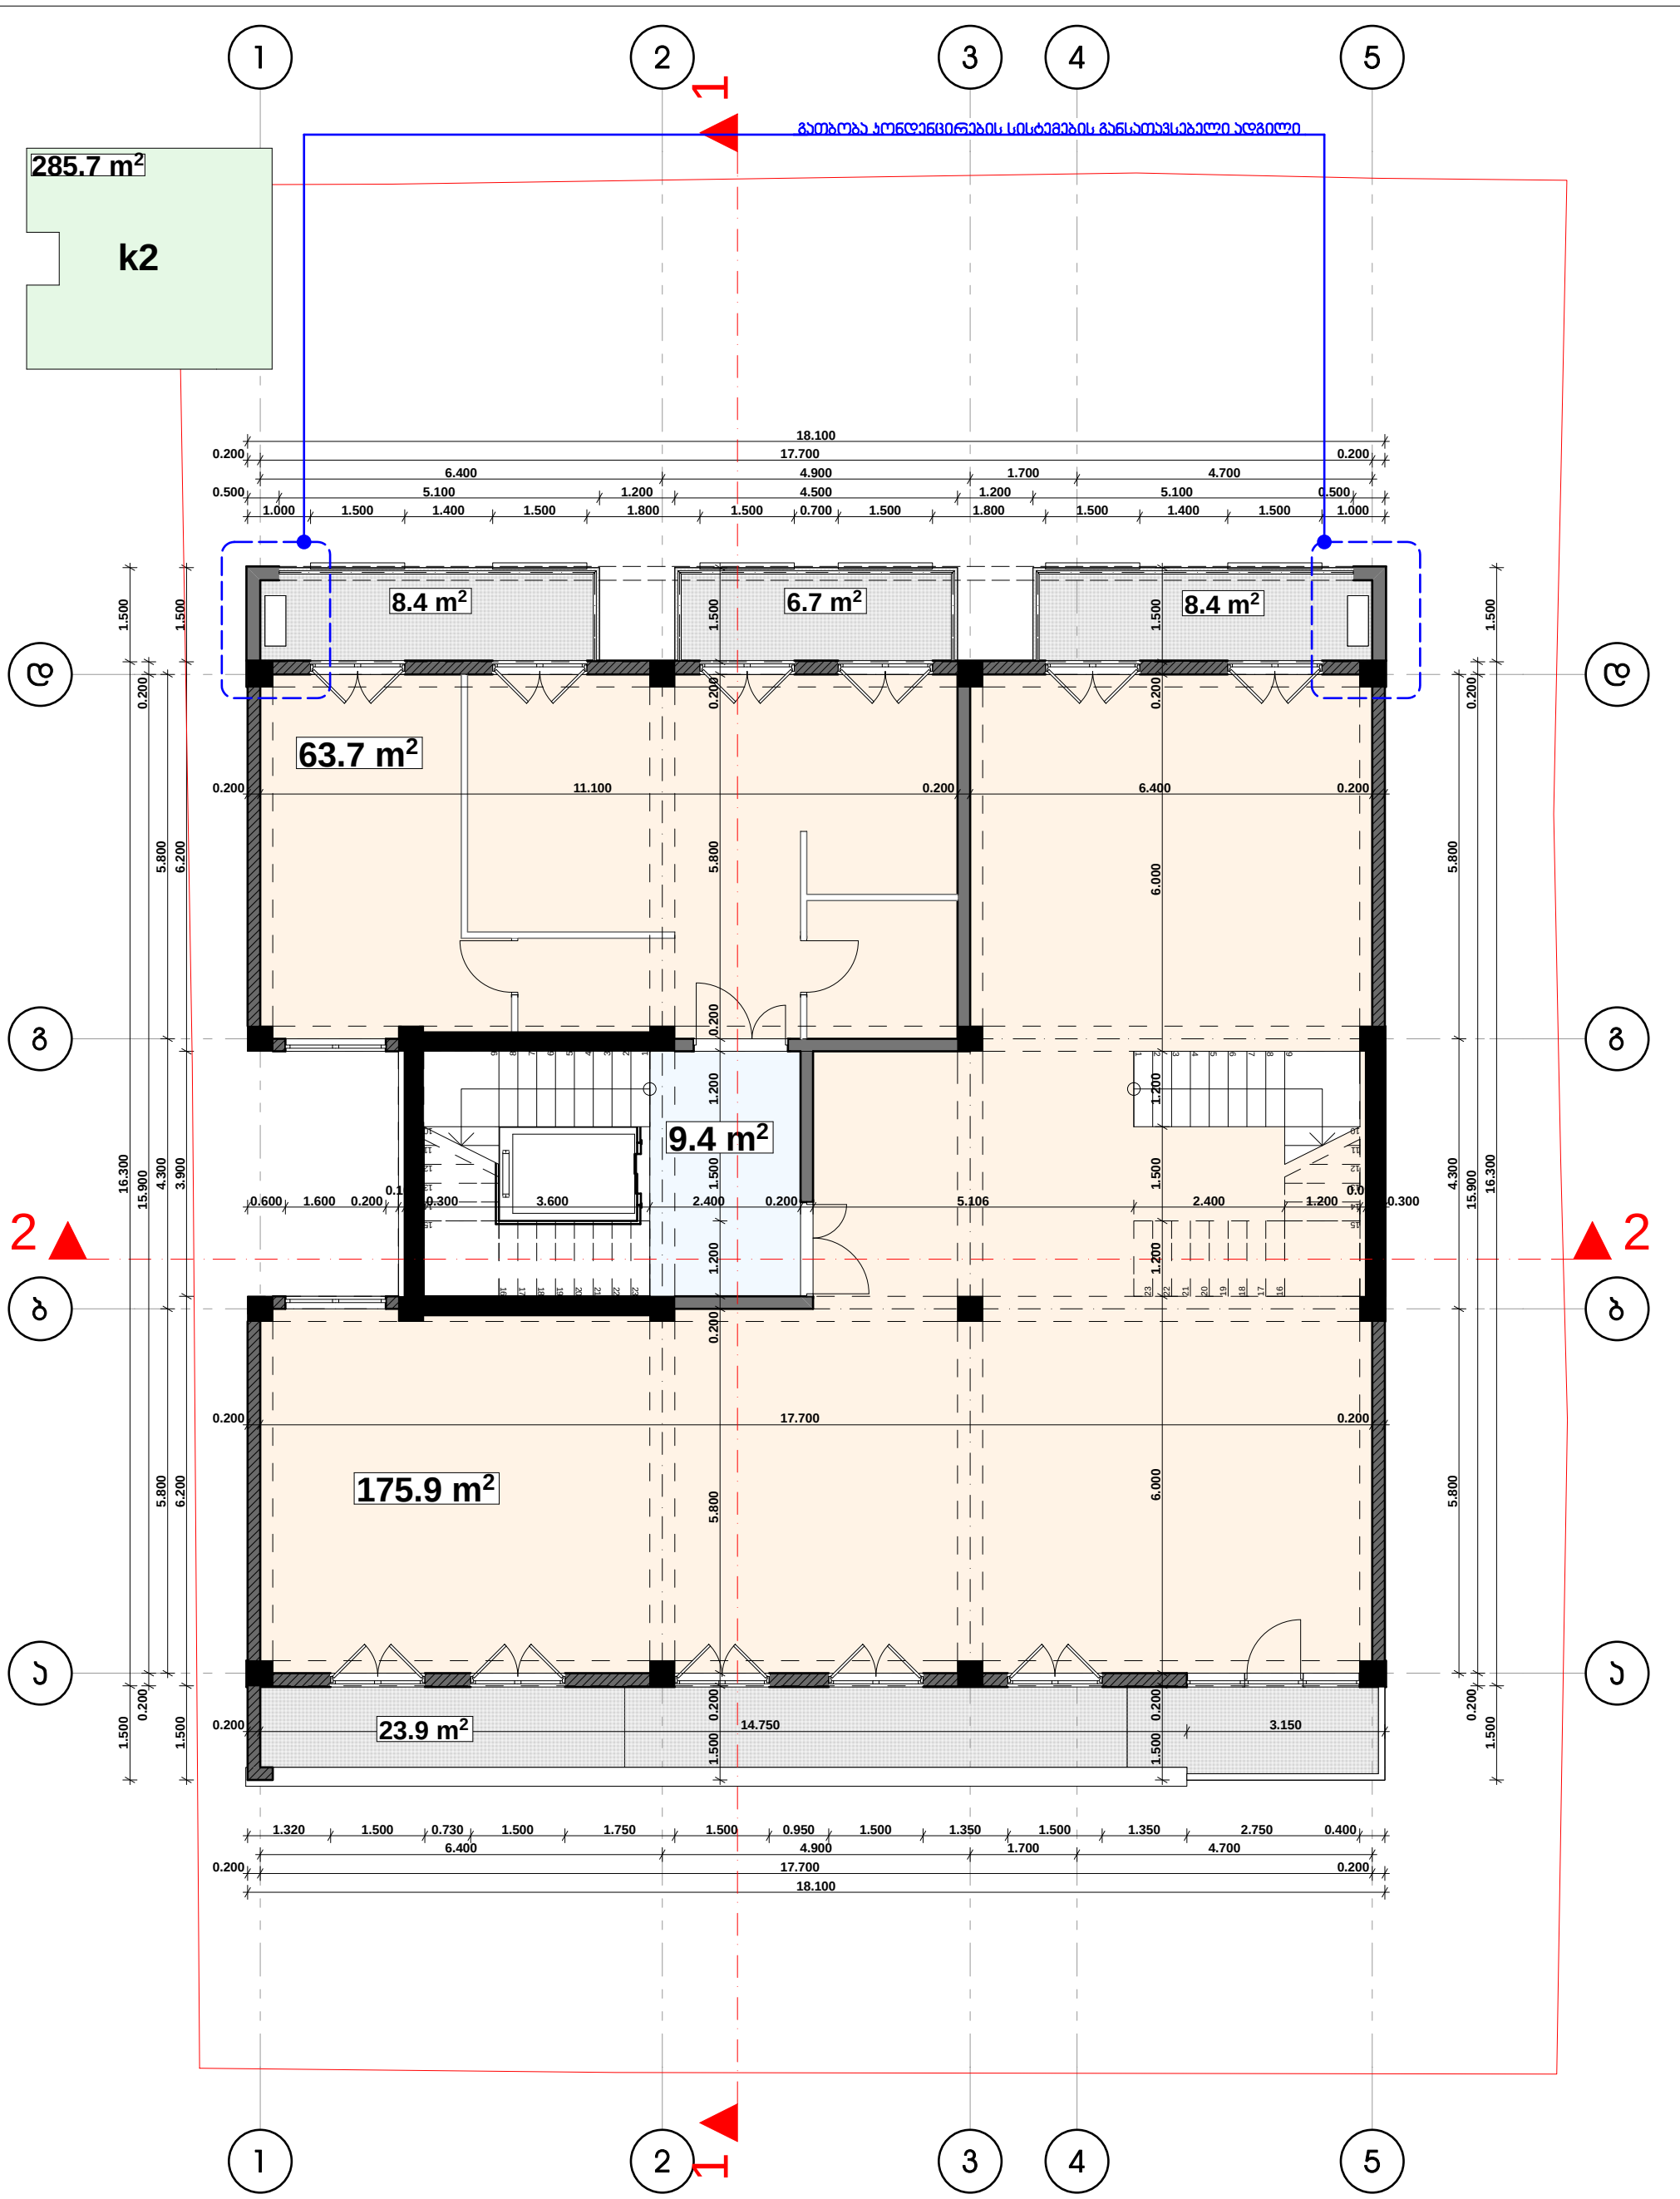

	HELIX ARCHITECTURE	დამკვეთი	გოჩა ლაცაბიძე	თანამდებობა	გვარი	ხელმოწერა	მასშტაბი 1:100	ნახაზის დასახელება: გეგმა +23.100 ნიშნულზე
		მისამართი	ონიაშვილის ქ. №34	დირექტორი	ვ. ცომაია			
		პროექტის სახელი	დაბალი ინტენსივობის მრავალბინიანი საცხოვრებელი სახლი	მთ. არქიტექტორი	ვ. ცომაია		სტადია	ფურცლის № / ფურცლები
				დაამუშავა	ვ. ცომაია		მ.პ.	
				კონსტრუქტორი	ს. ცომაია			

ՇՇՄ «ՀԱՅԿԱԿԱՆ ՏՈՒՆ»	ՀՀ, ք. Գյումրի, Ա. Ալեքսանդրապոլցու փ. 34
ՇԻՆԱՐԱՐԱԿԱՆ ԱՇԽԱՏԱՆՔՆԵՐԻ ՀԵՂԻՆԱԿ	ՀՀ ԱՇՏԱՐԱԿԻ ՄԱՐԶԻ ԳՅՈՒՄՐԻ ՀԱՄԱՅՆՔԻ ԿԱՊԱՆԻ ԹԱՂԱՄԱՍԻ ԱՌԱՋԱՏԱՐԻ ՇԻՆՈՒԹՅՈՒՆՆԵՐԻ ԿԱՌՈՒՑԱՊԱՏՈՒՄ

ՀԱՏԱԿԱՑՄԱՆ ՀԱՄԱՐ	ՀՀՇՀ 3.03.01-2017	ՀԱՏԱԿ	ՀՀՇՀ 3.03.01-2017
ՀԱՏԱԿԱՑՄԱՆ ՀԱՄԱՐ	ՀՀՇՀ 3.03.01-2017	ՀԱՏԱԿ	ՀՀՇՀ 3.03.01-2017
ՀԱՏԱԿԱՑՄԱՆ ՀԱՄԱՐ	ՀՀՇՀ 3.03.01-2017	ՀԱՏԱԿ	ՀՀՇՀ 3.03.01-2017
ՀԱՏԱԿԱՑՄԱՆ ՀԱՄԱՐ	ՀՀՇՀ 3.03.01-2017	ՀԱՏԱԿ	ՀՀՇՀ 3.03.01-2017

ՀԱՏԱԿԱՑՄԱՆ ՀԱՄԱՐ	ՀՀՇՀ 3.03.01-2017
ՀԱՏԱԿԱՑՄԱՆ ՀԱՄԱՐ	ՀՀՇՀ 3.03.01-2017
ՈՒՍՈՒՑԻՉ	ՈՒՍՈՒՑՄԱՆ ՕԲՅԵԿՏ
ՀԱՄԱՀԵՂԻՆԱԿ	ՀԱՍԱՐԱԿԱԿԱՆ ՇԵՆՔԵՐ
ՀԱՍՑԵ N 34, Շ. ԱԼԱՎԵՐԴԻ	ՀԱՍՑԵ ԱՆՎԱՆՈՒՄ
ՀԱՍԱՐԱԿԱԿԱՆ ՇԵՆՔԵՐԻ ԱՇԽԱՏԱՆՔԱՅԻՆ ՆԱԽԱԳԻԾ	ՀԱՏԱԿ ՆԱԽԱԳԻԾ
ՀԱՏԱԿ ՀԱՏԱԿԱԳԻԾ	ՀԱՏԱԿԻ ԱՆՎԱՆՈՒՄ
ՀԱՏԱԿԱԳԻԾ	ՀԱՏԱԿԻ ՆՇԱՆԱԿՈՒԹՅՈՒՆ
ՀԱՏԱԿԻ ԱՆՎԱՆՈՒՄ	ՀԱՏԱԿԻ ՆՇԱՆԱԿՈՒԹՅՈՒՆ
ՀԱՏԱԿԻ ՆՇԱՆԱԿՈՒԹՅՈՒՆ	
ՀԱՏԱԿ ՀԱՏԱԿԱԳԻԾ	

ՀԱՏԱԿԱԳԻԾ	ՀԱՏԱԿԻ ԱՆՎԱՆՈՒՄ
1:100	ՀԱՏԱԿԻ ՆՇԱՆԱԿՈՒԹՅՈՒՆ
ՀԱՏԱԿ ՀԱՏԱԿԱԳԻԾ	ՀԱՏԱԿԻ ՆՇԱՆԱԿՈՒԹՅՈՒՆ
ՀԱՏԱԿԻ ԱՆՎԱՆՈՒՄ	ՀԱՏԱԿԻ ՆՇԱՆԱԿՈՒԹՅՈՒՆ
ՀԱՏԱԿԻ ՆՇԱՆԱԿՈՒԹՅՈՒՆ	
ՀԱՏԱԿ ՀԱՏԱԿԱԳԻԾ	