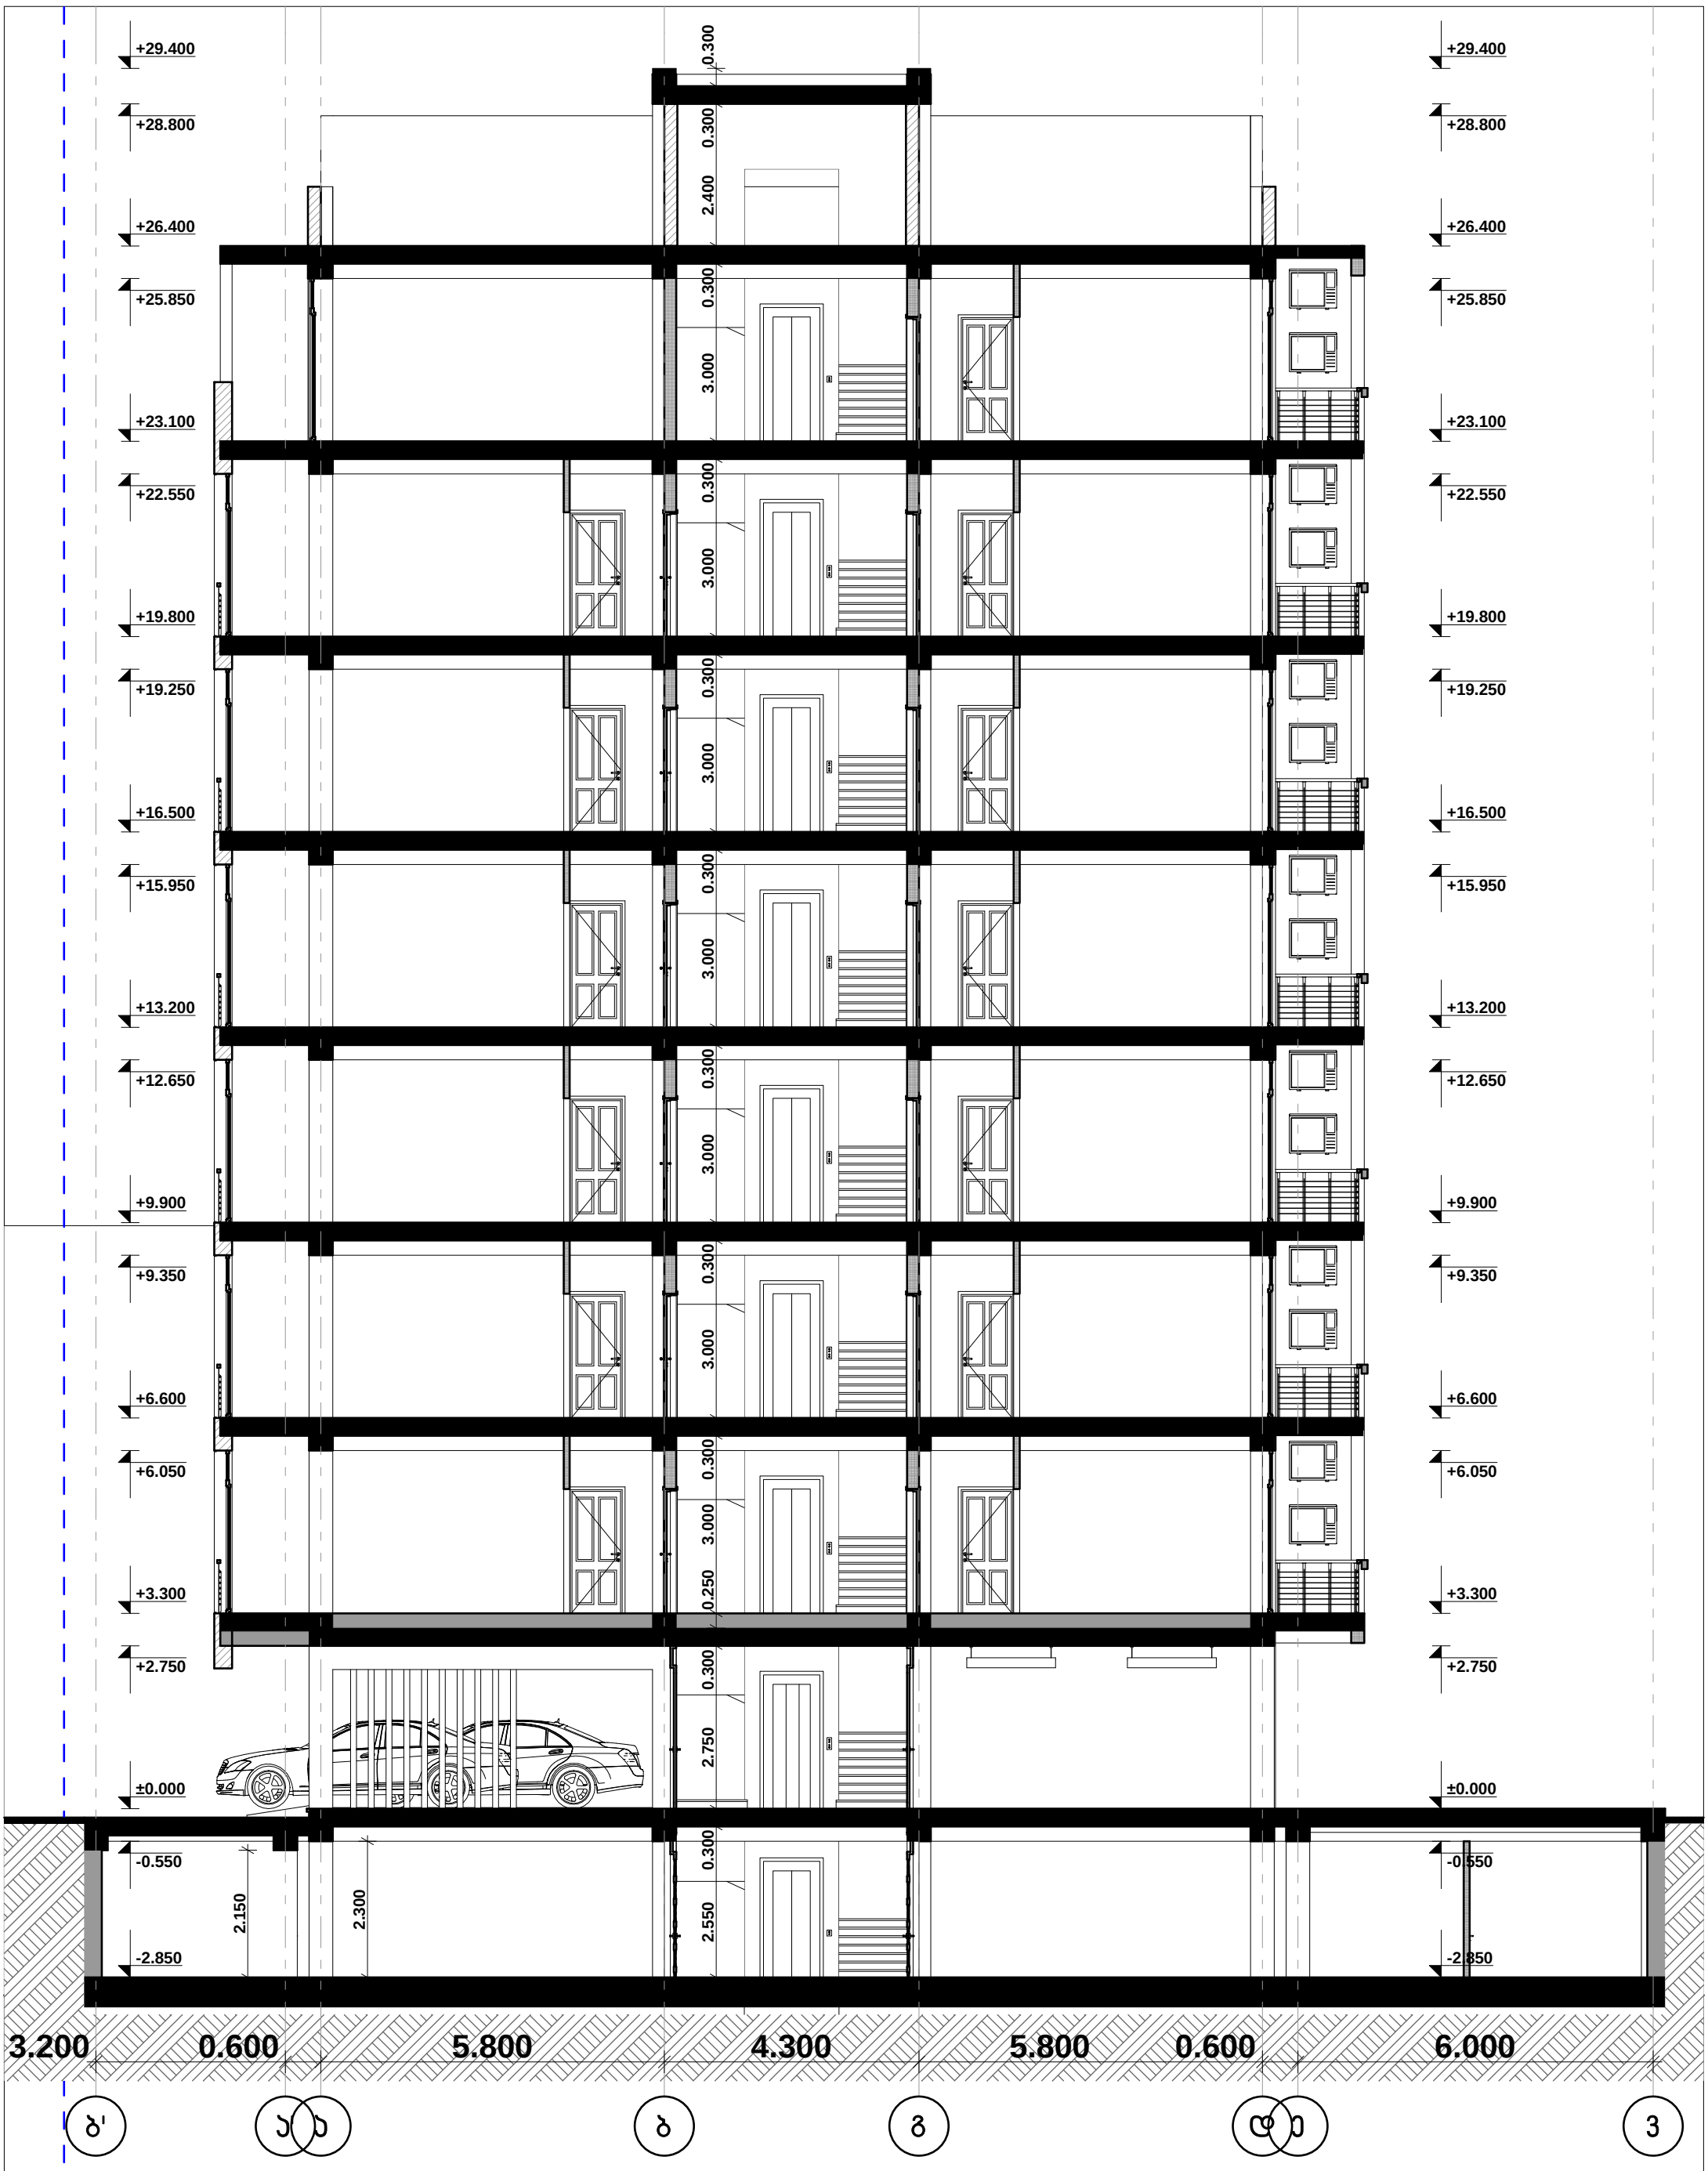

დამკვეთი	გოჩა ლაცაბიძე
მისამართი	ონიაშვილის ქ. №34
პროექტის სახელი	დაბალი ინტენსივობის მრავალბინიანი საცხოვრებელი სახლი

თანამდებობა	გვარი	ხელმოწერა
დირექტორი	ვ. ცომაია	
მთ. არქიტექტორი	ვ. ცომაია	
დაამუშავა	ვ. ცომაია	
კონსტრუქტორი	ს. ცომაია	

მასშტაბი	ნახაზის დასახელება	
1:100	ჭრილი 1-1	
სტადია	ფურცლის №	ფურცლები
მ.პ.		

ГИПРОЗЕМСТРОЙ	ГИПРОЗЕМСТРОЙ