

HELIX ARCHITECTURE	დამკვეთი	გოჩა ლაცაბიძე	თანამდებობა	გვარი	ხელმოწერა	მასშტაბი	ნახაზის დასახელება
	მისამართი	ონიაშვილის ქ. №34	დირექტორი	ვ. ცომაია		1:100	ფასადი 1-5 ღერძებში
	პროექტის სახელი	დაბალი ინტენსივობის მრავალბინიანი საცხოვრებელი სახლი	მთ. არქიტექტორი	ვ. ცომაია		სტადია	ფურცლის № / ფურცლები
			დაამუშავა	ვ. ცომაია		მ.პ.	
			კონსტრუქტორი	ა. ცომაია			

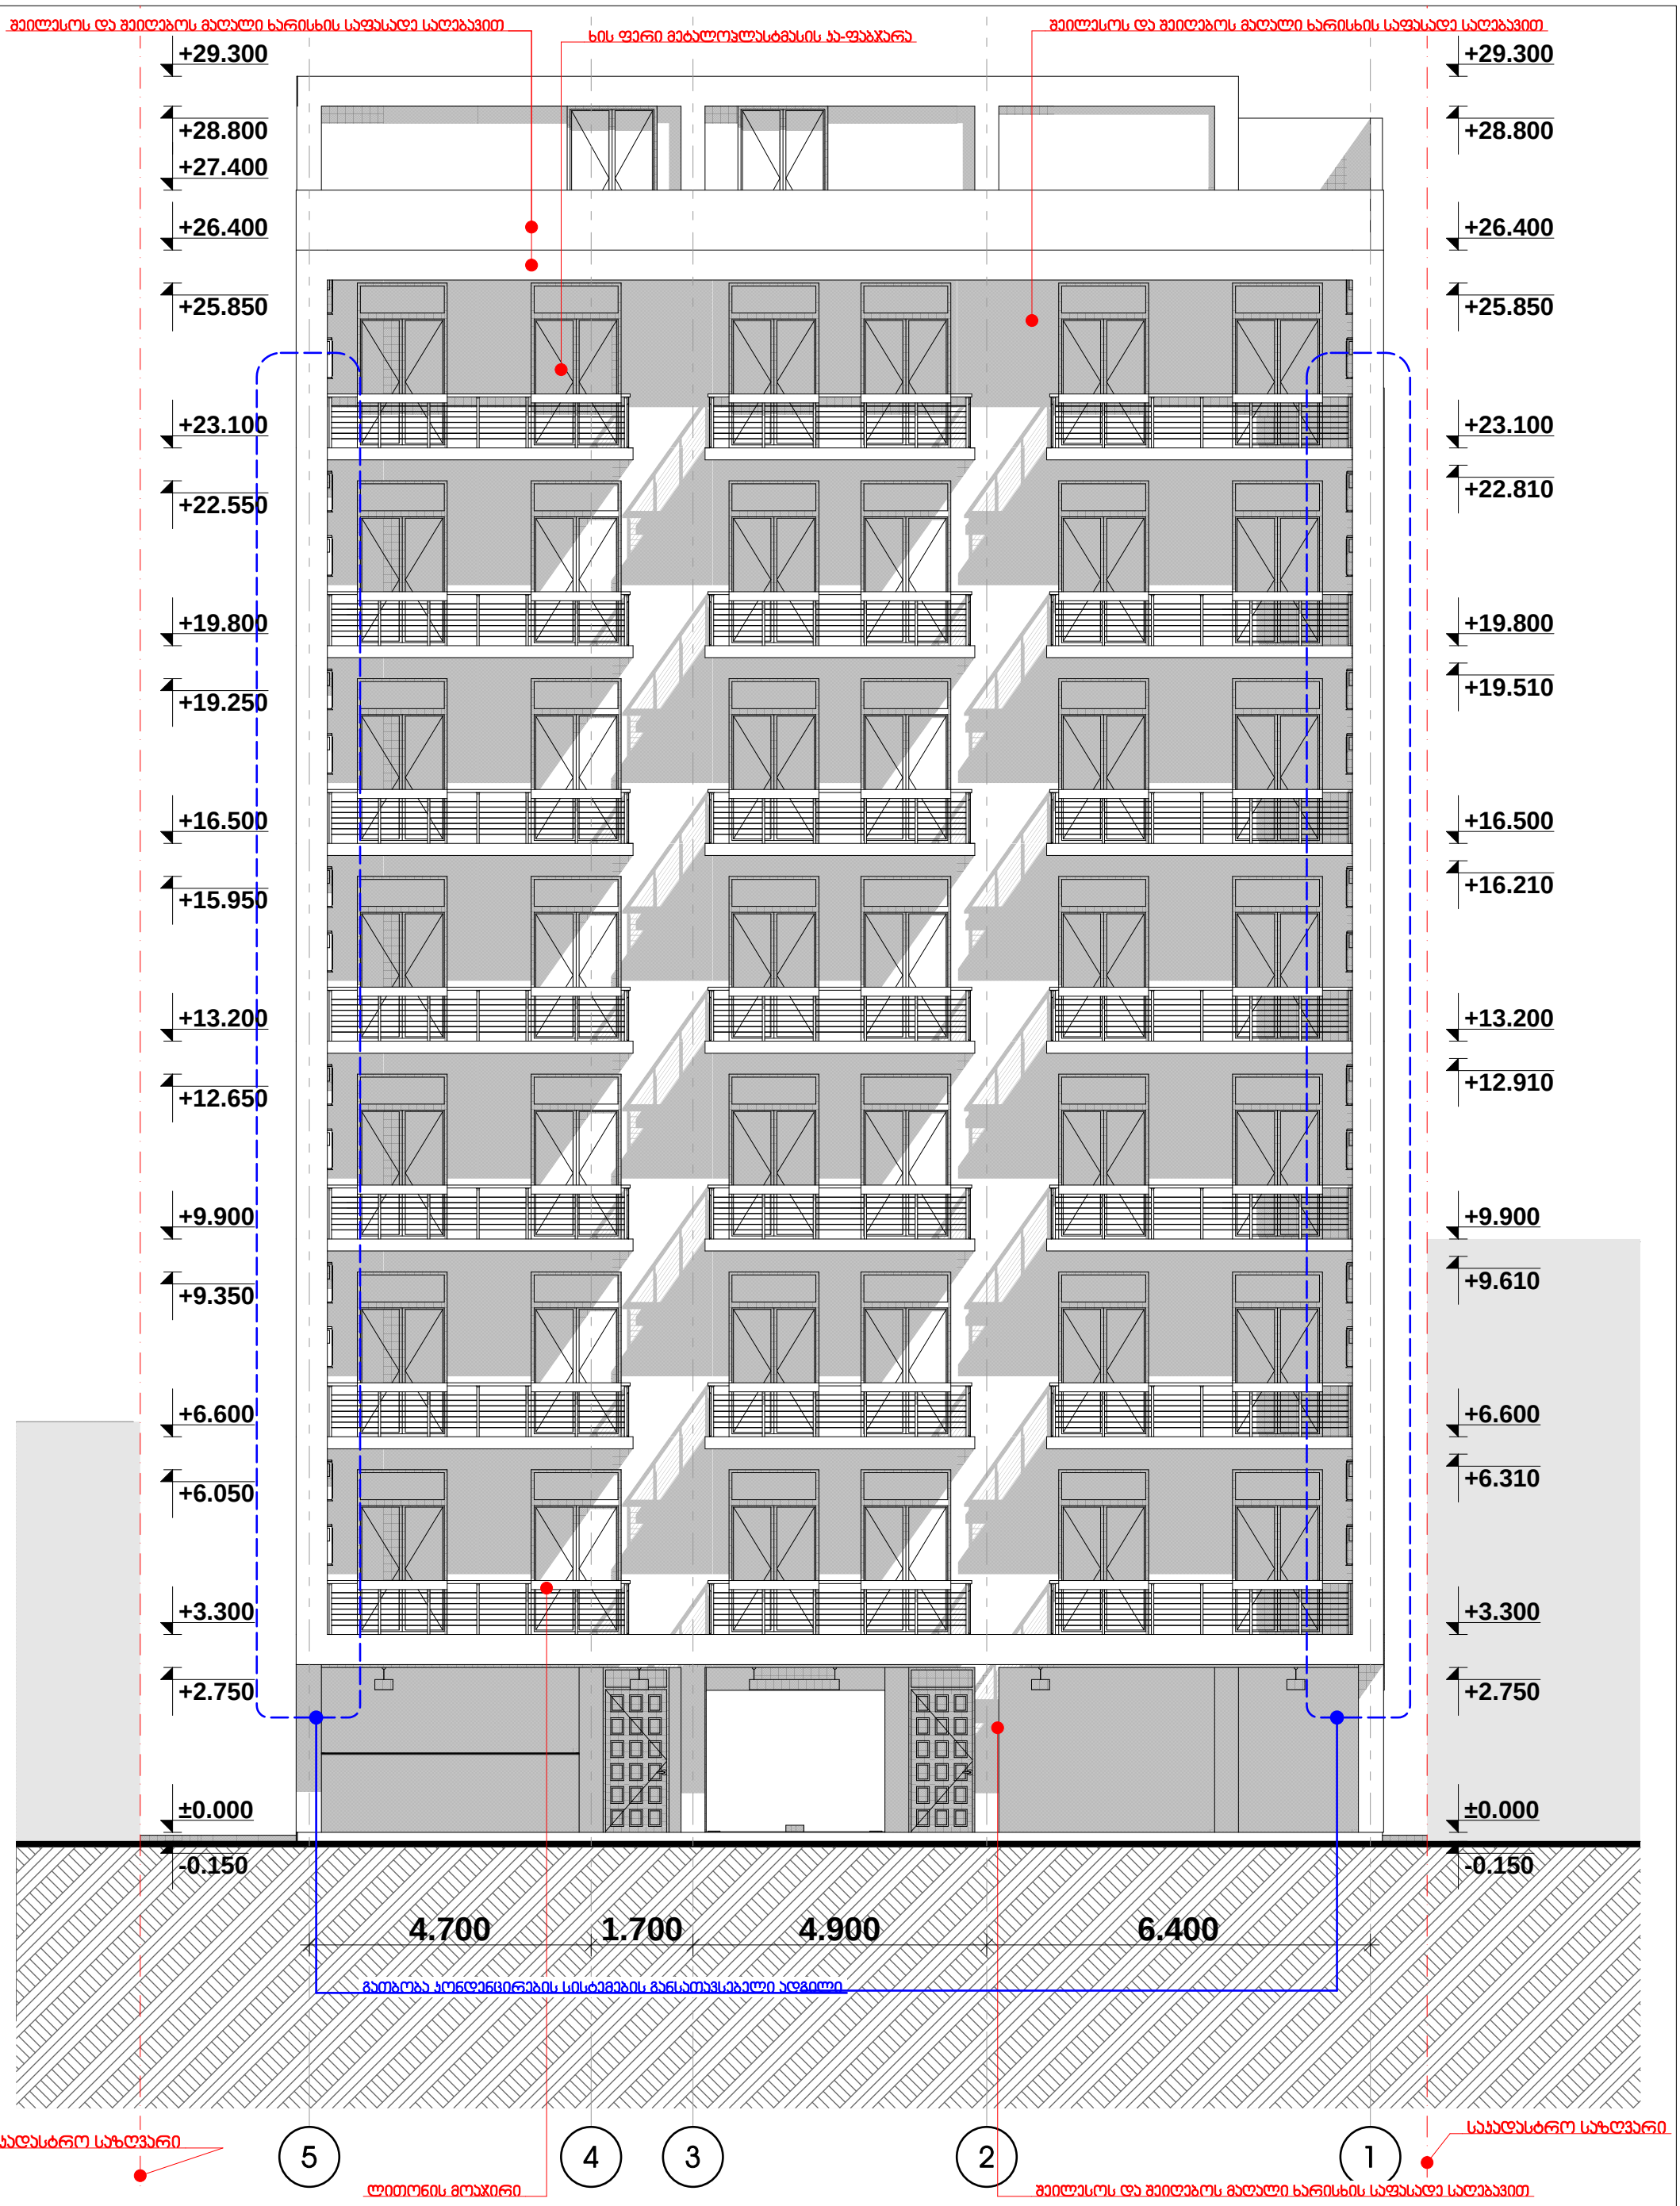

	HELIX ARCHITECTURE	დამკვეთი	გოჩა ლაცაბიძე	თანამდებობა	გვარი	ხელმოწერა	მასშტაბი 1:100	ნახაზის დასახელება ფასადი 5-1 ღერძებში	
		მისამართი	ონიაშვილის ქ. №34	დირექტორი	ვ. ცომაია				
		პროექტის სახელი	დაბალი ინტენსივობის მრავალბინიანი საცხოვრებელი სახლი	მთ. არქიტექტორი	ვ. ცომაია		სტადია	ფურცლის №	ფურცლები
				დაამუშავა	ვ. ცომაია		მ.პ.		
				კონსტრუქტორი	ა. ცომაია				

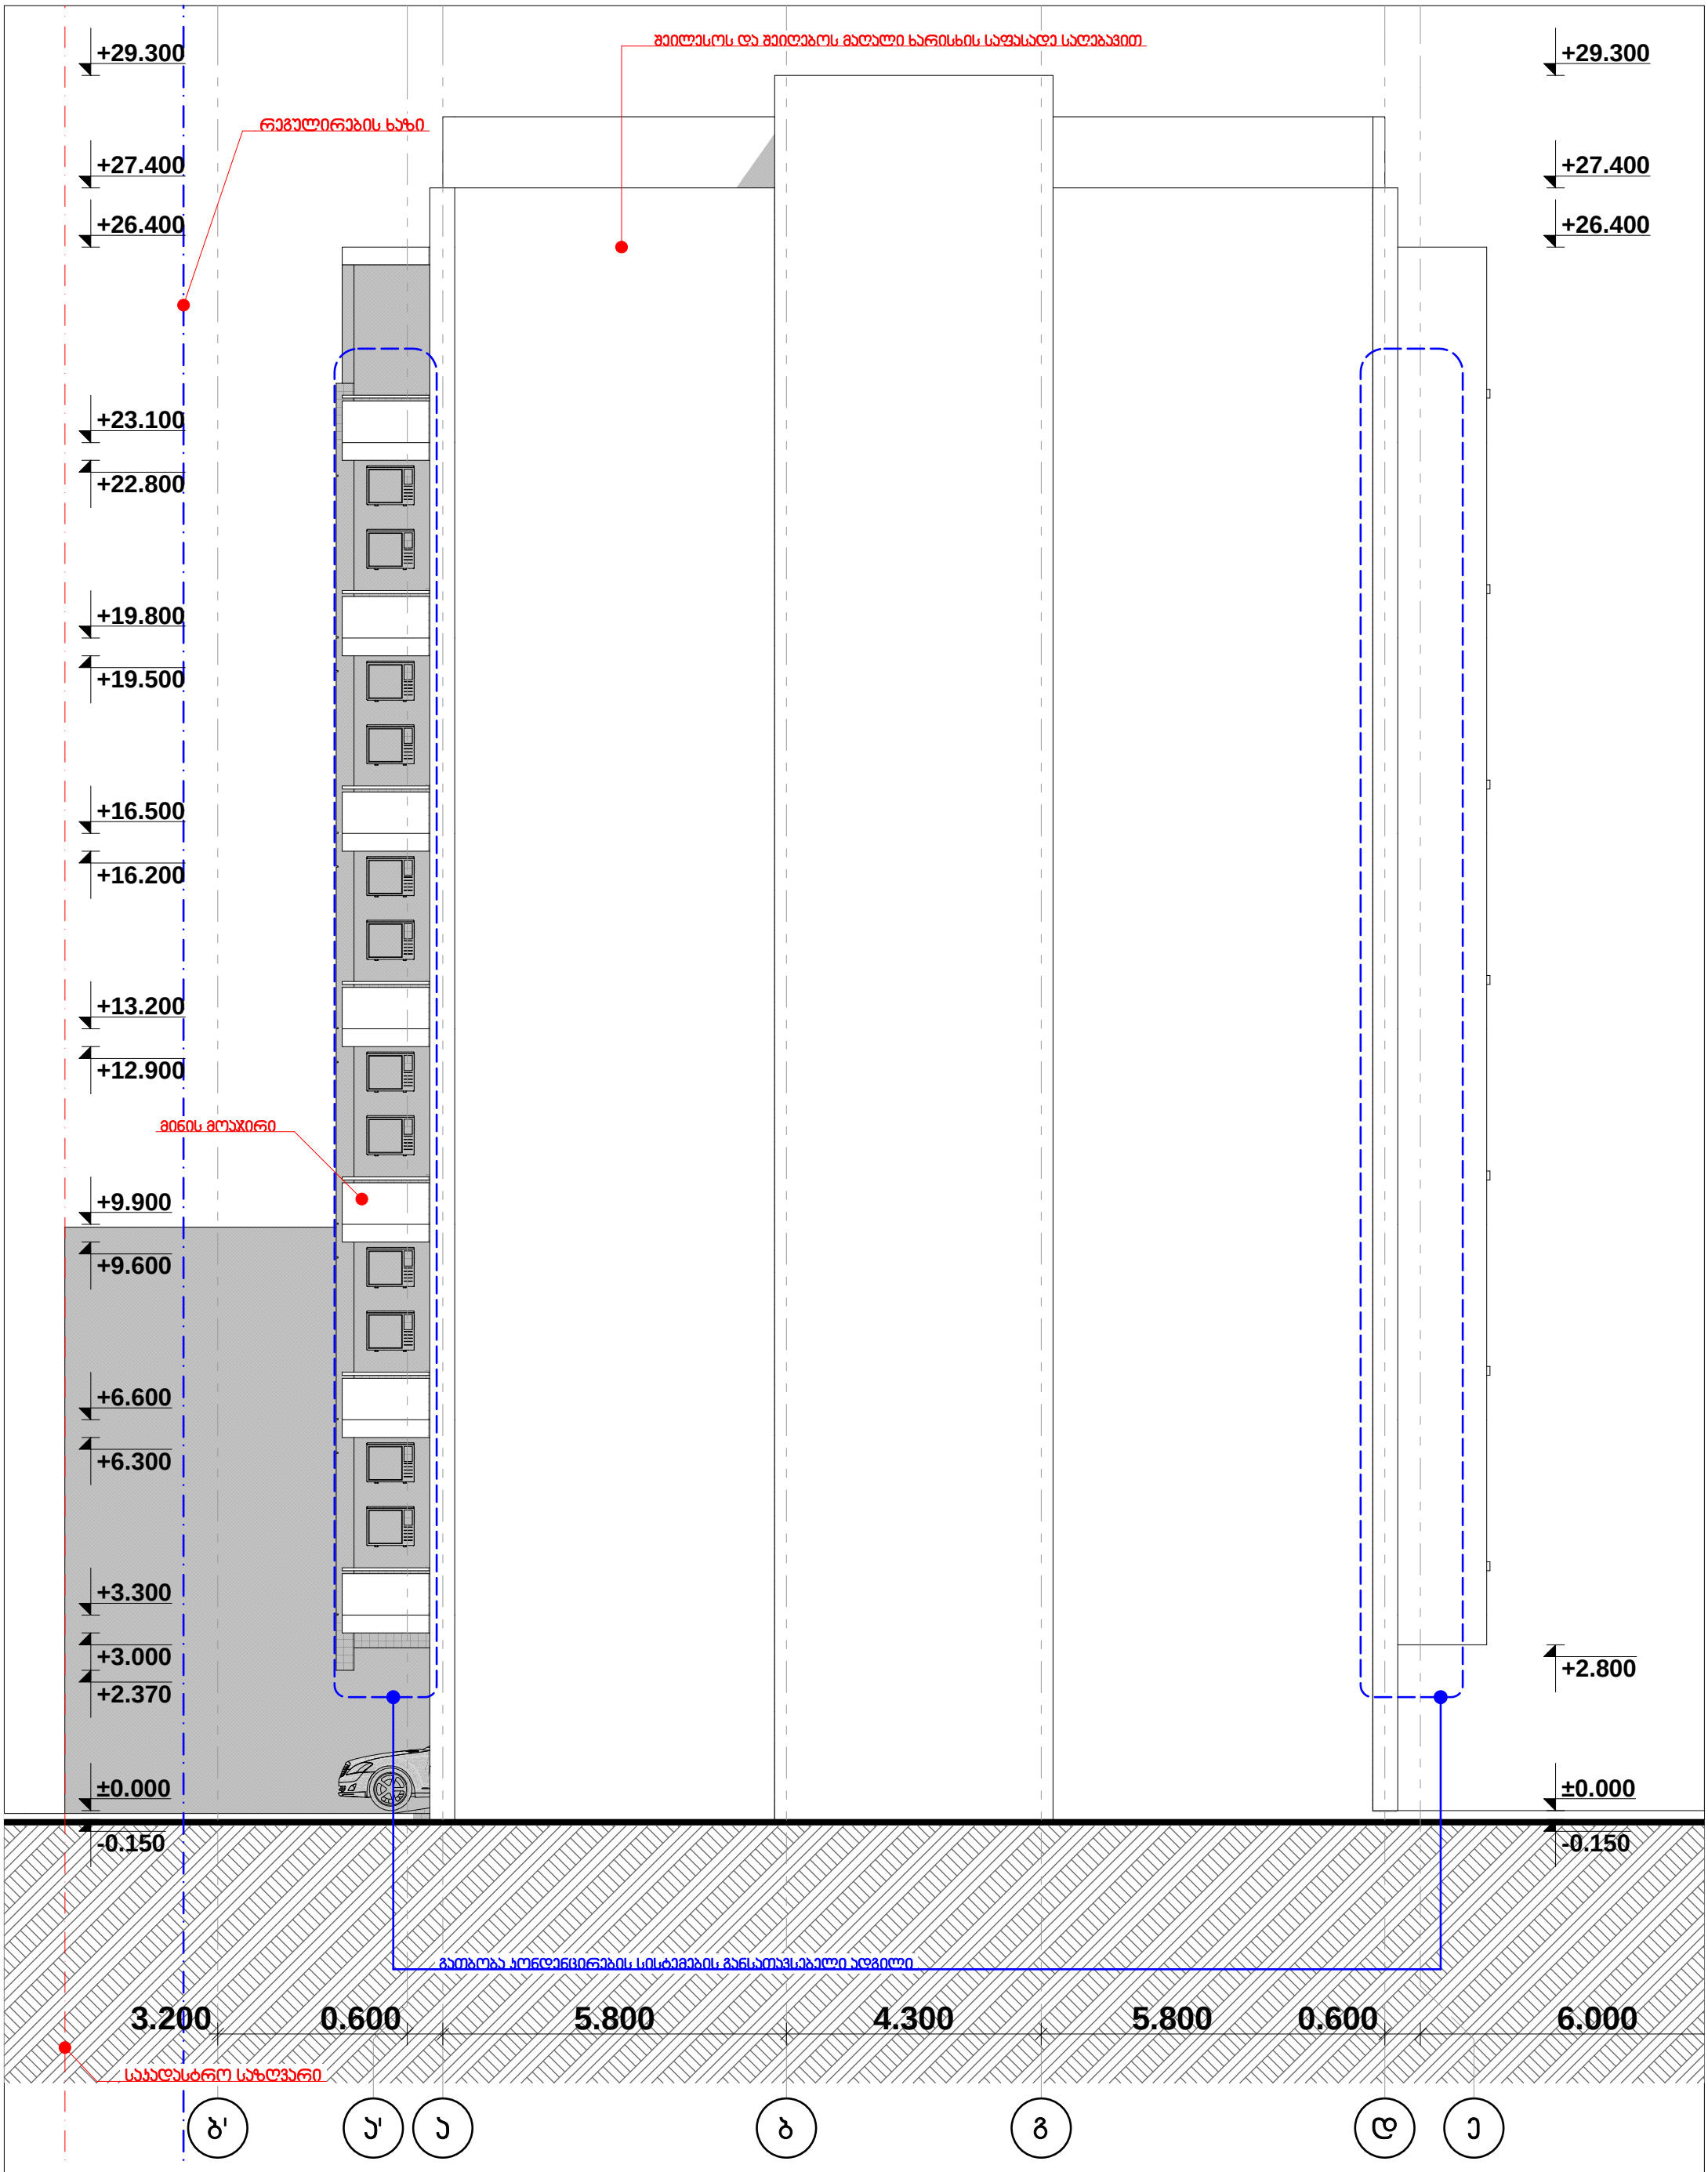

HELIX ARCHITECTURE

დამკვეთი	გოჩა ლაცაბიძე
მისამართი	ონიაშვილის ქ. №34
პროექტის სახელი	დაბალი ინტენსივობის მრავალბინიანი საცხოვრებელი სახლი

თანამდებობა	გვარი	ხელმოწერა
დირექტორი	ვ. ცომაია	
მთ. არქიტექტორი	ვ. ცომაია	
დაამუშავა	ვ. ცომაია	
კონსტრუქტორი	ა. ცომაია	

მასშტაბი	ნახაზის დასახელება	
1:100	ფასადი ა-დ ღერძებში	
სტადია	ფურცლის №	ფურცლები
მ.პ.		




