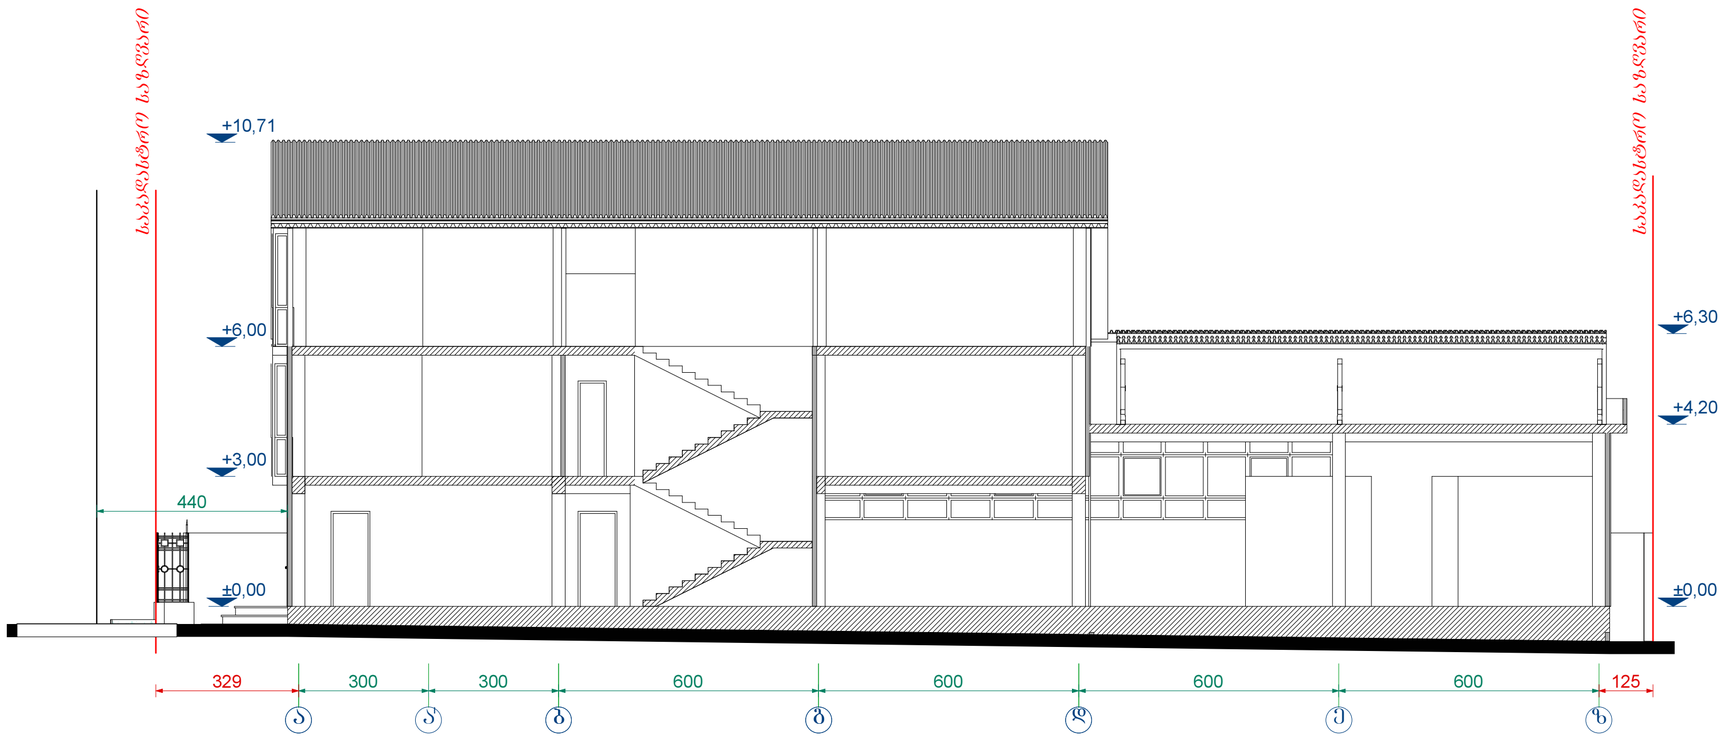


$H = {}^{L}/_{Y}$

L =4.40 მ

Y 0.3 (საზოგაოებრივ-საქმიანი ზონა)

H =4.40/0.3=14.66

დირექტორი			დამკვეთი: შ.პ.ს "ელ ჯგუფი"		
ჯგ. უფროსი		ნ. ჩხეტიანი	შემსრულებელი: შ.პ.ს "ჯეგა-61"		
პრ. არქიტ.		ნ. ჩხეტიანი	თეთრების სარეცხი საწარმოს და ავტოსამრეცხაოს პროექტი	მასშ.	ფ-ლი
არქიტექტორი		ზ. ჯაფარიძე			
ინჟინერი		ი. ხიდაშელი	სიგანლის განმსაზღვრელი ნაქმა	1:100	