გენგეგმის ფრაგმენტი

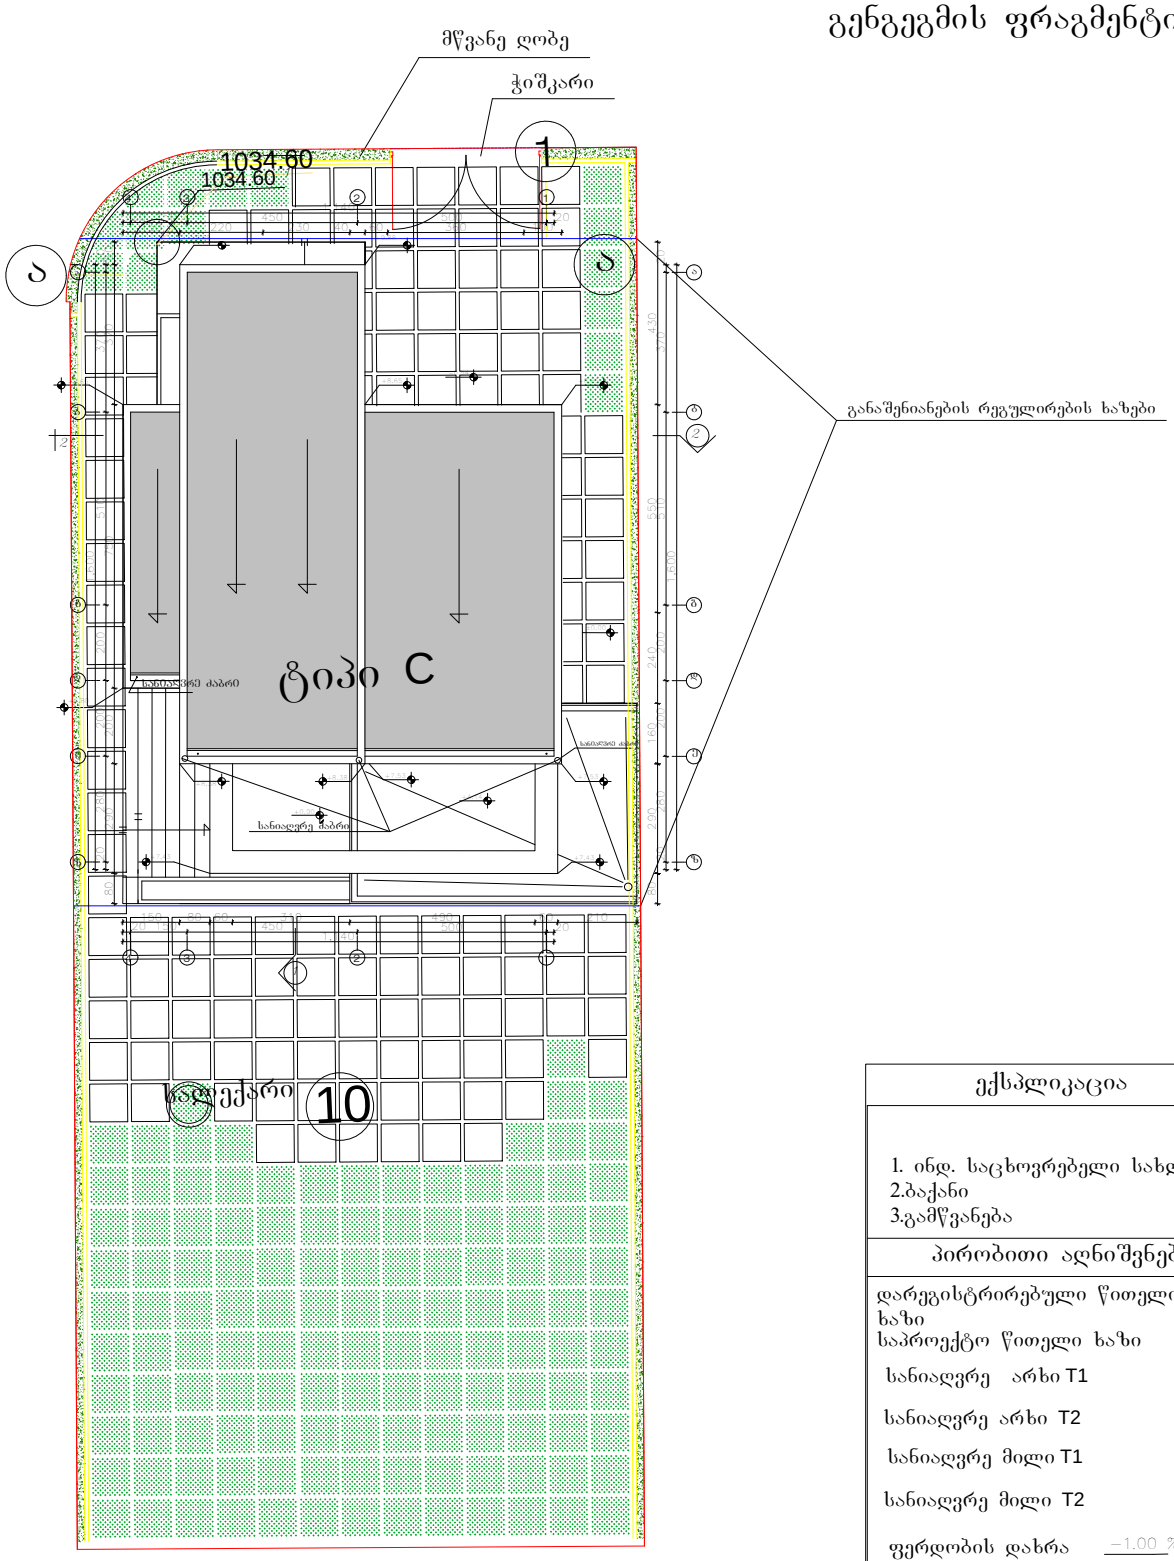
მწვანე ღობე
ჭიშკარი
1034.60
1034.60
1
ა
ა
განაშენიანების რეგულირების ხაზები
ტიპი C
სანიაღვრე შახტა
სანიაღვრე შახტა
სანიაღვრე შახტა

შეთანხმებულია

ქალაქ თბილისის მერიის არქიტექტორის სამსახურის უფროსის მოვალეობის შემსრულებელი: გ.გოგოლაშვილი

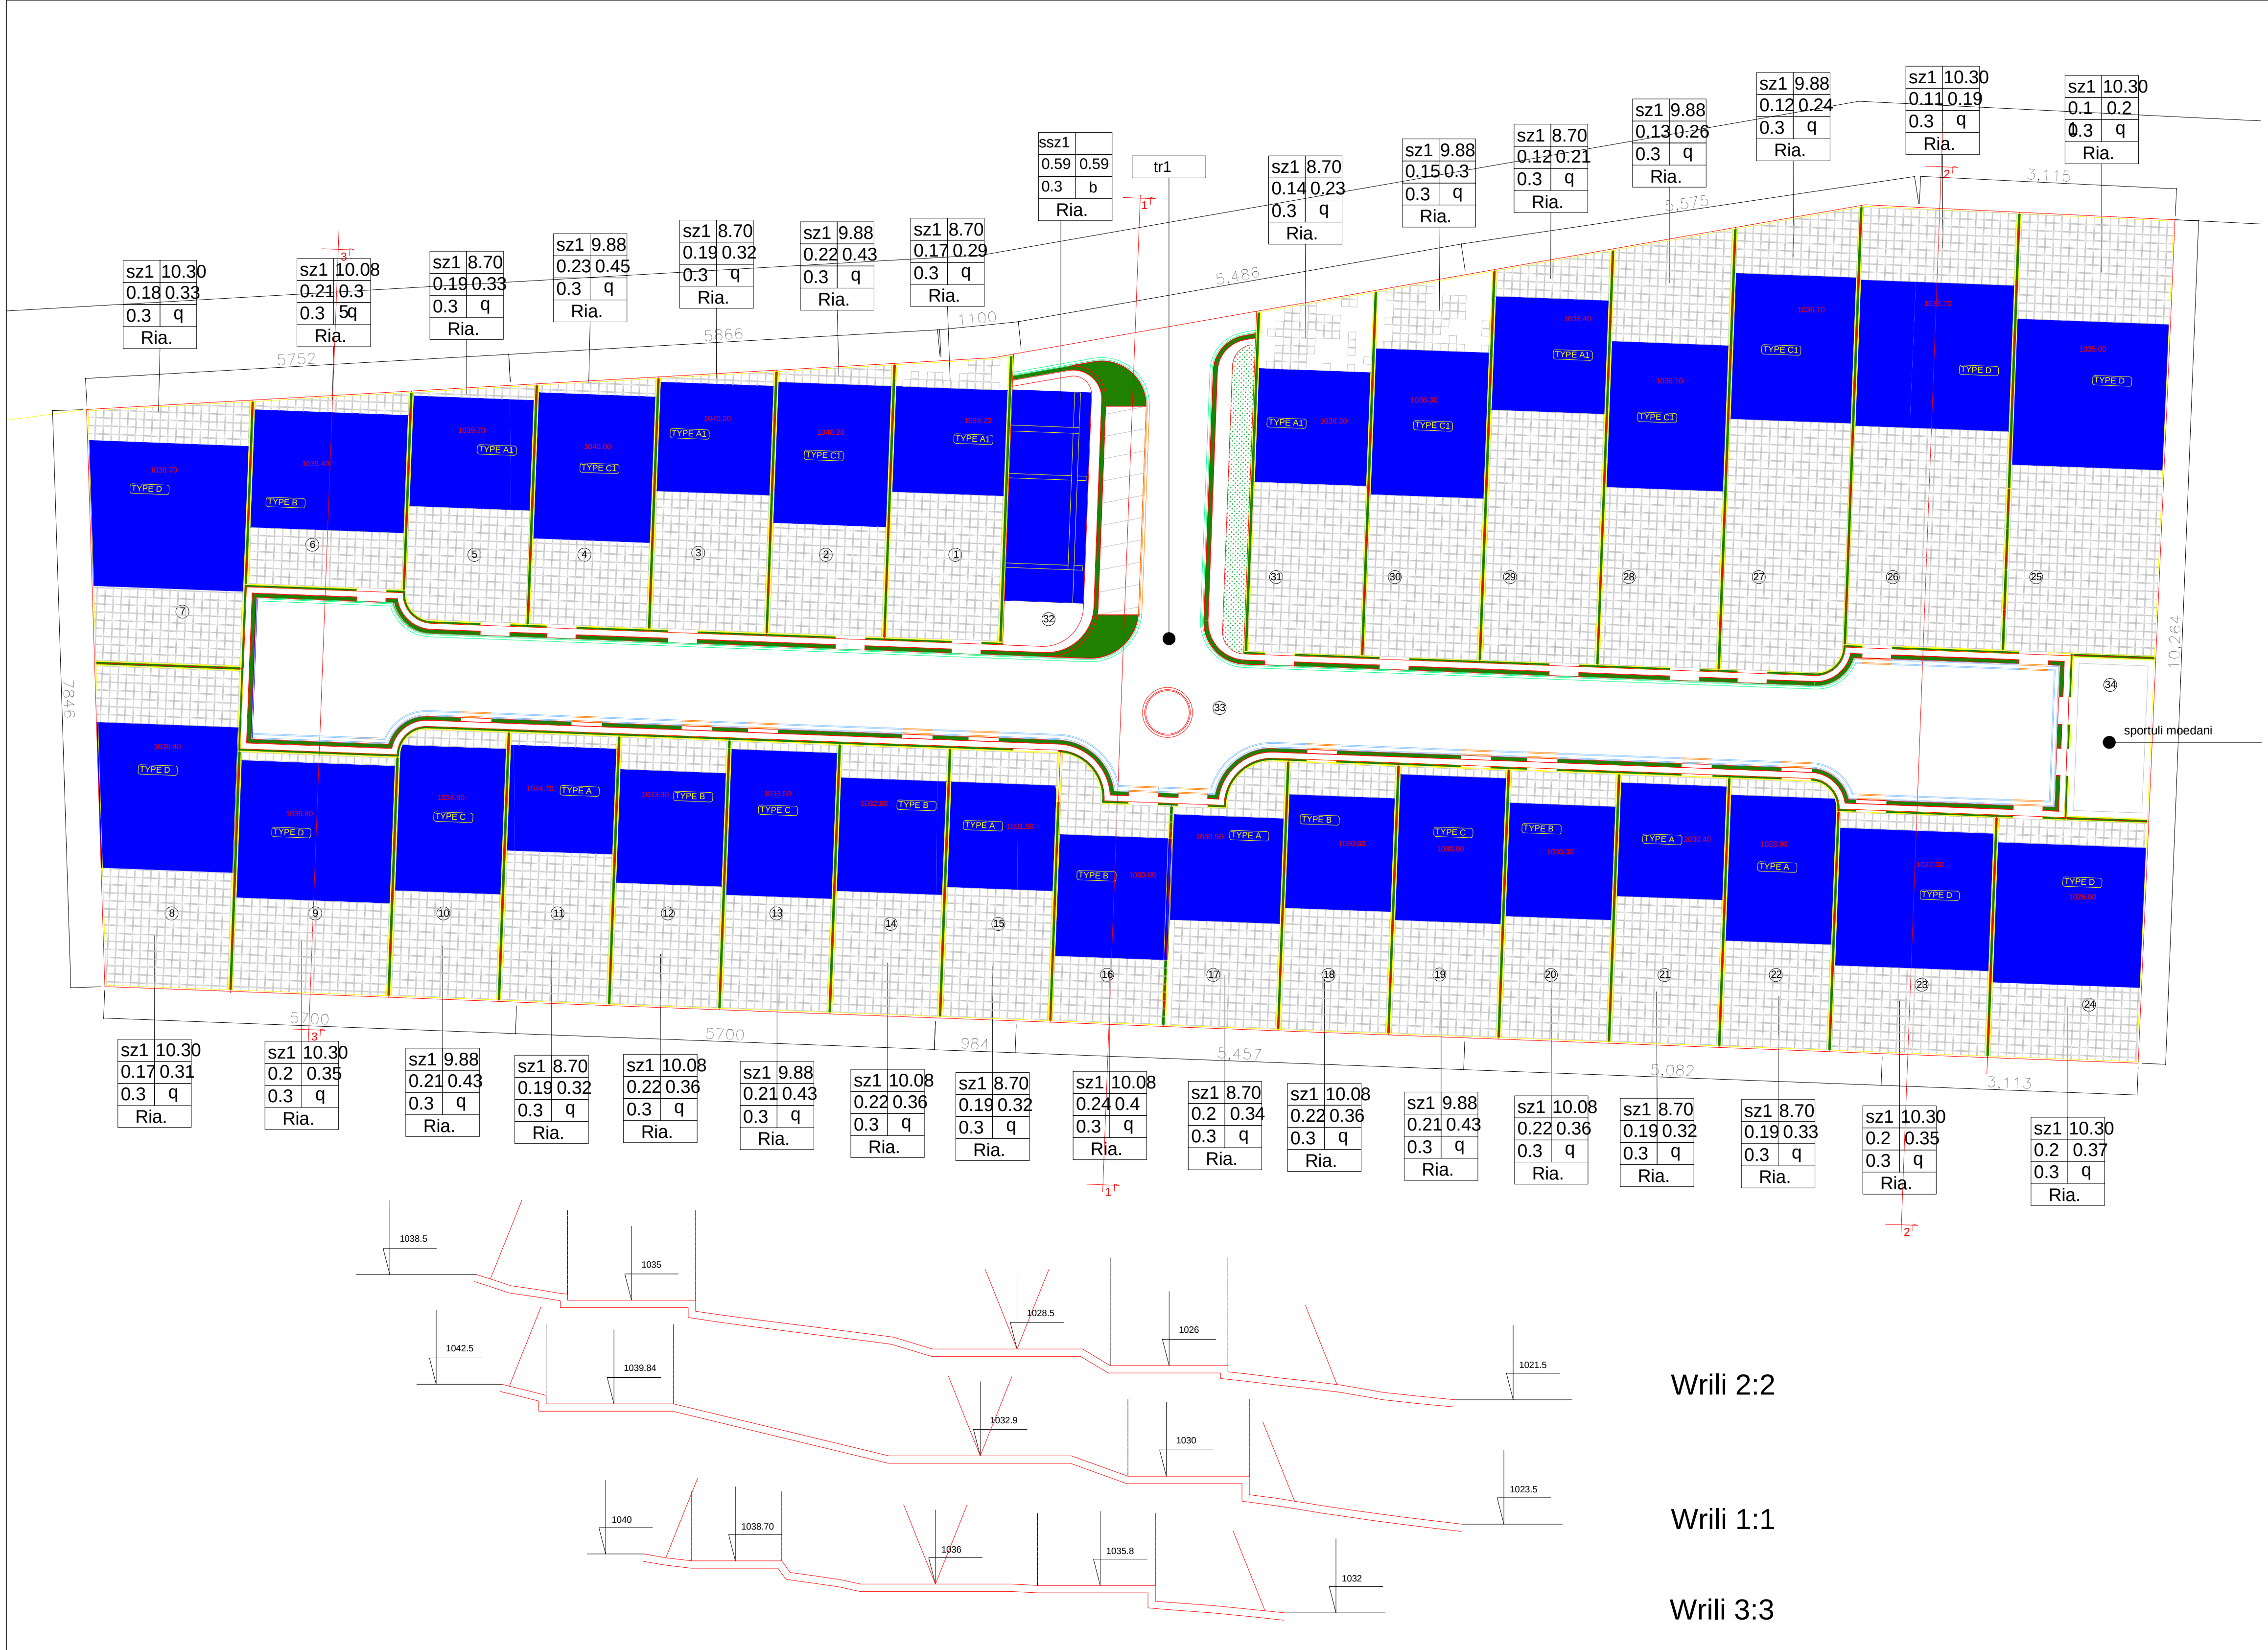

საბალანსო	მიწის ნაკვეთის ფართი	განაშენიანების ფართი	საანგარიშო ფართი გარე კონტურზე	გამწვანებული ტერიტორიის ფართი	კ-1	კ-2	კ-3
	27000	3983.8	6969.2	8100	0.15	0.26	0.3

№	ტექნიკურ ეკონომიკური მაჩვენებლები		
1	მიწის ნაკვეთის ფართი	619.0	
	განაშენიანების ფართი	107.4	0.17
	საანგარიშო ფართი გარე კონტ.	181.5	0.29
2	მიწის ნაკვეთის ფართი	591.0	
	განაშენიანების ფართი	127.1	0.22
	საანგარიშო ფართი გარე კონტ.	252.1	0.43
3	მიწის ნაკვეთის ფართი	566.0	
	განაშენიანების ფართი	107.4	0.19
	საანგარიშო ფართი გარე კონტ.	181.5	0.32
4	მიწის ნაკვეთის ფართი	558.0	
	განაშენიანების ფართი	127.1	0.23
	საანგარიშო ფართი გარე კონტ.	252.1	0.45
5	მიწის ნაკვეთის ფართი	545.0	
	განაშენიანების ფართი	107.4	0.19
	საანგარიშო ფართი გარე კონტ.	181.5	0.33
6	მიწის ნაკვეთის ფართი	568.0	
	განაშენიანების ფართი	120.5	0.21
	საანგარიშო ფართი გარე კონტ.	199.3	0.35
7	მიწის ნაკვეთის ფართი	759.0	
	განაშენიანების ფართი	140	0.18
	საანგარიშო ფართი გარე კონტ.	251.5	0.33
8	მიწის ნაკვეთის ფართი	819.0	
	განაშენიანების ფართი	140	0.17
	საანგარიშო ფართი გარე კონტ.	251.5	0.31
9	მიწის ნაკვეთის ფართი	710.0	
	განაშენიანების ფართი	140	0.2
	საანგარიშო ფართი გარე კონტ.	251.5	0.35
10	მიწის ნაკვეთის ფართი	552.0	
	განაშენიანების ფართი	118.1	0.21
	საანგარიშო ფართი გარე კონტ.	239.8	0.43
11	მიწის ნაკვეთის ფართი	555.0	
	განაშენიანების ფართი	105.4	0.19
	საანგარიშო ფართი გარე კონტ.	179.7	0.32
12	მიწის ნაკვეთის ფართი	555.0	
	განაშენიანების ფართი	120.5	0.22
	საანგარიშო ფართი გარე კონტ.	199.3	0.36
13	მიწის ნაკვეთის ფართი	555.0	
	განაშენიანების ფართი	118.1	0.21
	საანგარიშო ფართი გარე კონტ.	239.8	0.43
14	მიწის ნაკვეთის ფართი	555.0	
	განაშენიანების ფართი	120.5	0.22
	საანგარიშო ფართი გარე კონტ.	199.3	0.36
15	მიწის ნაკვეთის ფართი	555.0	
	განაშენიანების ფართი	105.4	0.19
	საანგარიშო ფართი გარე კონტ.	179.7	0.32
16	მიწის ნაკვეთის ფართი	499.0	
	განაშენიანების ფართი	120.5	0.24
	საანგარიშო ფართი გარე კონტ.	199.3	0.4
17	მიწის ნაკვეთის ფართი	521.0	
	განაშენიანების ფართი	105.4	0.2
	საანგარიშო ფართი გარე კონტ.	179.7	0.34
18	მიწის ნაკვეთის ფართი	555.0	
	განაშენიანების ფართი	120.5	0.22
	საანგარიშო ფართი გარე კონტ.	199.3	0.36
19	მიწის ნაკვეთის ფართი	555.0	
	განაშენიანების ფართი	118.1	0.21
	საანგარიშო ფართი გარე კონტ.	239.8	0.43
20	მიწის ნაკვეთის ფართი	555.0	
	განაშენიანების ფართი	120.5	0.22
	საანგარიშო ფართი გარე კონტ.	199.3	0.36
21	მიწის ნაკვეთის ფართი	555.0	
	განაშენიანების ფართი	105.4	0.19
	საანგარიშო ფართი გარე კონტ.	179.7	0.32
22	მიწის ნაკვეთის ფართი	552.0	
	განაშენიანების ფართი	105.4	0.19
	საანგარიშო ფართი გარე კონტ.	179.7	0.33
23	მიწის ნაკვეთის ფართი	710.0	
	განაშენიანების ფართი	140	0.2
	საანგარიშო ფართი გარე კონტ.	251.5	0.35
24	მიწის ნაკვეთის ფართი	679.0	
	განაშენიანების ფართი	140	0.2
	საანგარიშო ფართი გარე კონტ.	251.5	0.37
25	მიწის ნაკვეთის ფართი	1256.0	
	განაშენიანების ფართი	140	0.11
	საანგარიშო ფართი გარე კონტ.	251.5	0.2
26	მიწის ნაკვეთის ფართი	1291.0	
	განაშენიანების ფართი	140	0.11
	საანგარიშო ფართი გარე კონტ.	251.5	0.19
27	მიწის ნაკვეთის ფართი	1055.0	
	განაშენიანების ფართი	127.1	0.12
	საანგარიშო ფართი გარე კონტ.	252.1	0.24
28	მიწის ნაკვეთის ფართი	968.0	
	განაშენიანების ფართი	127.1	0.13
	საანგარიშო ფართი გარე კონტ.	252.1	0.26
29	მიწის ნაკვეთის ფართი	883.0	
	განაშენიანების ფართი	107.4	0.12
	საანგარიშო ფართი გარე კონტ.	181.5	0.21
30	მიწის ნაკვეთის ფართი	828.0	
	განაშენიანების ფართი	127.1	0.15
	საანგარიშო ფართი გარე კონტ.	252.1	0.3
31	მიწის ნაკვეთის ფართი	778.0	
	განაშენიანების ფართი	107.4	0.14
	საანგარიშო ფართი გარე კონტ.	181.5	0.23
32	მიწის ნაკვეთის ფართი	384.0	
	განაშენიანების ფართი	227	0.59
	საანგარიშო ფართი გარე კონტ.	227	0.59
33	მიწის ნაკვეთის ფართი	5058.0	
	განაშენიანების ფართი		
	საანგარიშო ფართი გარე კონტ.		
34	მიწის ნაკვეთის ფართი	256.0	
	განაშენიანების ფართი		
	საანგარიშო ფართი გარე კონტ.		
35	მიწის ნაკვეთის ფართი		
	განაშენიანების ფართი		
	საანგარიშო ფართი გარე კონტ.		

ArchiTeck,LTD.
S.p.s."arqitek"

პირობითი აღნიშვნები

მიწის ნაკვეთის საზღვარი

განაშენიანების საზღვარი

განაშენიანების ზოლი

კ1 განაშენიანების კოეფიციენტი

კ2 ინტენსივობის კოეფიციენტი

1	2
3	4
5	6
7	

1 ზონის სახეობა
2 სართულიანობა ან სიმაღლე
3 განაშენიანების კოეფიციენტი კ1
4 ინტენსივობის კოეფიციენტი კ2
5 გამწვანების კოეფიციენტი კ3
6 სახურავის ტიპი
7 განაშენიანების სივრცით გეგმარებითი წყობა

დამკვეთი: ირაკლი ტედიაშვილი

მისამართი: ს. ტაბახმელა, ნაკვეთი №780

პროექტის სახელწოდება: განაშენიანების რეგულირების გეგმა

გვარი	თ.ჯოჯუა	გ.ჯაფარიძე
ხელმოწერა		
თანამდებობა	დირექტორი	შემსრულებელი

ნახაზი : დეტალური სავალდებულო რუკა

დაკვეთა №	26/2013
სტადია	
ფურცელი	8
ფურცლები	
მასშტაბი	1:1000
თარიღი	

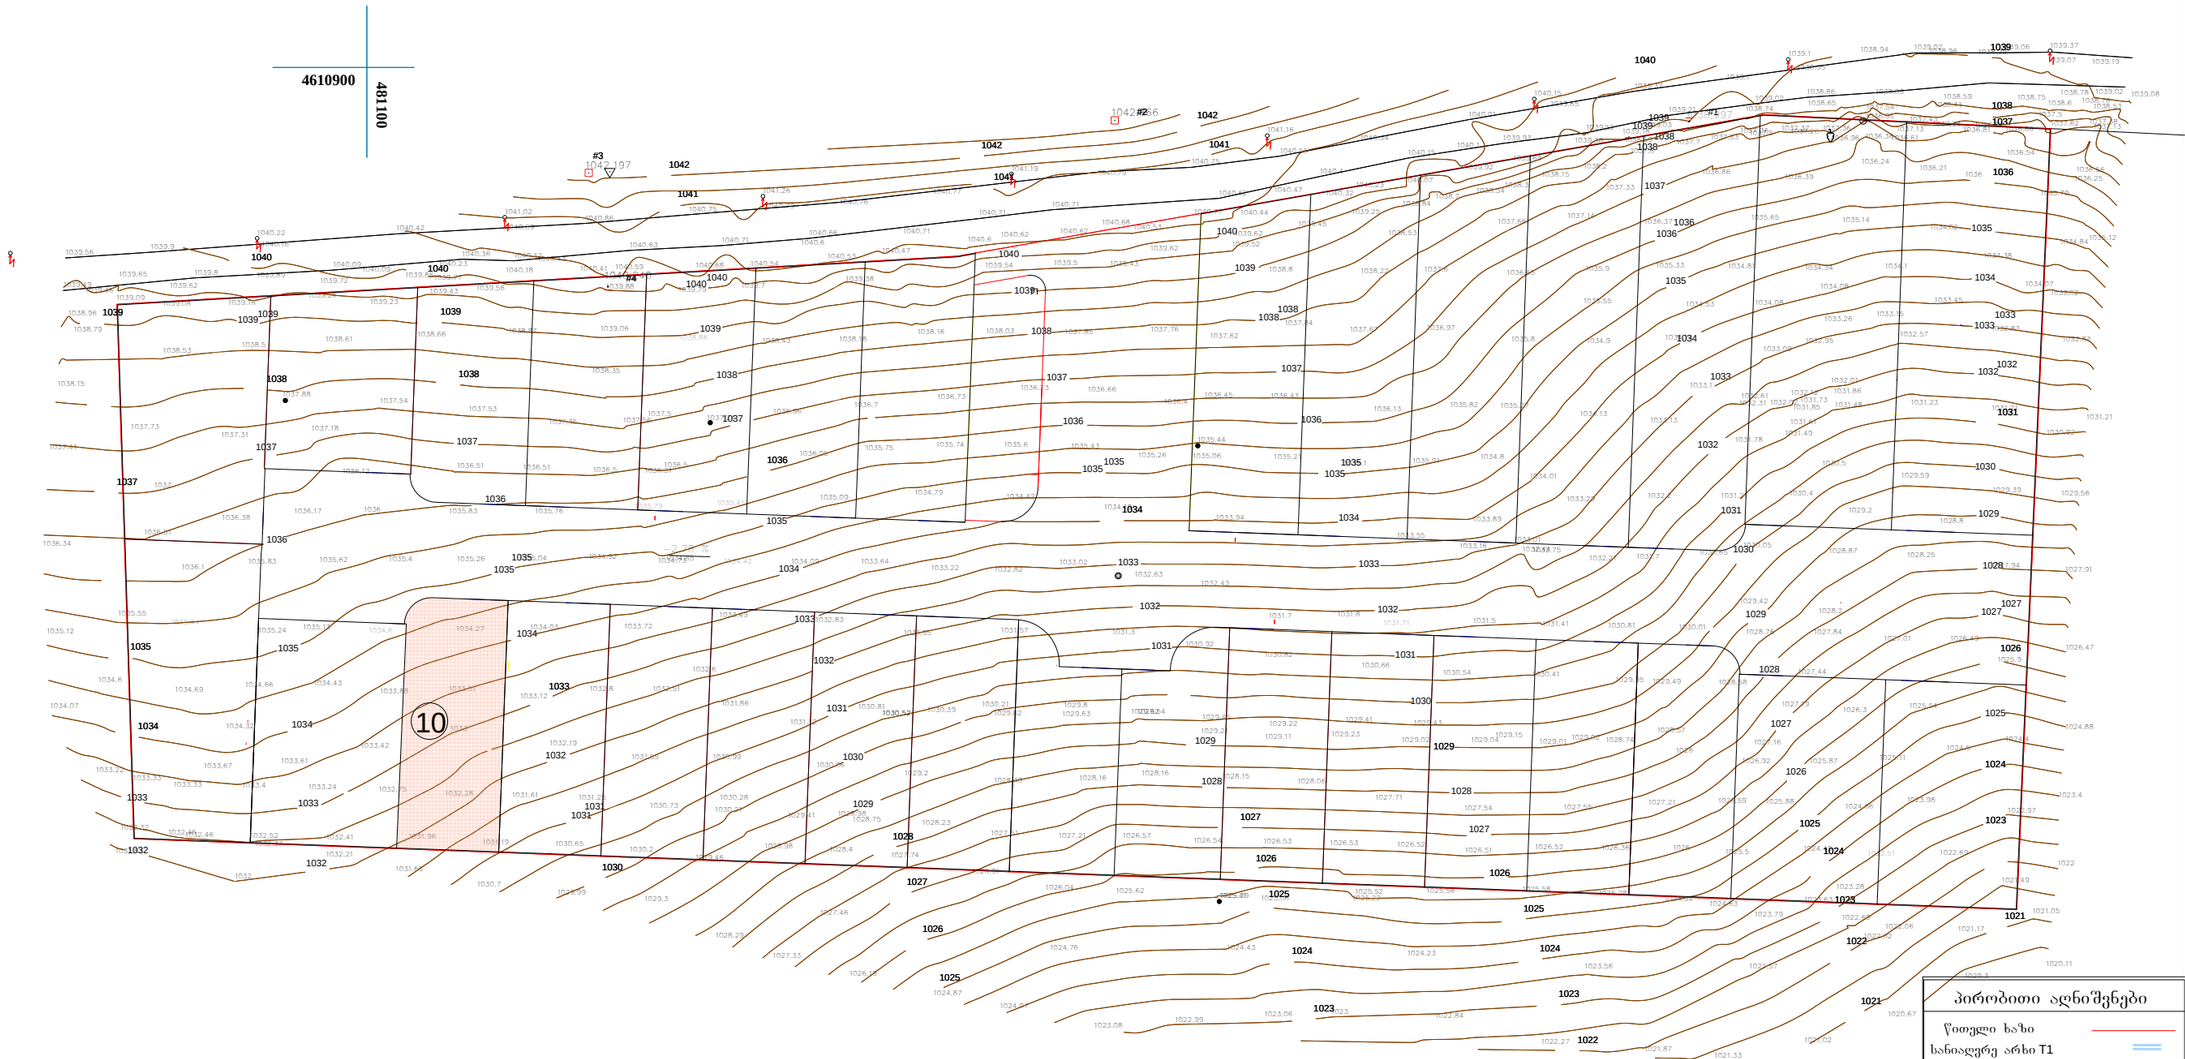

პირობითი აღნიშვნები

- წითელი ხაზი
- სანიაღვრე არხი T1
- სანიაღვრე არხი T2
- სანიაღვრე მილი T1
- სანიაღვრე მილი T1
- ფერდობის დახრა −1.00 %
- სანიაღვრე მილის დახრა −0.20 %
- ზედაპირის ნიშნული 1035.80
- სანიაღვრე ჭა R 31.57
- სანიაღვრე მილის ნიშნული 31.52
- ასფალტის ნიშნული
- ასფალტის ხაზი
- მიწის ნაკვეთის № 10

Karkia

დამკვეთი: შ.პ.ს "Sarafraz"

პროექტი: ინდ. საცხოვრებელი სახლების კომპლექსი (ს.ტაბახმელა)

დასახელება: საყრდენი გენგეგმა	მთ.არქიტექტორი:	დ. ტაჰიზადე	შეამოწმა:	შ. ტაჰიზადე	ერთეული :	მასშტაბი:	ფორმატი:	პროექტის არქივის ნომერი:	თარიღი	რევ.	ფურ.-ლი №:	ფურც. რ-ბა:
	ინტერიერი და ექსტერიერი :	შ.მატინფარ	დაამტკიცა:	დ. ტაჰიზადე	სმ	1:1000	A3		13/07/13	04	ა-0	12

ЗОНИРОВАНИЕ ЗЕМЕЛЬНЫХ УЧАСТКОВ

граница	
красные линии	
границы зон с особыми условиями использования территории	
границы территориальных зон	
границы населенных пунктов	
границы муниципальных образований	

Ж-1	индивидуальная жилая застройка
Ж-2	малоэтажная жилая застройка
Ж-3	среднеэтажная жилая застройка
Ж-4	многоэтажная жилая застройка
О-1	общественно-деловая зона
О-2	зона объектов здравоохранения
О-3	зона объектов образования
О-4	зона объектов культуры
О-5	зона объектов спорта
О-6	зона объектов религиозного назначения
О-7	зона объектов торговли
О-8	зона объектов общественного питания
О-9	зона объектов бытового обслуживания
О-10	зона объектов гостиничного обслуживания
О-11	зона объектов административного назначения
О-12	зона объектов научно-исследовательской деятельности
О-13	зона объектов связи
О-14	зона объектов культового назначения
О-15	зона объектов обеспечения правопорядка
О-16	зона объектов специального назначения
О-17	зона объектов ритуального назначения
П-1	производственная зона
П-2	производственная зона
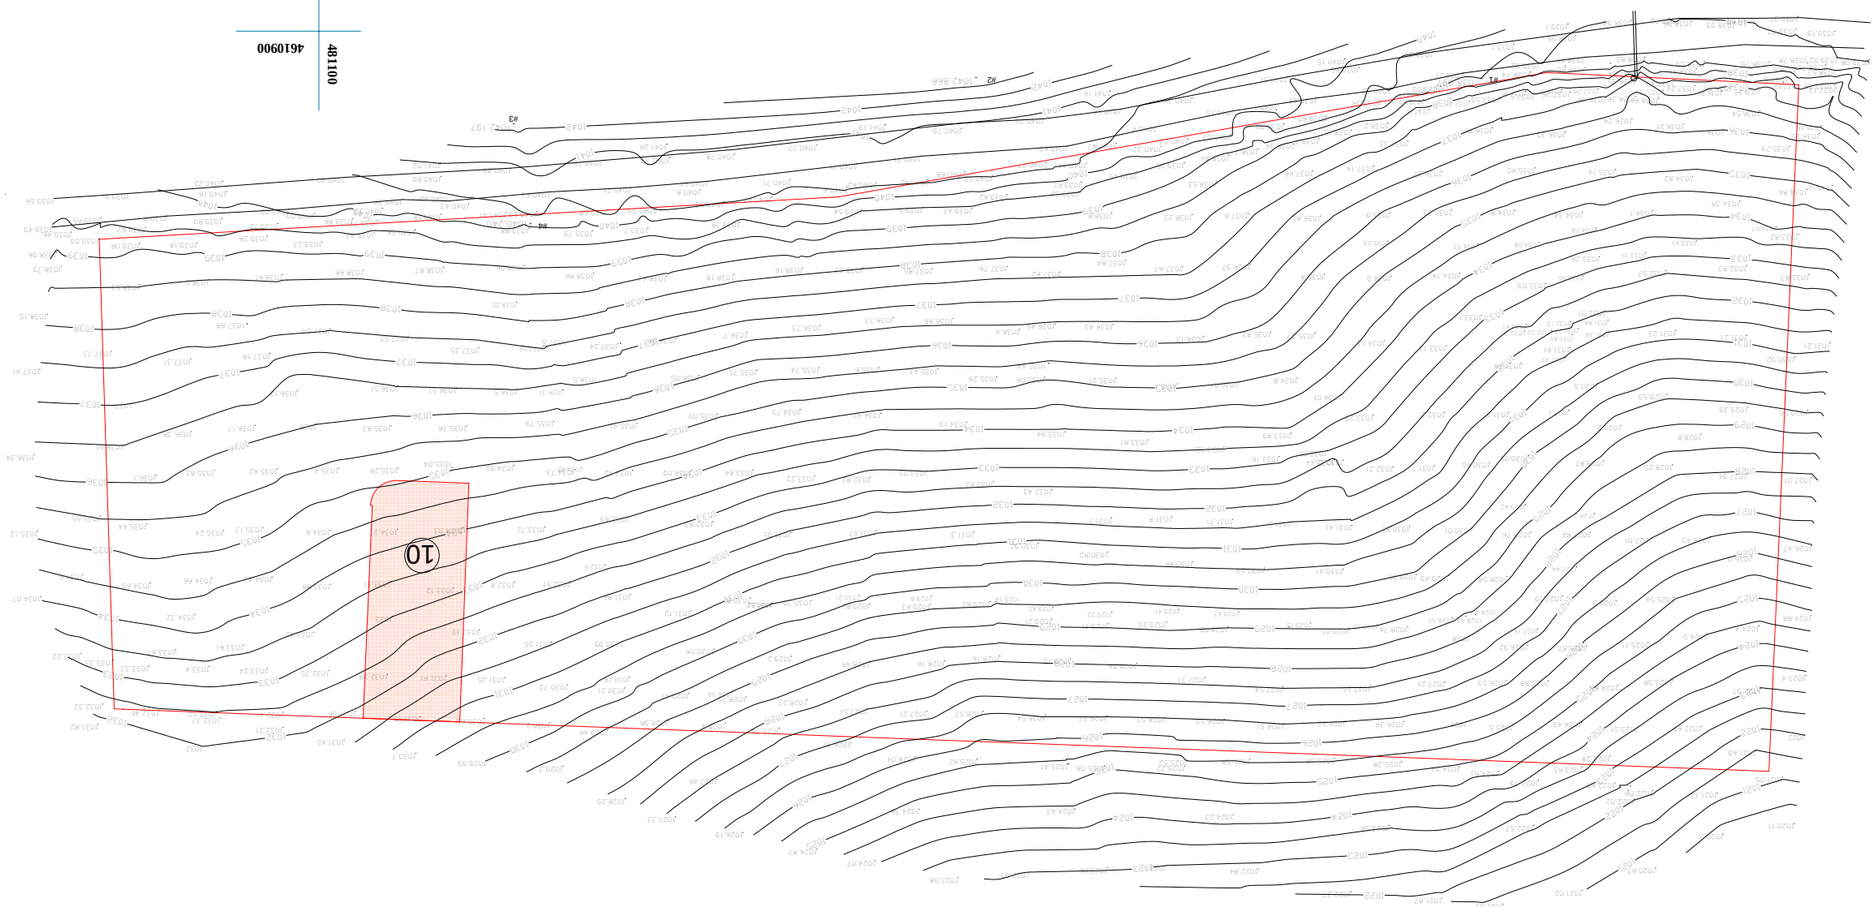

Зоны с особыми условиями использования территории

	Зона объектов культурного наследия
	Охранная зона объектов культурного наследия
	Зона затопления
	Зона подтопления
	Санитарно-защитная зона
	Водоохранная зона
	Прибрежная защитная полоса
	Зона санитарной охраны источников питьевого водоснабжения
	Зона охраняемого объекта
	Приаэродромная территория
	Иные зоны с особыми условиями использования территории

Территории, для которых документация по планировке территории не утверждена

	Территории, для которых документация по планировке территории не утверждена

Территории, в отношении которых предусматривается изменение границ населенных пунктов, территориальных зон

	Территории, в отношении которых предусматривается изменение границ населенных пунктов, территориальных зон

Территории, в отношении которых предусматривается установление, изменение, отмена зон с особыми условиями использования территории

	Территории, в отношении которых предусматривается установление, изменение, отмена зон с особыми условиями использования территории

Территории, в отношении которых предусматривается установление, изменение, отмена красных линий

	Территории, в отношении которых предусматривается установление, изменение, отмена красных линий

Территории, в отношении которых предусматривается установление, изменение, отмена границ территорий объектов культурного наследия

	Территории, в отношении которых предусматривается установление, изменение, отмена границ территорий объектов культурного наследия

Территории, в отношении которых предусматривается установление, изменение, отмена границ территорий, подверженных риску возникновения чрезвычайных ситуаций природного и техногенного характера

	Территории, в отношении которых предусматривается установление, изменение, отмена границ территорий, подверженных риску возникновения чрезвычайных ситуаций природного и техногенного характера

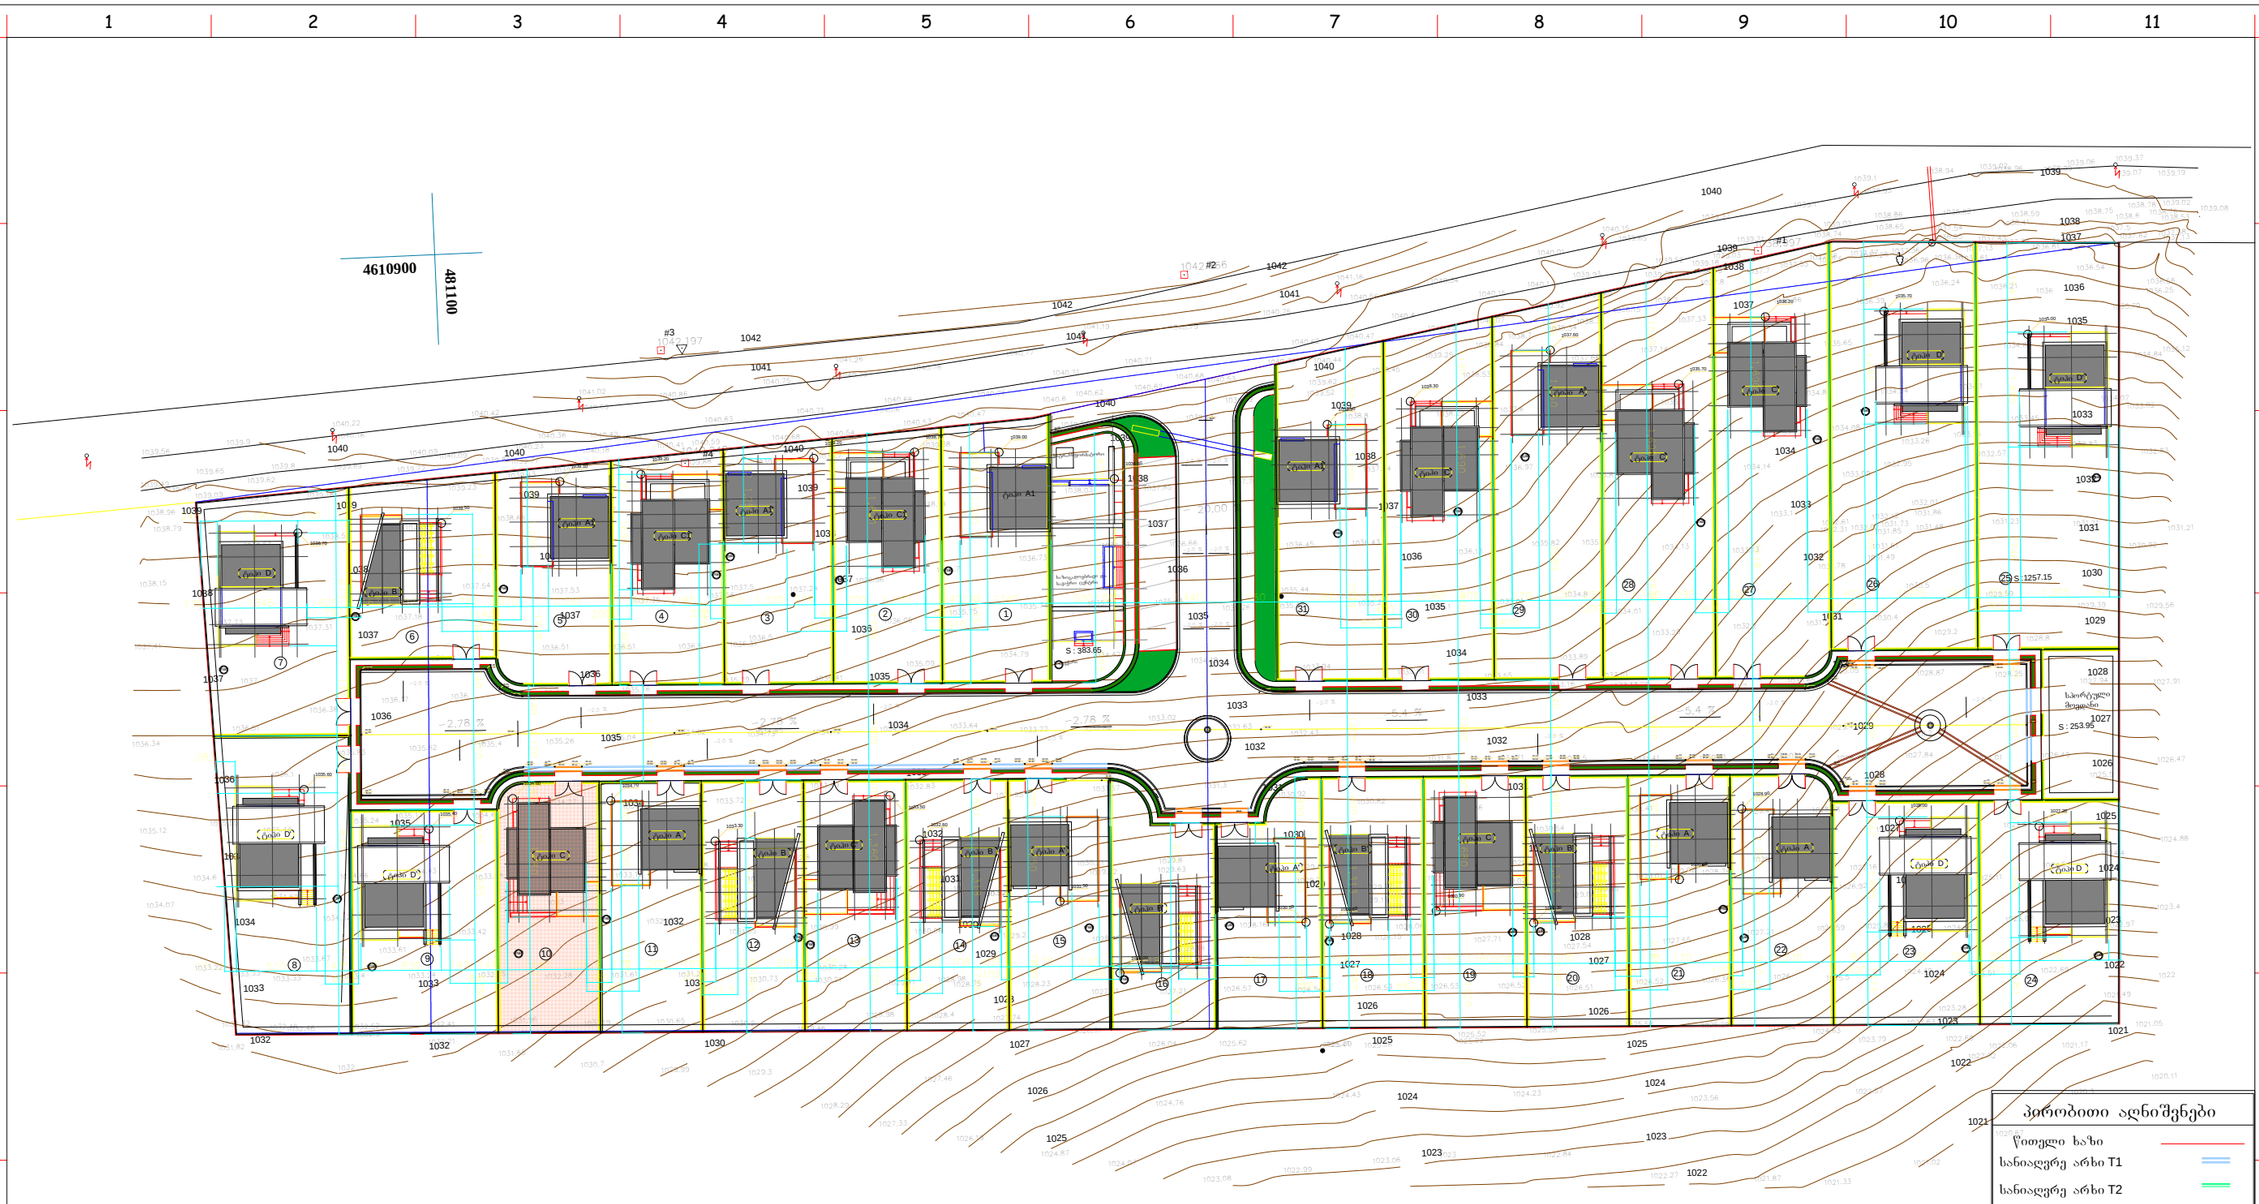

პირობითი აღნიშვნები

- წითელი ხაზი
- სანიაღვრე არხი T1
- სანიაღვრე არხი T2
- სანიაღვრე მილი T1
- სანიაღვრე მილი T1
- ფერდობის დახრა −1.00 %
- სანიაღვრე მილის დახრა −0.20 %
- ზედაპირის ნიშნული 1035.80
- სანიაღვრე ჭა R
- სანიაღვრე მილის ნიშნული 31.57
- ასფალტის ნიშნული 31.52
- ასფალტის ხაზი
- მიწის ნაკვეთის № 10

Karkia

დამკვეთი: შ.პ.ს "Sarafraz"

პროექტი: ინდ. საცხოვრებელი სახლების კომპლექსი (ს.ტაბახმელა)

დასახელება: საყრდენი გენგეგმა	მთ.არქიტექტორი:	დ. ტაჰიზადე	შეამოწმა:	შ. ტაჰიზადე	ერთეული :	მასშტაბი:	ფორმატი:	პროექტის არქივის ნომერი:	თარიღი	რევ.	ფურ.-ლი №:	ფურც. რ-ბა:
	ინტერიერი და ექსტერიერი :	შ.მატინფარ	დაამტკიცა:	დ. ტაჰიზადე	სმ	1:1000	A3		13/07/13	04	ა-0	12

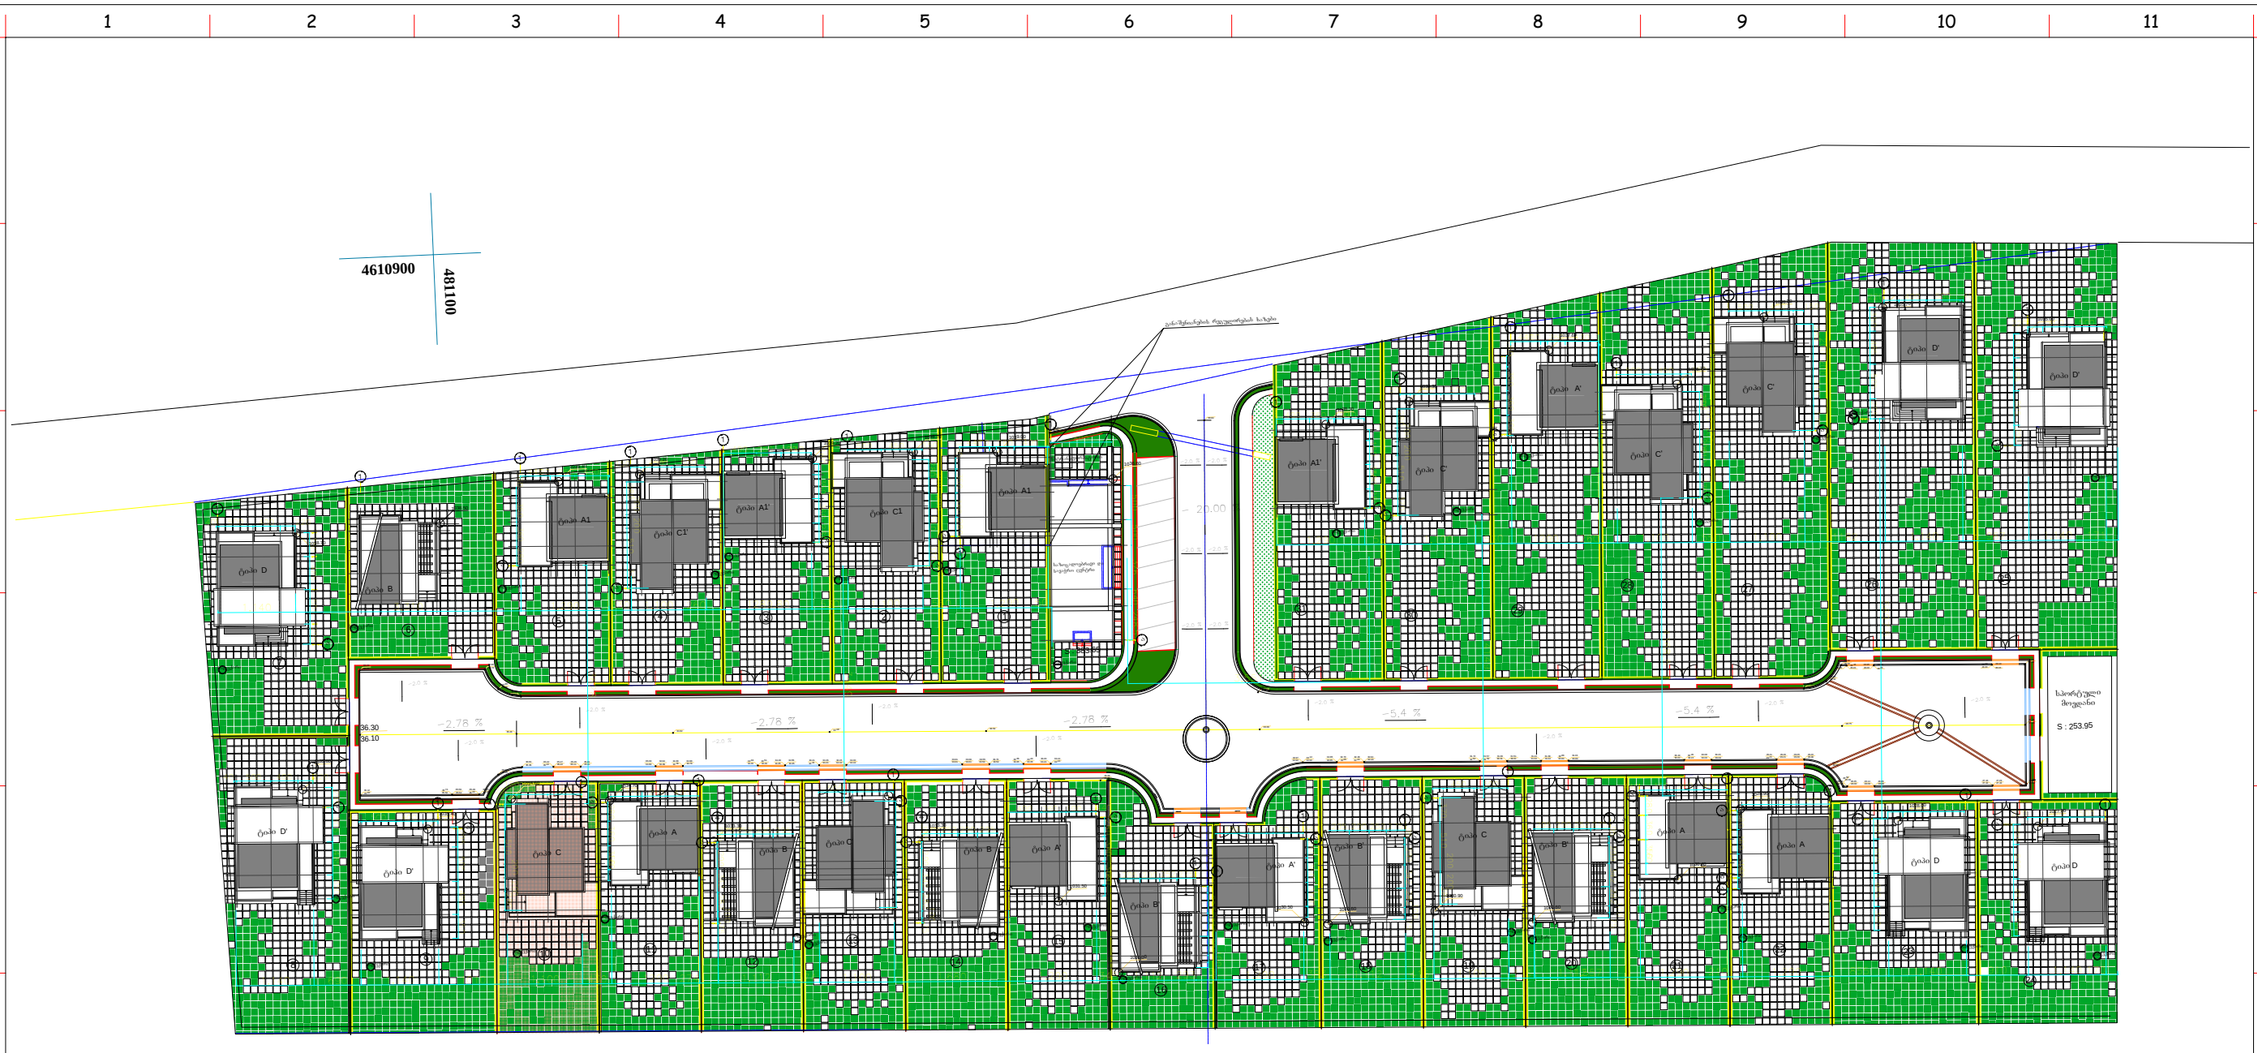

პირობითი აღნიშვნები

- წითელი ხაზი
- სანიაღვრე არხი T1
- სანიაღვრე არხი T2
- სანიაღვრე მილი T1
- სანიაღვრე მილი T1
- ფერდობის დახრა −1.00 %
- სანიაღვრე მილის დახრა −0.20 %
- ზედაპირის ნიშნული 1035.80
- სანიაღვრე ჭა R
- სანიაღვრე მილის ნიშნული 31.57
- ასფალტის ნიშნული 31.52
- ასფალტის ხაზი
- მიწის ნაკვეთის № 10

Karkia

დამკვეთი: შ.პ.ს "Sarafraz"

პროექტი: ინდ. საცხოვრებელი სახლების კომპლექსი (ს.ტაბახმელა)

დასახელება: გენგეგმა	მთ.არქიტექტორი:	დ. ტაჰიზადე	შეამოწმა:	შ. ტაჰიზადე	ერთეული :	მასშტაბი:	ფორმატი:	პროექტის არქივის ნომერი:	თარიღი	რევ.	ფურ.-ლი №:	ფურც. რ-ბა:
	ინტერიერი და ექსტერიერი :	შ.მატინფარ	დაამტკიცა:	დ. ტაჰიზადე	სმ	1:1000	A3		13/07/13	04	ა-0	12