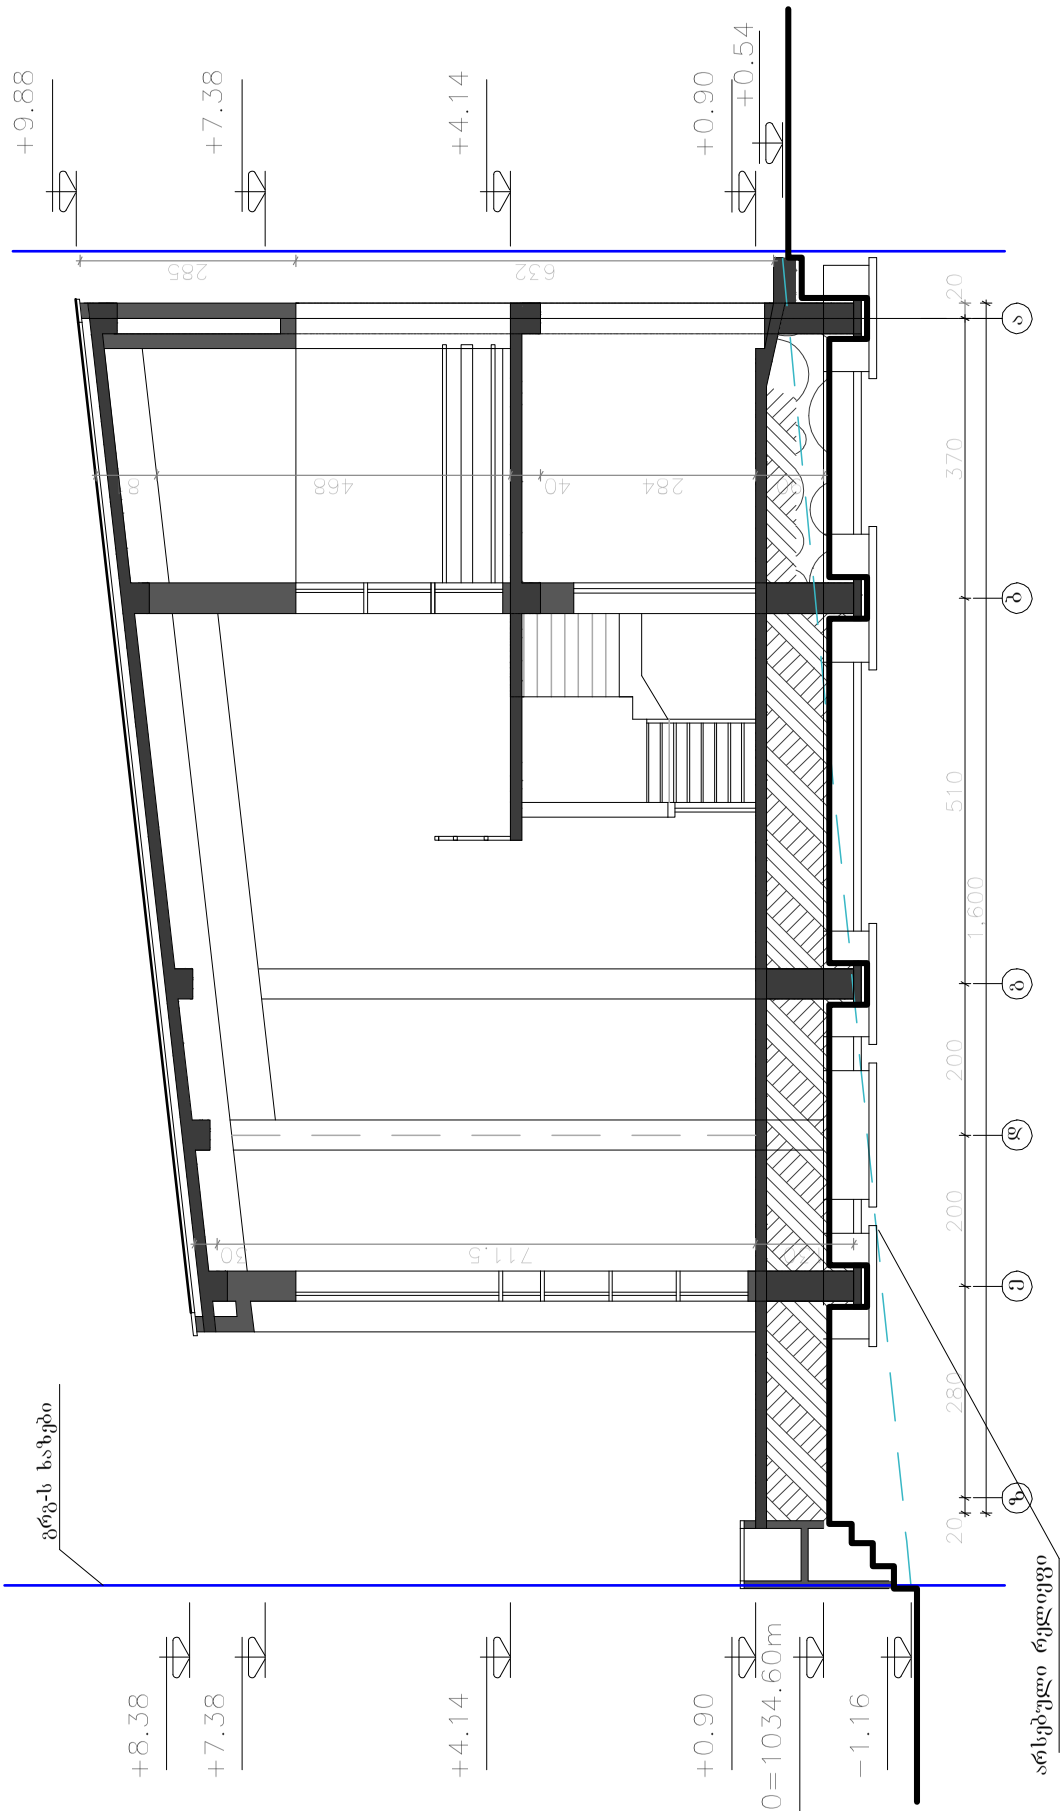

შენიშვნა:
1. ±0.00=1034.60 მ ზღვის დონიდან მოცემით

Karkia	დამკვეთი: შ.პ.ს "Sarafraz"														
	პროექტი: ინდ. საცხოვრებელი სახლების კომპლექსი (ს.ტაბახმელა) (ტიპი C',ნაკ.№10)														
დასახელება: ჭრილი 1-1	მთარქიტექტორი:	ჯ. ტაბიზაძე	შეამოწმა:	შ. ტაბიზაძე	პროექტი : სმ	მასშტაბი: 1:100	ფორმატი: A4	პროექტის არქივის ნომერი:		13/07/13	რევ 03	ფურც.-ლი №: 12	ფურც რ-ბა: 13
	ინტერიერი და ავსტრიული :	შმატინფარ	დაამტკიცა:	დ. ტაბიზაძე									

90 284 40 409 15

475 30

20

1,140

20 500 450 150

92 264 479 81

A

2 3 4 5 6 7 8 9 10 11 1

M

L

K

J

I

H

G

F

E

D

C

B

2 3 4 5 6 7 8 9 10 11 1

M

L

K

J

I

H

G

F

E

D

C

B

A

ჭრილი 2-2

d. tahizade

S. tahizade

შ.პ.ს "შარაფრაზ"

13

(ტიპი ჩ,ნაკვ.#10)

ჭრილი 2-2 სმ 1:100 A4

d. tahizade
S.matinfar

ფორმატი: მასშტაბი: ერთეული : ფურ.-ლი #: ფურც. რ-ბა: შეამოწმა:

დაამტკიცა: 03

რევ. დასახელება: პროექტის არქივის ნომერი: 13/07/13

პროექტი:
(ს.ტაბახმელა)

ინდ. საცხოვრებელი სახლების კომპლექსი

დამკვეთი:

Kark a

ექსტერიერი :

ინტერიერი და

მთ.არქიტექტორი:
13

+8.53

1 23 4

+8.38

+7.38

+0.90

+4.14

±0.00=1034.60m

+9.33

+0.90

+4.14

+0.18

+7.38

1. ±0.00=1034.60 მ ტოპოგადაღების მიხედვით

შენიშვნა:

საპროექტო წითელი ხაზი