gegma 0.00 niSnu l ze

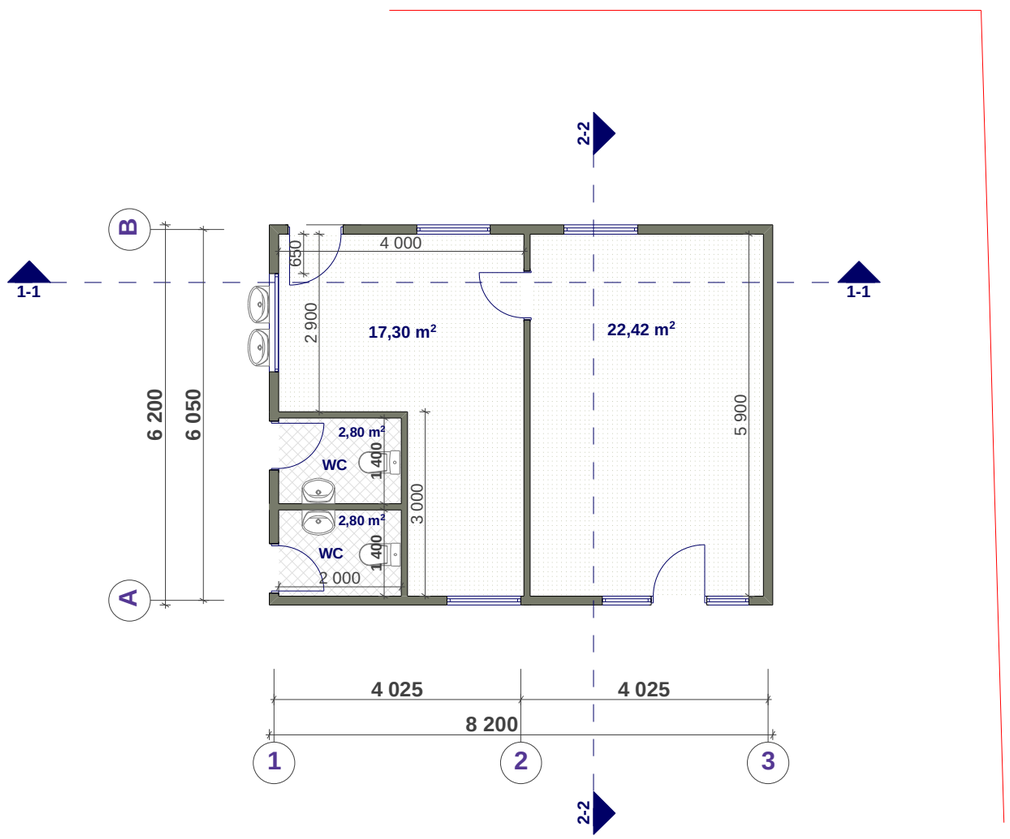

gadaxurvis gegma

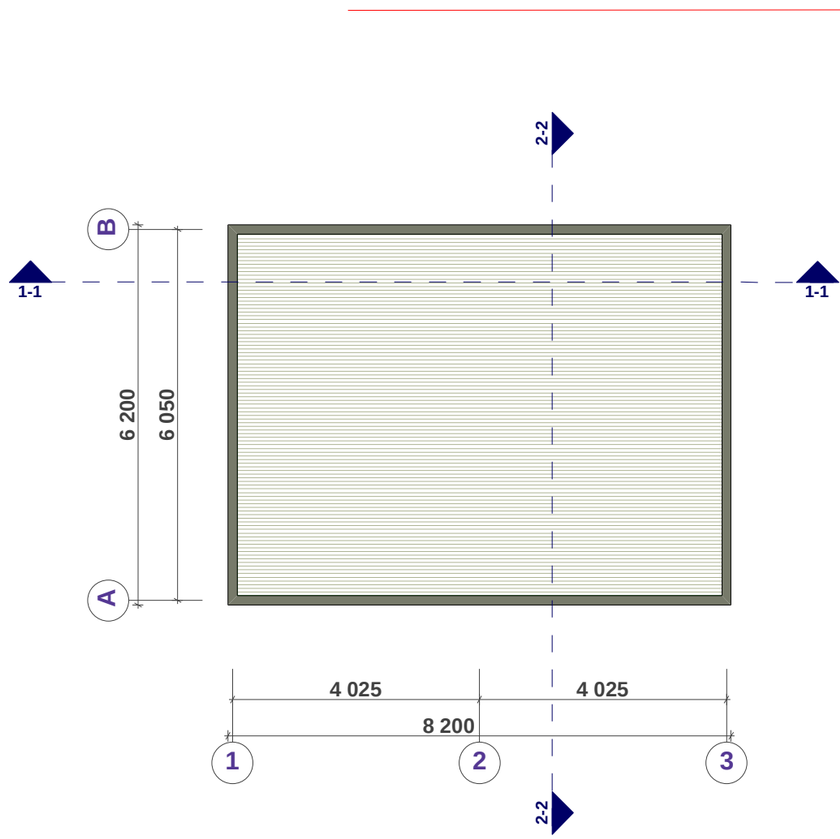

formati	stadia	furc.	furc-bi	masStabi
A3	proeqti	a-2	11	1 : 100

teqnikur-ekonomiuri maCveneb l ebi

saerTo farTi - 45.32 m²

maT Soris:
saofise farTi - 39.72 m²
damxmare farTi - 5.60 m²

ganaSenianebis farTi
- 50.84 m²

k2-is saangariSo farTi
- 50.84 m²

pirobiTi aRniSvnebi

teritoriis sakadastro sazRvari

Wril is xazi

q.Tbi l isi
sarajiSvi l is gamziris mimd.
xevZmris teritoria

damkveTi -

S.p.s. **"EHRLE CAUCASUS"**

EHRLE-s avtosamrecxao

arqiteqturul i proeqti

saofise Senoba

1. gegma 0.00 niSnu l ze
2. gadaxurvis gegma

direqtori	T. jajaniZe	
mTarqiteqtori	m. kurcxal ia	
arqiteqtori	T. jajaniZe	
daamuSava		

S.p.s. ***"NBC group"***

q.Tbi l isi, kostavas q. #47

Tbi l isi 2013

formati	stadia	furc.	furc-bi	masSt.
A2	pr.	a-3	11	1 : 100

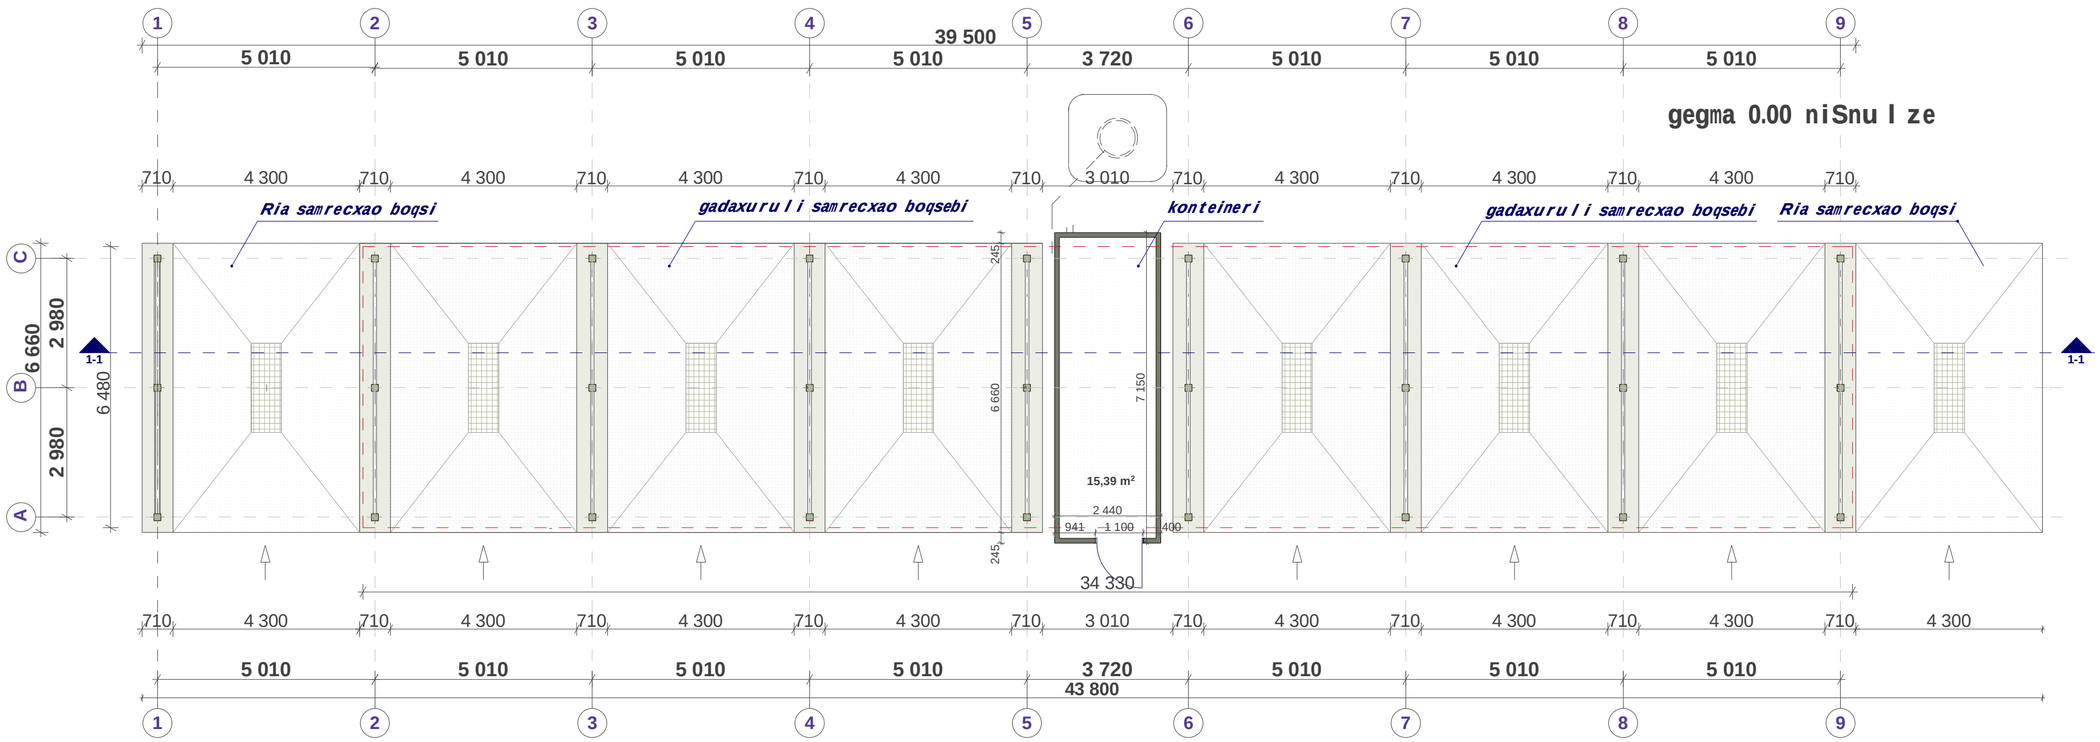

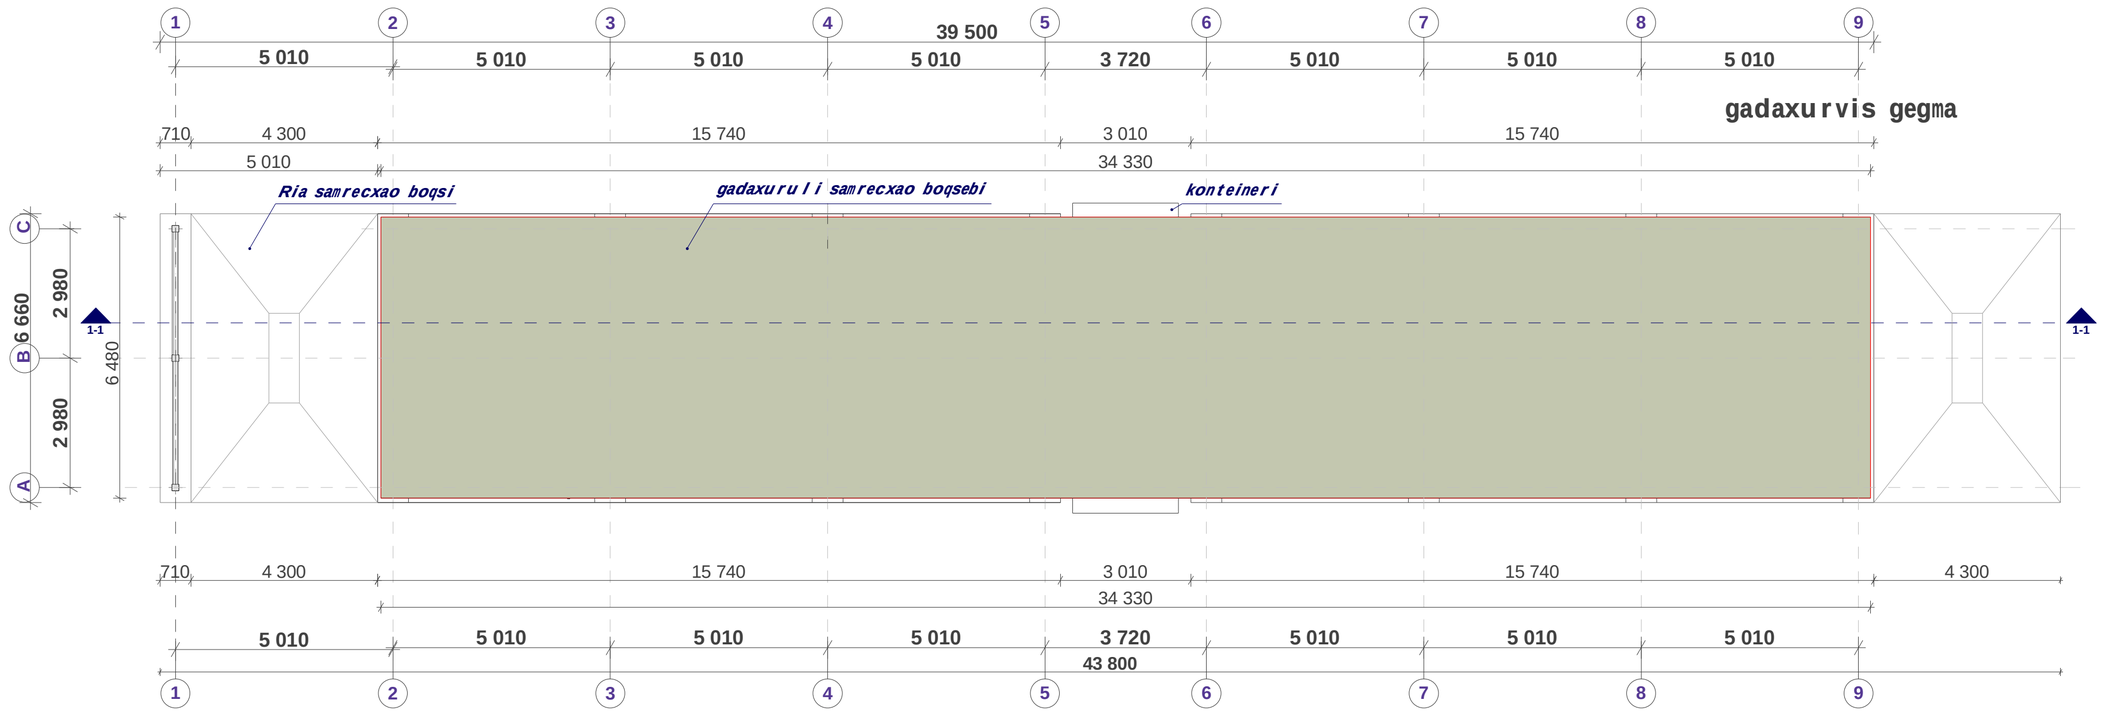

pirobiTi aRniSvnebi

teritoriis sakadastro sazRvari

Wri l is xazi

ganaSenianebis farTi
- 292.90 m²

teqnikur-ekonomiuri maCveneb l ebi

saerTo farTi - 244.51 m²

maT Soris:
gadaxuru l i boqsebis farTi - 171.84 m²
Ria boqsebis farTi - 57.28 m²
konteineris farTi - 15.39 m²

q.Tbi l isi
sarajiSvi l is gamziris mimd.
xevZmris teritoria

damkveTi -

S.p.s. **"EHRLE CAUCASUS"**

EHRLE-s avtosamrecxao

arqiteqturu l i proeqti

1. avtosamrecxaos Ria da daxuru l i boqsebis gegma 0.00 niSnu l ze
2. avtosamrecxaos Ria da daxuru l i boqsebis gadaxurvis gegma

direqtori	T. jajaniZe	
mTavarqiteqtori	m. kurcxa l ia	
arqiteqtori	T. jajaniZe	
daamuSava		

S.p.s. **"NBC group"**
q.Tbi l isi, kostavas q. #47

Tbi l isi 2013