# gengegma

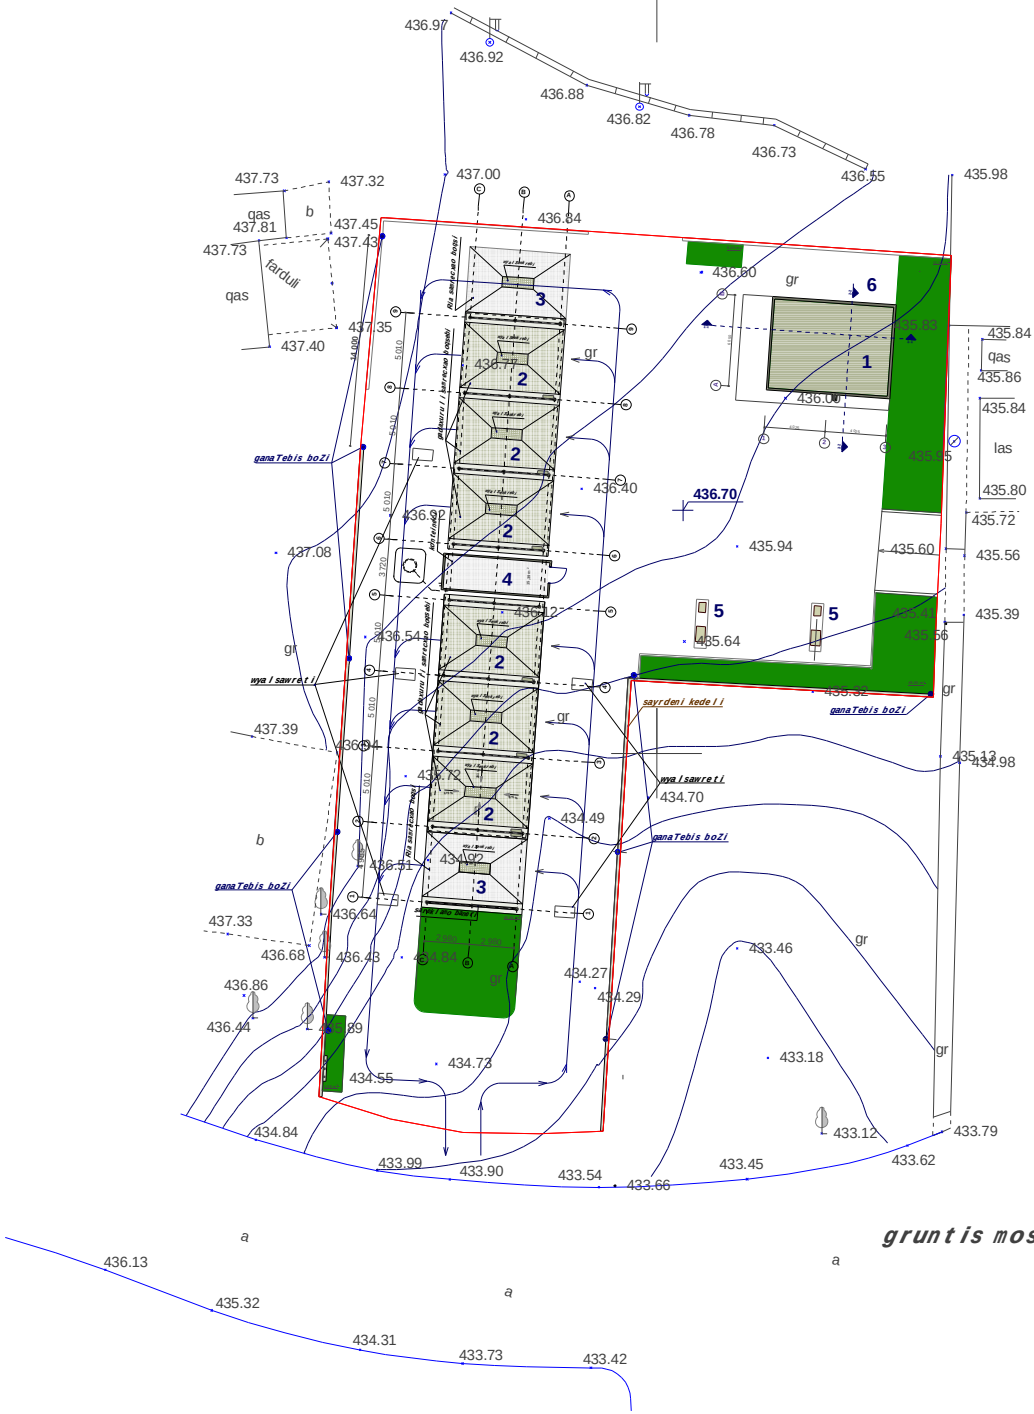


## eqsplikacia

1. saofise da sasawyobe nageboba
2. gadaxuruli samrecxao boqsebi
3. Ria samrecxao boqsebi
4. konteineri
5. vakumiT wmenda /mtversasruti/
6. rezervuaris ganTavsebis adgili

*gruntis mosworebis niSnuli - 436.70*

| formati | stadia | furc. | furc-bi | masSt. |
|---|---|---|---|---|
| A4 | pr. | a-1 | 11 | 1 : 500 |

*teqnikur-ek.maCvenebl ebi:*

*teritoriis farTi - 1699 m²*

*ganaSenianebis farTi - 343,74 m²*

*maT Soris:*
*1. saofise da sasawyobe Senobis ganaSenianebis farTi - 50.84 m²*
*2. Ria/gadaxuruli boqsebis farTi - 292,90 m²*

*gamwvanebis farTi - 169,0 m²*

N k1 --- #1 - 0,1; #2-3 - 0,03
k2 --- #1 - 0,1; #2-3 - 0,03
k3 = 0,1

*pirobiTi aRniSvnebi*

- *teritoriis sakadastro sazRvari*
- *a/manqanebis moZraobis momarTuleba*
- *gamwvaneba*

**q.Tbilisi**
**sarajiSvilis gamziris mimd.**
**xevZmris teritoria**

*damkveTi -*

S.p.s. **"EHRLE CAUCASUS"**

**EHRLE-s** avtosamrecxao

arqiteqturuli proeqti

**gengegma**

| | | |
|---|---|---|
| direqtori | T. jajaniZe | |
| mTarqiteqtori | m. kurcxalia | |
| arqiteqtori | T. jajaniZe | |
| daamuSava | | |

S.p.s. ***"NBC group"***

q.Tbilisi, kostavas q. #47

*Tbilisi 2013*