გეგმა ნიშნულზე ± 0.00

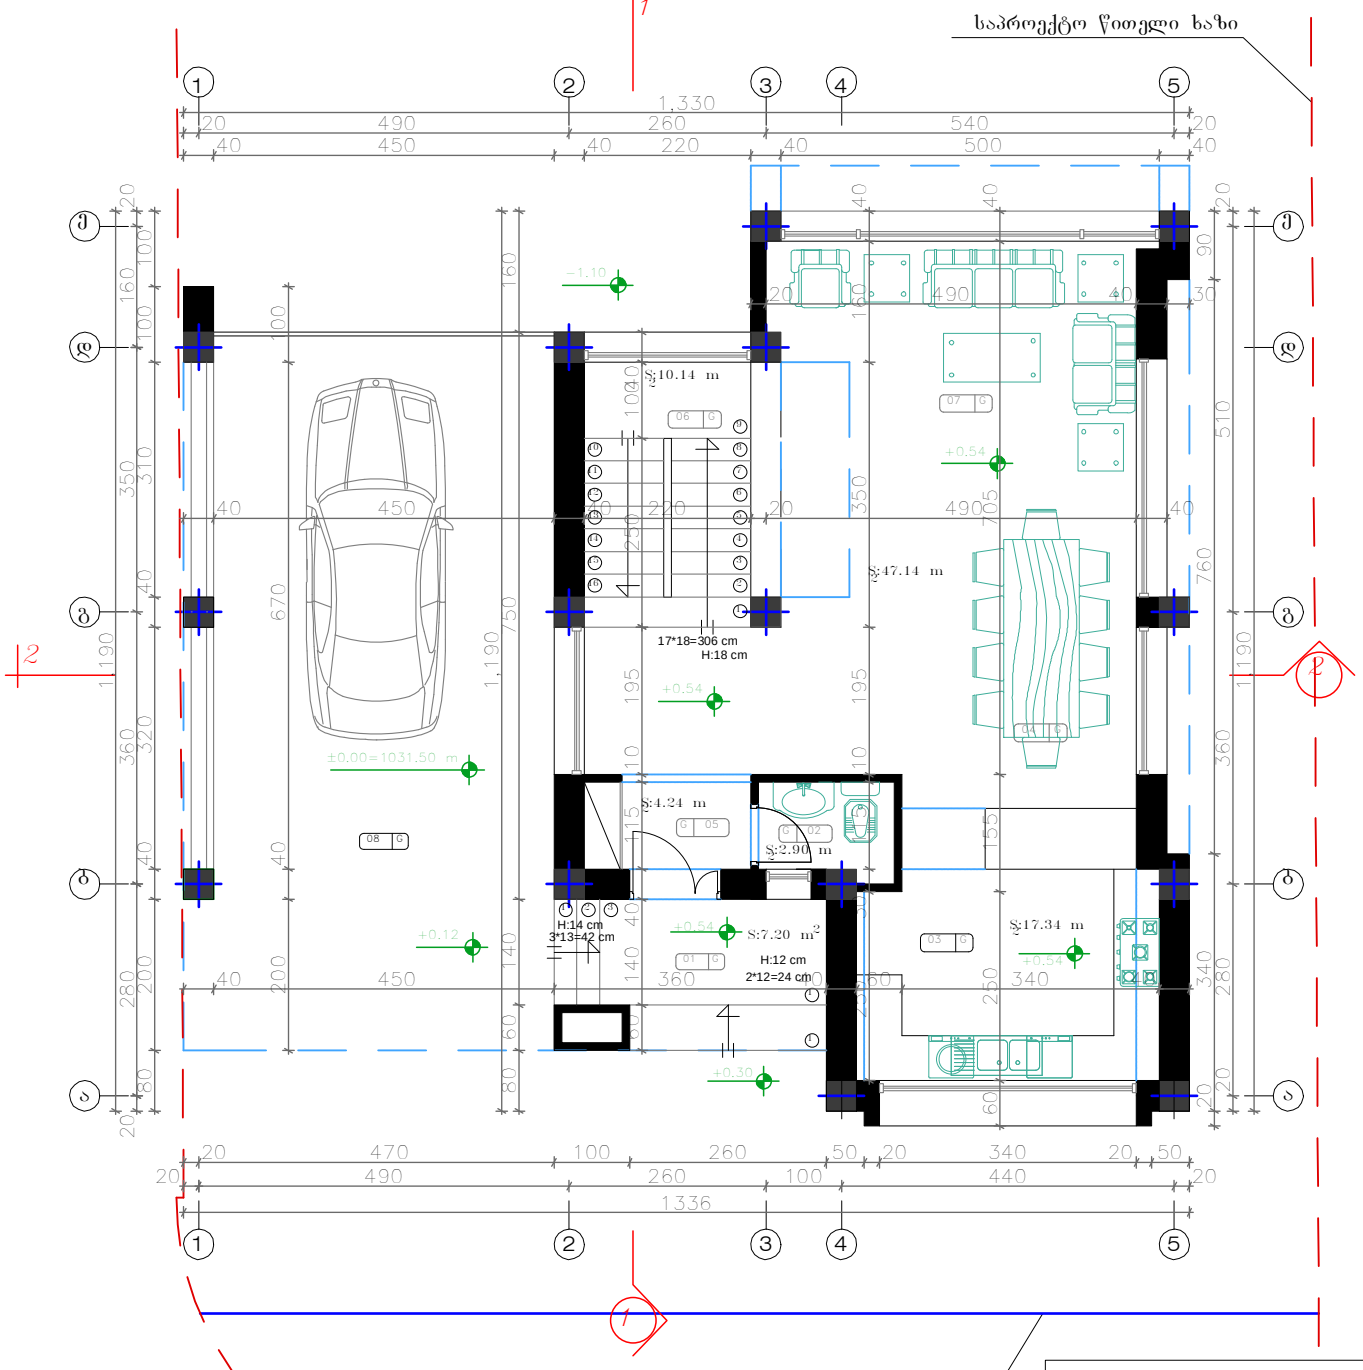

სართულის დასახელება	G	01	ოთახის ნომერი
(შემოსასვლელი ბაქანი)			G 01
(საპირფარეშო)			G 02
(სამზარეულო)			G 03
(სახადილო ოთახი)			G 04
(ჰოლი)			G 05
(კიბის უჯრედი)			G 06
(საერთო ოთახი)			G 07
(ავტოსადგომი)			G 08

შენიშვნა:

1. ±0.00=1034.70 მ ტოპოგადაღების მიხედვით

Karkia

დამკვეთი: შ.პ.ს "Sarafraz"

პროექტი: ინდ. საცხოვრებელი სახლების კომპლექსი (ს.ტაბახმელა) (ტაიპი A,ნაკ.№22)

დასახელება:	მთარქიტექტორი:	დ. ტაბიზაძე	შემოწმა:	შ. ტაბიზაძე	ეტაპი: სმ	მასშტაბი: 1:100	ფორმატი: A4	პროექტის არქივის ნომერი:	თარიღი: 13/07/13	რევ. 03	ფურც-ლი №: 5	ფურც. რაოდ.: 13
გეგმა ნიშნულზე ± 0.00	ინტერიერი და ექსტერიერი :	შ.ბატონყარ	დაამტკიცა:	დ. ტაბიზაძე								

გეგმა ნიშნულზე 3.60-4.14

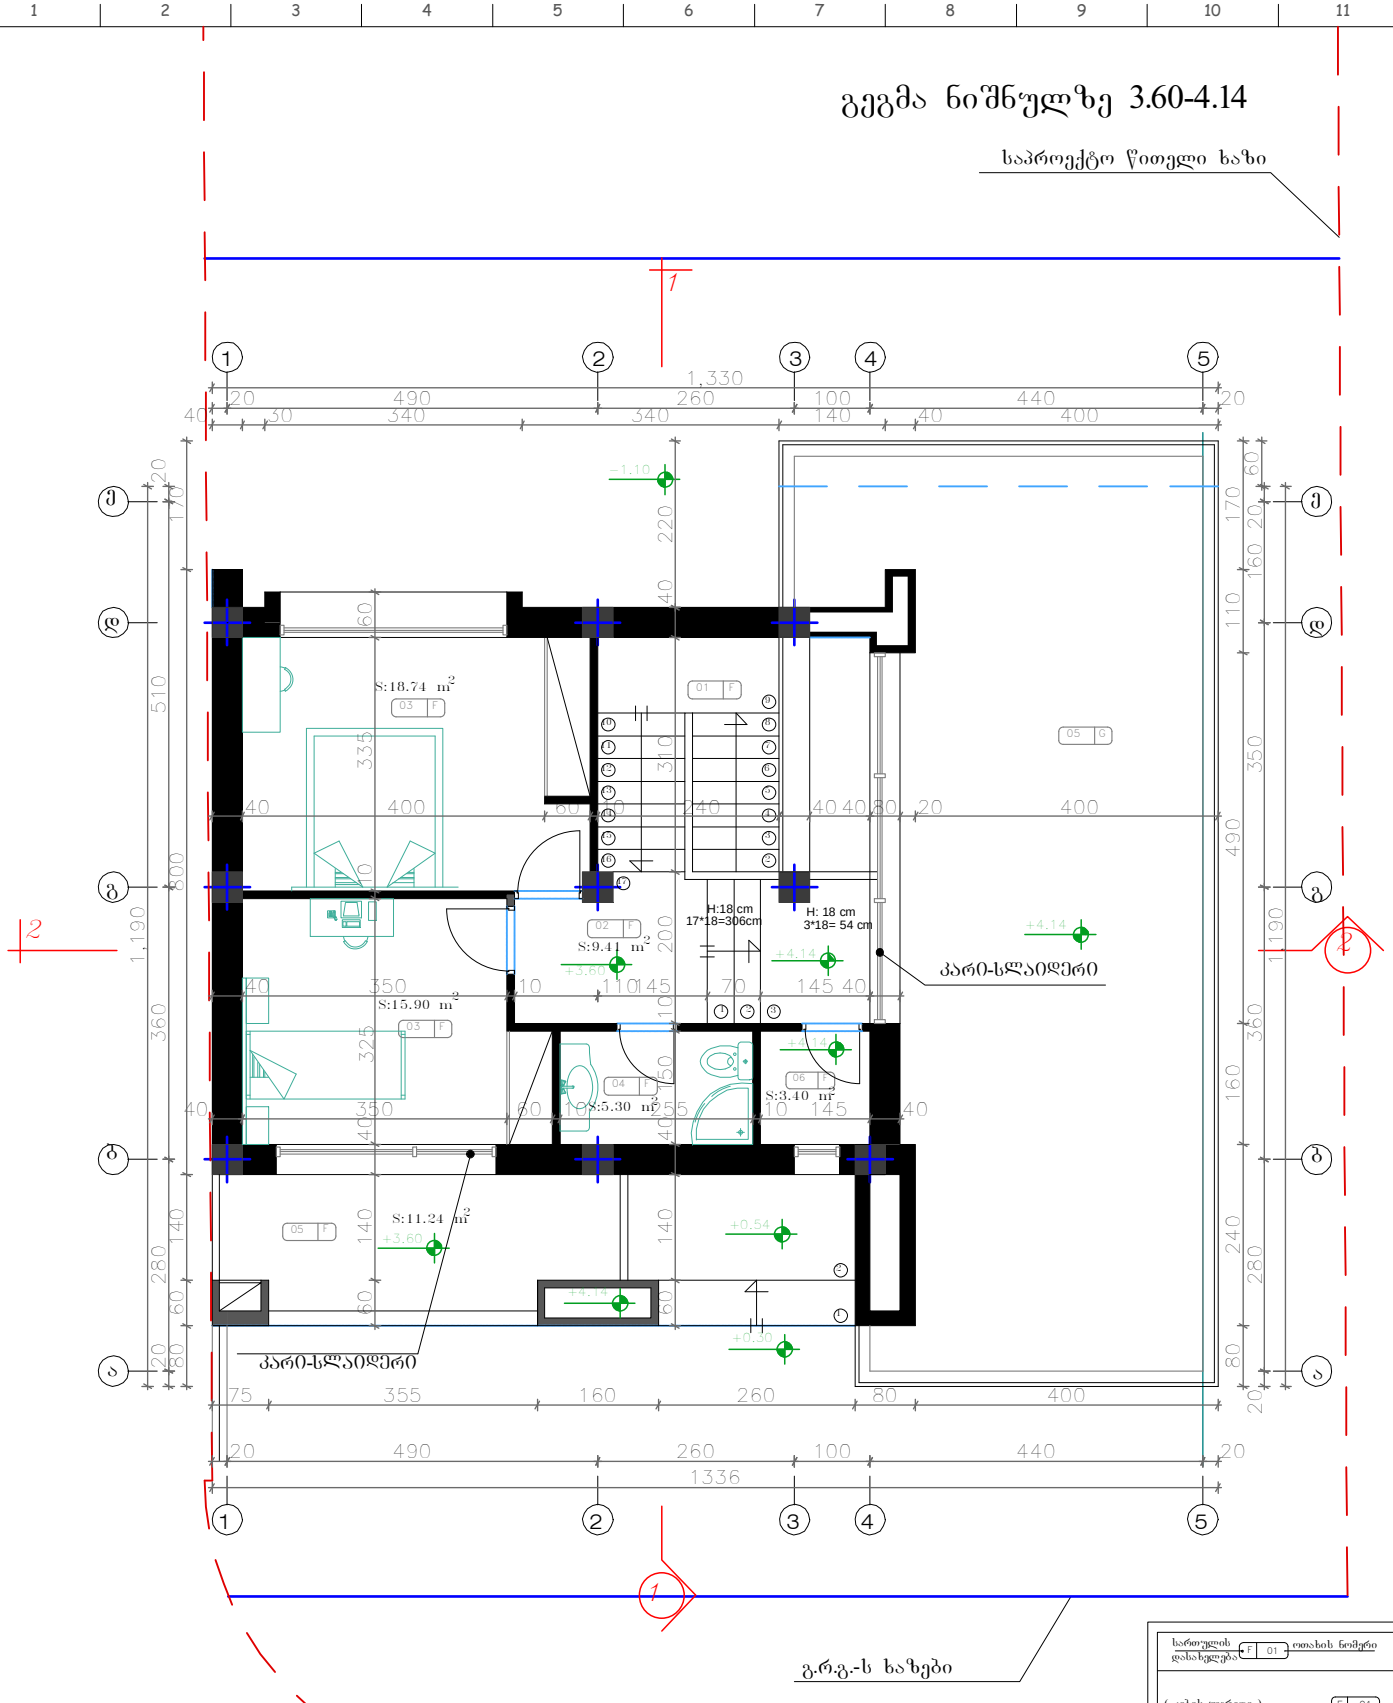

შენიშვნა:

1. ±0.00=1034.70 მ ტოპოგადაღების მიხედვით

| | | |

სახურავის გეგმა

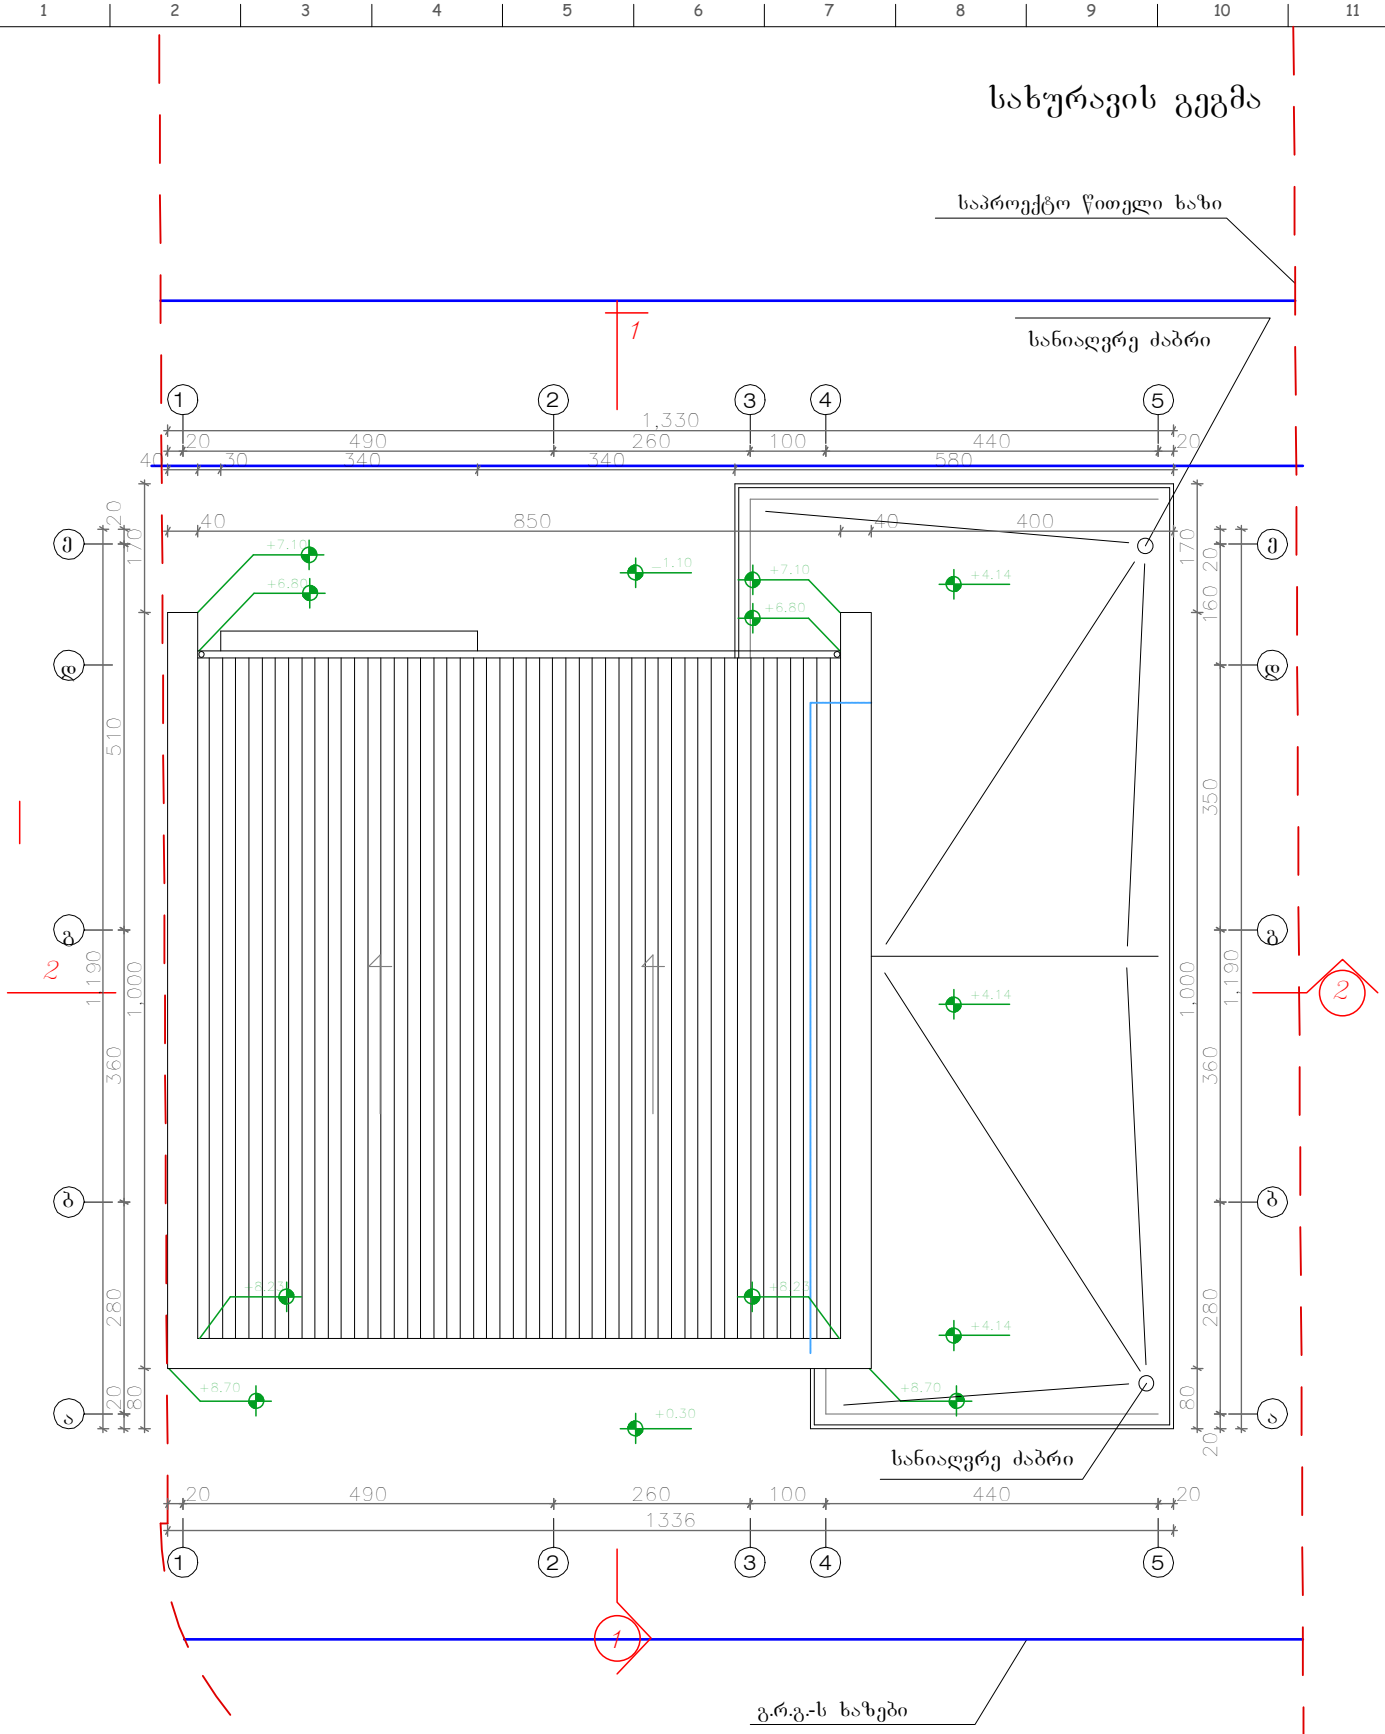

შენიშვნა:

1. ±0.00=1034.70 მ ტოპოგადაღებს მიხედვით

| | | |