
გენგეგმის ფრაგმენტი

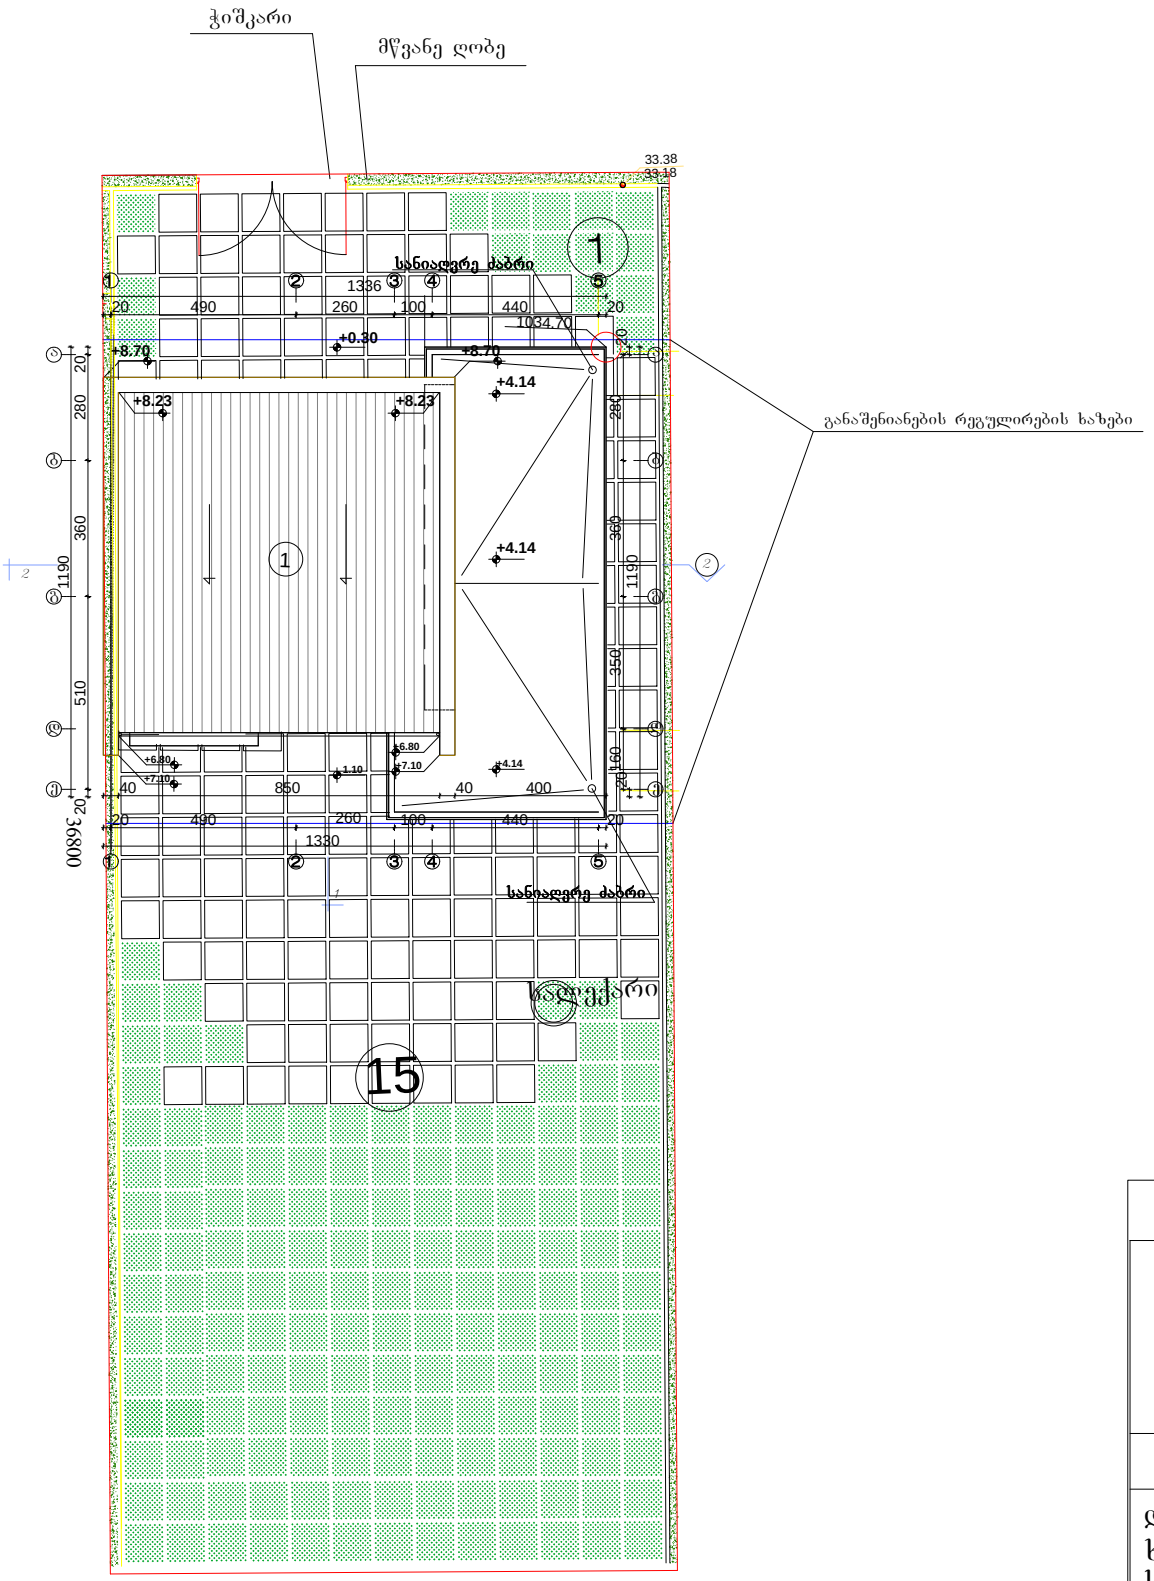

ექსპლიკაცია

1. ინდ. საცხოვრებელი სახლი
2.ბაქანი
3.გამწვანება

პირობითი აღნიშვნები

დარეგისტრირებული წითელი ხაზი

საპროექტო წითელი ხაზი

სანიაღვრე არხი T1

სანიაღვრე არხი T2

სანიაღვრე მილი T1

სანიაღვრე მილი T2

ფერდობის დახრა −1.00 % | −2.0 %

სანიაღვრე მილის დახრა −0.20 %

ზედაპირის ნიშნული 1035.80

სანიაღვრე ჭა R

სანიაღვრე მილის ნიშნული 31.57

ასფალტის ნიშნული 31.52

ასფალტის ხაზი

შენიშვნა:

1. ±0.00=1039.00 მ ტოპოგადაღების მიხედვით

Karkia


დამკვეთი: შ.პ.ს "Sarafraz"

პროექტი: ინდ. საცხოვრებელი სახლების კომპლექსი ს.ტაბახმელა, ნაკვ. №780 (ტიპი A¹,ნაკვ.№15)

დასახელება:	მთ.არქიტექტორი:	დ. ტაბიზაძე	შეამოწმა:	შ. ტაბიზაძე	ერთეული :	მასშტაბი:	ფორმატი:	პროექტის არქივის ნომერი:	თარიღი:	რევ.	ფურ.-ლი №:	ფურც. რ-ბა:
გენგეგმის ფრაგმენტი	ინტერიერი და ექსტერიერი :	შ.მატინფარ	დაამტკიცა:	დ. ტაბიზაძე	სმ	1:200	A4		13/07/13	03	ა-4	12


ქალაქ ობილისის მერიის არქიტექტორის სამსახურის უშროსის მოვალეობის შემსრულებელი: გ.გოგოლაშვილი

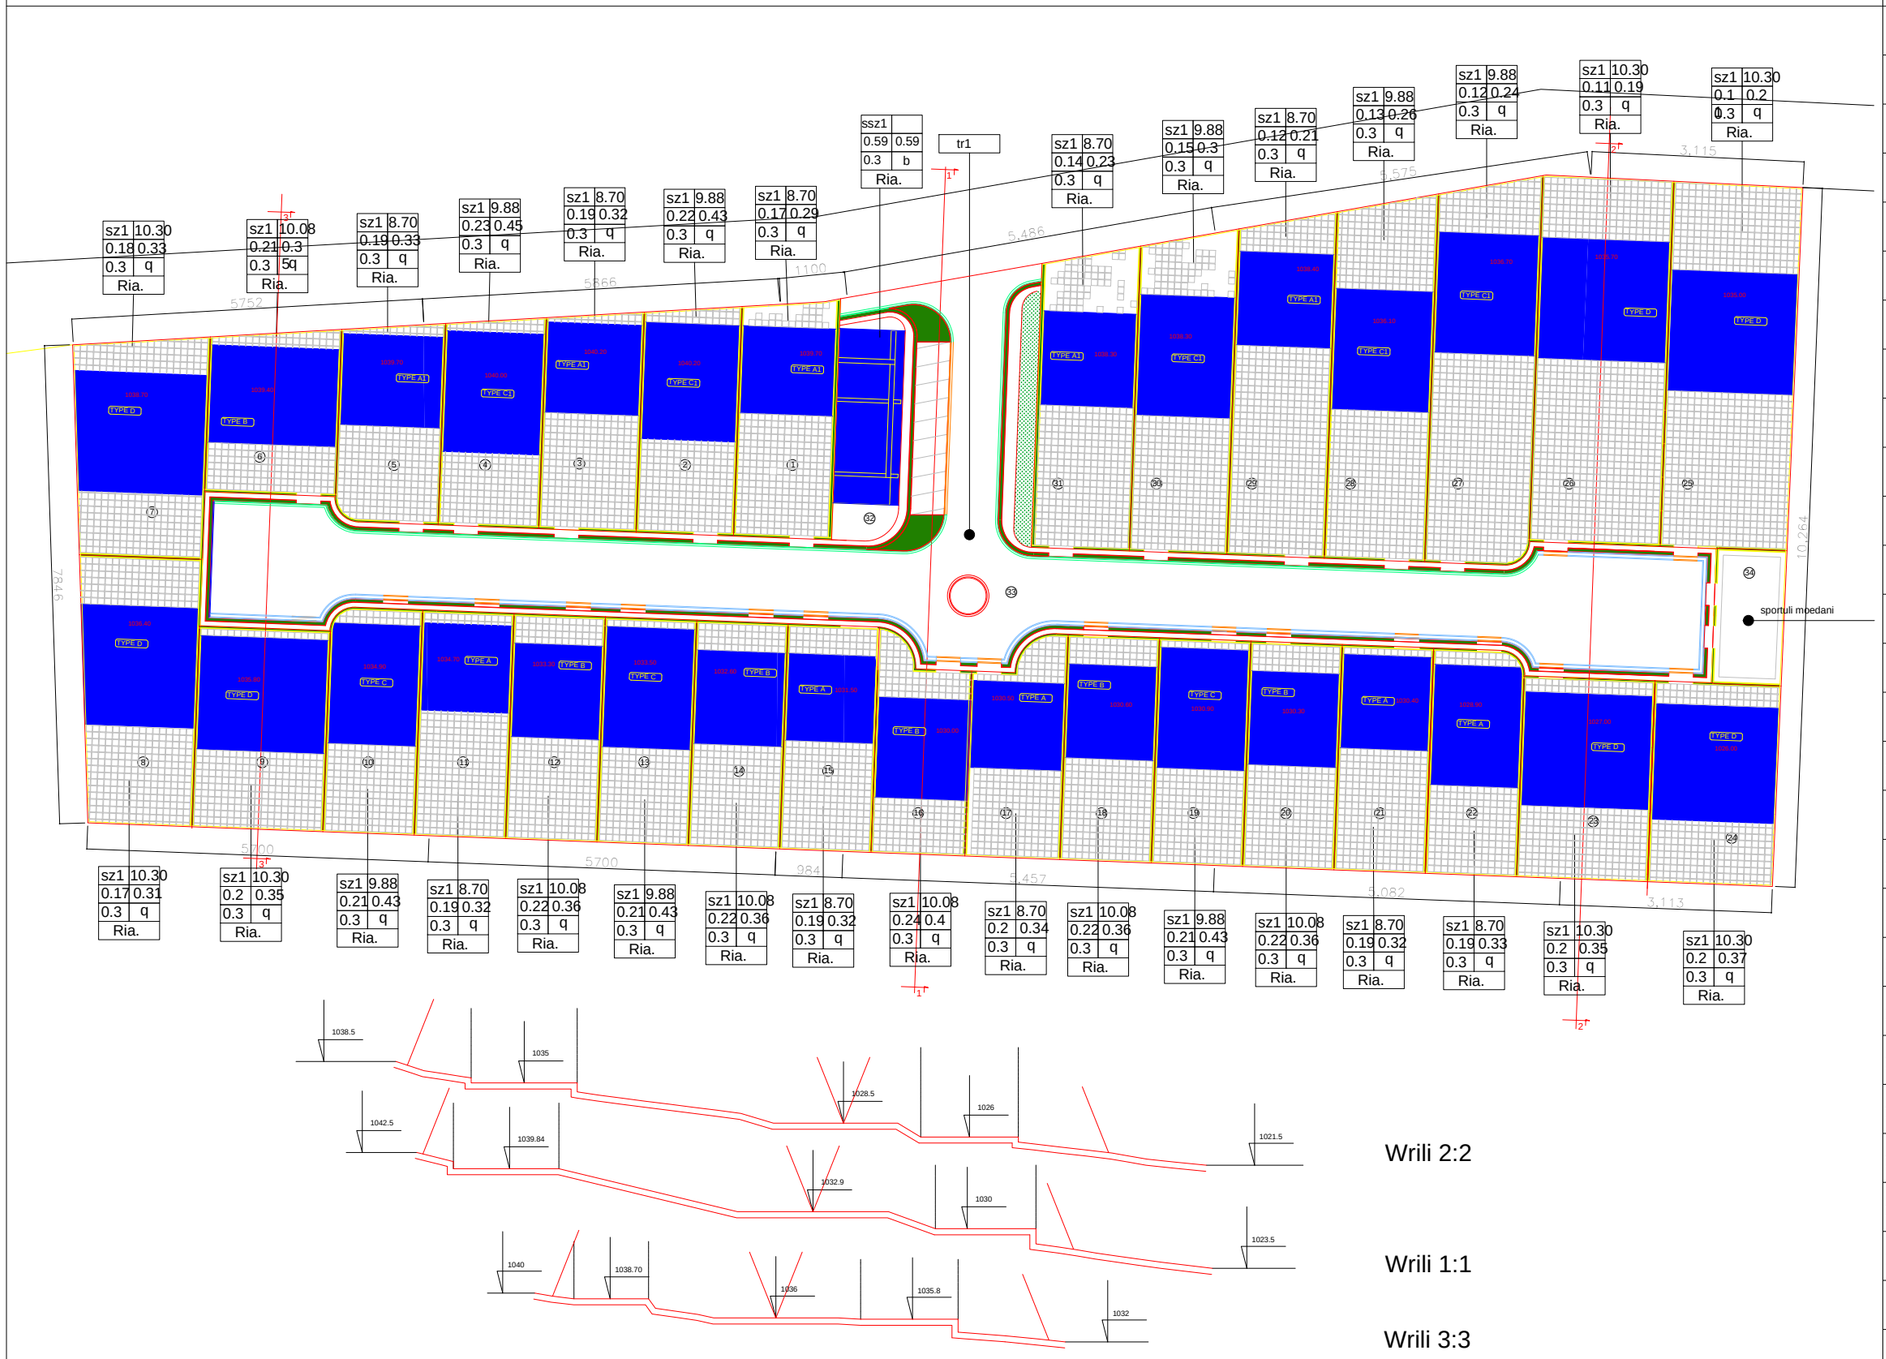

№			
1	მიწის ნაკვეთის ფართი	619.0	
	განაშენიანების ფართი	107.4	0.17
	სანგარეთო ფართი გარე კონტ	181.5	0.29
2	მიწის ნაკვეთის ფართი	591.0	
	განაშენიანების ფართი	127.1	0.22
	სანგარეთო ფართი გარე კონტ	252.1	0.43
3	მიწის ნაკვეთის ფართი	566.0	
	განაშენიანების ფართი	107.4	0.19
	სანგარეთო ფართი გარე კონტ	181.5	0.32
4	მიწის ნაკვეთის ფართი	558.0	
	განაშენიანების ფართი	127.1	0.23
	სანგარეთო ფართი გარე კონტ	252.1	0.45
5	მიწის ნაკვეთის ფართი	545.0	
	განაშენიანების ფართი	107.4	0.19
	სანგარეთო ფართი გარე კონტ	181.5	0.33
6	მიწის ნაკვეთის ფართი	568.0	
	განაშენიანების ფართი	120.5	0.21
	სანგარეთო ფართი გარე კონტ	199.3	0.35
7	მიწის ნაკვეთის ფართი	759.0	
	განაშენიანების ფართი	140	0.18
	სანგარეთო ფართი გარე კონტ	251.5	0.33
8	მიწის ნაკვეთის ფართი	819.0	
	განაშენიანების ფართი	140	0.17
	სანგარეთო ფართი გარე კონტ	251.5	0.31
9	მიწის ნაკვეთის ფართი	710.0	
	განაშენიანების ფართი	140	0.2
	სანგარეთო ფართი გარე კონტ	251.5	0.35
10	მიწის ნაკვეთის ფართი	552.0	
	განაშენიანების ფართი	118.1	0.21
	სანგარეთო ფართი გარე კონტ	239.8	0.43
11	მიწის ნაკვეთის ფართი	555.0	
	განაშენიანების ფართი	105.4	0.19
	სანგარეთო ფართი გარე კონტ	179.7	0.32
12	მიწის ნაკვეთის ფართი	555.0	
	განაშენიანების ფართი	120.5	0.22
	სანგარეთო ფართი გარე კონტ	199.3	0.36
13	მიწის ნაკვეთის ფართი	555.0	
	განაშენიანების ფართი	118.1	0.21
	სანგარეთო ფართი გარე კონტ	239.8	0.43
14	მიწის ნაკვეთის ფართი	555.0	
	განაშენიანების ფართი	120.5	0.22
	სანგარეთო ფართი გარე კონტ	199.3	0.36
15	მიწის ნაკვეთის ფართი	555.0	
	განაშენიანების ფართი	105.4	0.19
	სანგარეთო ფართი გარე კონტ	179.7	0.32
16	მიწის ნაკვეთის ფართი	499.0	
	განაშენიანების ფართი	120.5	0.24
	სანგარეთო ფართი გარე კონტ	199.3	0.4
17	მიწის ნაკვეთის ფართი	521.0	
	განაშენიანების ფართი	105.4	0.2
	სანგარეთო ფართი გარე კონტ	179.7	0.34
18	მიწის ნაკვეთის ფართი	555.0	
	განაშენიანების ფართი	120.5	0.22
	სანგარეთო ფართი გარე კონტ	199.3	0.36
19	მიწის ნაკვეთის ფართი	555.0	
	განაშენიანების ფართი	118.1	0.21
	სანგარეთო ფართი გარე კონტ	239.8	0.43
20	მიწის ნაკვეთის ფართი	555.0	
	განაშენიანების ფართი	120.5	0.22
	სანგარეთო ფართი გარე კონტ	199.3	0.36
21	მიწის ნაკვეთის ფართი	555.0	
	განაშენიანების ფართი	105.4	0.19
	სანგარეთო ფართი გარე კონტ	179.7	0.32
22	მიწის ნაკვეთის ფართი	552.0	
	განაშენიანების ფართი	105.4	0.19
	სანგარეთო ფართი გარე კონტ	179.7	0.33
23	მიწის ნაკვეთის ფართი	710.0	
	განაშენიანების ფართი	140	0.2
	სანგარეთო ფართი გარე კონტ	251.5	0.35
24	მიწის ნაკვეთის ფართი	679.0	
	განაშენიანების ფართი	140	0.2
	სანგარეთო ფართი გარე კონტ	251.5	0.37
25	მიწის ნაკვეთის ფართი	1256.0	
	განაშენიანების ფართი	140	0.11
	სანგარეთო ფართი გარე კონტ	251.5	0.2
26	მიწის ნაკვეთის ფართი	1291.0	
	განაშენიანების ფართი	140	0.11
	სანგარეთო ფართი გარე კონტ	251.5	0.19
27	მიწის ნაკვეთის ფართი	1055.0	
	განაშენიანების ფართი	127.1	0.12
	სანგარეთო ფართი გარე კონტ	252.1	0.24
28	მიწის ნაკვეთის ფართი	968.0	
	განაშენიანების ფართი	127.1	0.13
	სანგარეთო ფართი გარე კონტ	252.1	0.26
29	მიწის ნაკვეთის ფართი	883.0	
	განაშენიანების ფართი	107.4	0.12
	სანგარეთო ფართი გარე კონტ	181.5	0.21
30	მიწის ნაკვეთის ფართი	828.0	
	განაშენიანების ფართი	127.1	0.15
	სანგარეთო ფართი გარე კონტ	252.1	0.3
31	მიწის ნაკვეთის ფართი	778.0	
	განაშენიანების ფართი	107.4	0.14
	სანგარეთო ფართი გარე კონტ	181.5	0.23
32	მიწის ნაკვეთის ფართი	384.0	
	განაშენიანების ფართი	227	0.59
	სანგარეთო ფართი გარე კონტ	227	0.59
33	მიწის ნაკვეთის ფართი	5058.0	
	განაშენიანების ფართი		
	სანგარეთო ფართი გარე კონტ		
34	მიწის ნაკვეთის ფართი	256.0	
	განაშენიანების ფართი		
	სანგარეთო ფართი გარე კონტ		
35	მიწის ნაკვეთის ფართი		
	განაშენიანების ფართი		
	სანგარეთო ფართი გარე კონტ		

საბალანსო	მიწის ნაკვეთის ფართი	განაშენიანების ფართი	სანგარეთო ფართი გარე კონტურზე	გამწვანებული ტერიტორიის ფართი	კ-1	კ-2	კ-3
	27000	3983.8	6969.2	8100	0.15	0.26	0.3

ArchiTeck,LTD.
S.p.s."arqitek"

ᲞᲘᲠᲝᲑᲘᲗᲘ ᲐᲦᲜᲘᲨᲕᲜᲔᲑᲘ

მიწის ნაკვეთის საზღვარი

განაშენიანების საზღვარი

განაშენიანების ზოლი

კ1 განაშენიანების კოეფიციენტი

კ2 ინტენსივობის კოეფიციენტი

1	2
3	4
5	6
7	

1 ზონის სახეობა
2 სართულიანობა ან სიმაღლე
3 განაშენიანების კოეფიციენტი კ1
4 ინტენსივობის კოეფიციენტი კ2
5 გამწვანების კოეფიციენტი კ3
6 სახურავის ტიპი
7 განაშენიანების სივრცით გეგმარებითი წყობა

დამკვეთი: ირაკლი ტელიაშვილი


მისამართი: ს. ტაბახმელა, ნაკვეთი №780

პროექტის სახელწოდება: განაშენიანების რეგულირების გეგმა

ბუნარი	ოჯახური	გ.ჯაფარიძე					
ხელმღვანელა							
თანამდებობა	დირექტორი	შემსრულებელი					

ნახაზი : დეტალური საცალდებულო რუკა

დაკვეთა №	26/2013
სტადია	
ფურცელი	8
ფურცლები	
მასშტაბი	1:1000
თარიღი	

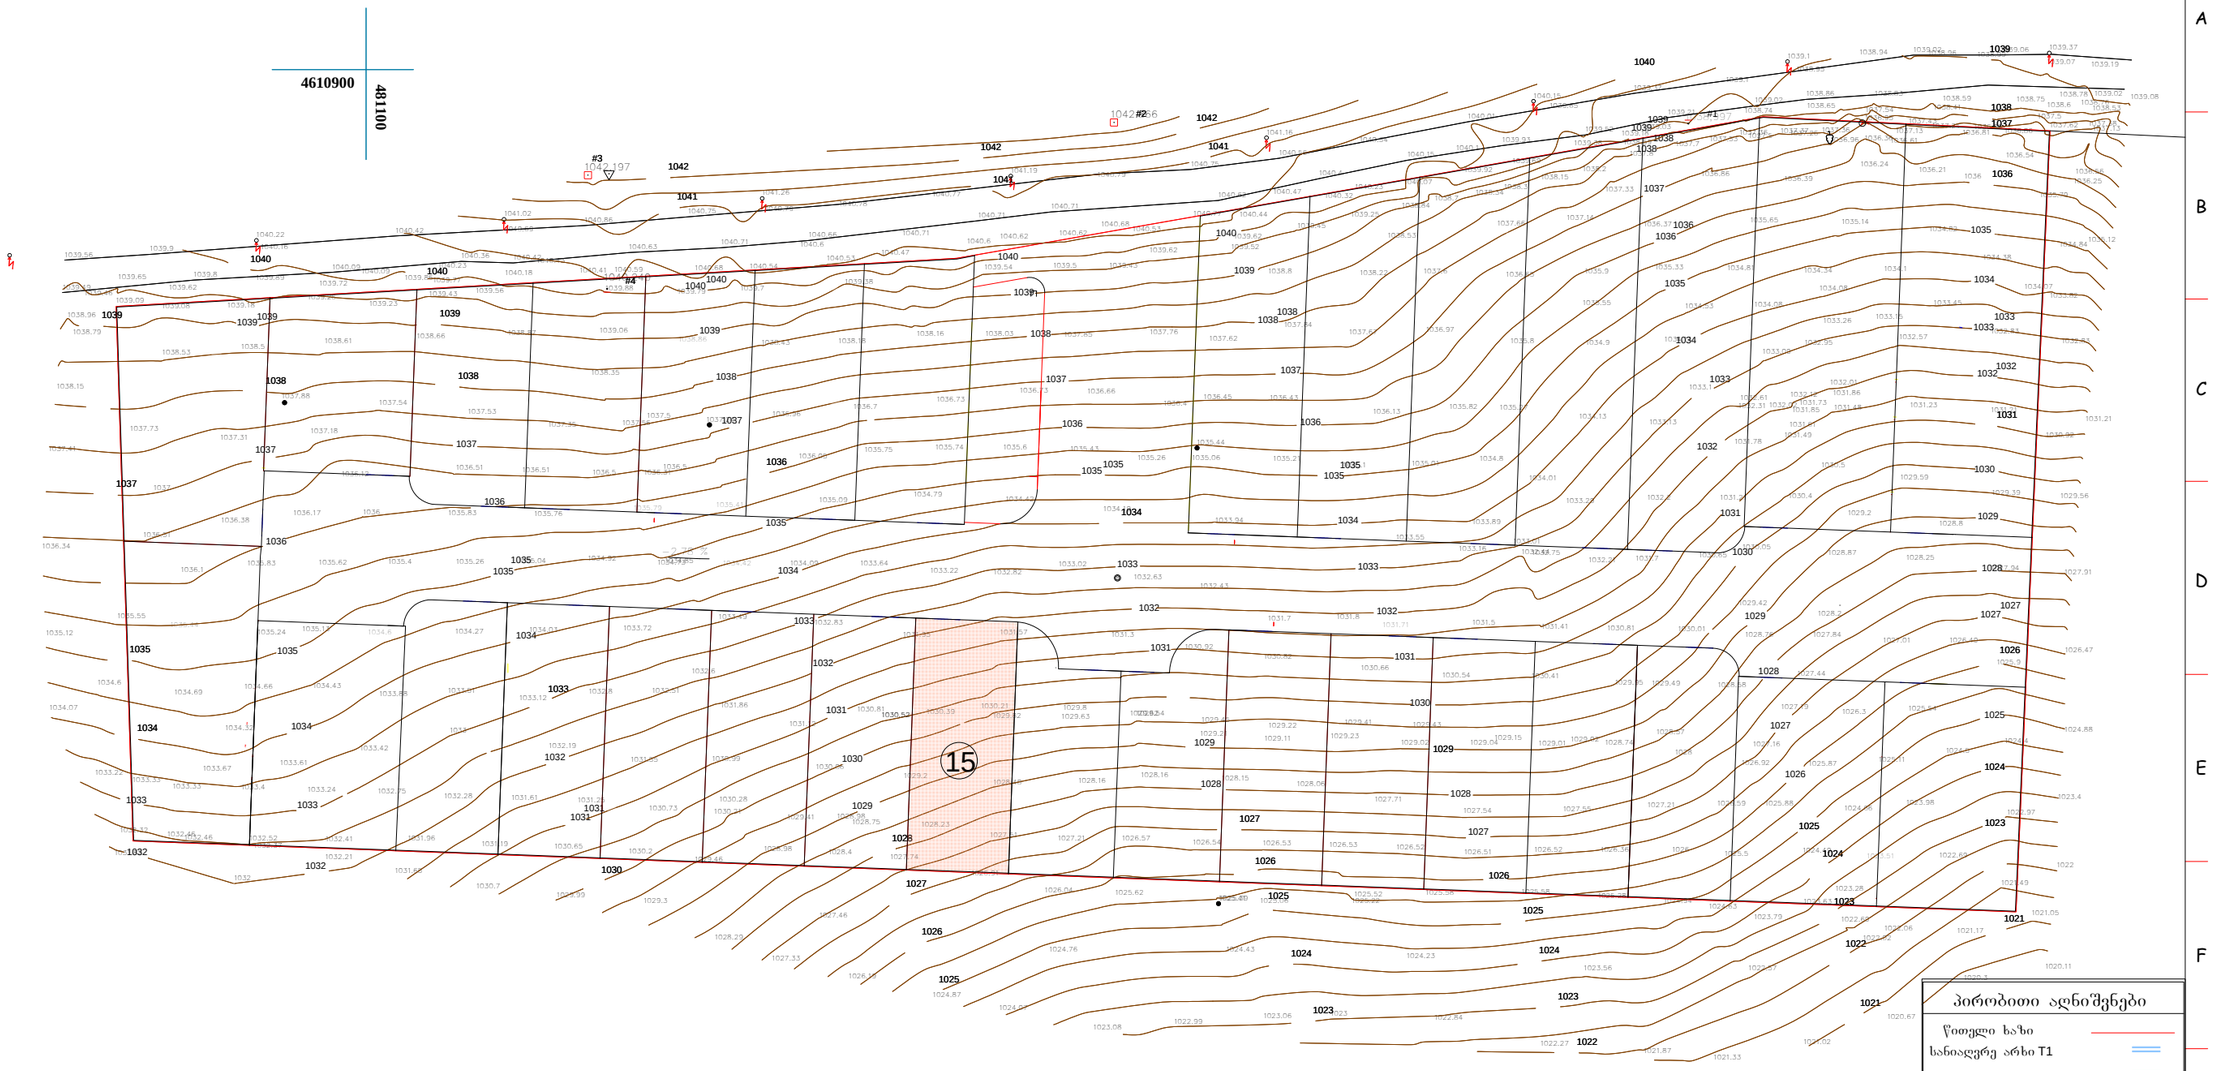

პირობითი აღნიშვნები

- წითელი ხაზი
- სანიაღვრე არხი T1
- სანიაღვრე არხი T2
- სანიაღვრე მილი T1
- სანიაღვრე მილი T1
- ფერდობის დახრა −1.00 %
- სანიაღვრე მილის დახრა −0.20 %
- ზედაპირის ნიშნული 1035.80
- სანიაღვრე ჭა R
- სანიაღვრე მილის ნიშნული 31.57
- ასფალტის ნიშნული 31.52
- ასფალტის ხაზი
- მიწის ნაკვეთის № 15

Karkia

დამკვეთი: შ.პ.ს "Sarafraz"

პროექტი: ინდ. საცხოვრებელი სახლების კომპლექსი (ს.ტაბახმელა)

დასახელება: საყრდენი გენგეგმა	მთ.არქიტექტორი:	დ. ტაჰიზადე	შეამოწმა:	შ. ტაჰიზადე	ერთეული :	მასშტაბი:	ფორმატი:	პროექტის არქივის ნომერი:	თარიღი	რევ.	ფურ.-ლი №:	ფურც. რ-ბა:
	ინტერიერი და ექსტერიერი :	შ.მატინფარ	დაამტკიცა:	დ. ტაჰიზადე	სმ	1:1000	A3		13/07/13	04	ა-0	12
















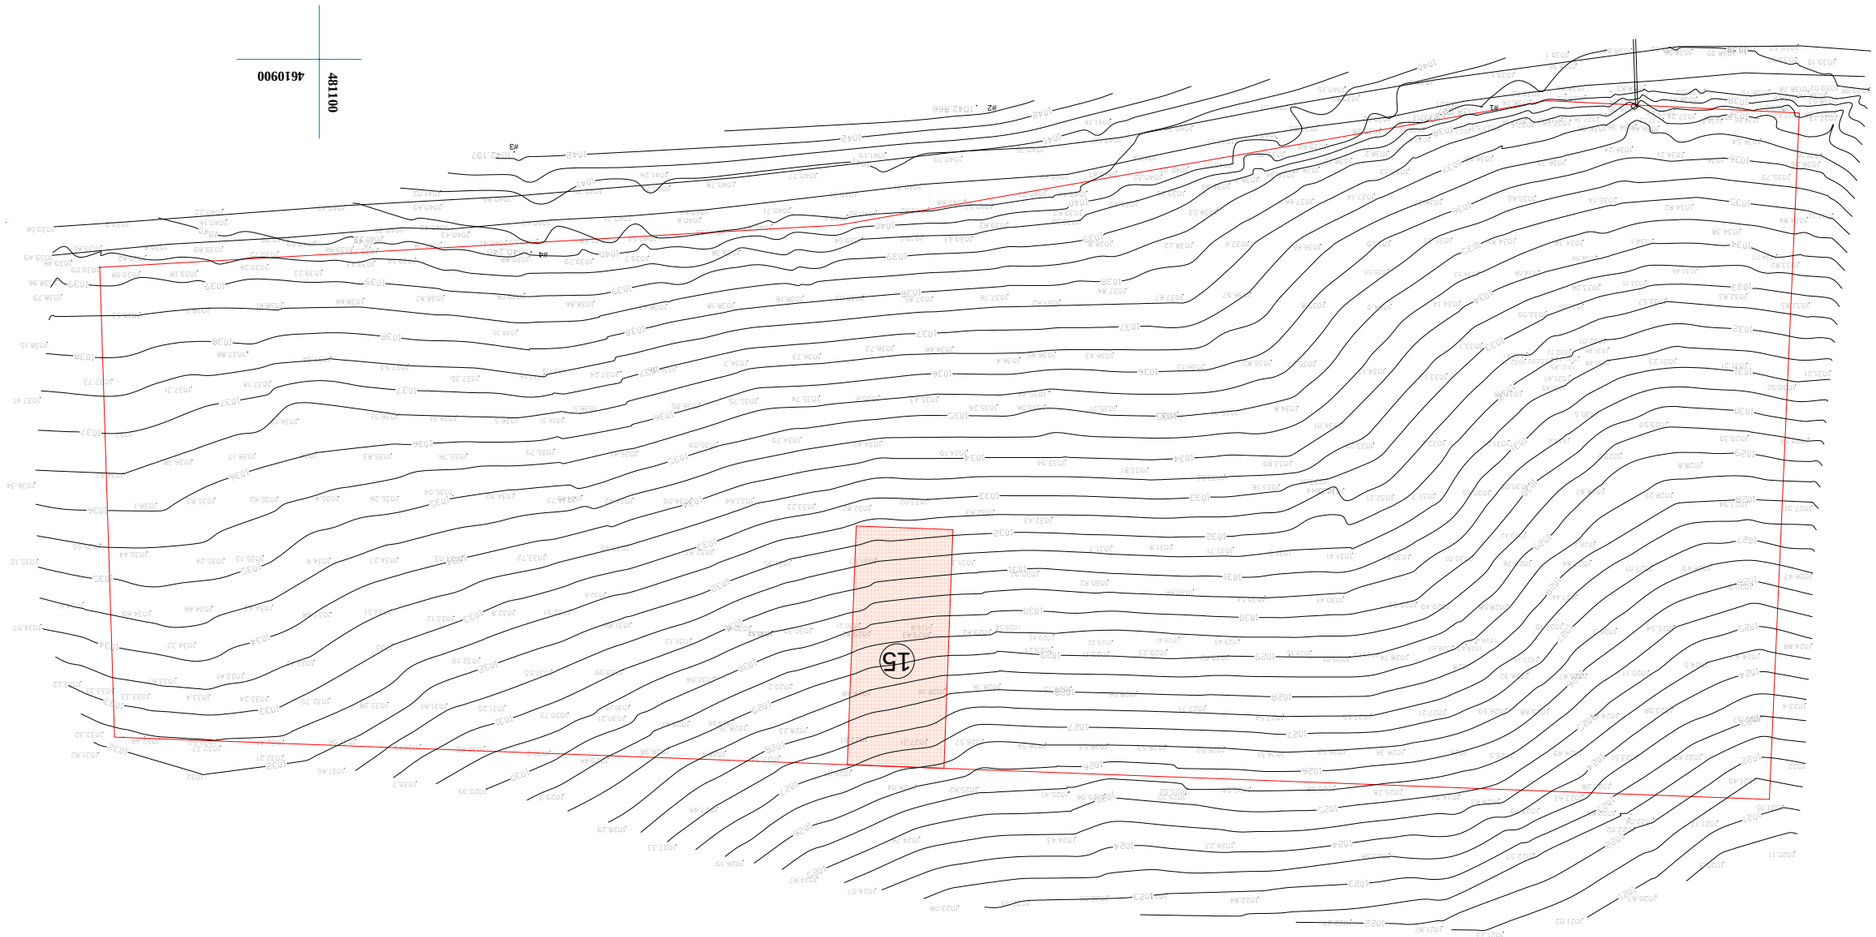

ობიექტის ადგილმდებარეობის სქემა


ნაკვეთის ნომერი №	15

ტოპოგრაფიული გეგმის ელექტრონული ვერსიის

	ბაბუნაიძე ს.ი. 1500	25.12.2012

ტოპოგრაფიული გეგმის ელექტრონული ვერსიის ტექნიკური მახასიათებლები

ელექტრონული ტოპოგრაფიული გეგმის ფორმატი:		ქ. ჯანაშვილი
ელექტრონული ტოპოგრაფიული გეგმის კოორდინატთა სისტემა და სიმაღლეთა სისტემა		
ელექტრონული ტოპოგრაფიული გეგმის ფორმატის ვერსია და ელექტრონული ტოპოგრაფიული გეგმის შედგენის პროგრამული უზრუნველყოფა		

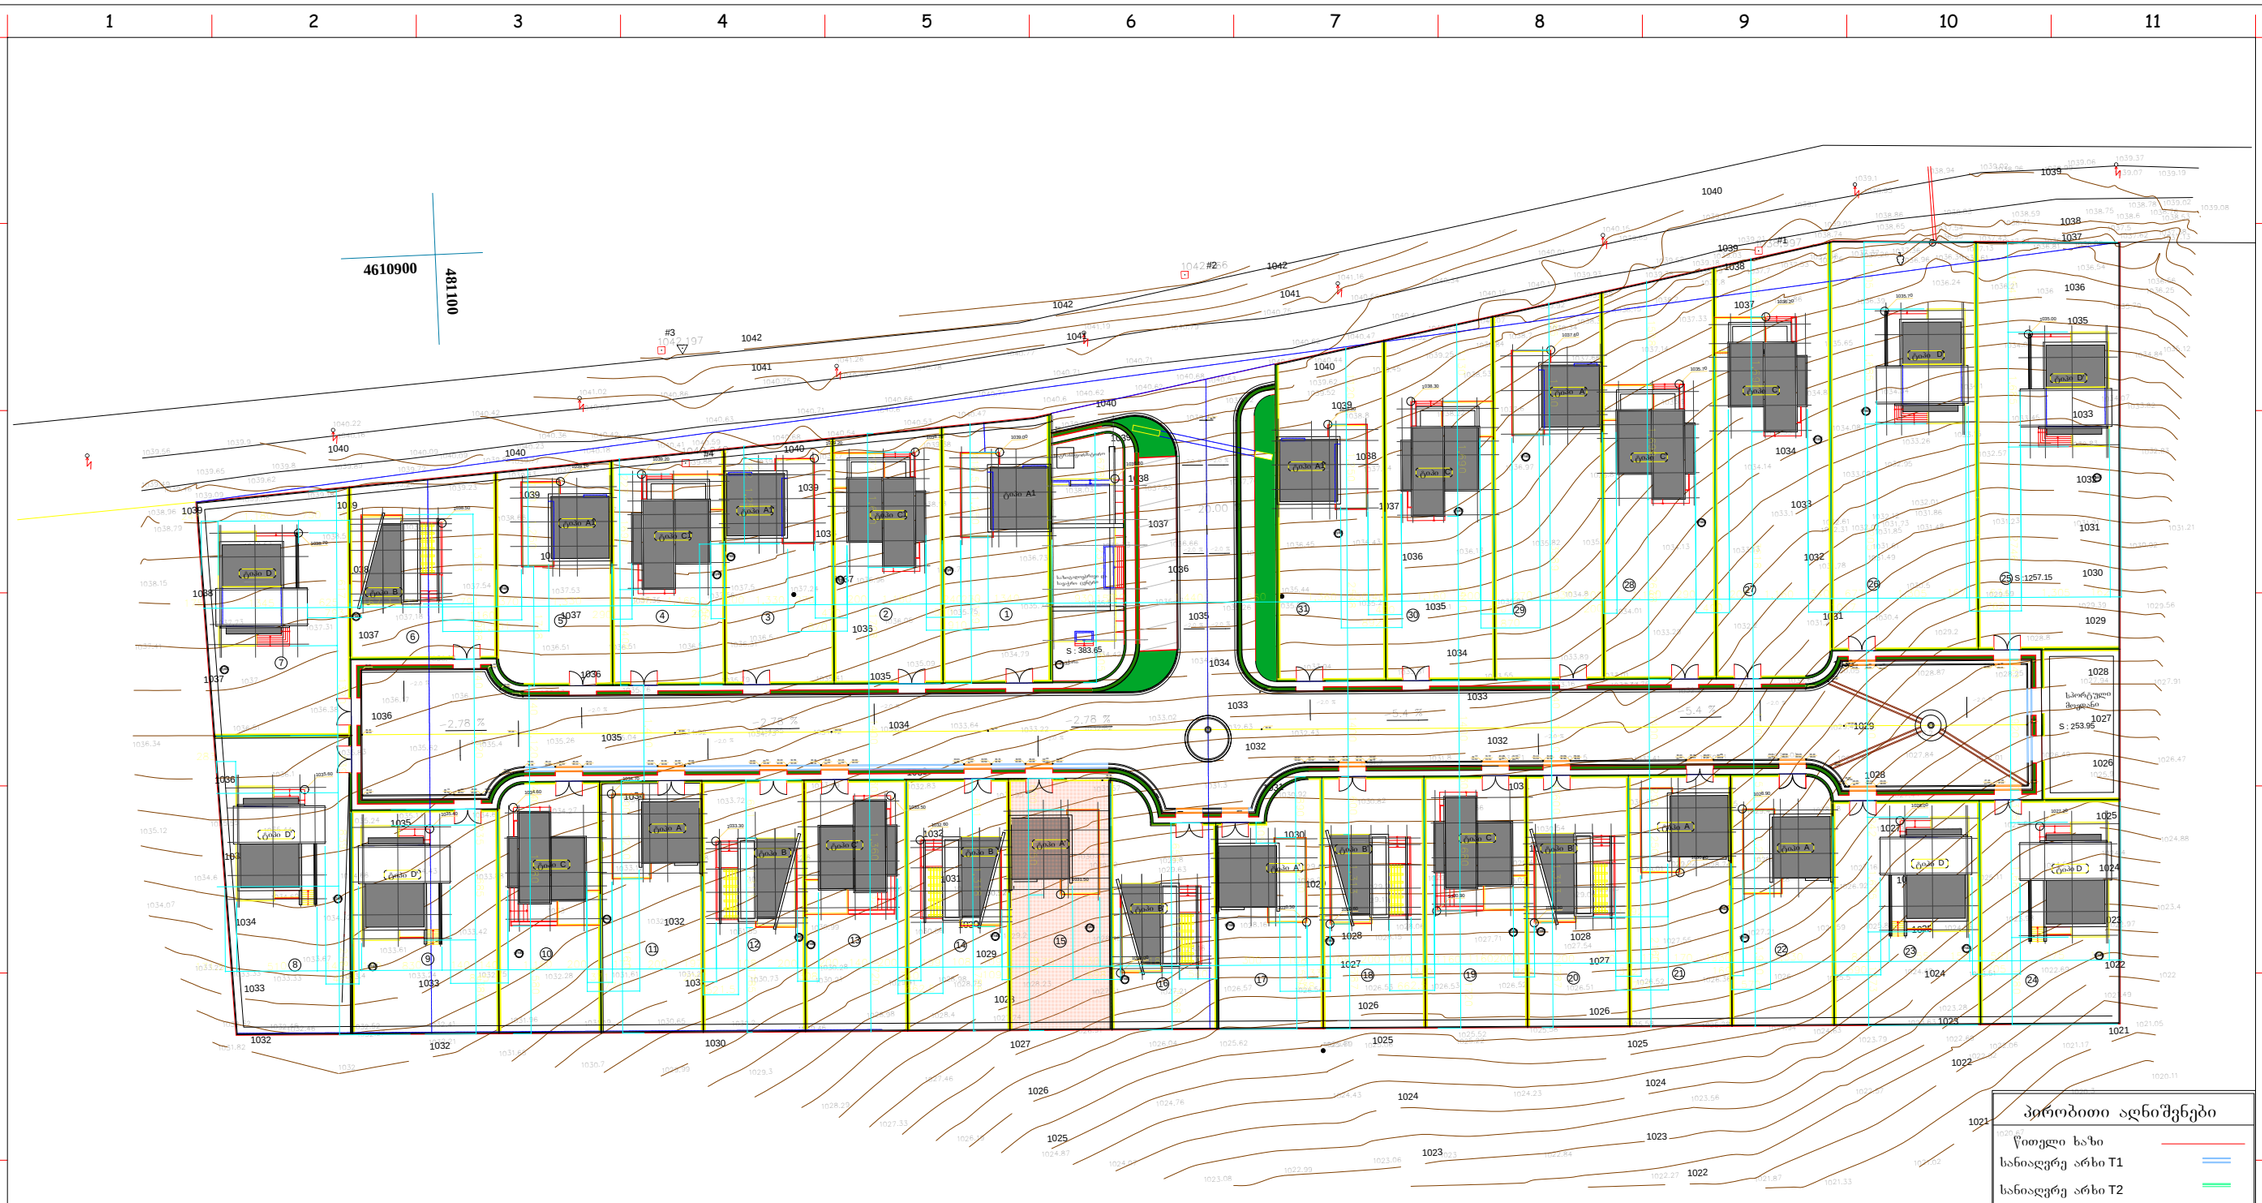


პირობითი აღნიშვნები

- წითელი ხაზი
- სანიაღვრე არხი T1
- სანიაღვრე არხი T2
- სანიაღვრე მილი T1
- სანიაღვრე მილი T1
- ფერდობის დახრა −1.00 %
- სანიაღვრე მილის დახრა −0.20 %
- ზედაპირის ნიშნული 1035.80
- სანიაღვრე ჭა R
- სანიაღვრე მილის ნიშნული 31.57 / 31.52
- ასფალტის ნიშნული
- ასფალტის ხაზი
- მიწის ნაკვეთის № 15

Karkia

დამკვეთი: შ.პ.ს "Sarafraz"																					
პროექტი: ინდ. საცხოვრებელი სახლების კომპლექსი (ს.ტაბახმელა)																					
დასახელება:	საყრდენი გენგეგმა	მთ.არქიტექტორი:		დ. ტაჰიზადე	შეამოწმა:	შ. ტაჰიზადე	ერთეული :	მასშტაბი:	ფორმატი:	პროექტის არქივის ნომერი:							თარიღი	რევ.	ფურ.-ლი №:	ფურც. რ-ბა:	
		ინტერიერი და ექსტერიერი :		შ.მატინფარ	დაამტკიცა:	დ. ტაჰიზადე	1:500	1:1000	A3								13/07/13	04	ა-0	12	

1 2 3 4 5 6 7 8 9 10 11

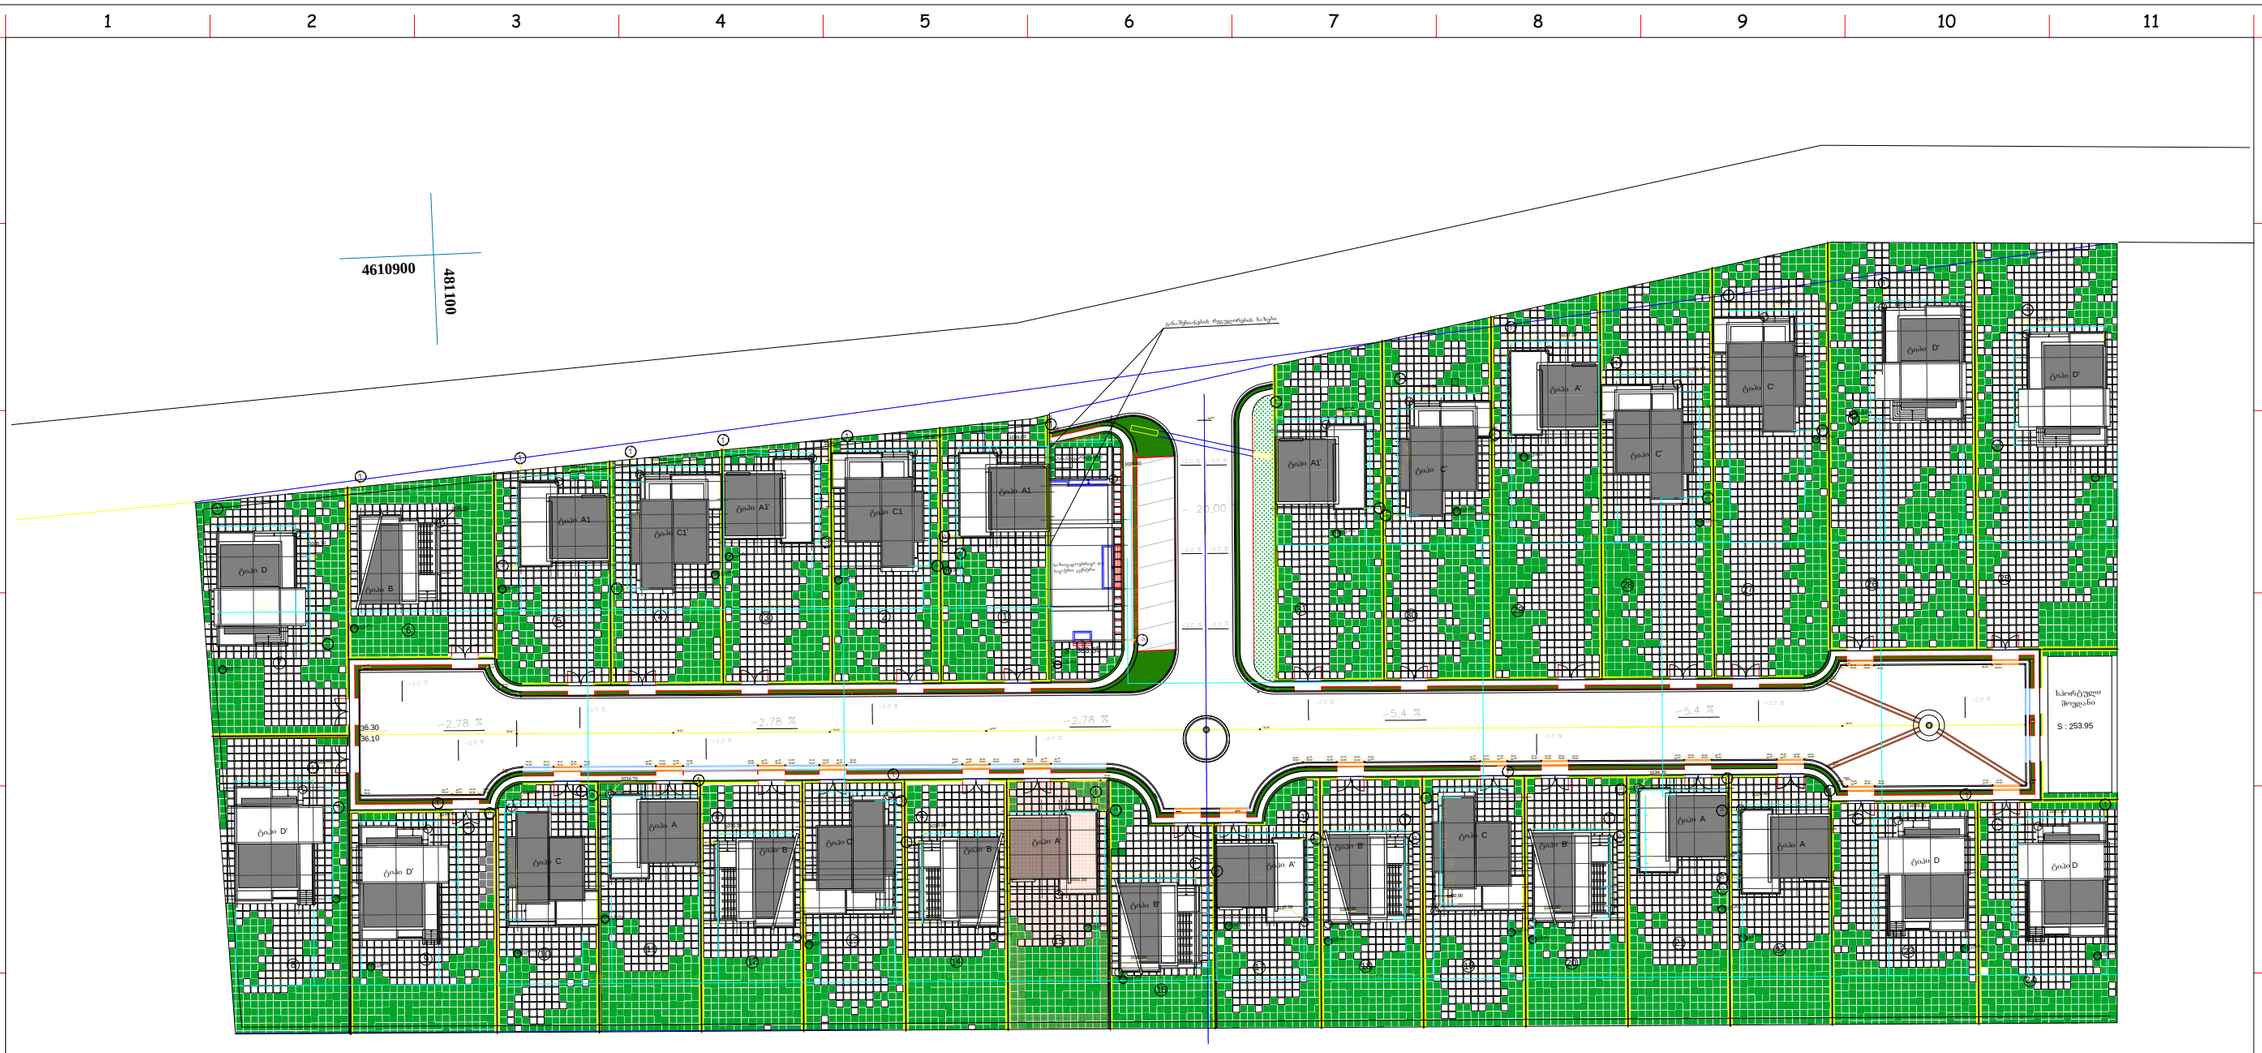

პირობითი აღნიშვნები

- წითელი ხაზი
- სანიაღვრე არხი T1
- სანიაღვრე არხი T2
- სანიაღვრე მილი T1
- სანიაღვრე მილი T1
- ფერდობის დახრა −1.00 %
- სანიაღვრე მილის დახრა −0.20 %
- ზედაპირის ნიშნული 1035.80
- სანიაღვრე ჭა R
- სანიაღვრე მილის ნიშნული 31.57
- ასფალტის ნიშნული 31.52
- ასფალტის ხაზი
- მიწის ნაკვეთის № 15

Karkia

დამკვეთი: შ.პ.ს "Sarafraz"

პროექტი: ინდ. საცხოვრებელი სახლების კომპლექსი (ს.ტაბახმელა)

დასახელება: გენგეგმა	მთ.არქიტექტორი:	დ. ტაჰიზადე	შეამოწმა:	შ. ტაჰიზადე	ერთეული :	მასშტაბი:	ფორმატი:	პროექტის არქივის ნომერი:	თარიღი	რევ.	ფურ.-ლი №:	ფურც. რ-ბა:
	ინტერიერი და ექსტერიერი :	შ.მატინფარ	დაამტკიცა:	დ. ტაჰიზადე	სმ	1:1000	A3		13/07/13	04	ა-0	12