ფასადი ღერ-ში 2-1

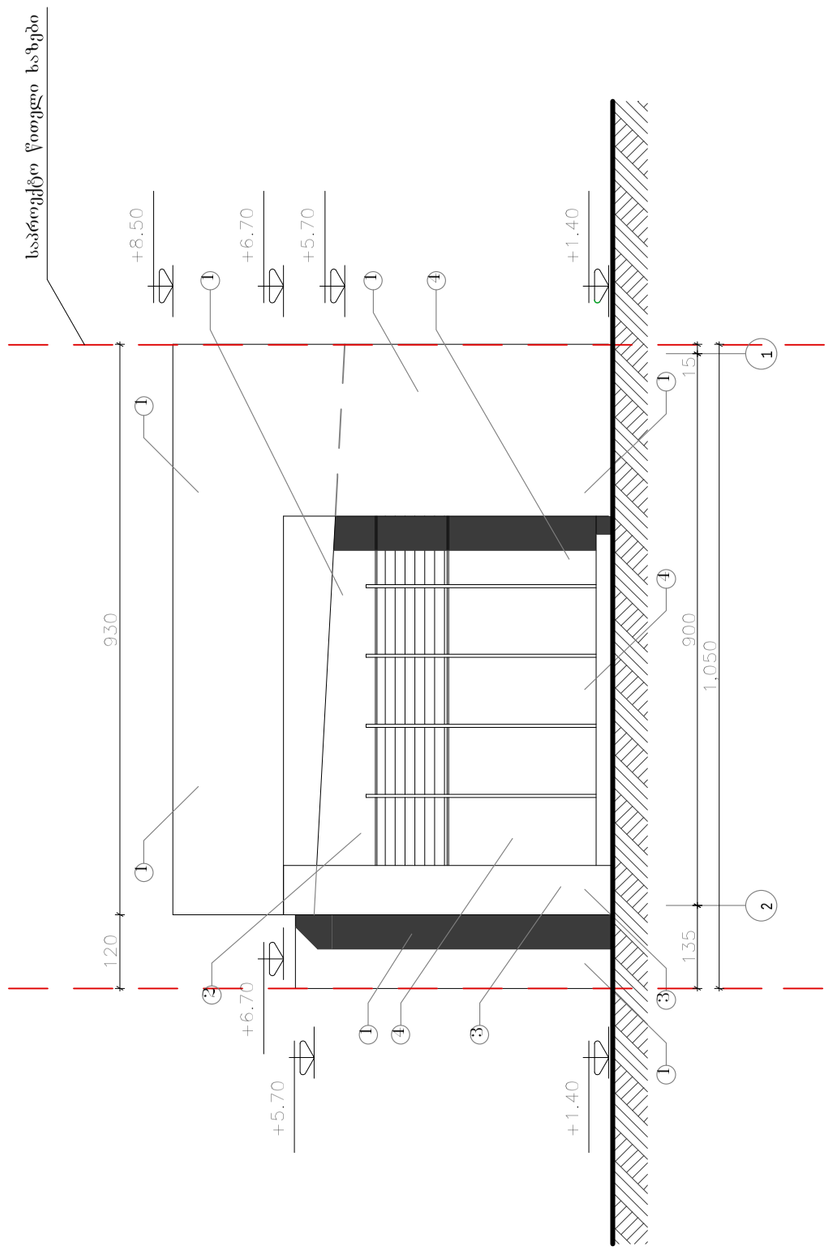

1 რკ/ბეტონი,შეკვეთილი და შეკვეთილი მუქი ალგისფერი ფასადის საღებავით

2 რკ/ბეტონი,შეკვეთილი და შეკვეთილი რუხი ფასადის საღებავით

3 რკ/ბეტონი,შეკვეთილი და შეკვეთილი და ალგისფერი ფასადის საღებავით

4 ლითონ კვლასტმასის ფანჯრები და კარ-ვიტრაჟები მინაპაკეტით

შენიშვნა:

1. ±0.00=1036.60 მ ზღვის დონიდან

	1	2	3	4	5	6	7	8	9	10	11										
A												A									
B												B									
C												C									
D												D									
E												E									
F												F									
G												G									
H												H									
I												I									
J												J									
K												K									
L												L									
M												M									
	1	2	3	4	5	6	7	8	9	10	11										

Karkia

დამკვეთი: შ.პ.ს "Sarafraz"

პროექტი: ინდ. საცხოვრებელი სახლების კომპლექსი
სტაბახმელა, ნაკვ. №780 (ნაკვ.№32, სავაჭრო და სახოგადოებრივი ცენტრი)

დასახელება:	მთ.არქიტექტორი:	დ. ტაბიზაძე	შეამოწმა:	შ. ტაბიზაძე	ერთეული :	მასშტაბი:	ფორმატი:	პროექტის არქივის ნომერი:	თარიღი:	რევ.	ფურ.-ლი №:	ფურც. რ-ბა:
ფასადი ღერ-ში 2-1	ინტერიერი და ექსტერიერი :	შ.მატინფარ	დაამტკიცა:	დ. ტაბიზაძე	სმ	1:100	A3		13/07/13	03	ა-7	11

ფასადი ღერ-ში 1-2

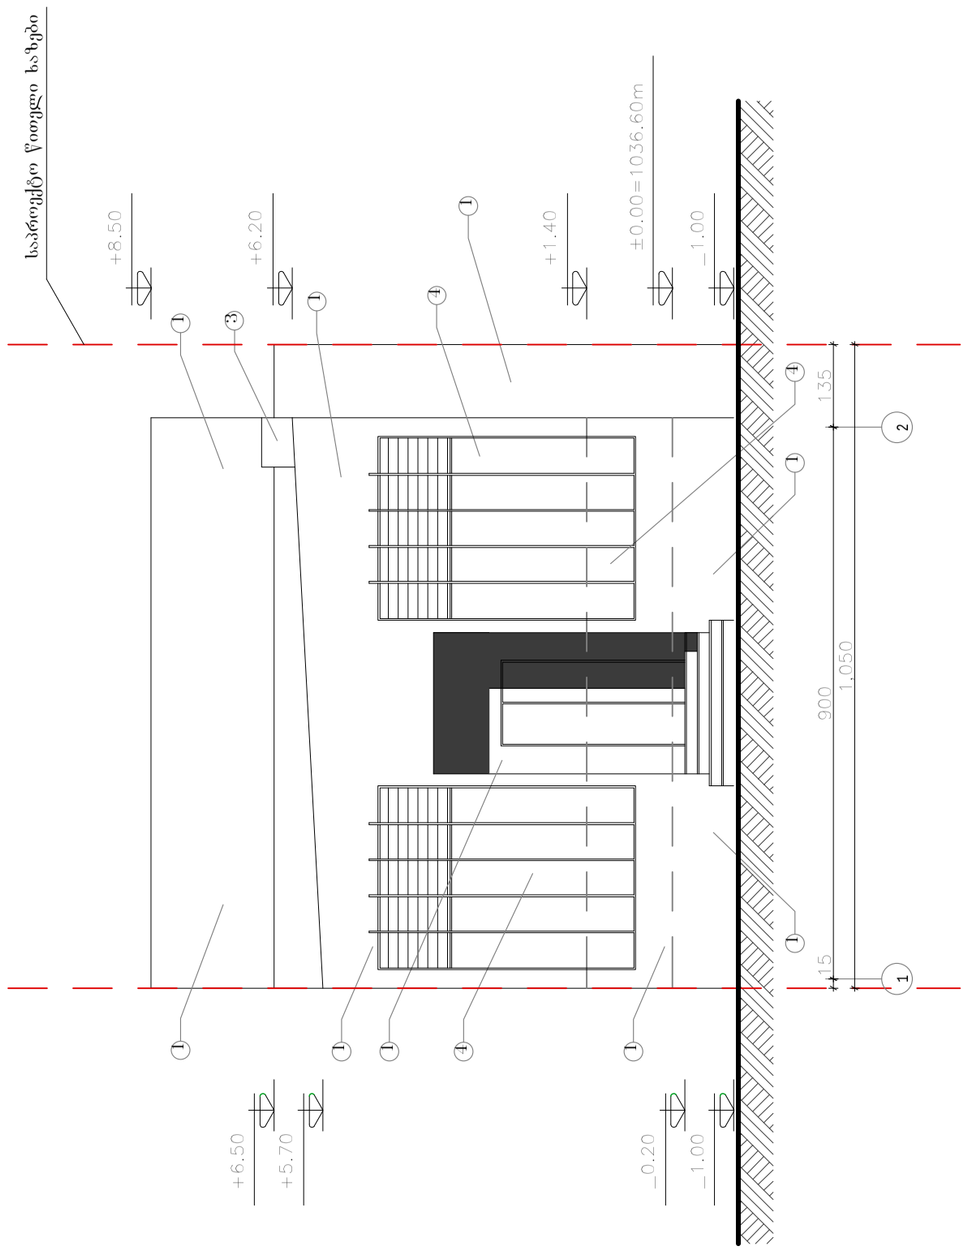





შენიშვნა:

1. ±0.00=1036.60 მ ეროვნულ სისტემაში

	1	2	3	4	5	6	7	8	9	10	11										

Karkia

დამკვეთი: შ.პ.ს "Sarafraz"

პროექტი: ინდ. საცხოვრებელი სახლების კომპლექსი
სტაბახმელა, ნაკვ №780 (ნაკვ.№32, სავაჭრო და საზოგადოებრივი ცენტრი)

დასახელება:	მთ.არქიტექტორი:	დ. ტაბიზაძე	შეამოწმა:	შ. ტაბიზაძე	ერთეული :	მასშტაბი:	ფორმატი:	პროექტის არქივის ნომერი:	თარიღი:	რევ.	ფურ.-ლი №:	ფურც რ-ბა:
ფასადი ღერ-ში 1-2	ინტერიერი და ექსტერიერი :	შ.მატინფარ	დაამტკიცა:	დ. ტაბიზაძე	სმ	1:100	A3		13/07/13	03	ა-8	11

	1	2	3	4	5	6	7	8	9	10	11										

ფასადი დერ-ში ა-ბ

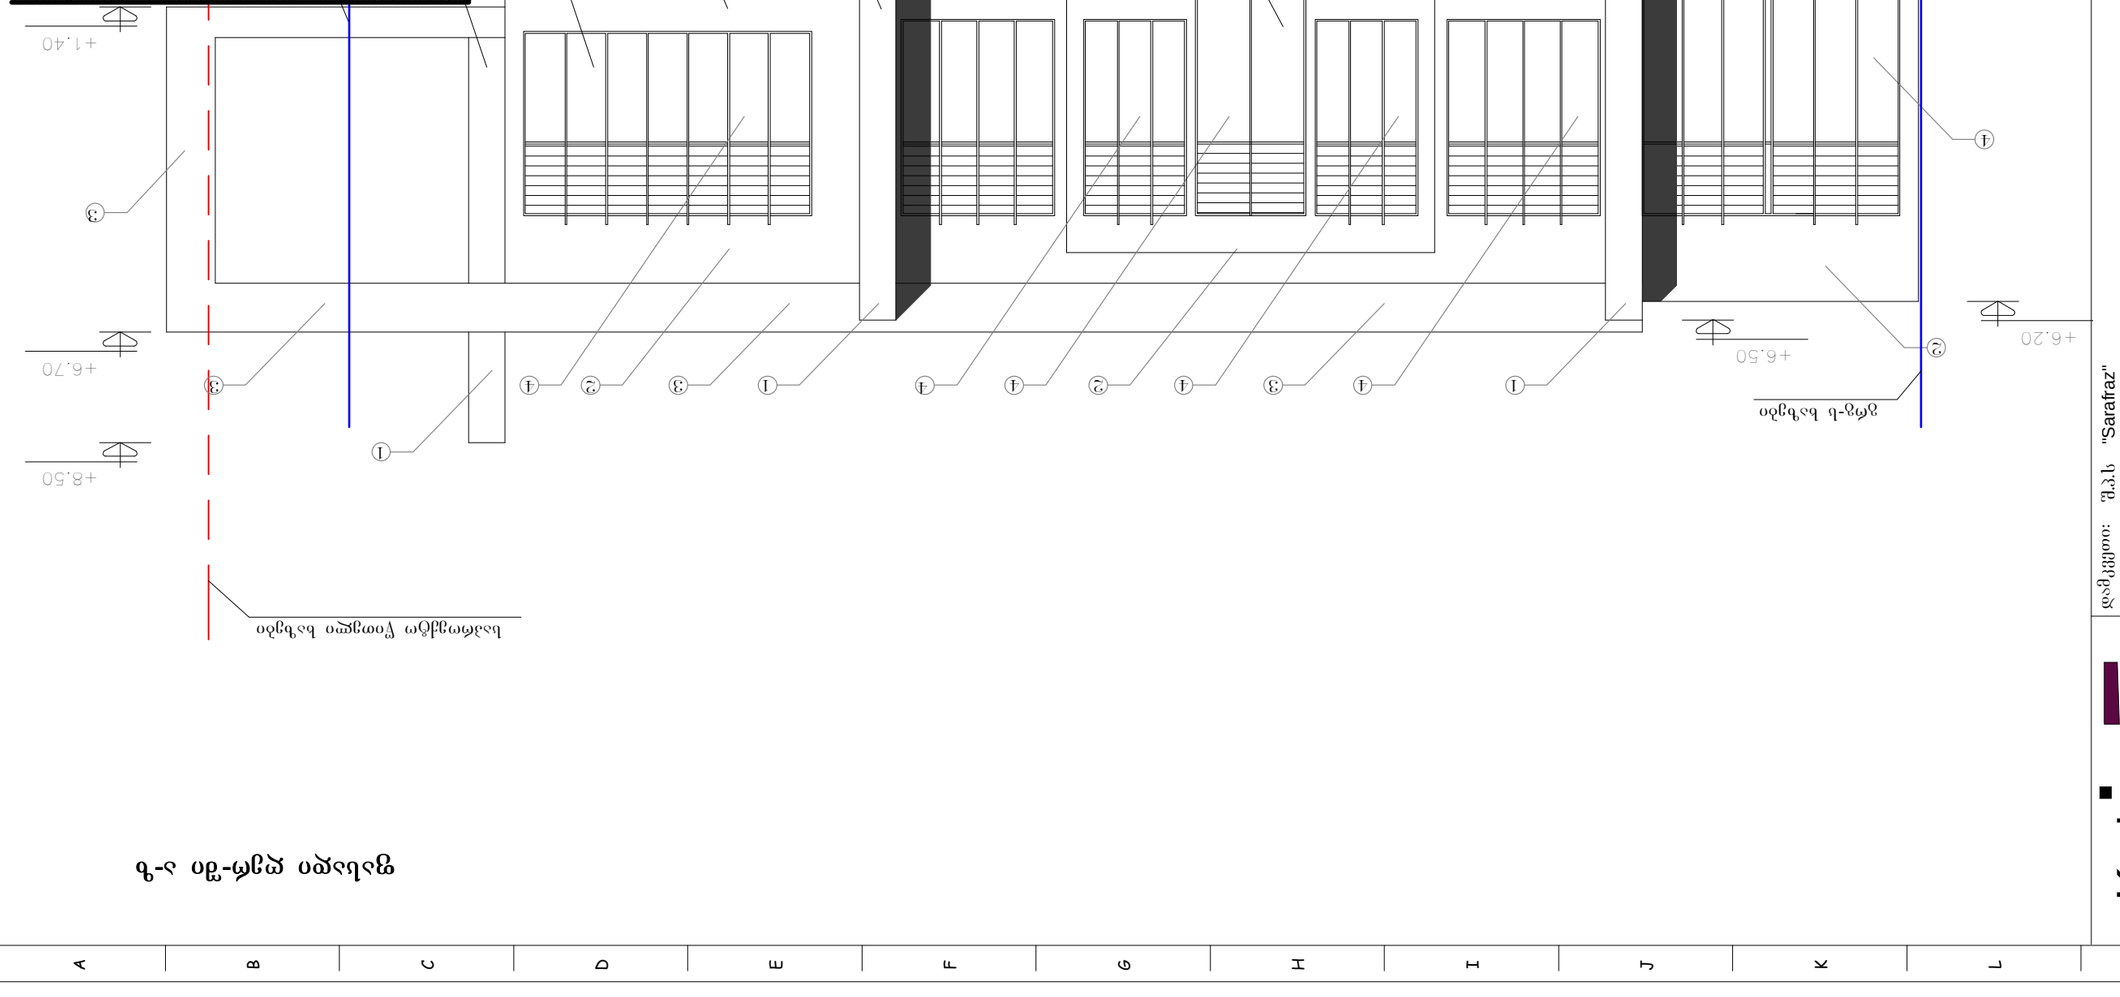

დასახელება:	ფასადი დერ-ში ა-ბ
მთავარპროექტიორი:	
პროექტის და სამშენებლო ნაწილის მთავარი ინჟინერი:	
შემსრულებელი:	
შპს "Sarafaz"	
დამკვეთი:	
შპს "Karkia"	
გეგმის:	
ფასადი დერ-ში ა-ბ	
გვ.	11
ფურც. №:	6-ა
თარიღი:	13/07/13
რედ.	03
არსებული ნაგებობის ნაწილი:	
ფორმატი:	A3
მასშტაბი:	1:100
გვ	11

შენიშვნები:

1. ±0.00=1036.60 მ ტოპოგრაფიის მიხედვით


