

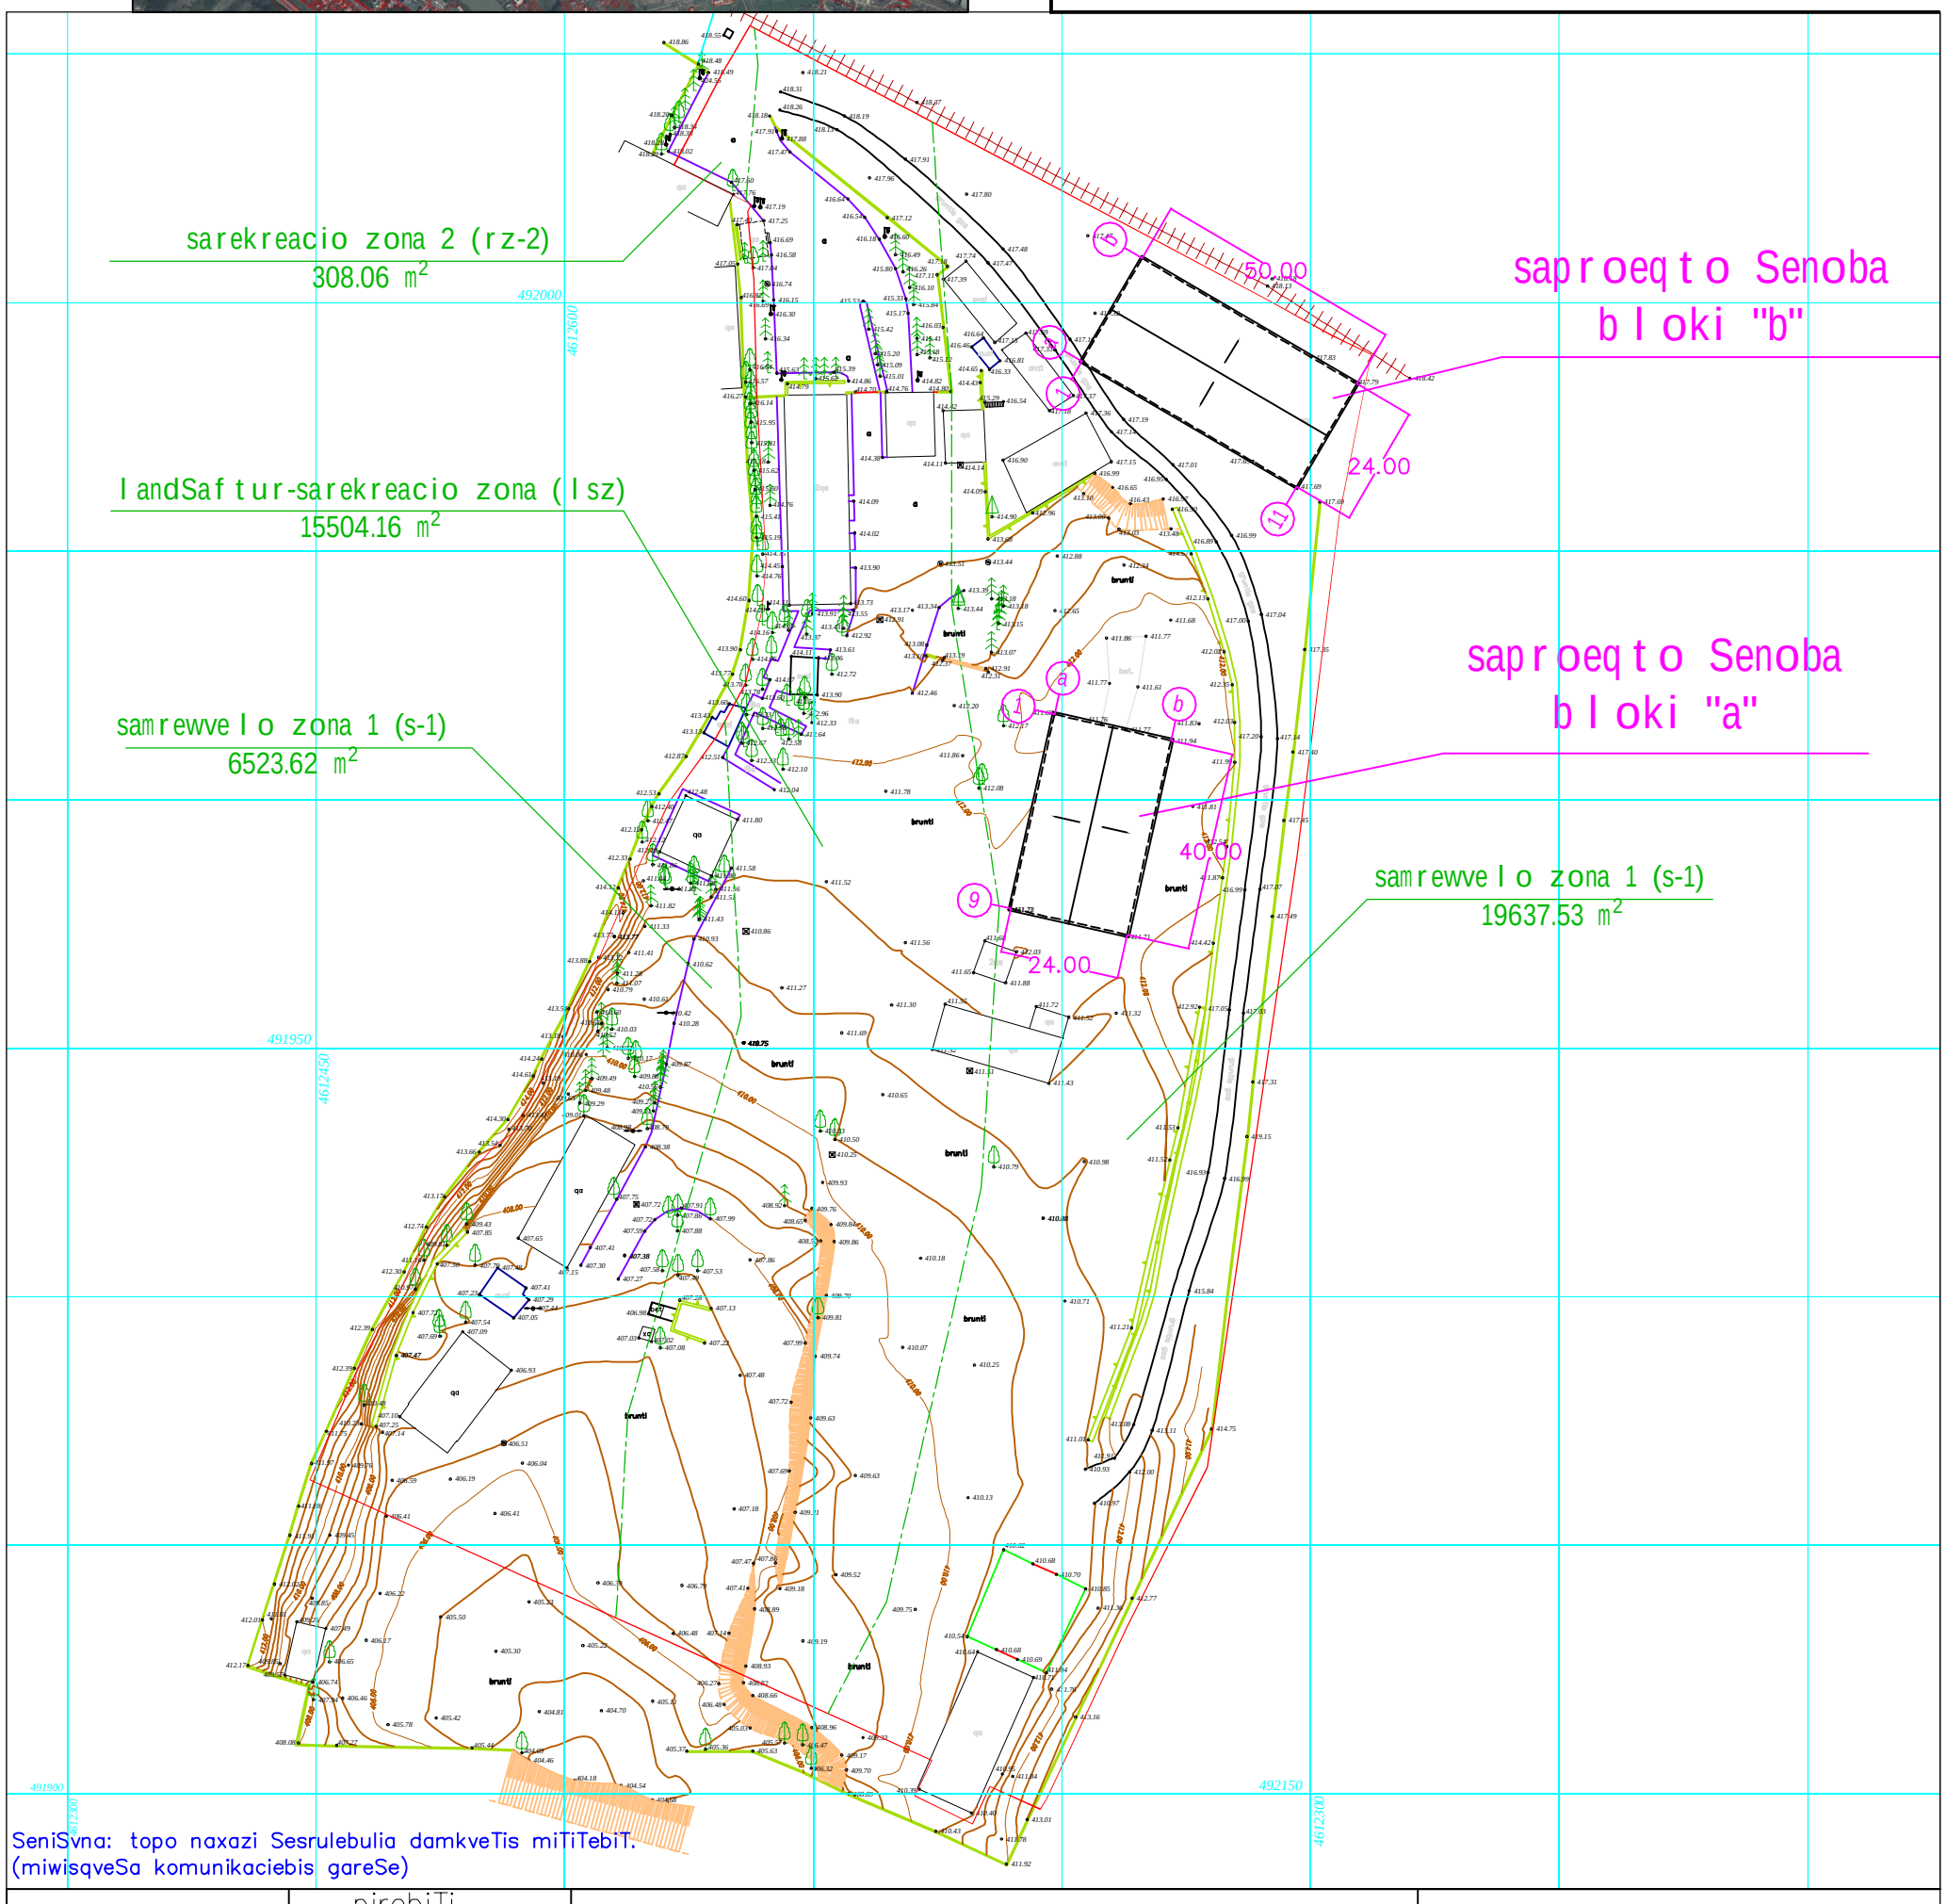

SeniSvna: topo naxazi Sesrulebulia damkveTis miTiTebiT.
(miwisqveSa komunikaciebis gareSe)

miwisqveSa komunikaciebi	pirobiTi aRniSvnebi	topografiuli naxazi m 1:500 / reliefis kveTa 0.5m		
kanalizacia	nakveTis sazRvari	buCqi	gegmur simaRluri wertili (rp)	rkinis Robe
denis kabeli	Senoba	gazoni	xeebis rigi	bordiuri
gazis mili	arka	sameTvalyureo Webi	transformatori	betoni
wylis mili	farduli	Zegli	radio an tele anZa	kedeli
kavSirgabmuloba	kibe	Sadrevani	lampionebi	sayrdeni kedeli
funqc.zonis sazRv.	foTlovani xe	onkani	eleqtro boZi	biliki
	wiwvovani xe	wyaro an Wa	rkinigza	gzis konturi
	xexilis xe	benzingasamarTi sadguri	izohifsi	flate
	palma	maRali Zabvis gadamcemi	mTavari izohifsi	wylis konturi

L.T.D "Cors Point"
S.p.s. "kors pointi"

q.Tbilisi,Sartavas 14a, bina 3a
mob: 557 44 20 20/ 593 21 75 96 tel: 2 18 18 01

direqtori		g.xaCiZe
komp. uzrunvelyofa		i. manjgalaZe
geodezisti		g.xaCiZe
misamarTi'	q. Tbilisi,qinZmaraulis q #16 (01.19.33.008.002)	
damkveTi'		
	TariRi'	24.10.2013