
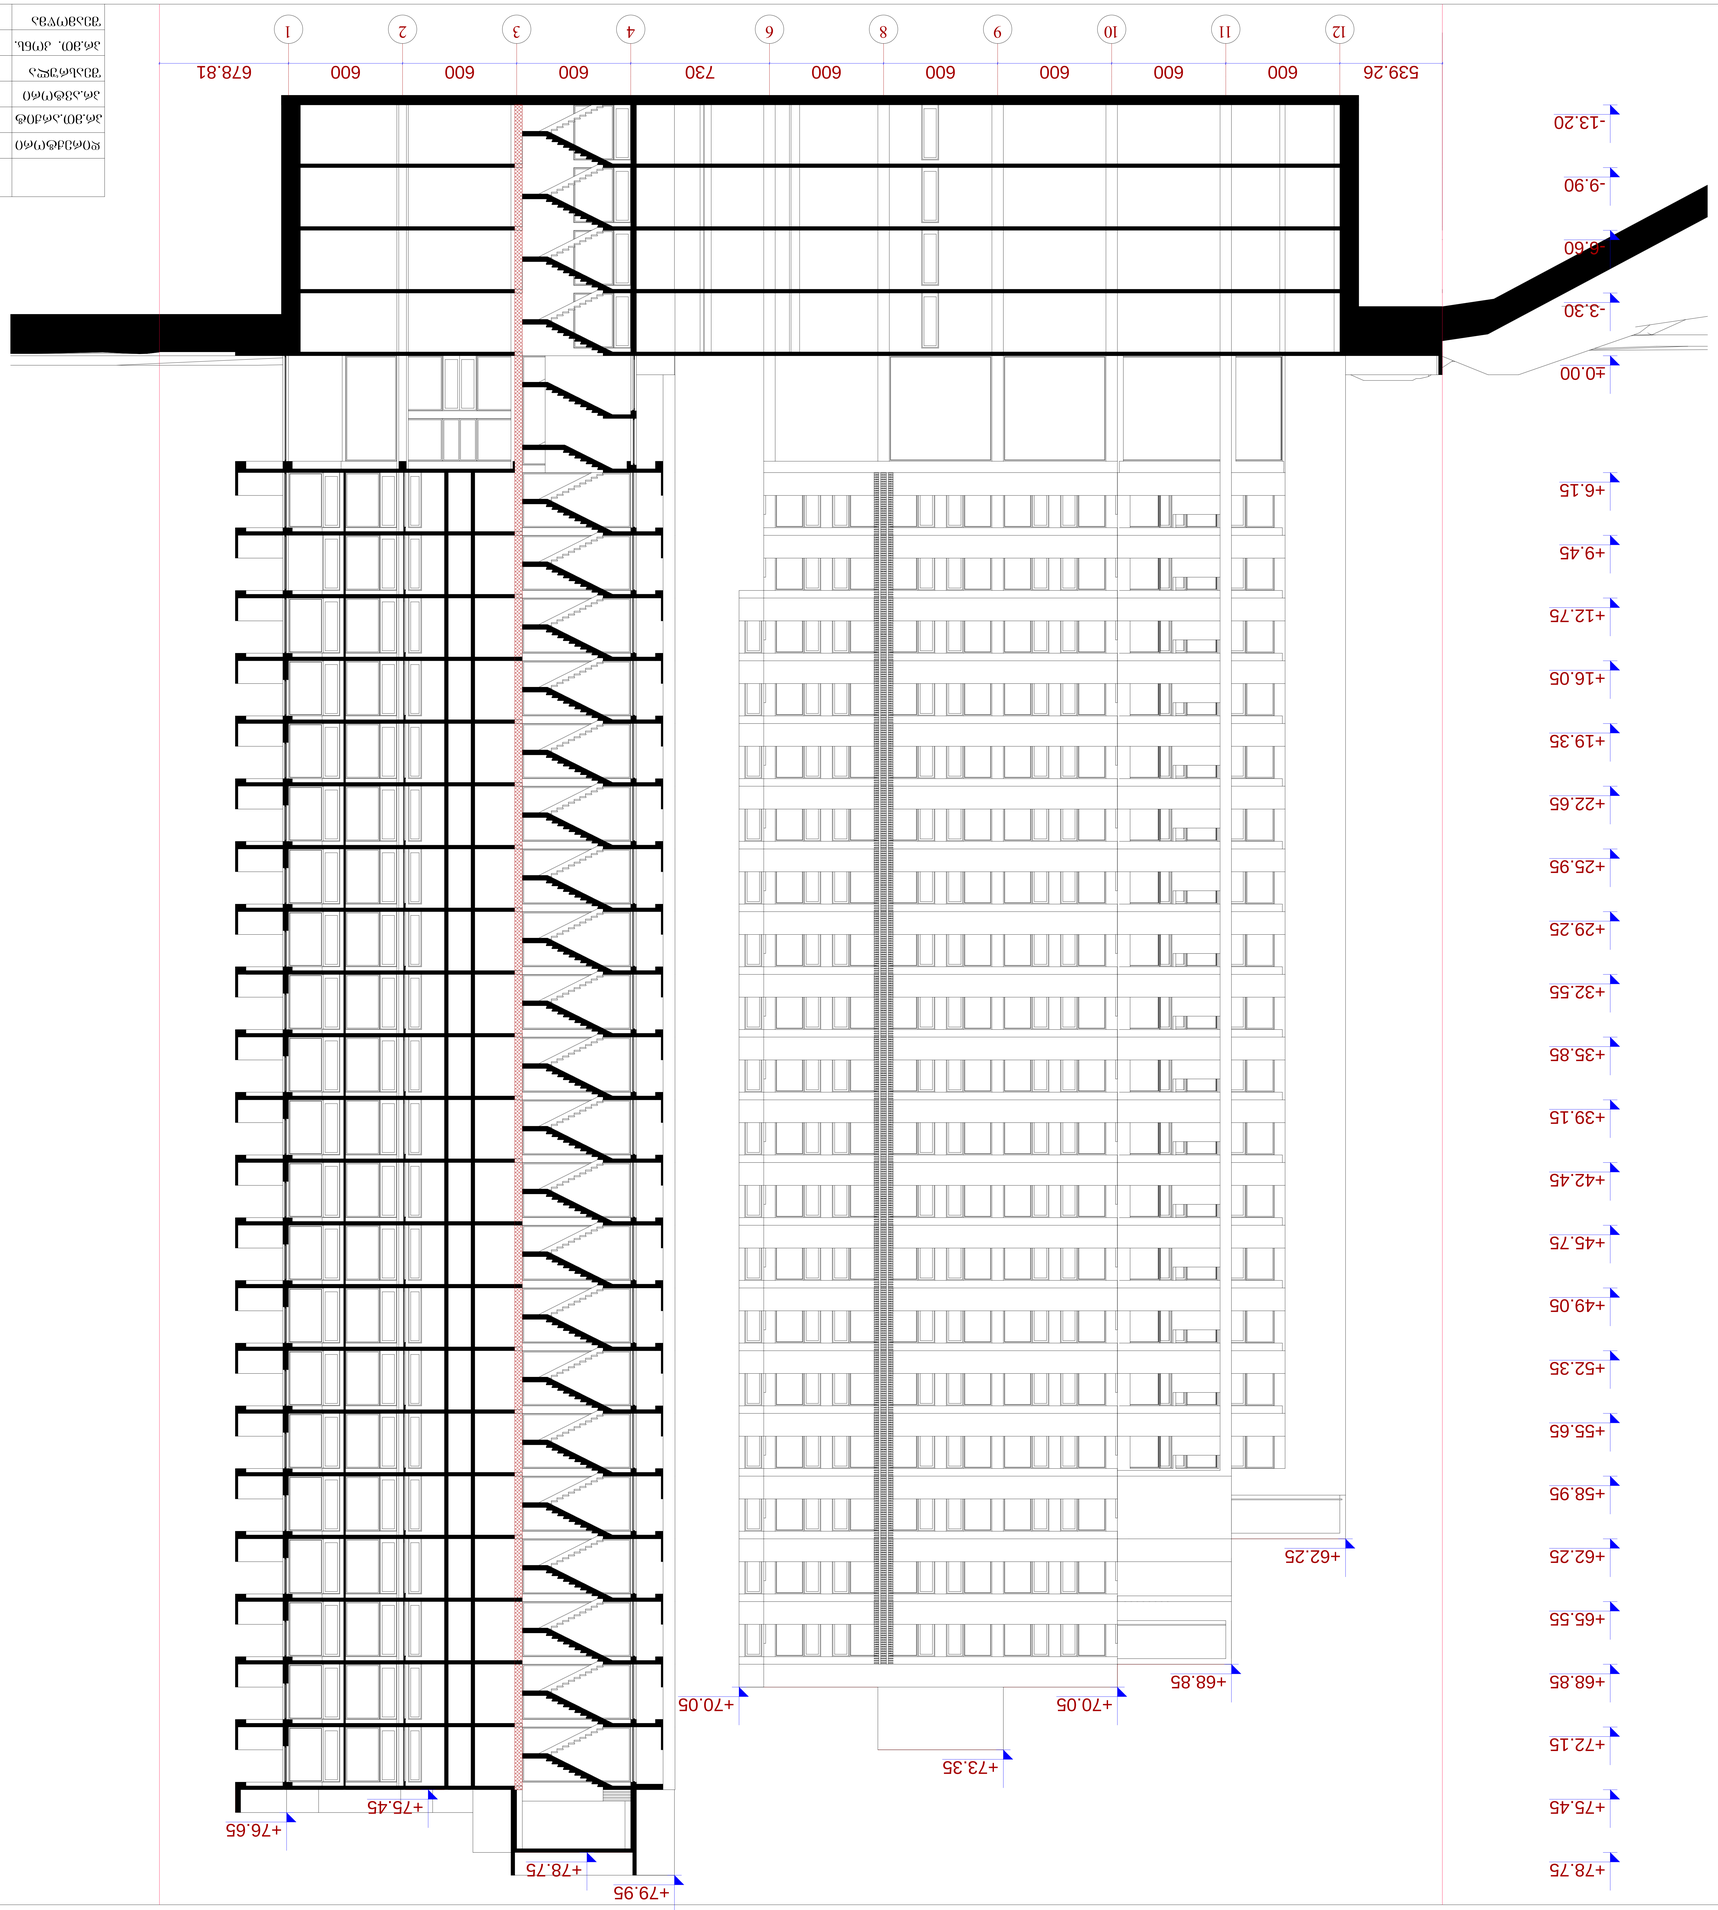

ფასადი 1-1 მ 1:100



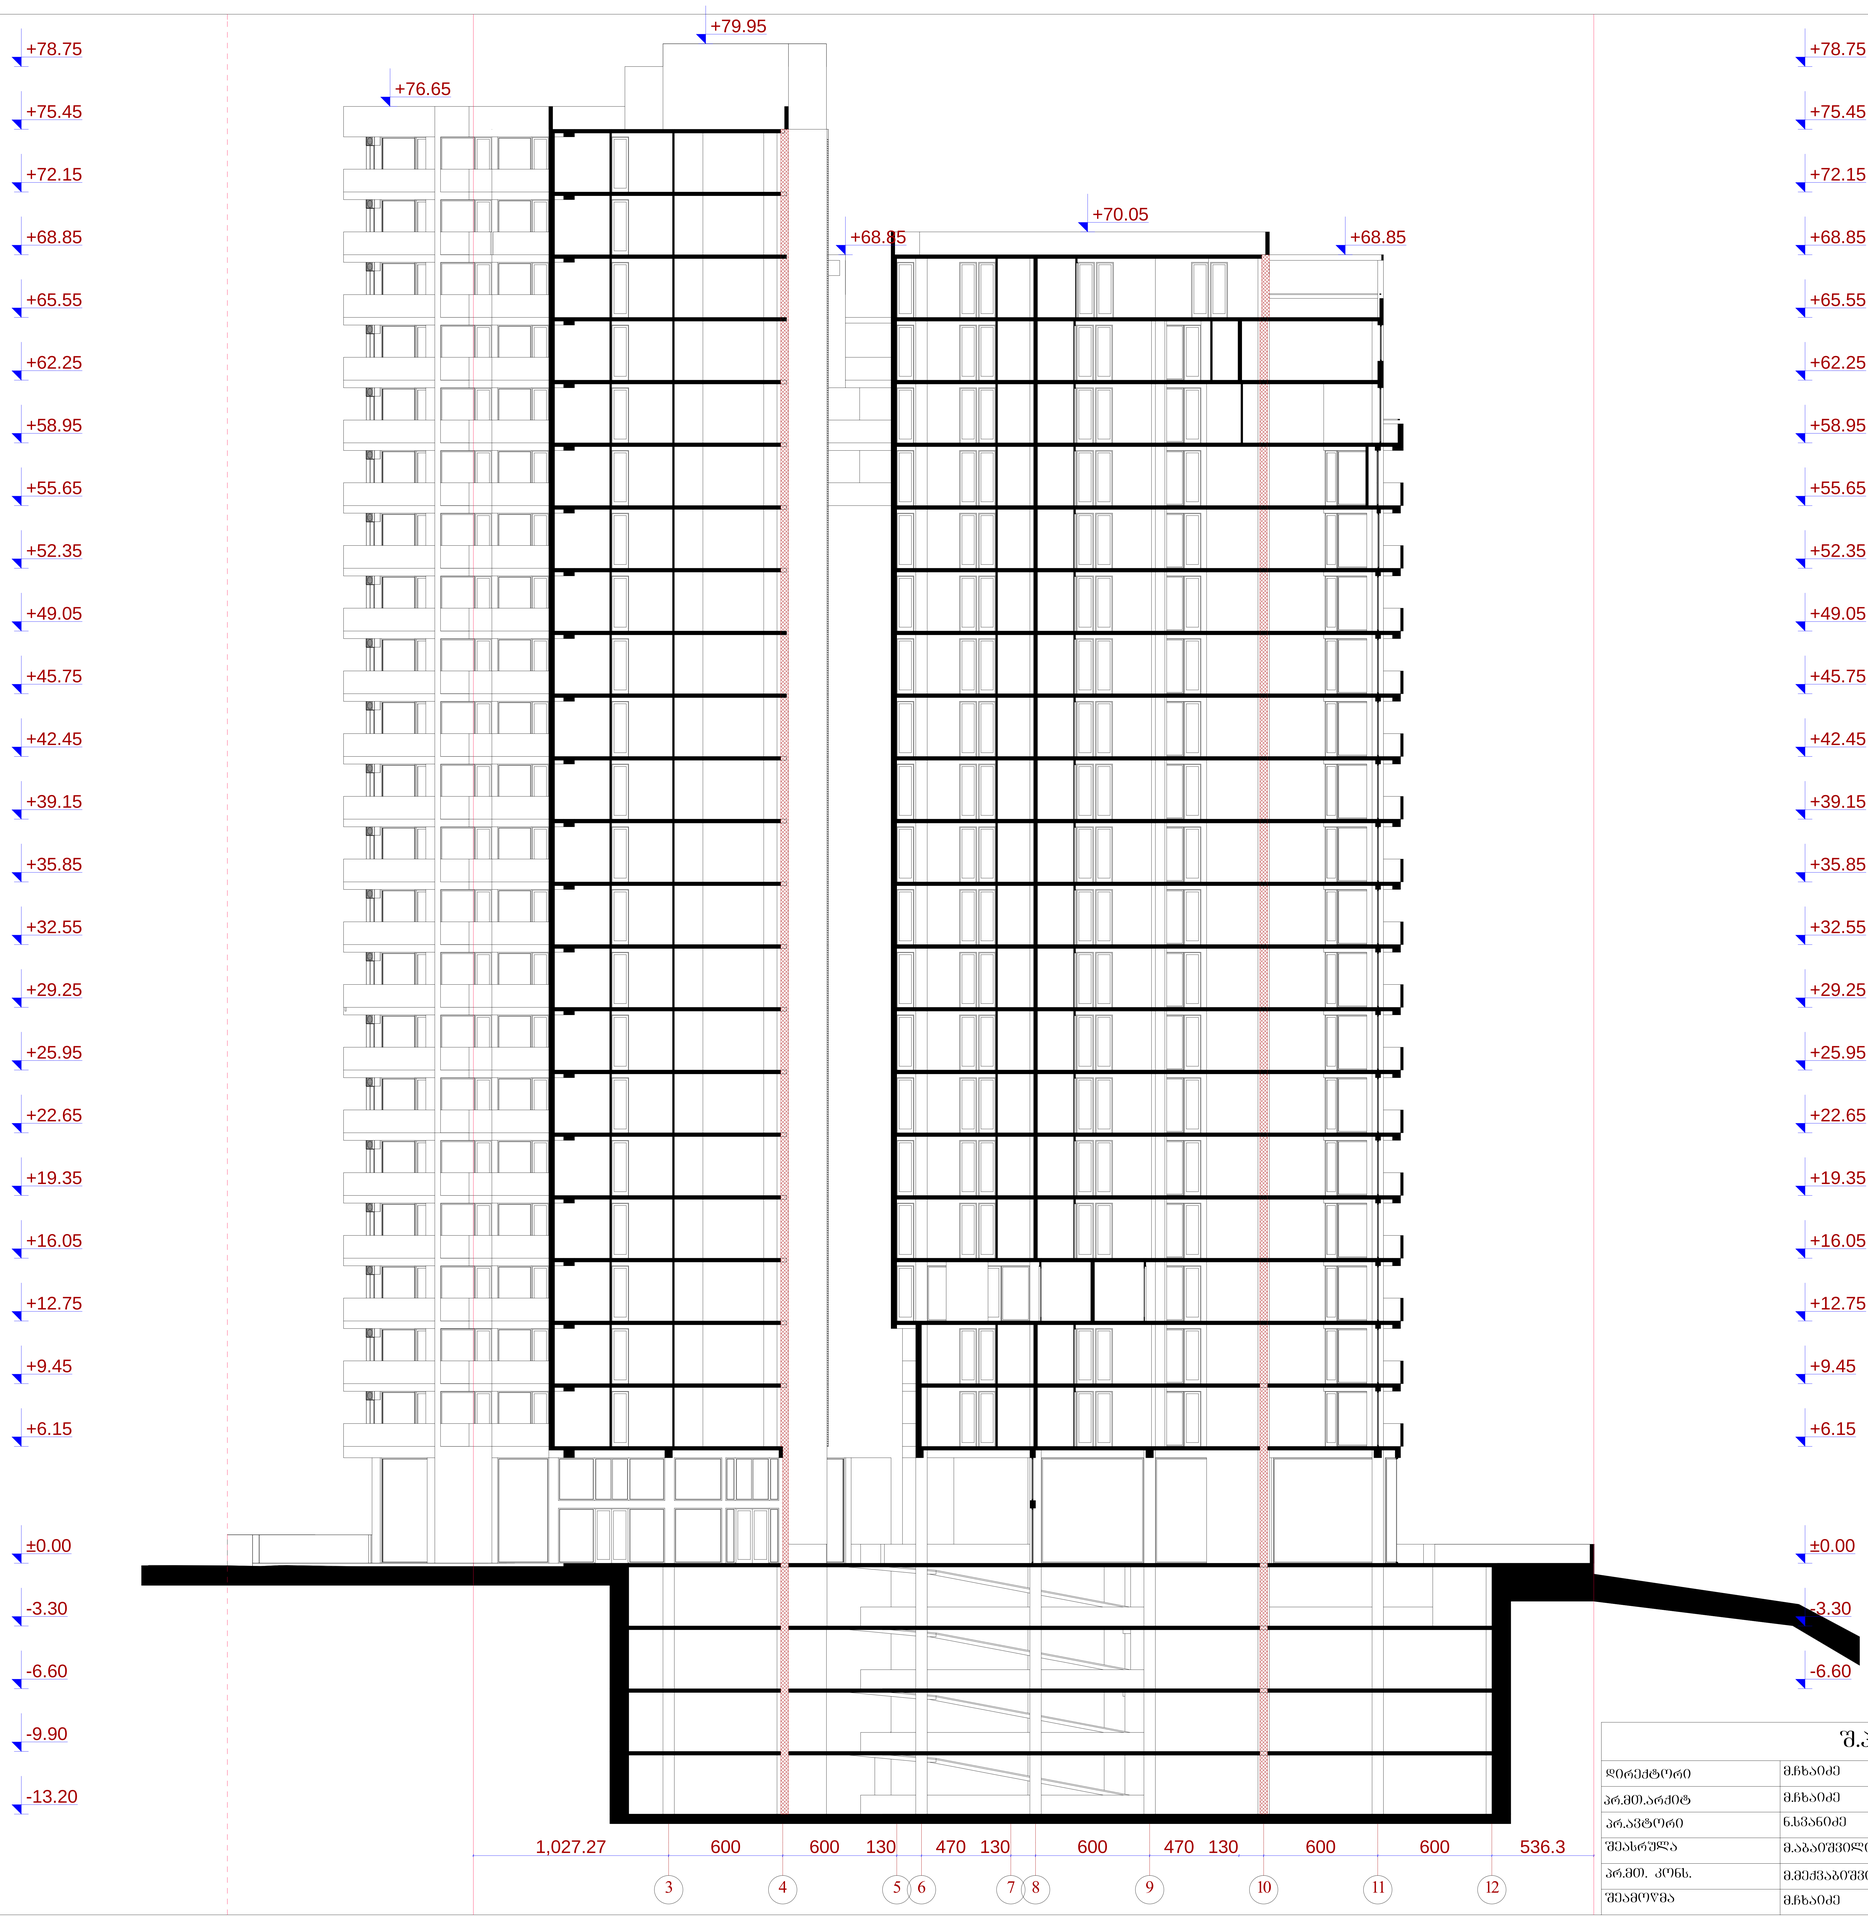

ჭრილი 3-3 მ.: 1:100

შ.პ.ს. „ამფიონი"			
დირექტორი	მ.ჩხაიძე	მრავალბინიანი საცხოვრებელი სახლი ქ. ოზილის, ვაკე-საბურთალოს რაიონი მე-9 საავადმყოფოს ჩრდილოეთით (კორექტირება)	
არ.მთ.არქიტ	მ.ჩხაიძე		
არ.პროექტორი	ნ.სპანიძე		
შეასრულა	მ.აბაიშვილი	მ 1:100	სტადია/ფურც. ფურც.რ.
არ.მთ. კონს.	მ.მექვაბიშვილი	ჭრილი 3-3	არ.
შეამოწმა	მ.ჩხაიძე		დაკვეთა №

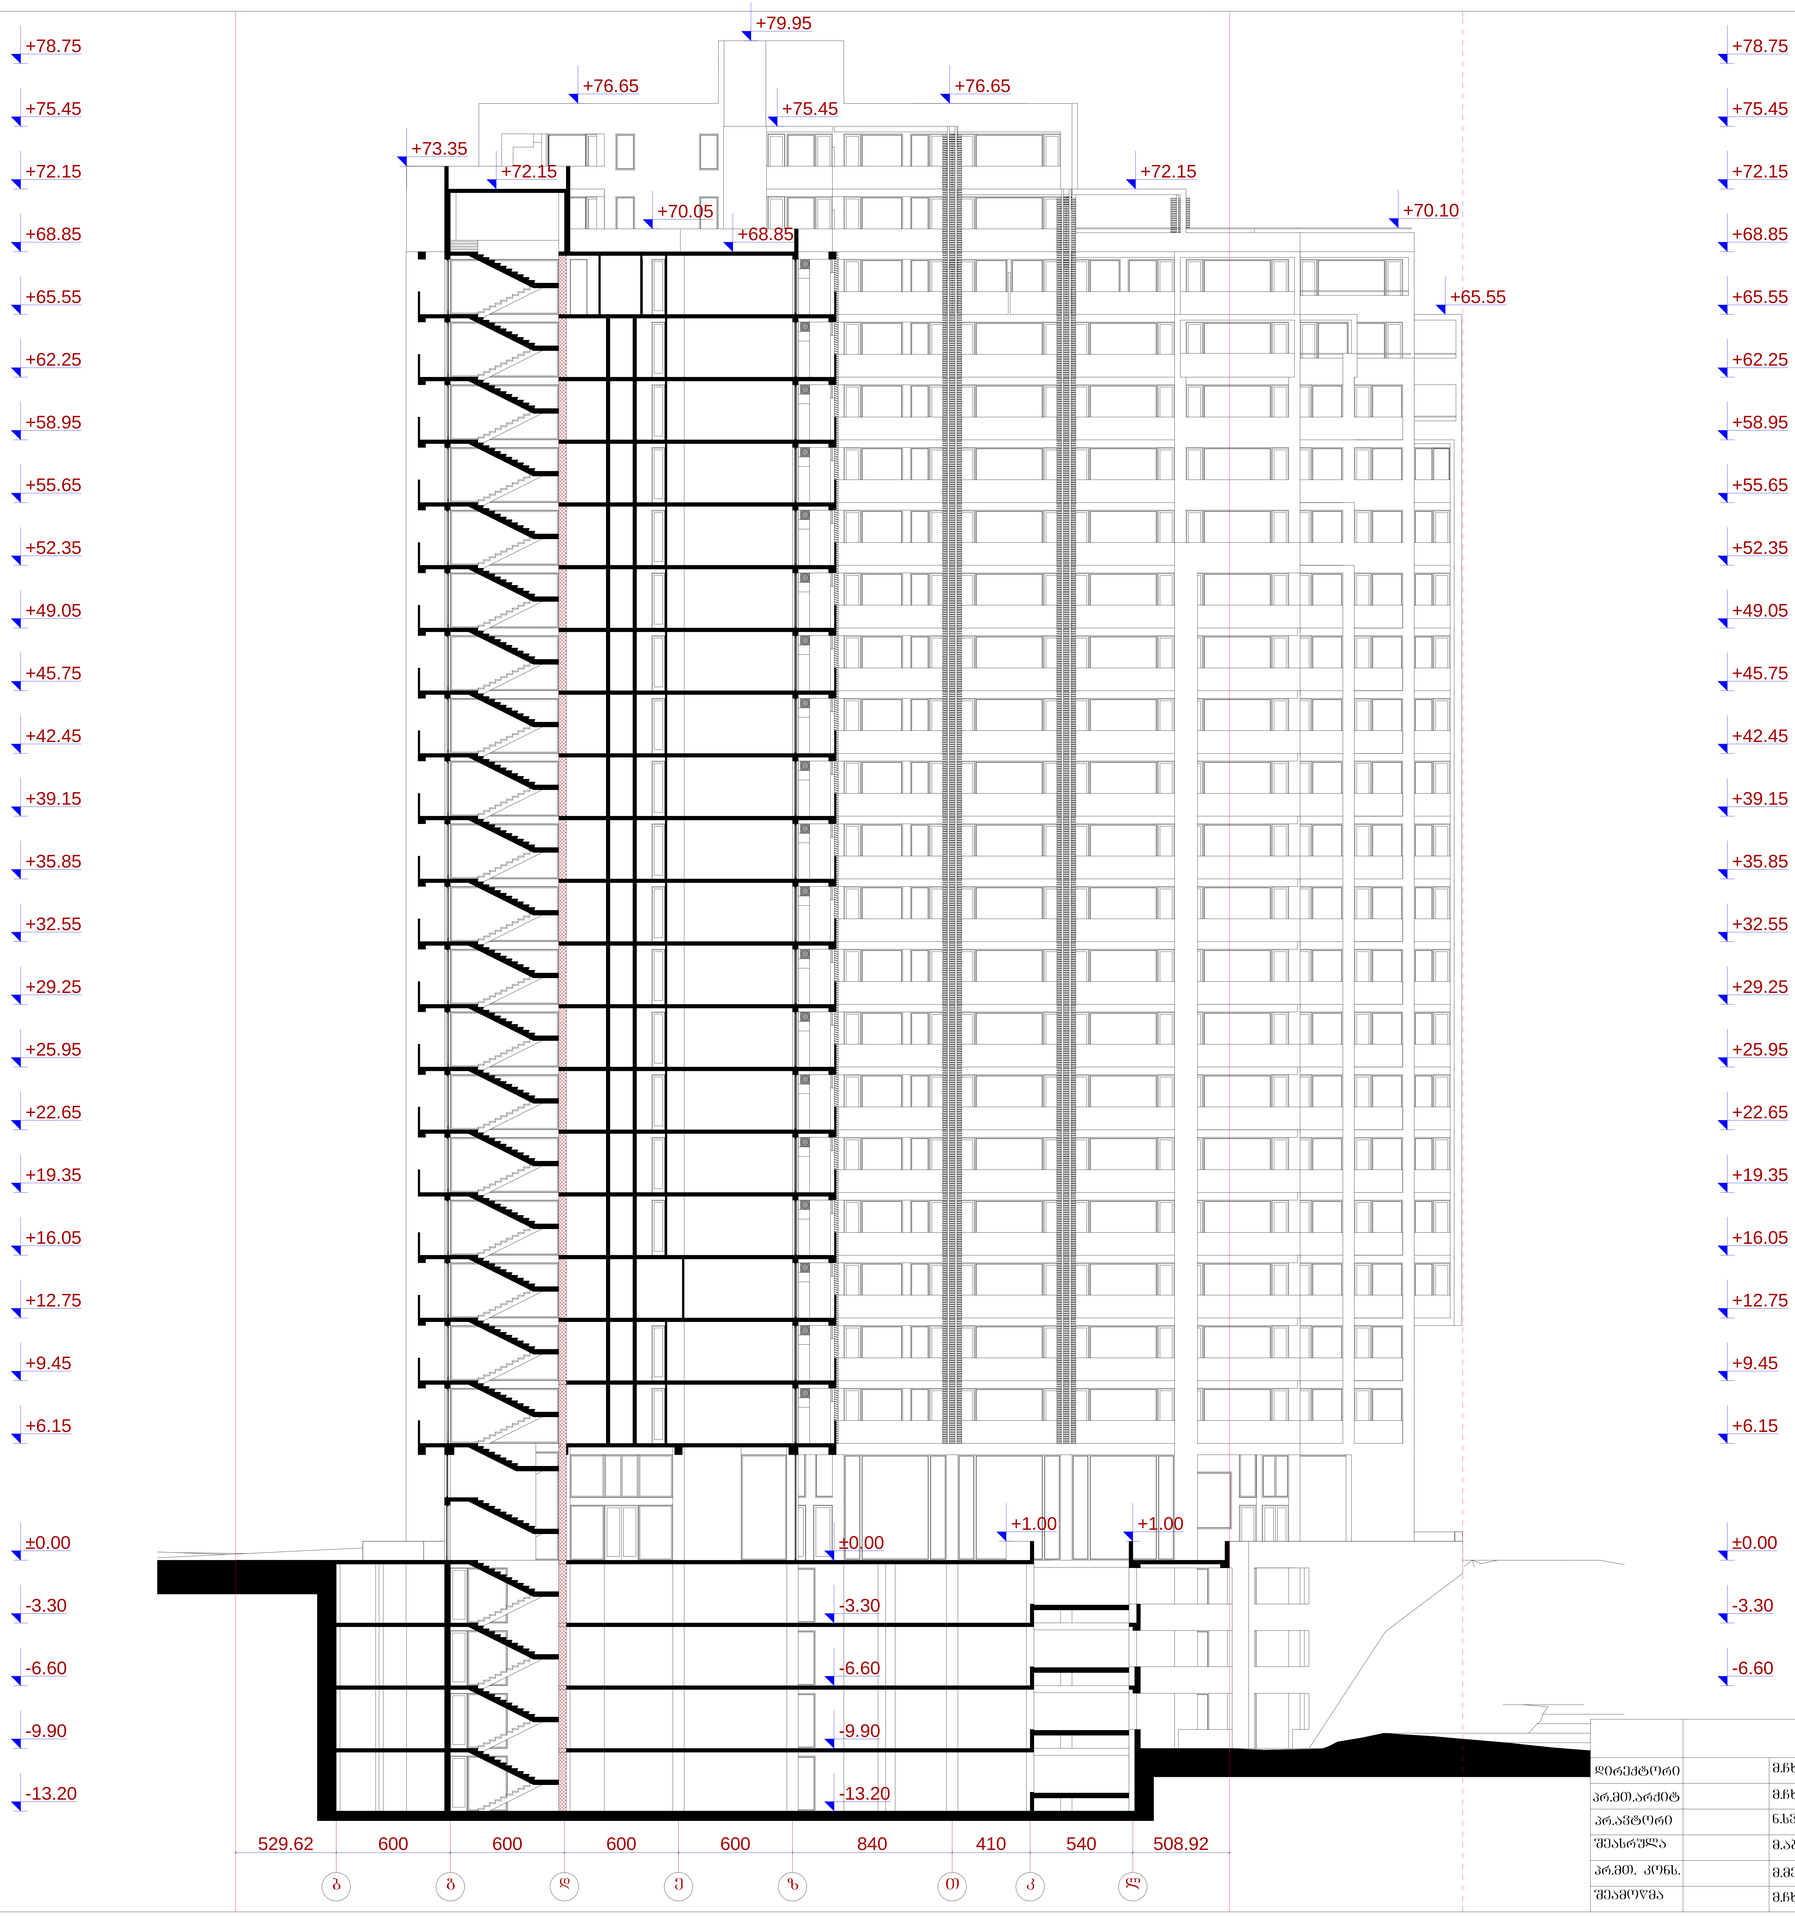

ჭრილი 4-4 მ.: 1:100

შ.პ.ს. „ამშიონი"				
დირექტორი		მ.ჩხაიძე	მრავალბინიანი საცხოვრებელი სახლი ქ. ოზნილის, ვაკე-საბურთალოს რაიონი მე-9 საარაღმყოფოს ჩრდილოეთით (კორექტირება)	
არ.მთ.არქიტ		მ.ჩხაიძე		
არ.აკტორი		ნ.სვანიძე		
შესრულა		მ.აბაიშვილი	მ 1:100	სტადიაშუალ. შუალ.
არ.მთ. კონს.		მ.მეძნაბაიშვილი	ჭრილი 4-4	არ.
შეამოწმა		მ.ჩხაიძე		დაკვეთა №

ჭრილი 5-5 მ.: 1:100

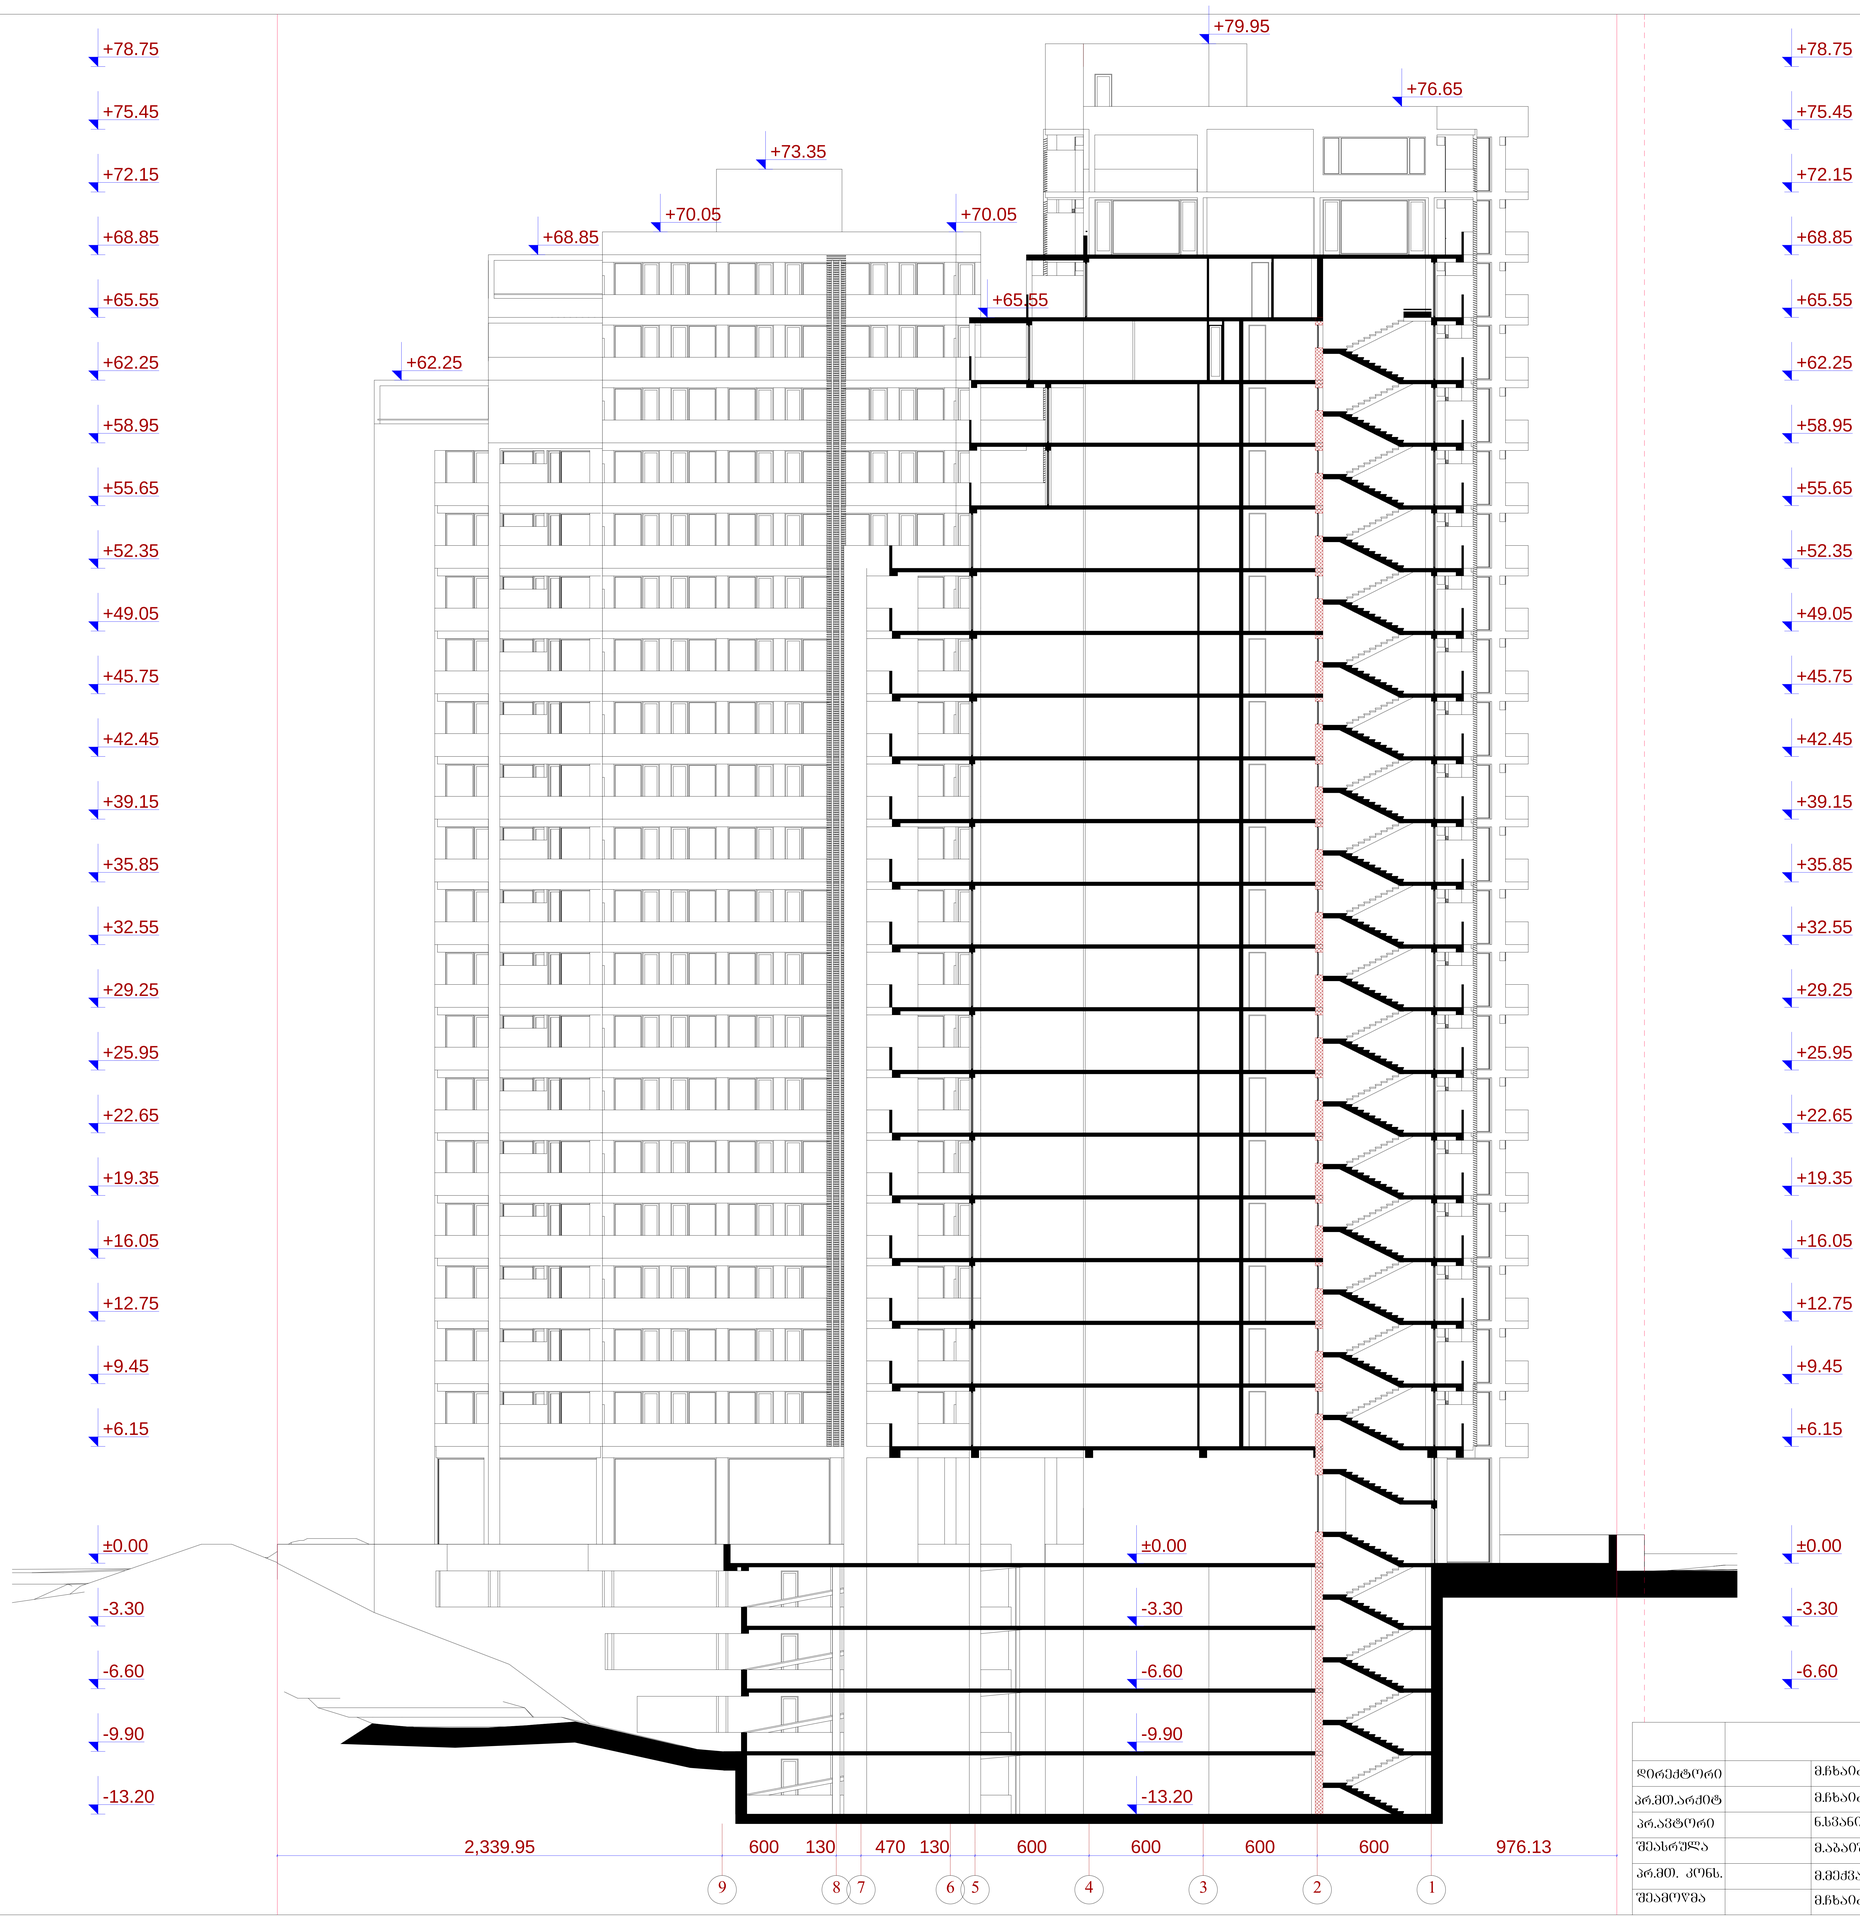

	შ.პ.ს. „ამფიონი"			
დირექტორი		მ.ჩხაიძე	მრავალბინიანი საცხოვრებელი სახლი ქ. ოზილის, ვაკე-საბურთალოს რაიონი მე-9 საავადმყოფოს ჩრდილოეთით (კორექტირება)	
არ.მთ.არქიტ		მ.ჩხაიძე		
არ.პროექტორი		ნ.სპანიძე		
შესრულა		მ.აბაიშვილი	მ 1:100	სტადია: სამუშაო პროექტი
არ.მთ. კონს.		მ.მექვაბიშვილი	ჭრილი 5-5	არ.
შეამოწმა		მ.ჩხაიძე		დაკვეთა №