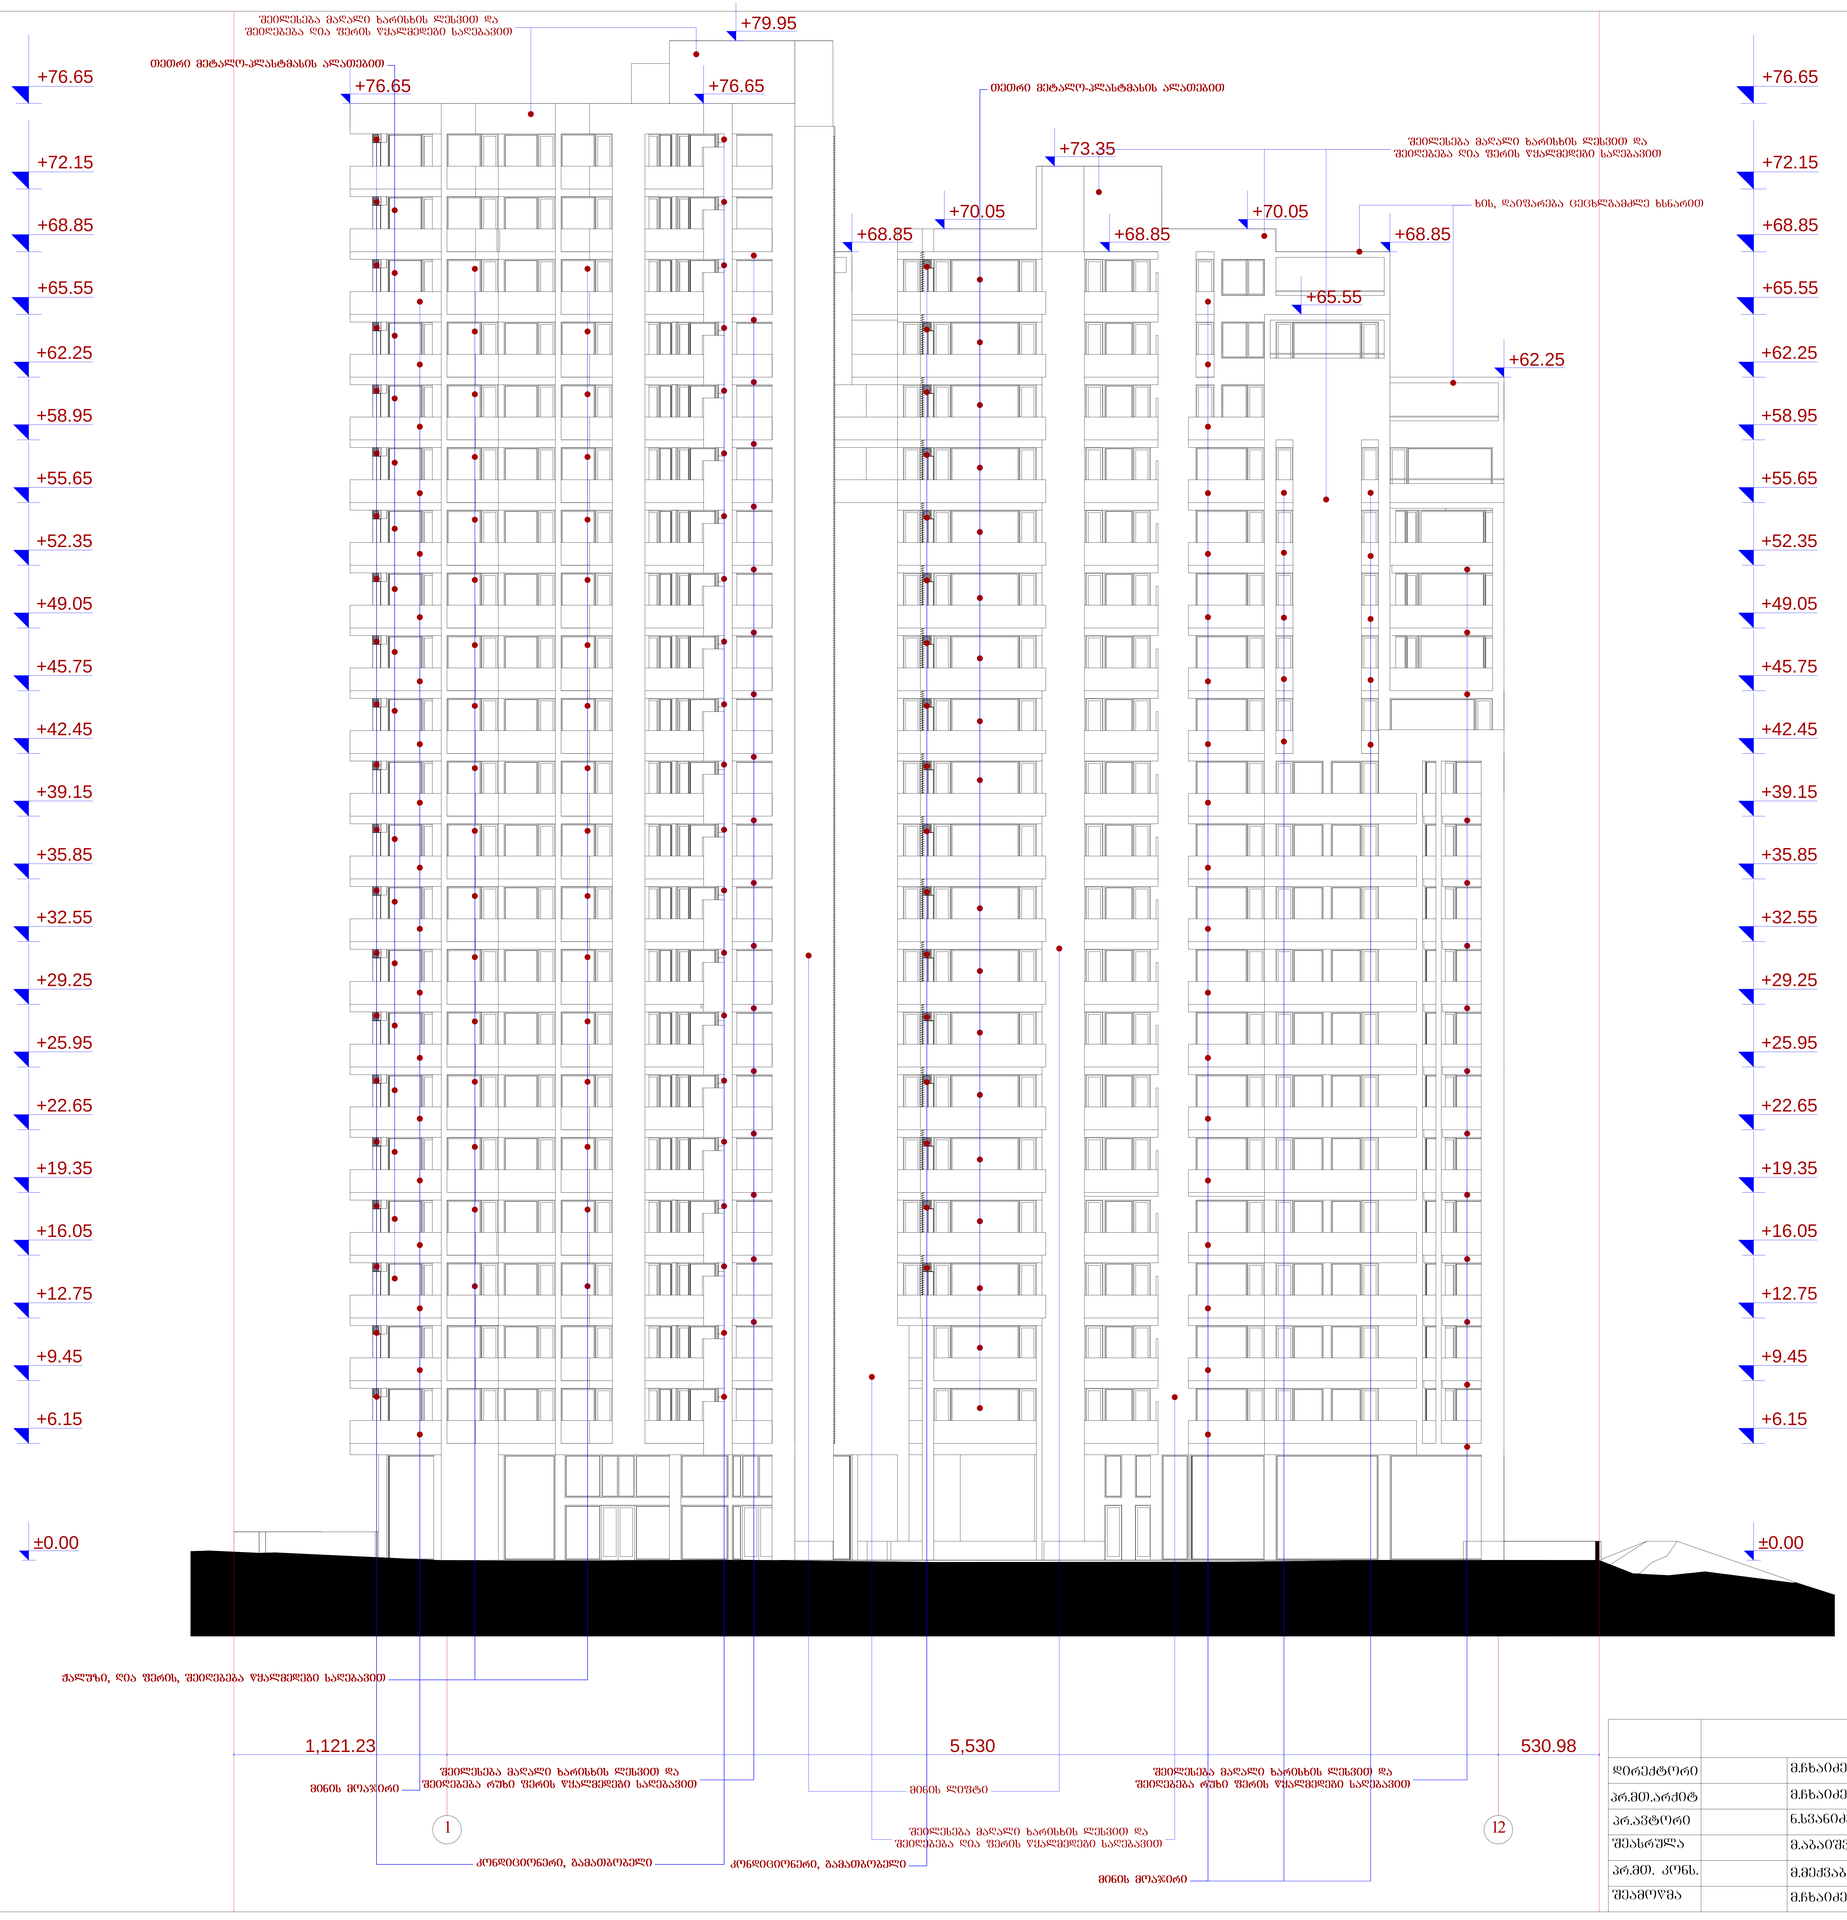

ფასადი 1-12 ღერძებში
მ.: 1:100

		შ.პ.ს. „ამფიონი"				
დირექტორი		მ.ჩხაიძე	მრავალბინიანი საცხოვრებელი სახლი ქ. თბილის, ვაკე-საბურთალოს რაიონი მე-9 საავადმყოფოს ჩრდილოეთით (კორექტირება)			
პრ.მთ.არქიტ		მ.ჩხაიძე				
პრ.ავტორი		ნ.სვანიძე				
შეასრულა		მ.აბაიშვილი	მ 1:100	სტადია	ფურც.	ფურც.რ.
პრ.მთ. კონს.		მ.მექვაბიშვილი	ფასადი 1-12 ღერძებში	პრ.		
შეამოწმა		მ.ჩხაიძე		დაკვეთა №		








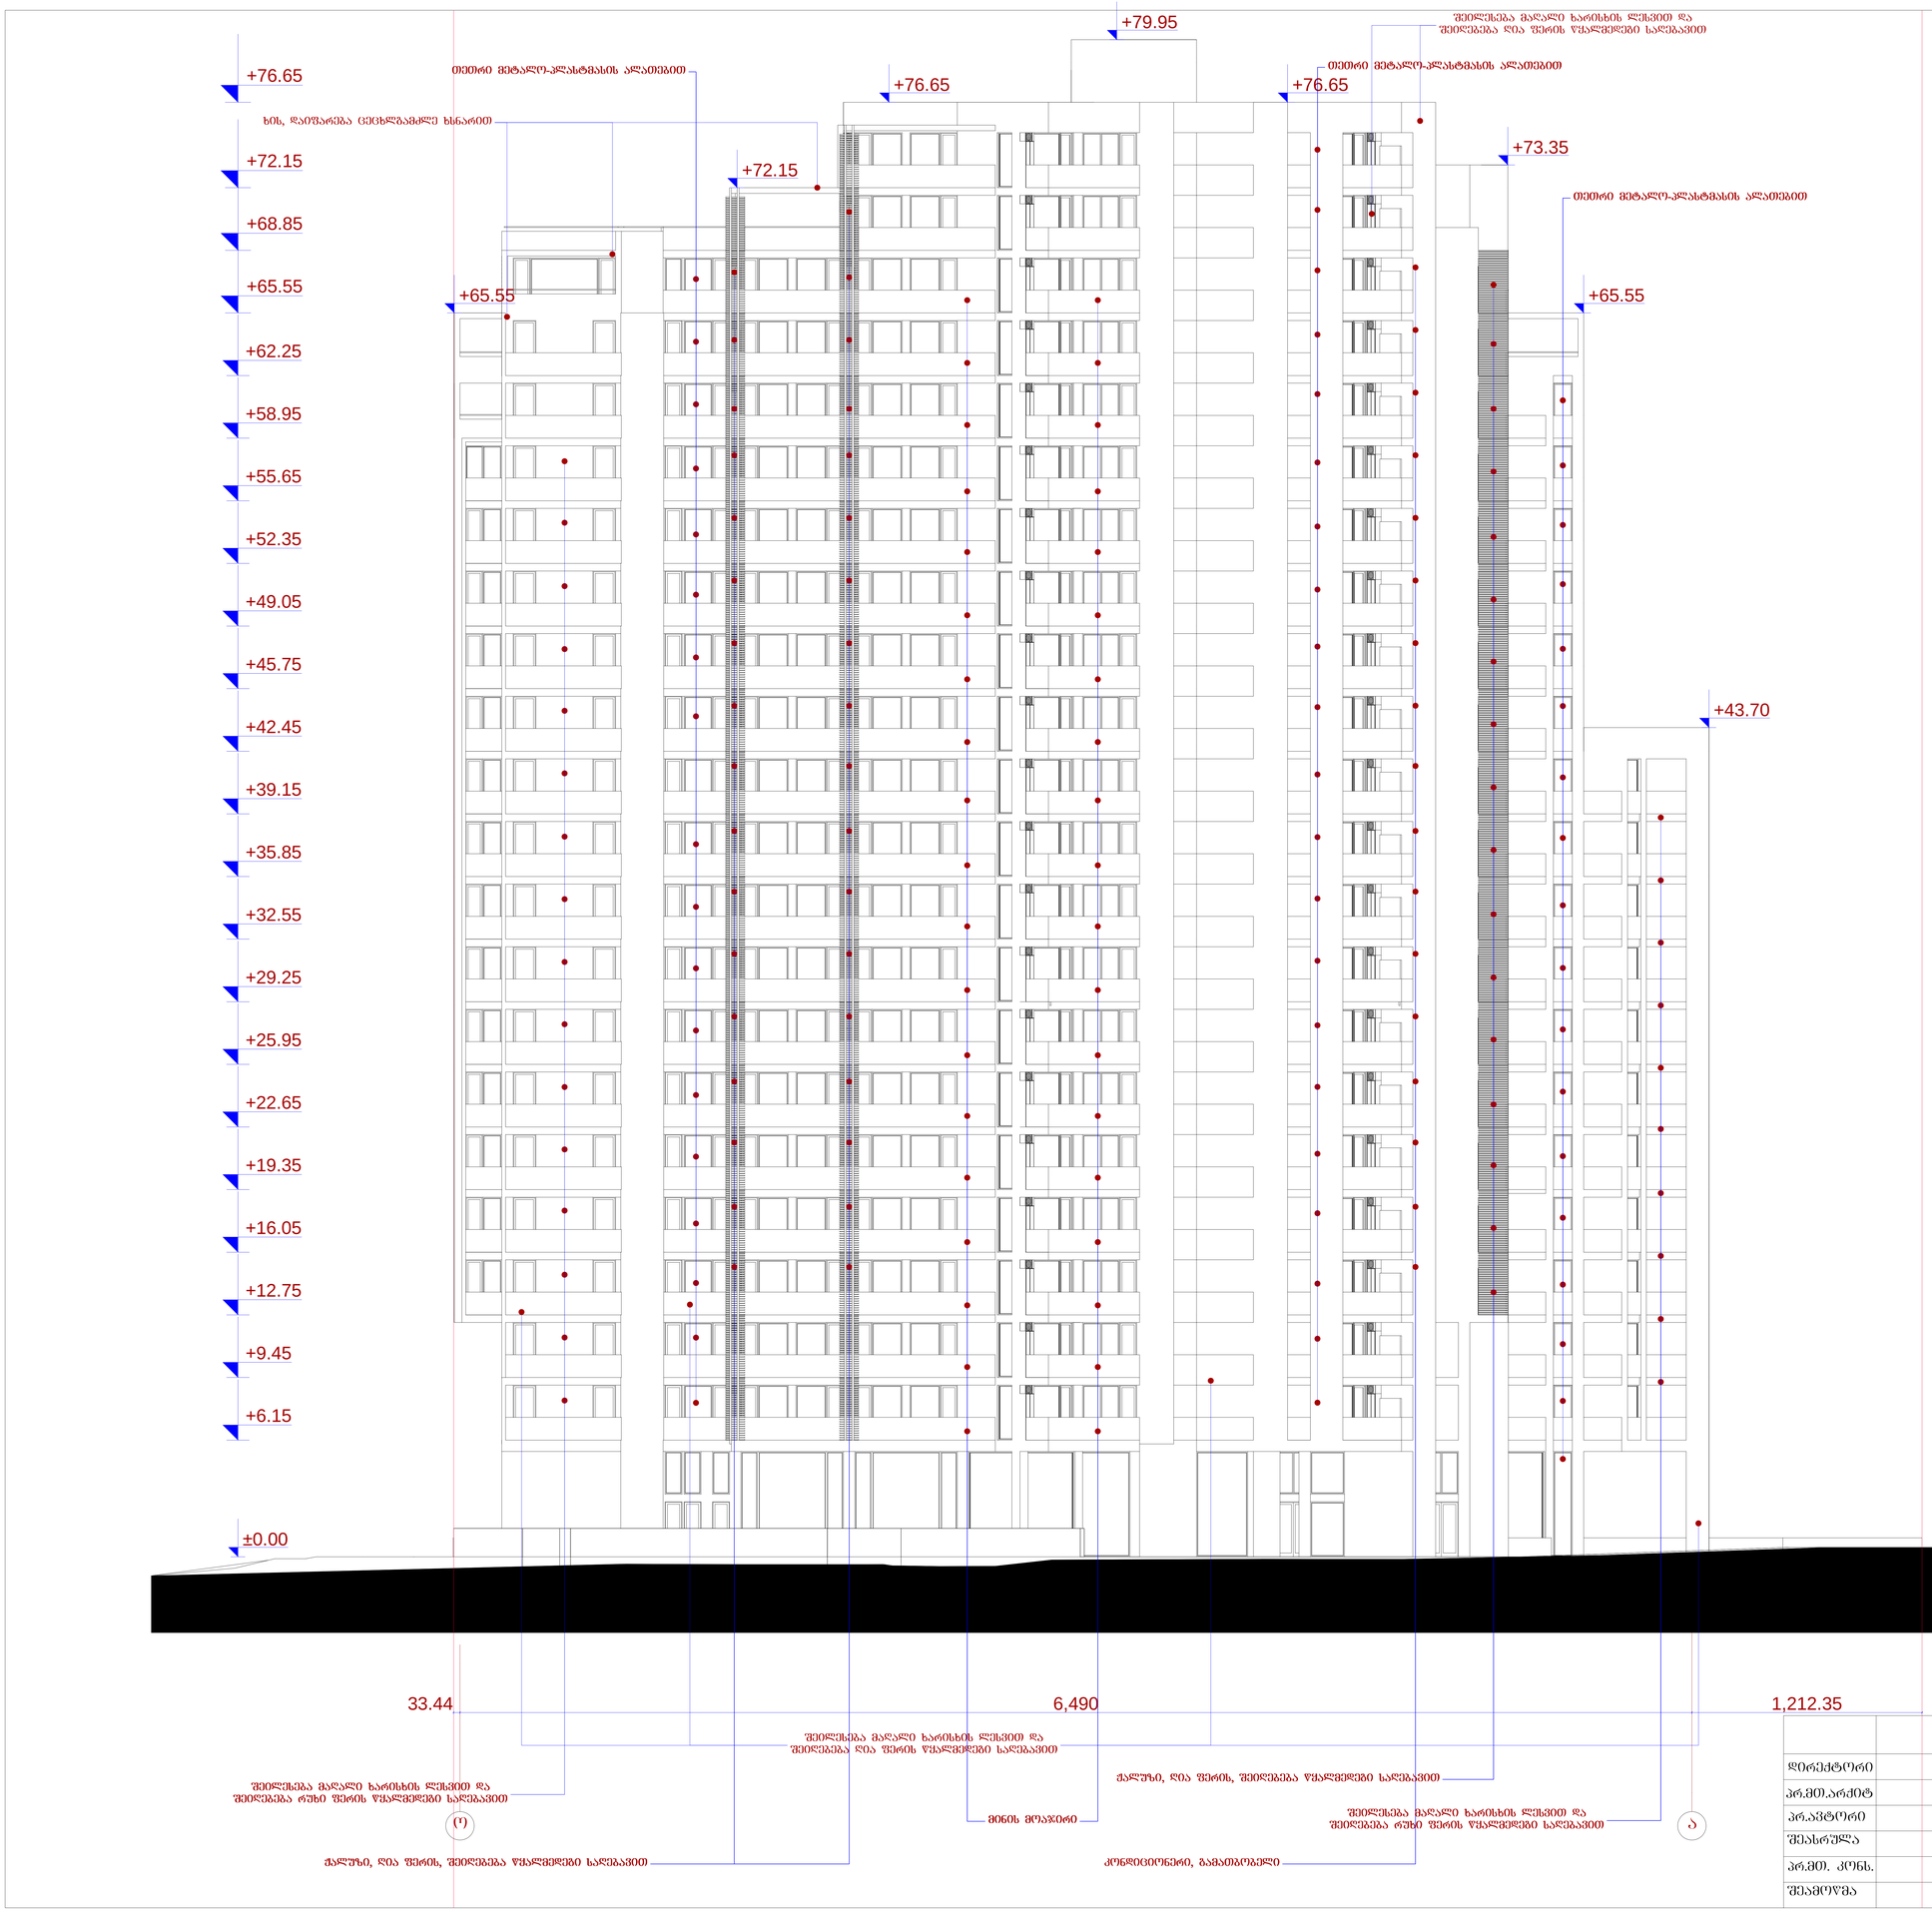

ფასადი ო-ა ღერძებში
მ.: 1:100

			შ.პ.ს. „ამფიონი"			
დირექტორი		მ.ჩხაიძე	მრავალბინიანი საცხოვრებელი სახლი ქ. თბილის, ვაკე-საბურთალოს რაიონი მე-9 საავადმყოფოს ჩრდილოეთით (კორექტირება)			
პრ.მთ.არქიტ		მ.ჩხაიძე				
პრ.ავტორი		ნ.სვანიძე				
შეასრულა		მ.აბაიშვილი	მ 1:100	სტადია	შურც.	შურც.რ.
პრ.მთ. კონს.		მ.მექვაბიშვილი	ფასადი ო-ა ღერძებში	პრ.		
შეამოწმა		მ.ჩხაიძე		დაკვეთა №		