
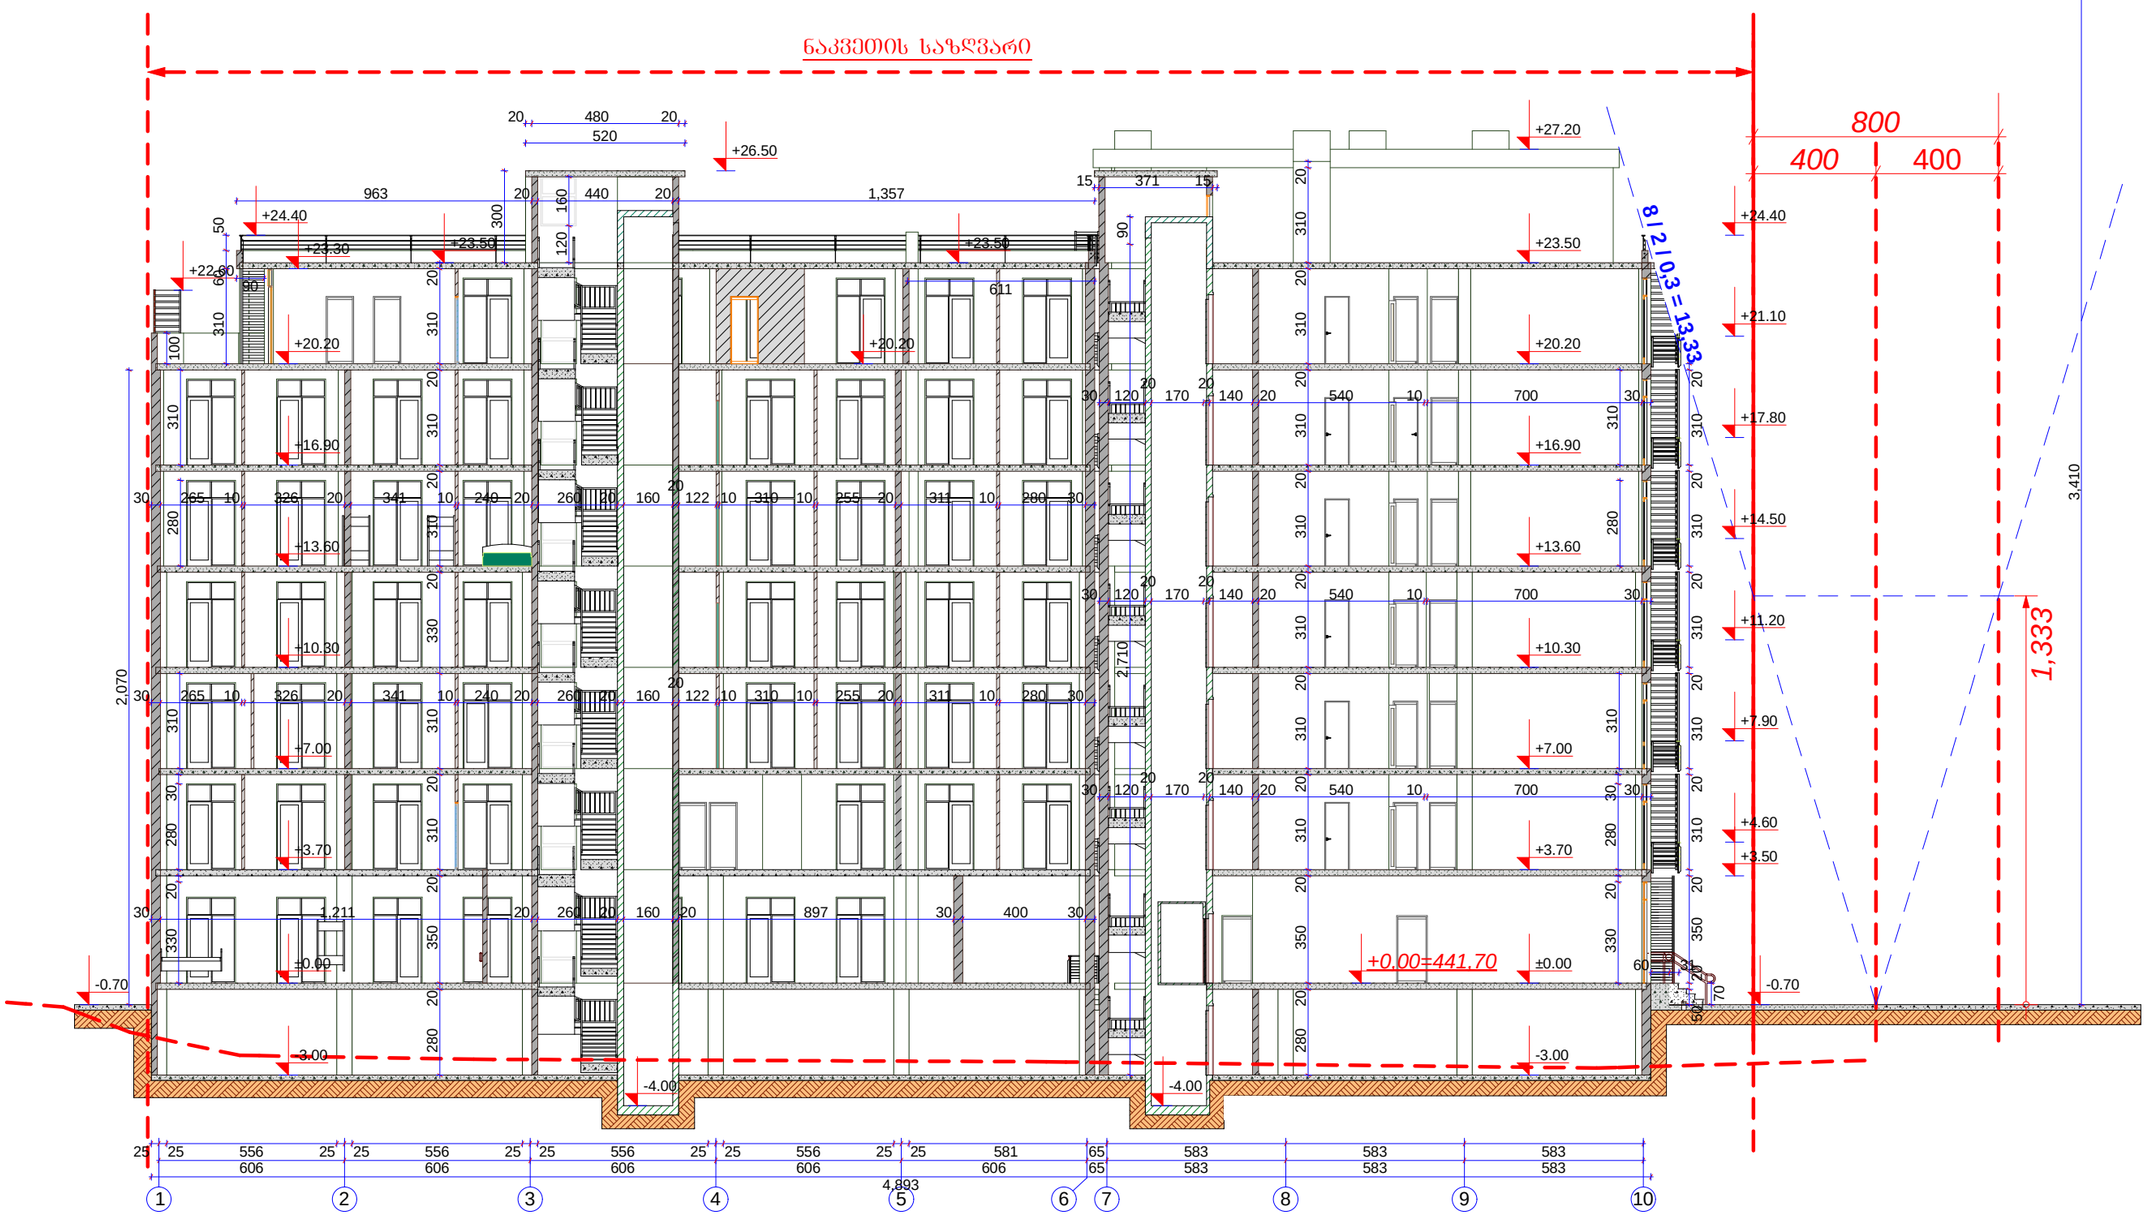


A-3	1-12 პროექტის №	დამკვეთი: "რეალ ესთეიტ კონსტრაქშენ" "Real Estate Construction"		ნახაზი: ჯრიღი 1-1, 1 - 10 ღერძებში (კორექტირებული)	პროექტის დასახელება: მრავალფუნქციური კომპლექსი ქ. თბილისი, სოფელი დიღომი, ნაკვეთი 034/699
დირექტორი		ზ. ქოჩიაშვილი			
არქიტექტორი		ზ. ხაჩიძე			
არქიტექტორი		მ. პაპუაშვილი		"Real Estate Construction" თბილისი, დიღომი, საგურამოს ბაზრის და ავჭალისკენ ქუჩის გაერთიანება ტელ: (+995) 599 555 574	
კონსტრუქტორი					

თარიღი	19/04/2013
მასშტაბი	1-150
სტადია	არქიტექტურული პროექტი
ცვლილება	
ფურც.	№ 20

განშლა 2-2. იხილეთ გენ გეგმაზე ამავე ფაილში

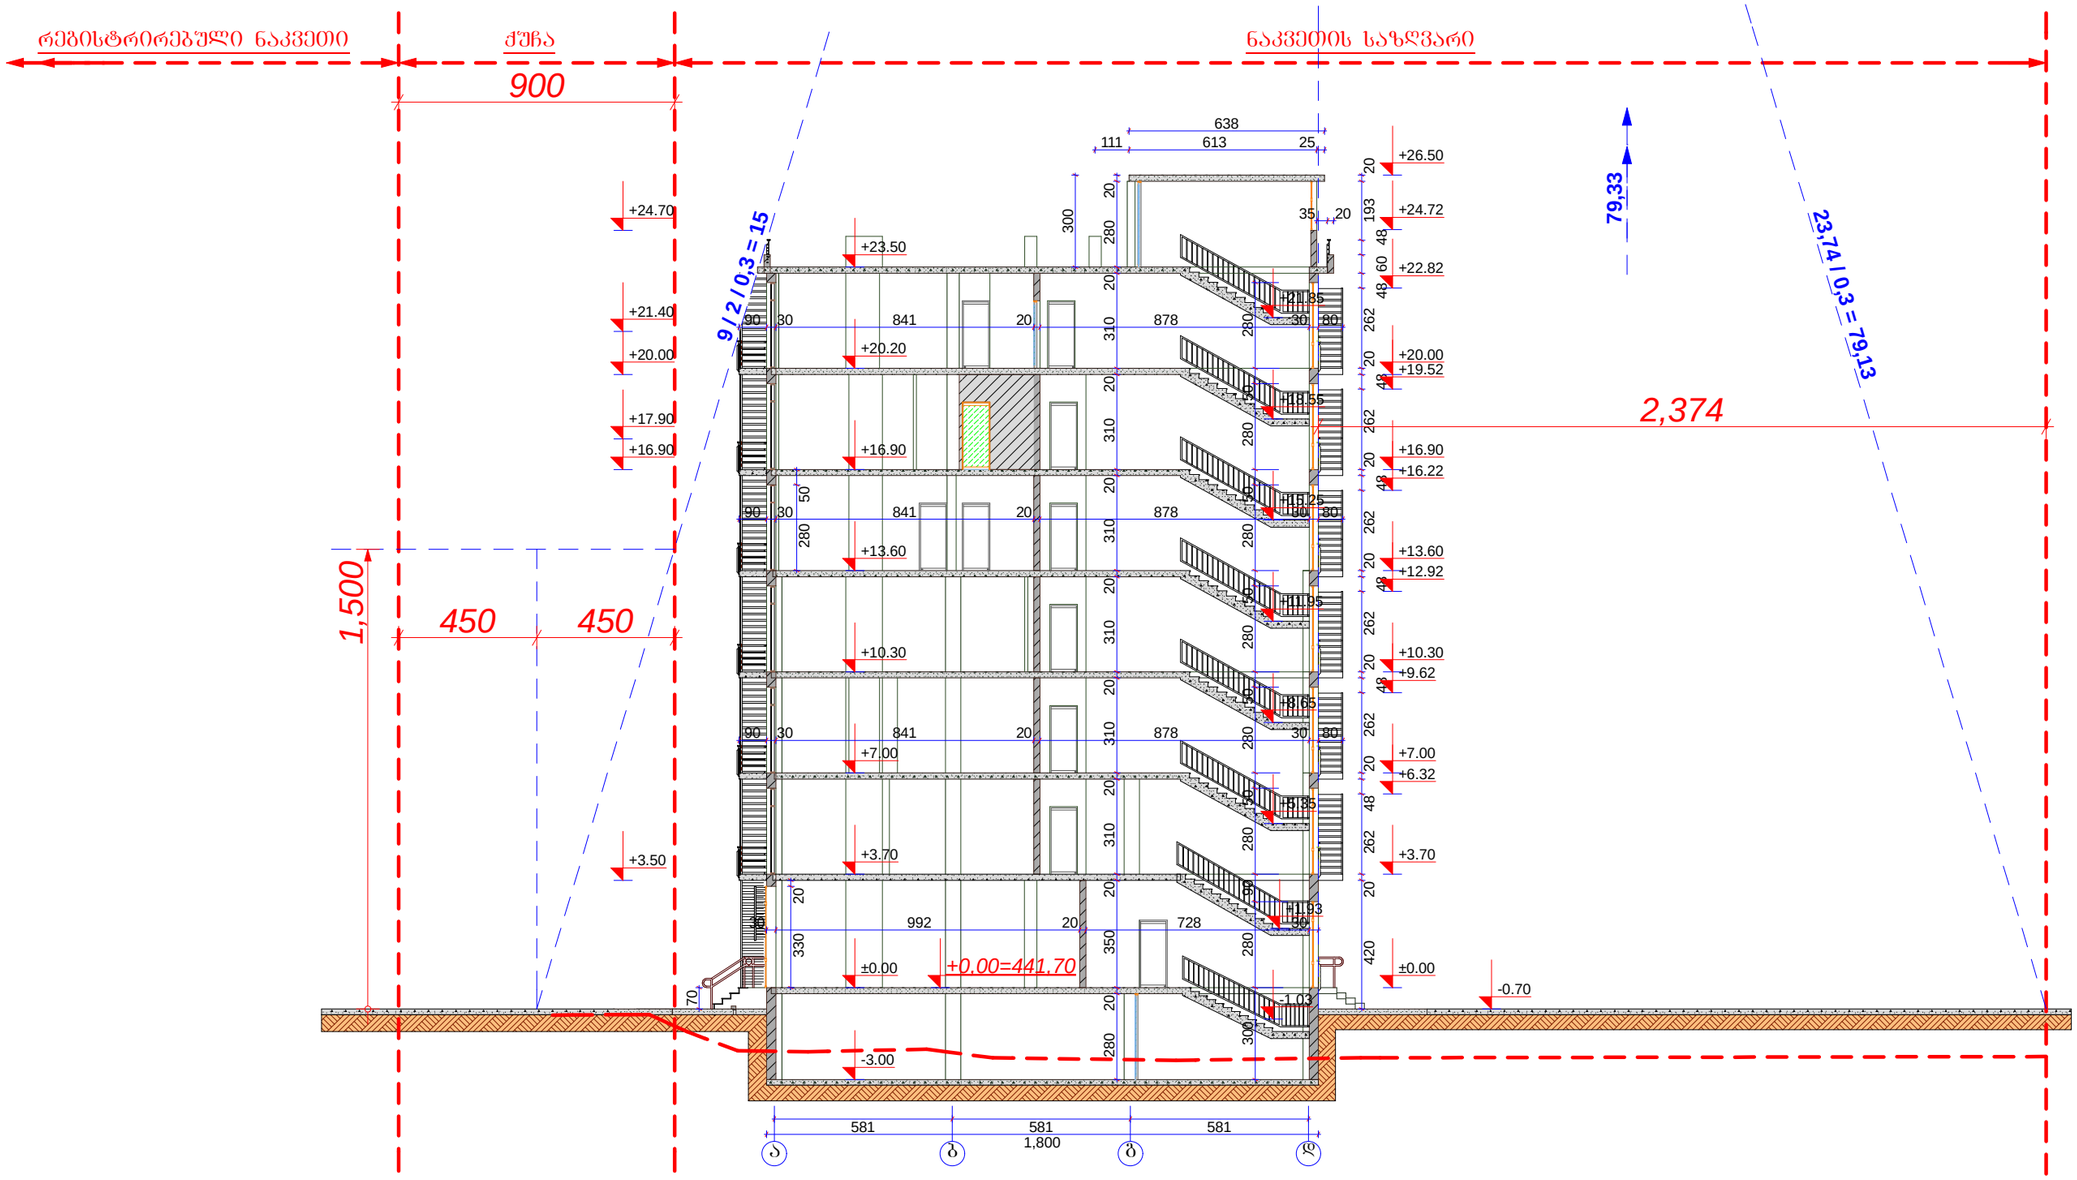

A-3	1-12 პროექტის №	დამკვეთი: "რეალ ესთეიტ კონსტრაქშენ" "Real Estate Construction"		ნახაზი: **ჭრილი 2-2, ა - დ ღერძებში** (კორქტერებული)	პროექტის დასახელება: **მრავალფუნქციური კომპლექსი** ქ. თბილისი, სოფელი დიღომი, ნაკვეთი 034/699
		დირექტორი	ზ. ძოწიაშვილი		თარიღი 19/04/2013
		არქიტექტორი	ზ. ხარიძე		
		არქიტექტორი	მ. პაპუაშვილი		
		კონსტრუქტორი		"Real Estate Construction" თბილისი, დიღომი, საბჭოთა გზისა და ახმეტელის ქუჩის გაერთიანება ტელ: (+995) 599 555 574	მასშტაბი 1-150 / სტადია არქიტექტურული პროექტი / ინდექსი / ფურც. № 21

ნაკვეთის საზღვარი

+26.50 +27.20 +24.40 +23.30 +23.50 +22.80 +20.20 +16.90 +13.60 +10.30 +7.00 +3.70 ±0.00 -0.70 -3.00 -4.00

963 1,357 371 611 1,211 897 400 540 700 556 606 583 4,893

8 | 2 | 0.3 = 13.33

800 400 400 +24.40 +21.10 +17.80 +14.50 +11.20 +7.90 +4.60 +3.50 -0.70 1,333 3,410

+0.00=441.70

1 2 3 4 5 6 7 8 9 10

A-3	1-12 პროექტის №	დამკვეთი: "რეალ ესთეიტ კონსტრაქშენ" "Real Estate Construction"		ნახაზი: ჭრილი 3-3, ა - ო ღერძებში (კორექტირებული)	პროექტის დასახელება: მრავალფუნქციური კომპლექსი ქ. თბილისი, სოფელი დიღომი, ნაკვეთი 034/699
დირექტორი		ზ. ქოჩიაშვილი		"Real Estate Construction" თბილისი, დიღომი, საგურამოს ბაზრის და ავჭალისკენ ქუჩის გაერთიანება ტელ: (+995) 599 555 574	თარიღი 19/04/2013
არქიტექტორი		ზ. ხაჩიძე			
არქიტექტორი		მ. პაპუაშვილი			მასშტაბი 1-200
კონსტრუქტორი					სტადია არქიტექტურული პროექტი
					ცვლილება
					ფურც. № 22