

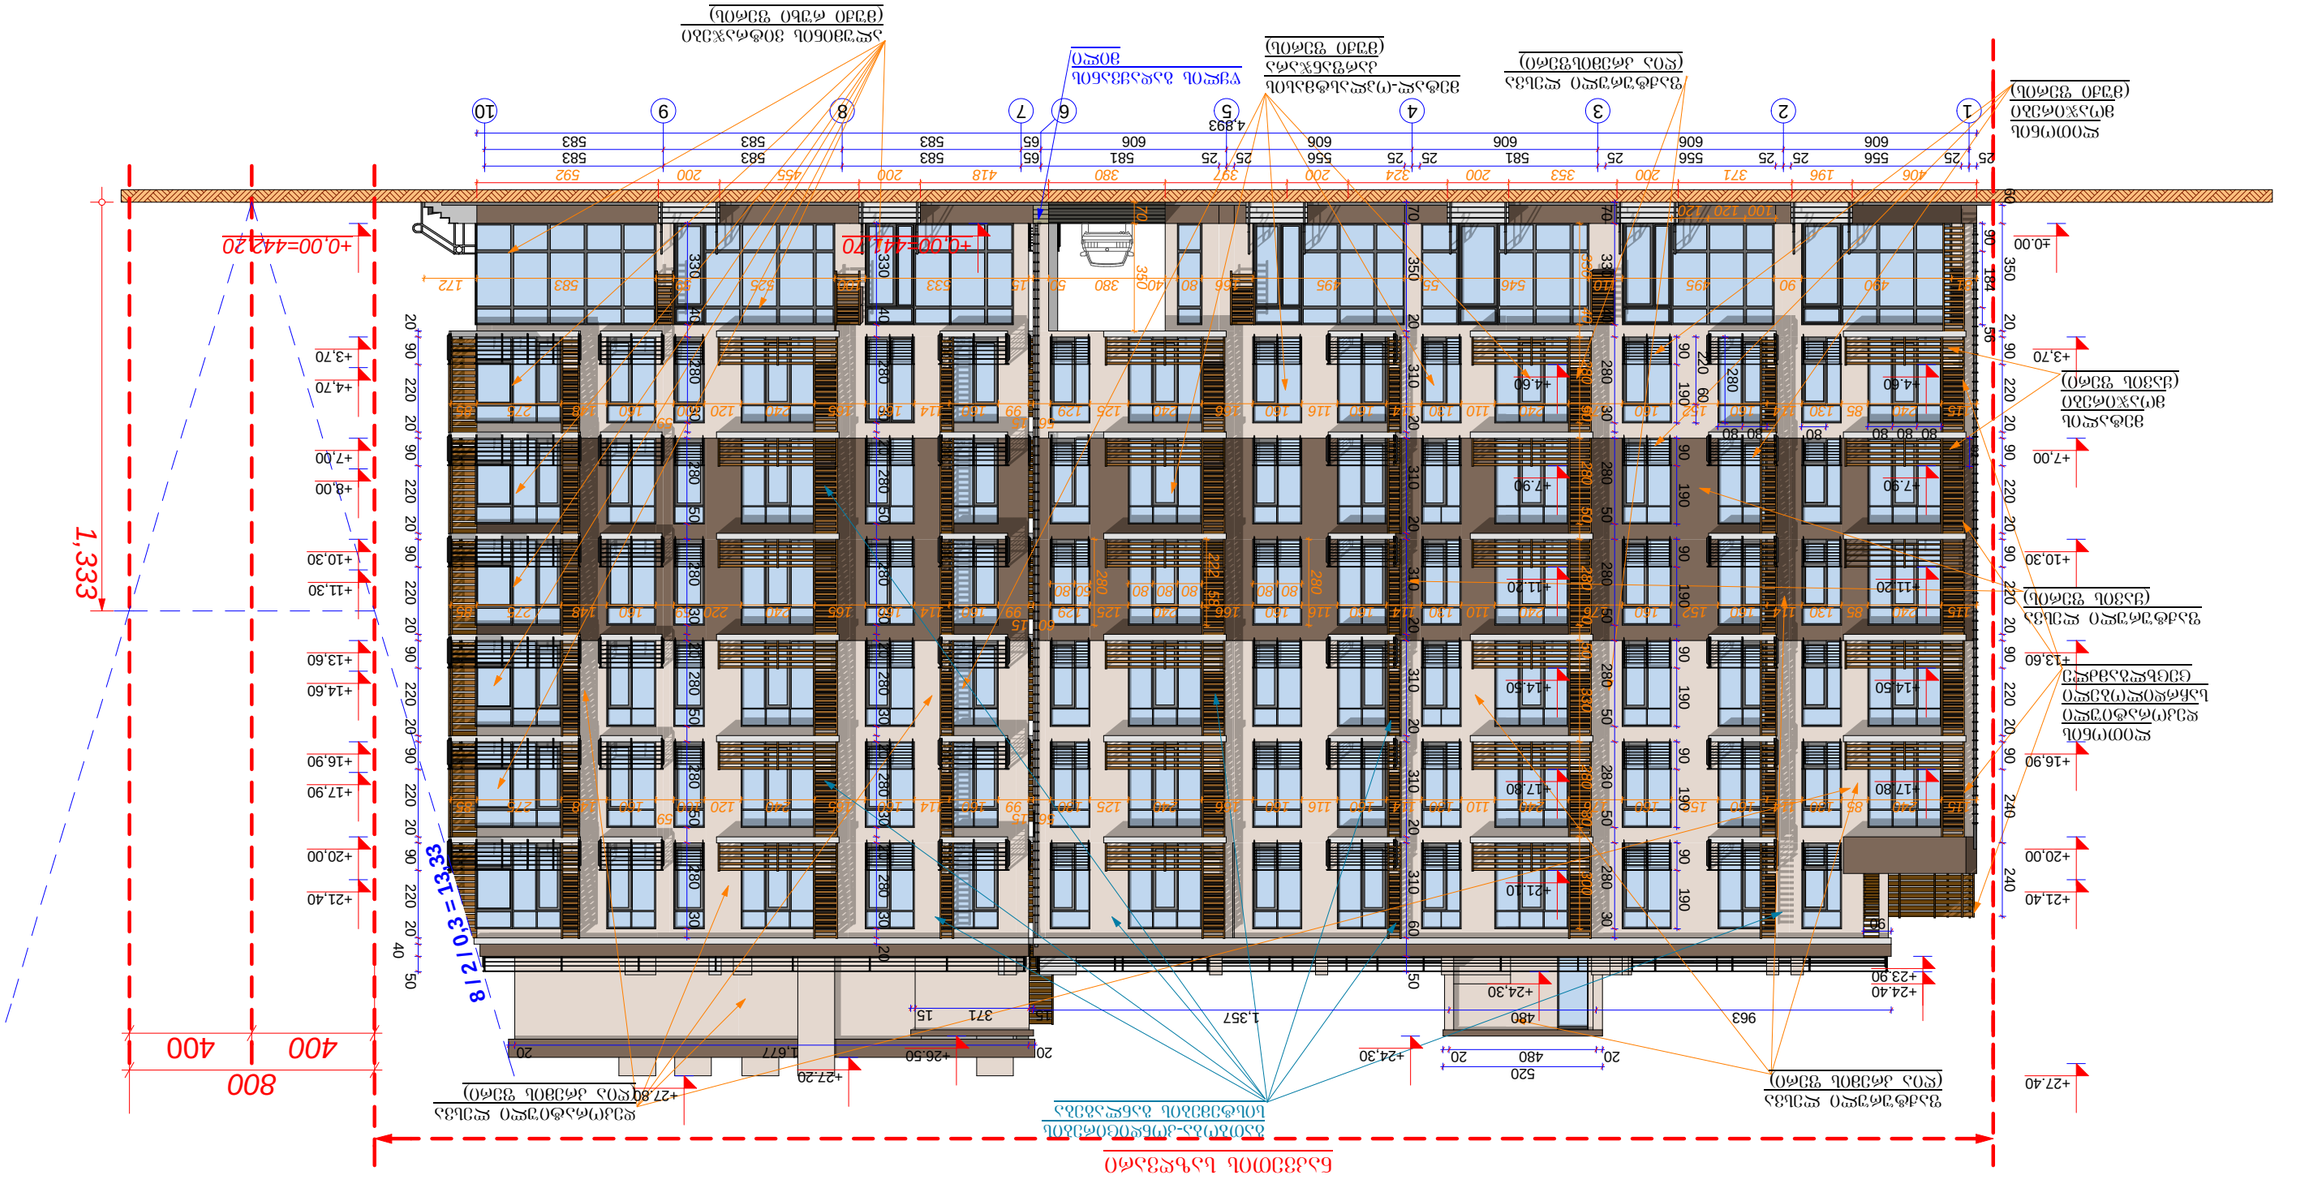

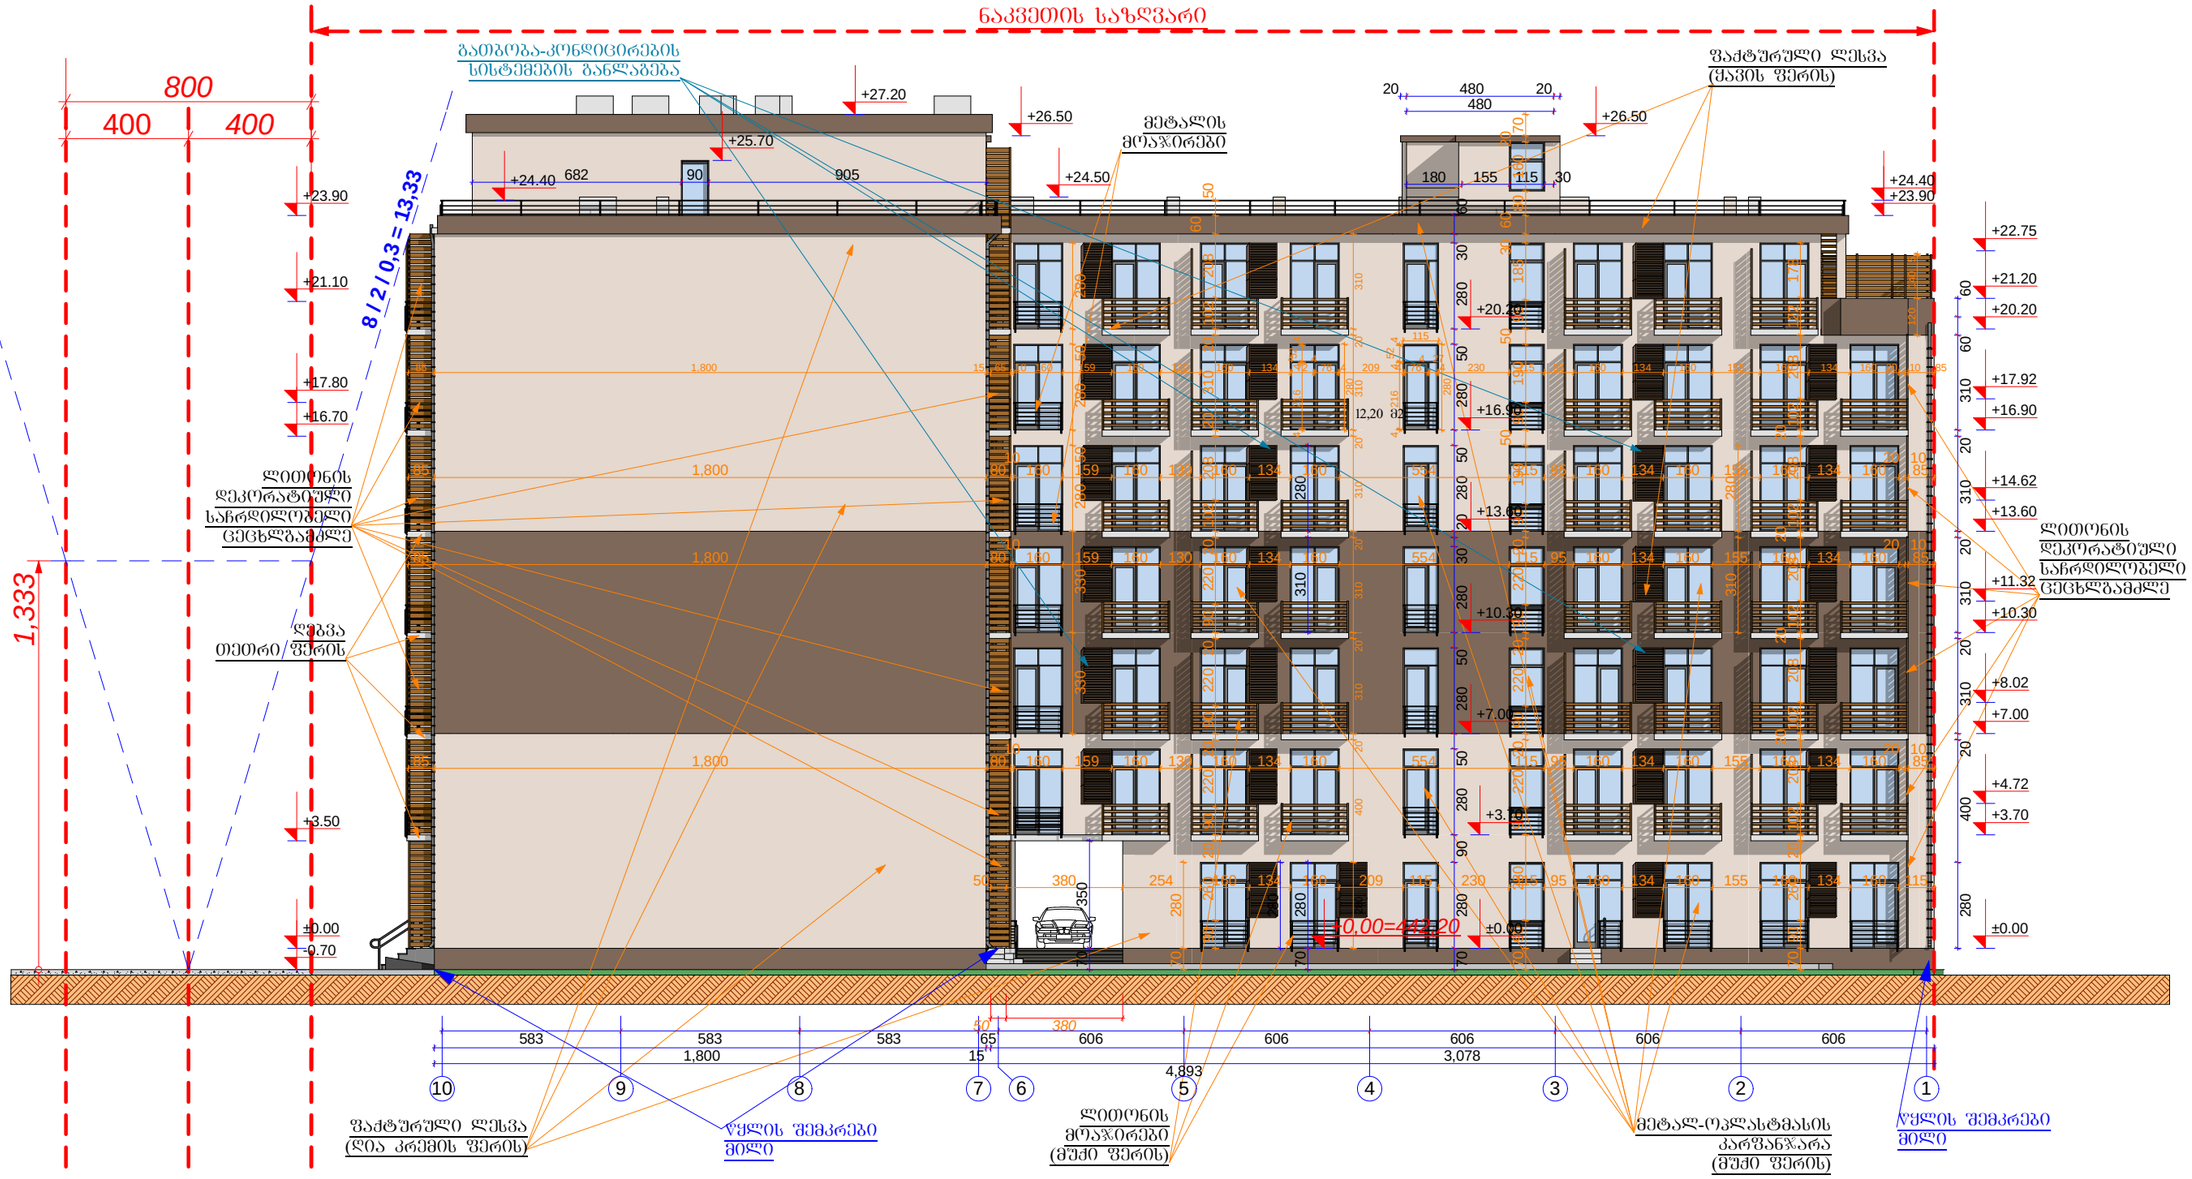

A-3	1-12 პროექტის №	დამკვეთი: "რეალ ესთეით კონსტრაქშენ" "Real Estate Construction"		ნახაზი: **ფასადი 10 - 1 დერეფანში** (კორექტირებული)	პროექტის დასახელება: **მრავალფუნქციური კომპლექსი** ქ. თბილისი, სოფელი დიღომი, ნაკვეთი 034/699
დირექტორი	ზ. ქოჩიაშვილი				
არქიტექტორი	ზ. ხაჩიძე				
კონსტრუქტორი					

თარიღი	19/04/2013
მასშტაბი	1-200
სტადია	არქიტექტურული პროექტი
ნაწილი	
ფურც.	№ 24

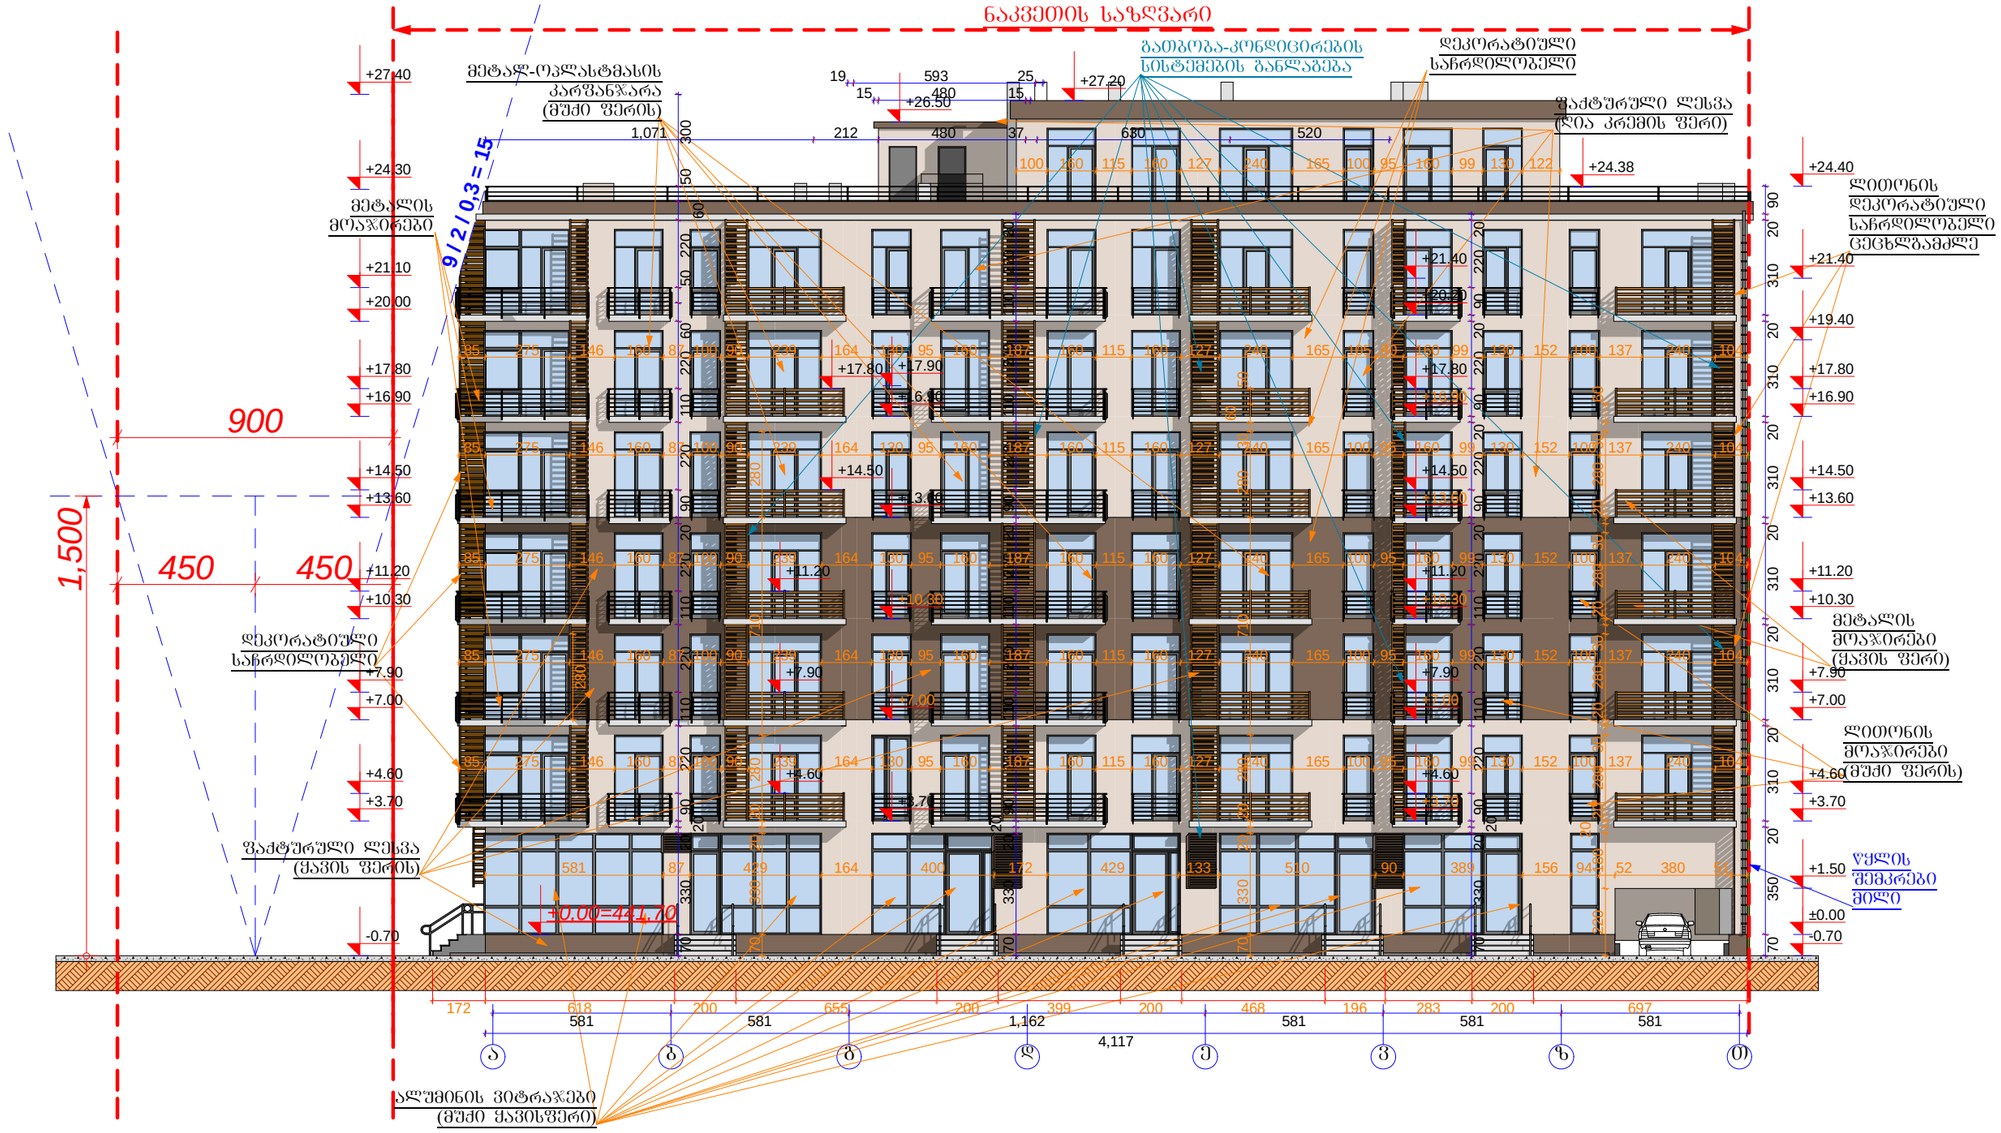

A-3	I-12 პროექტის №	დამკვეთი: "რეალ ესთეით კონსტრაქშენ" "Real Estate Construction"		ნახაზი: ფასადი ა - თ ღერძებში (კორექტირებული)	პროექტის დასახელება: მრავალფუნქციური კომპლექსი ქ. ობილისი, სოფელი დიღომი, ნაკვეთი 034/699
		დირექტორი	ზ. ქოჩიაშვილი		თარიღი 19/04/2013
		არქიტექტორი	ზ. ხაჩიძე		
		კონსტრუქტორი			სტადია: არქიტექტურული პროექტი
					ინდექსი:
					ფურც. № 25

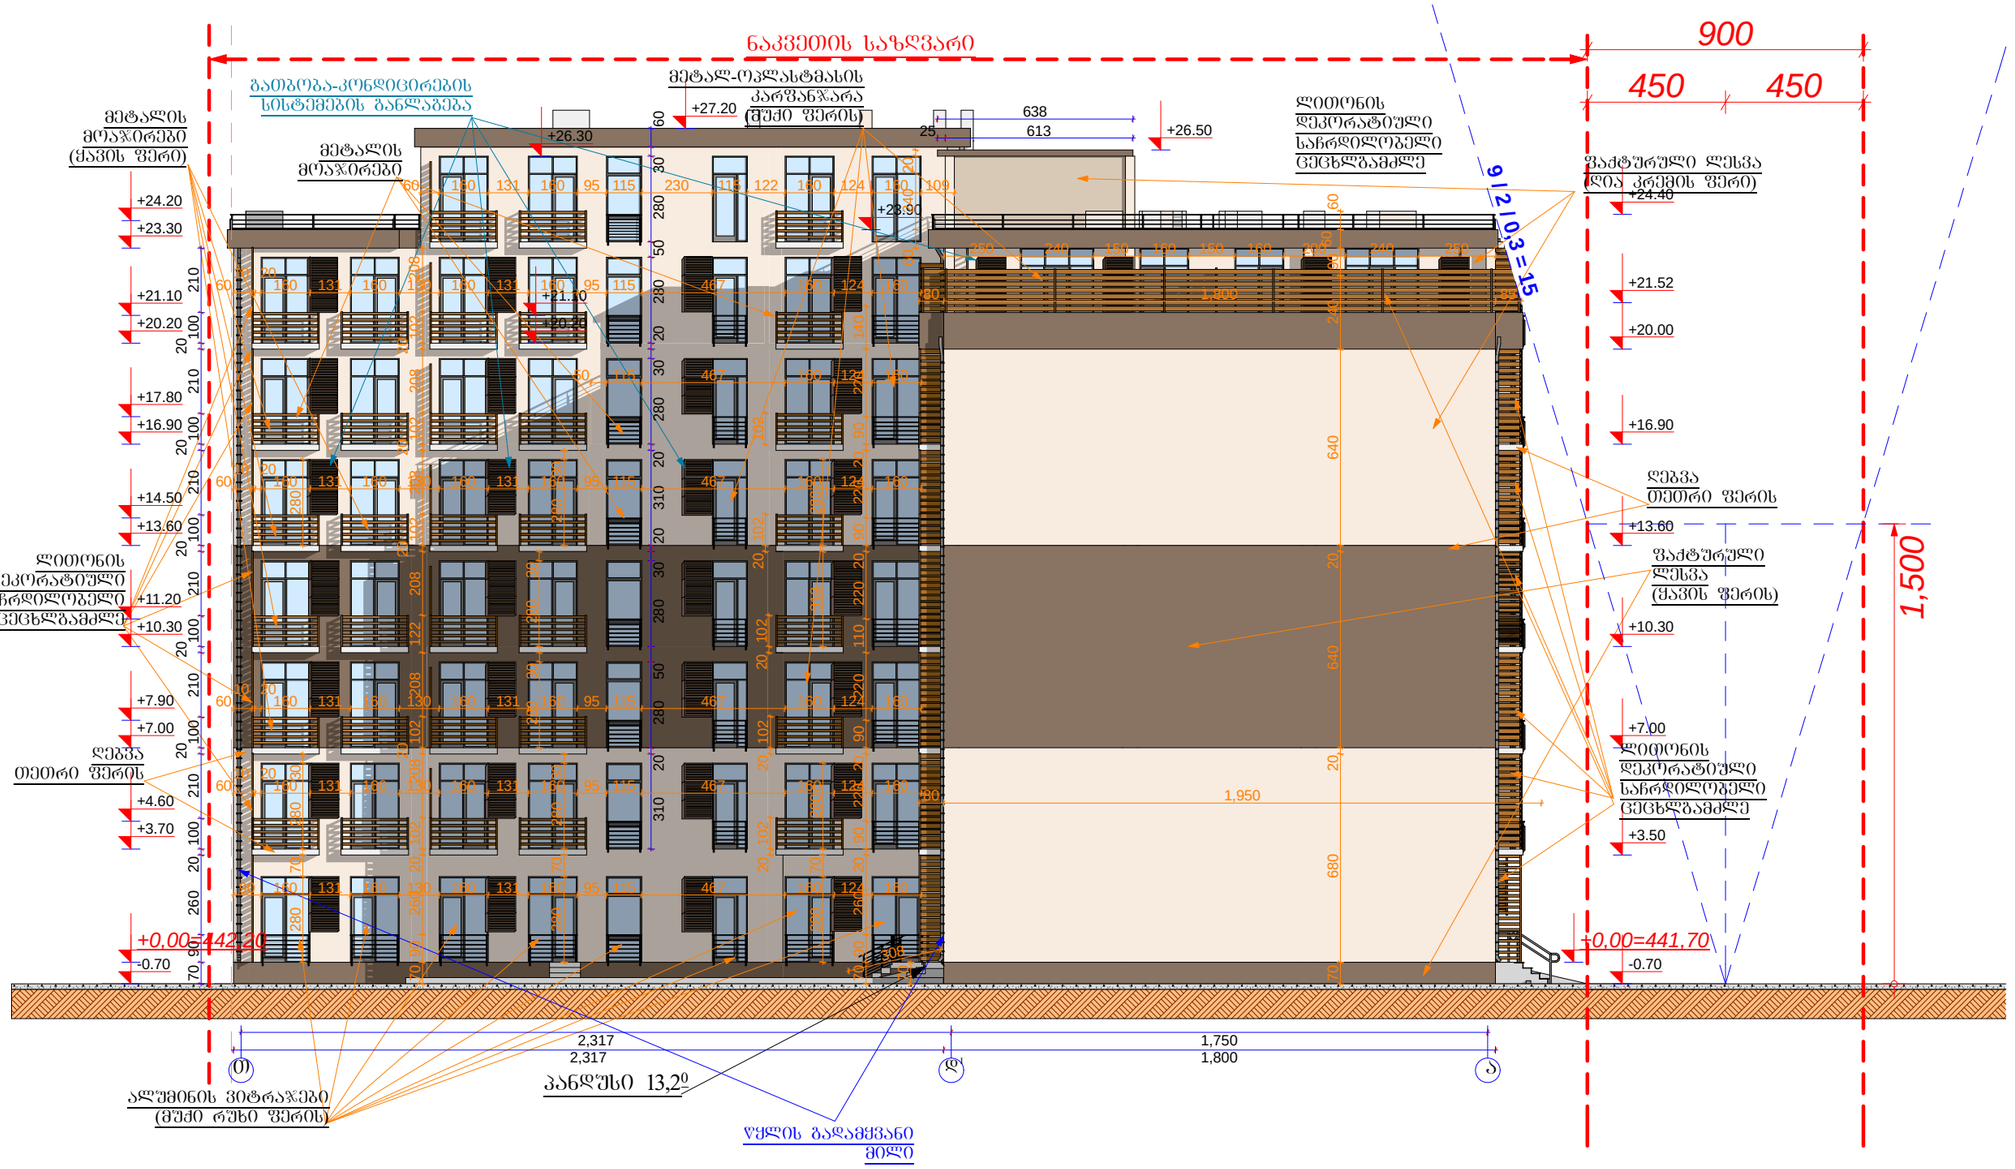

A-3	1-12 პროექტის №	დამკვეთი: "რეალ ესთეით კონსტრაქშენ" "Real Estate Construction"		ნახაზი: **ფასადი თ - ა ღერძებში** (კორექტირებული)	პროექტის დასახელება: **მრავალფუნქციური კომპლექსი** ქ. თბილისი, სოფელი დიღომი, ნაკვეთი 034/699
		დირექტორი	ზ. ძოწიაშვილი		თარიღი 19/04/2013
		არქიტექტორი	ზ. ხაჩიძე		
		კონსტრუქტორი			