


№ 8					


N 462600
E 480400
606
583
581
574
584
gr
xr
las
xas
+0.00=441.70
441.21
441.47
440.91
440.83
440.85
440.76
440.74
440.75
440.71
440.70
440.58
440.55
440.25
440.22
439.91
439.80
439.90
440.05
440.22
440.29
440.60
440.57
440.65
440.40
440.37
440.39
440.47
441.52
441.48
441.34
441.08
441.19
441.25
441.16
441.41
441.54
441.50
441.45
440.98
441.47
441.65
441.60
441.69
441.61
441.70
440.96
440.62
440.54
440.44
440.53
440.95
440.67
440.32
440.21
440.00
440.10
440.22
440.08
440.48
440.50
440.46
440.36
440.34
440.30
440.24
440.12
440.39
440.48
440.51
440.54

სიმაღლის განსაზღვრის სქემა
1 - 1

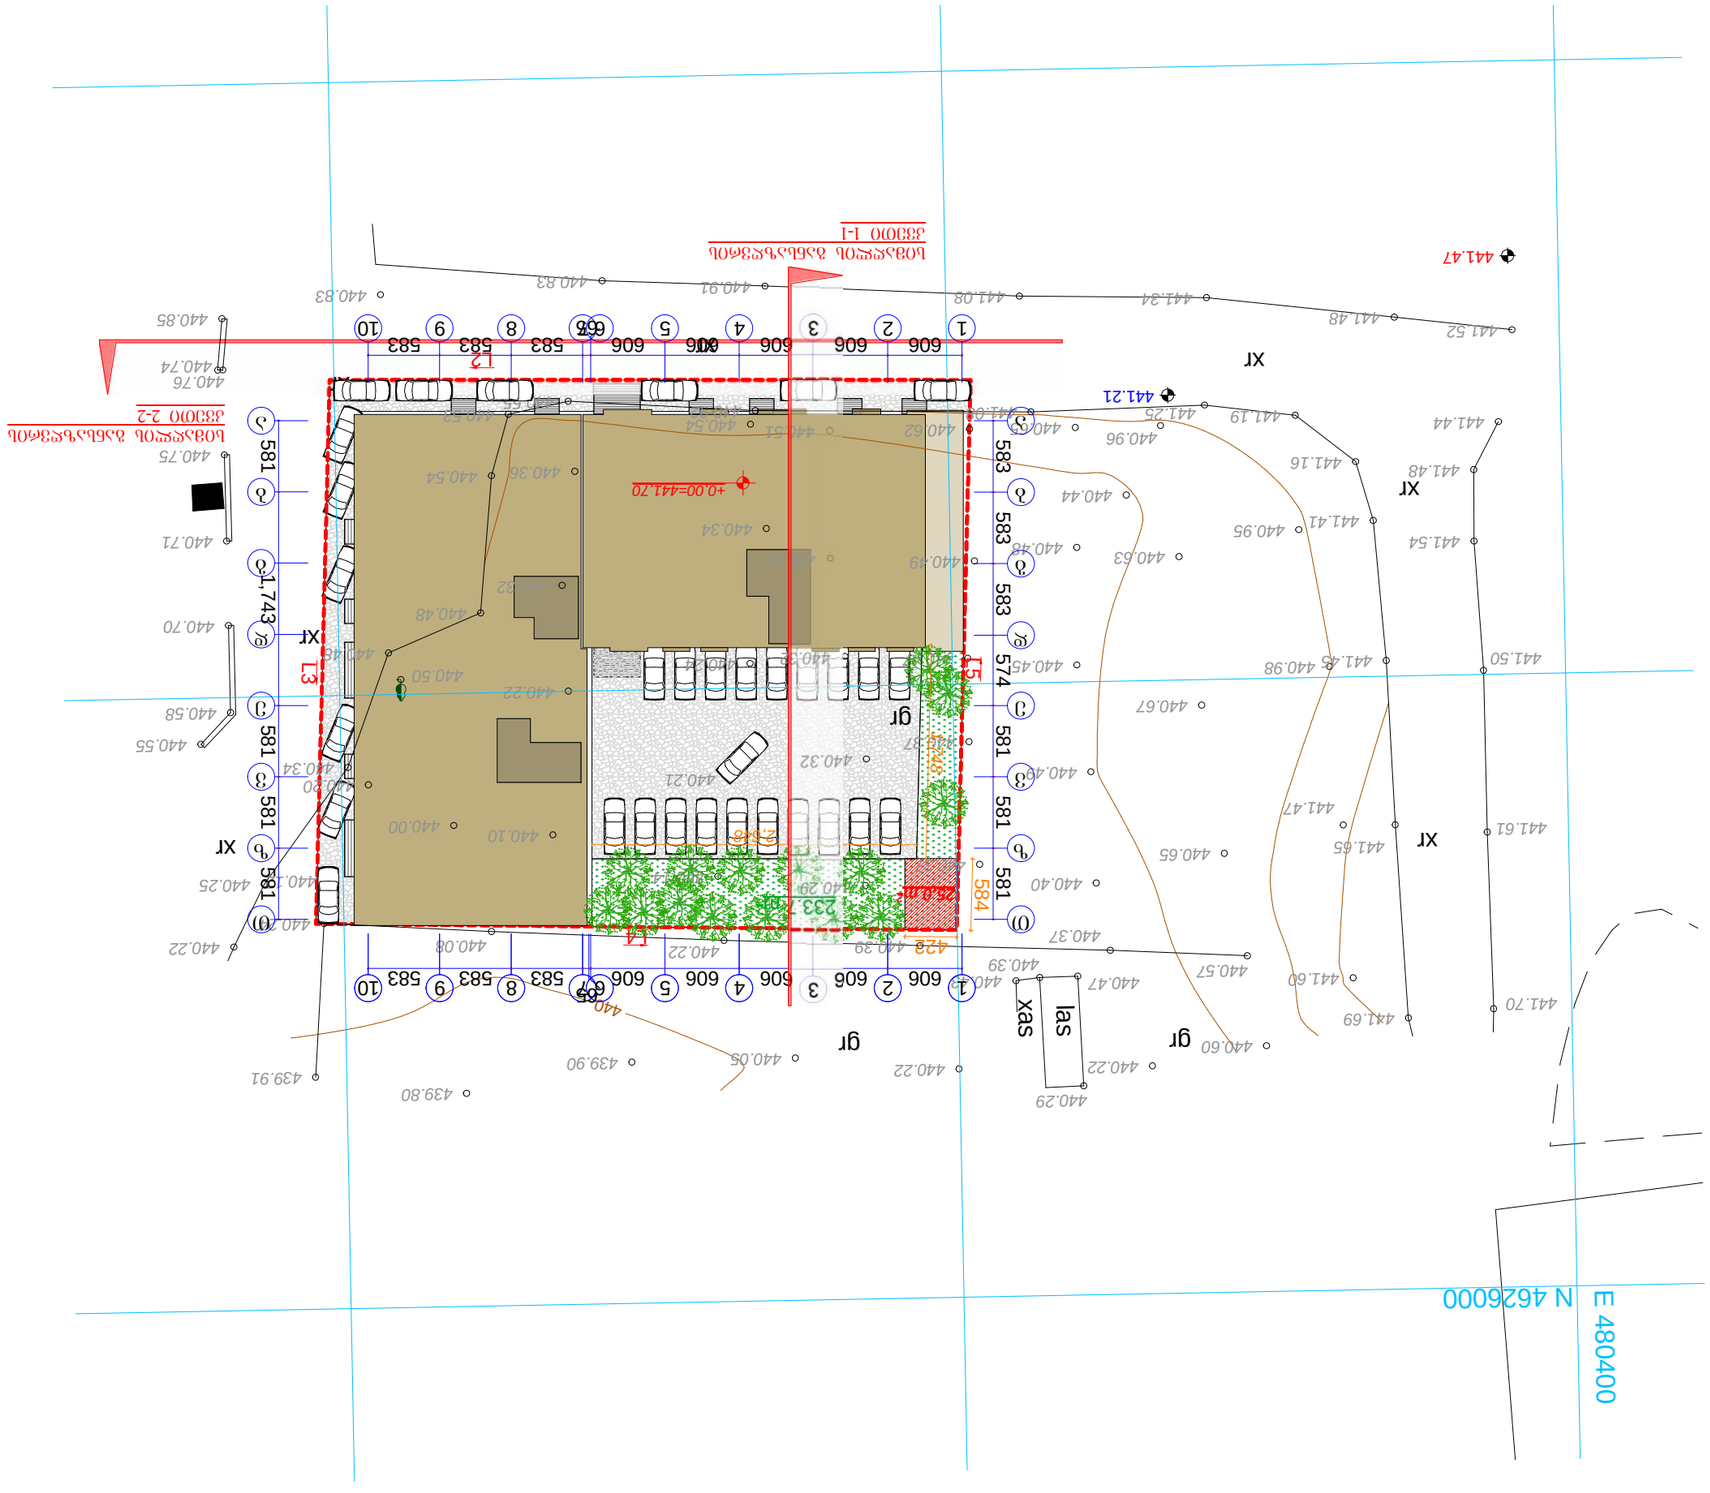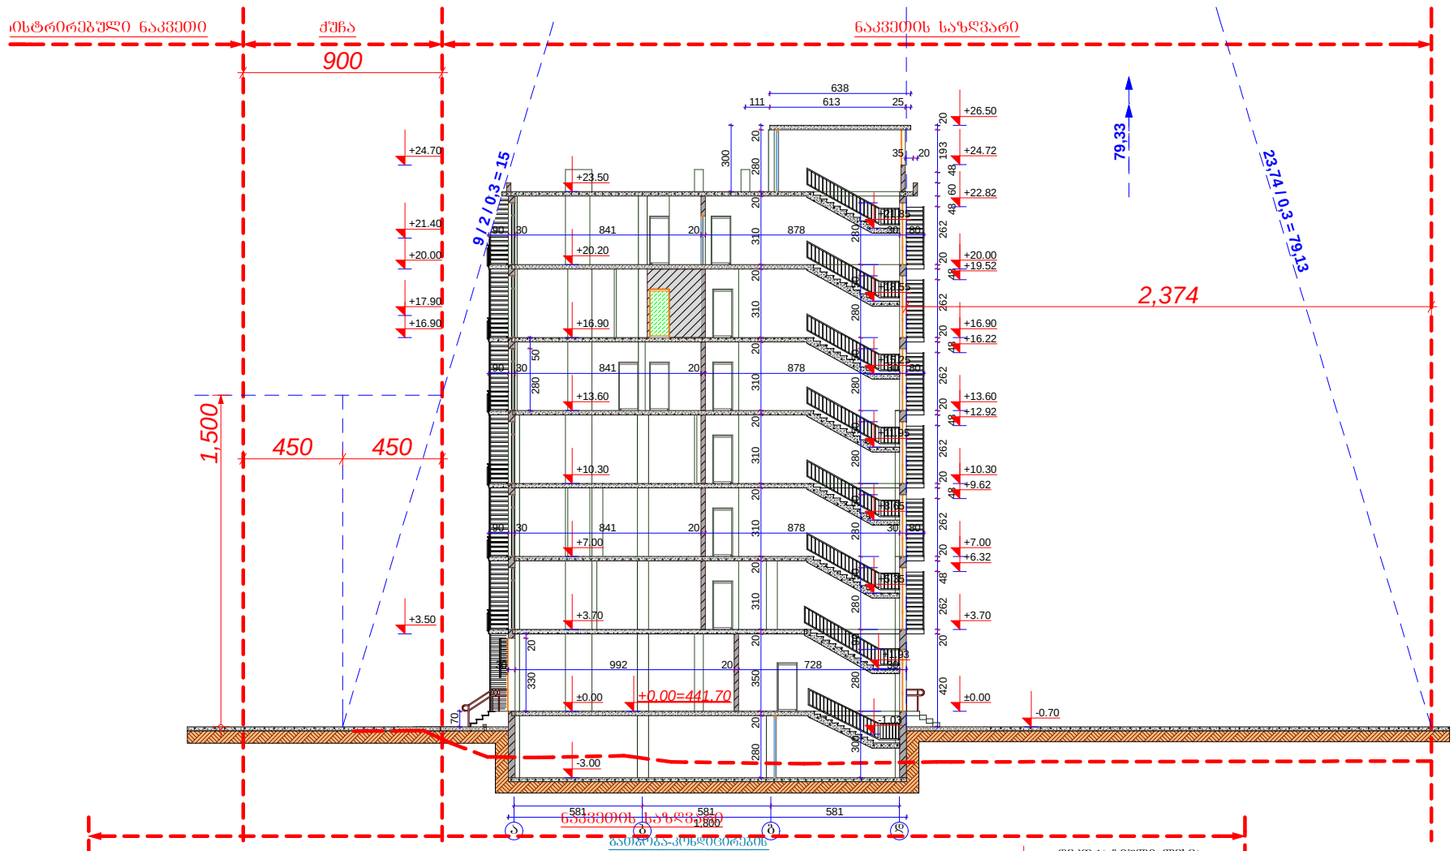

სიმაღლის განსაზღვრის სქემა
2 - 2



A-3	I-12 პროექტის №	დამკვეთი: "რეალ ესთეიტ კონსტრაქშენ" "Real Estate Construction"	ნახაზი: სიმაღლის განსაზღვრა (კორექტირებული)	პროექტის დასახელება: მრავალფუნქციური კომპლექსი ქ. ბათუმი, სოფელი დიღომი, ნაკვეთი 034/699	თარიღი 19/04/2013
დირექტორი	ზ. ქოჩიაშვილი				
არქიტექტორი	ზ. ხაჩიძე				
არქიტექტორი	მ. პაპუაშვილი				
