

ფასადი 1-10 ღერძებს გასწვრივ 1:100	
ლიცენზიის №	ამონაწერი საკადასტრო გეგმიდან
შემსრულებელი დაწესებულების დასახელება	შპს. "ნოველმენ ს/ს 206135859 მისამართი: ქალაქი თბილისი, ვ. ჭ
პროექტის ავტორის სახელი, გვარი, ხელმოწერა	ამონაწერი სრულია ნებისმიერი ფორმით გამოყენება აკრძალულია

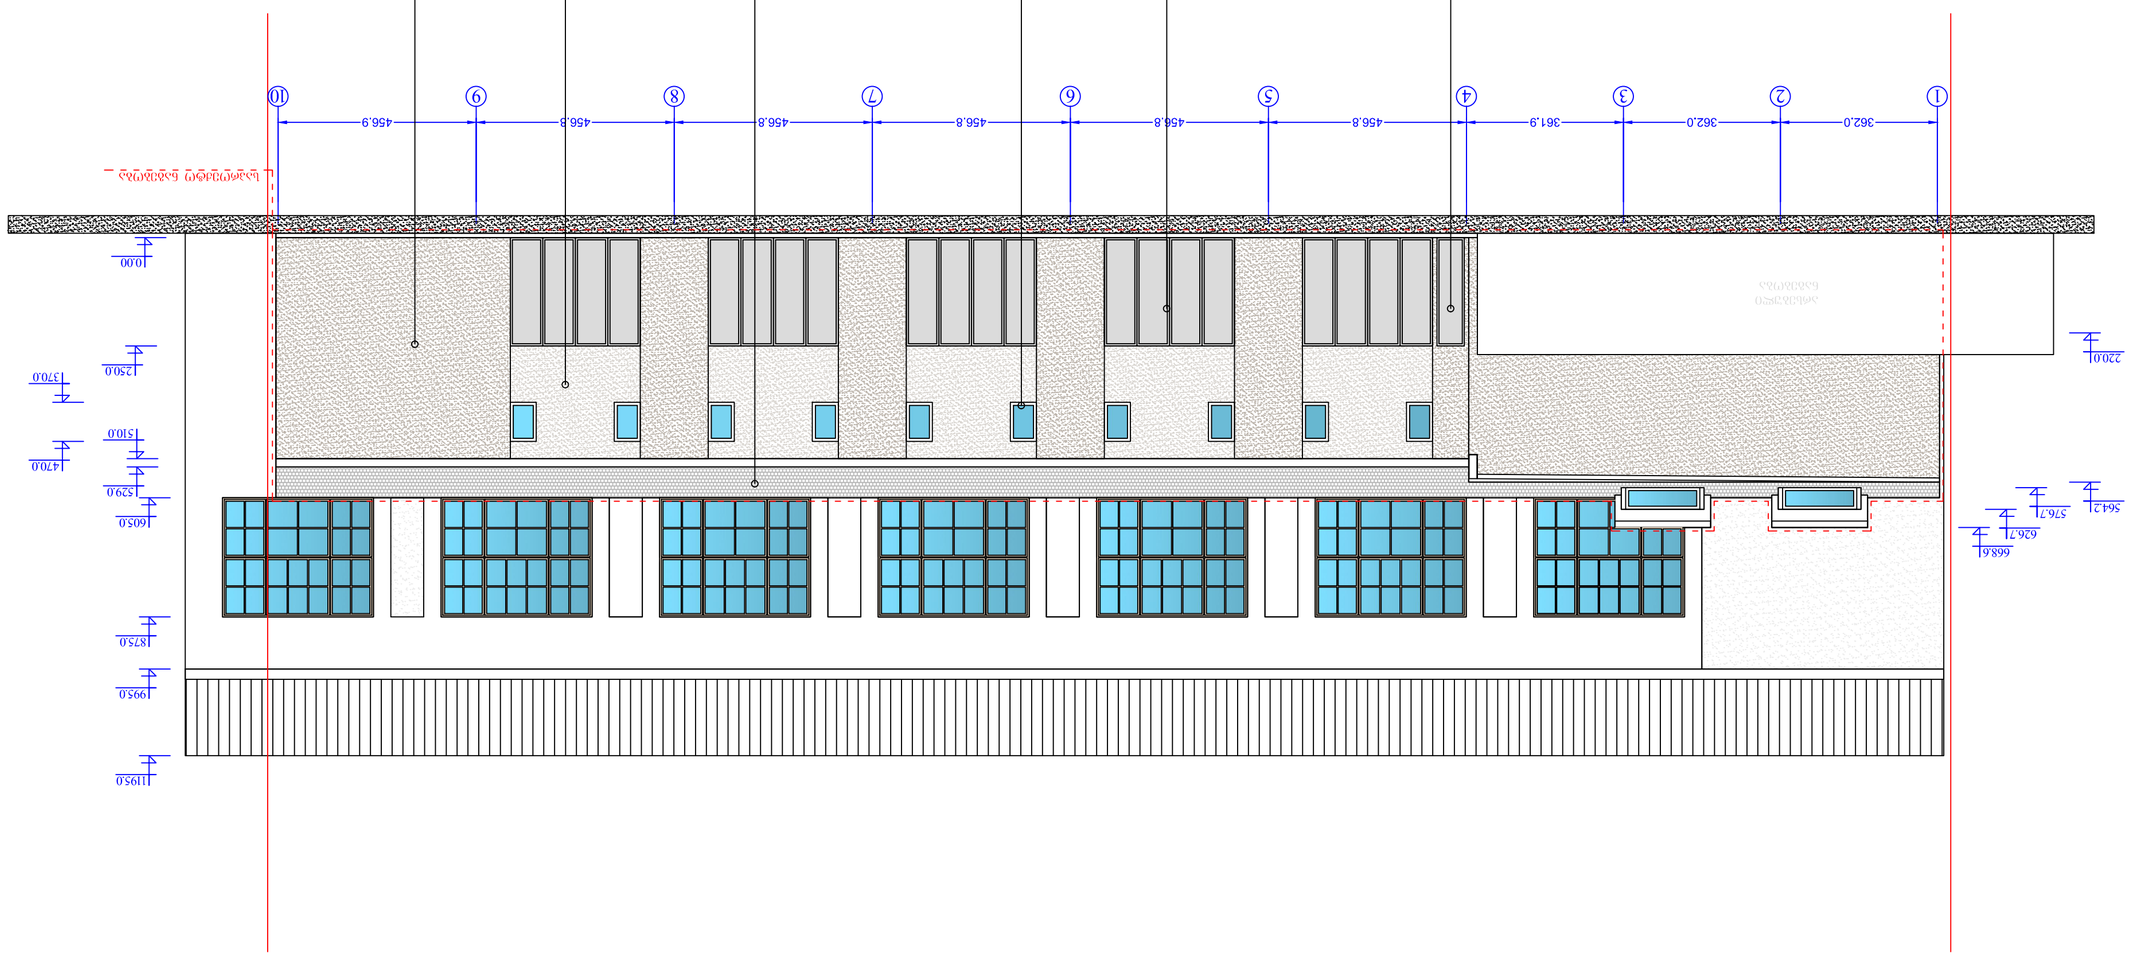


ფასადი 1-10. ღერძებს გასწვრივ 1:100


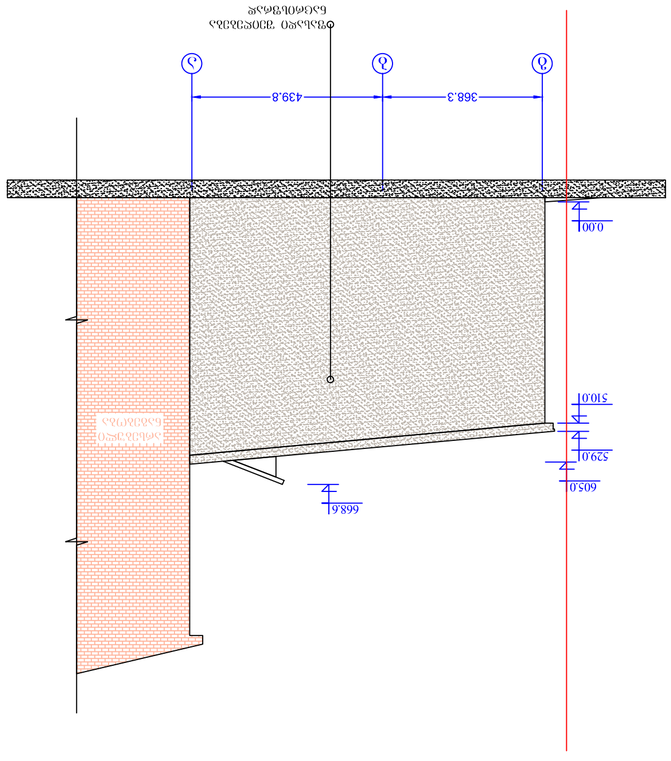


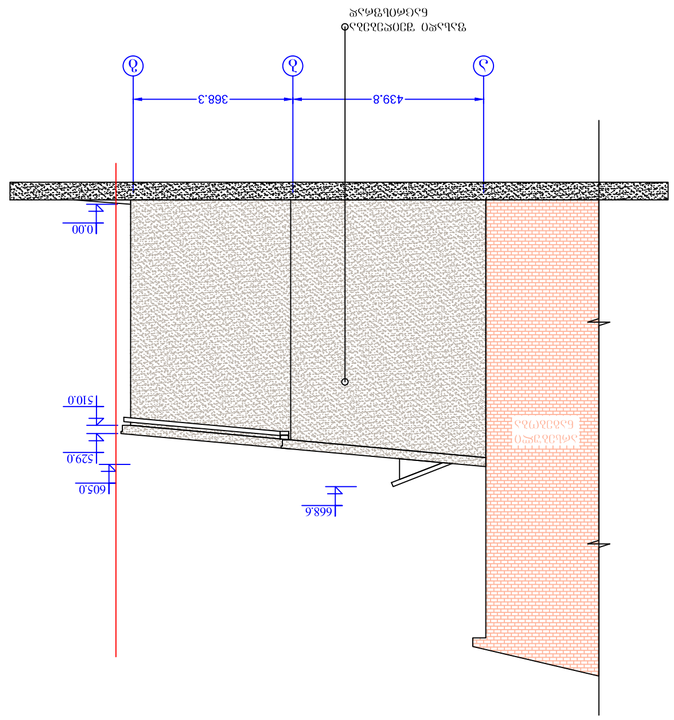





