გენგეგმა
მ. 1:500

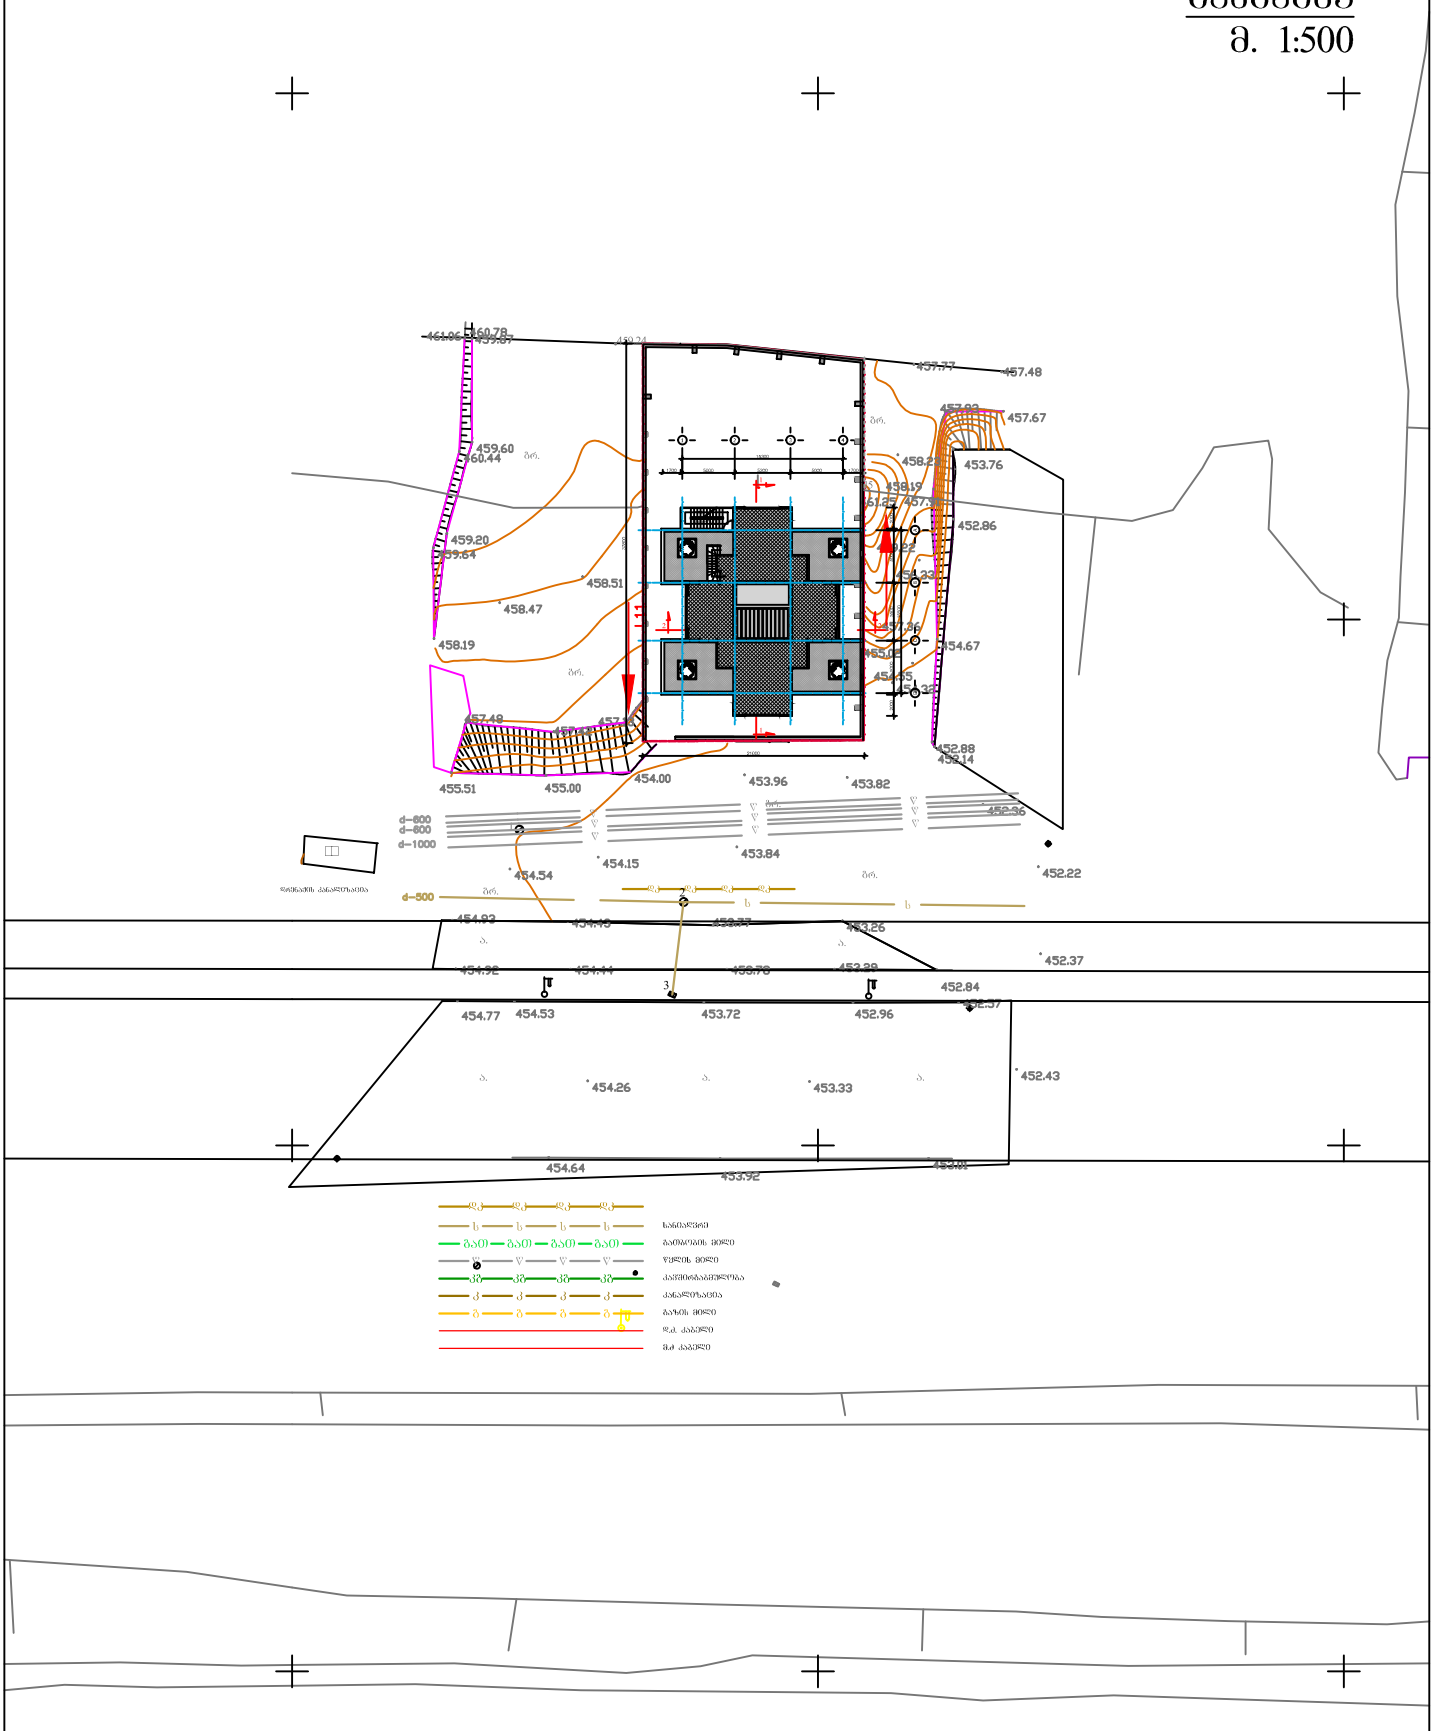

ქობილისი, დიდი დიღმის დასახლება. მრავალპროფილიანი ქორწყიული სტაციონარი			მასალა	2010
არქიტექტორი	ლ. მახარაშვილი		გენგეგმა	
არქიტექტორი	ირ. მახარაშვილი			
არქიტექტორი	თ. მანაგაძე		წურც. №	მასშტაბი
კონსტრუქტორი	თ. ლახარიაშვილი			1:500

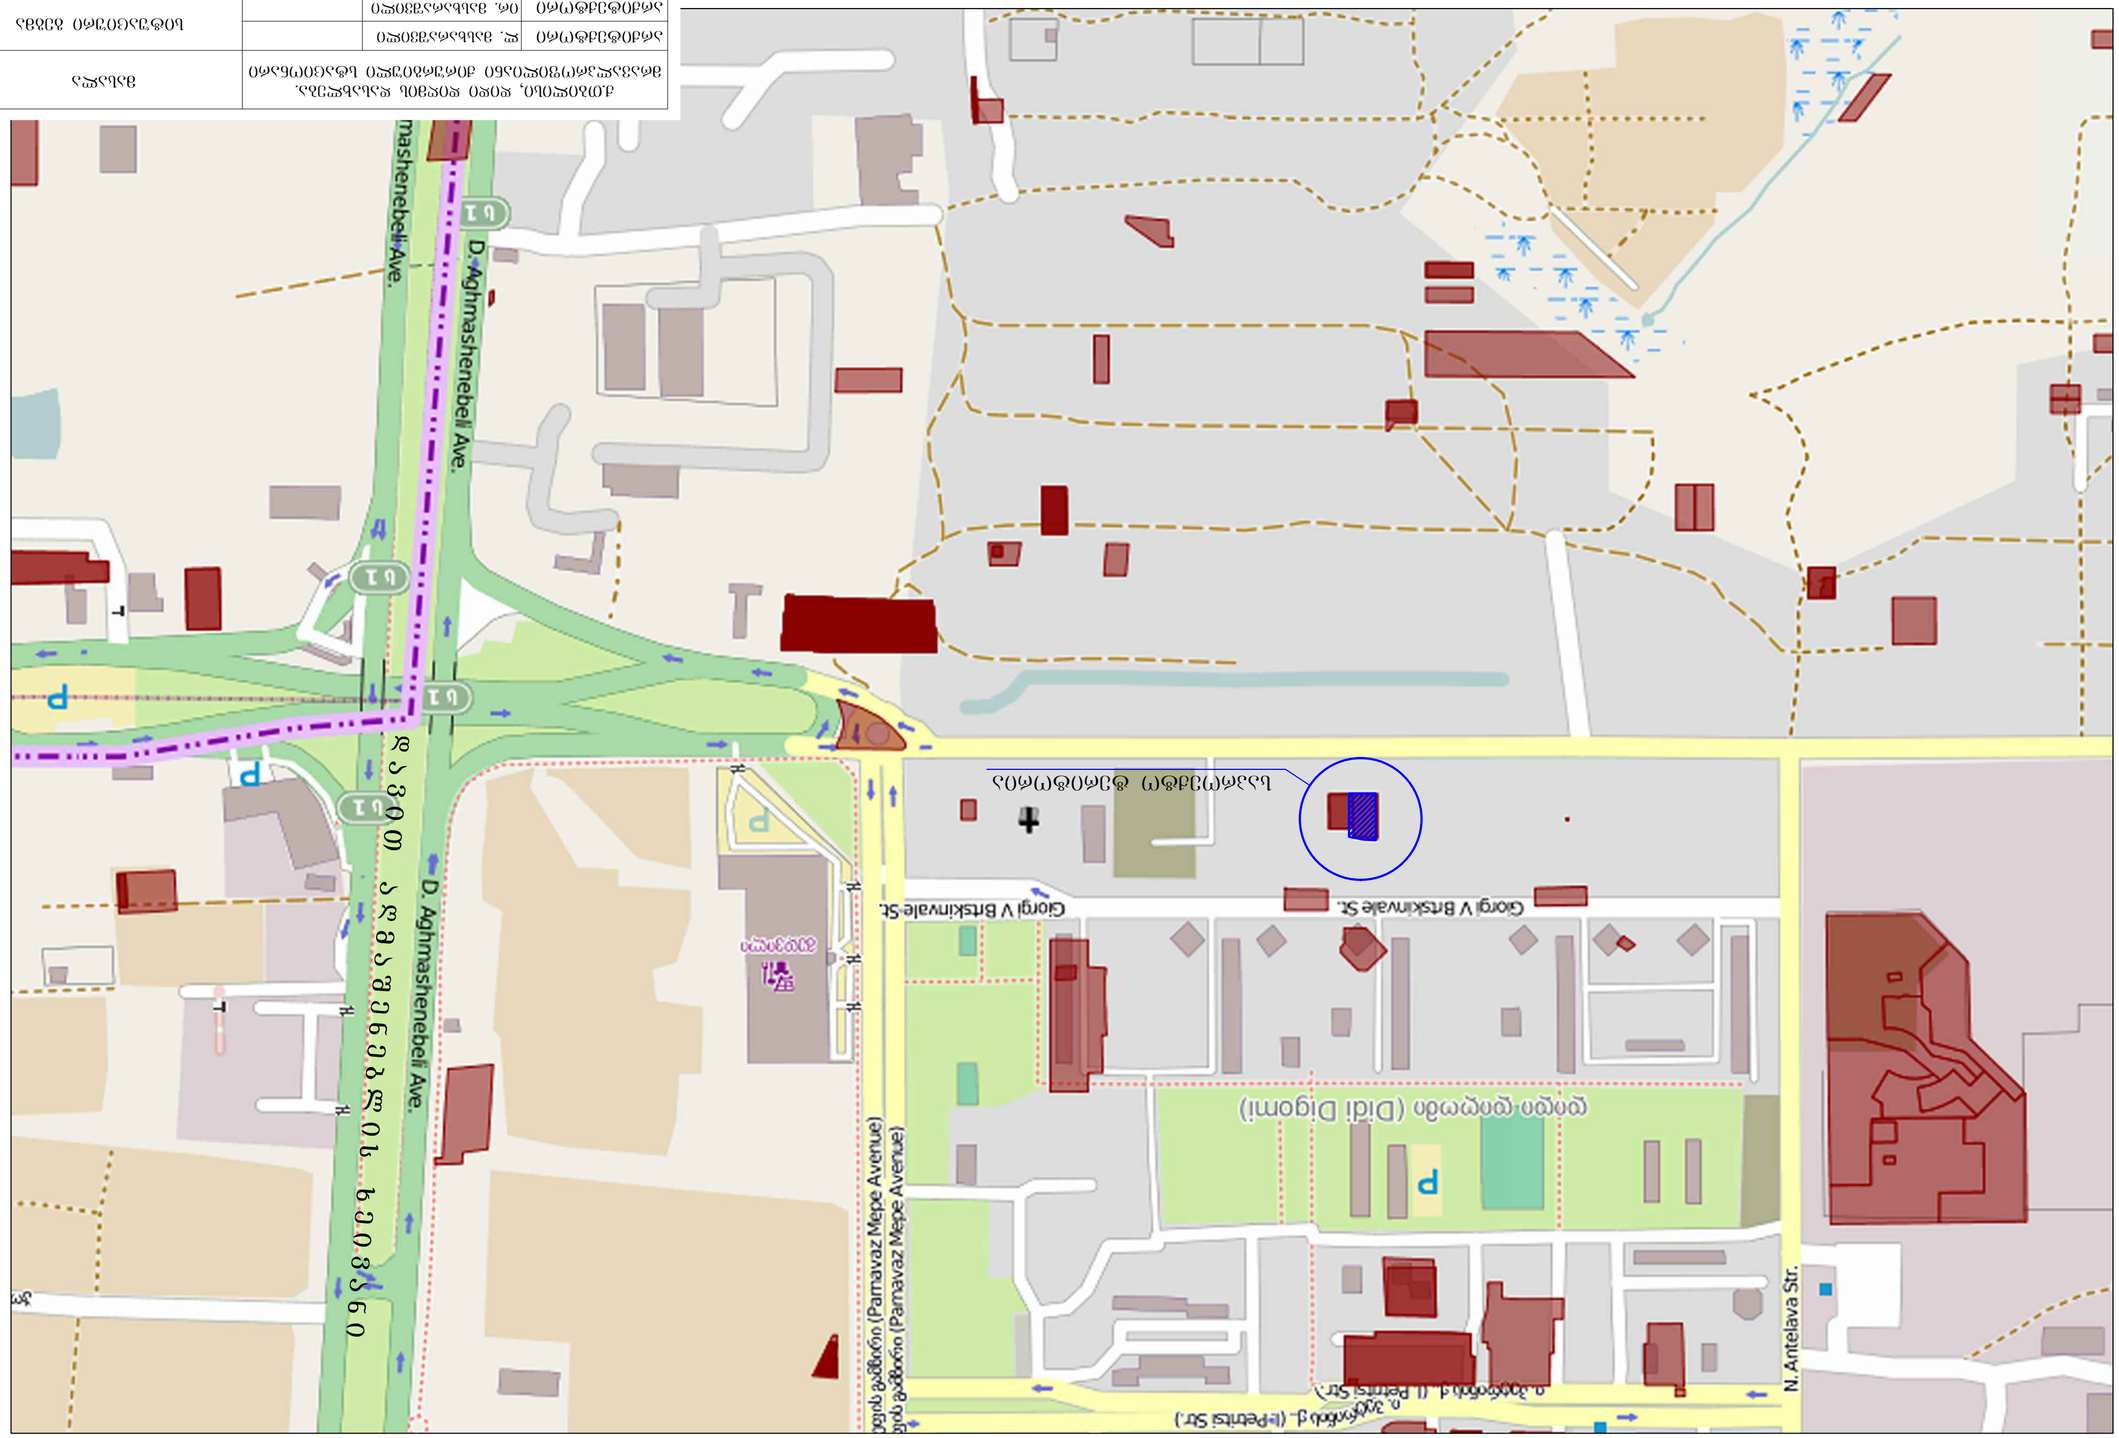

სიტუაციური გეგმა ქ.თბილისი, დიდი დიღმის დასახლება. მრავალპროფილიანი ქირურგიული სტაციონარი არქიტექტორი კონსტრუქტორი ლ. მასხარაშვილი თ. მანაგაძე თ. ლაზარიაშვილი 2012 მასალა ფურც. # მასშტაბი სიტუაციური გეგმა 1:5000 ირ. მასხარაშვილი საპროექტო ტერიტორია არქიტექტორი არქიტექტორი