ჭრილი 1-1

მ. 1:100

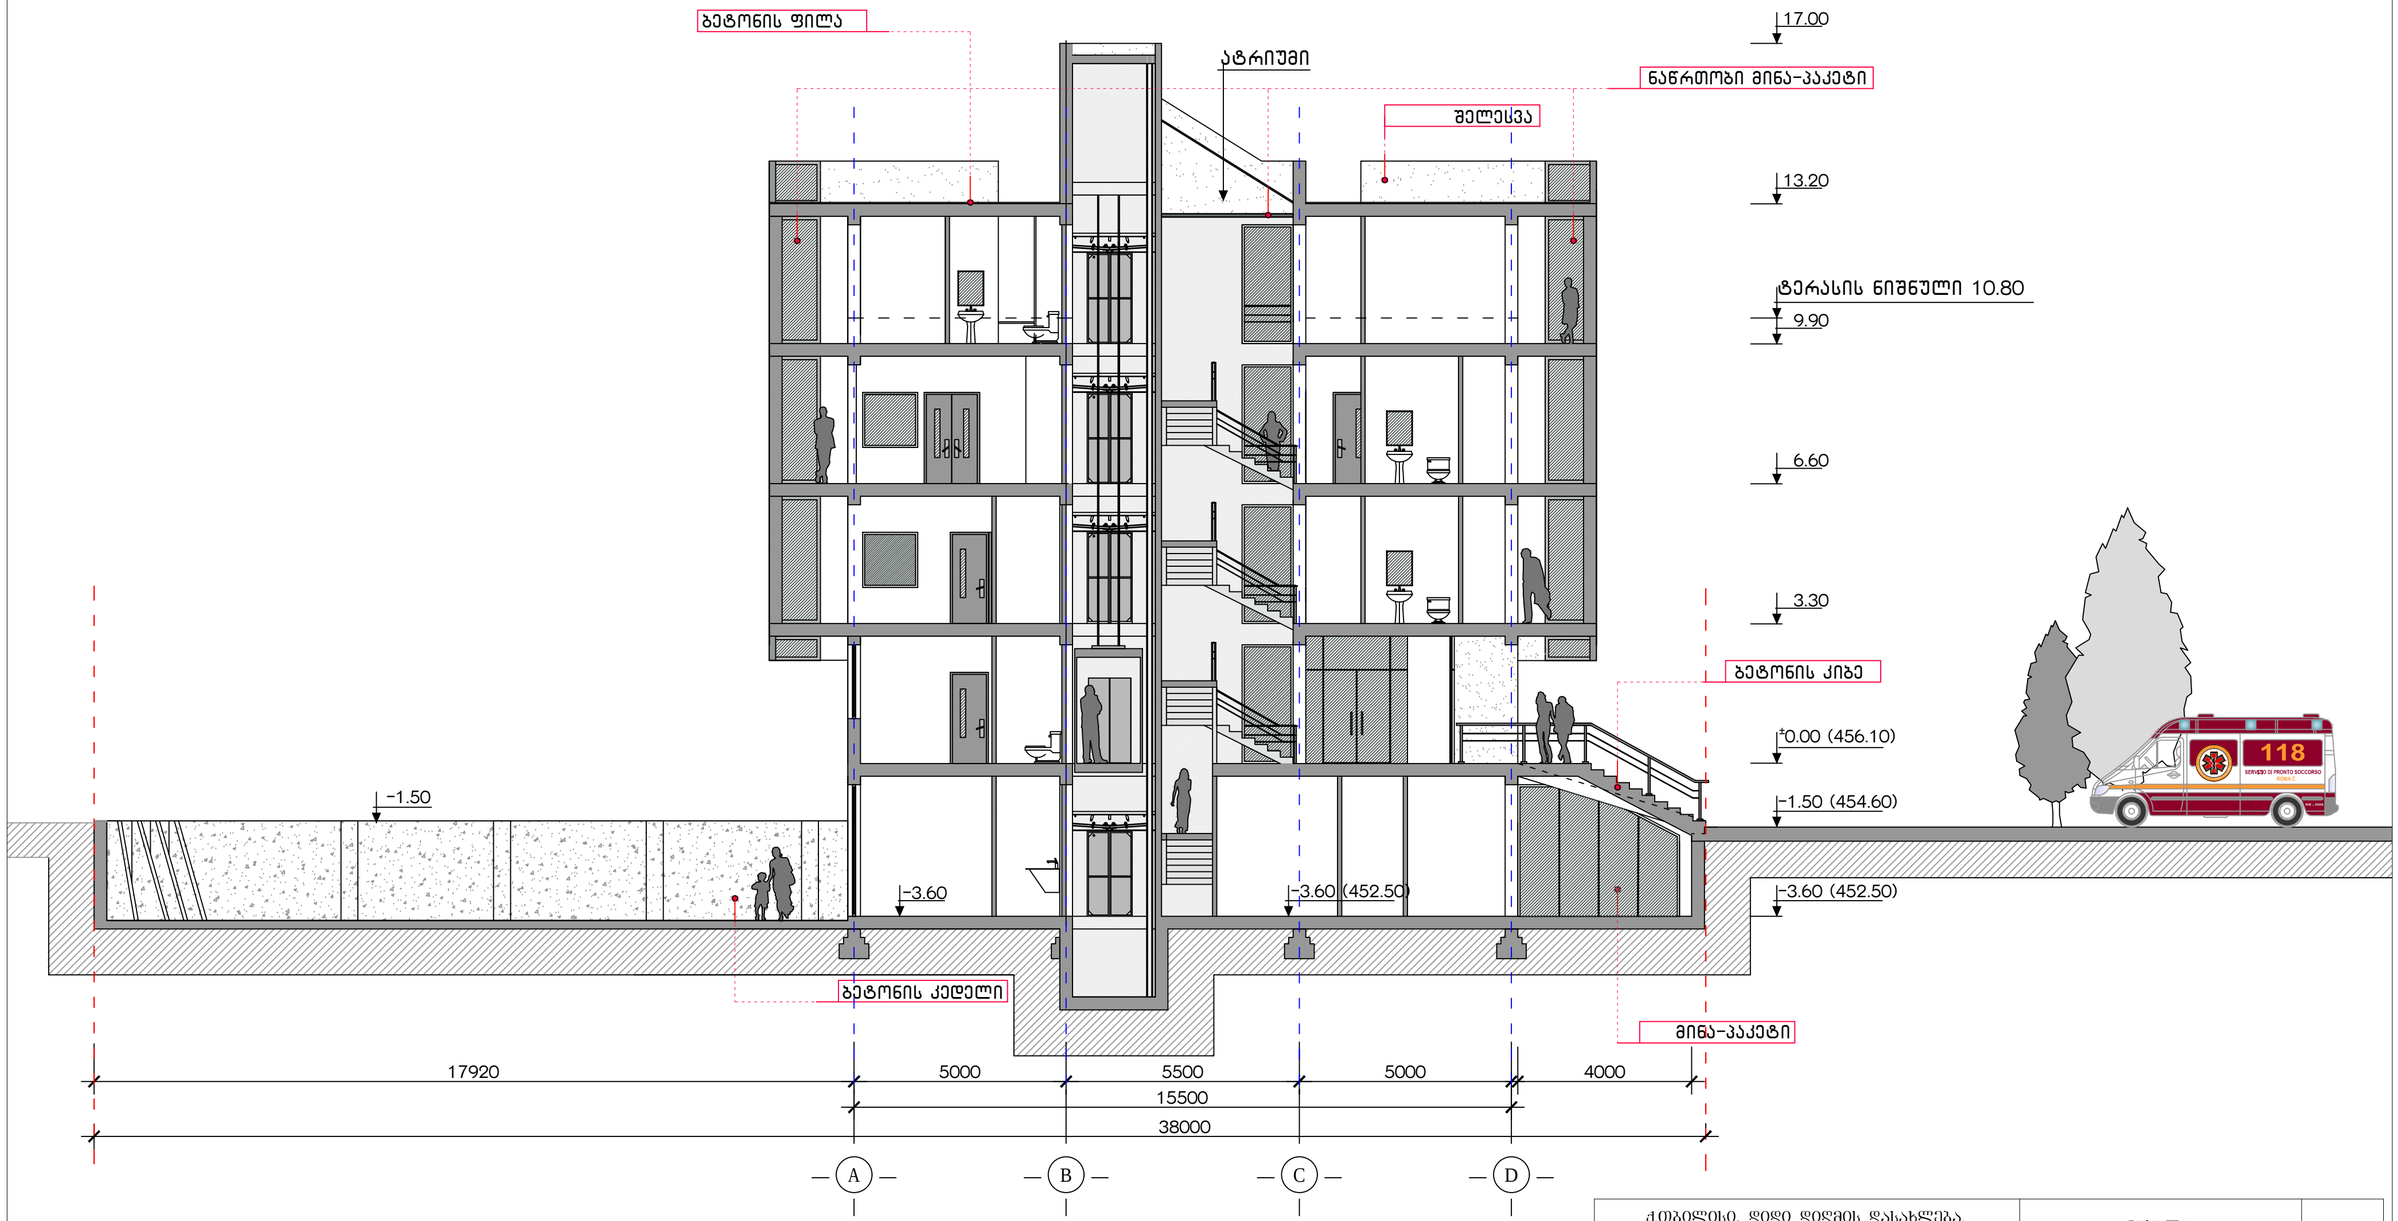

ქ.თბილისი, დიდი დიღმის დასახლება. მრავალპროფილიანი ქირურგიული სტაციონარი			მასალა		2012
არქიტექტორი	ლ. მახხარაშვილი		ჭრილი 1-1		
არქიტექტორი	ი.რ. მახხარაშვილი				
არქიტექტორი	თ. მანაბაძე		შურც. №	მასშტაბი	
კონსტრუქტორი	თ. ლაზარიაშვილი			1:100	

ჭრილი 2-2

მ. 1:100

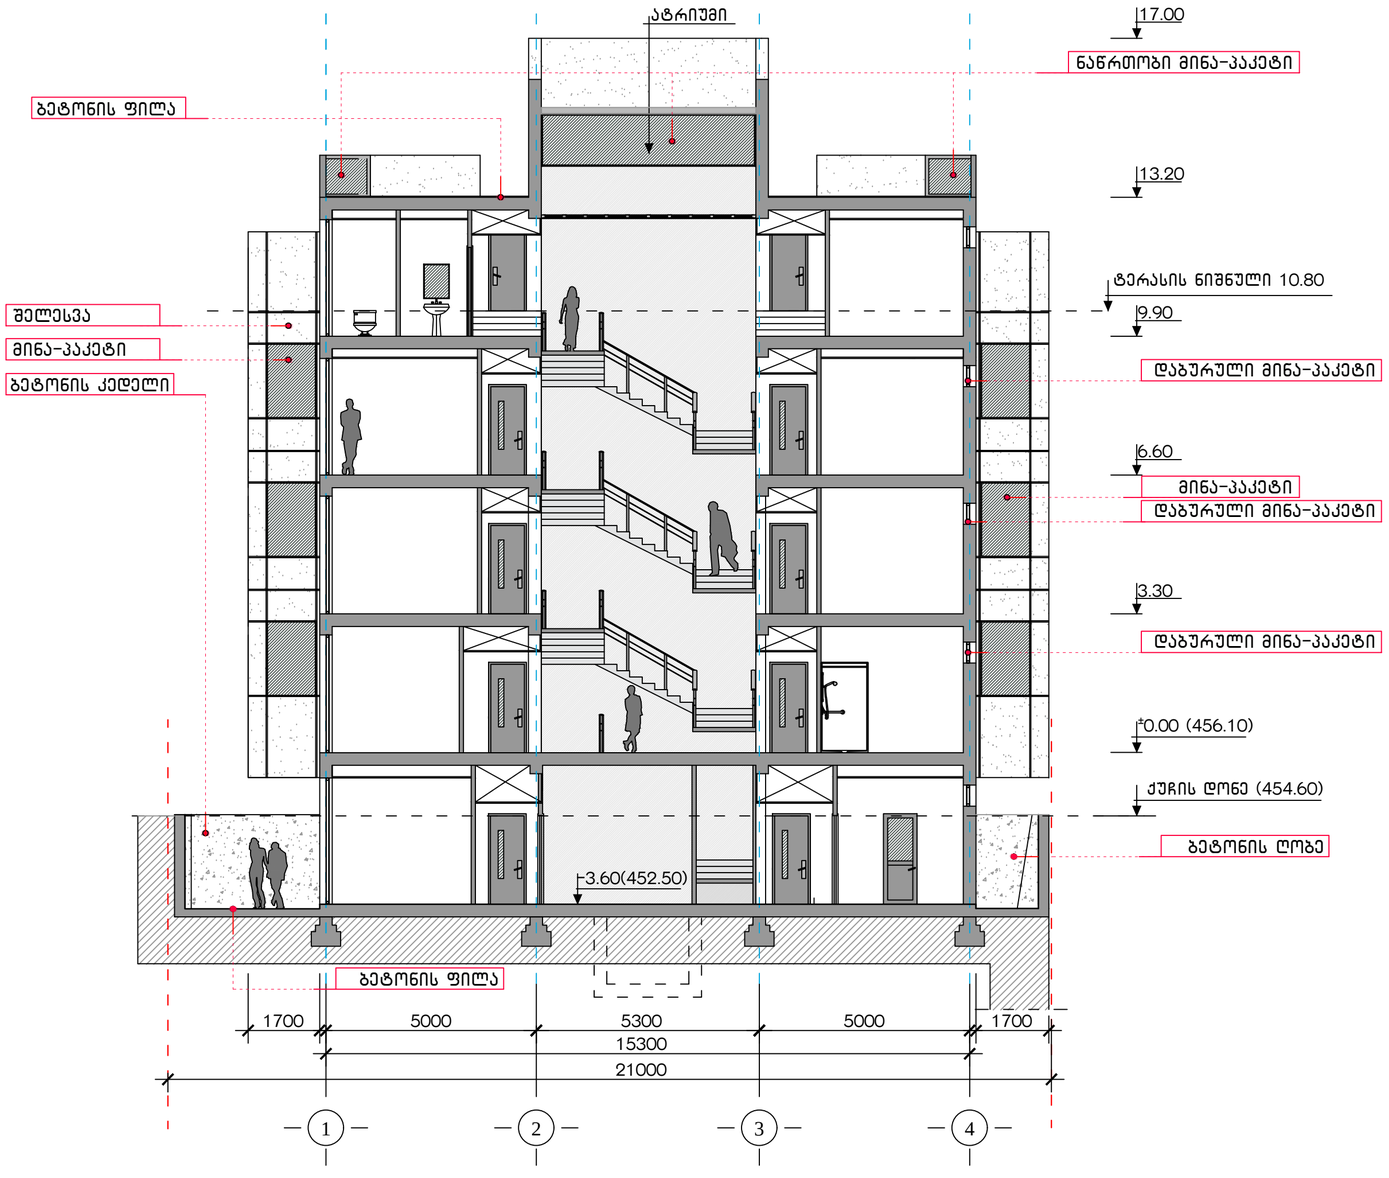

ქუთაისის, დიდი დიღმის დასახლება. მრავალპროფილიანი ქირურგიული სტაციონარი			მასალა	2012
არქიტექტორი	ლ. მახარაშვილი		ჭრილი 2-2	
არქიტექტორი	ირ. მახარაშვილი			
არქიტექტორი	თ. მანაბაძე		შურც. №	მასშტაბი
კონსტრუქტორი	თ. ლაზარიაშვილი			1:100

ჭრილი 1-1

მ. 1:100

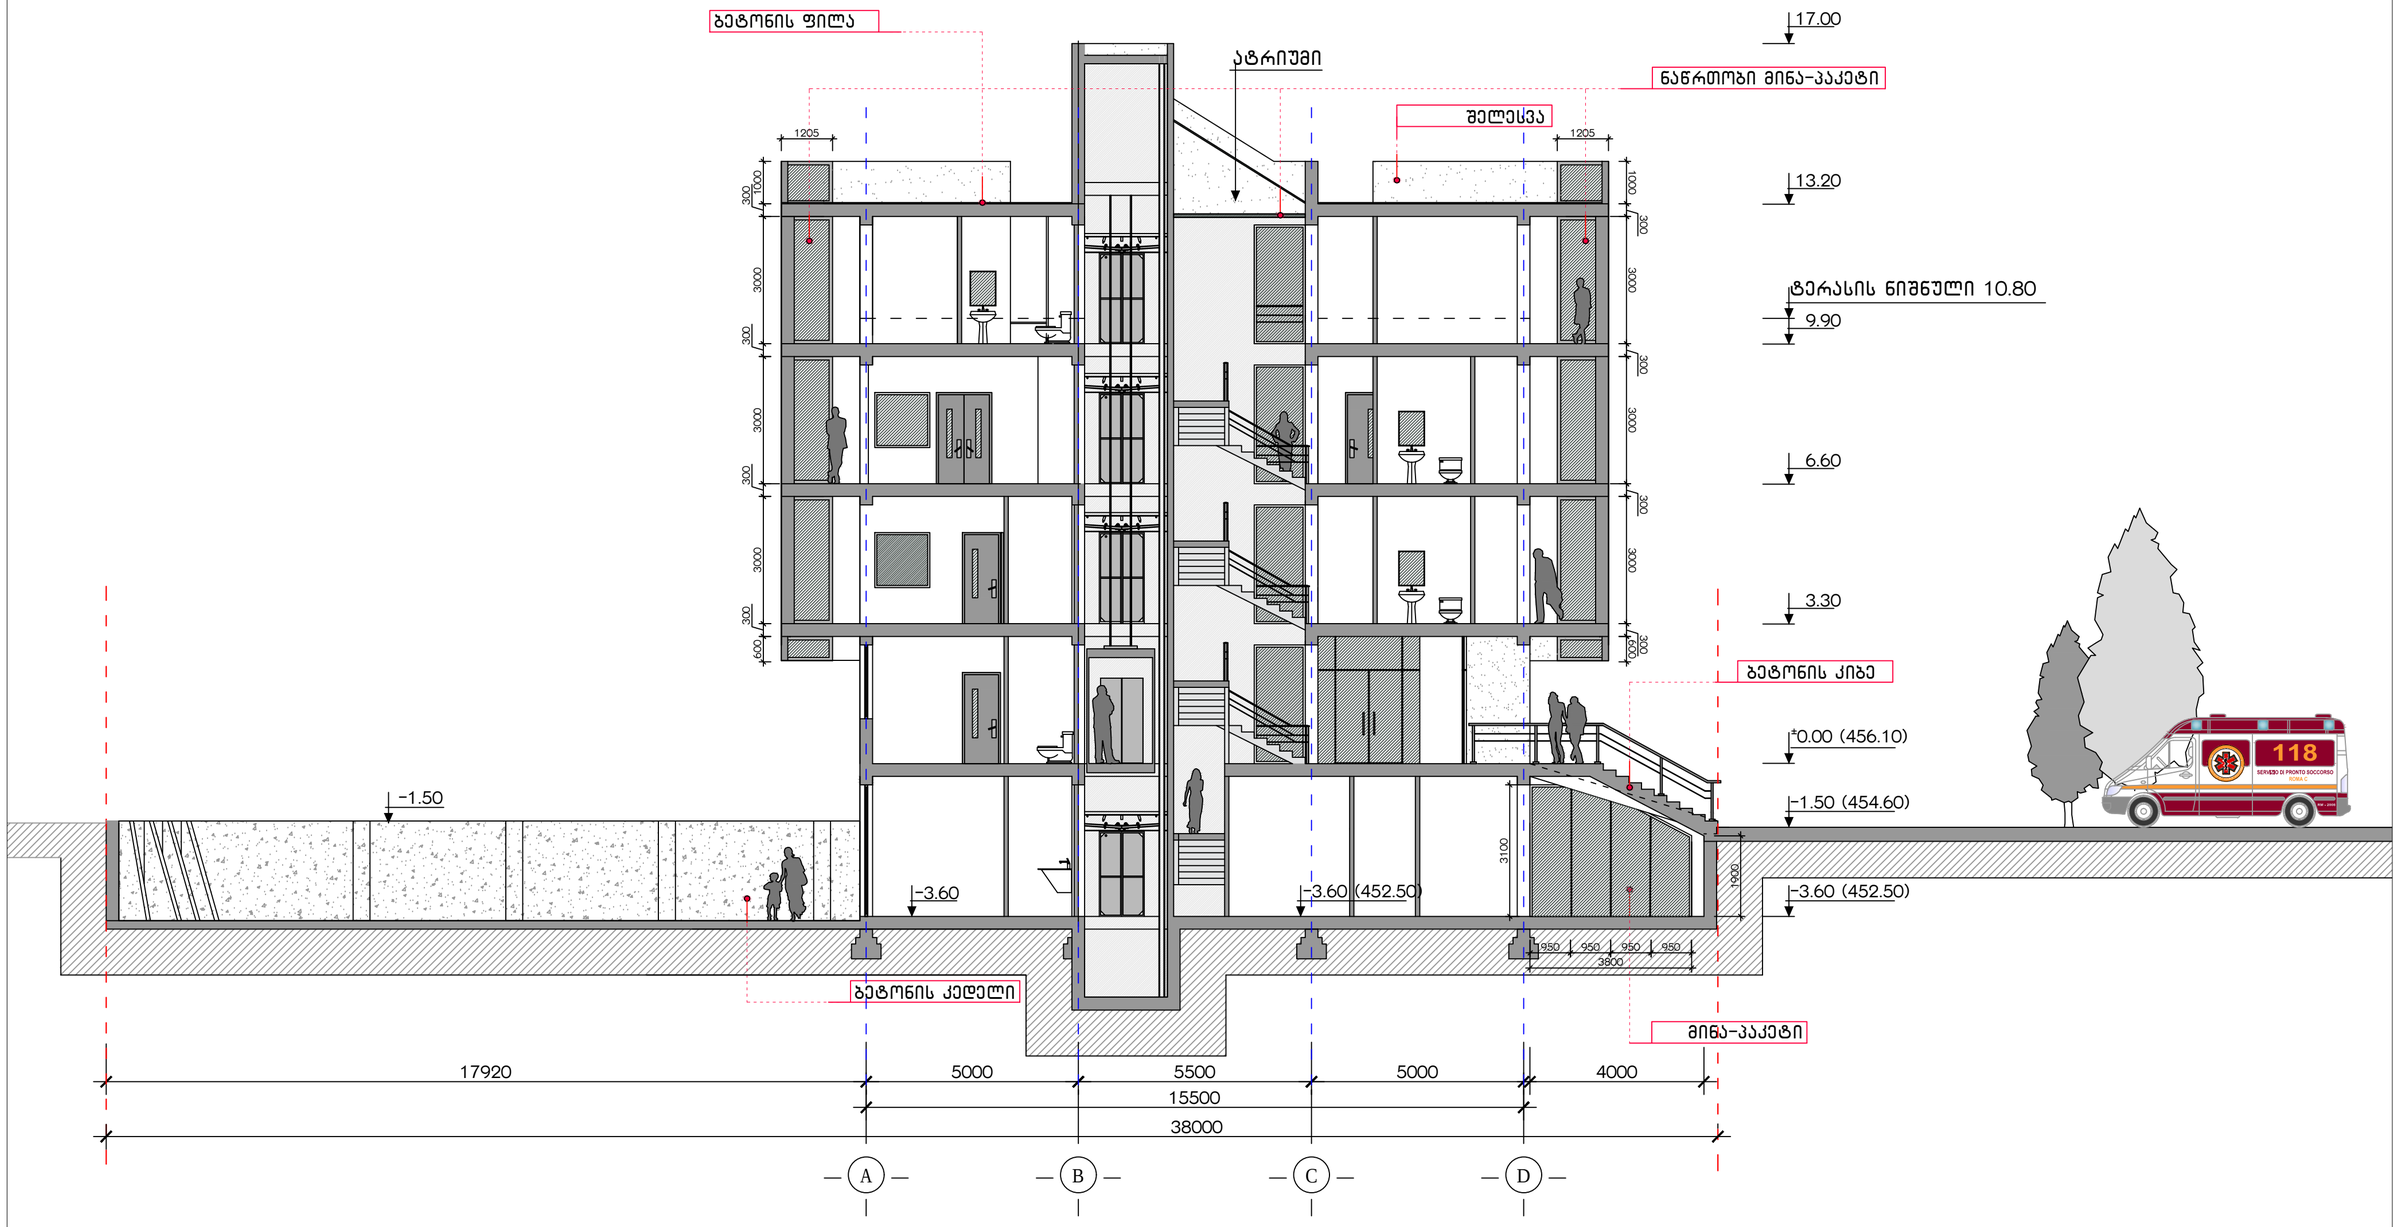

ქ.თბილისი, დიდი დიღმის დასახლება. მრავალპროფილიანი ქირურგიული სტაციონარი			მასალა	2012
არქიტექტორი	ლ. მახხარაშვილი		ჭრილი 1-1	
არქიტექტორი	ი.რ. მახხარაშვილი			
არქიტექტორი	თ. მანაბაძე		ფურც. №	მასშტაბი
კონსტრუქტორი	თ. ლაზარიაშვილი			1:100

ჭრილი 2-2

მ. 1:100

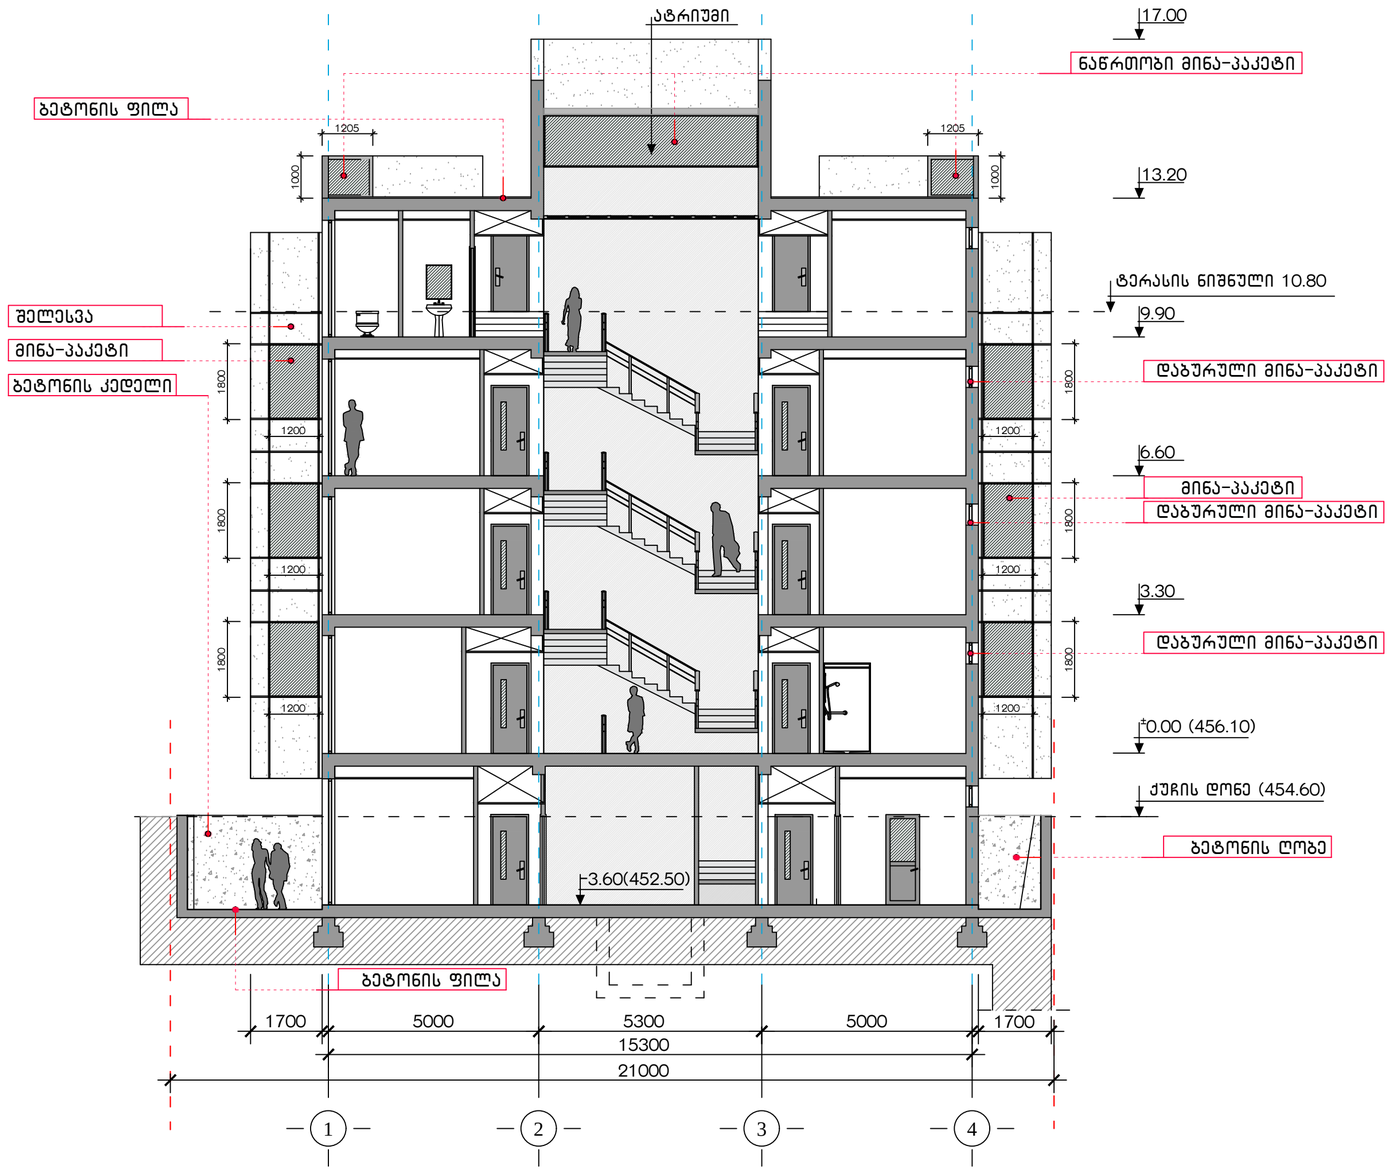

ქ.თბილისი, დიდი დიღმის დასახლება. მრავალპროფილიანი ქირურგიული სტაციონარი			მასალა	2012
არქიტექტორი	ლ. მახხარაშვილი		ჭრილი 2-2	
არქიტექტორი	ი.რ. მახხარაშვილი			
არქიტექტორი	თ. მანაგაძე		ფურც. №	მასშტაბი
კონსტრუქტორი	თ. ლაზარიაშვილი			1:100