
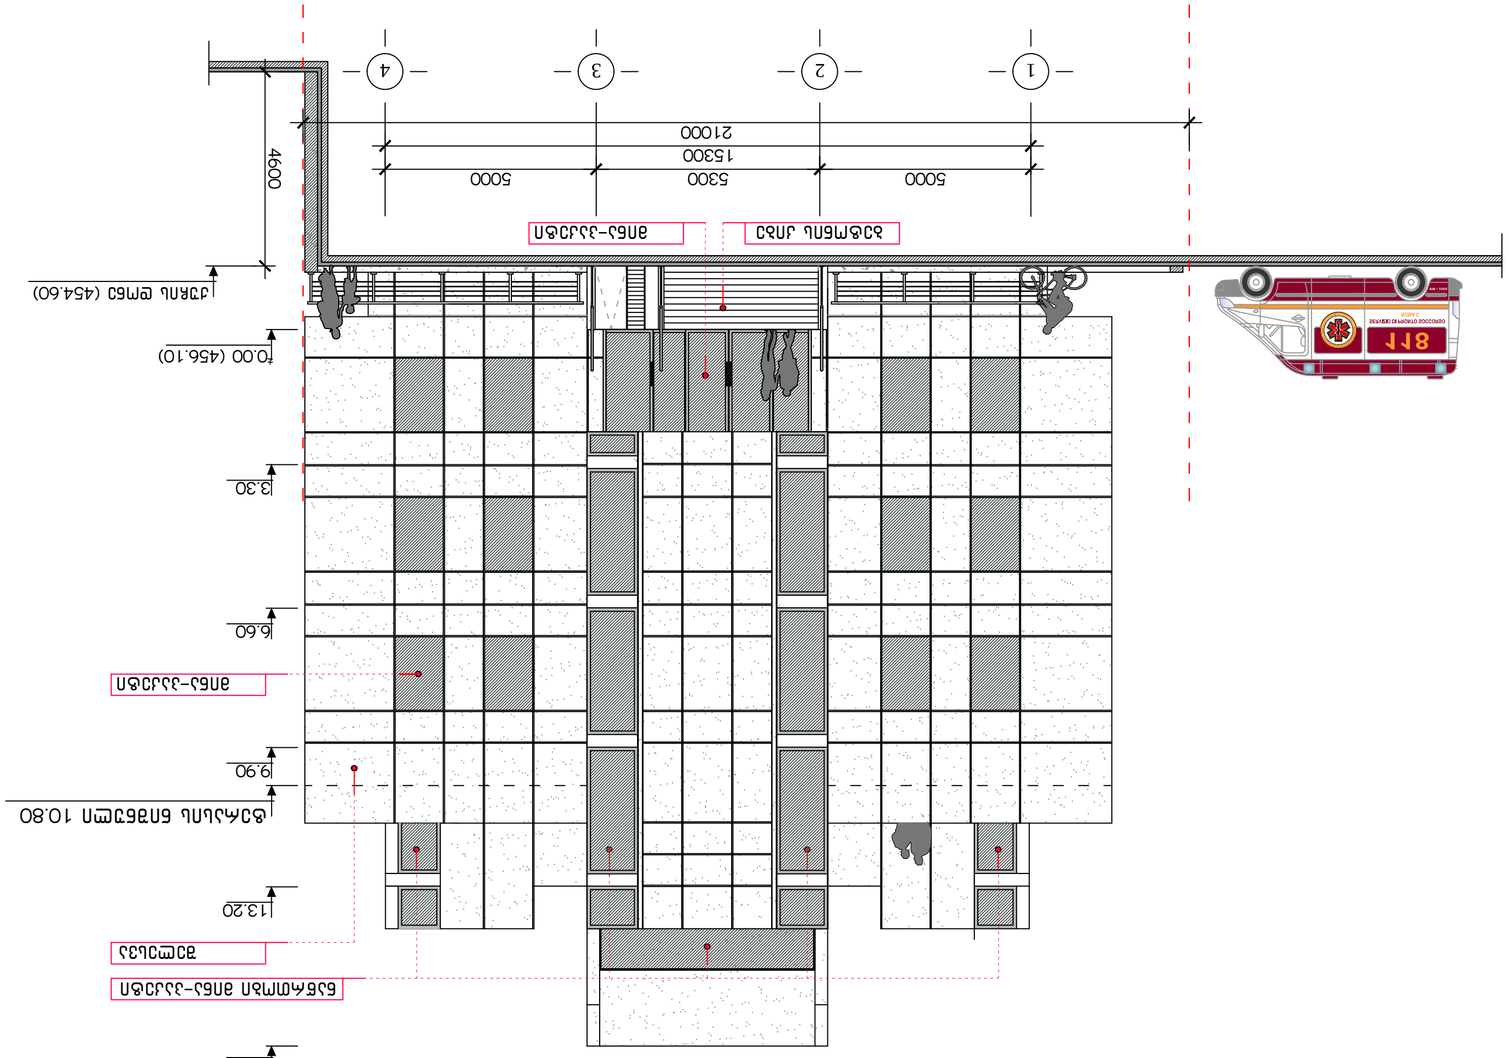

ფასადი A-D მ. 1:100

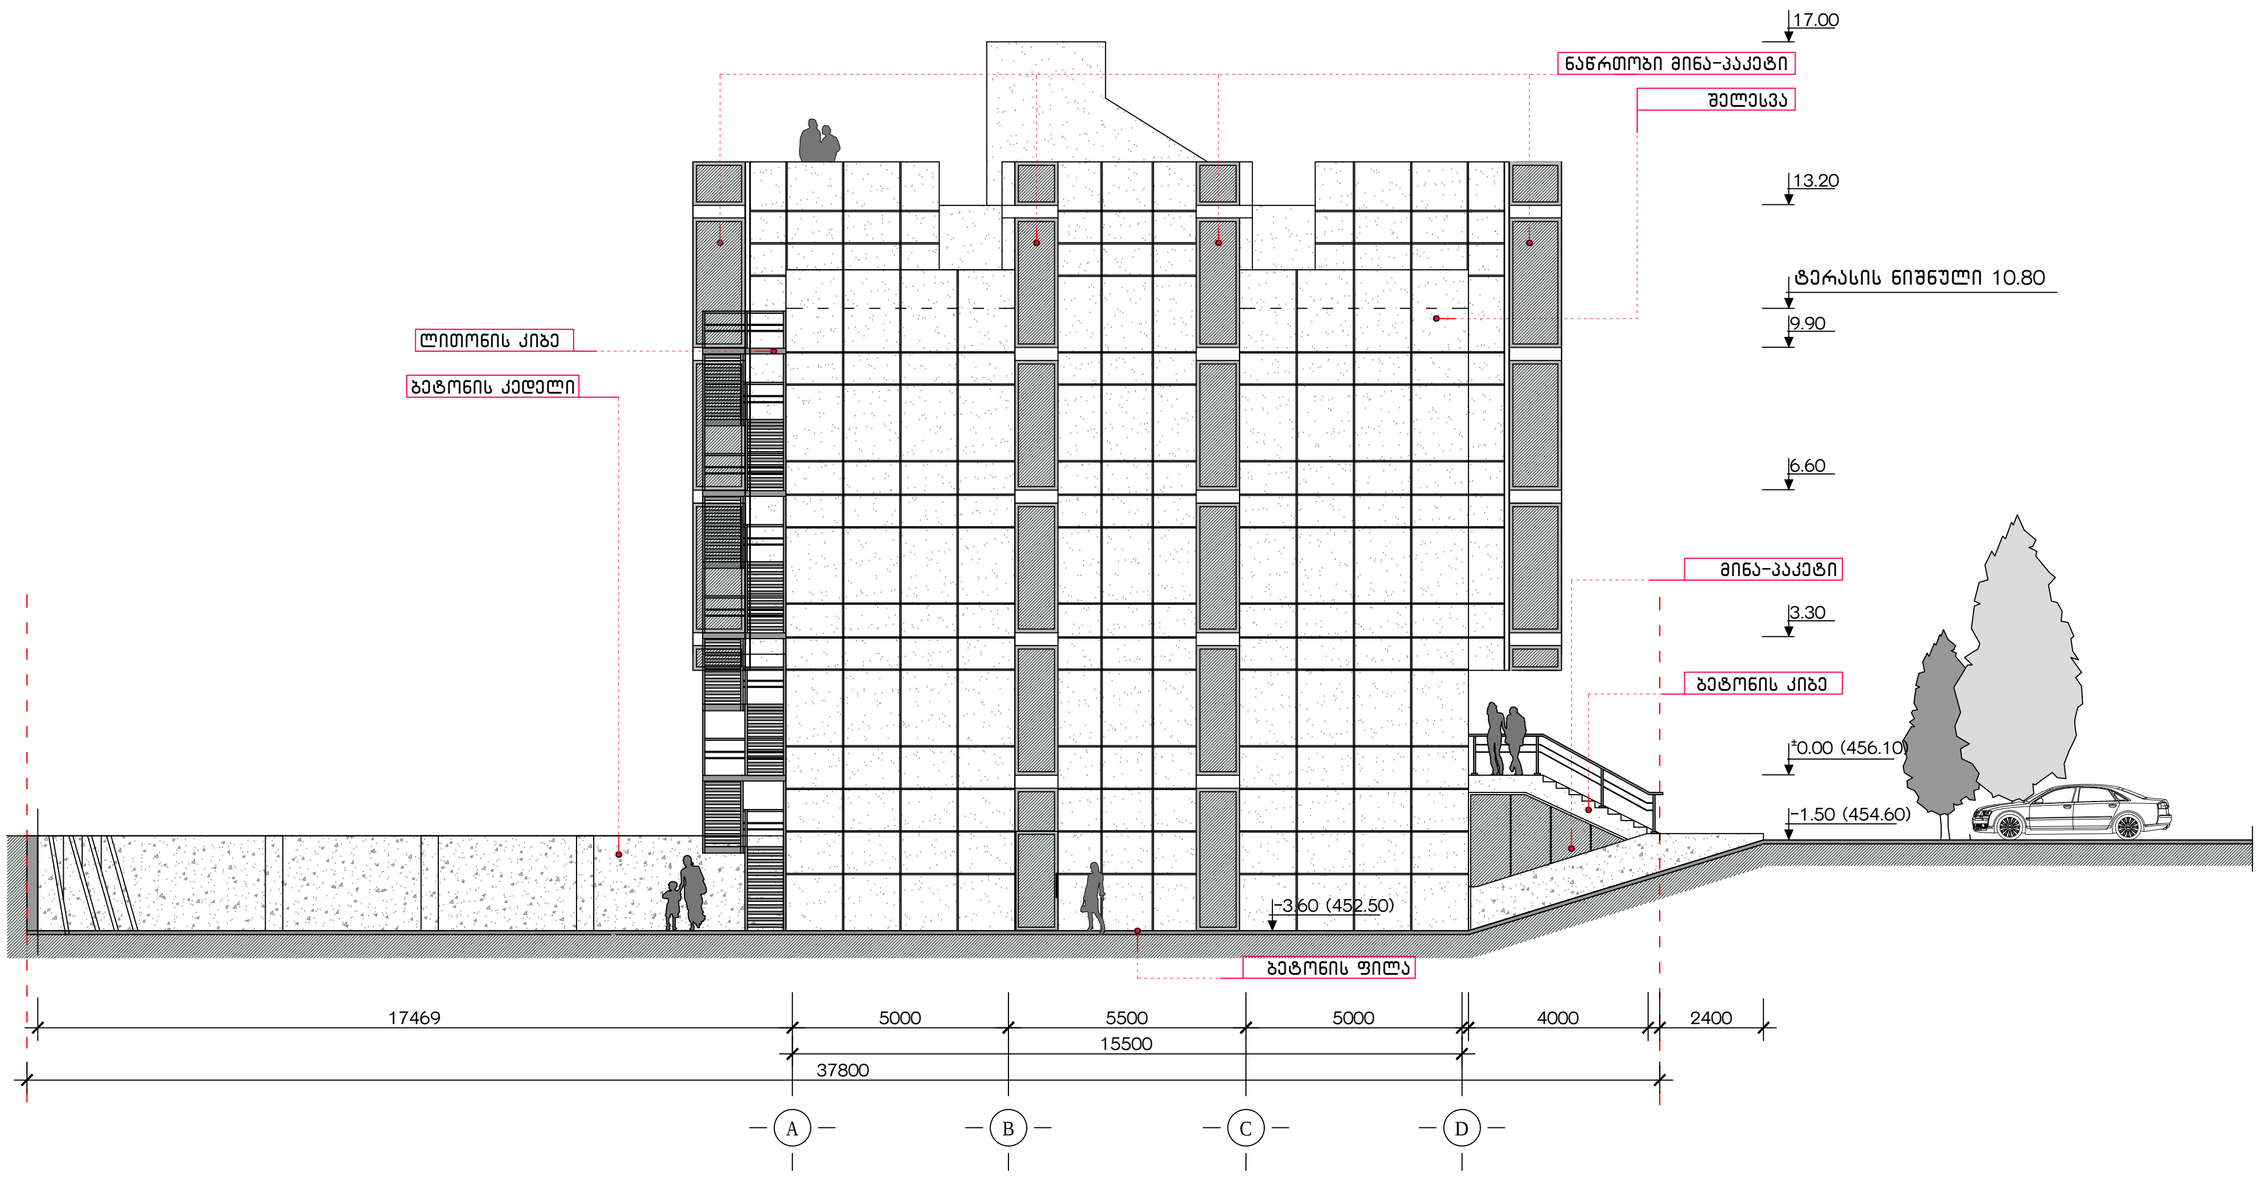

ქ.თბილისი, დიდი დიღმის დასახლება. მრავალპროფილიანი ქირურგიული სტაციონარი			მასალა	2012
არქიტექტორი	ლ. მახხარაშვილი		ფასადი A-D	
არქიტექტორი	ირ. მახხარაშვილი			
არქიტექტორი	თ. მანაბაძე		ფურც. №	მასშტაბი
კონსტრუქტორი	თ. ლაზარიაშვილი			1:100

ფასადი 4-1 მ. 1:100

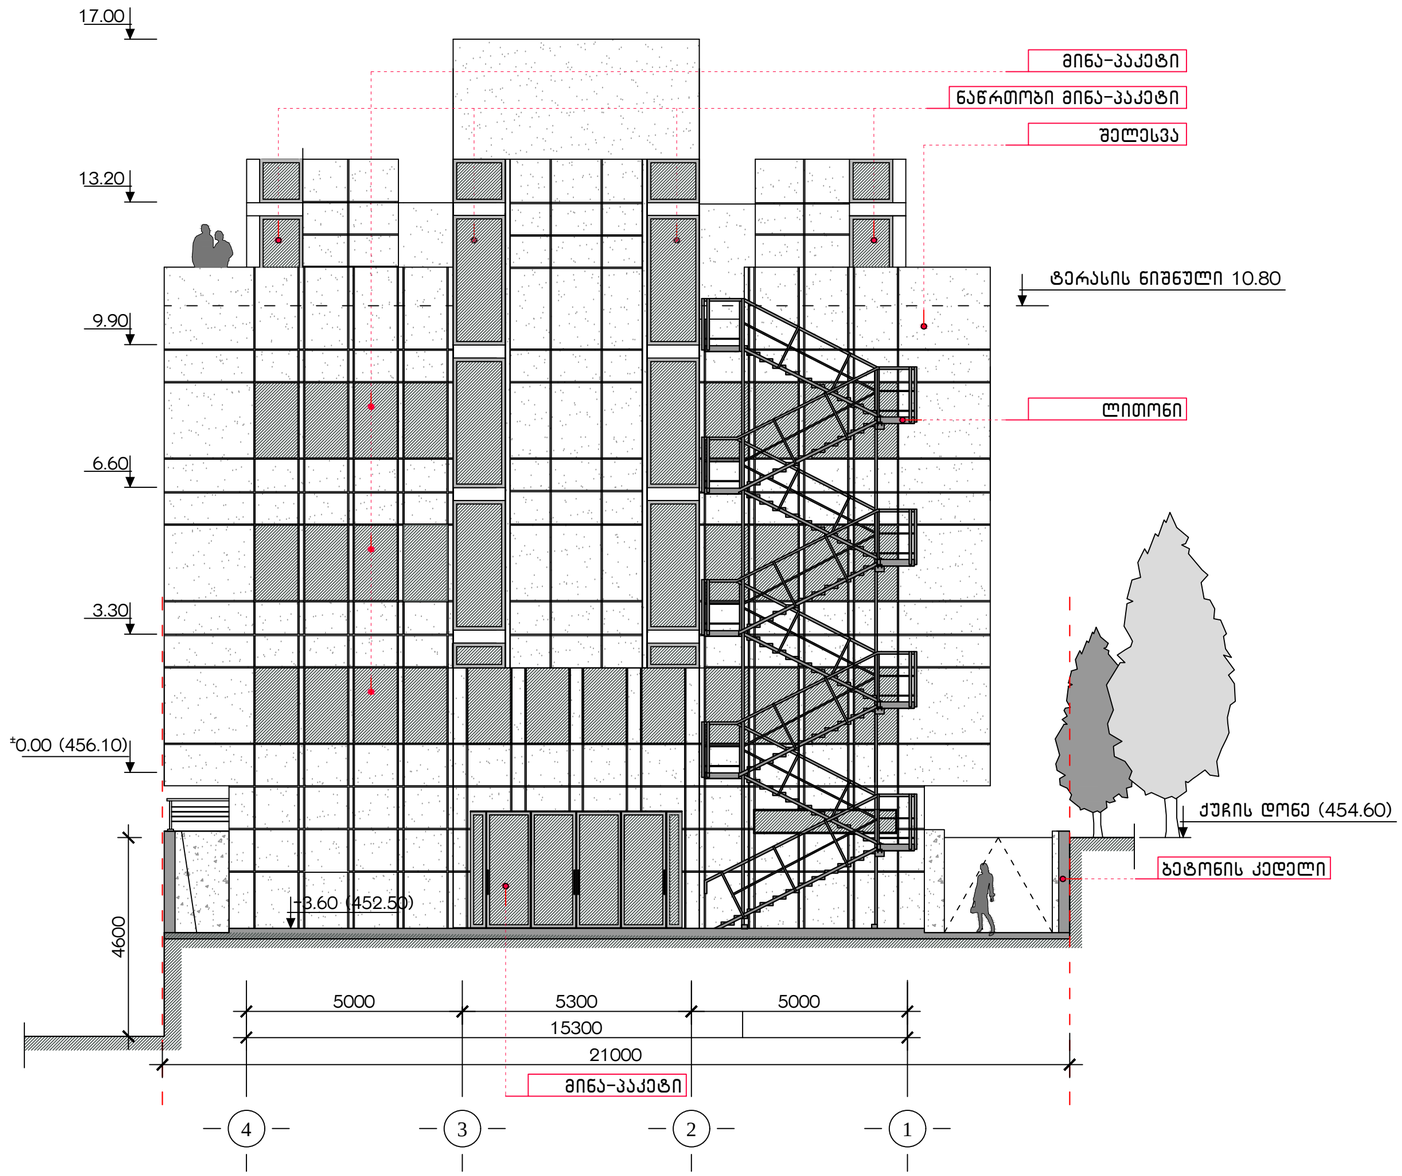

ქ.თბილისი, დიდი დიღმის დასახლება. მრავალპროფილიანი ქირურგიული სტაციონარი			მასალა	2012
არქიტექტორი	ლ. მახხარაშვილი		ფასადი 4-1	
არქიტექტორი	ირ. მახხარაშვილი			
არქიტექტორი	თ. მანაბაძე		ფურც. №	მასშტაბი
კონსტრუქტორი	თ. ლახარიაშვილი			1:100

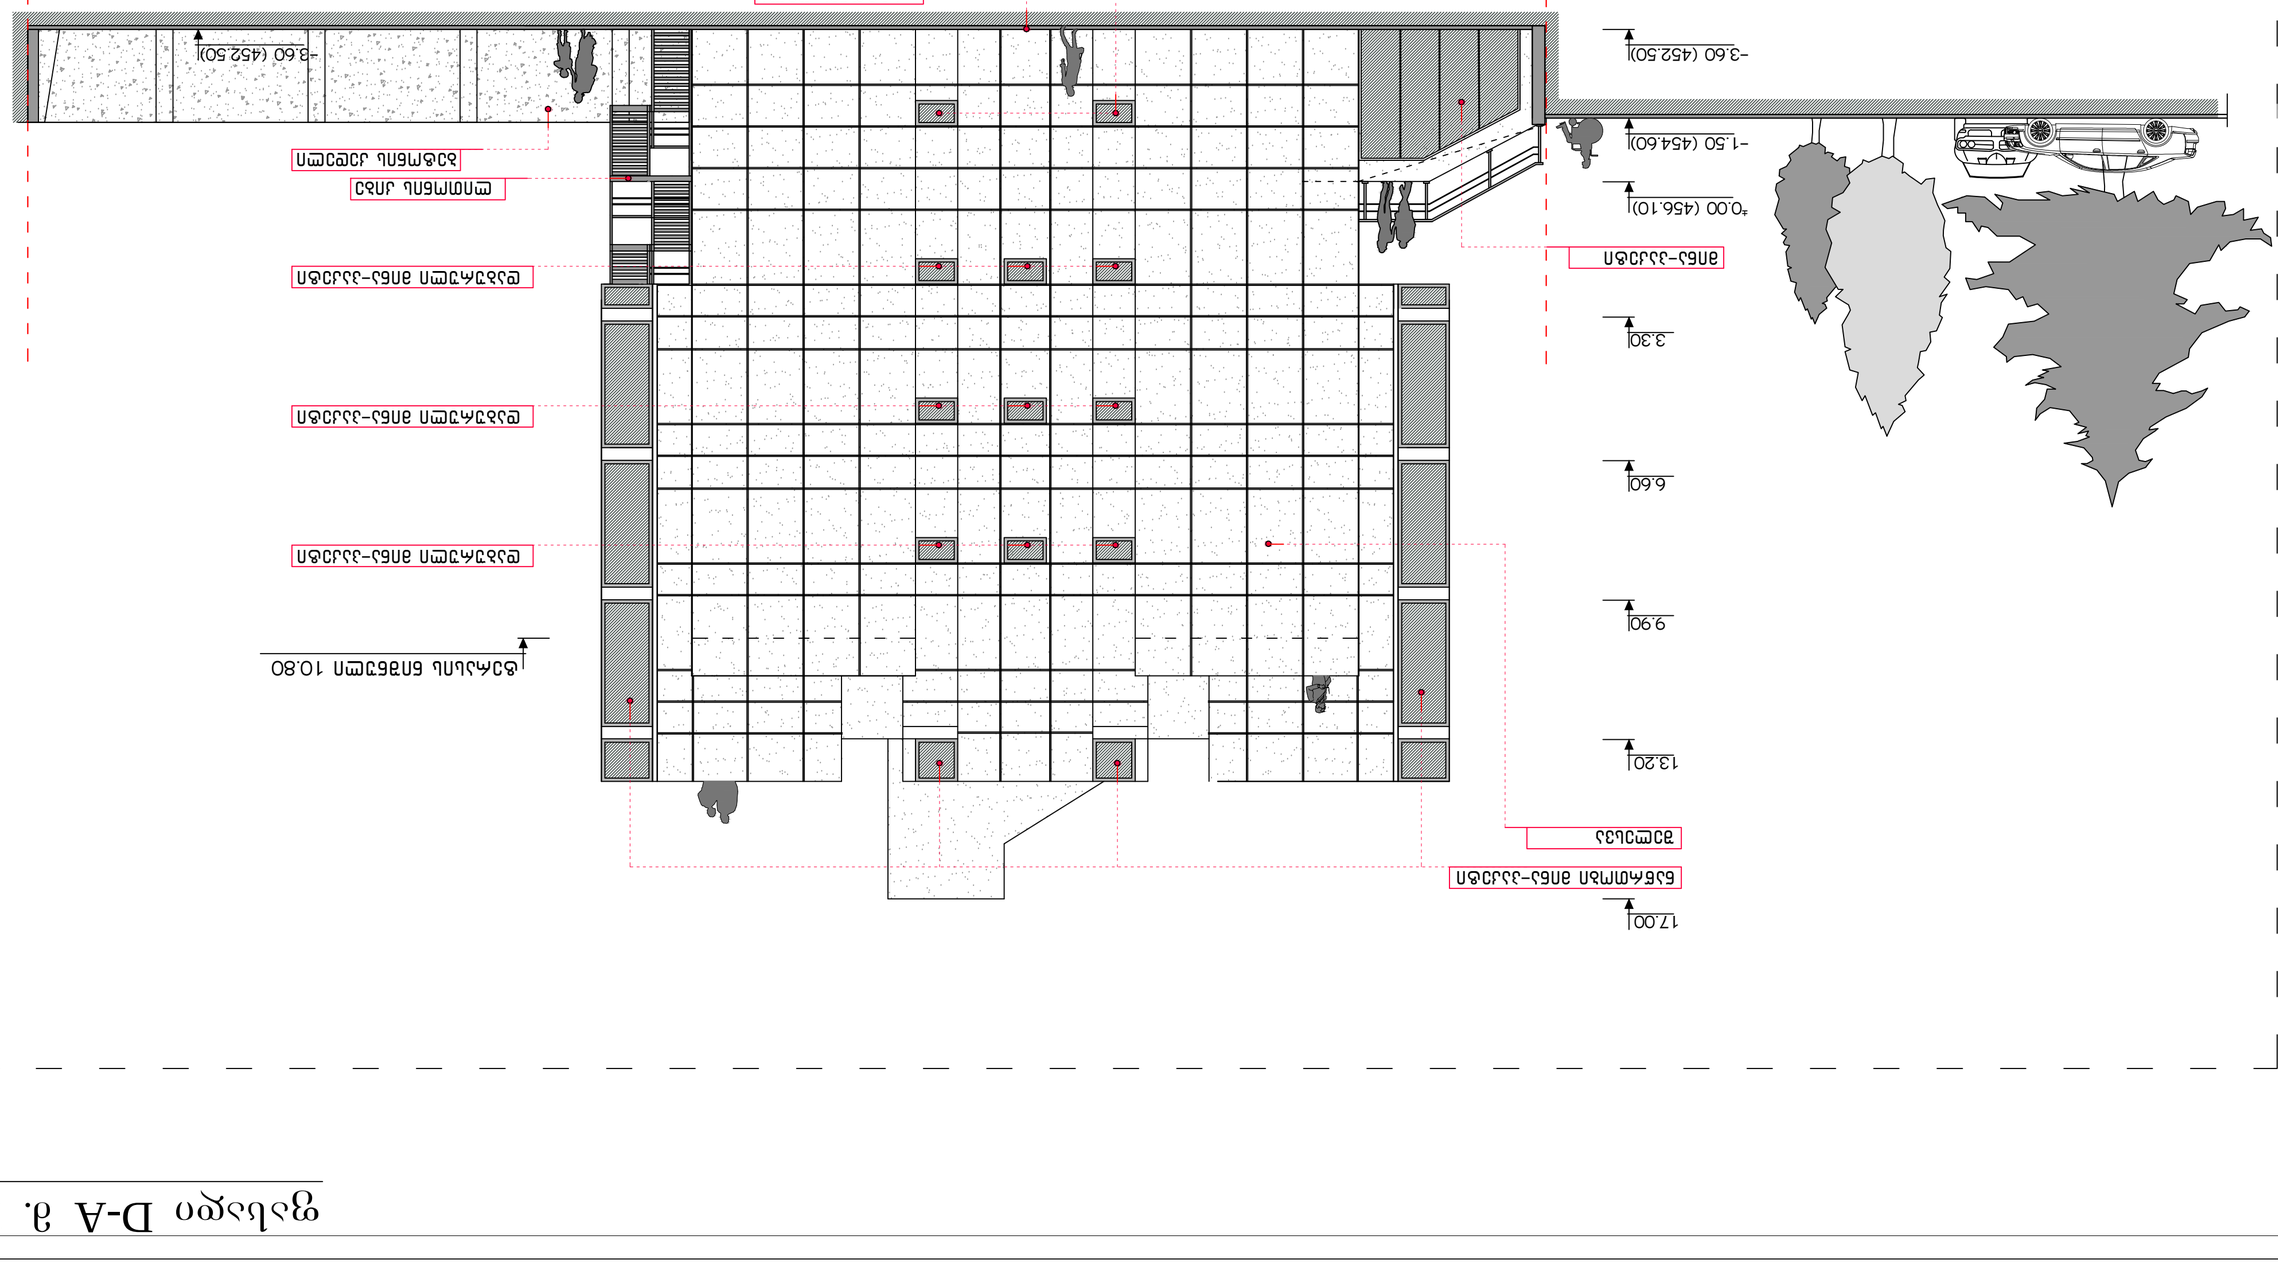
4000
5000
5500
5000
4050
15500
A
B
C
D
-3.60 (452.50)
-1.50 (454.60)
±0.00 (456.10)
3.30
6.60
9.90
13.20
17.00
-3.60 (452.50)

ფასადი 1-4 მ. 1:100

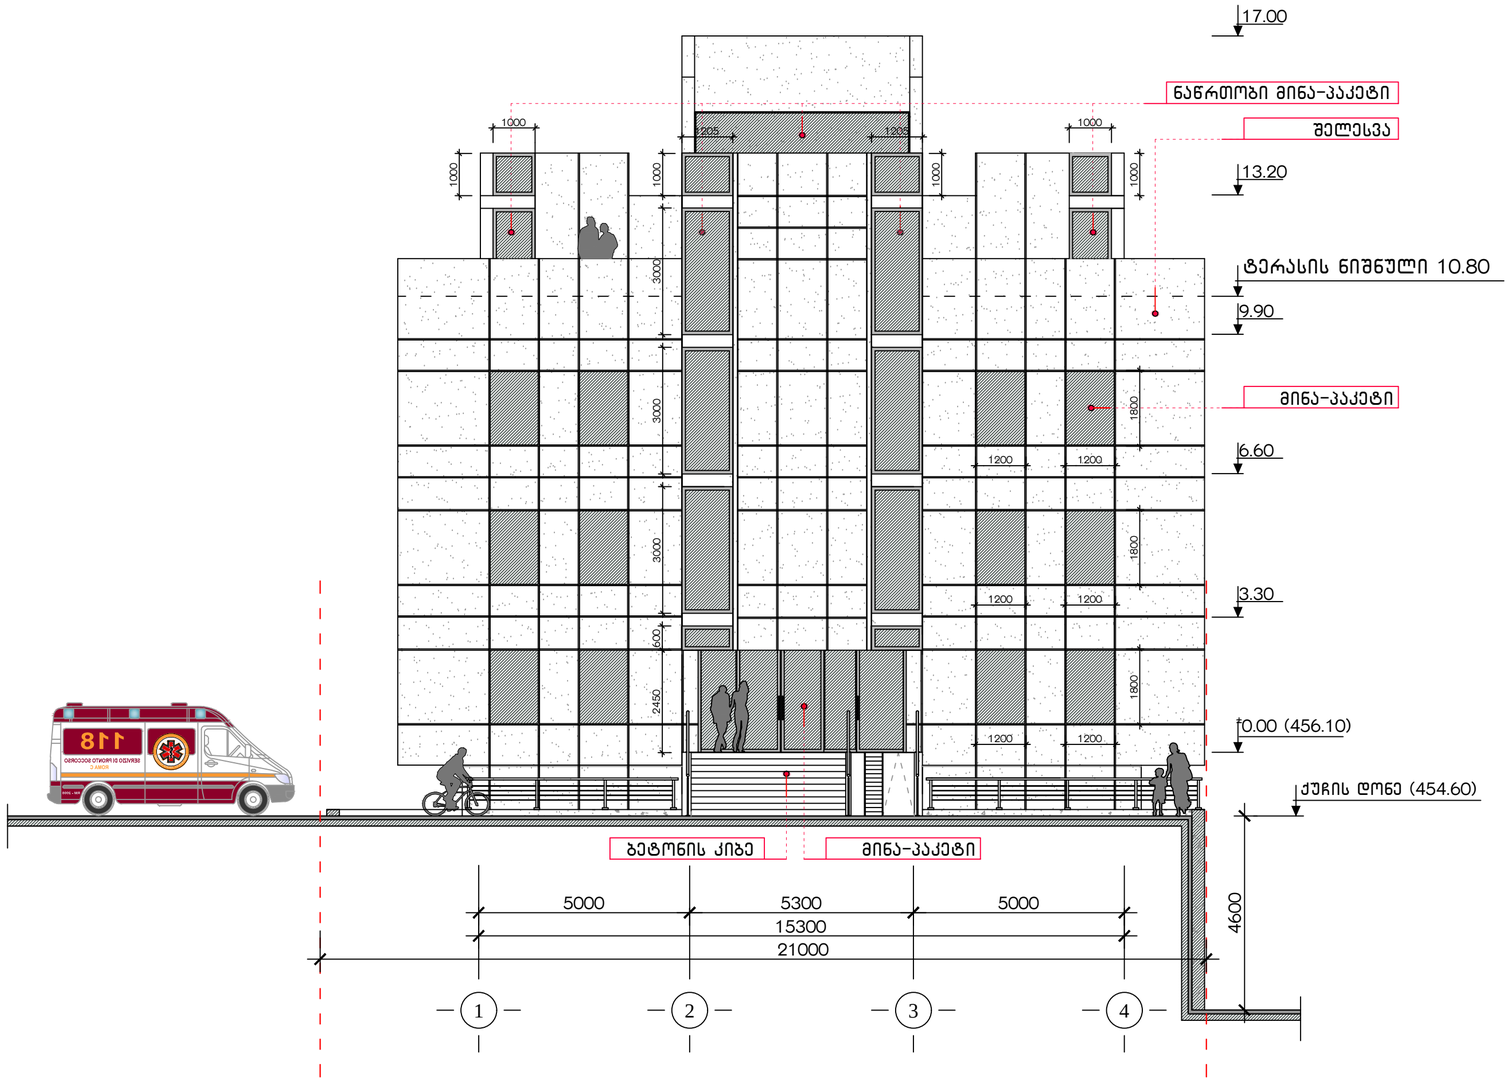

ქ.თბილისი, დიდი დიღმის დასახლება. მრავალპროფილიანი ქირურგიული სტაციონარი			მასალა		2012
არქიტექტორი	ლ. მასხარაშვილი		ფასადი 1-4		
არქიტექტორი	ირ. მასხარაშვილი				
არქიტექტორი	თ. მანაბაძე		ფურც. №	მასშტაბი	
კონსტრუქტორი	თ. ლაზარიაშვილი			1:100	

ფასადი A-D მ. 1:100

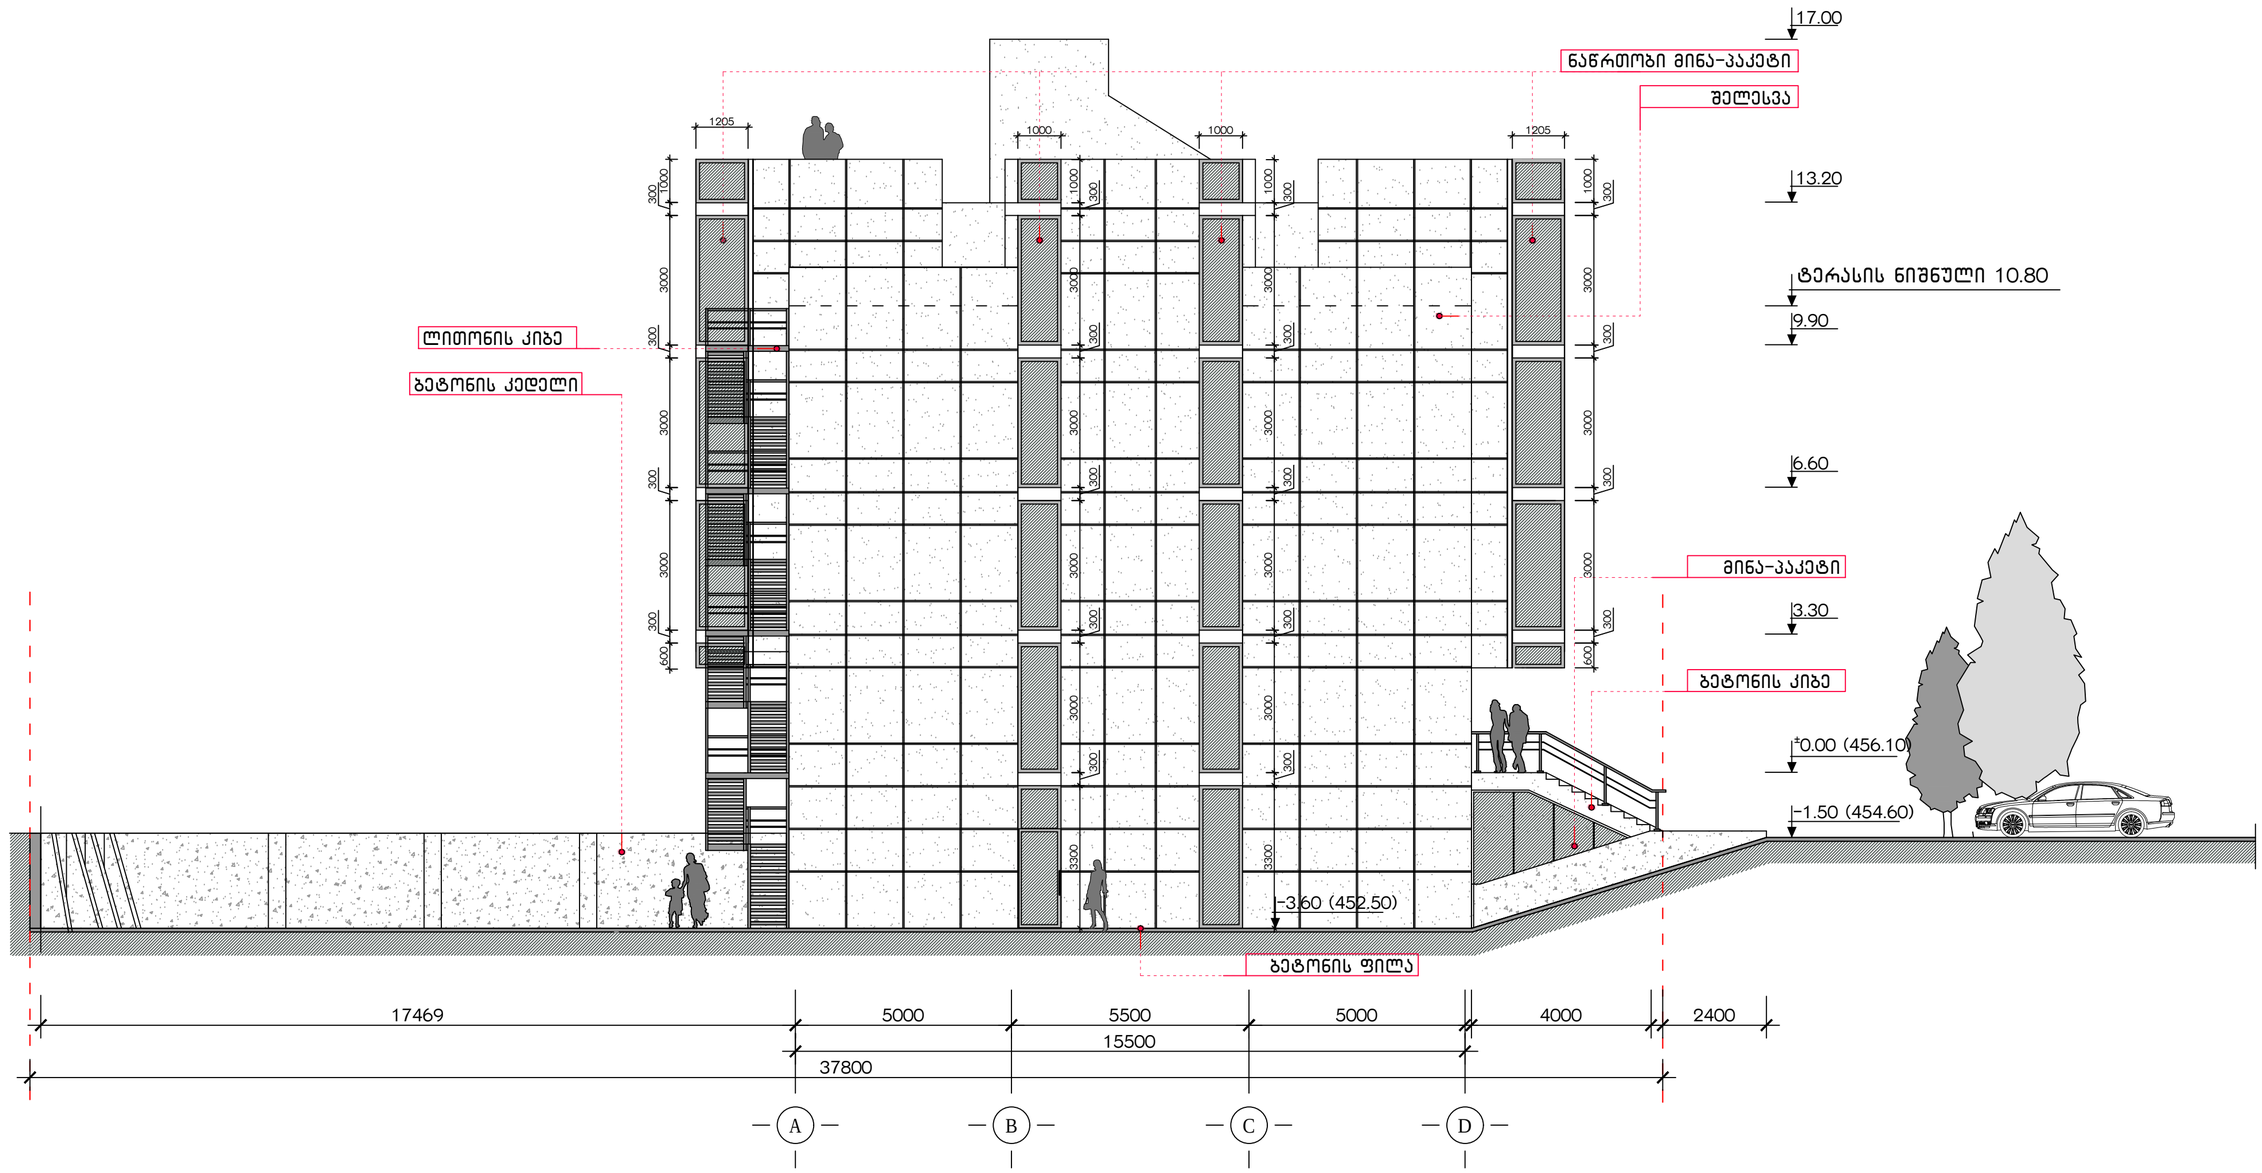

ქ.თბილისი, დიდი დიღმის დასახლება. მრავალპროფილიანი ქირურგიული სტაციონარი			მასალა	2012
არქიტექტორი	ლ. მახხარაშვილი		ფასადი A-D	
არქიტექტორი	ი რ. მახხარაშვილი			
არქიტექტორი	თ. მანაბაძე		შურც. №	მასშტაბი
კონსტრუქტორი	თ. ლაზარიაშვილი			1:100

ფასადი 4-1 მ. 1:100

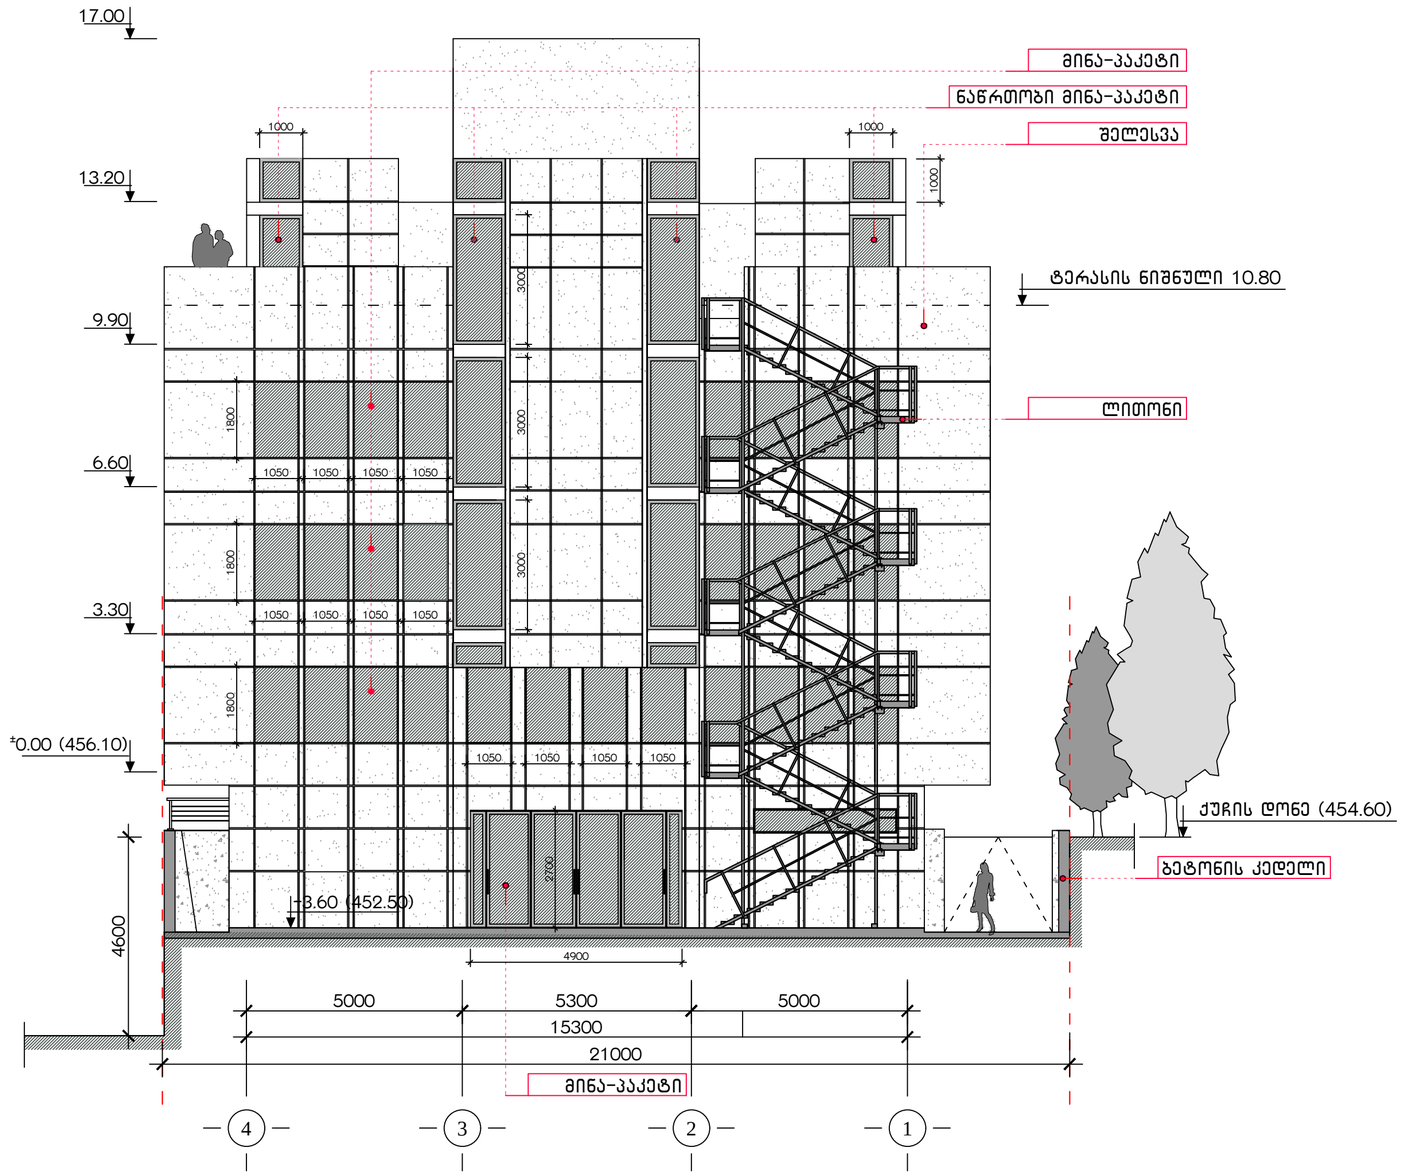

ქ.თბილისი, დიდი დიღმის დასახლება. მრავალპროფილიანი ქირურგიული სტაციონარი			მასალა	2012
არქიტექტორი	ლ. მახარაშვილი		ფასადი 4-1	
არქიტექტორი	ირ. მახარაშვილი			
არქიტექტორი	თ. მანაბაძე		შურც. №	მასშტაბი
კონსტრუქტორი	თ. ლახარიაშვილი			1:100

ფასადი D-A მ. 1:100

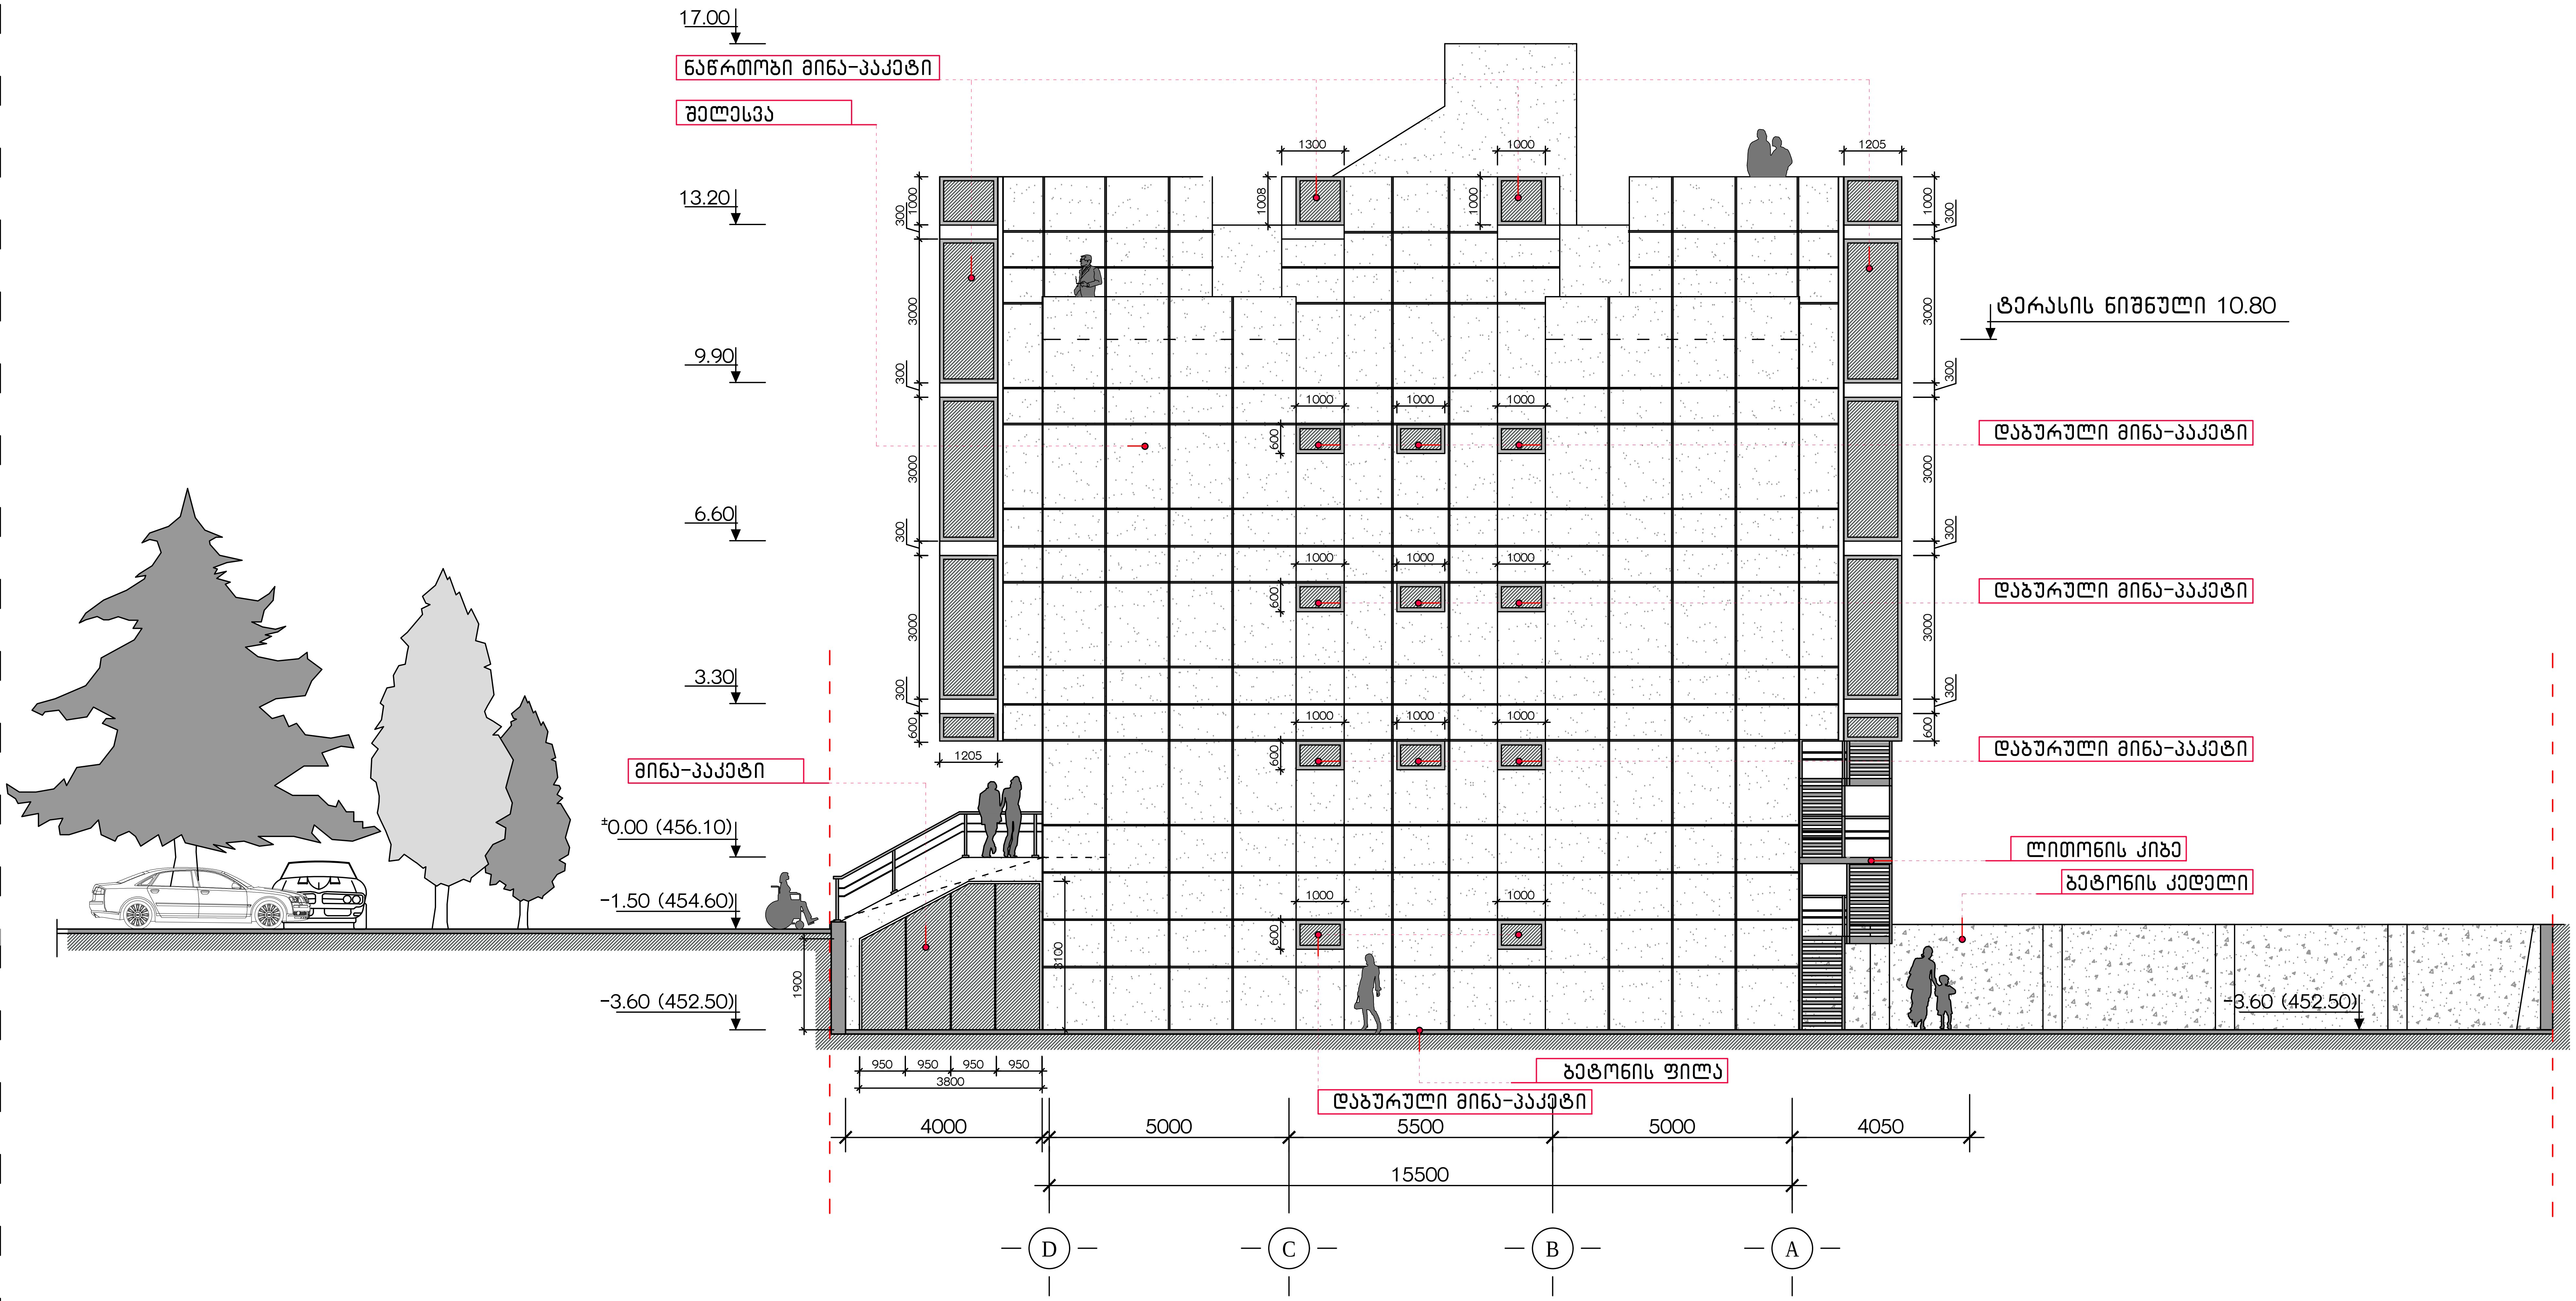

ქ.თბილისი, დიდი დიღმის დასახლება. მრავალპროფილიანი ქირურგიული სტაციონარი			მასალა		2012
არქიტექტორი	ლ. მასხარაშვილი		ფასადი D-A		
არქიტექტორი	ირ. მასხარაშვილი				
არქიტექტორი	თ. მანაგაძე		ფურც. №	მასშტაბი	
კონსტრუქტორი	თ. ლაზარიაშვილი			1:100	