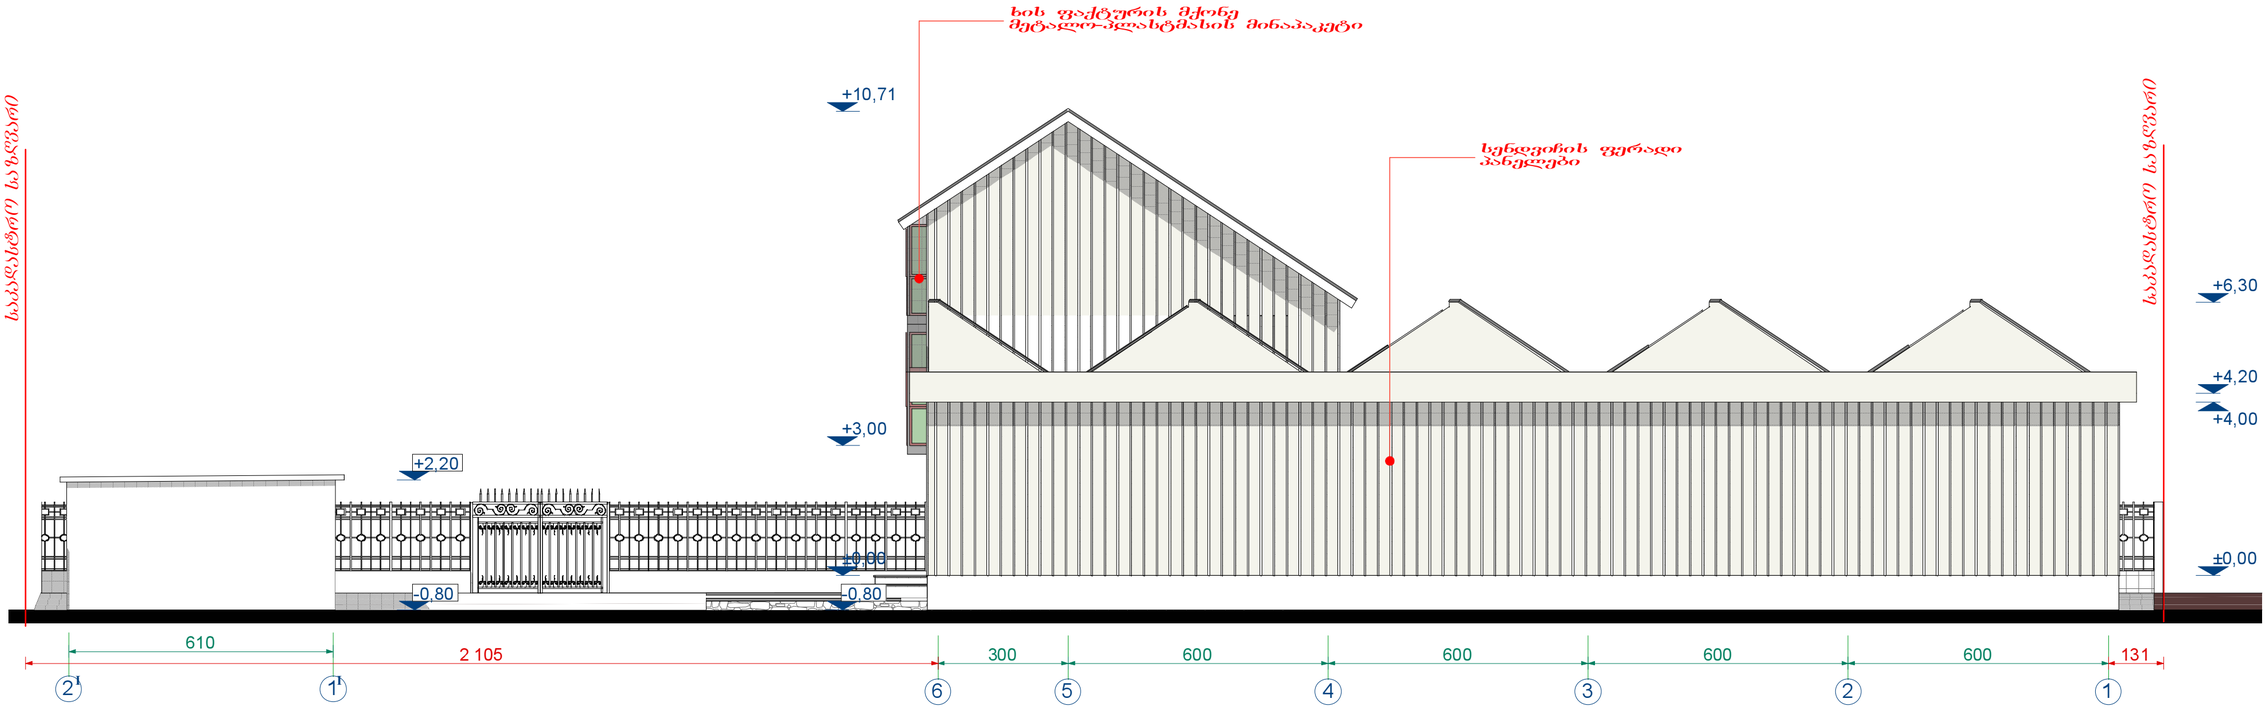

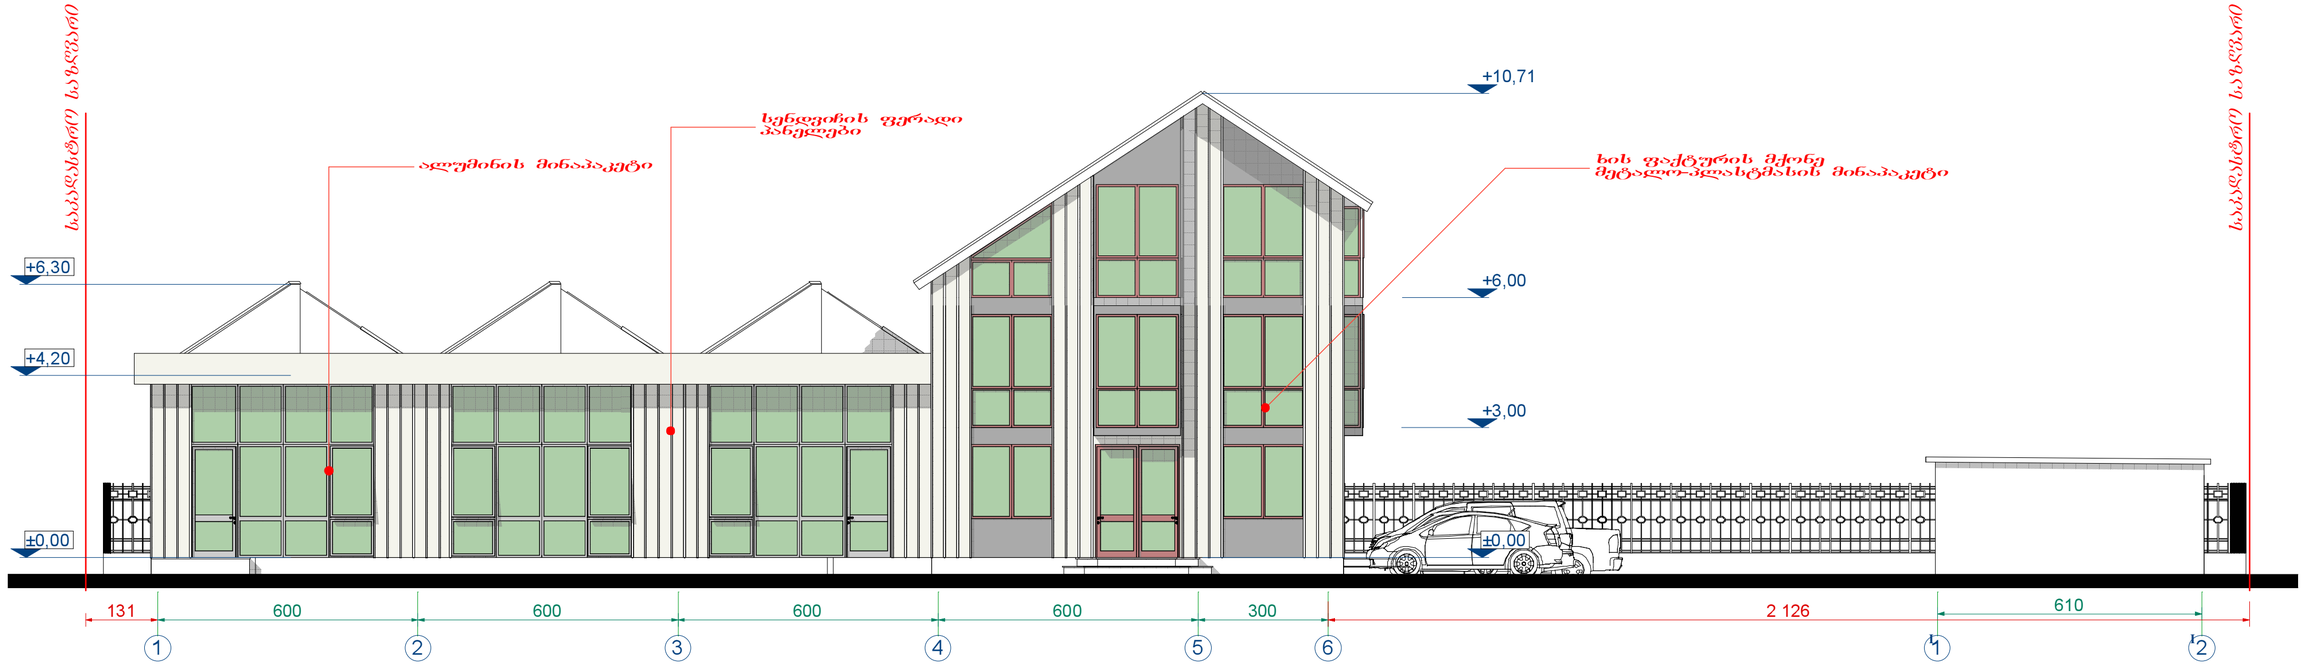

დირექტორი			დამკვეთი: შპს **"ელ ჯგუფი"**		
ჯგ. უფროსი		ნ. ჩხეტიანი	შემსრულებელი: შპს **"პეგა-61"**		
არქიტექტორი		ხ. ჯაფარიძე			
ინჟინერი		ი. ხიდაშელი	ფასადი 1-6 და 6-1 ღერძების შორის	1:100	

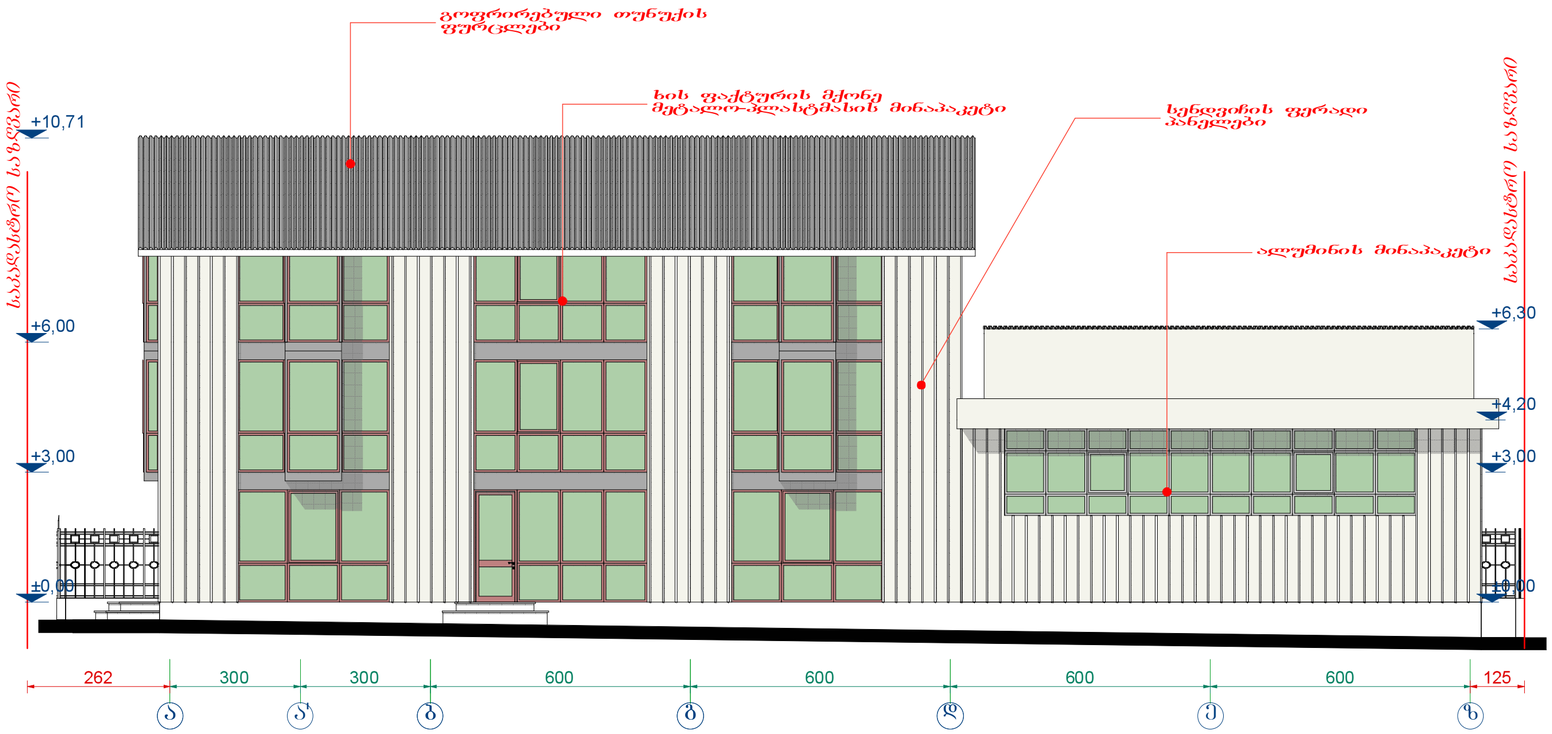

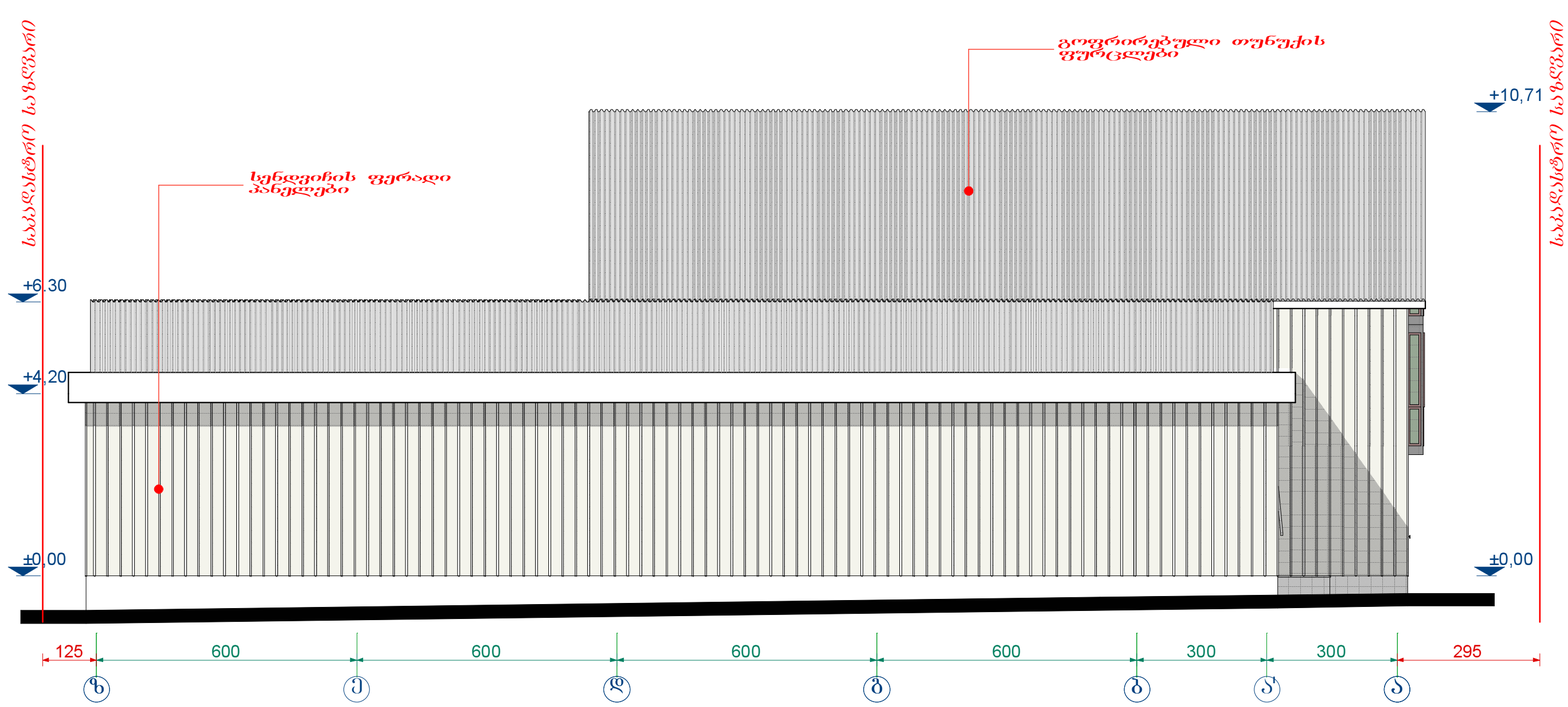

დირექტორი			დამკვეთი: შპს **"ელ ჯგუფი"**		
ჯგ. უფროსი		ნ. ხახტიანი	შემსრულებელი: შპს **"პეგა-61"**		
პრ. არქიტ.		ნ. ხახტიანი	ობიექტის ხარისხის საკონტროლო და ავტოსამრეცხაოს პროექტი	მასშ.	ფ-ლი
არქიტექტორი		ზ. ჯაფარიძე			
ინჟინერი		ი. ხიდაშელი	ფასადი ა-ზ და ზ-ა ღერძებს შორის	1:100	