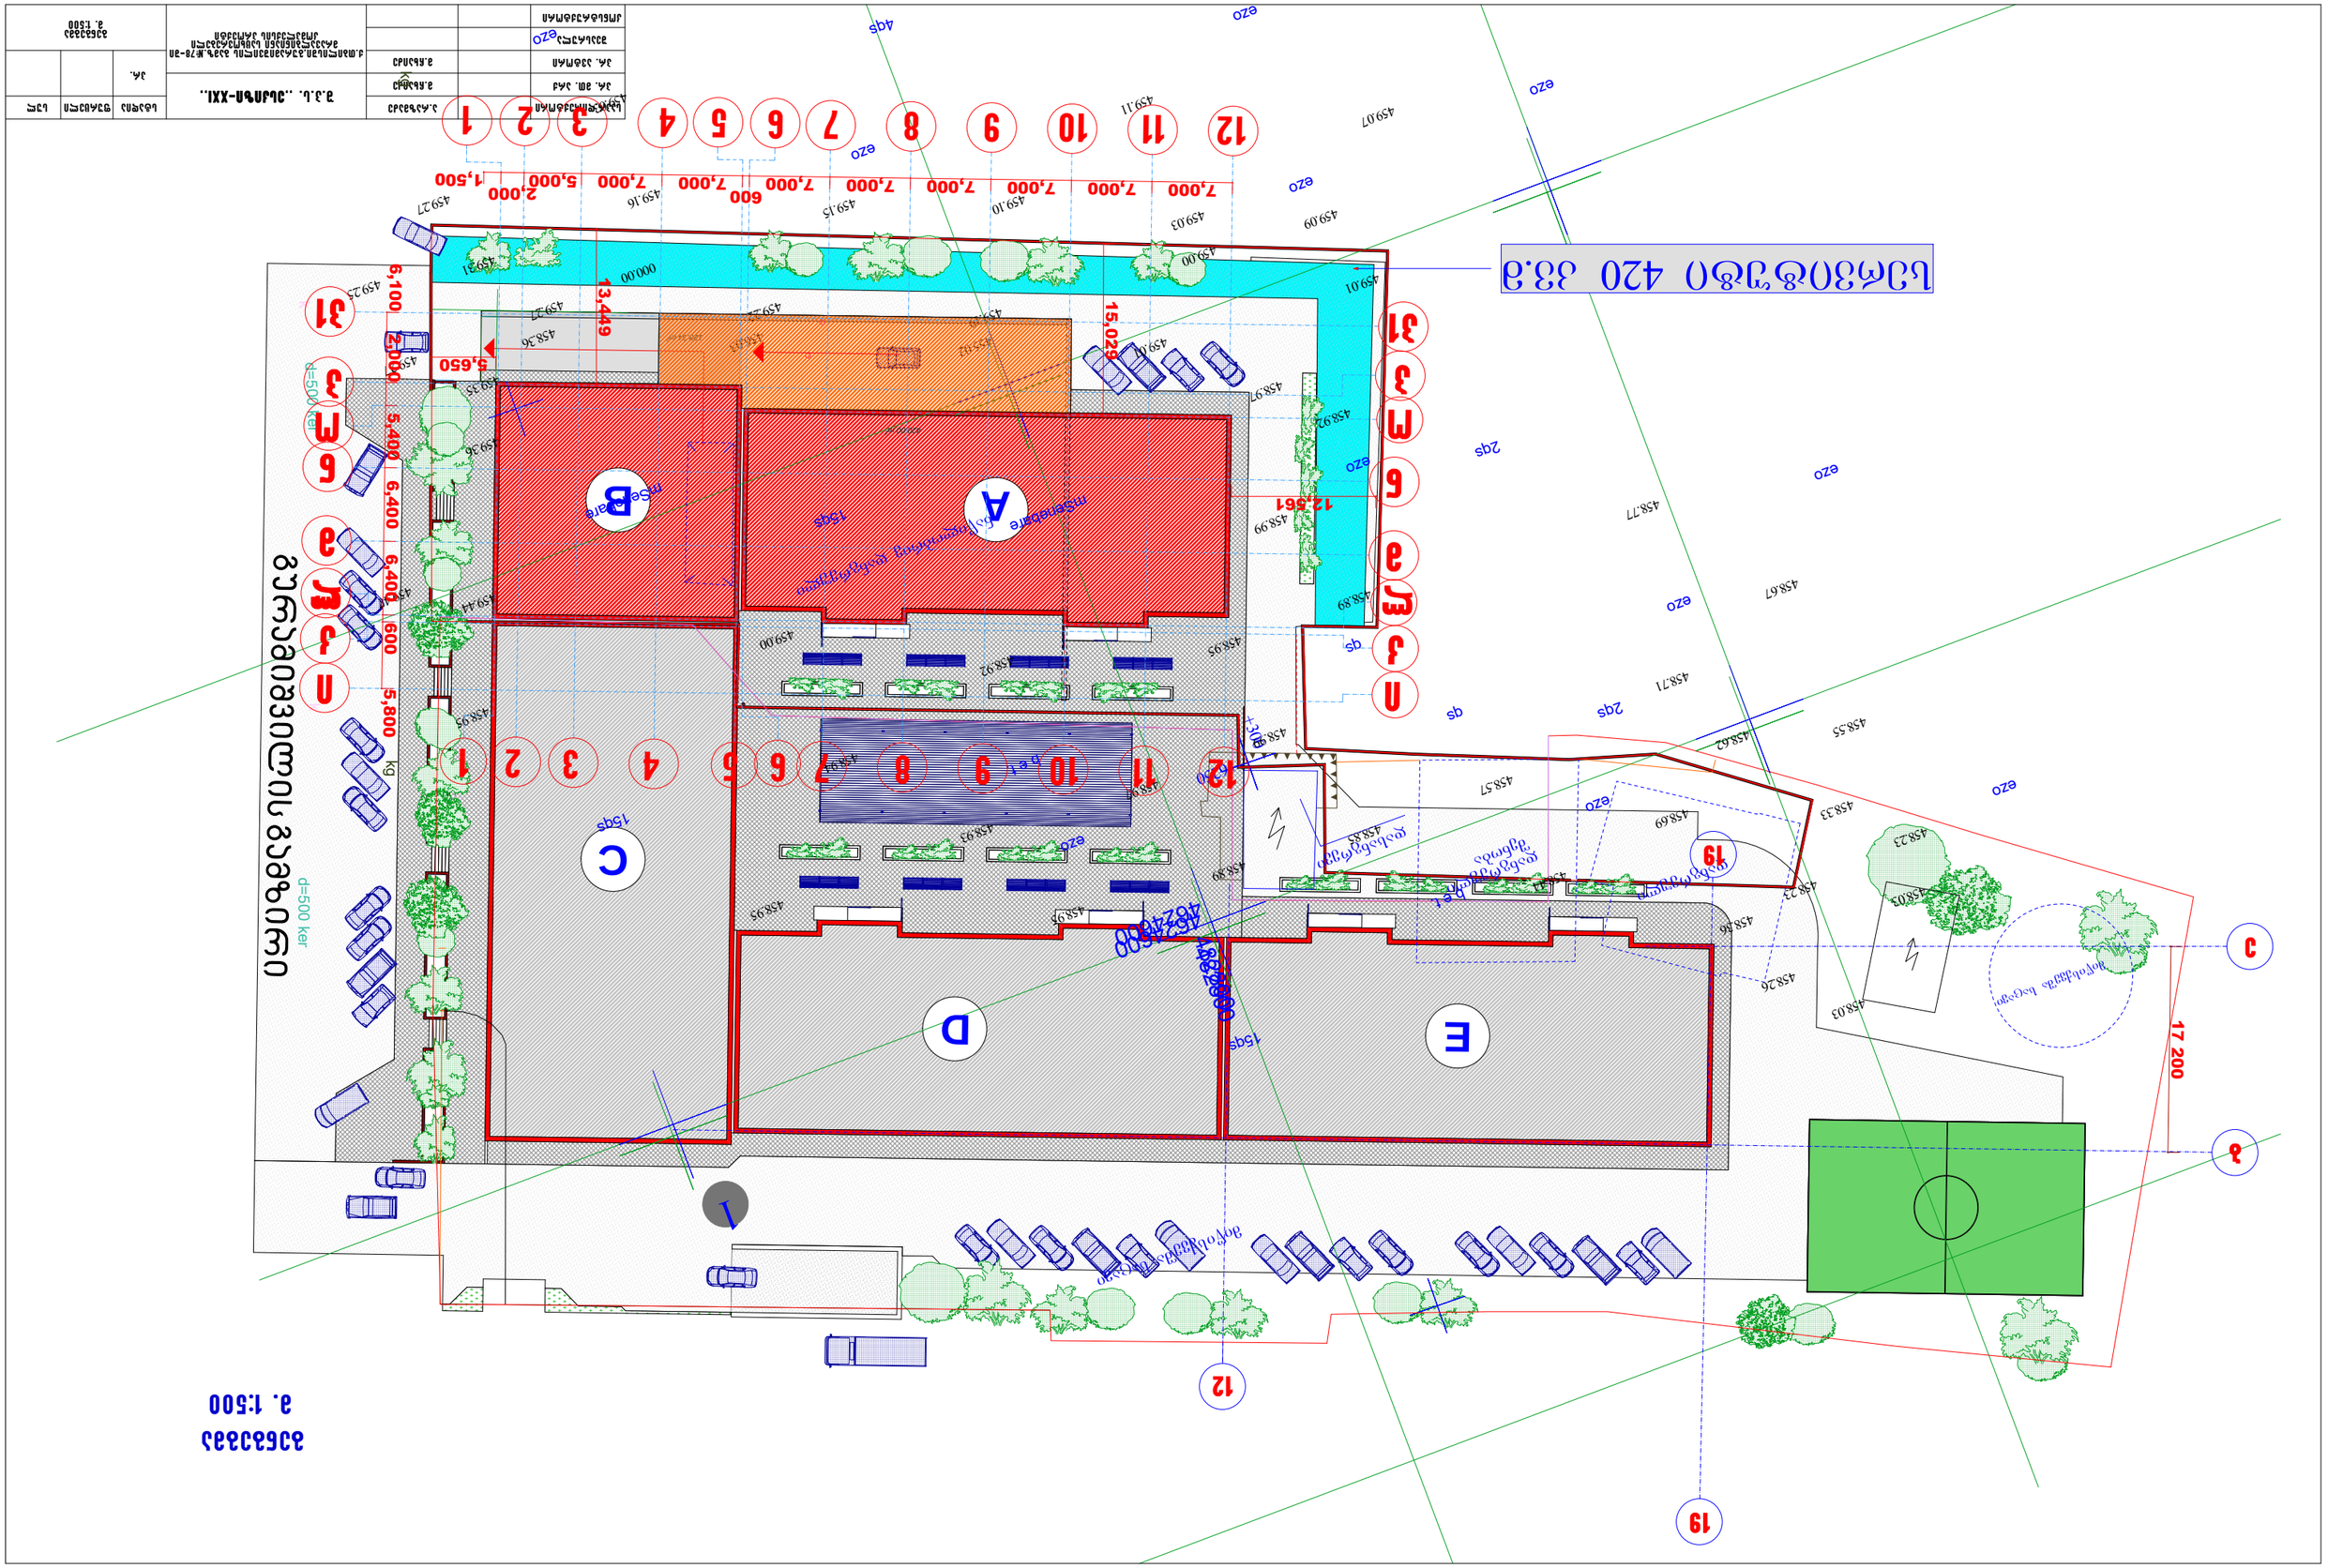

ბერეკეთი
d=500 ker
ბერეკეთი
d=500 ker