
ბლოკი „A და B„


ბარაჟების სართულის გეგმა
ნიშნულზე -6.40
მ. 1:200

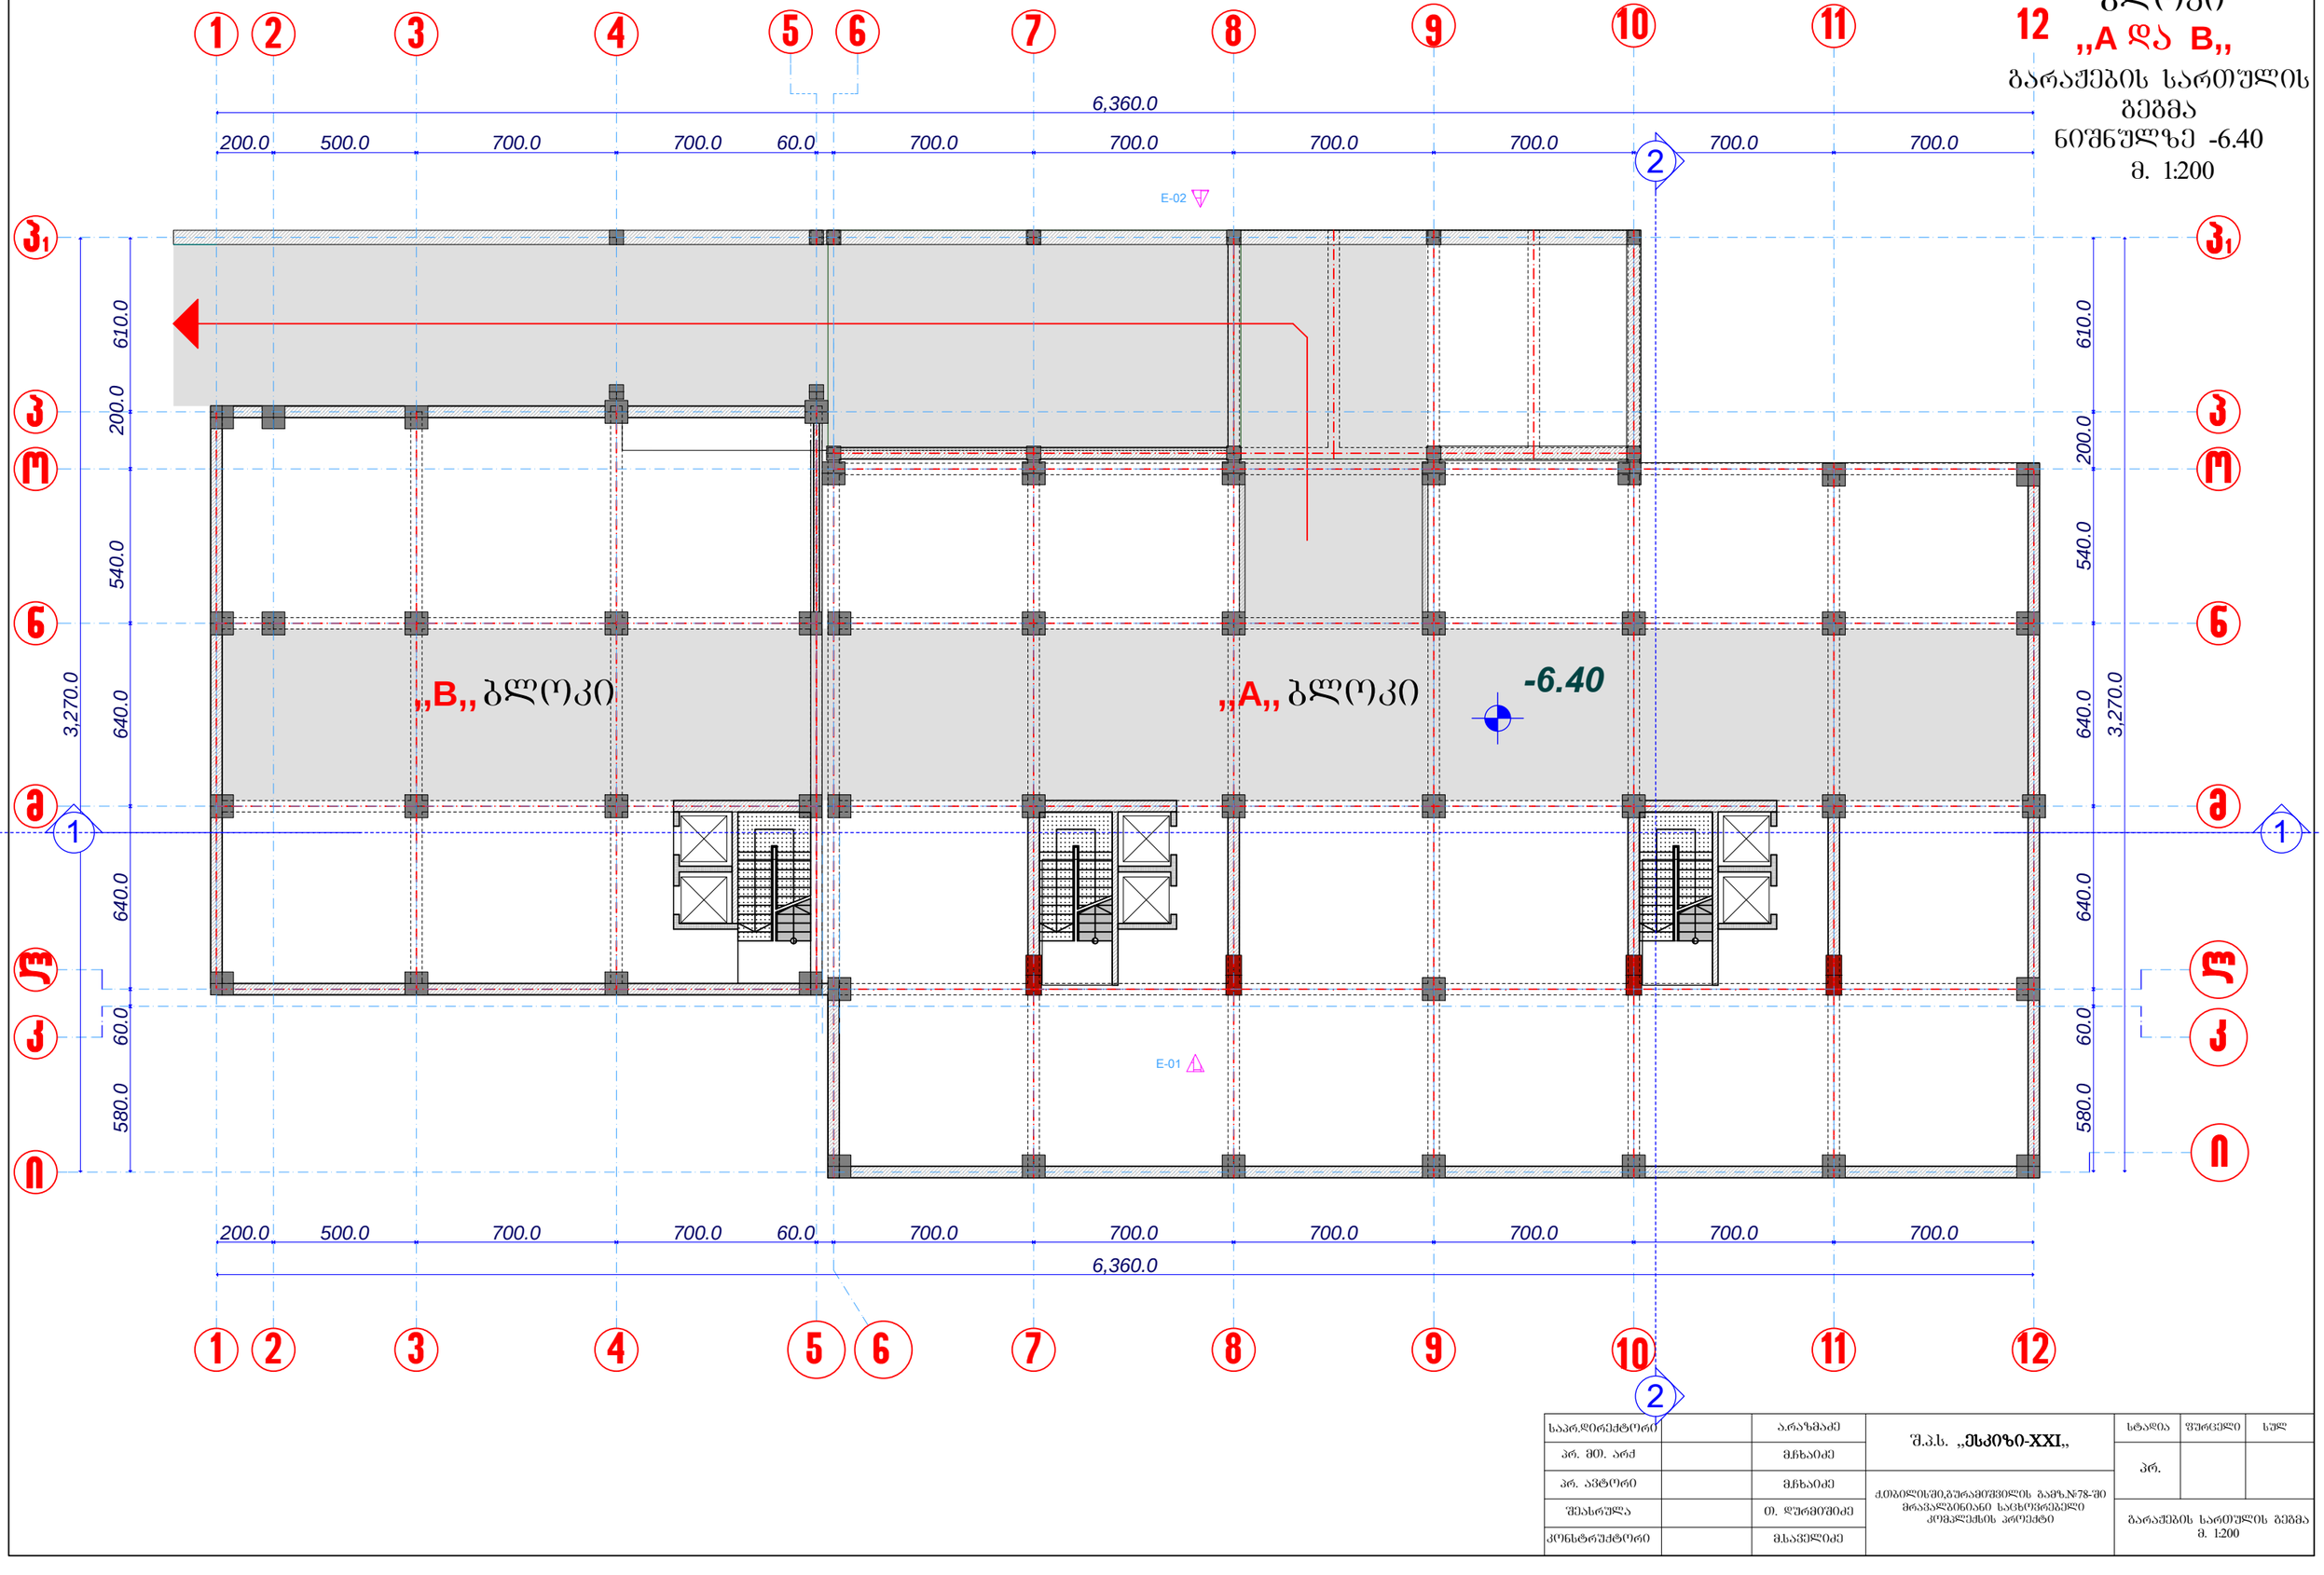

საპრ.დირექტორი		ა.არაზმაძე	შ.პ.ს. „ᲒᲡᲙᲘᲖᲝ-XXI„	სტადია	ფურცელი	ხულ
პრ. მთ. არქ		მ.ჩხაიძე		პრ.		
შესასრულა		თ. ღურგულიძე		ბარაჟების სართულის გეგმა მ. 1:200		
კონსტრუქტორი		მ.საყვლიძე				

ბლოკი „A და B„

გარაჟების სართულის გეგმა
ნიშნულზე -3.20
მ. 1:200

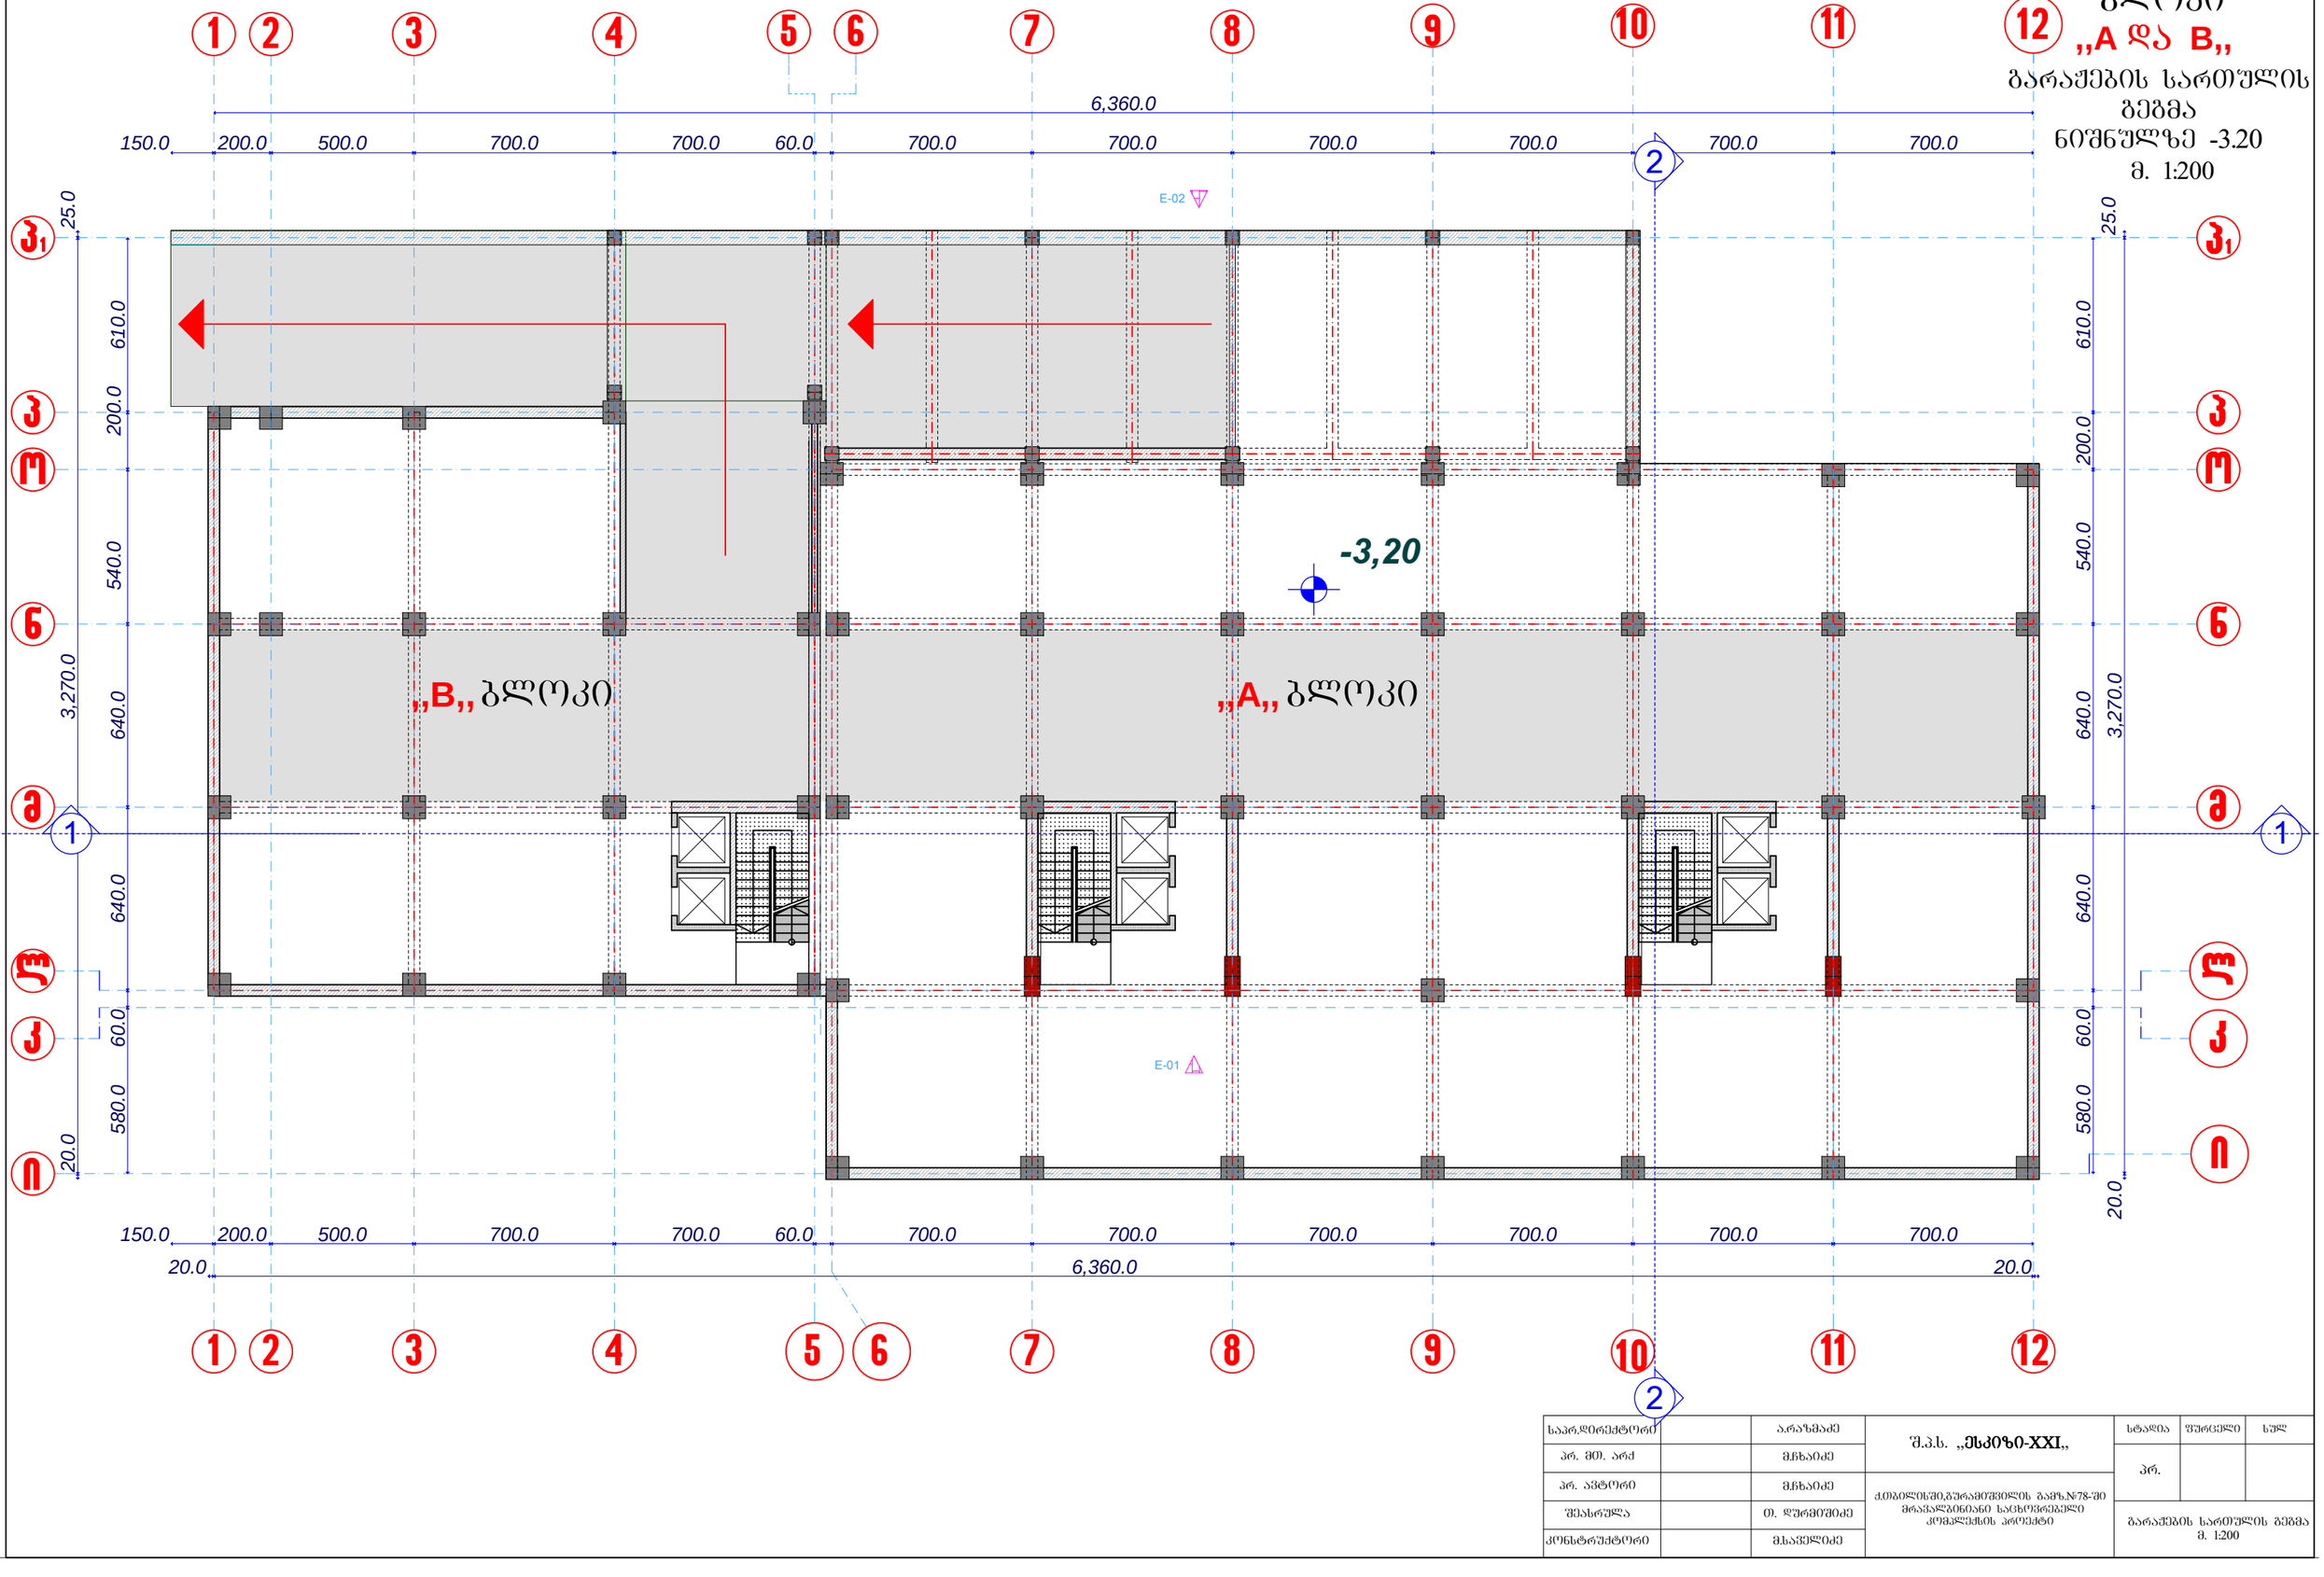

სპარ.დირექტორი		ა.არაზმაძე	შ.პ.ს. „ესკიზი-XXI„	სტადია	ფურცელი	ხელ
პრ. მთ. არქ		მ.ჩხაიძე		პრ.		
შესასრულა		თ. დურმიშიძე		ბარაჟების სართულის გეგმა მ. 1:200		
კონსტრუქტორი		მ.საველიძე				

ბლოკი „A„

I სართულის გეგმა ნიშნულზე 0,00

მ. 1:200



ექსპლიკაცია :

კომერციული ფართი

1. 124.6 მ2
2. 47.8 მ2
3. 118.8 მ2
4. 119.0 მ2
5. 47.8 მ2
6. 124.3 მ2


საძარბაზო
7. 84.6 მ2

საპრ.დირექტორი		არაზმაძე	შ.პ.ს. „**ესკიზი-XXI**„	სტადია	ფურცელი	სულ
პრ. მთ. არქ		მჭახაიძე		პრ.		
პრ. ავტორი		მჭახაიძე	ქობულეთში,გურამიშვილის გამზ.№78-ში მრავალბინიანი საცხოვრებელი კომპლექსის პროექტი			
შესასრულა		თ. ღურმიშიძე		I სართულის გეგმა მ. 1:200		
კონსტრუქტორი		მსაჯელიძე				

ბლოკი „A„

II სართულის გეგმა
ნიშნულზე 5,00
მ. 1:200

გათბობა-კონდიცირების
განთავსების ადგილები

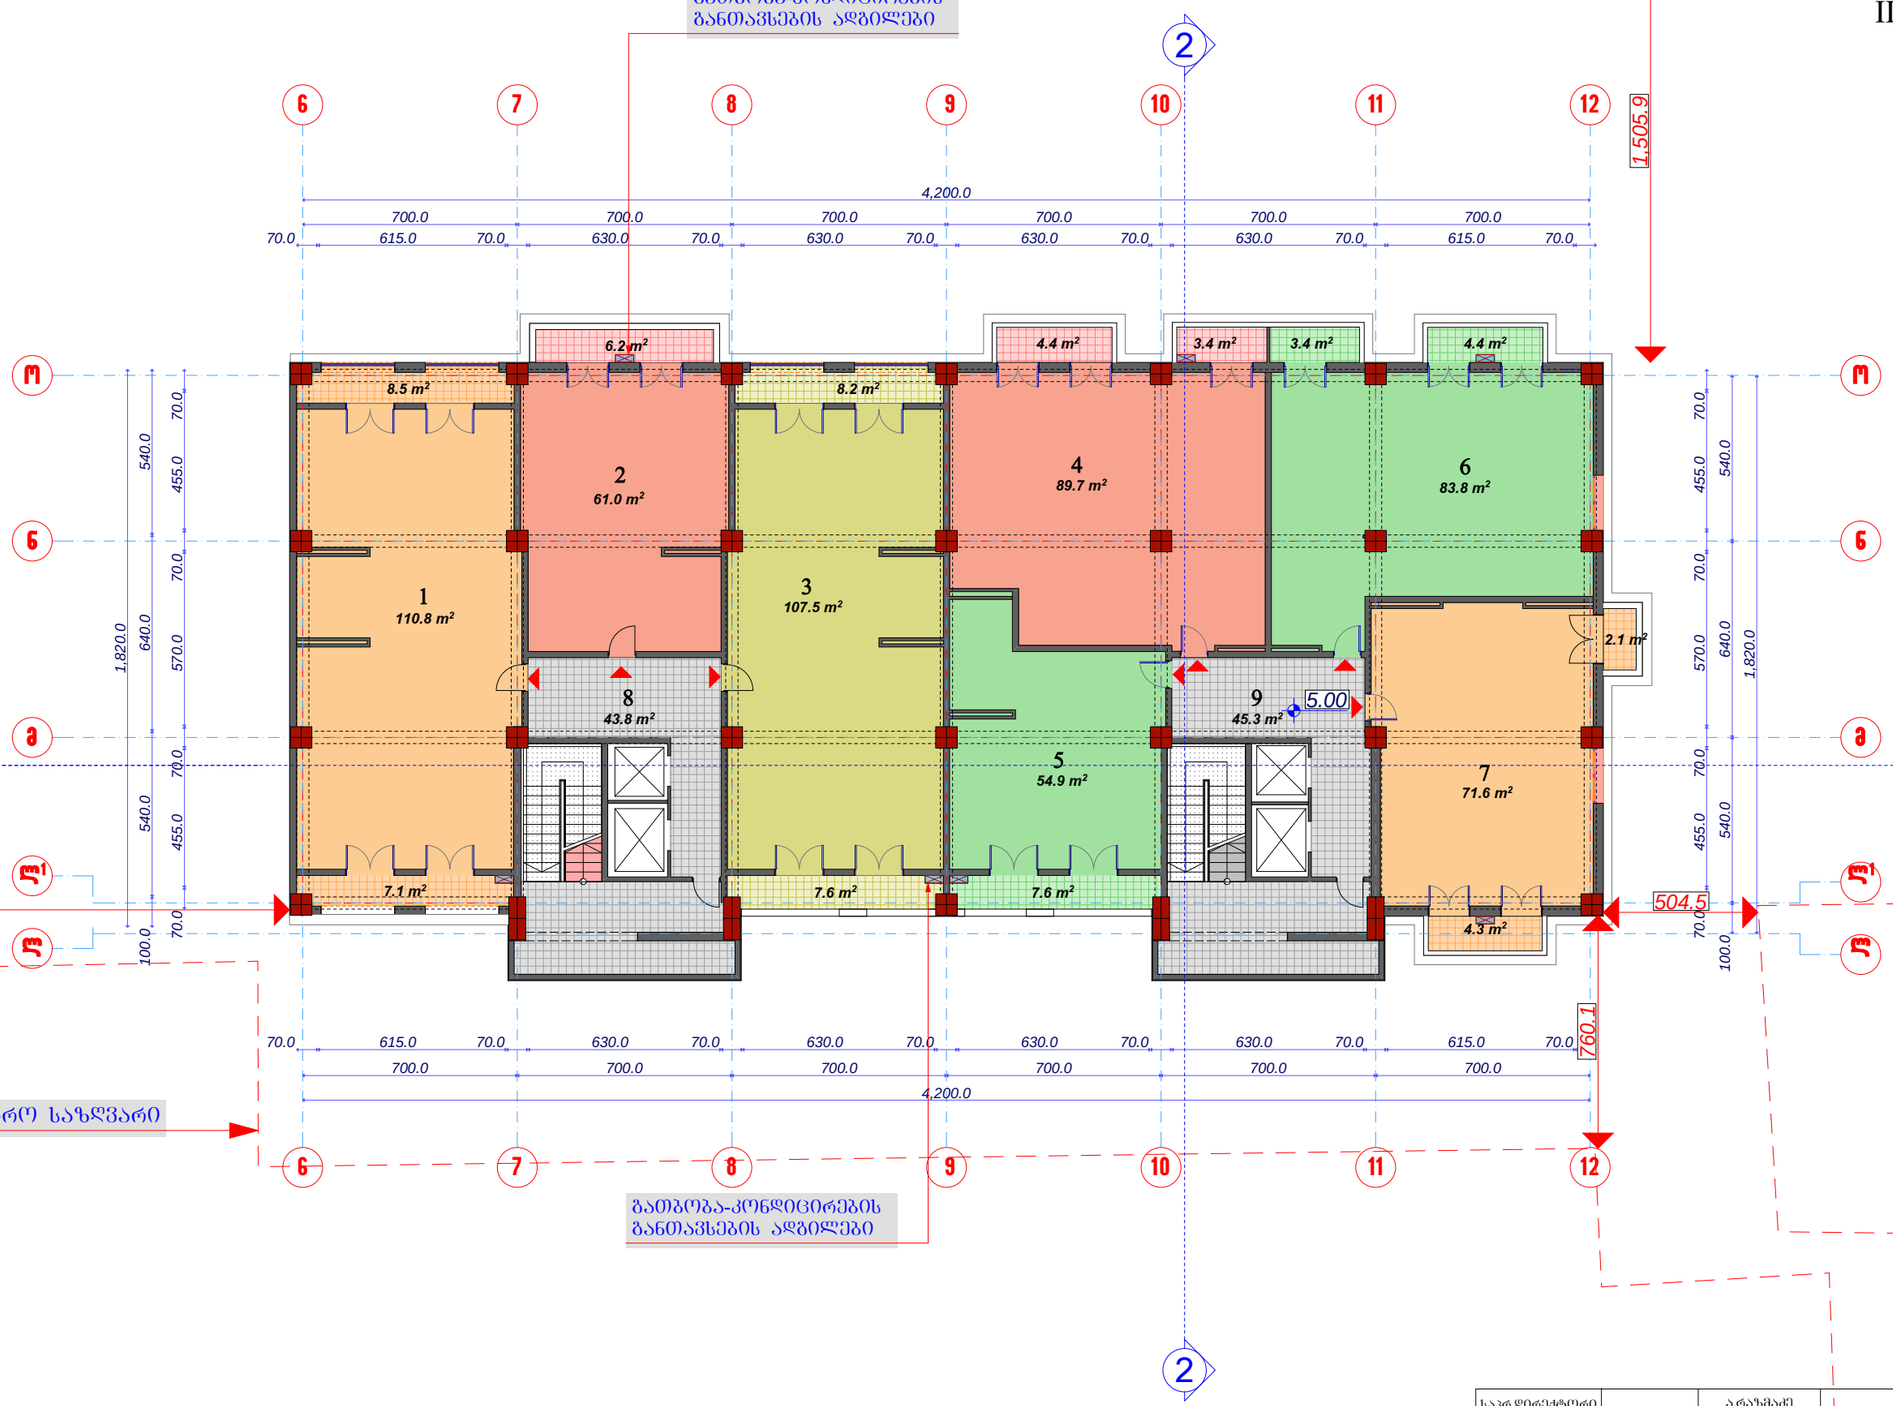

საკადასტრო საზღვარი

გათბობა-კონდიცირების
განთავსების ადგილები

ექსპლიკაცია

ბინები

1. 126.4 მ2
2. 61.0 მ2 (აივანი 6.2 მ2)
3. 123.3 მ2
4. 89.7 მ2 (აივანი 7.8 მ2)
5. 62.5 მ2
6. 83.8 მ2 (აივანი 7.8 მ2)
7. 71.6 მ2 (აივანი 6.4 მ2)

სადარბაზო


8. 43.8 მ2
9. 45.3 მ2

საპრ.დირექტორი		არაზმაძე	შ.პ.ს. „**ესკიზი-XXI**„	სტადია	ფურცელი	სულ
პრ. მთ. არქ		მჭახაიძე		პრ.		
პრ. ავტორი		მჭახაიძე	ქობულეთში,გურამიშვილის გამზ.№78-ში მრავალბინიანი საცხოვრებელი კომპლექსის პროექტი			
შესრულა		თ. დურმიშიძე		II სართულის გეგმა მ. 1:200		
კონსტრუქტორი		მსაჯელიძე				

ბლოკი „A„

III სართულის გეგმა ნიშნულზე 8,40

მ. 1:200

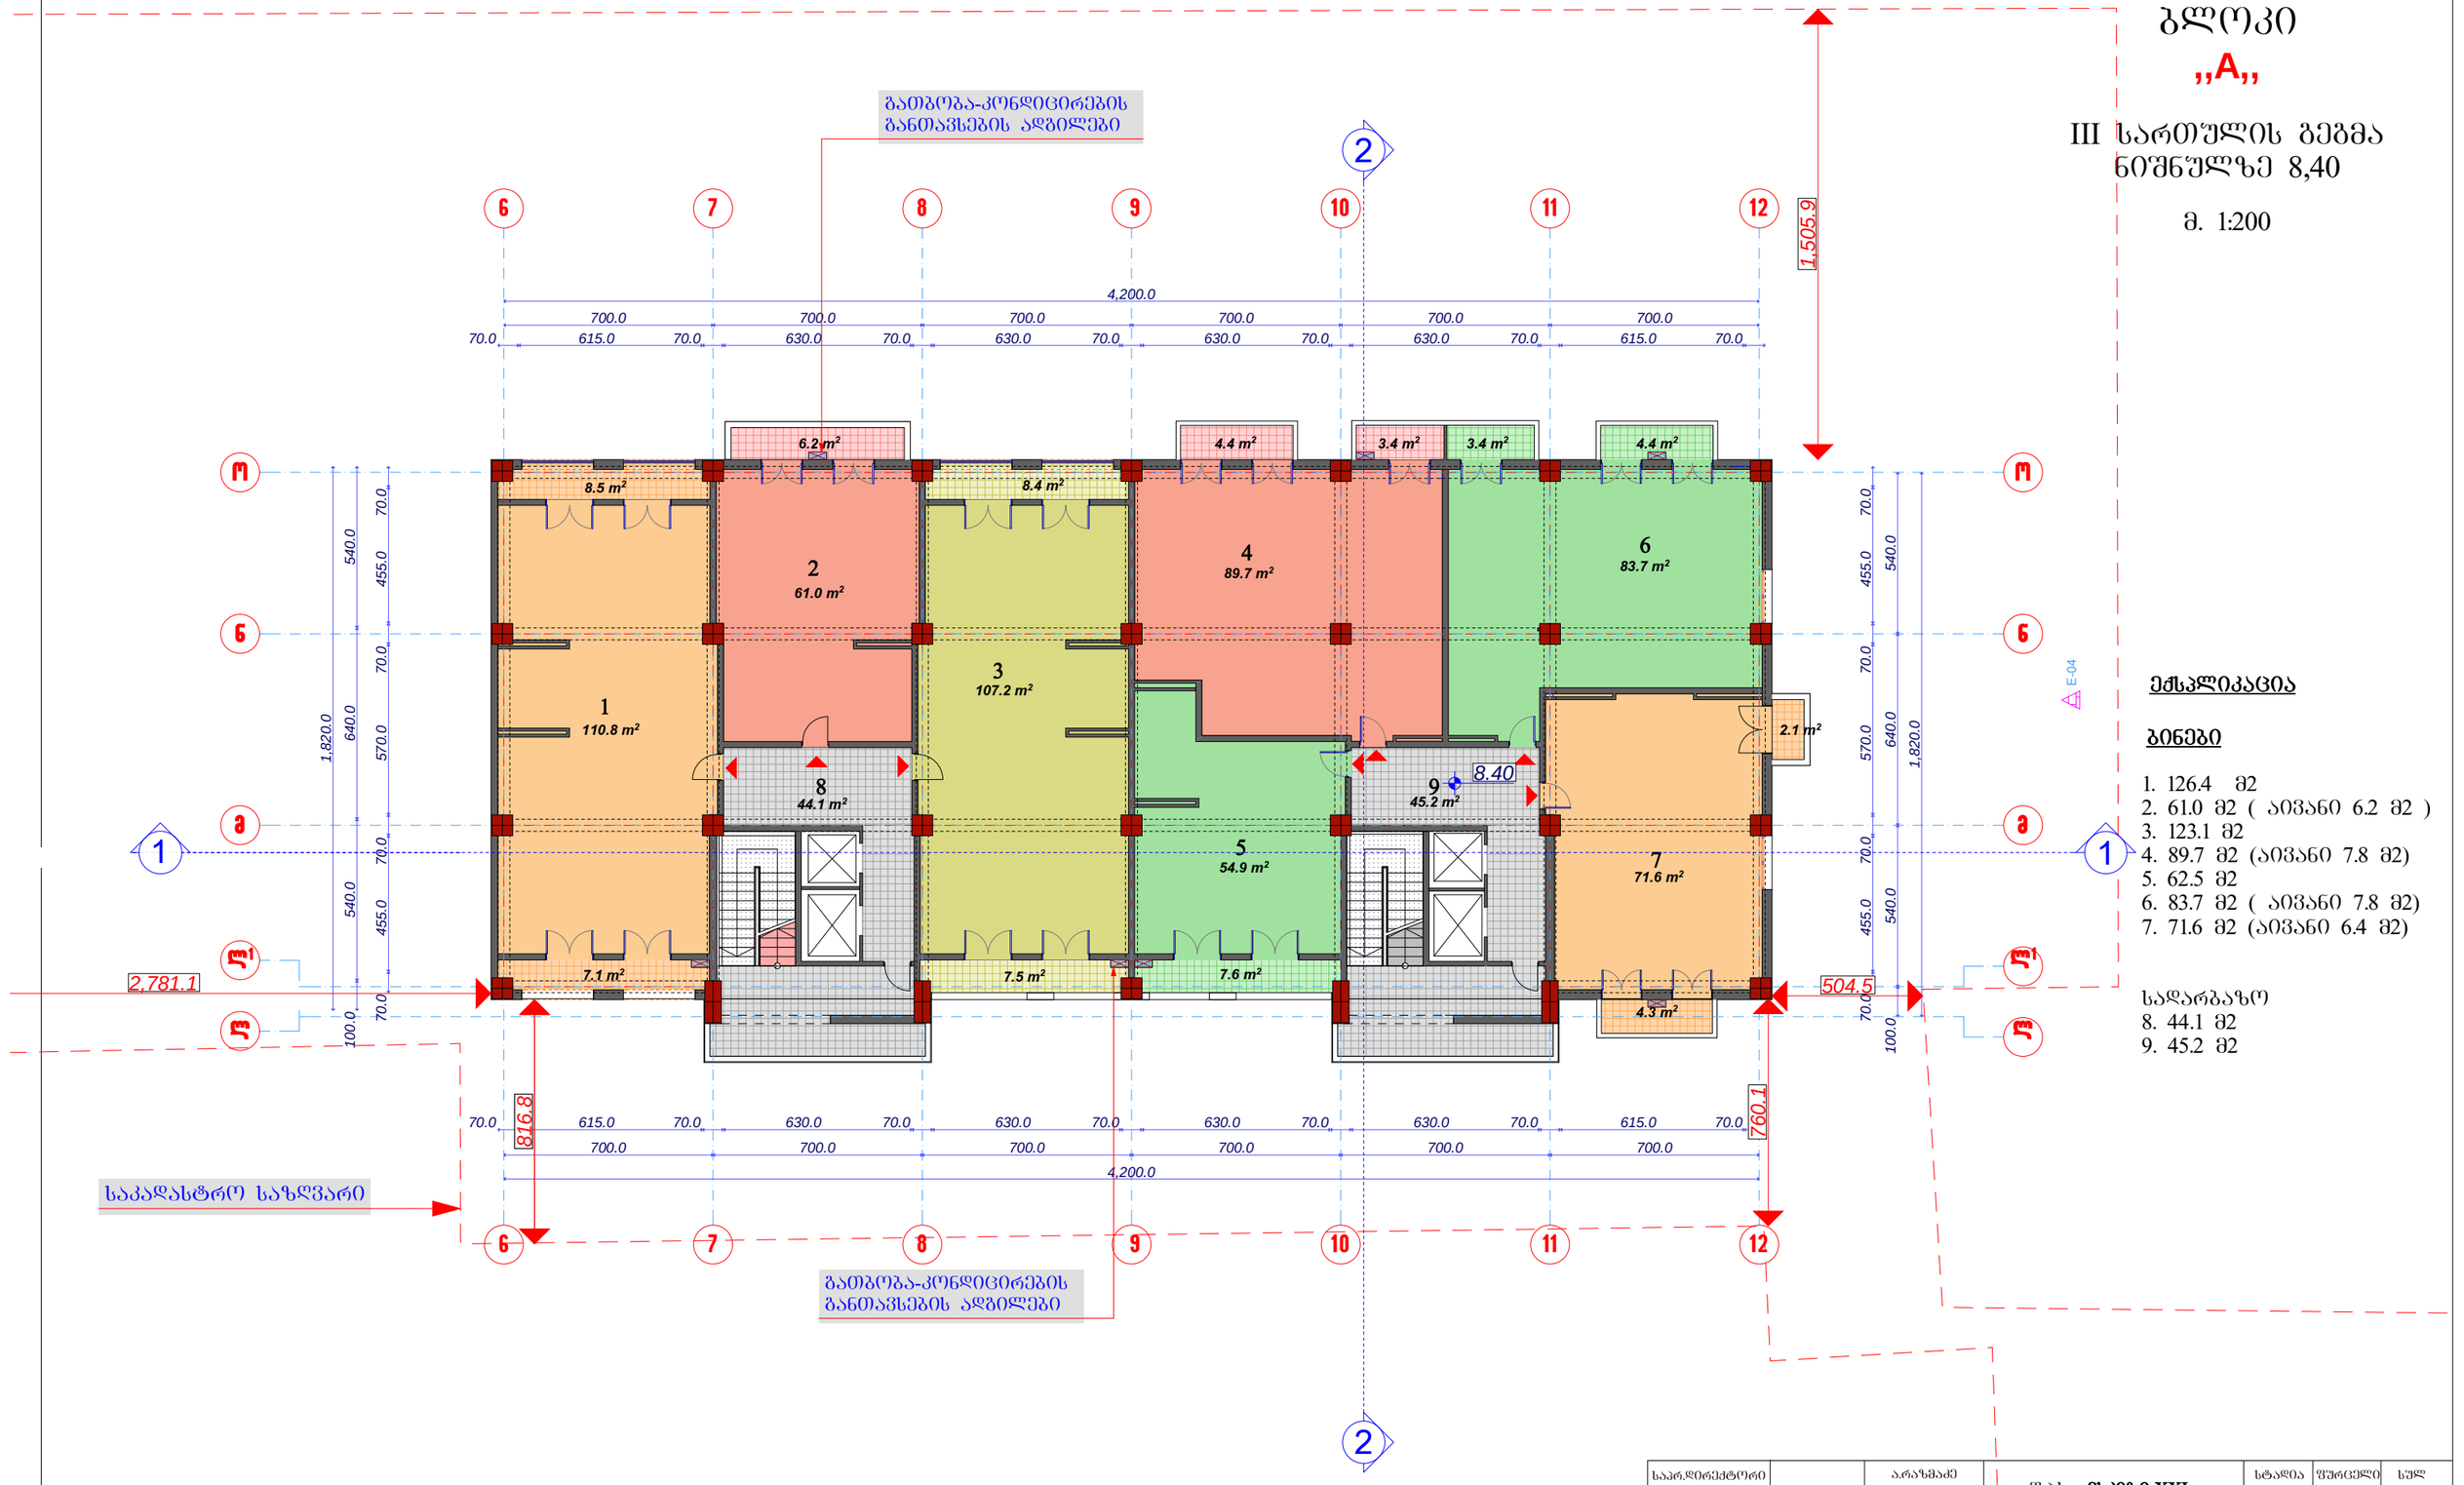

ექსპლიკაცია

ბინები

1. 126.4 მ2
2. 61.0 მ2 (აივანი 6.2 მ2)
3. 123.1 მ2
4. 89.7 მ2 (აივანი 7.8 მ2)
5. 62.5 მ2
6. 83.7 მ2 (აივანი 7.8 მ2)
7. 71.6 მ2 (აივანი 6.4 მ2)

სადარბაზო

8. 44.1 მ2
9. 45.2 მ2

საპრ.დირექტორი		ა.არაზმაძე	შ.პ.ს. „ესკიზი-XXI„	სტადია	ფურცელი	სულ
პრ. მთ. არქ		მ.ჩხაიძე		პრ.		
შესასრულა		თ. ჯურგიშიძე		III სართულის გეგმა მ. 1:200		
კონსტრუქტორი		მ.საყვლიძე				

ბლოკი „A„

IV სართულის ბეჭმა ნიშნულზე 11,80

მ. 1:200



ექსპლიკაცია

ბინები

1. 126.4 მ2
2. 61.0 მ2 (აივანი 7.0 მ2)
3. 123.5 მ2
4. 122.1 მ2 (აივანი 4.4 მ2)
5. 61.0 მ2 (აივანი 7.1 მ2)
6. 125.6 მ2 (აივანი 10.8 მ2)


სადარბაზო
8. 39.5 მ2
9. 41.1 მ2

საპრ.დირექტორი		არაზმაძე	შ.პ.ს. „ფსკიზი-XXI„	სტადია	ფურცელი	სულ
პრ. მთ. არძ		მჭახაიძე		პრ.		
პრ. ავტორი		მჭახაიძე	ქობილისის,გურამიშვილის გამზ.№78-ში მრავალბინიანი საცხოვრებელი კომპლექსის პროექტი			
შესრულა		თ. ჯურმიშიძე		IV სართულის ბეჭმა მ. 1:200		
კონსტრუქტორი		მ.სამჭელიძე				

ბლოკი „A„

V სართულის გეგმა ნიშნულზე15,20

მ. 1:200

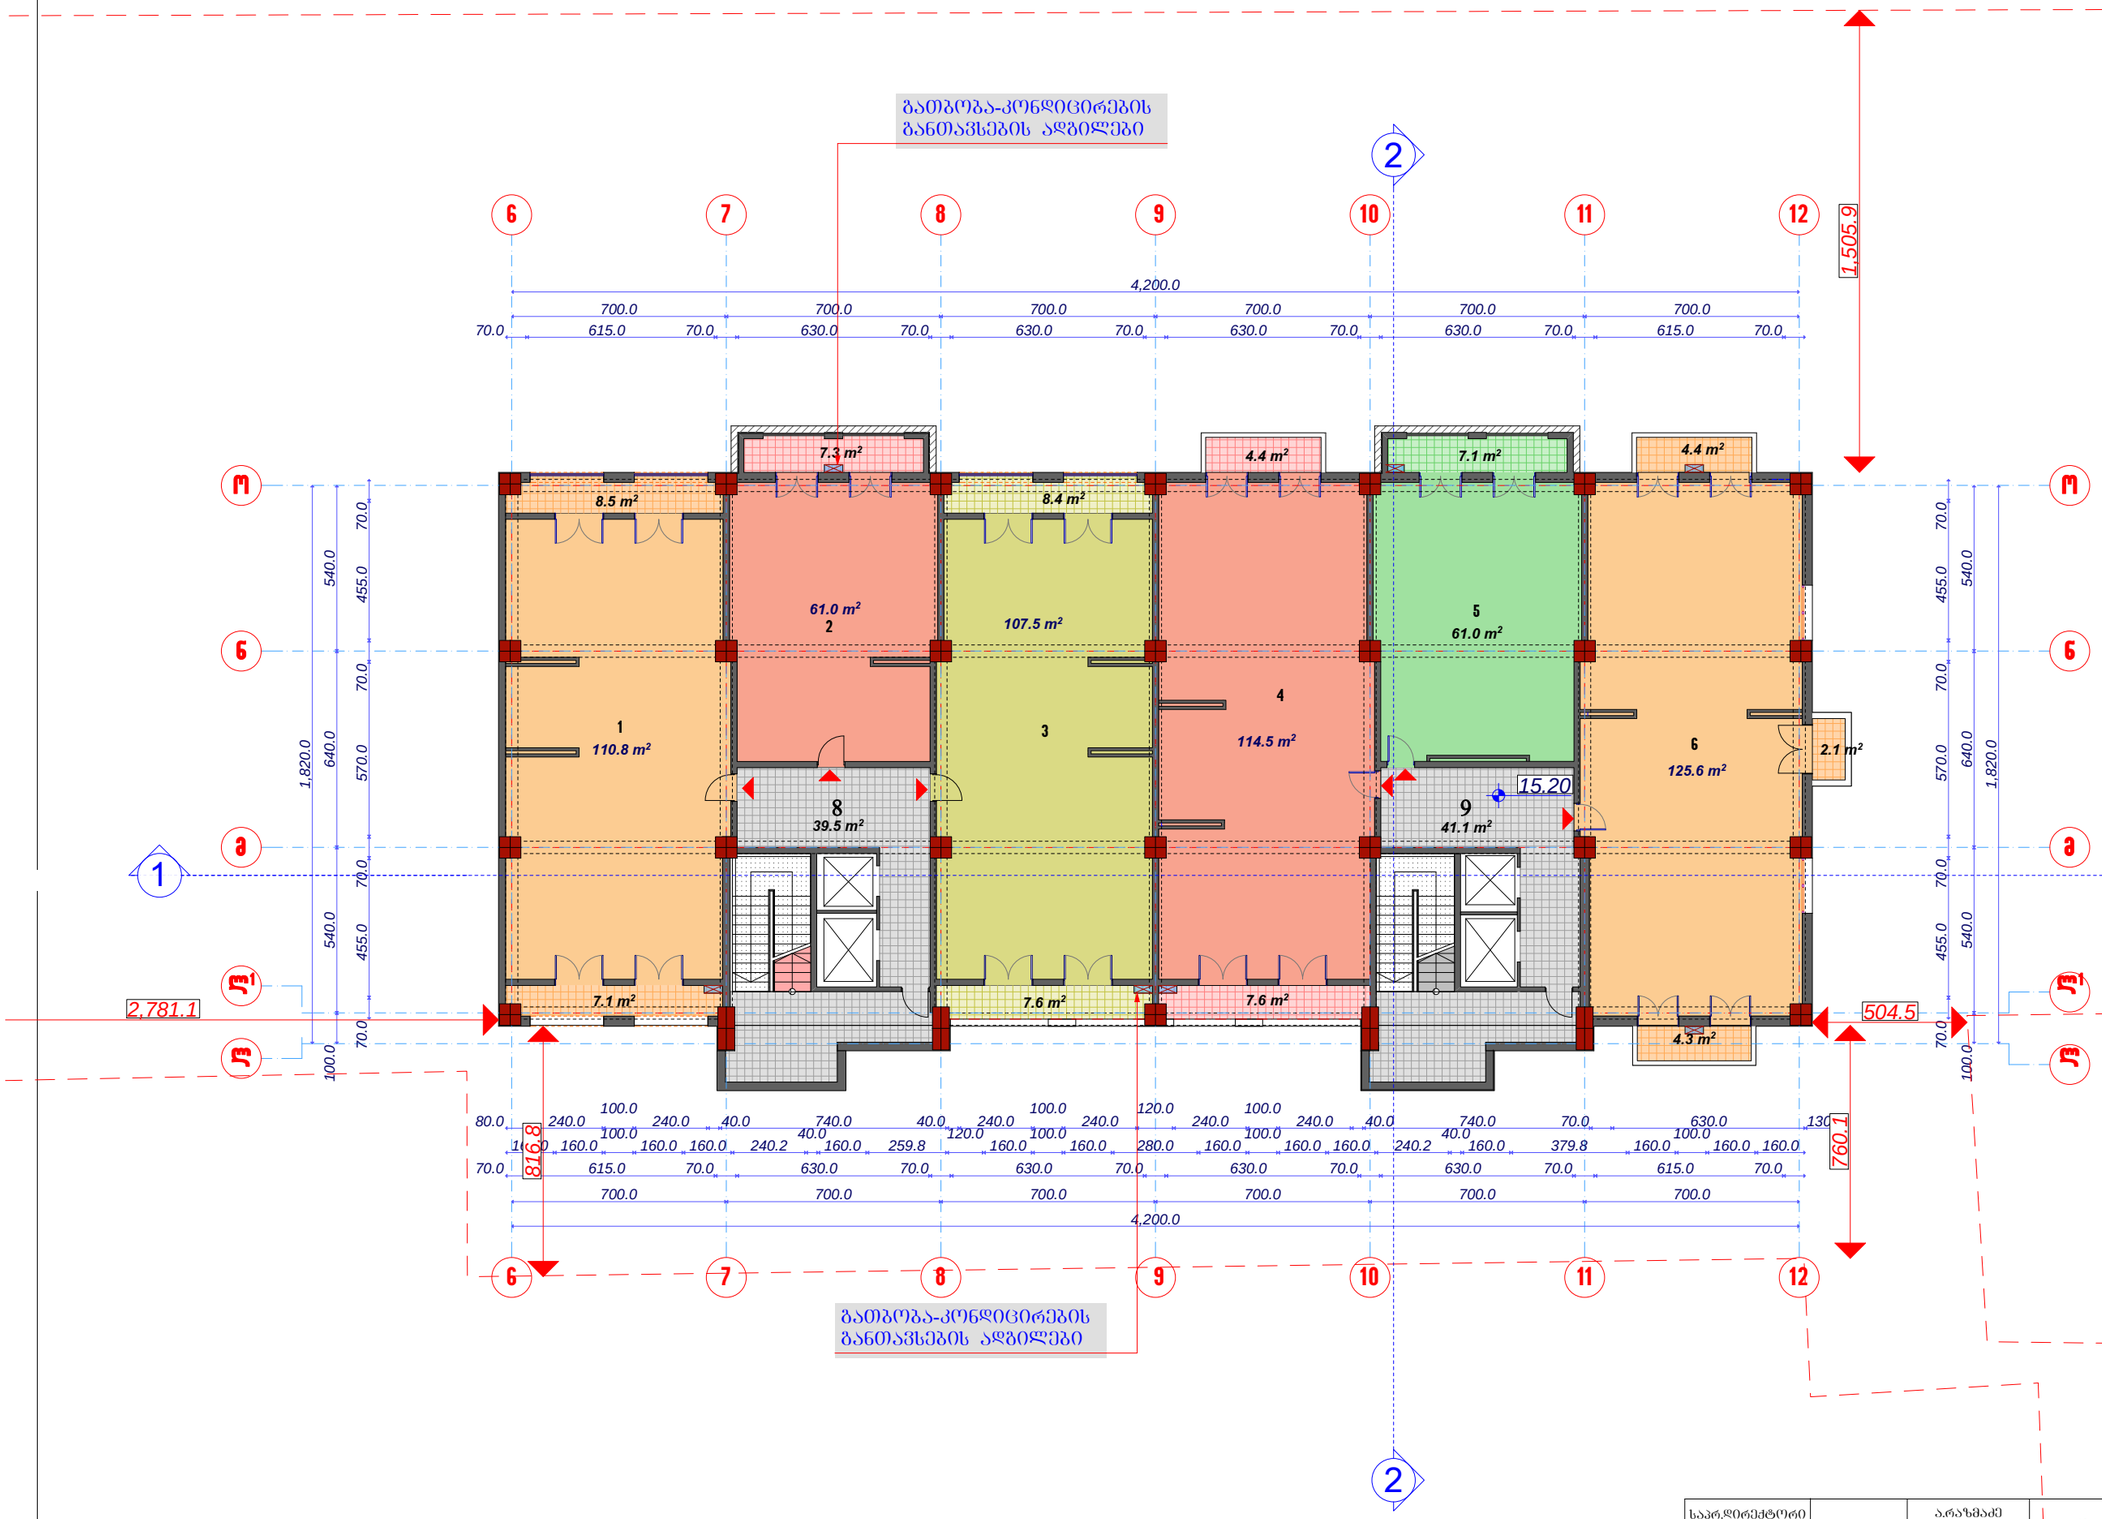

ექსპლიკაცია

ბინები

1. 126.4 მ2
2. 68.3 მ2
3. 123.5 მ2
4. 122.1 მ2 (აივანი 4.4 მ2)
5. 68.1 მ2
6. 125.6 მ2 (აივანი 10.8 მ2)

საწარბაზო

8. 39.5 მ2
9. 41.1 მ2

პროექტის ხელმძღვანელი		არაზმაძე	შ.პ.ს. „ესკიზი-XXI„	სტადია	ფურცელი	სულ
არქიტექტორი		გ.ხახიძე		პრ.		
არქიტექტორი		გ.ხახიძე	ქ.თბილისში,გურამიშვილის გამზ.№78-ში მრავალბინიანი საცხოვრებელი კომპლექსის პროექტი	V სართულის გეგმა მ. 1:200		
შემსრულებელი		ე. ღურმიშიძე				
კონსტრუქტორი		გ.საყვარელიძე				

ბლოკი „A„

VI სართულის გეგმა
ნიშნულზე 18,60

მ. 1:200



ექსპლიკაცია

ბინები


1. 126.2 მ2
2. 68.7 მ2
3. 123.1 მ2
4. 93.7 მ2 (აივანი 5.2 მ2)
5. 61.9 მ2
6. 87.3 მ2 (აივანი 5.2 მ2)
7. 71.5 მ2 (აივანი 7.3 მ2)

საპარკინგე

8. 40.0 მ2
9. 41.4 მ2

პროექტის ხელმძღვანელი		არაზმაძე	შ.პ.ს. „ესკიზი-XXI„	სტადია	ფურცელი	სულ
არქიტექტორი		გ.ხახაიძე		პრ.		
არქიტექტორი		გ.ხახაიძე	ქ.თბილისში,გურამიშვილის გამზ.№78-ში მრავალბინიანი საცხოვრებელი კომპლექსის პროექტი			
შემსრულებელი		თ. ღურმიშიძე		VI სართულის გეგმა მ. 1:200		
კონსტრუქტორი		გ.საყვარელიძე				


სანგრძივი ღერძები		გ.პ. „ველი-XXI“	
ვერტიკალური ღერძები			
ფურც. №	ცვლილების №	ხელმოწერა	თარიღი
დამკვეთის ხელმოწერილი ნახაზების ნუსხის შესაბამისად			
მშენებლობის ადგილის გეგმა		VII სართულის გეგმა	
		მ. 1:200	

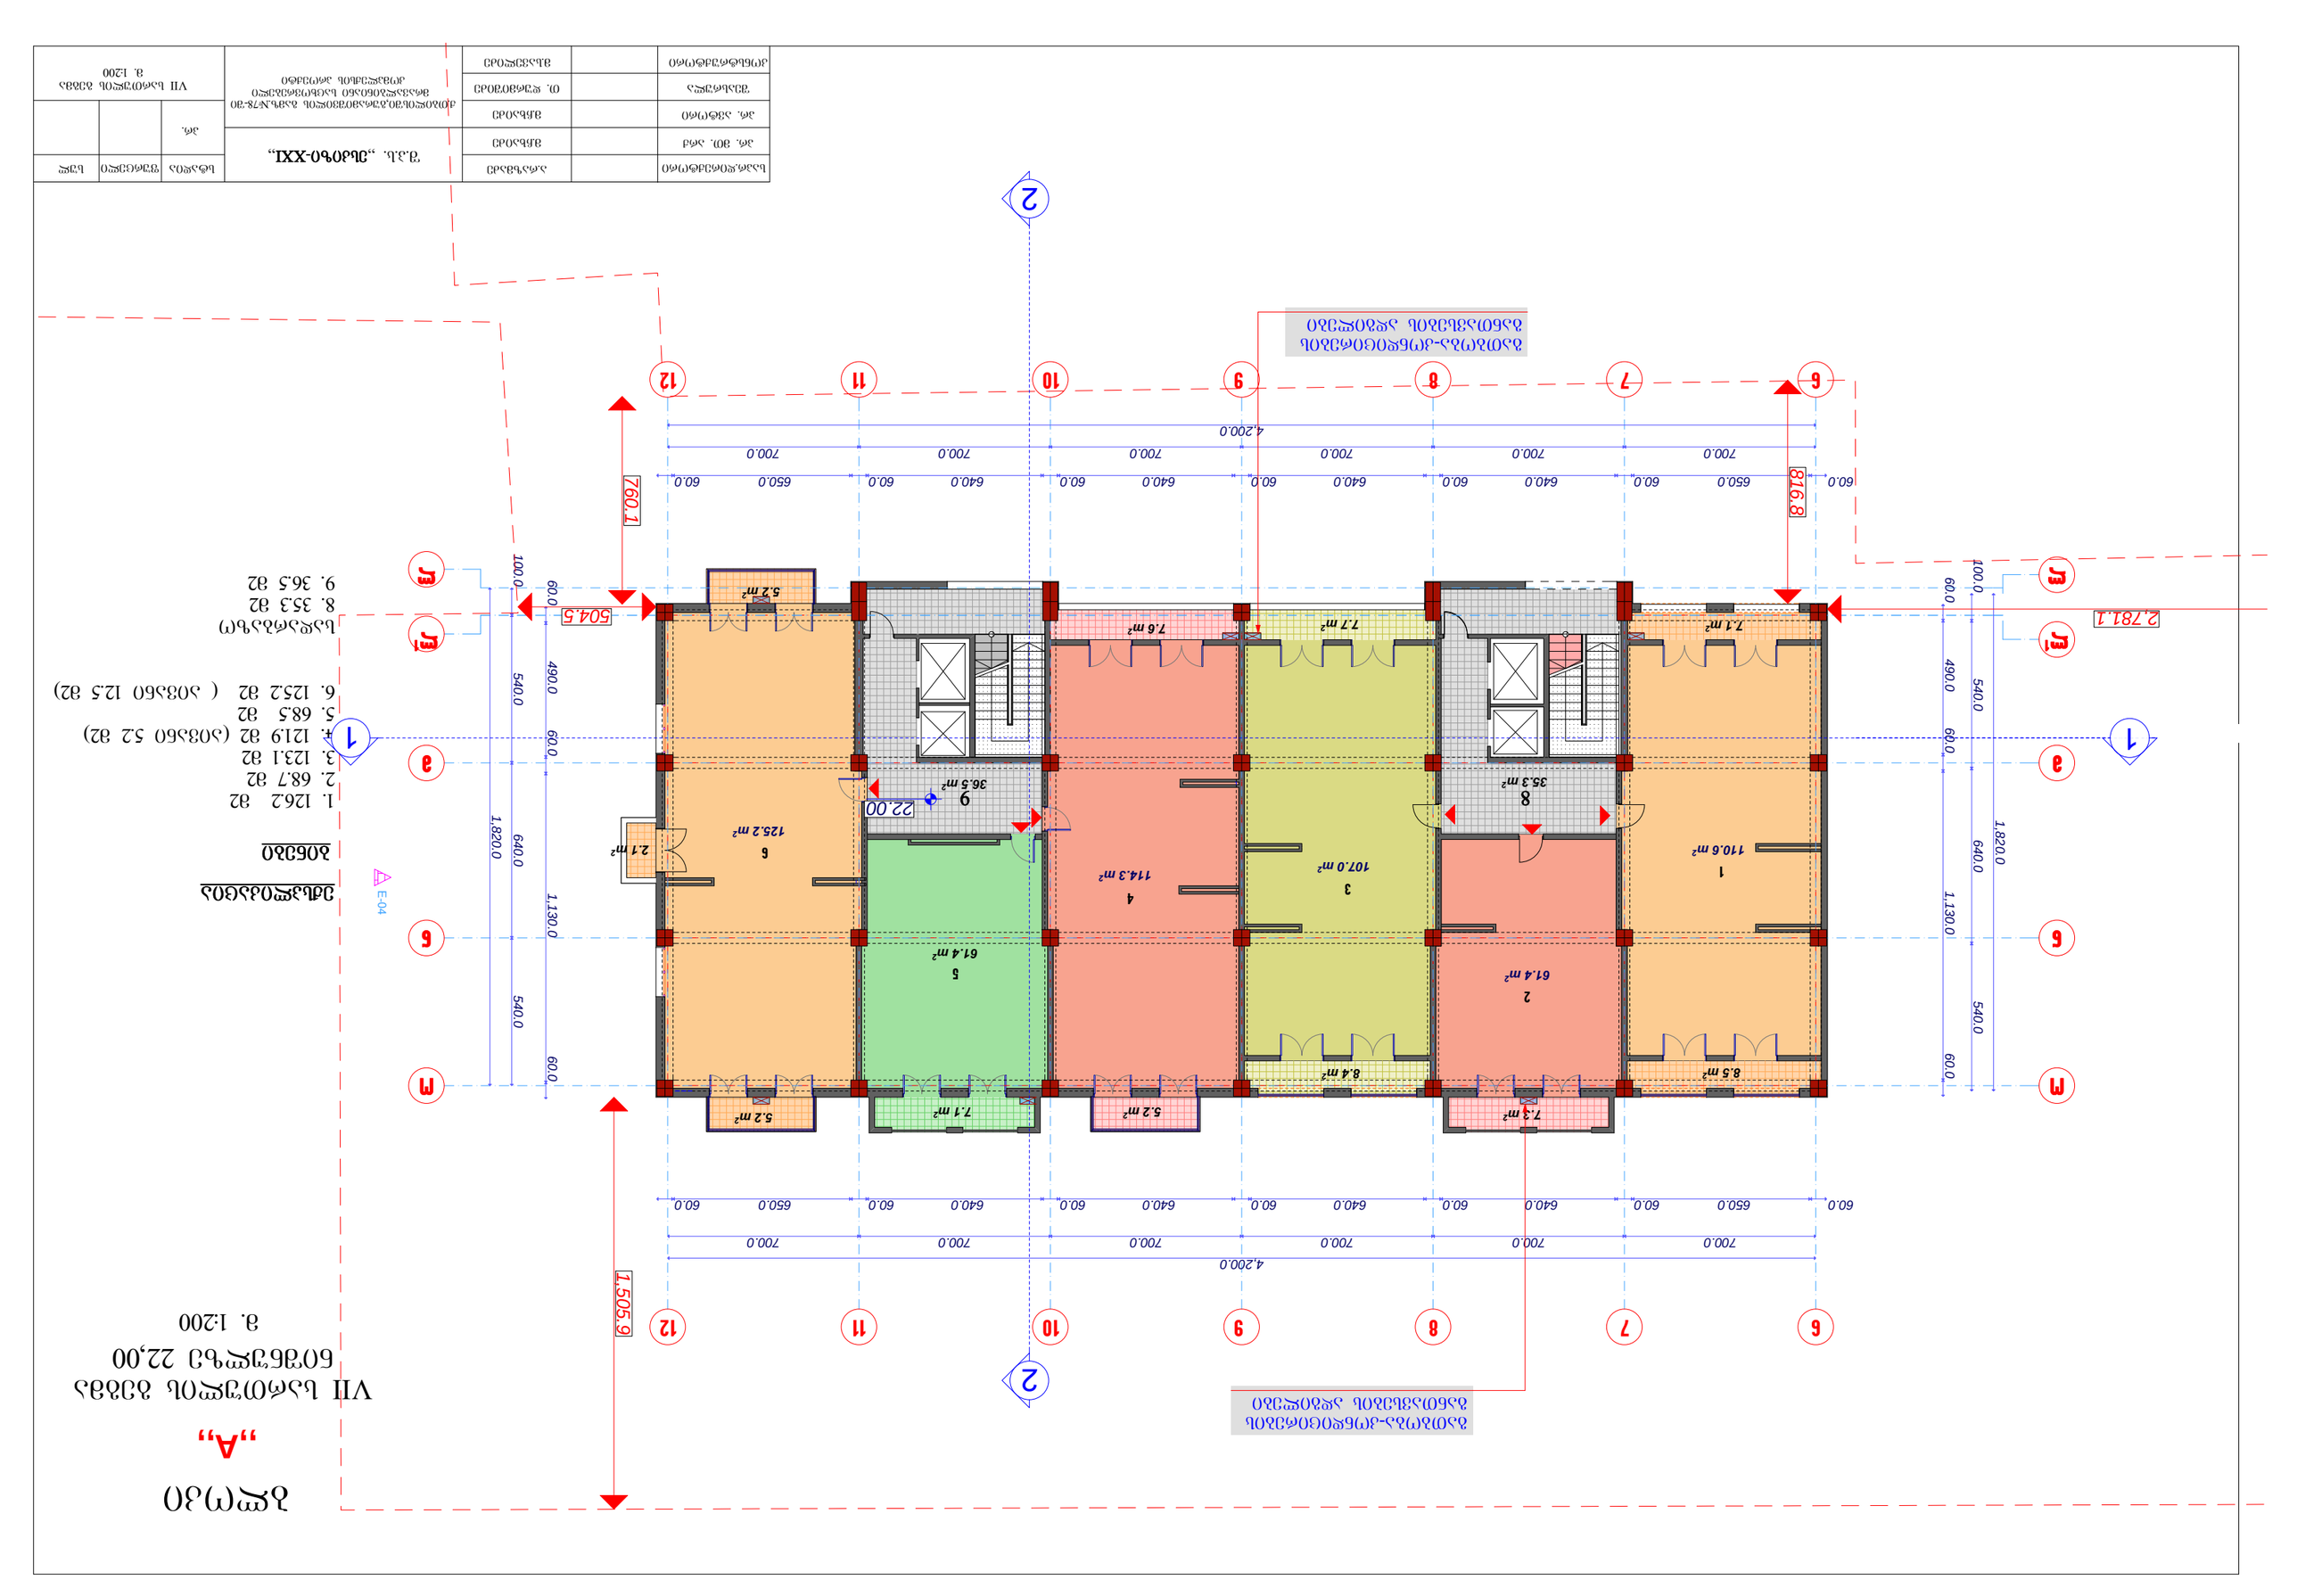

ბლოკი „A„

VIII სართულის გეგმა
ნიშნულზე 25,40
მ.
1:200

გათბობა-კონდიცირების
განთავსების ადგილები

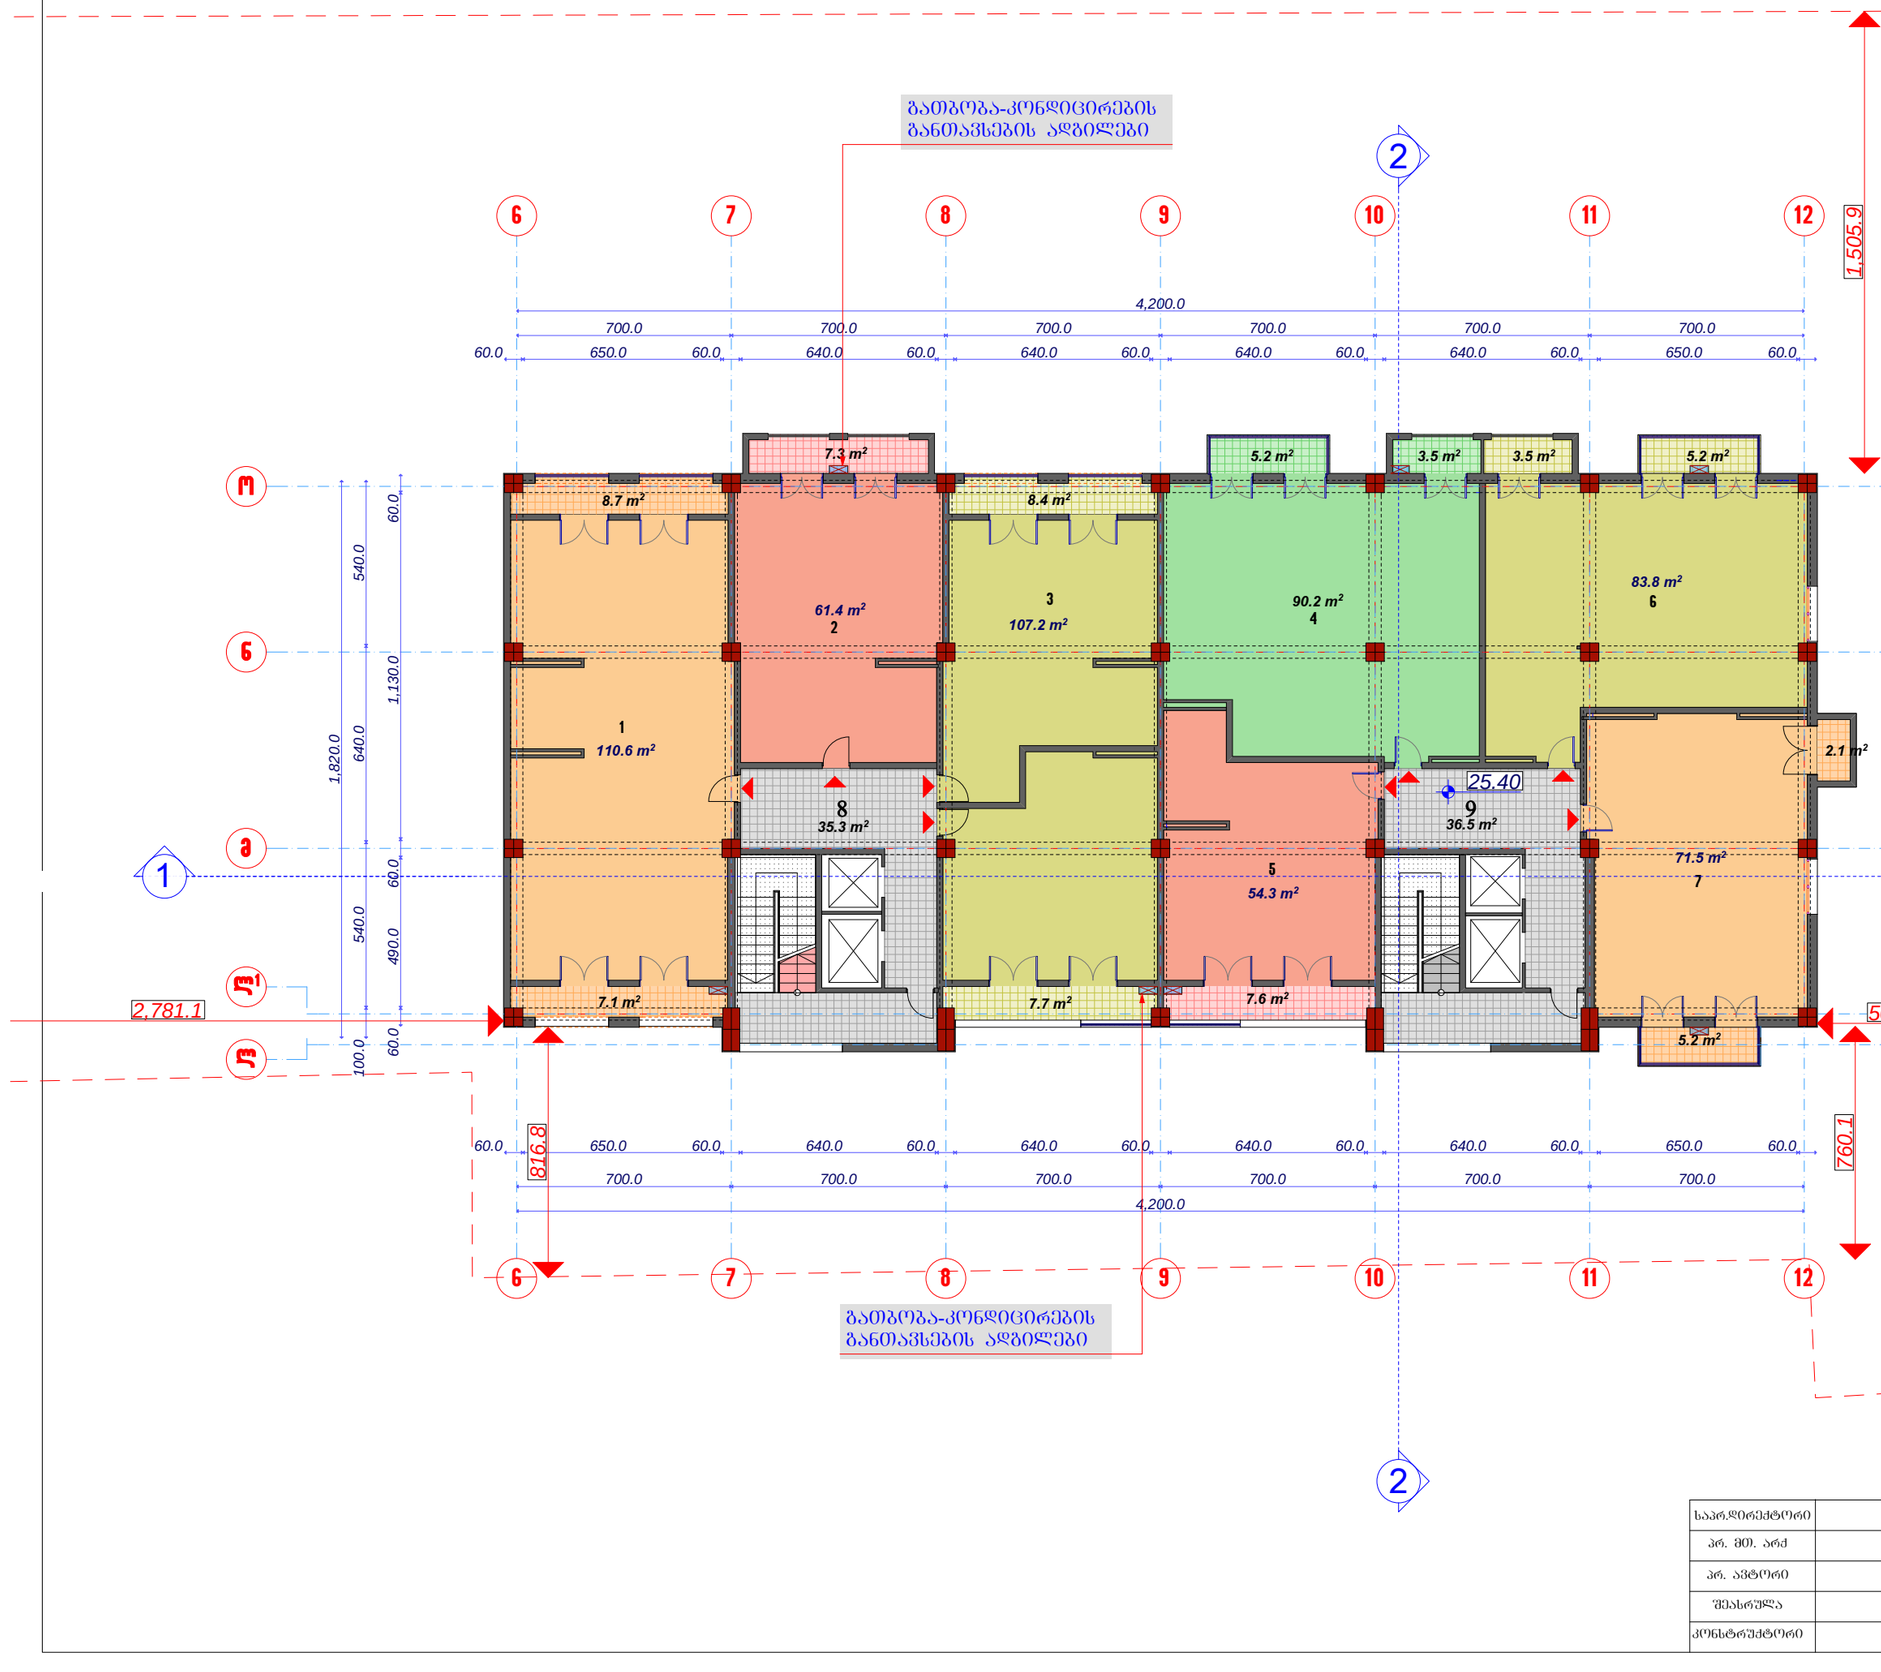

ექსპლიკაცია

ბინები

1. 126.4 მ2
2. 68.7 მ2
3. 123.3 მ2
4. 93.7 მ2 (აივანი 5.2 მ2)
5. 61.9 მ2
6. 87.3 მ2 (აივანი 5.2 მ2)
7. 71.5 მ2 (აივანი 7.3 მ2)

საღარბაზო
8. 35.3 მ2
9. 36.5 მ2


საპრ.დირექტორი		არაზმაძე	შ.პ.ს. „ფსკიზი-XXI„	სტადია	ფურცელი	სულ
პრ. მთ. არქ		მჭხაიძე		პრ.		
პრ. ავტორი		მჭხაიძე	ქ.თბილისში,გურამიშვილის გამზ.№78-ში მრავალბინიანი საცხოვრებელი კომპლექსის პროექტი			
შესრულა		თ. ღურმიშიძე		VIII სართულის გეგმა მ. 1:200		
კონსტრუქტორი		მ.საყვლიძე				

ბლოკი „A„

IX სართულის გეგმა ნიშნულზე 28,80

მ. 1:200

გათბობა-კონდიცირების განთავსების ადგილები

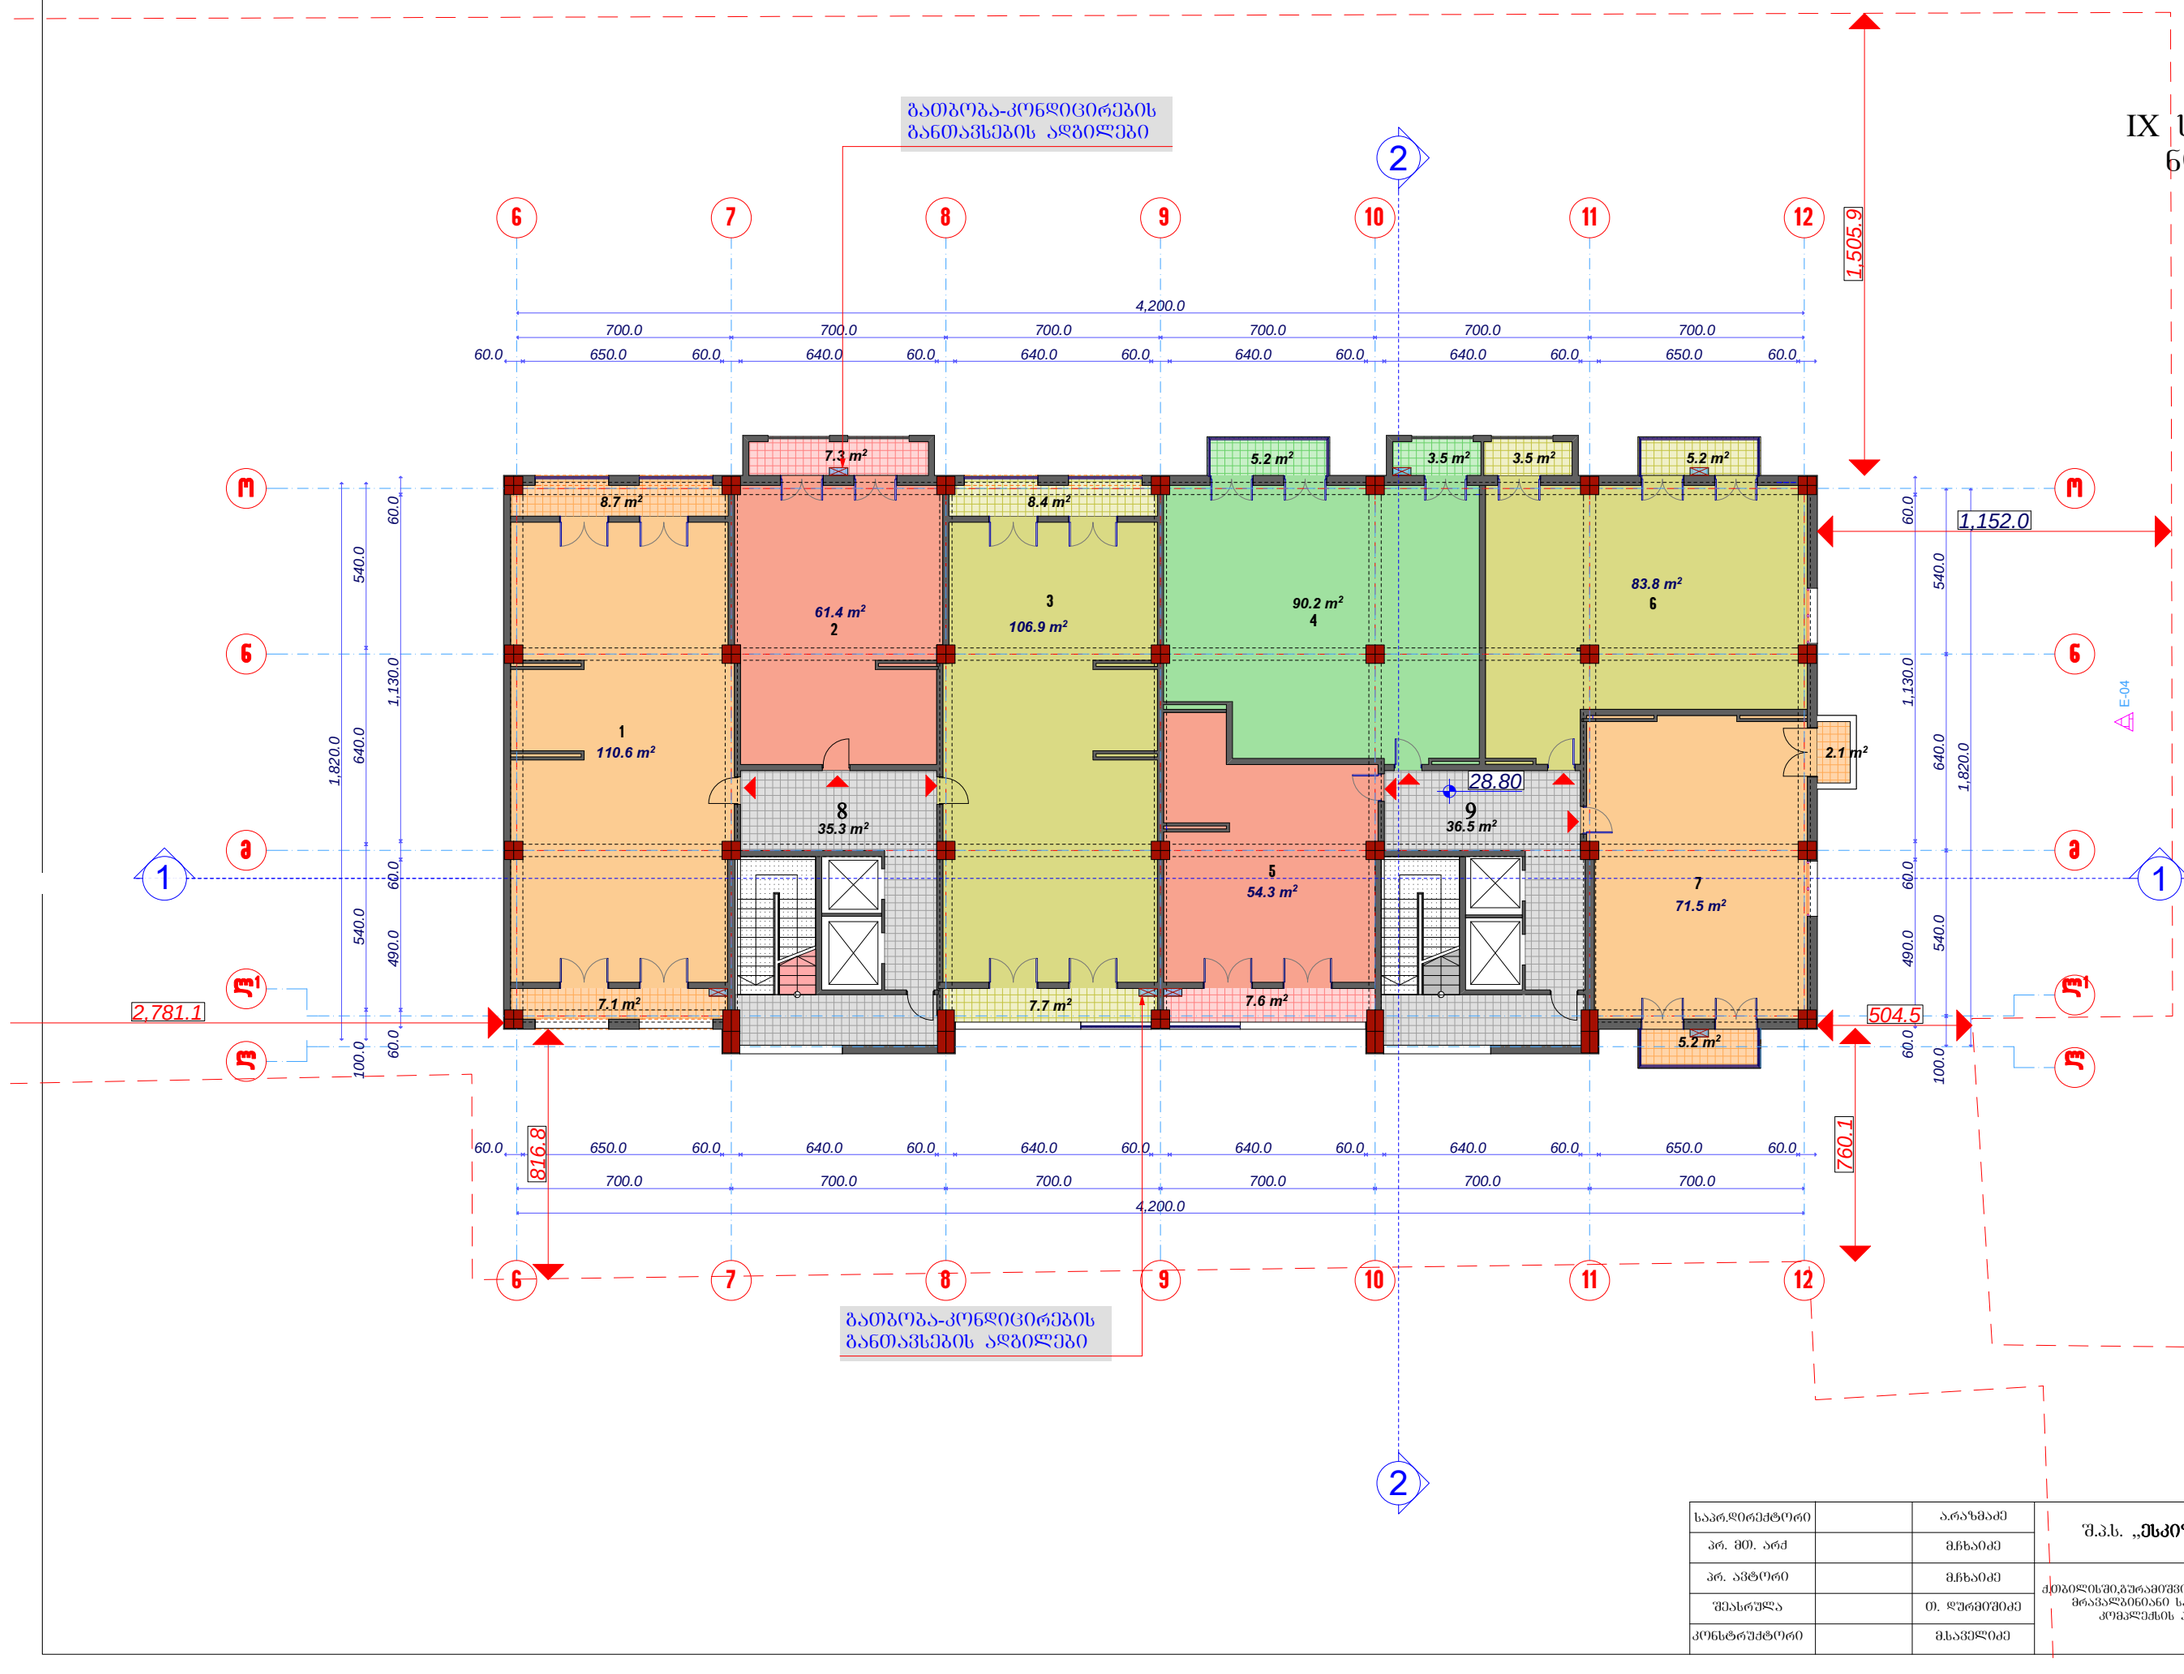

გათბობა-კონდიცირების განთავსების ადგილები

ექსპლიკაცია

ბინები

1. 126.4 მ2
2. 68.7 მ2
3. 123.0 მ2
4. 93.7 მ2 (აივანი 5.2 მ2)
5. 61.9 მ2
6. 87.3 მ2 (აივანი 5.2 მ2)
7. 71.5 მ2 (აივანი 7.3 მ2)

საღარბაზო

8. 35.3 მ2
9. 36.5 მ2








ექსპლიკაცია

1.	126.4	მ2	
2.	68.7	მ2	
3.	123.1	მ2	
4.	119.9	მ2	(ა03ა60 5.2 მ2)
5.	68.5	მ2	
6.	125.2	მ2	(ა03ა60 12.5 მ2)
8.	35.3	მ2	
9.	36.5	მ2	



ბლოკი „A„

XI სართულის გეგმა
ნიშნულზე 35,60
მ.
1:200



ექსპლიკაცია

ბინები

1. 126.1 მ2
2. 69.1 მ2
3. 122.5 მ2
4. 93.8 მ2 (აივანი 5.2 მ2)
5. 61.8 მ2
6. 87.4 მ2 (აივანი 5.2 მ2)
7. 71.3 მ2 (აივანი 7.3 მ2)

სადარბაზო
8. 35.9 მ2
9. 36.8 მ2


საპრ.დირექტორი		არაზმაძე	შ.პ.ს. „ესკიზი-XXI„	სტადია	შეცდომა	სულ
პრ. მთ. არქ		მჭხაიძე		პრ.		
შესრულა		ი. ღურმიშიძე		XI სართულის გეგმა მ. 1:200		
კონსტრუქტორი		მ.საყვლიძე				

ბლოკი „A„

XII სართულის გეგმა
ნიშნულზე 39,00

მ.
1:200

გათბობა-კონდიცირების
განთავსების ადგილები

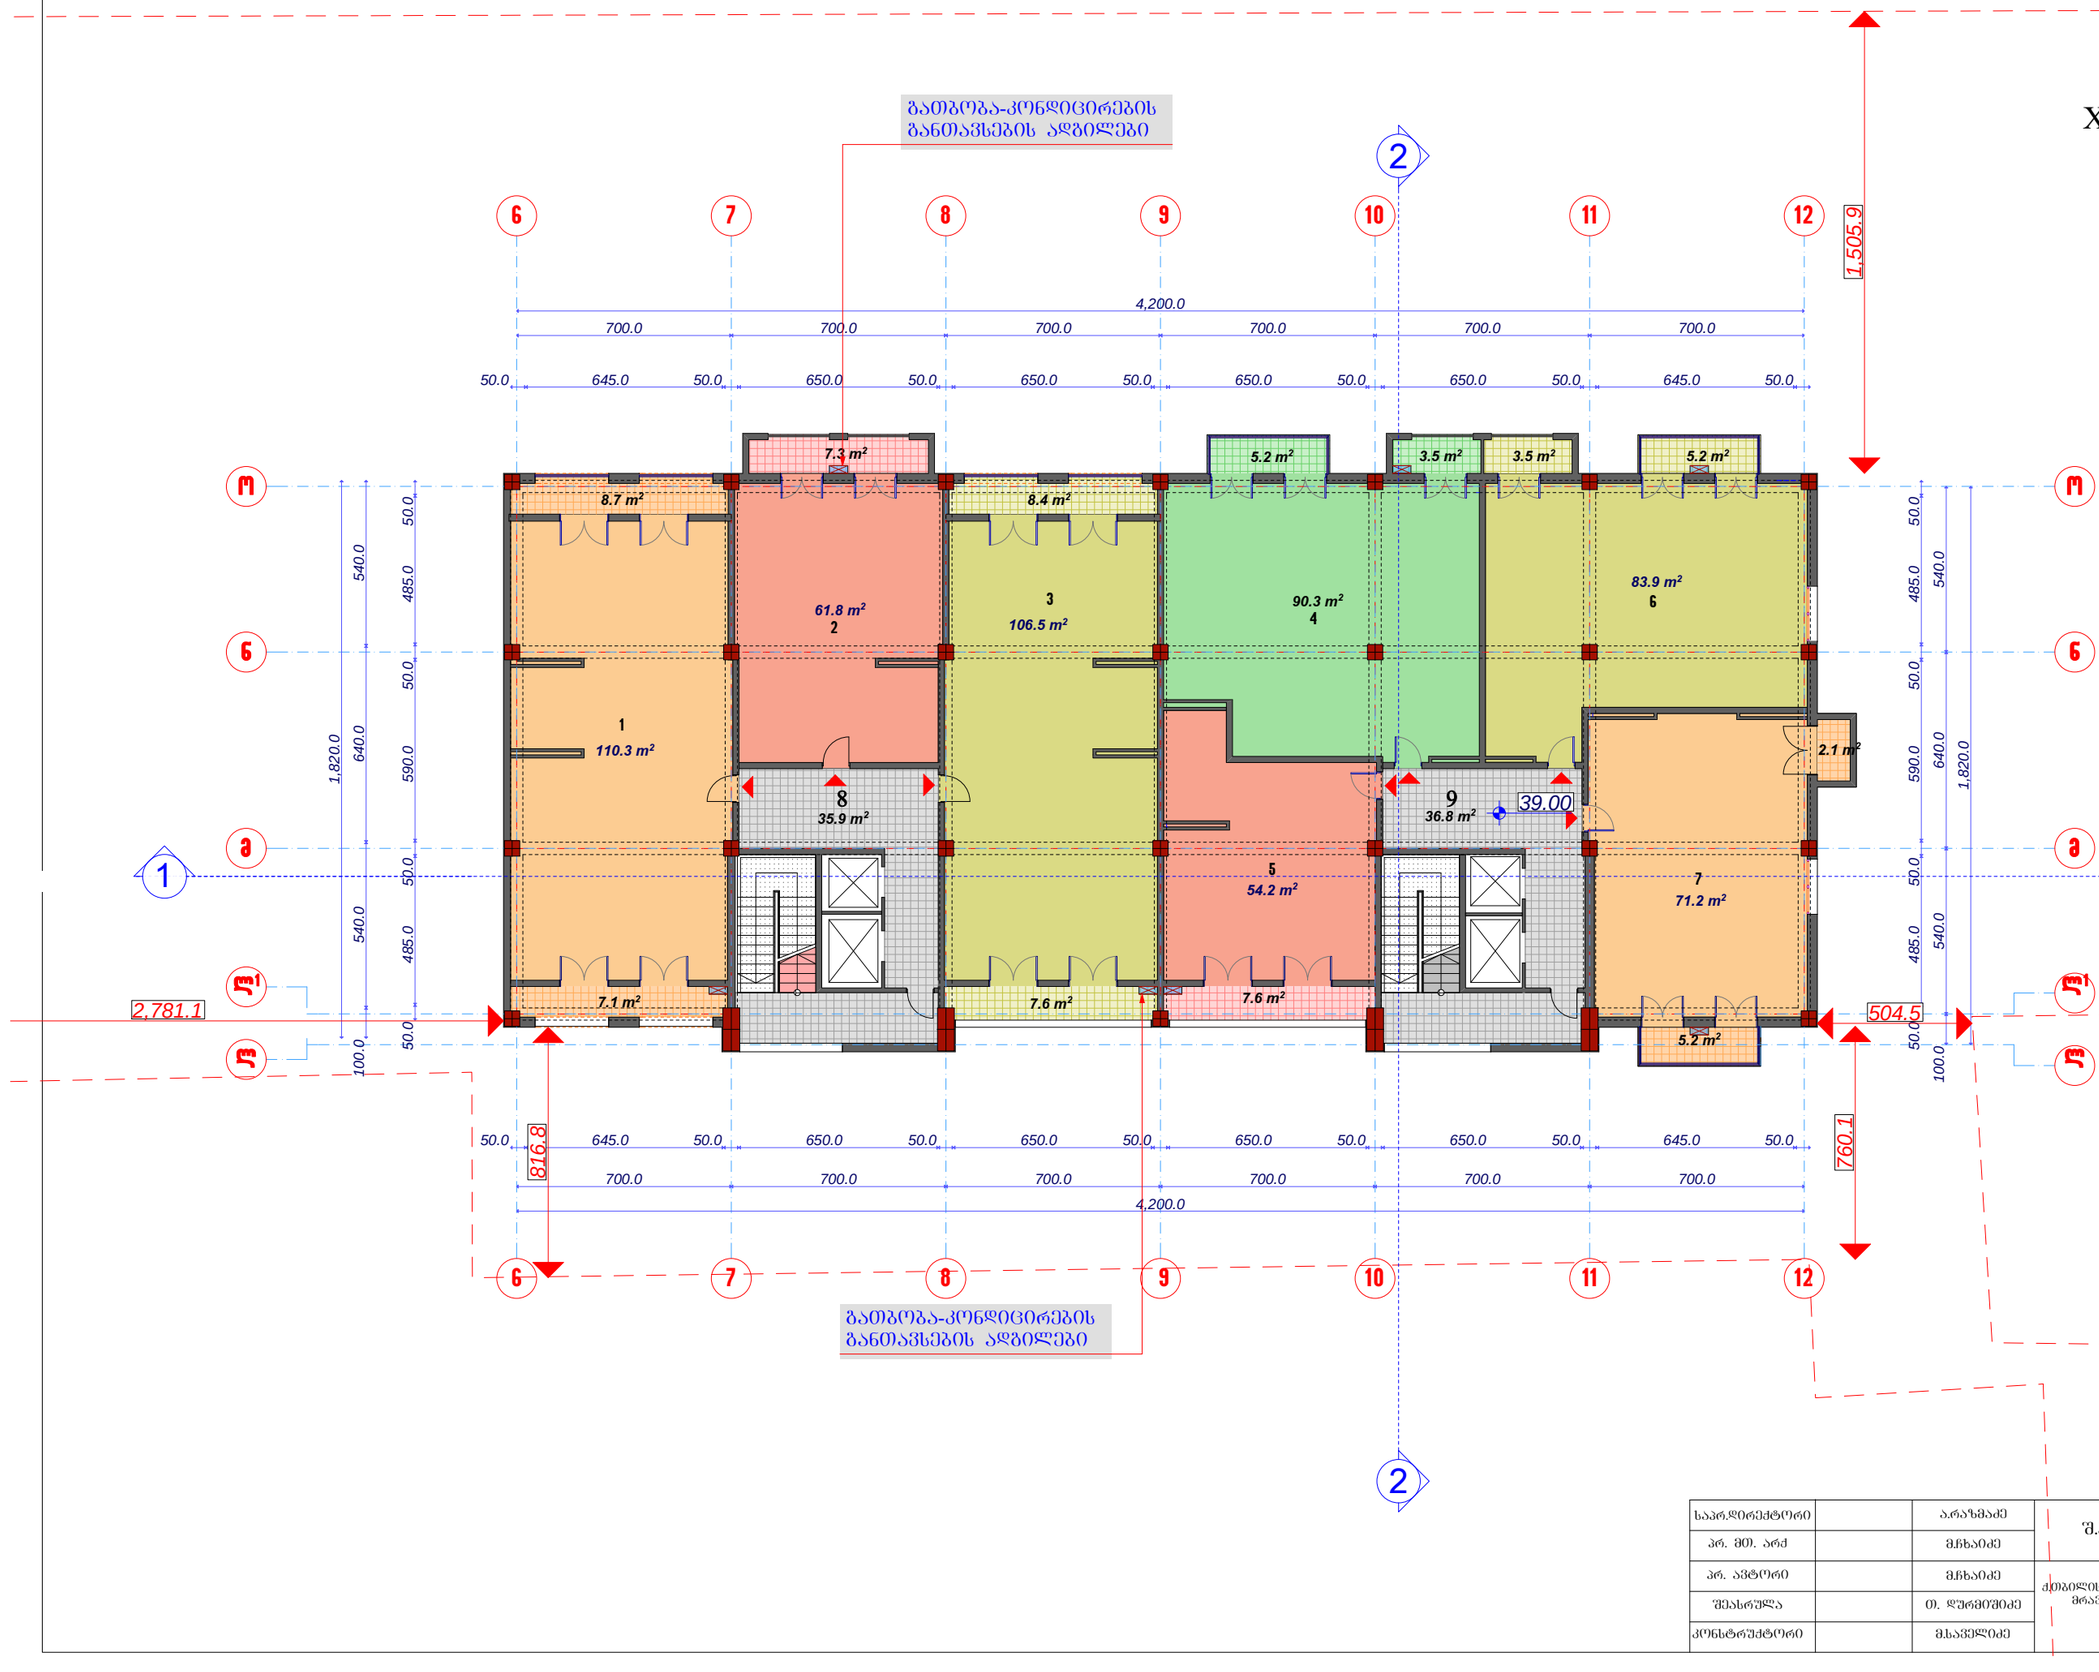

ექსპლიკაცია

ბინები

1. 126.1 მ2
2. 69.1 მ2
3. 122.5 მ2
4. 93.8 მ2 (აივანი 5.2 მ2)
5. 61.8 მ2
6. 87.4 მ2 (აივანი 5.2 მ2)
7. 71.2 მ2 (აივანი 7.3 მ2)


სადარბაზო
8. 35.9 მ2
9. 36.8 მ2

საპრ.დირექტორი		არაზმაძე	შ.პ.ს. „ფსკიზი-XXI„	სტადია	შურცელი	სულ
პრ. მთ. არქ		მჭხაიძე		პრ.		
შესასრულა		თ. ღურმიშიძე		XII სართულის გეგმა მ. 1:200		
კონსტრუქტორი		მსაჯელიძე				

ბლოკი „A„

XIII სართულის გეგმა
ნიშნულზე 42,40
მ. 1:200

გათბობა-კონდიცირების განთავსების ადგილები

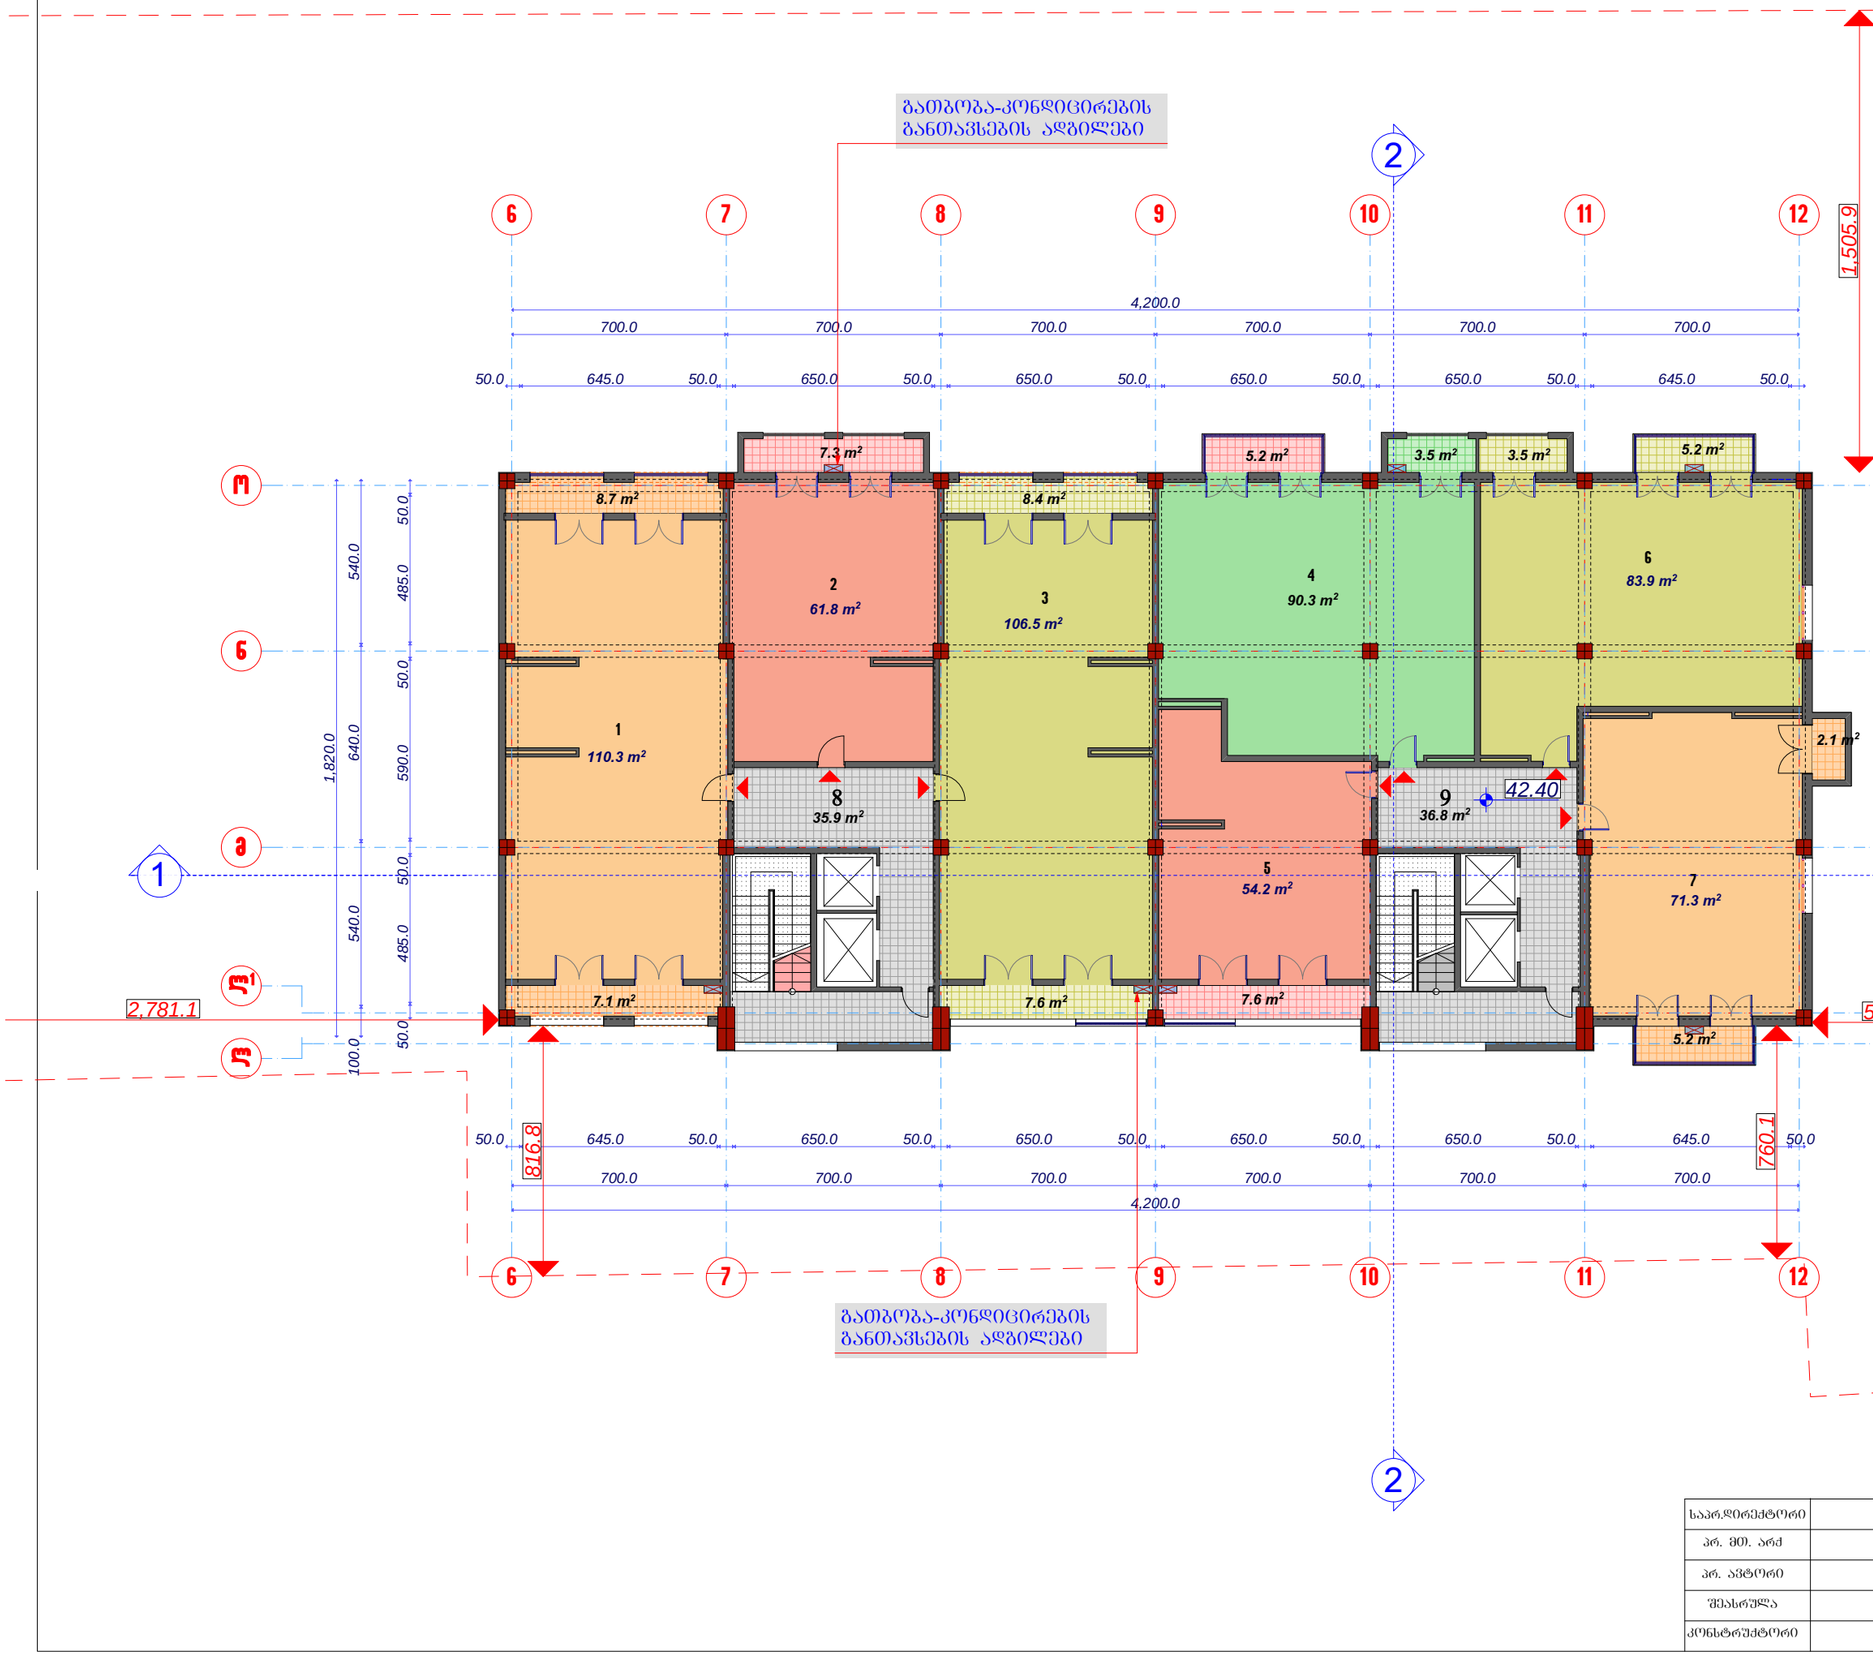

ექსპლიკაცია

ბინები

1. 126.1 მ2
2. 69.1 მ2
3. 122.5 მ2
4. 93.8 მ2 (აივანი 5.2 მ2)
5. 61.8 მ2
6. 87.4 მ2 (აივანი 5.2 მ2)
7. 71.3 მ2 (აივანი 7.3 მ2)

საერთო ფართი


8. 35.9 მ2
9. 36.8 მ2

საპროექტო		არაზმაძე	შ.პ.ს. „ესკიზი-XXI„	სტადია	ფურცელი	სულ
პრ. მთ. არქ		მჭახაიძე		პრ.		
პრ. ავტორი		მჭახაიძე	ქ.თბილისში,გურამიშვილის გამზ.№78-ში მრავალბინიანი საცხოვრებელი კომპლექსის პროექტი			
შესრულა		თ. ღურმიშიძე		XIII სართულის გეგმა მ. 1:200		
კონსტრუქტორი		მსაყელიძე				

ბლოკი „A„

XIV სართულის გეგმა ნიშნულზე 45,80

მ. 1:200

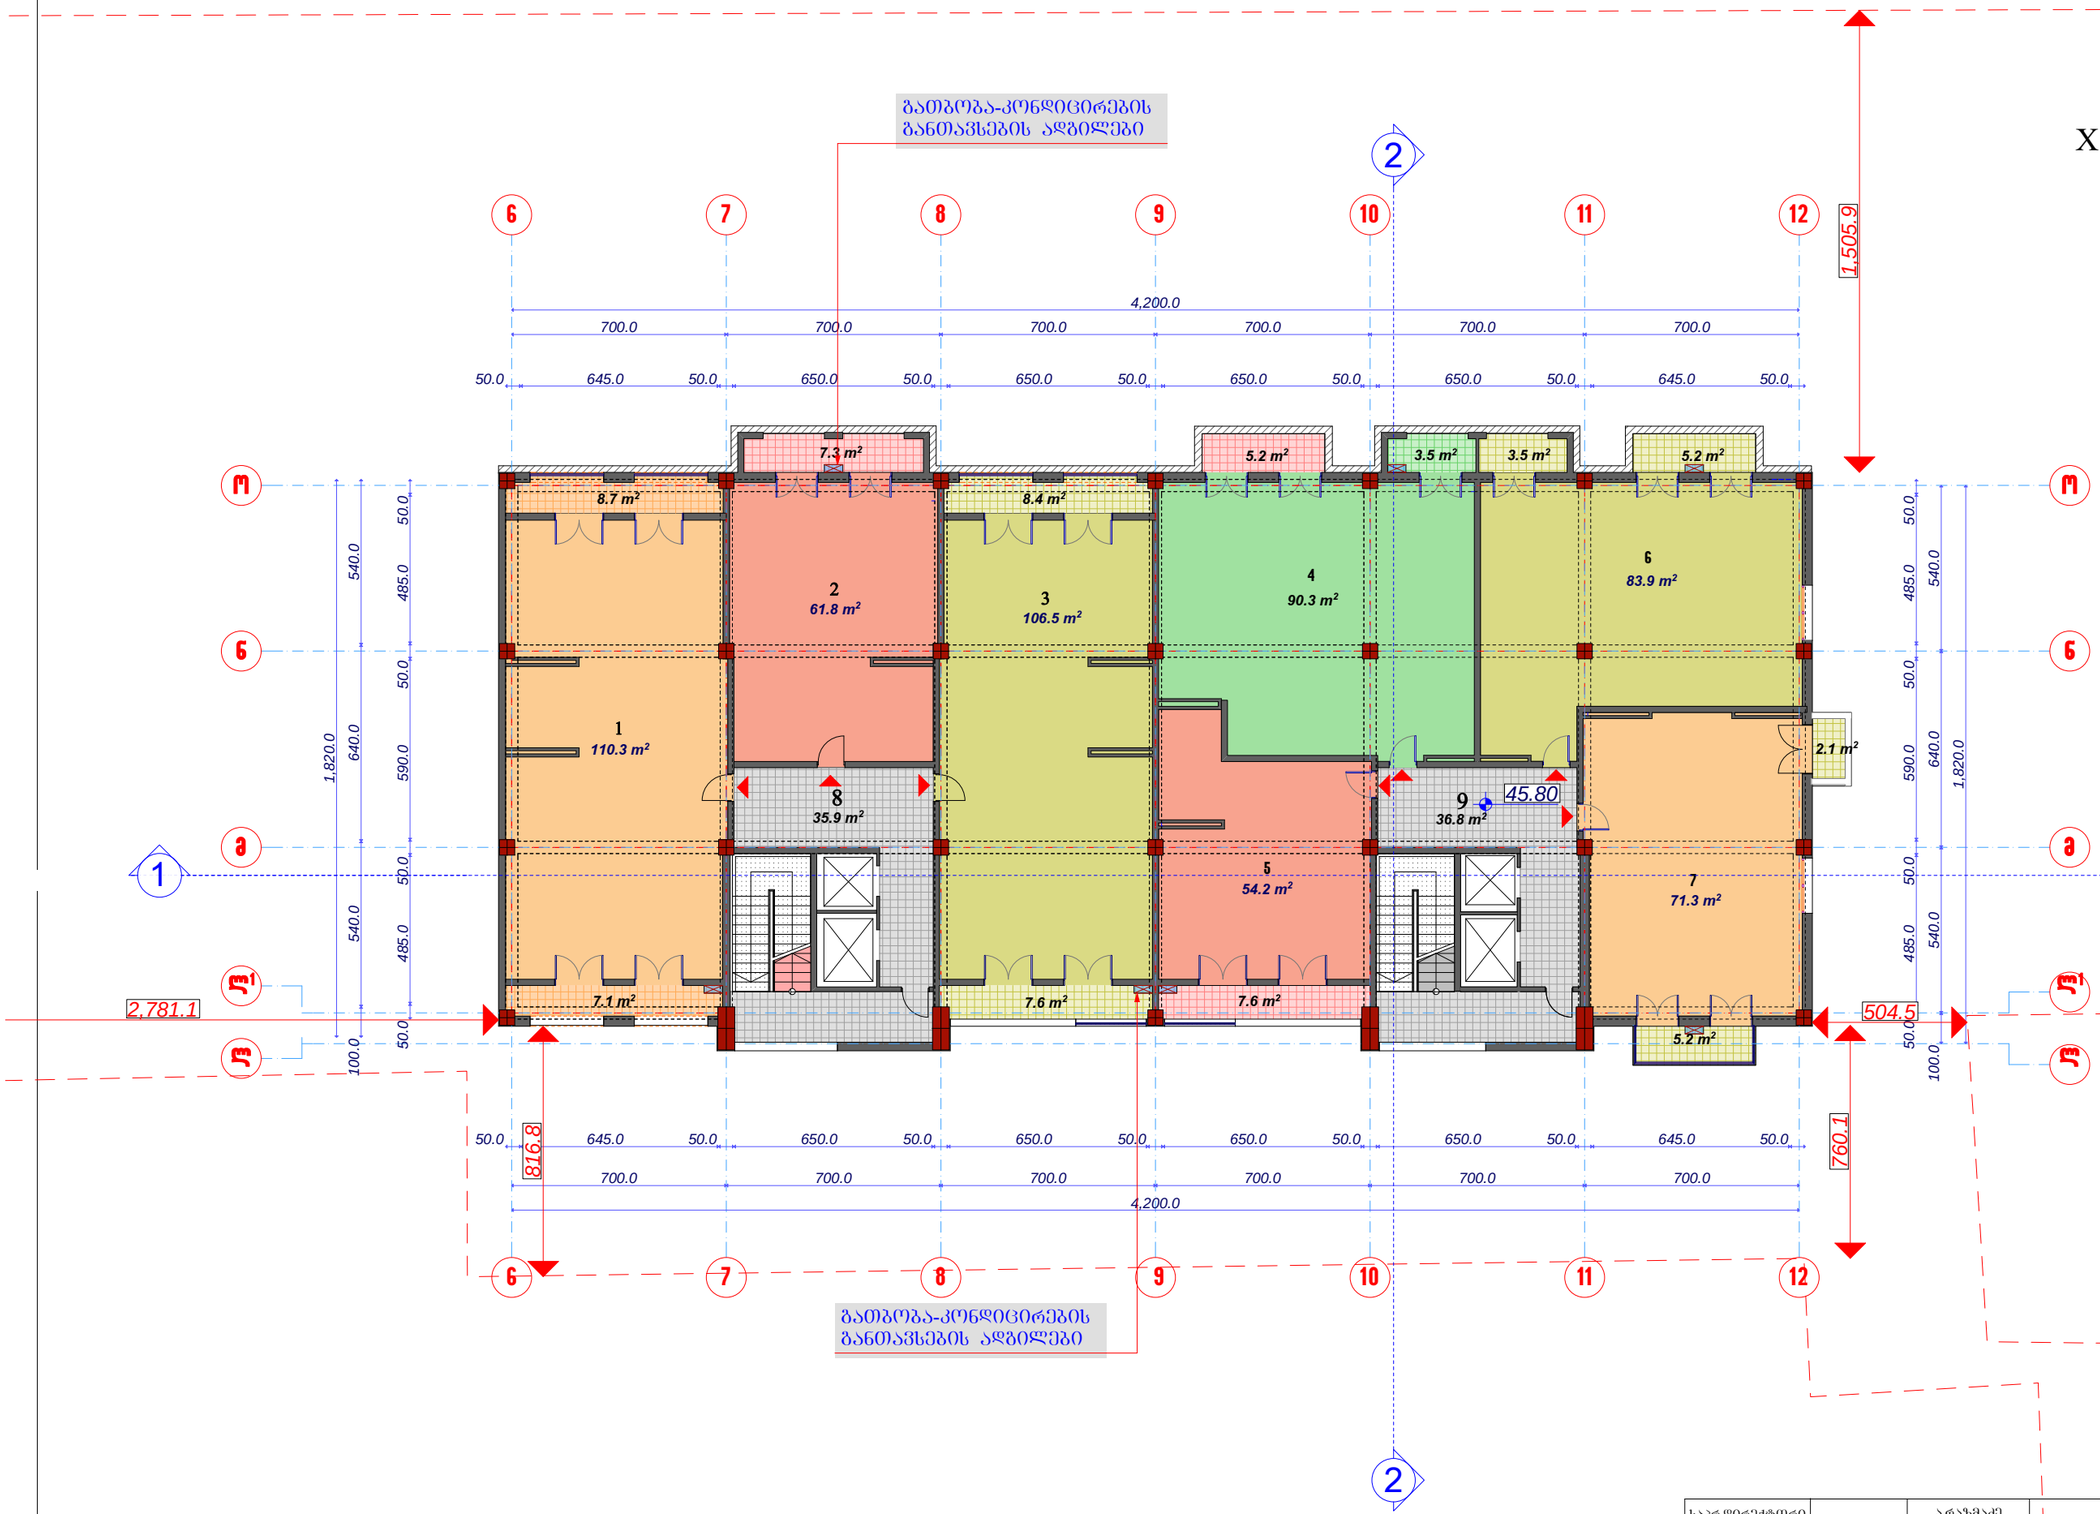

ექსპლიკაცია

ბინები

1. 126.1 მ2
2. 69.1 მ2
3. 122.5 მ2
4. 93.8 მ2 (აივანი 5.2 მ2)
5. 61.8 მ2
6. 87.4 მ2 (აივანი 5.2 მ2)
7. 71.3 მ2 (აივანი 7.3 მ2)

სადარბაზო


8. 35.9 მ2
9. 36.8 მ2

საპრ.დირექტორი		არაზმაძე	შ.პ.ს. „ესკიზი-XXI„	სტადია	ფურცელი	სულ
პრ. მთ. არქ		მჭხაიძე		პრ.		
პრ. ავტორი		მჭხაიძე	ქ.თბილისში,გურამიშვილის გამზ.№78-ში მრავალბინიანი საცხოვრებელი კომპლექსის პროექტი			
შესრულა		ო. ღურმიშიძე		XIV სართულის გეგმა მ. 1:200		
კონსტრუქტორი		მსაყელიძე				

ბლოკი „A„

XV სართულის გეგმა
ნიშნულზე 49,20

მ. 1:200

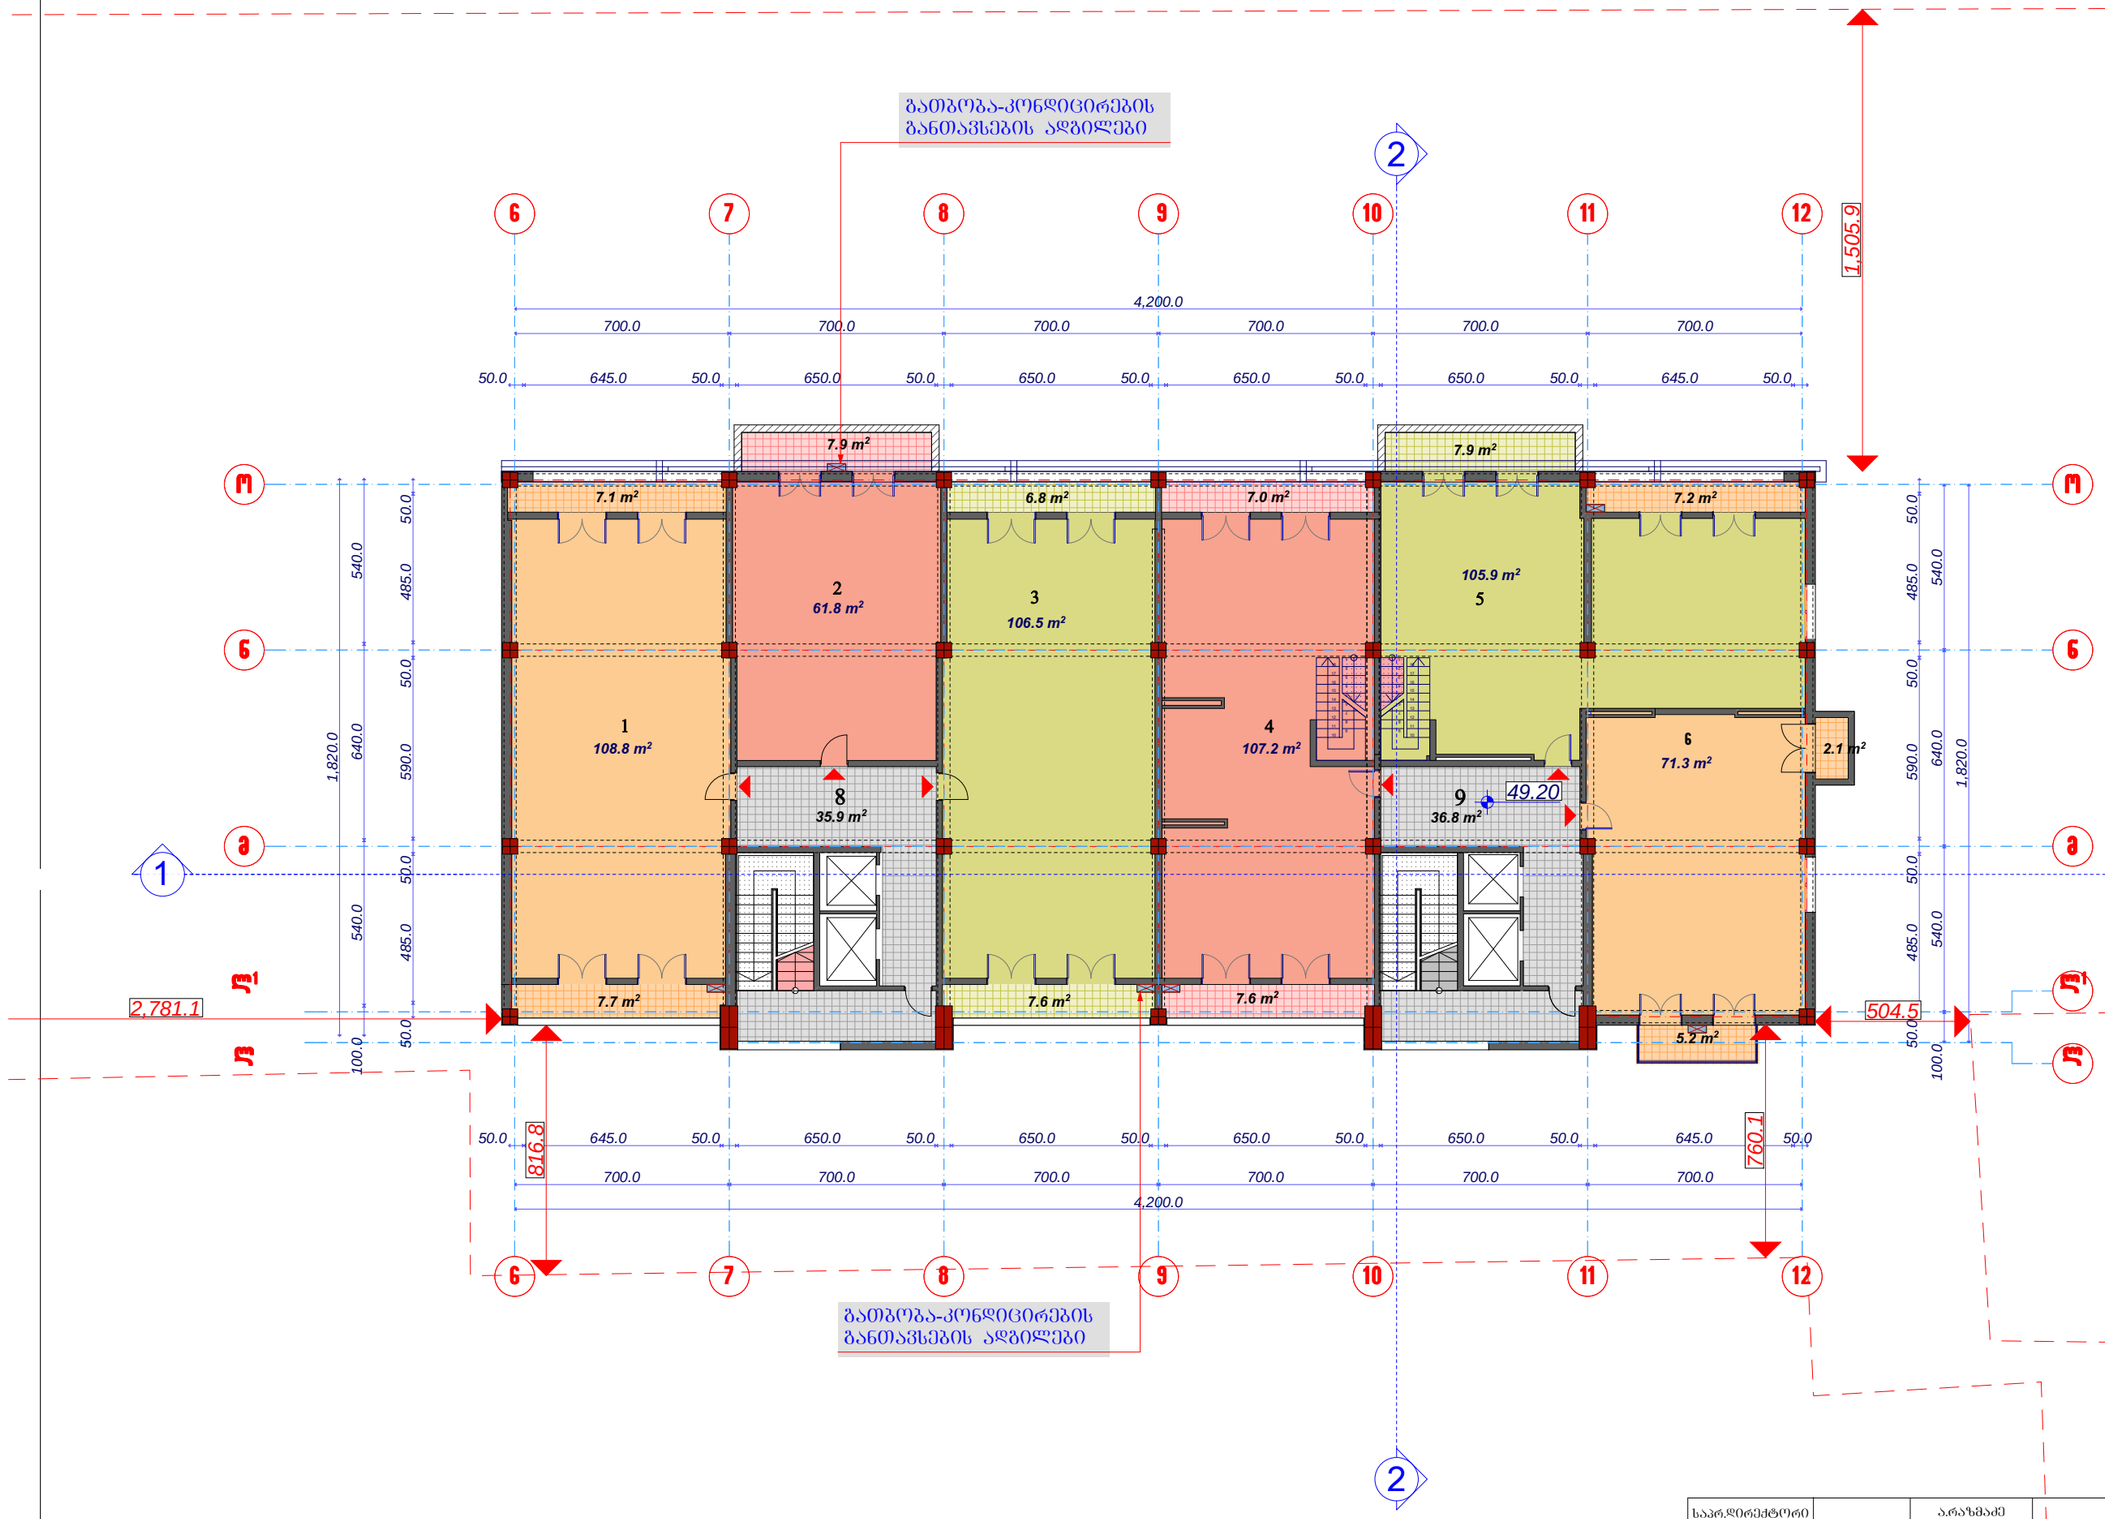

ექსპლიკაცია

ბინები

1. 123.6 მ2
2. 61.8 მ2 (აივანი 7.9 მ2)
3. 120.8 მ2
4. 121.8 მ2
5. 113.1 მ2
6. 71.3 მ2 (აივანი 7.3 მ2)

სადარბაზო


8. 35.9 მ2
9. 36.8 მ2

საპრ.დირექტორი		ა.არაზმაძე	შ.პ.ს. „ესკიზი-XXI„	სტადია	ფურცელი	სულ
პრ. მთ. არქ		მ.ჩხაიძე		პრ.		
პრ. ავტორი		მ.ჩხაიძე	ქ.ბათუმში,შუარამოშვილის გამზ.№78-ში მრავალბინიანი საცხოვრებელი კომპლექსის პროექტი			
შესრულა		თ. დურგომოშიძე		XV სართულის გეგმა მ. 1:200		
კონსტრუქტორი		მ.საყვლიძე				

ბლოკი „A„


მ. 1:200

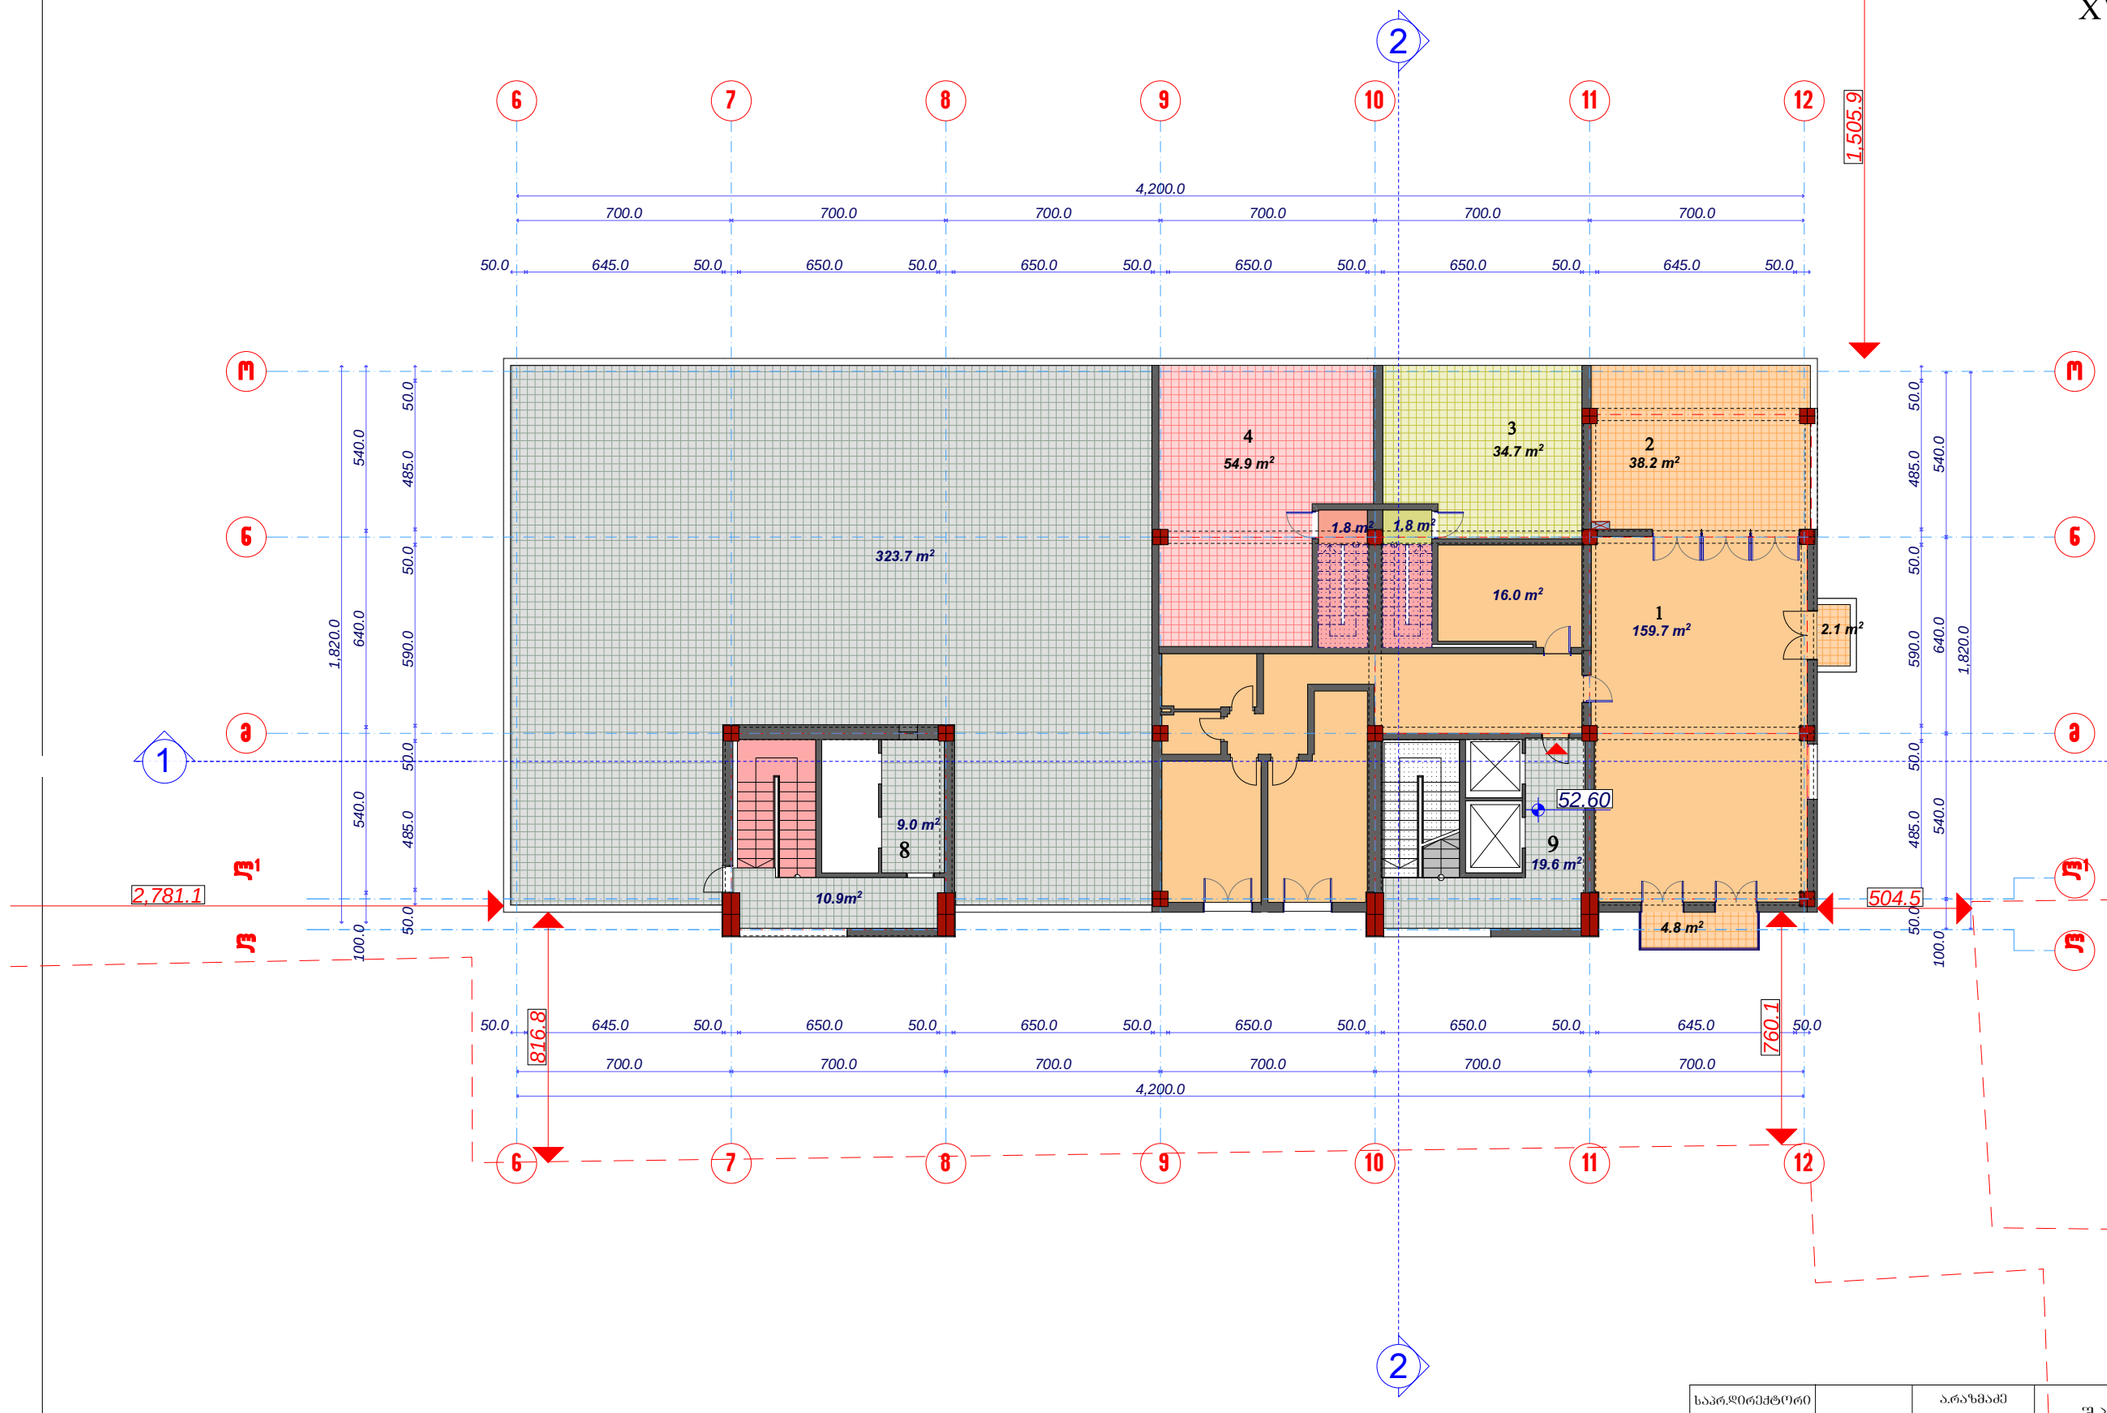


ექსპლიკაცია

ბინები

1. 159.7 მ2 (აივანი 6.9 მ2)
2. 38.2 მ2 - ტერასა
3. 50.7 მ2 - ტერასა
4. 54.9 მ2 - ტერასა

სადარბაზო
8. 19.9 მ2
9. 19.6 მ2

პროექტის ხელმძღვანელი		არაზმაძე	შ.პ.ს. „ფსკიზი-XXI„	სტადია	ფურცელი	სულ
არქიტექტორი		გ.ჩხაიძე		პრ.		
არქიტექტორი		გ.ჩხაიძე	ქ.ბათუმში,გურამიშვილის გამზ.№78-ში მრავალბინიანი საცხოვრებელი კომპლექსის პროექტი			
კონსტრუქტორი		გ.საველიძე				

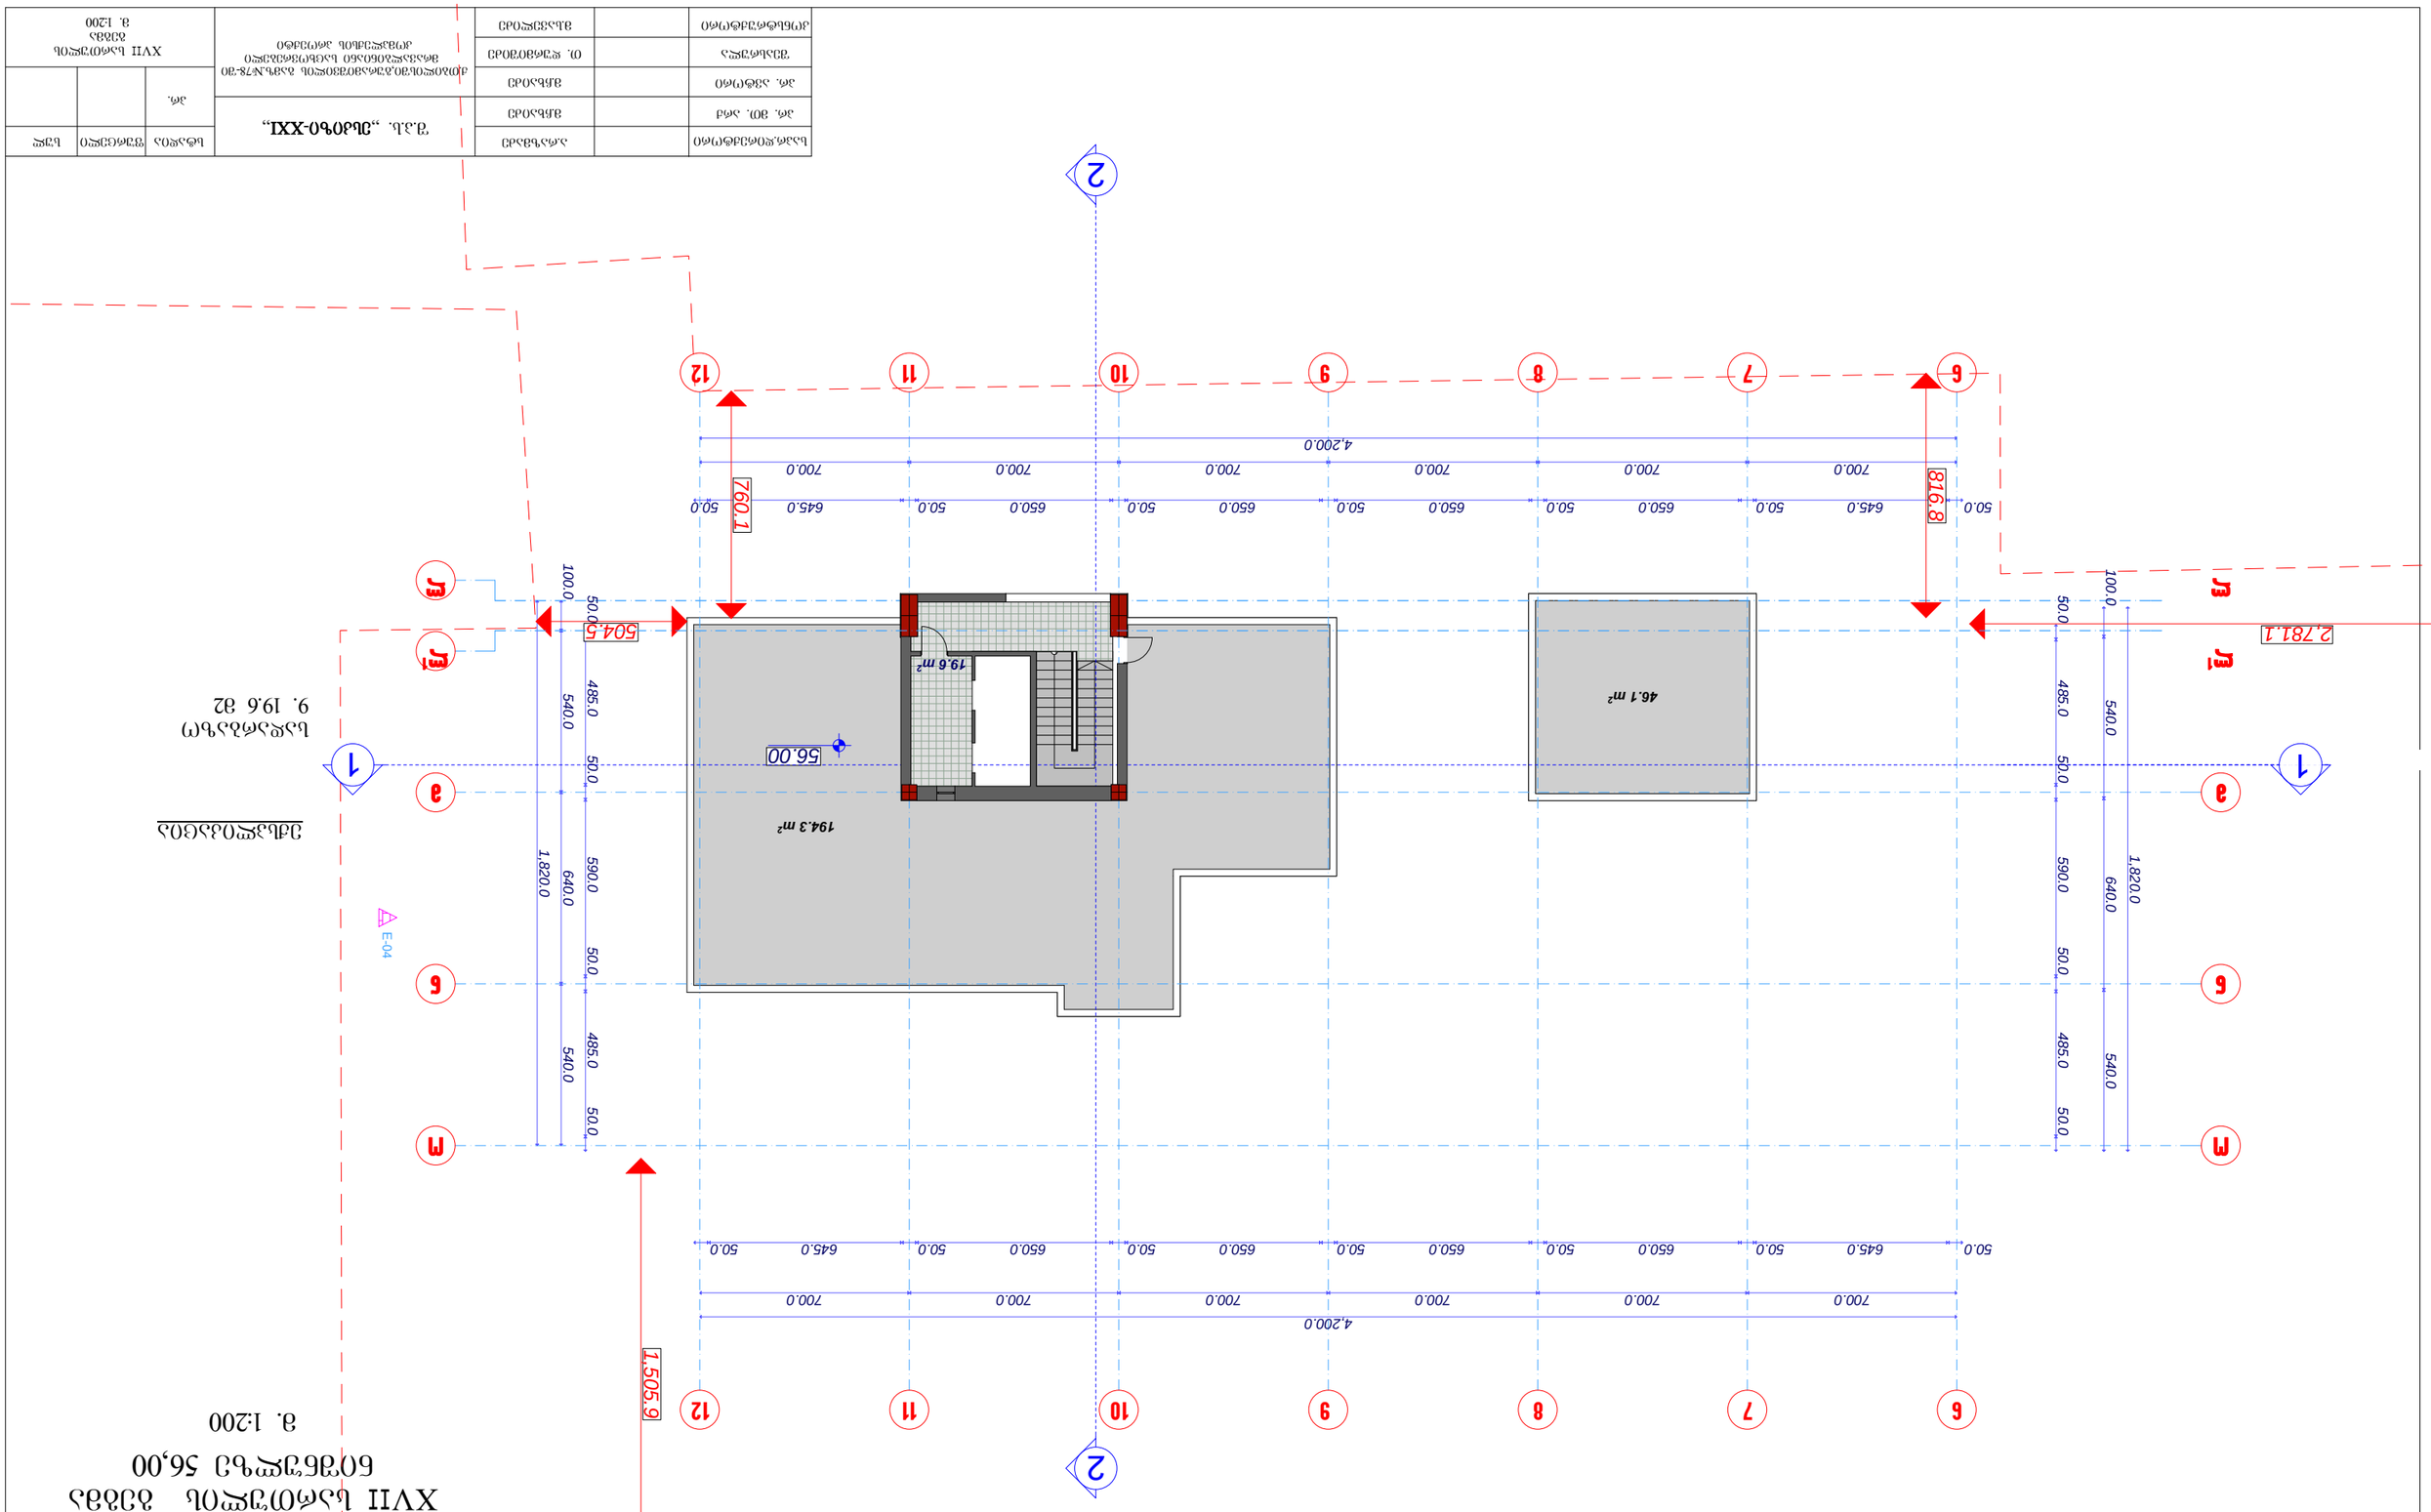


















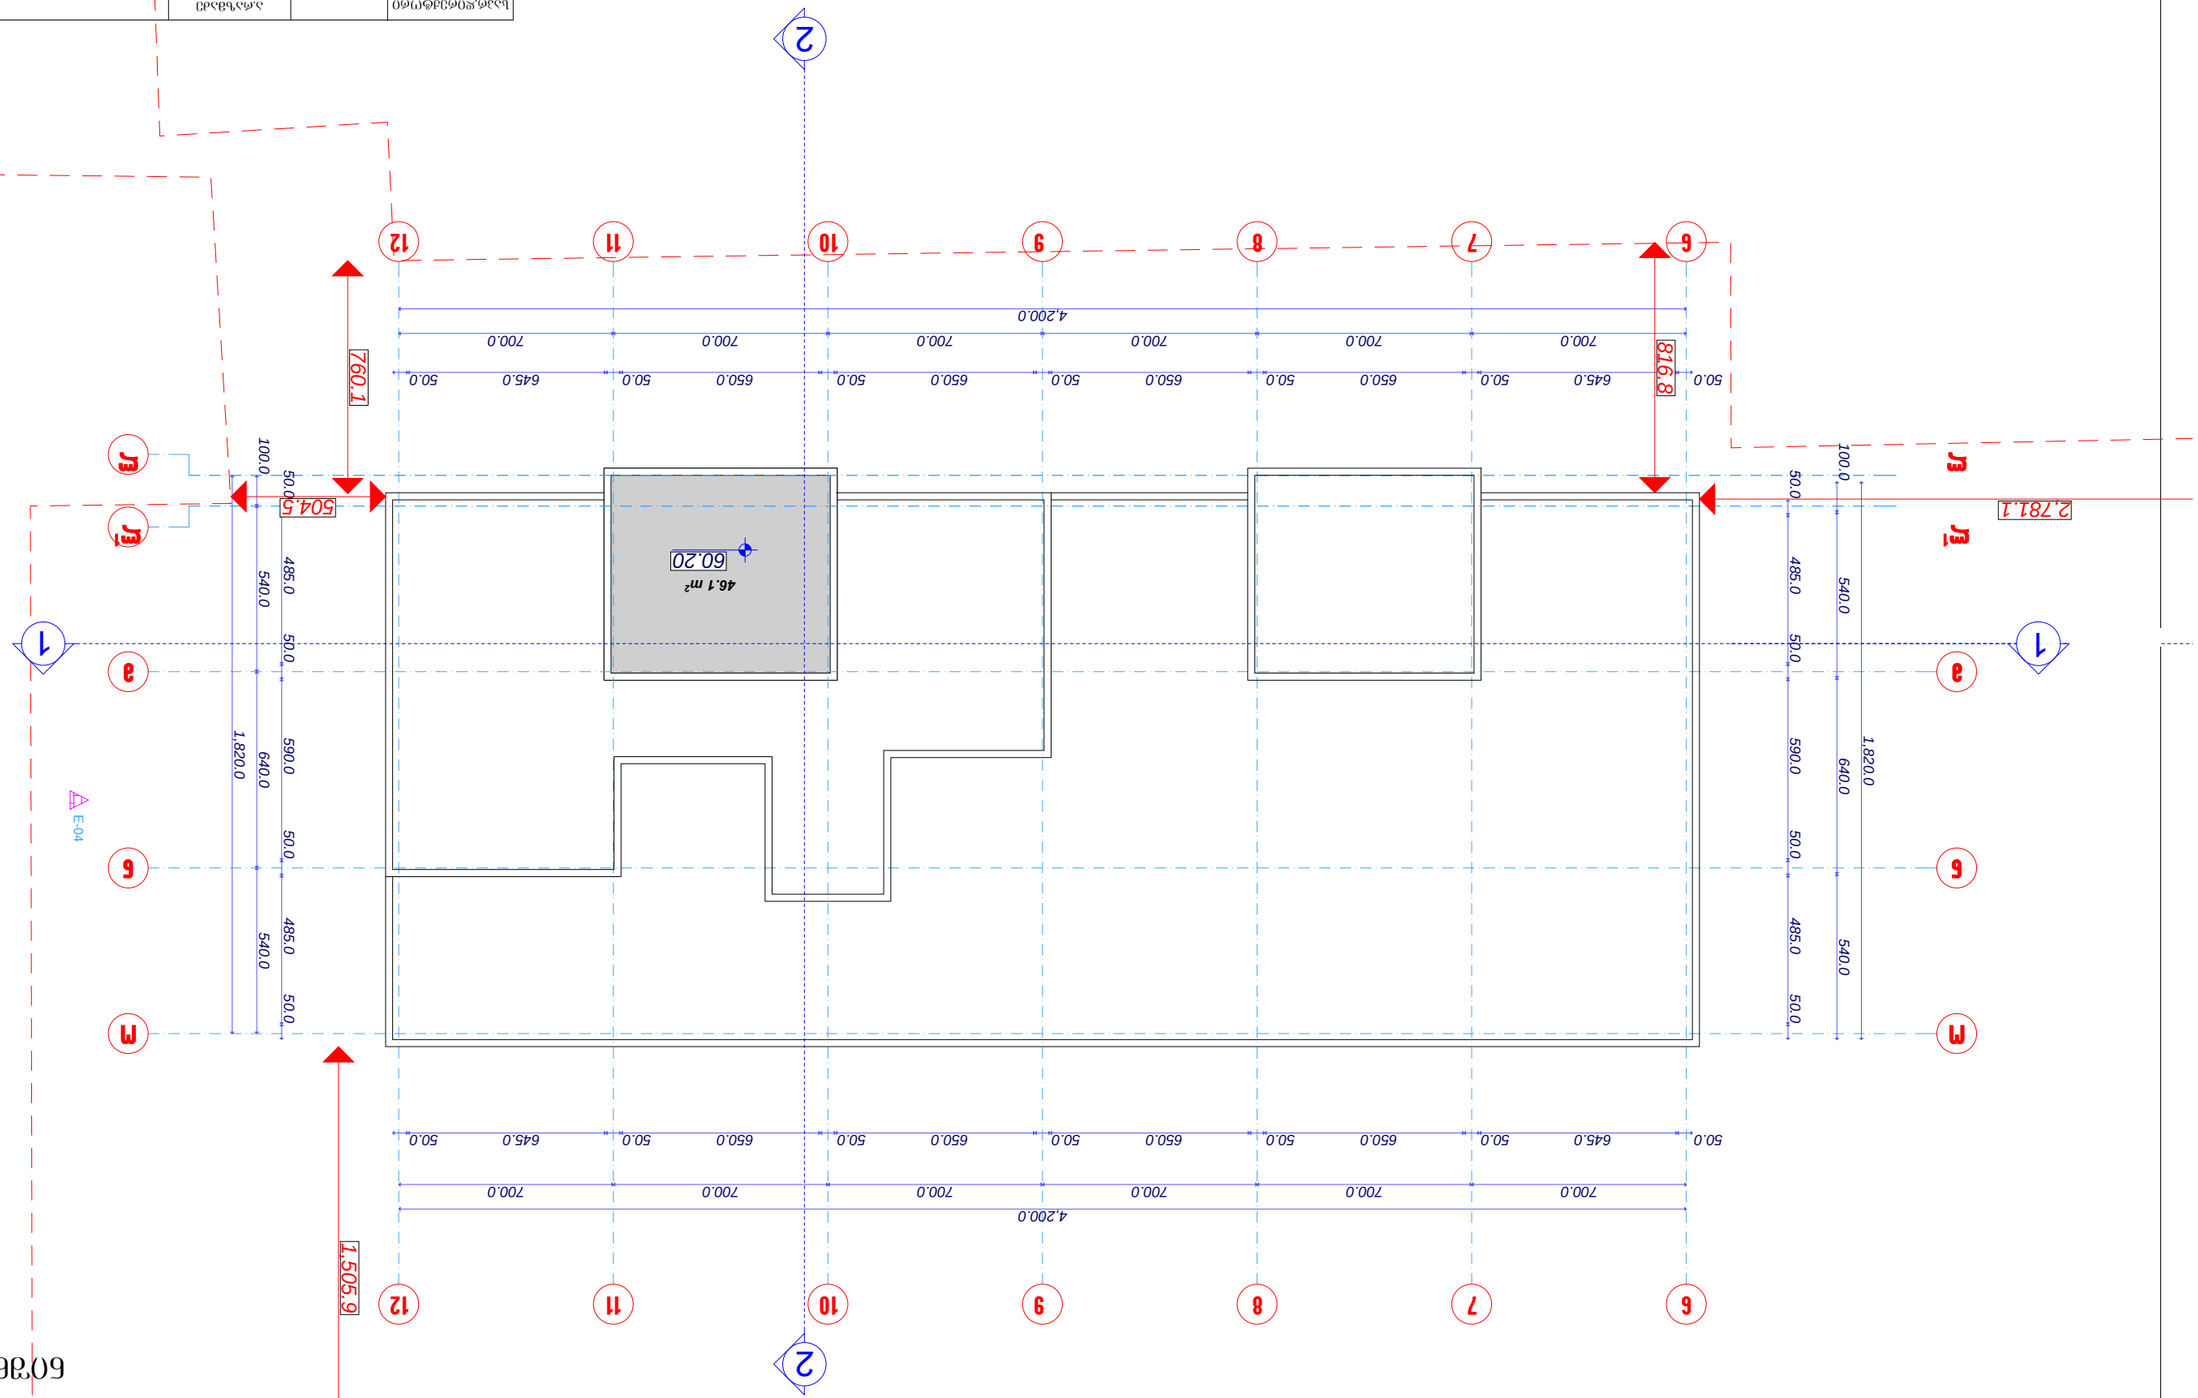








ბლოკი „B„

I სართულის გეგმა ნიშნულზე 0,00

მ. 1:200

საკადასტრო საზღვარი

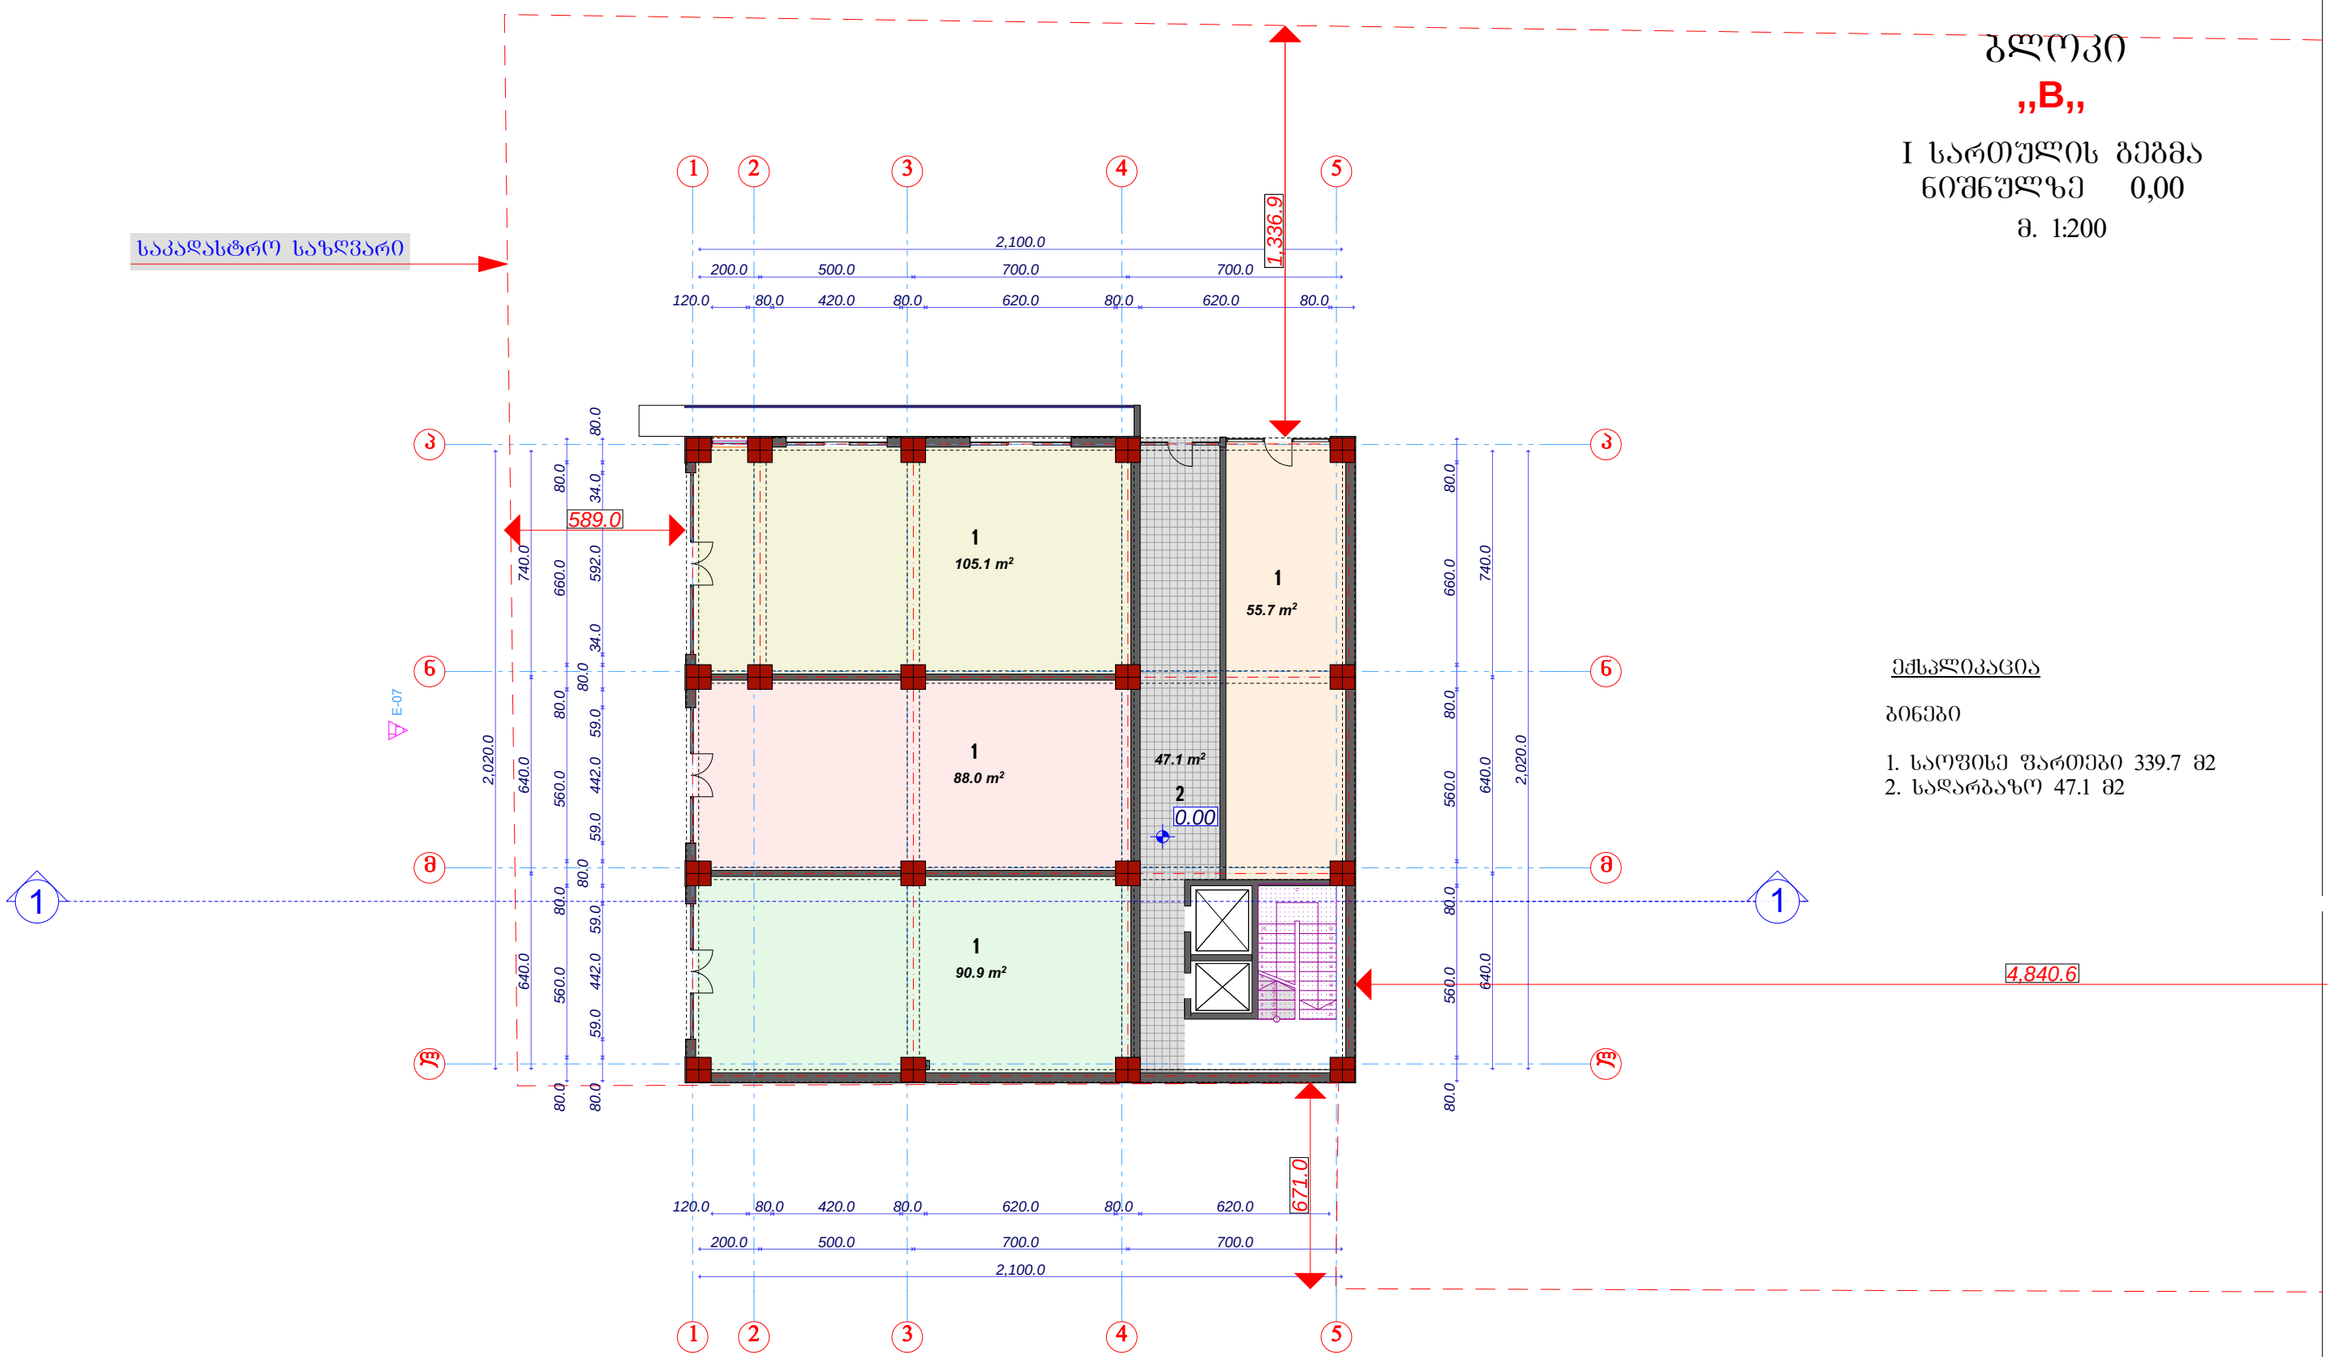

ექსპლიკაცია

ბინები


1. საოფისე ფართები 339.7 მ2
2. სადარბაზო 47.1 მ2

პროექტორი		არაზმაძე	შპს. „მსპზ-XXI„	სტადია	ფურცელი	ხელ
პრ. მთ. არქ		მჭახაიძე		პრ.		
შესრულა		აჩხაიძე		I სართულის გეგმა მ. 1:200		
კონსტრუქტორი						

ბლოკი „B„

II სართულის ბეჭმა ნიშნულზე 5,00

მ. 1:200

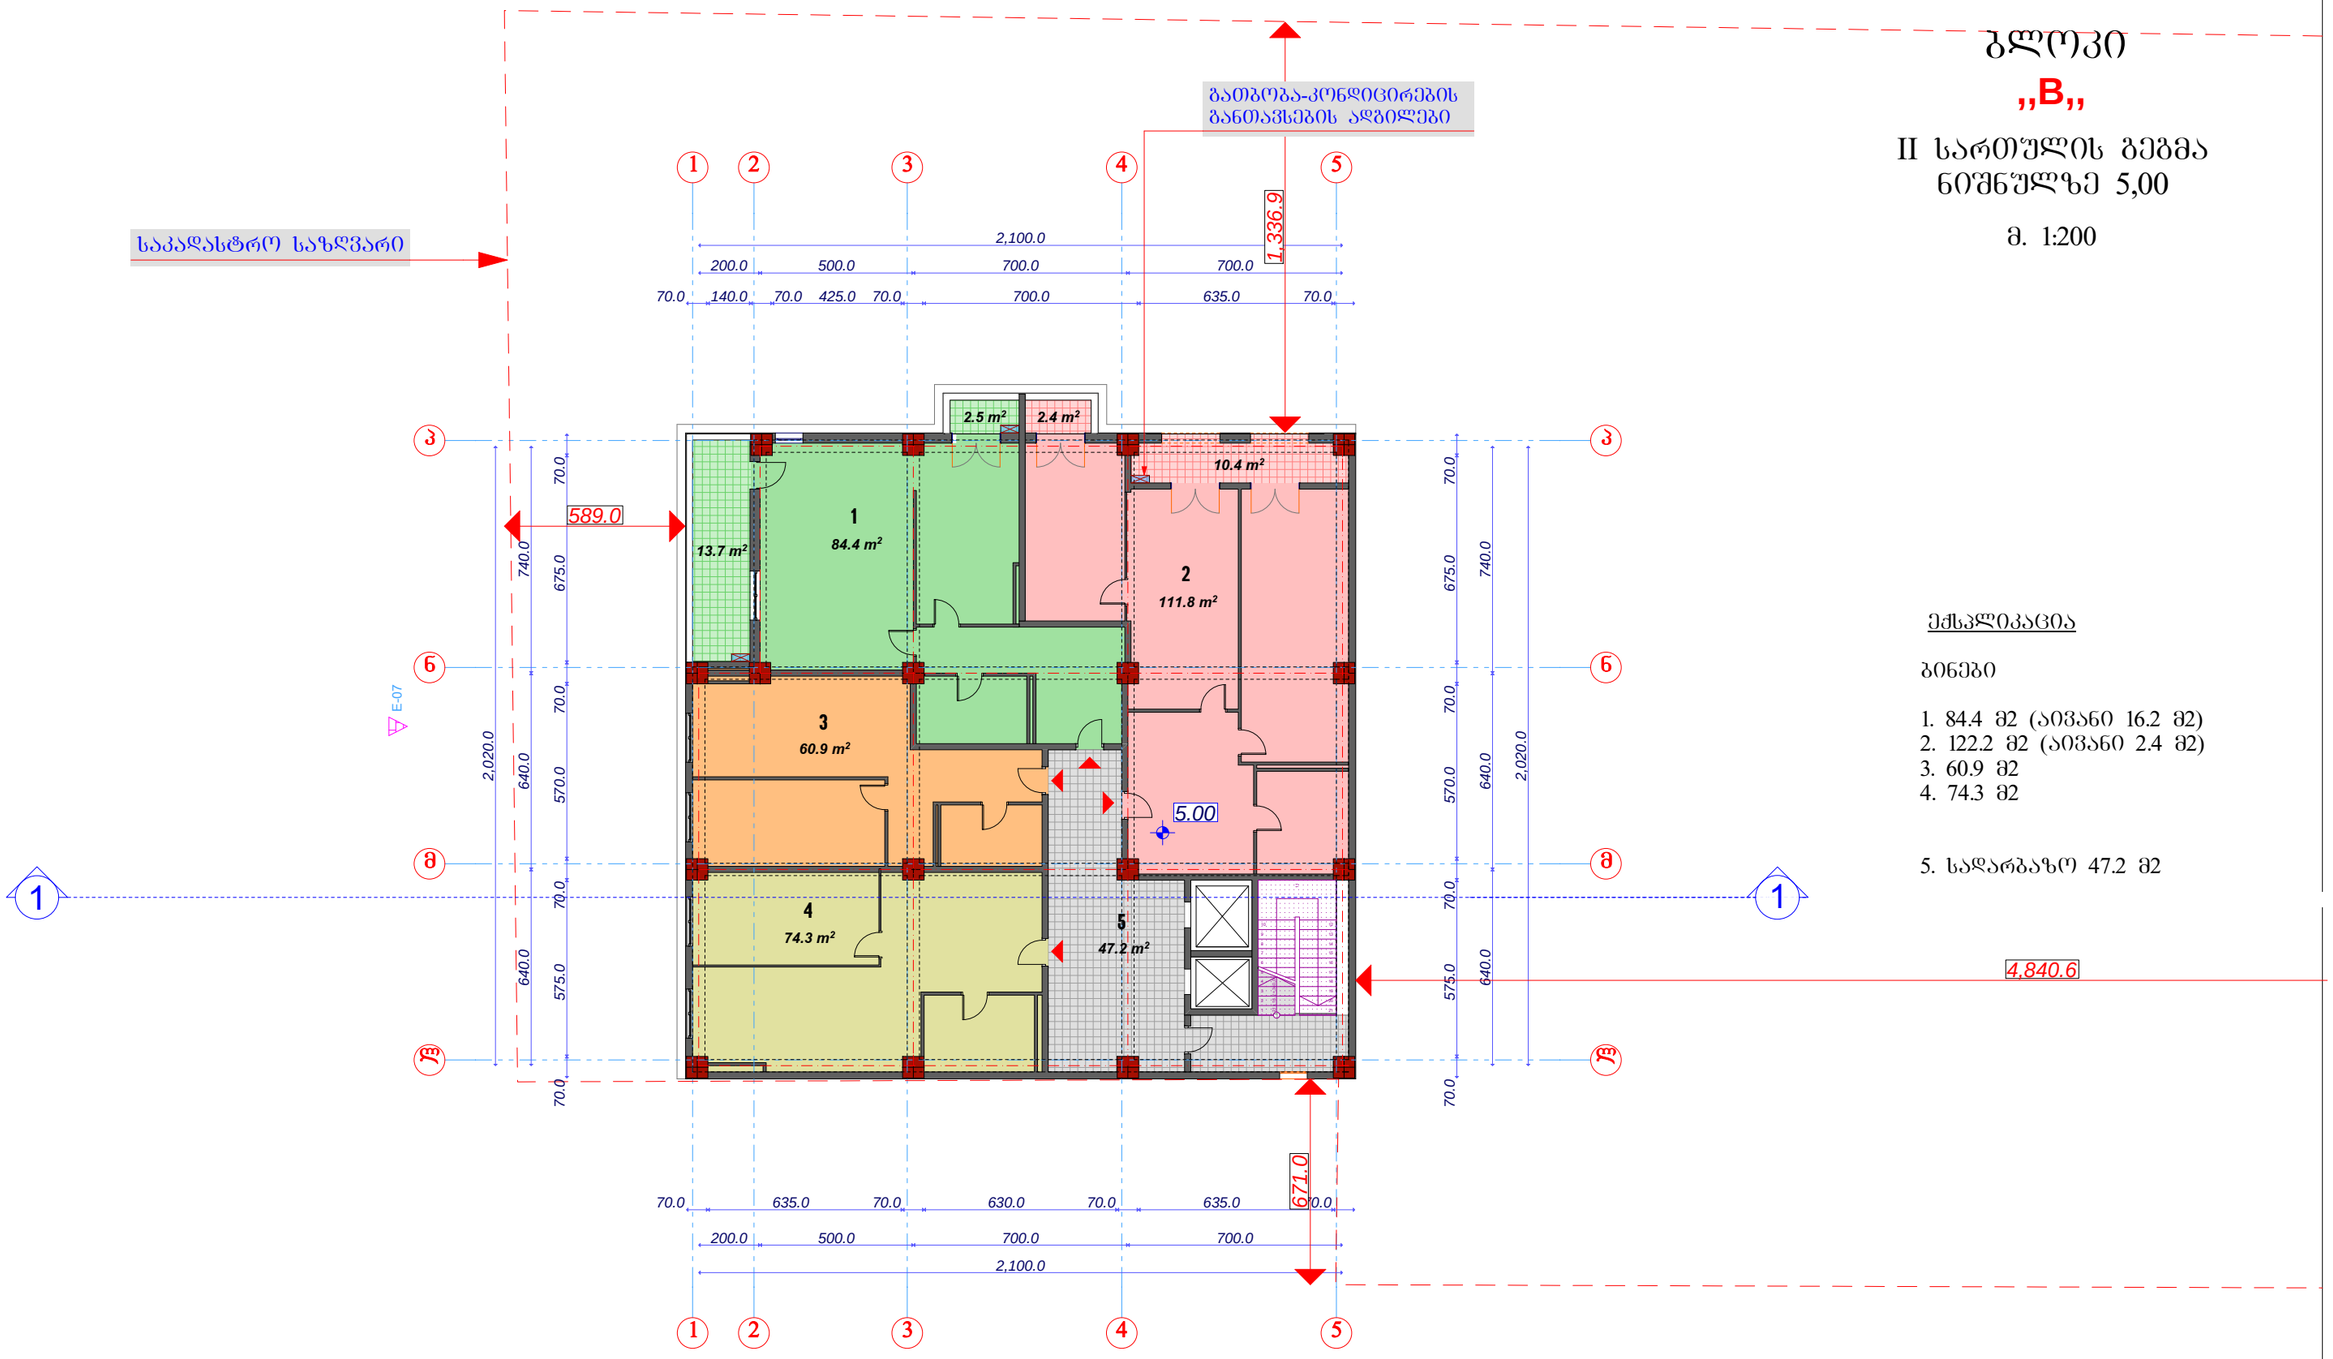

ექსპლიკაცია

ბინები


1. 84.4 მ2 (აივანი 16.2 მ2)
2. 122.2 მ2 (აივანი 2.4 მ2)
3. 60.9 მ2
4. 74.3 მ2

5. სადარბაზო 47.2 მ2

პროექტის ხელმძღვანელი		ა.არაზმაძე	შპს. „მსკ0ზ0-XXI„	სტადია	ფურცელი	ფურცლების რაოდენობა
არქიტექტორი		მ.ჩხაიძე		პრ.		
კონსტრუქტორი		მ.ჩხაიძე	ქ.თბილისში,გურამიშვილის გამზ.№78-ში მრავალბინიანი საცხოვრებელი კომპლექსის პროექტი	II სართულის ბეჭმა მ. 1:200		
შესრულება		ა.ჩხაიძე				

ბლოკი „B„

III სართულის გეგმა
ნიშნულზე 8,40
მ. 1:200

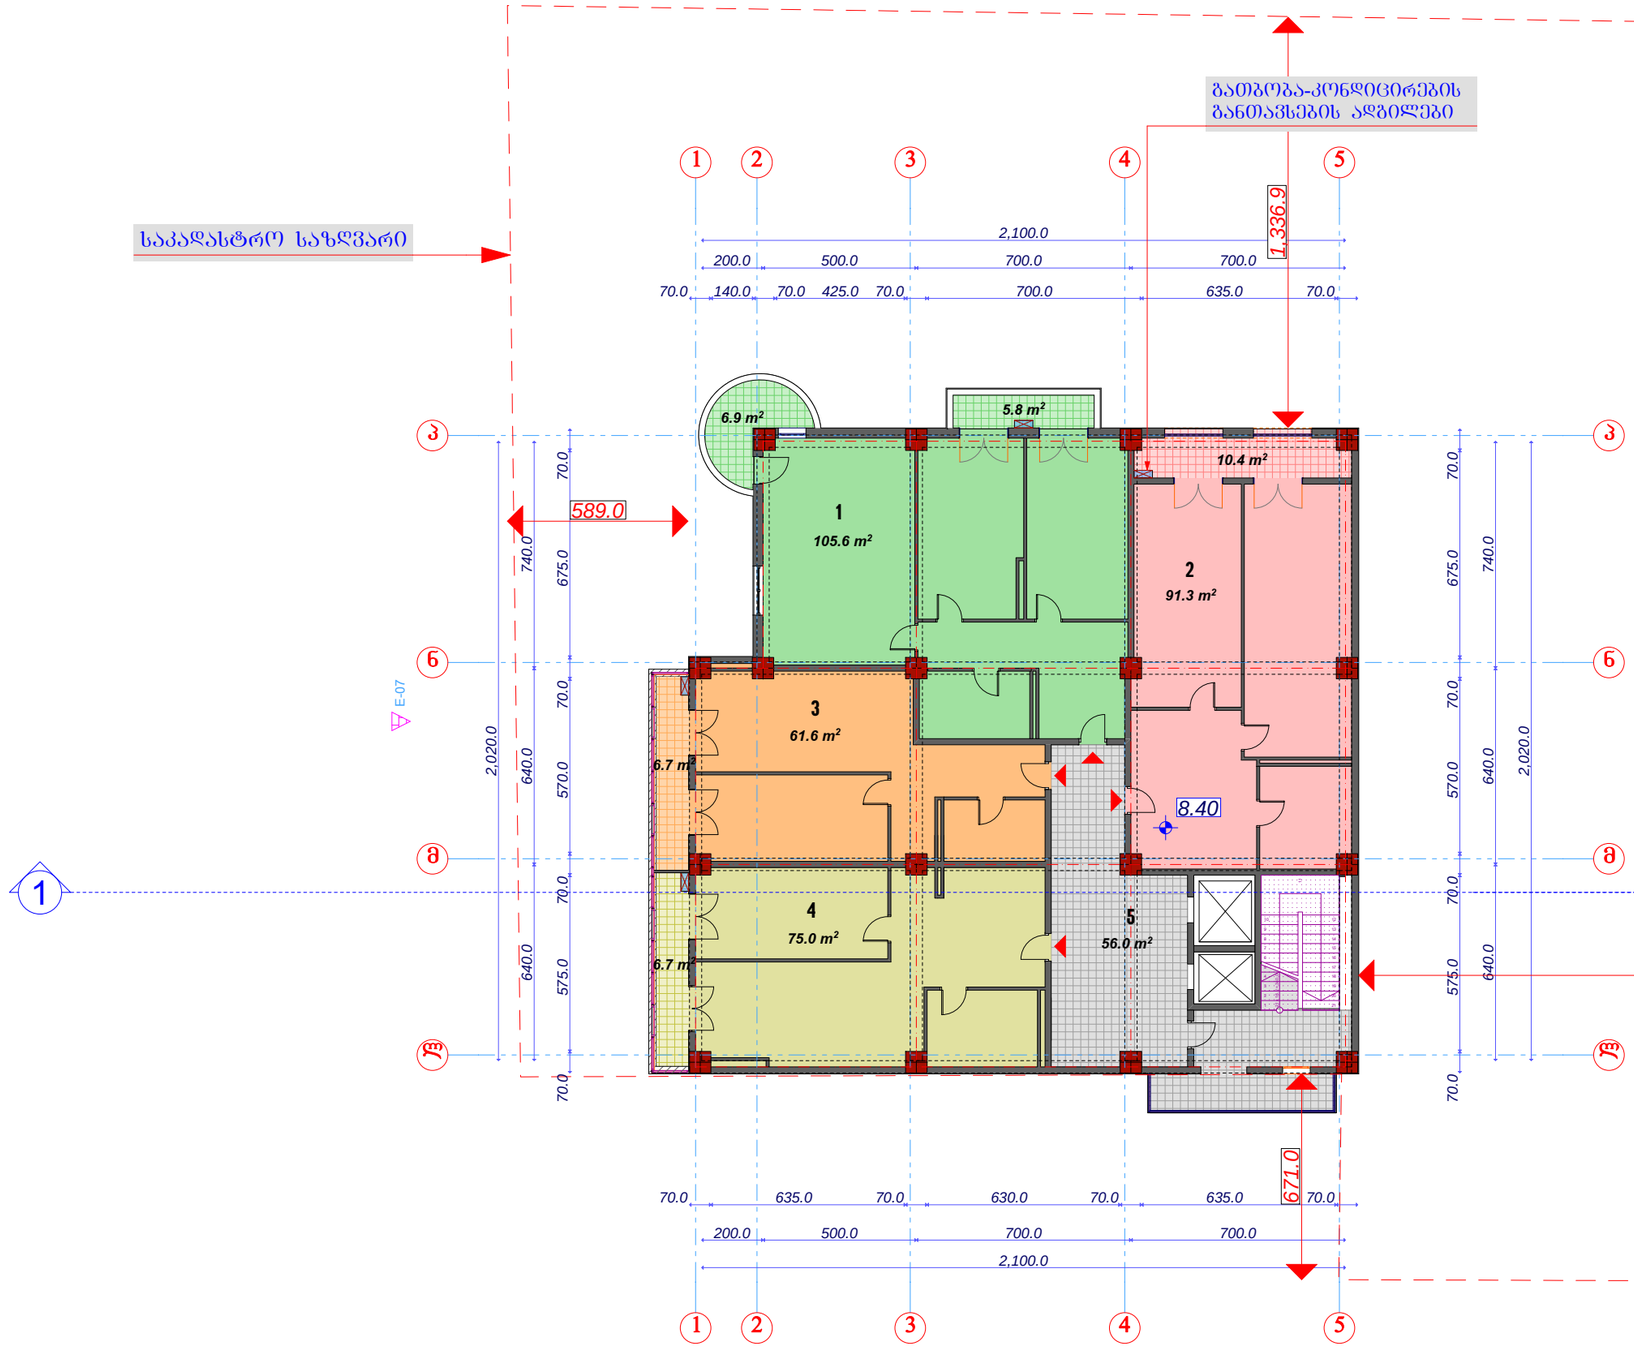

ექსპლიკაცია

ბინები

1. 105.6 მ2 (აივანი 12.7 მ2)
2. 101.8 მ2
3. 68.9 მ2
4. 85.0 მ2


5. სადარბაზო 56.0 მ2

საპრ.დირექტორი		ა.არაზმაძე	შ.პ.ს. „მსპზ-XXI„	სტადია	ფურცელი	სულ
პრ. მთ. არქ		მ.ჩხაიძე		პრ.		
პრ. ავტორი		მ.ჩხაიძე	ქ.თბილისში,გურამიშვილის გამზ.№78-ში მრავალბინიანი საცხოვრებელი კომპლექსის პროექტი			
შესრულა		ა.ჩხაიძე		III სართულის გეგმა მ. 1:200		
კონსტრუქტორი						

ბლოკი „B„

IV სართულის გეგმა
ნიშნულზე 11,80

მ. 1:200

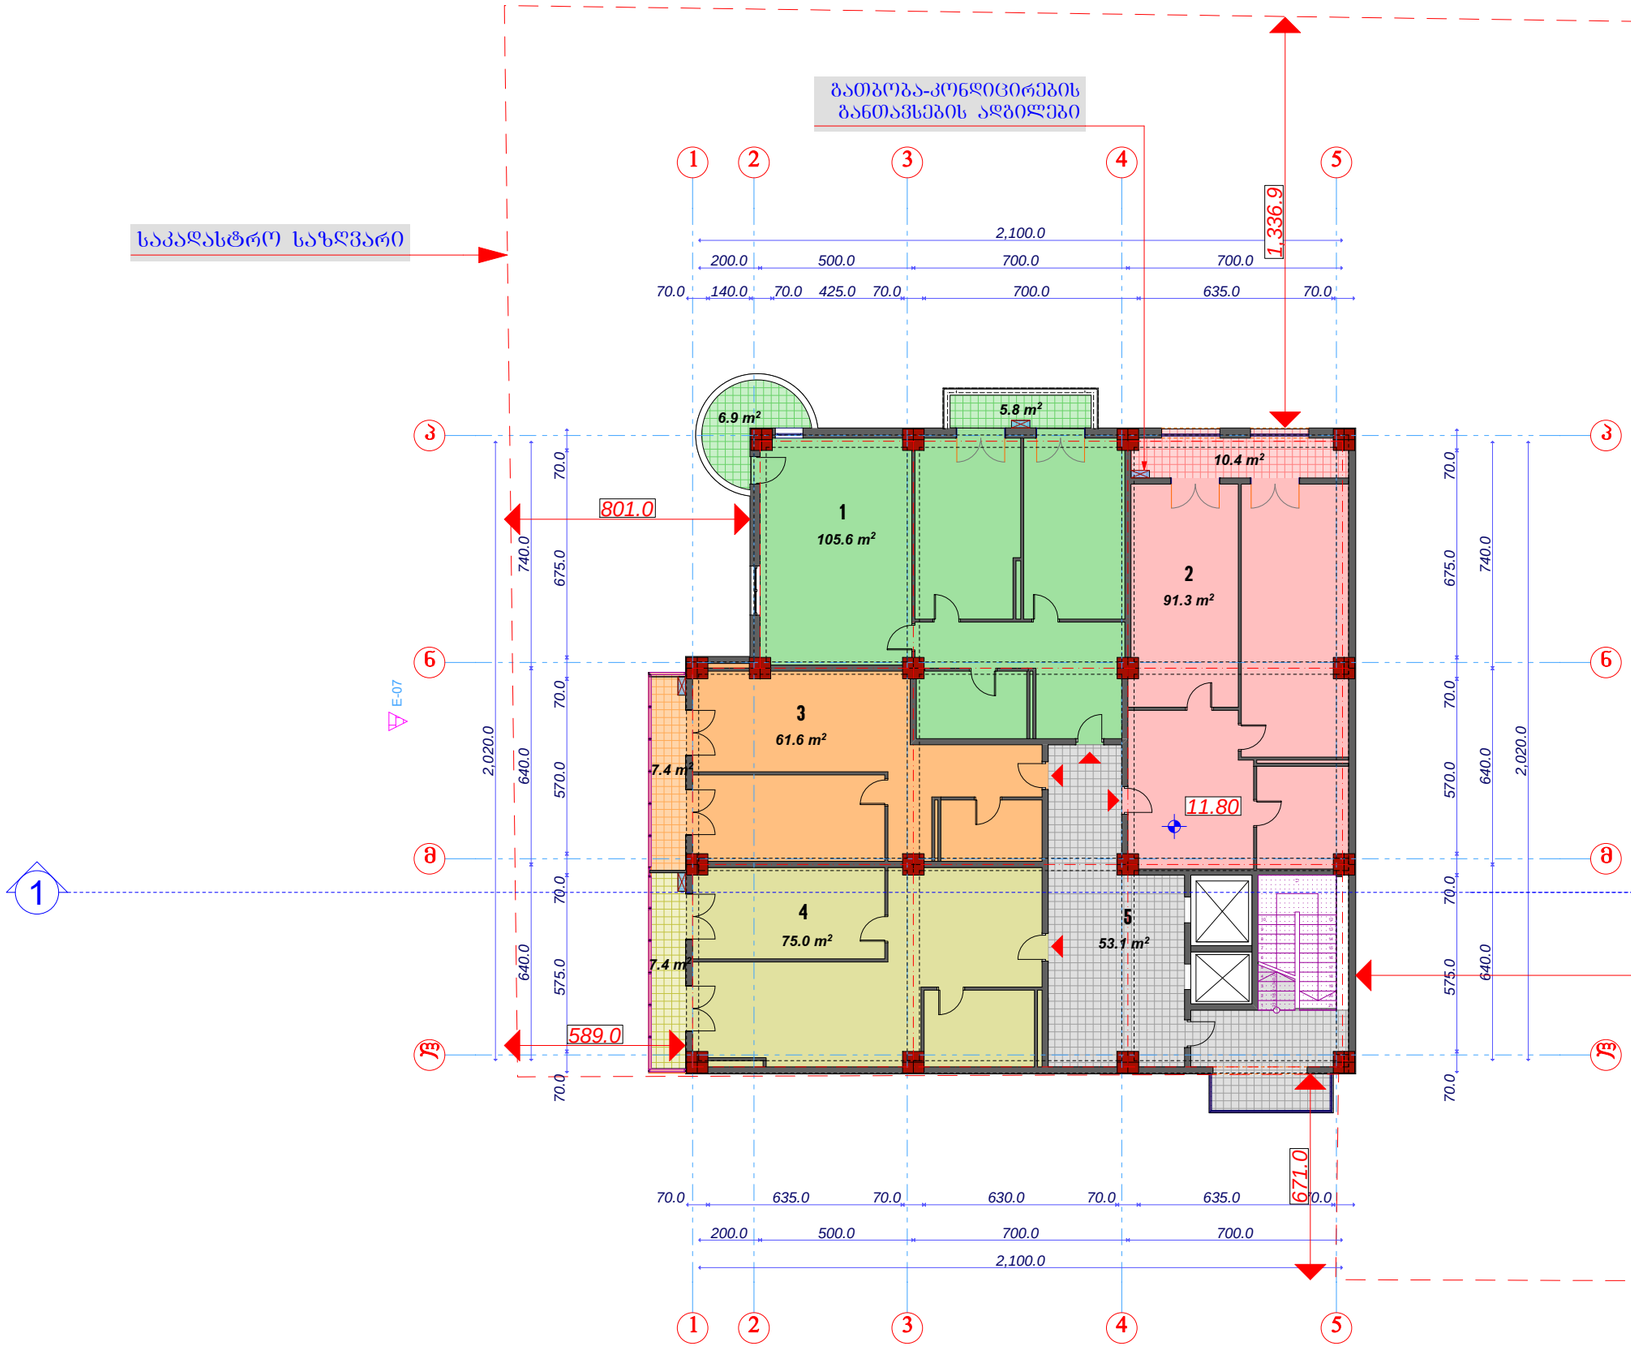


ექსპლიკაცია

ბინები

1. 105.6 მ2 (აივანი 12.7 მ2)
2. 101.8 მ2
3. 68.9 მ2
4. 85.0 მ2

5. სადარბაზო 53.1 მ2

საპრ.დირექტორი		ა.არაზმაძე	შ.პ.ს. „მსპზ-XXI„	სტადია	ფურცელი	სულ
პრ. მთ. არქ		მ.ჩხაიძე		პრ.		
პრ. ავტორი		მ.ჩხაიძე	ქ.თბილისში,გურამიშვილის გამზ.№78-ში მრავალბინიანი საცხოვრებელი კომპლექსის პროექტი			
შესრულა		ა.ჩხაიძე		IV სართულის გეგმა მ. 1:200		
კონსტრუქტორი						

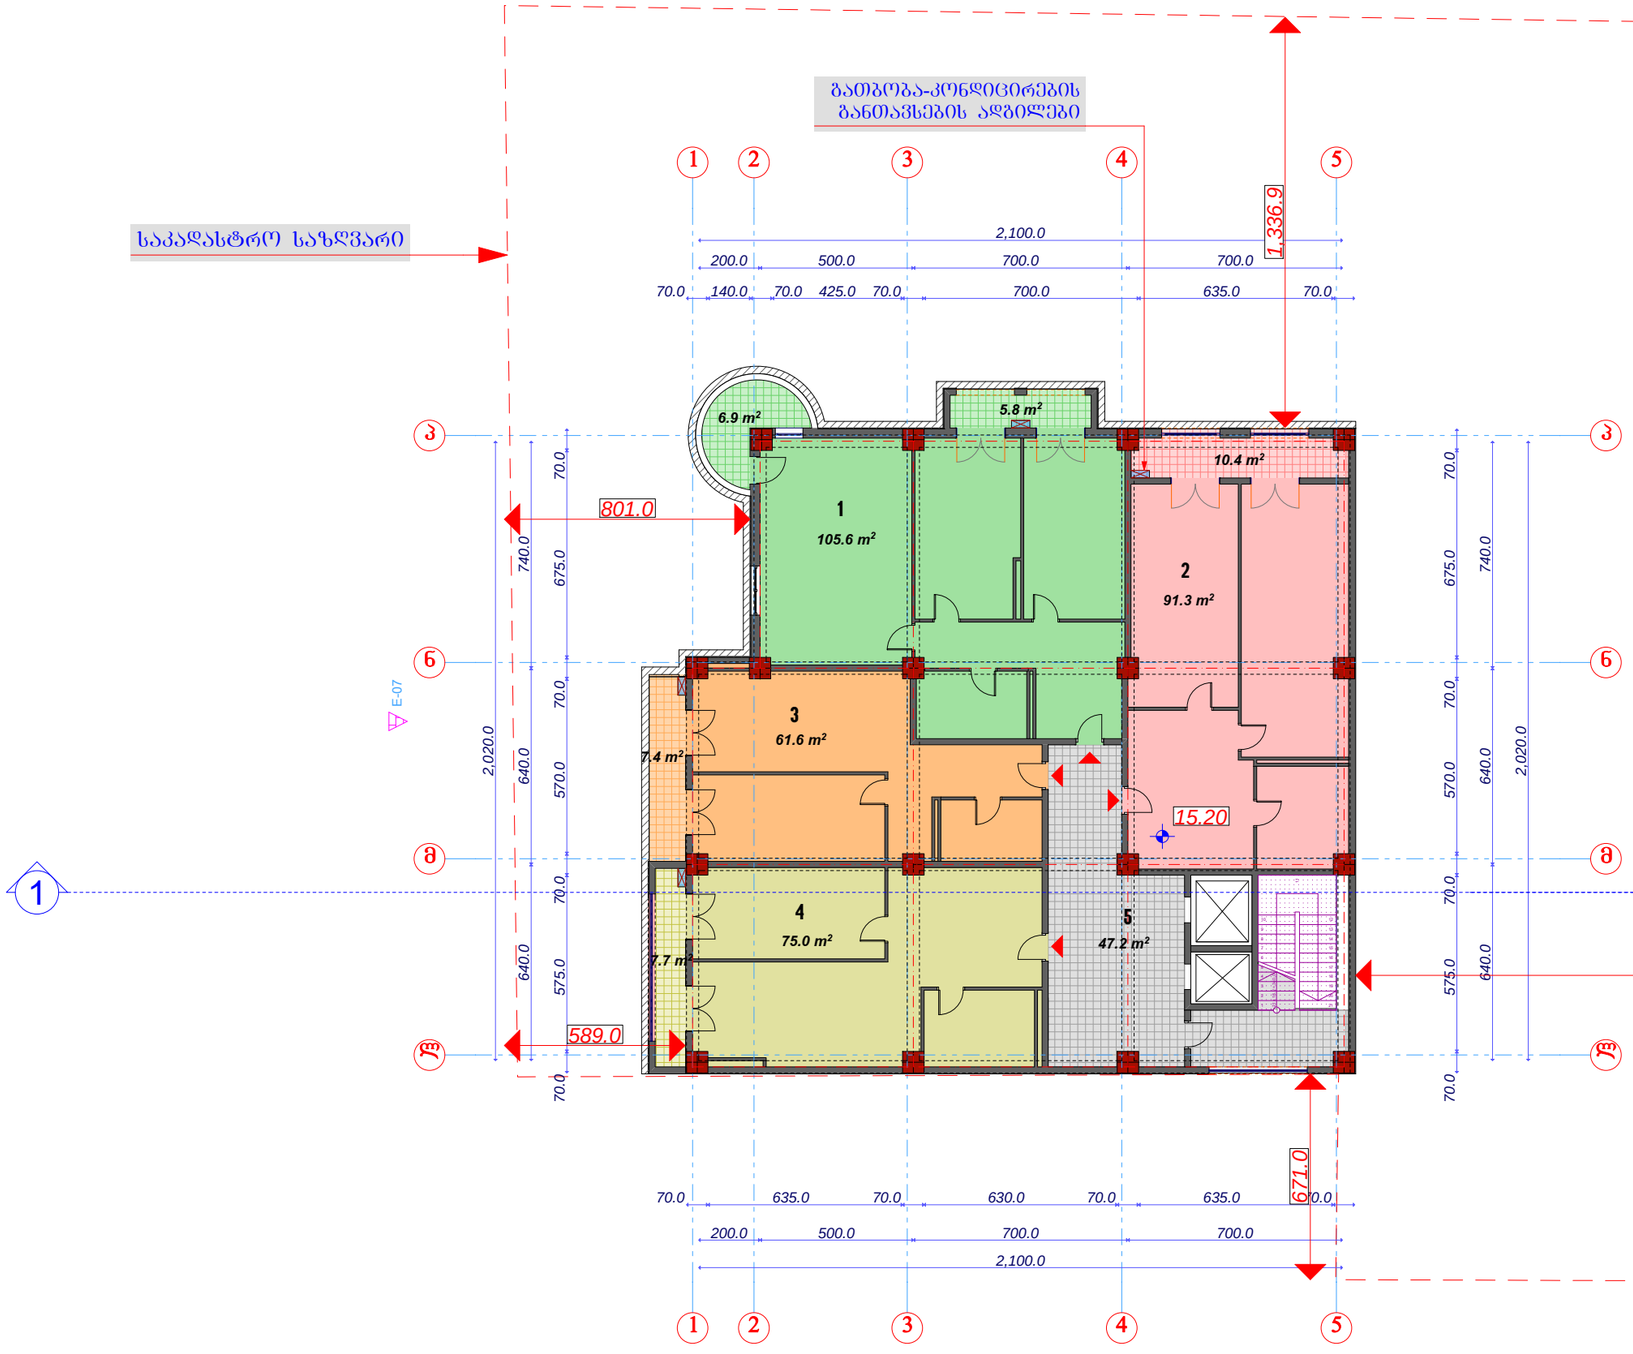

ბლოკი „B„

V სართულის გეგმა
ნიშნულზე 15,20

მ. 1:200

ექსპლიკაცია

ბინები


1. 111.4 მ2 (აივანი 6.9 მ2)
2. 101.8 მ2
3. 61.6 მ2 (აივანი 7.3 მ2)
4. 85.0 მ2

5. სადარბაზო 47.2 მ2

პრ. მთ. არქ		მ.ჩხაიძე		პრ.		
პრ. ავტორი		მ.ჩხაიძე	ქ.თბილისში,გურამიშვილის გამზ.№78-ში მრავალბინიანი საცხოვრებელი კომპლექსის პროექტი			
შესასრულა		ა.ჩხაიძე		V სართულის გეგმა მ. 1:200		
კონსტრუქტორი						

ბლოკი „B„

VI სართულის გეგმა
ნიშნულზე 18,60
მ. 1:200

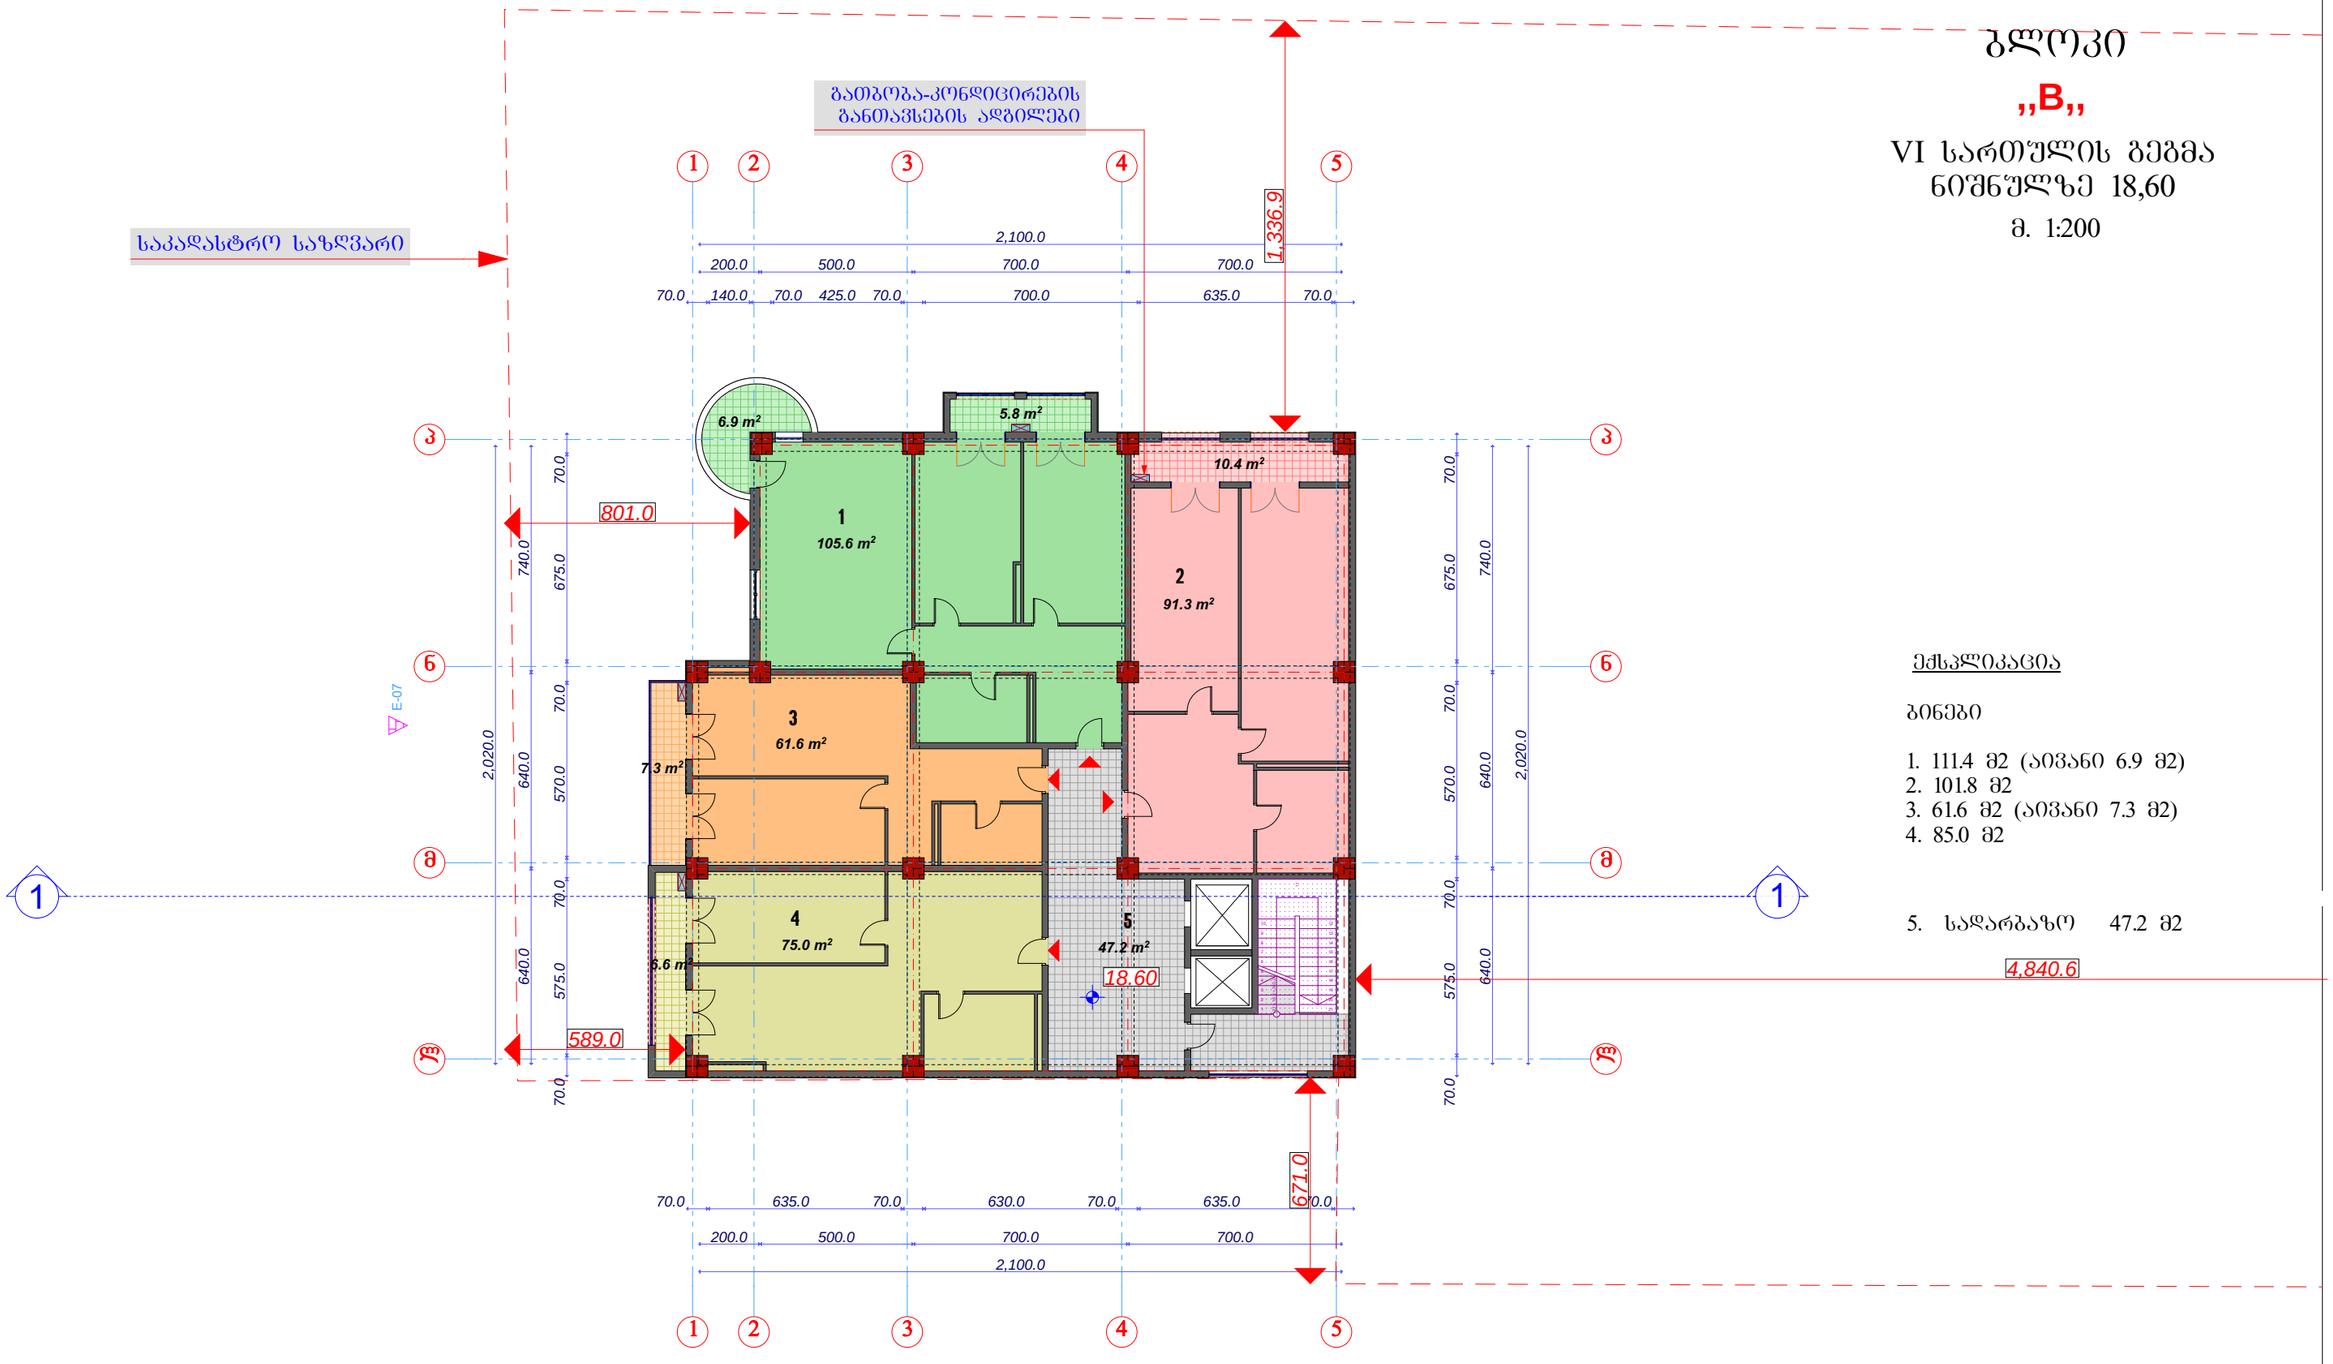

ექსპლიკაცია

ბინები

1. 111.4 მ2 (აივანი 6.9 მ2)
2. 101.8 მ2
3. 61.6 მ2 (აივანი 7.3 მ2)
4. 85.0 მ2


5. სადარბაზო 47.2 მ2

საპრ.დირექტორი		ა.არაზმაძე	შ.პ.ს. „**მსპზ-XXI**„	სტადია	ფურცელი	სულ
პრ. მთ. არქ		მ.ჩხაიძე		პრ.		
პრ. ავტორი		მ.ჩხაიძე	ქ.თბილისში,გუგრამიშვილის გამზ.№78-ში მრავალბინიანი საცხოვრებელი კომპლექსის პროექტი			
შესრულა		ა.ჩხაიძე		VI სართულის გეგმა მ. 1:200		
კონსტრუქტორი						

ბლოკი „B„

VII სართულის გეგმა
ნიშნულზე 22,00

მ. 1:200

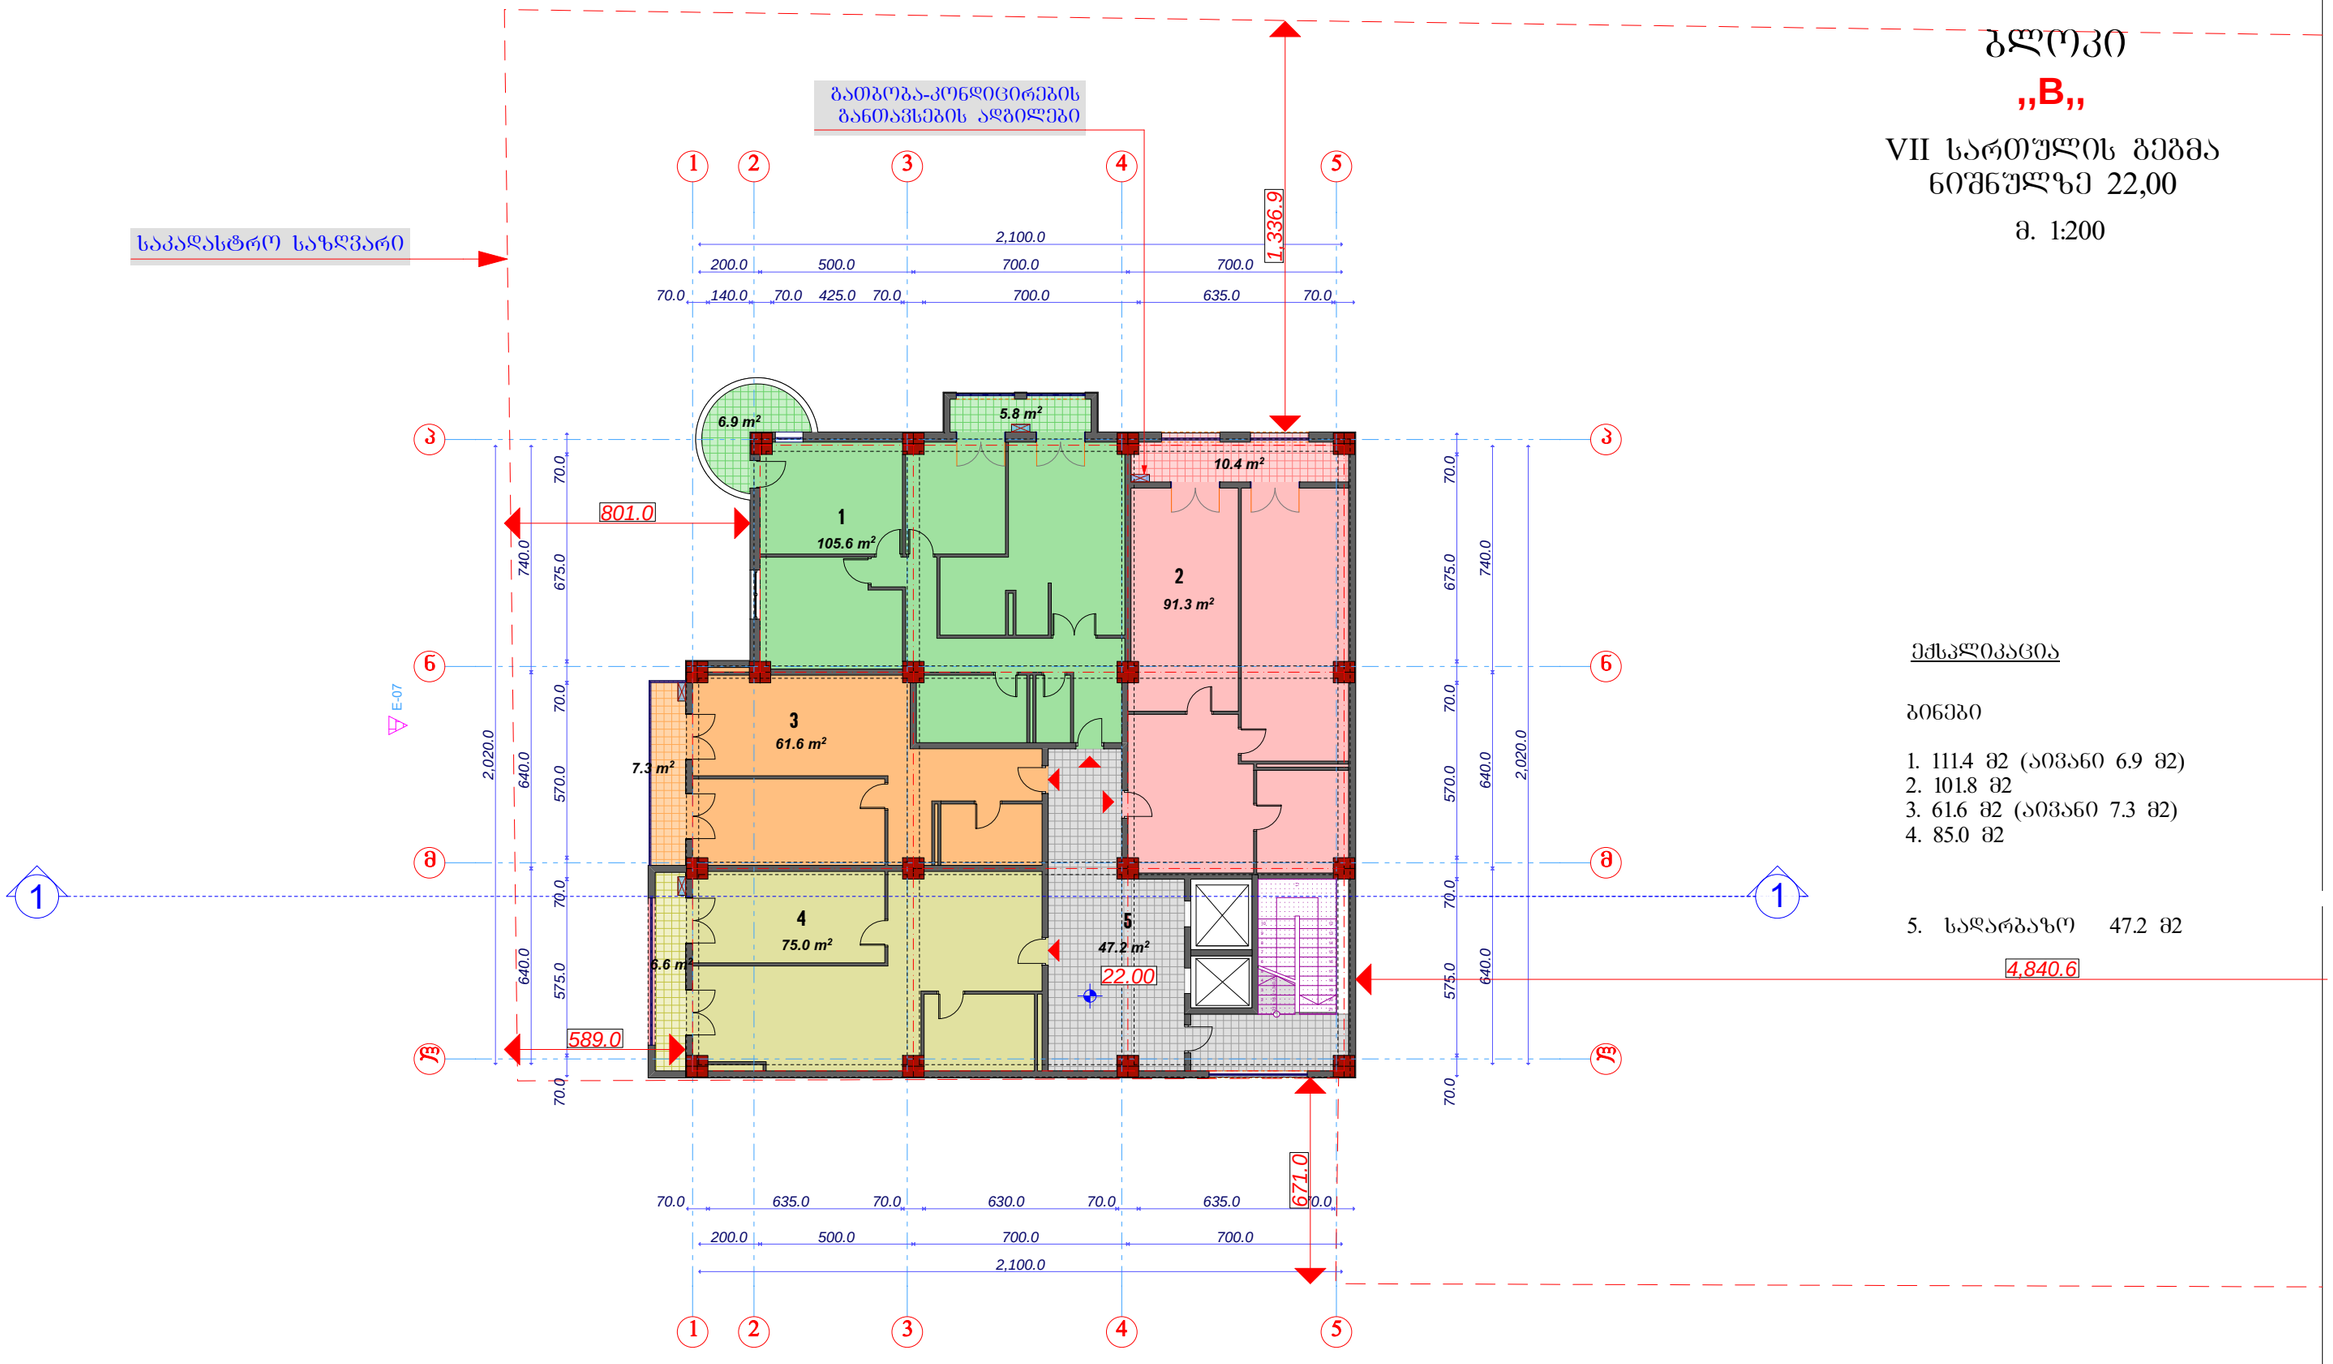

ექსპლიკაცია

ბინები

1. 111.4 მ2 (აივანი 6.9 მ2)
2. 101.8 მ2
3. 61.6 მ2 (აივანი 7.3 მ2)
4. 85.0 მ2


5. სადარბაზო 47.2 მ2

საპრ.დირექტორი		ა.არაზმაძე	შ.პ.ს. „ᲘᲜᲕᲔᲡᲢ-XXI„	სტადია	ფურცელი	ხულ
პრ. მთ. არქ		მ.ჩხაიძე		პრ.		
პრ. ავტორი		მ.ჩხაიძე	ქ.თბილისში,გუგრამიშვილის გამზ.№78-ში მრავალბინიანი საცხოვრებელი კომპლექსის პროექტი			
შესასრულა		ა.ჩხაიძე		VII სართულის გეგმა მ. 1:200		
კონსტრუქტორი						

ბლოკი „B„

VIII სართულის გეგმა
ნიშნულზე 25,40

მ. 1:200

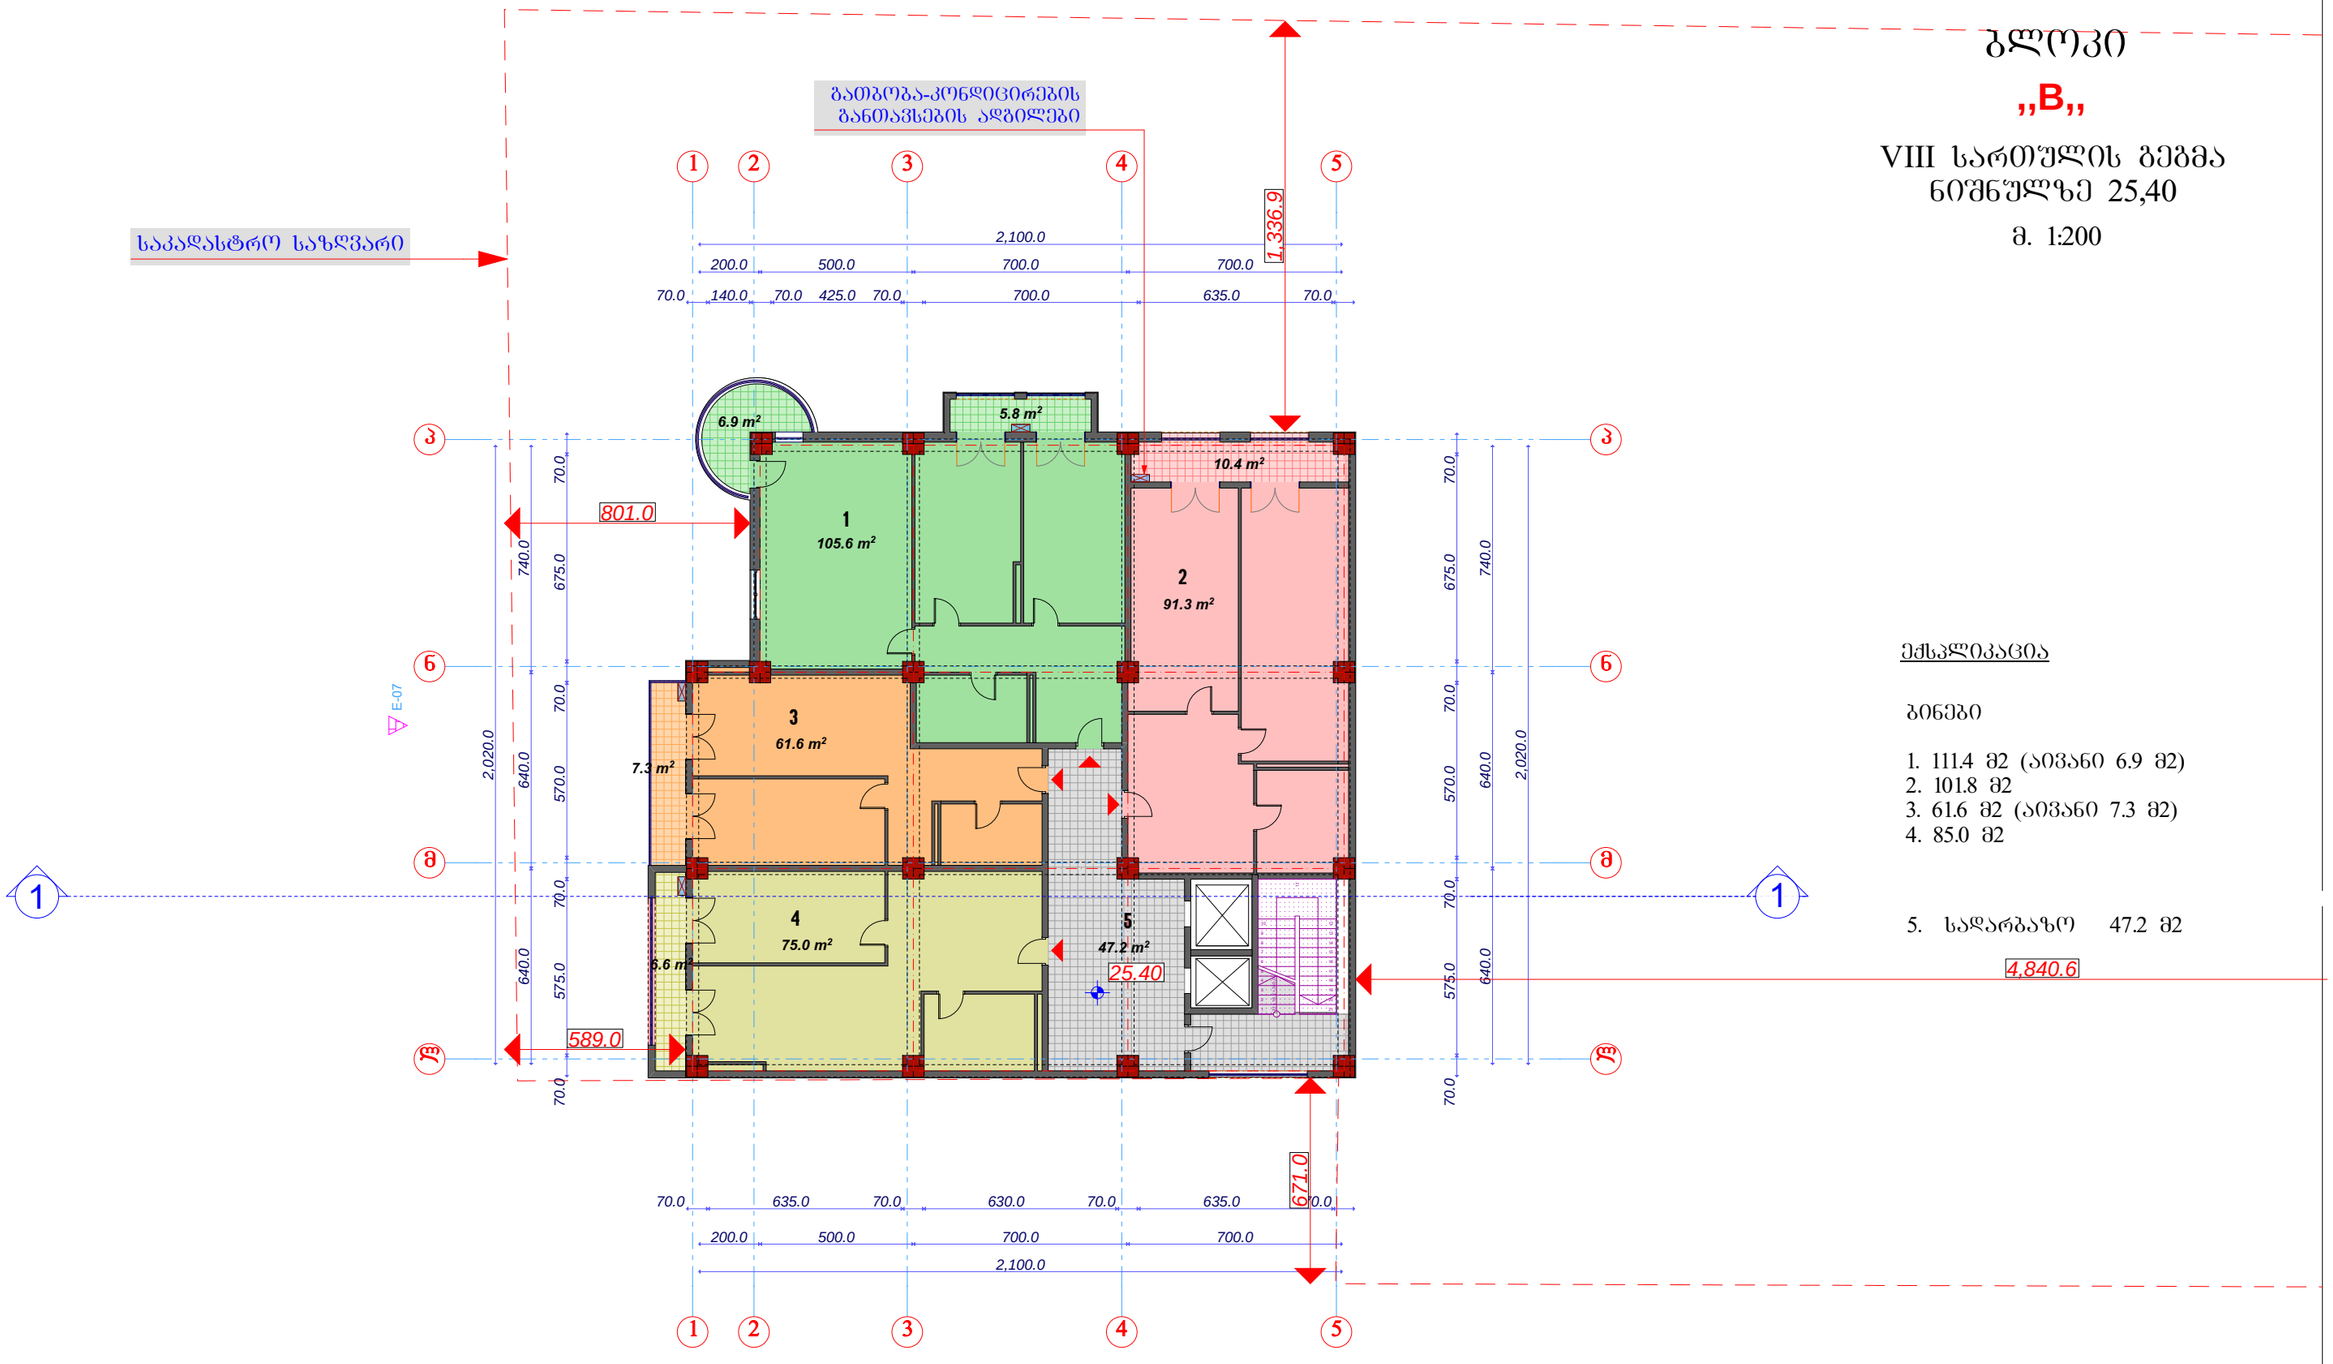

ექსპლიკაცია

ბინები

1. 111.4 მ2 (აივანი 6.9 მ2)
2. 101.8 მ2
3. 61.6 მ2 (აივანი 7.3 მ2)
4. 85.0 მ2


5. სადარბაზო 47.2 მ2

საპრ.დირექტორი		ა.არაზმაძე	შ.პ.ს. „ მსპ ზ ი-XXI „	სტადია	ფურცელი	სულ
პრ. მთ. არქ		მ.ჩხაიძე		პრ.		
პრ. ავტორი		მ.ჩხაიძე	ქ.თბილისში,გუგრამიშვილის გამზ.№78-ში მრავალბინიანი საცხოვრებელი კომპლექსის პროექტი	VIII სართულის გეგმა მ. 1:200		
შესრულა		ა.ჩხაიძე				
კონსტრუქტორი						

ბლოკი „B„

IX სართულის გეგმა ნიშნულზე 28,80

მ. 1:200

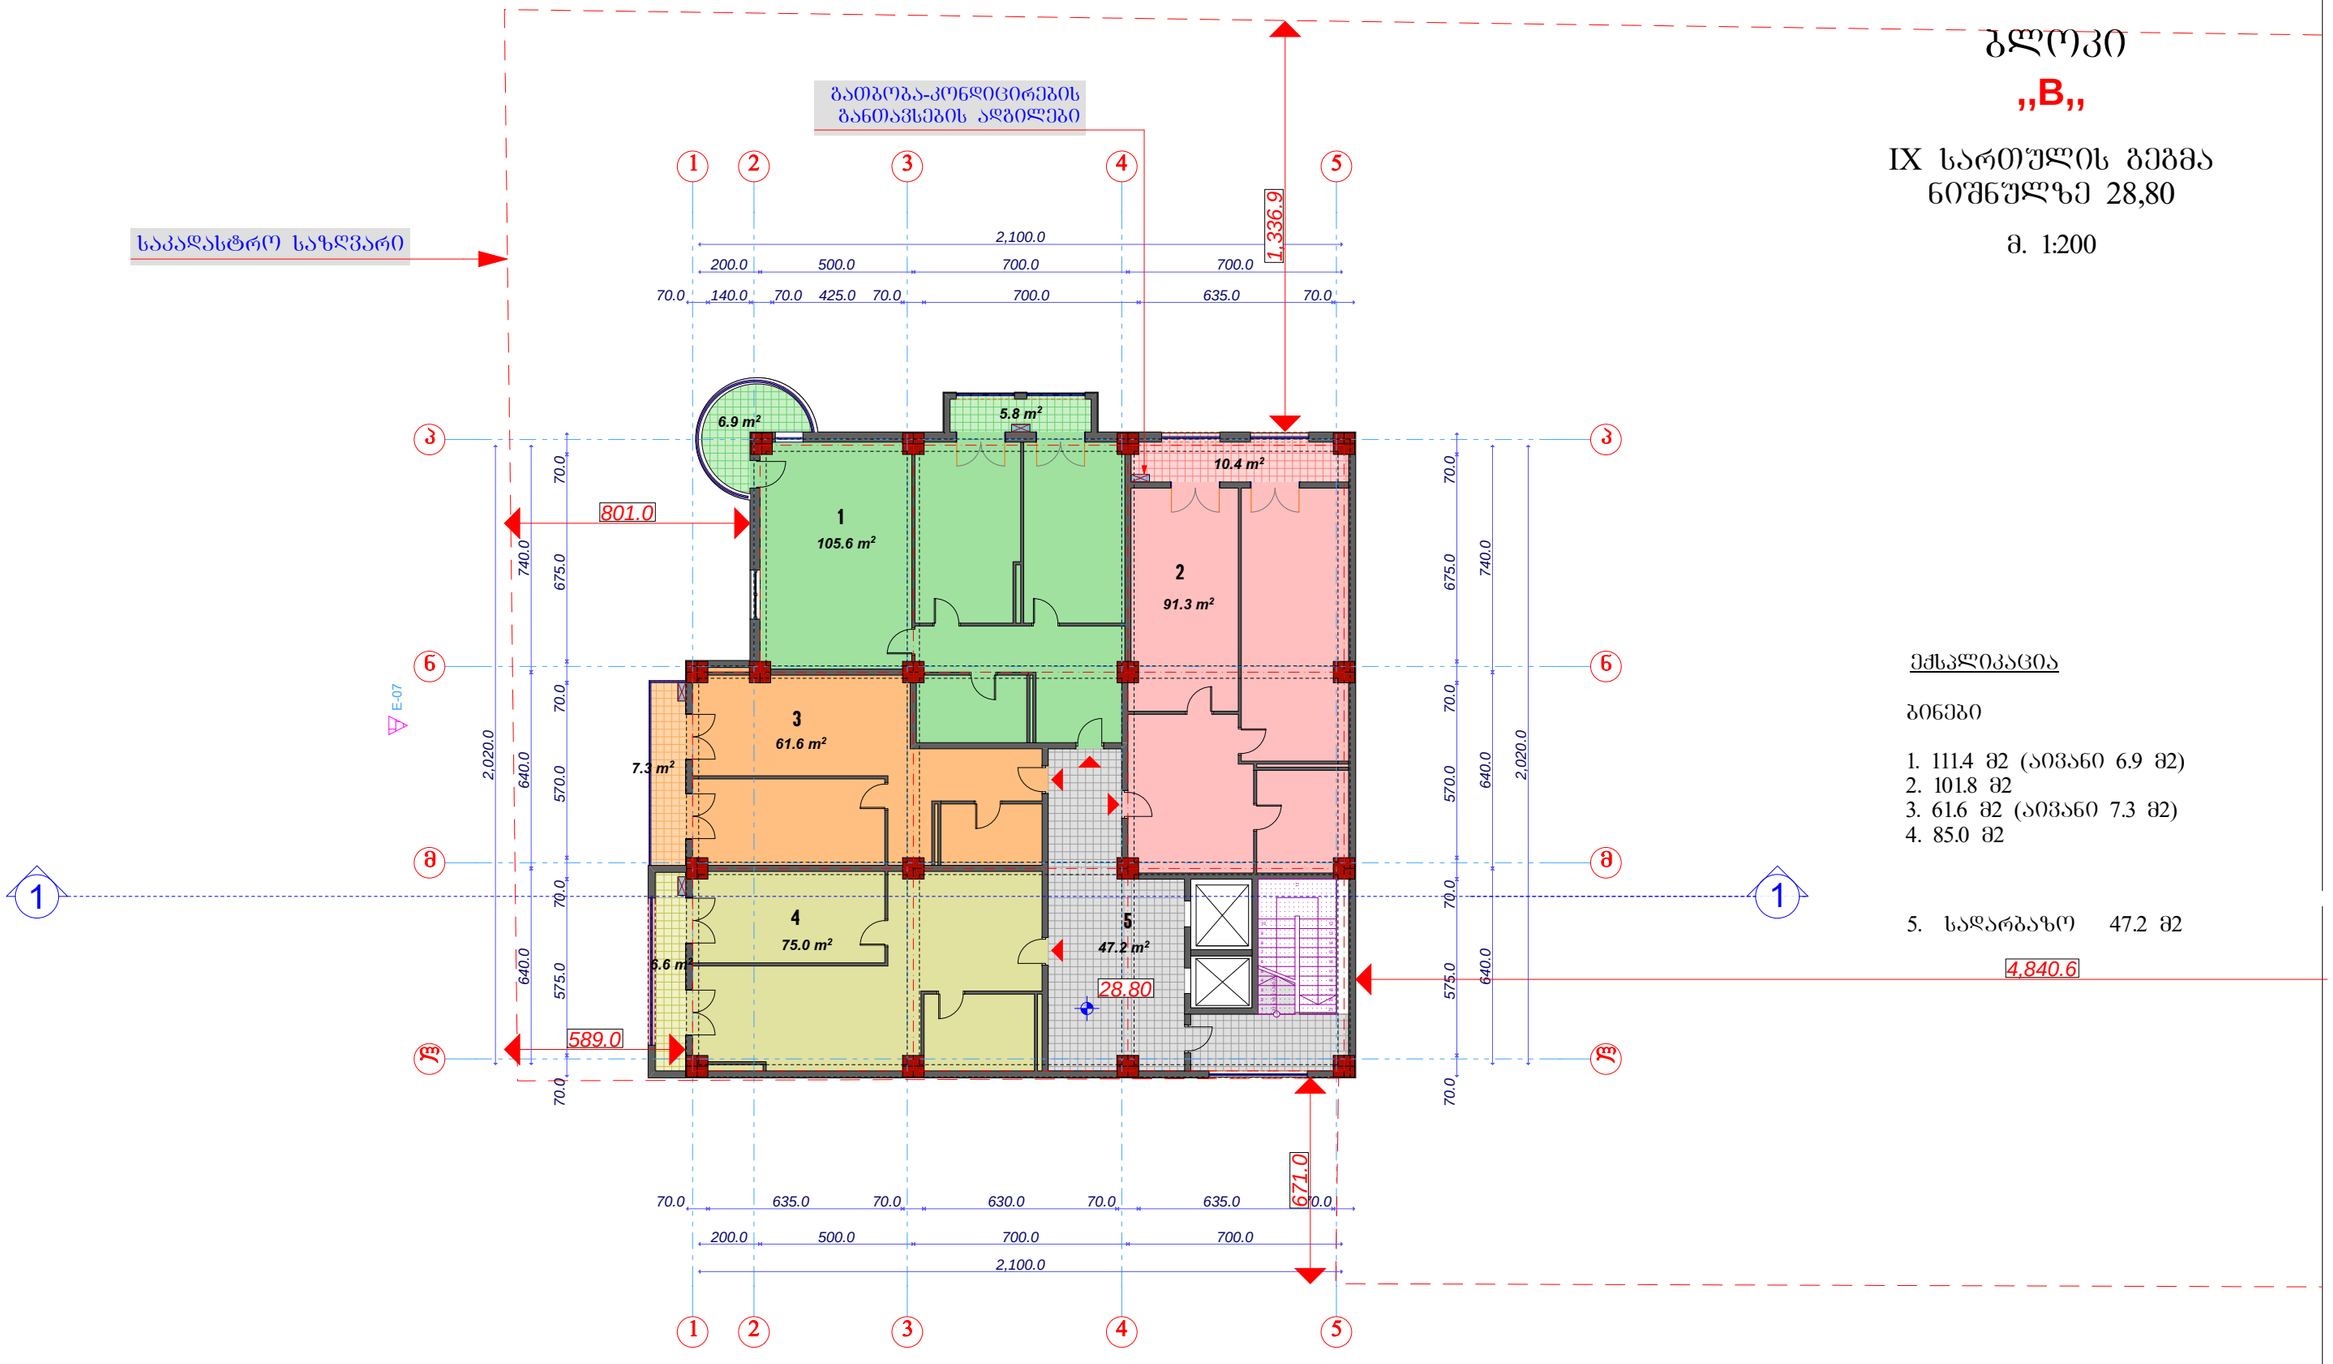

ექსპლიკაცია

ბინები

1. 111.4 მ2 (აივანი 6.9 მ2)
2. 101.8 მ2
3. 61.6 მ2 (აივანი 7.3 მ2)
4. 85.0 მ2


5. სადარბაზო 47.2 მ2

საპრ.დირექტორი		ა.არაზმაძე	შ.პ.ს. „**მსპზ-XXI**„	სტადია	ფურცელი	სულ
პრ. მთ. არქ		მ.ჩხაიძე		პრ.		
პრ. ავტორი		მ.ჩხაიძე	ქ.თბილისში,გუგრამიშვილის გამზ.№78-ში მრავალბინიანი საცხოვრებელი კომპლექსის პროექტი			
შესრულა		ა.ჩხაიძე		IX სართულის გეგმა მ. 1:200		
კონსტრუქტორი						

ბლოკი „B„

X სართულის გეგმა
ნიშნულზე 32,20

მ. 1:200

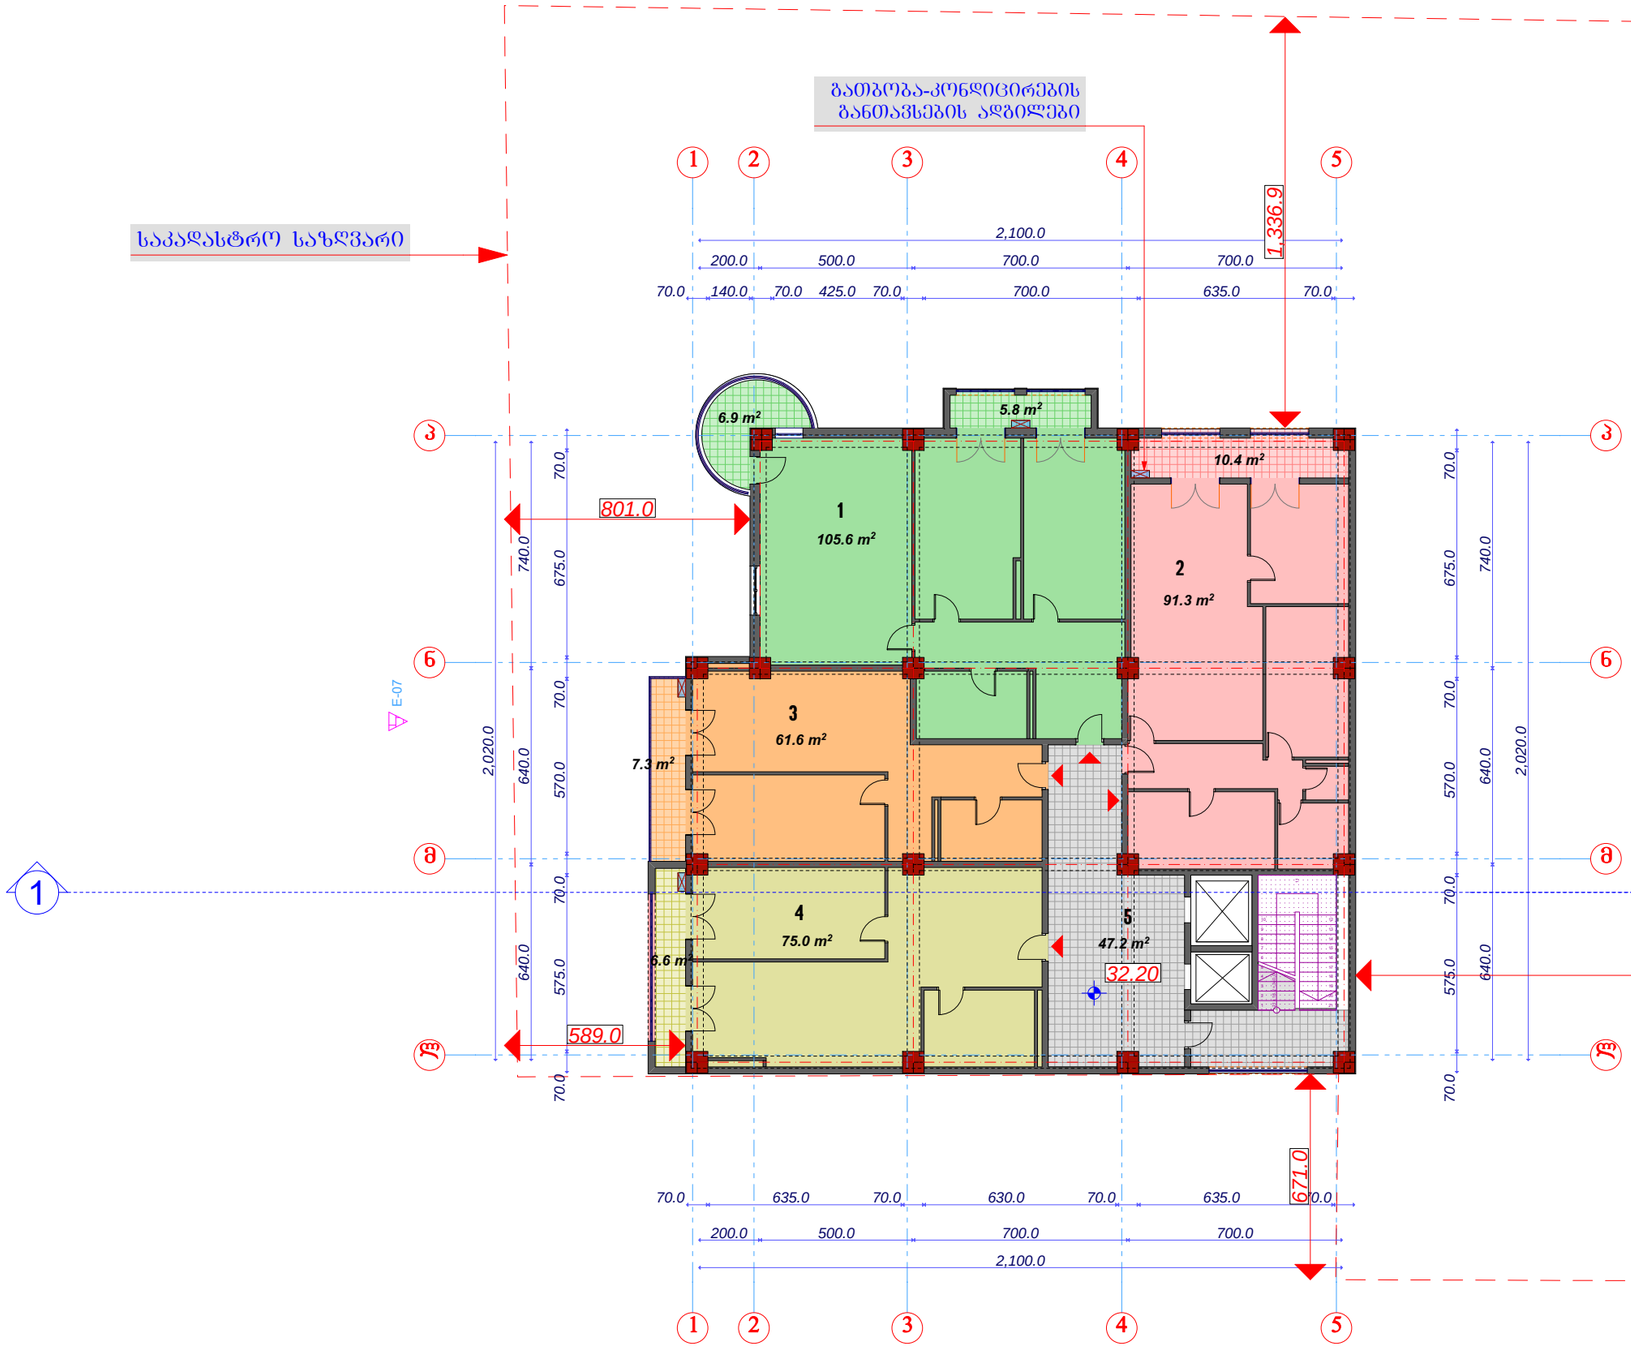

ექსპლიკაცია

ბინები

1. 111.4 მ2 (აივანი 6.9 მ2)
2. 101.8 მ2
3. 61.6 მ2 (აივანი 7.3 მ2)
4. 85.0 მ2


5. სადარბაზო 47.2 მ2

საპრ.დირექტორი		ა.არაზმაძე	შ.პ.ს. „**მსკ0ზ0-XXI**„	სტადია	ფურცელი 0	სულ
პრ. მთ. არქ		მ.ჩხაიძე		პრ.		
პრ. ავტორი		მ.ჩხაიძე	ქ.თბილისში,გურამიშვილის გამზ.№78-ში მრავალბინიანი საცხოვრებელი კომპლექსის პროექტი			
შესასრულა		ა.ჩხაიძე		X სართულის გეგმა მ. 1:200		
კონსტრუქტორი						

ბლოკი „B„

XI სართულის გეგმა
ნიშნულზე 35,60

მ. 1:200

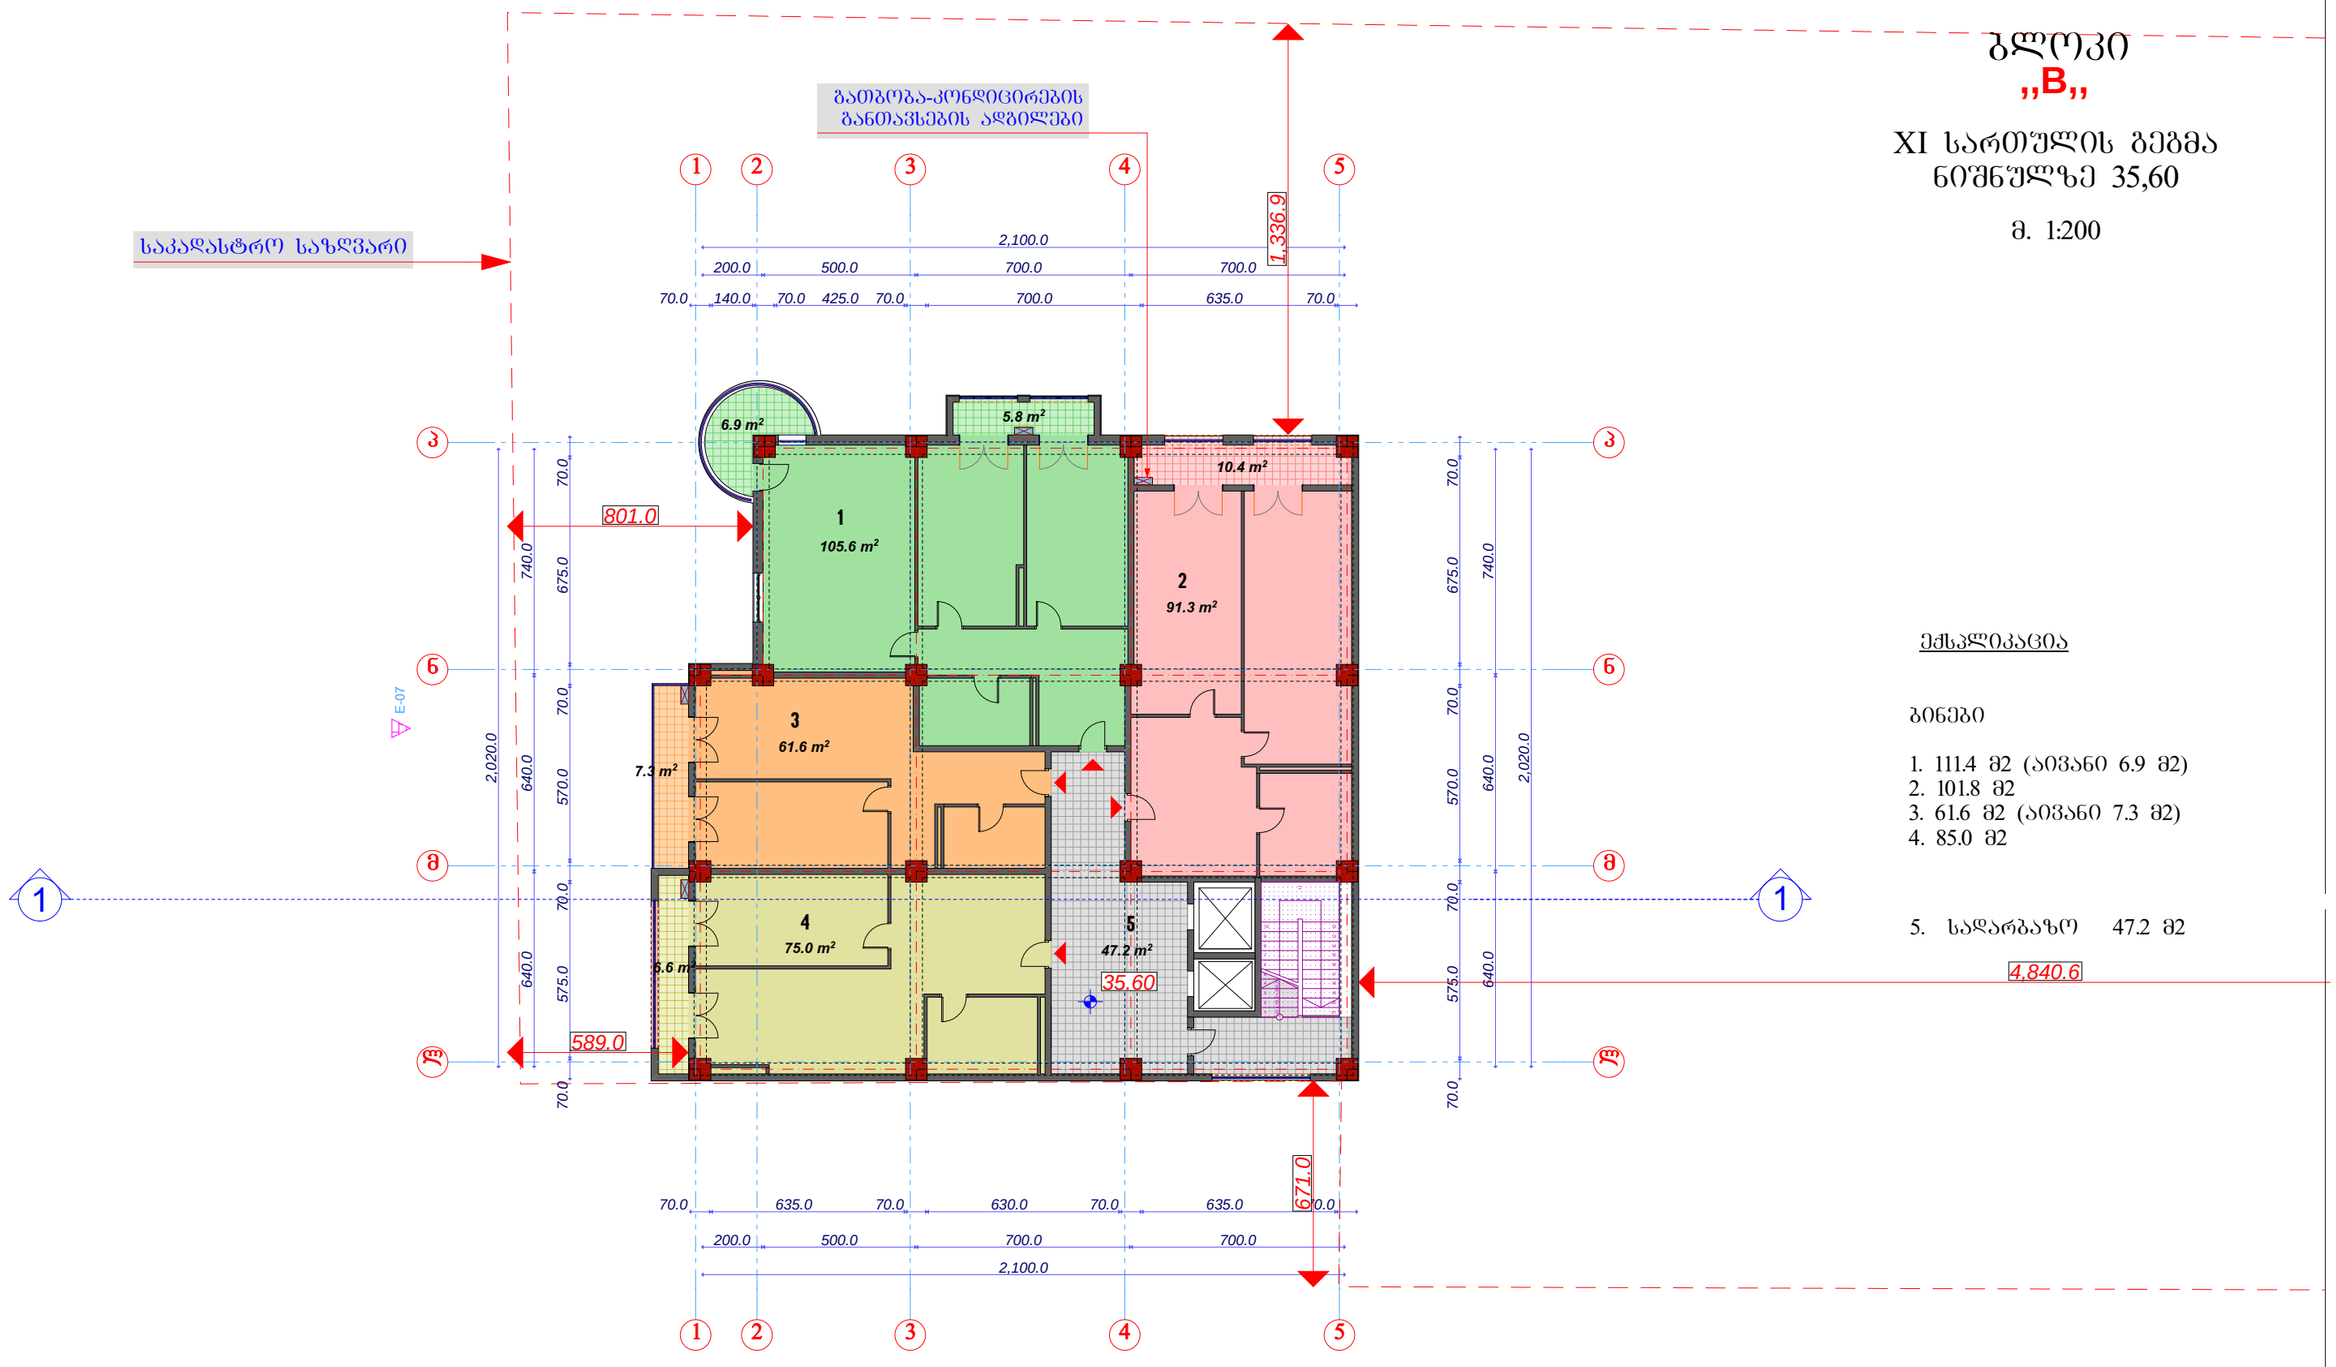


ექსპლიკაცია

ბინები

1. 111.4 მ2 (აივანი 6.9 მ2)
2. 101.8 მ2
3. 61.6 მ2 (აივანი 7.3 მ2)
4. 85.0 მ2

5. სადარბაზო 47.2 მ2

საპრ.დირექტორი		ა.არაზმაძე	შ.პ.ს. „**მსპ0ზი-XXI**„	სტადია	ფურცელი	სულ
პრ. მთ. არქ		მ.ჩხაიძე		პრ.		
პრ. ავტორი		მ.ჩხაიძე	ქ.თბილისში,გუგრამიშვილის გამზ.№78-ში მრავალბინიანი საცხოვრებელი კომპლექსის პროექტი			
შესრულა		ა.ჩხაიძე		XI სართულის გეგმა მ. 1:200		
კონსტრუქტორი						

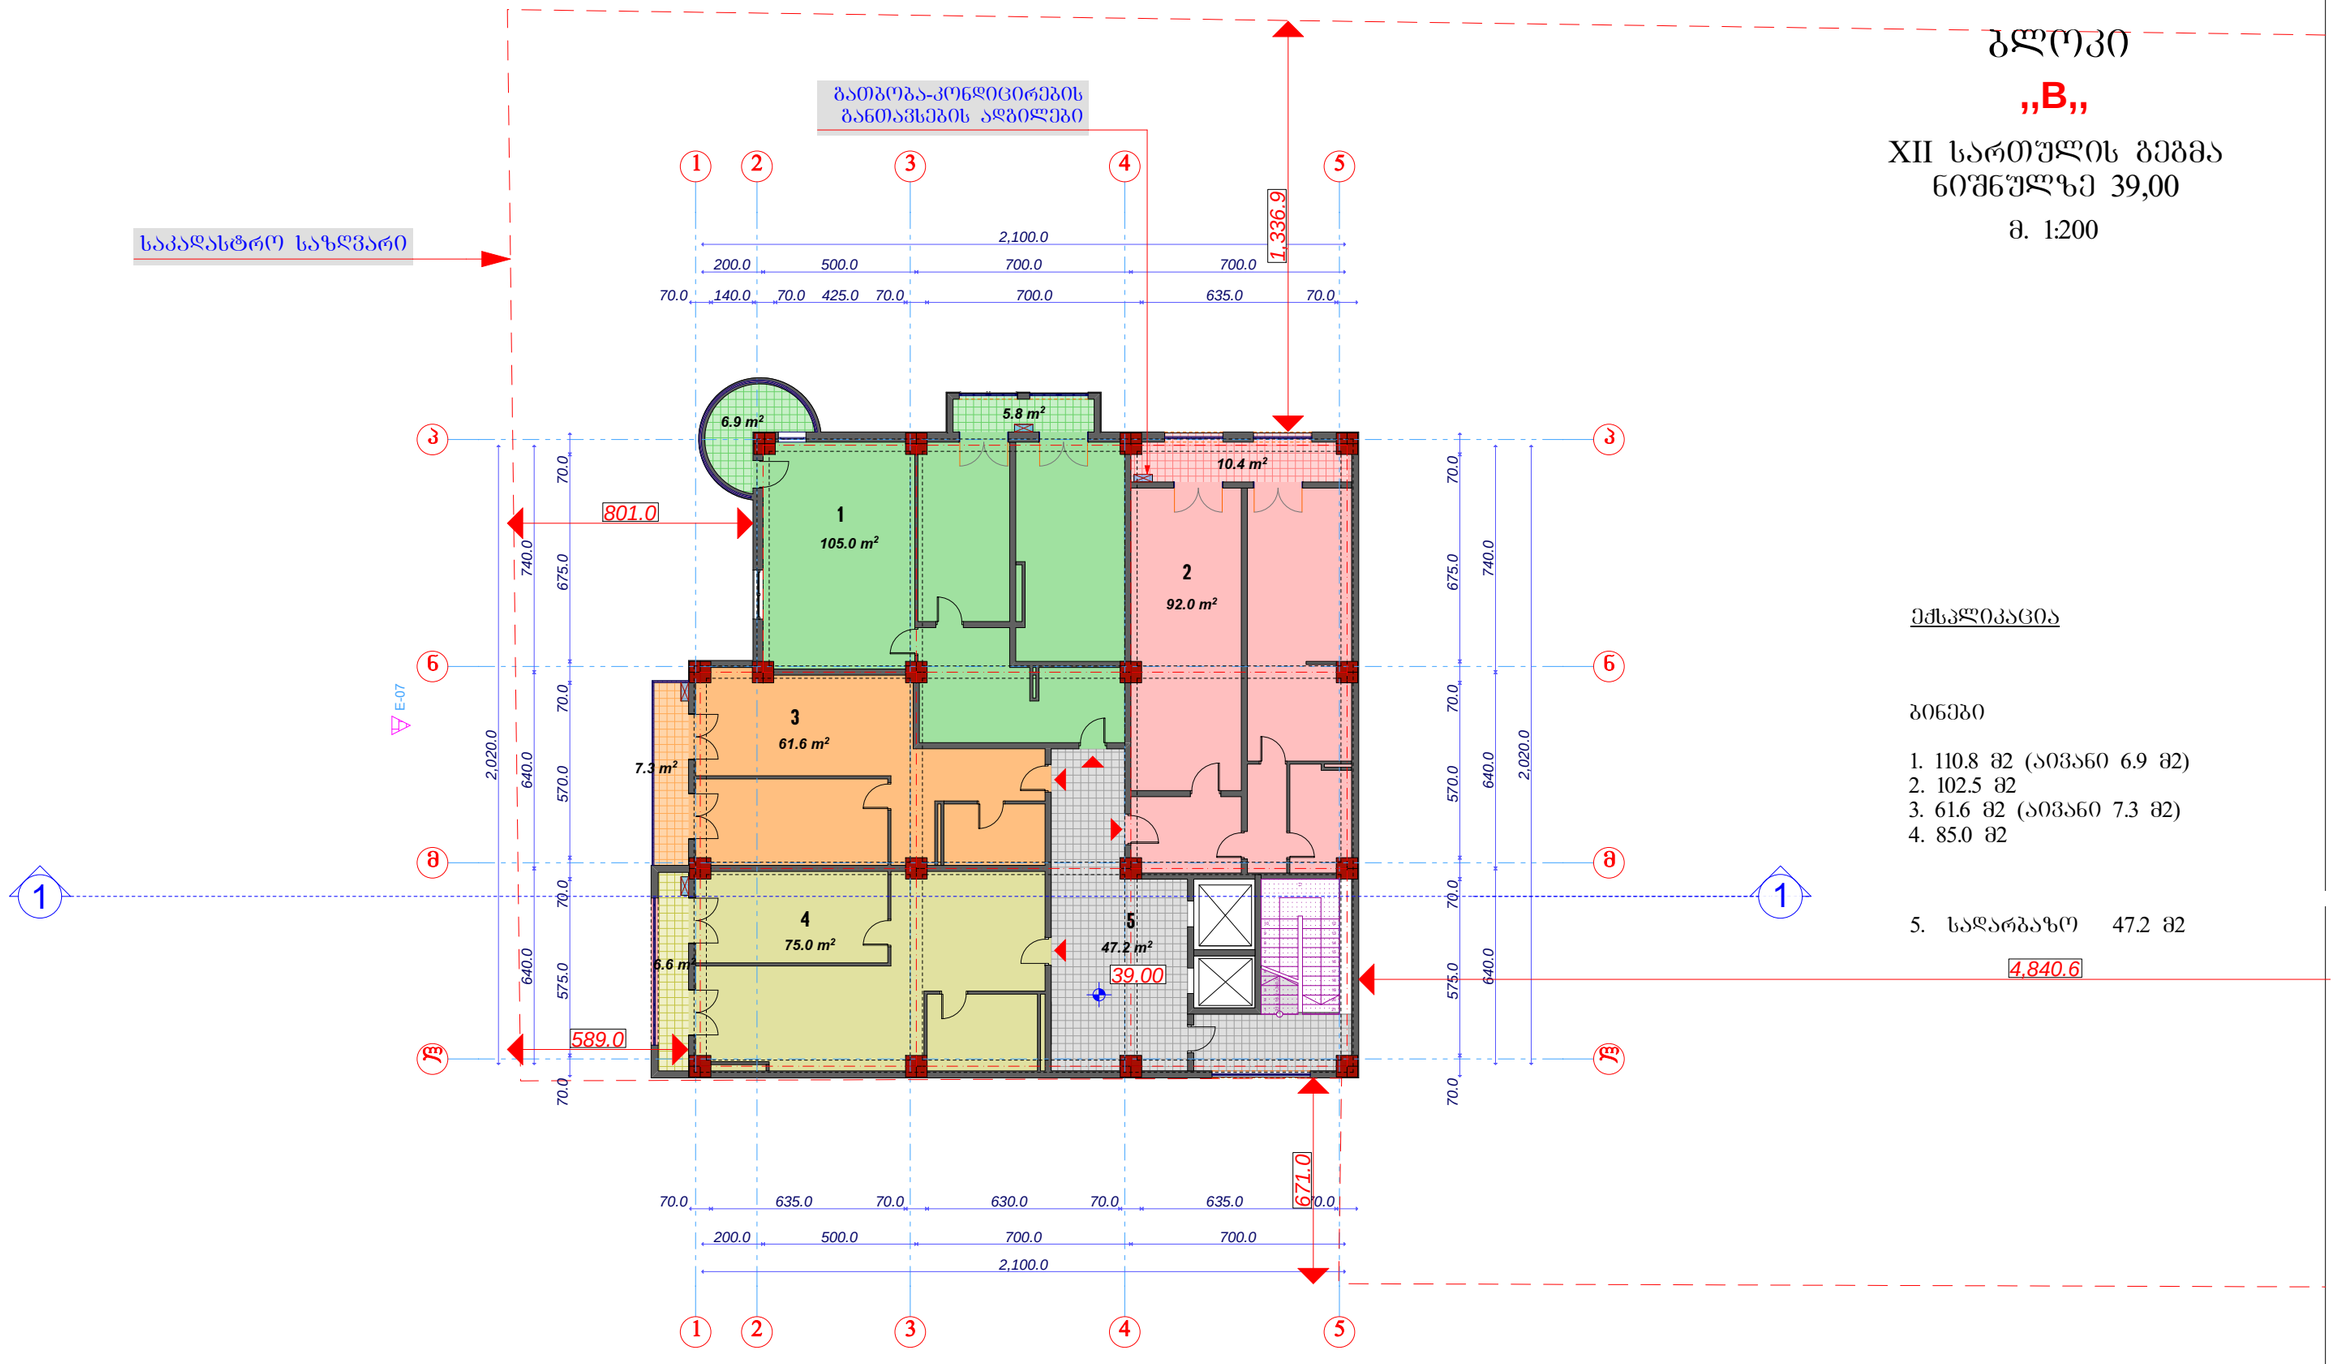

ბლოკი „B„

XII სართულის გეგმა
ნიშნულზე 39,00

მ. 1:200

ექსპლიკაცია

ბინები

1. 110.8 მ2 (აივანი 6.9 მ2)
2. 102.5 მ2
3. 61.6 მ2 (აივანი 7.3 მ2)
4. 85.0 მ2


5. სადარბაზო 47.2 მ2

საპრ.დირექტორი		ა.არაზმაძე	შ.პ.ს. „**მსპზ-XXI**„	სტადია	ფურცელი	სულ
პრ. მთ. არქ		მ.ჩხაიძე		პრ.		
პრ. ავტორი		მ.ჩხაიძე	ქ.თბილისში,გუგრამიშვილის გამზ.№78-ში მრავალბინიანი საცხოვრებელი კომპლექსის პროექტი			
შესასრულა		ა.ჩხაიძე		XII სართულის გეგმა მ. 1:200		
კონსტრუქტორი						

ბლოკი „B„

XIII სართულის გეგმა
ნიშნულზე 42,40

მ. 1:200

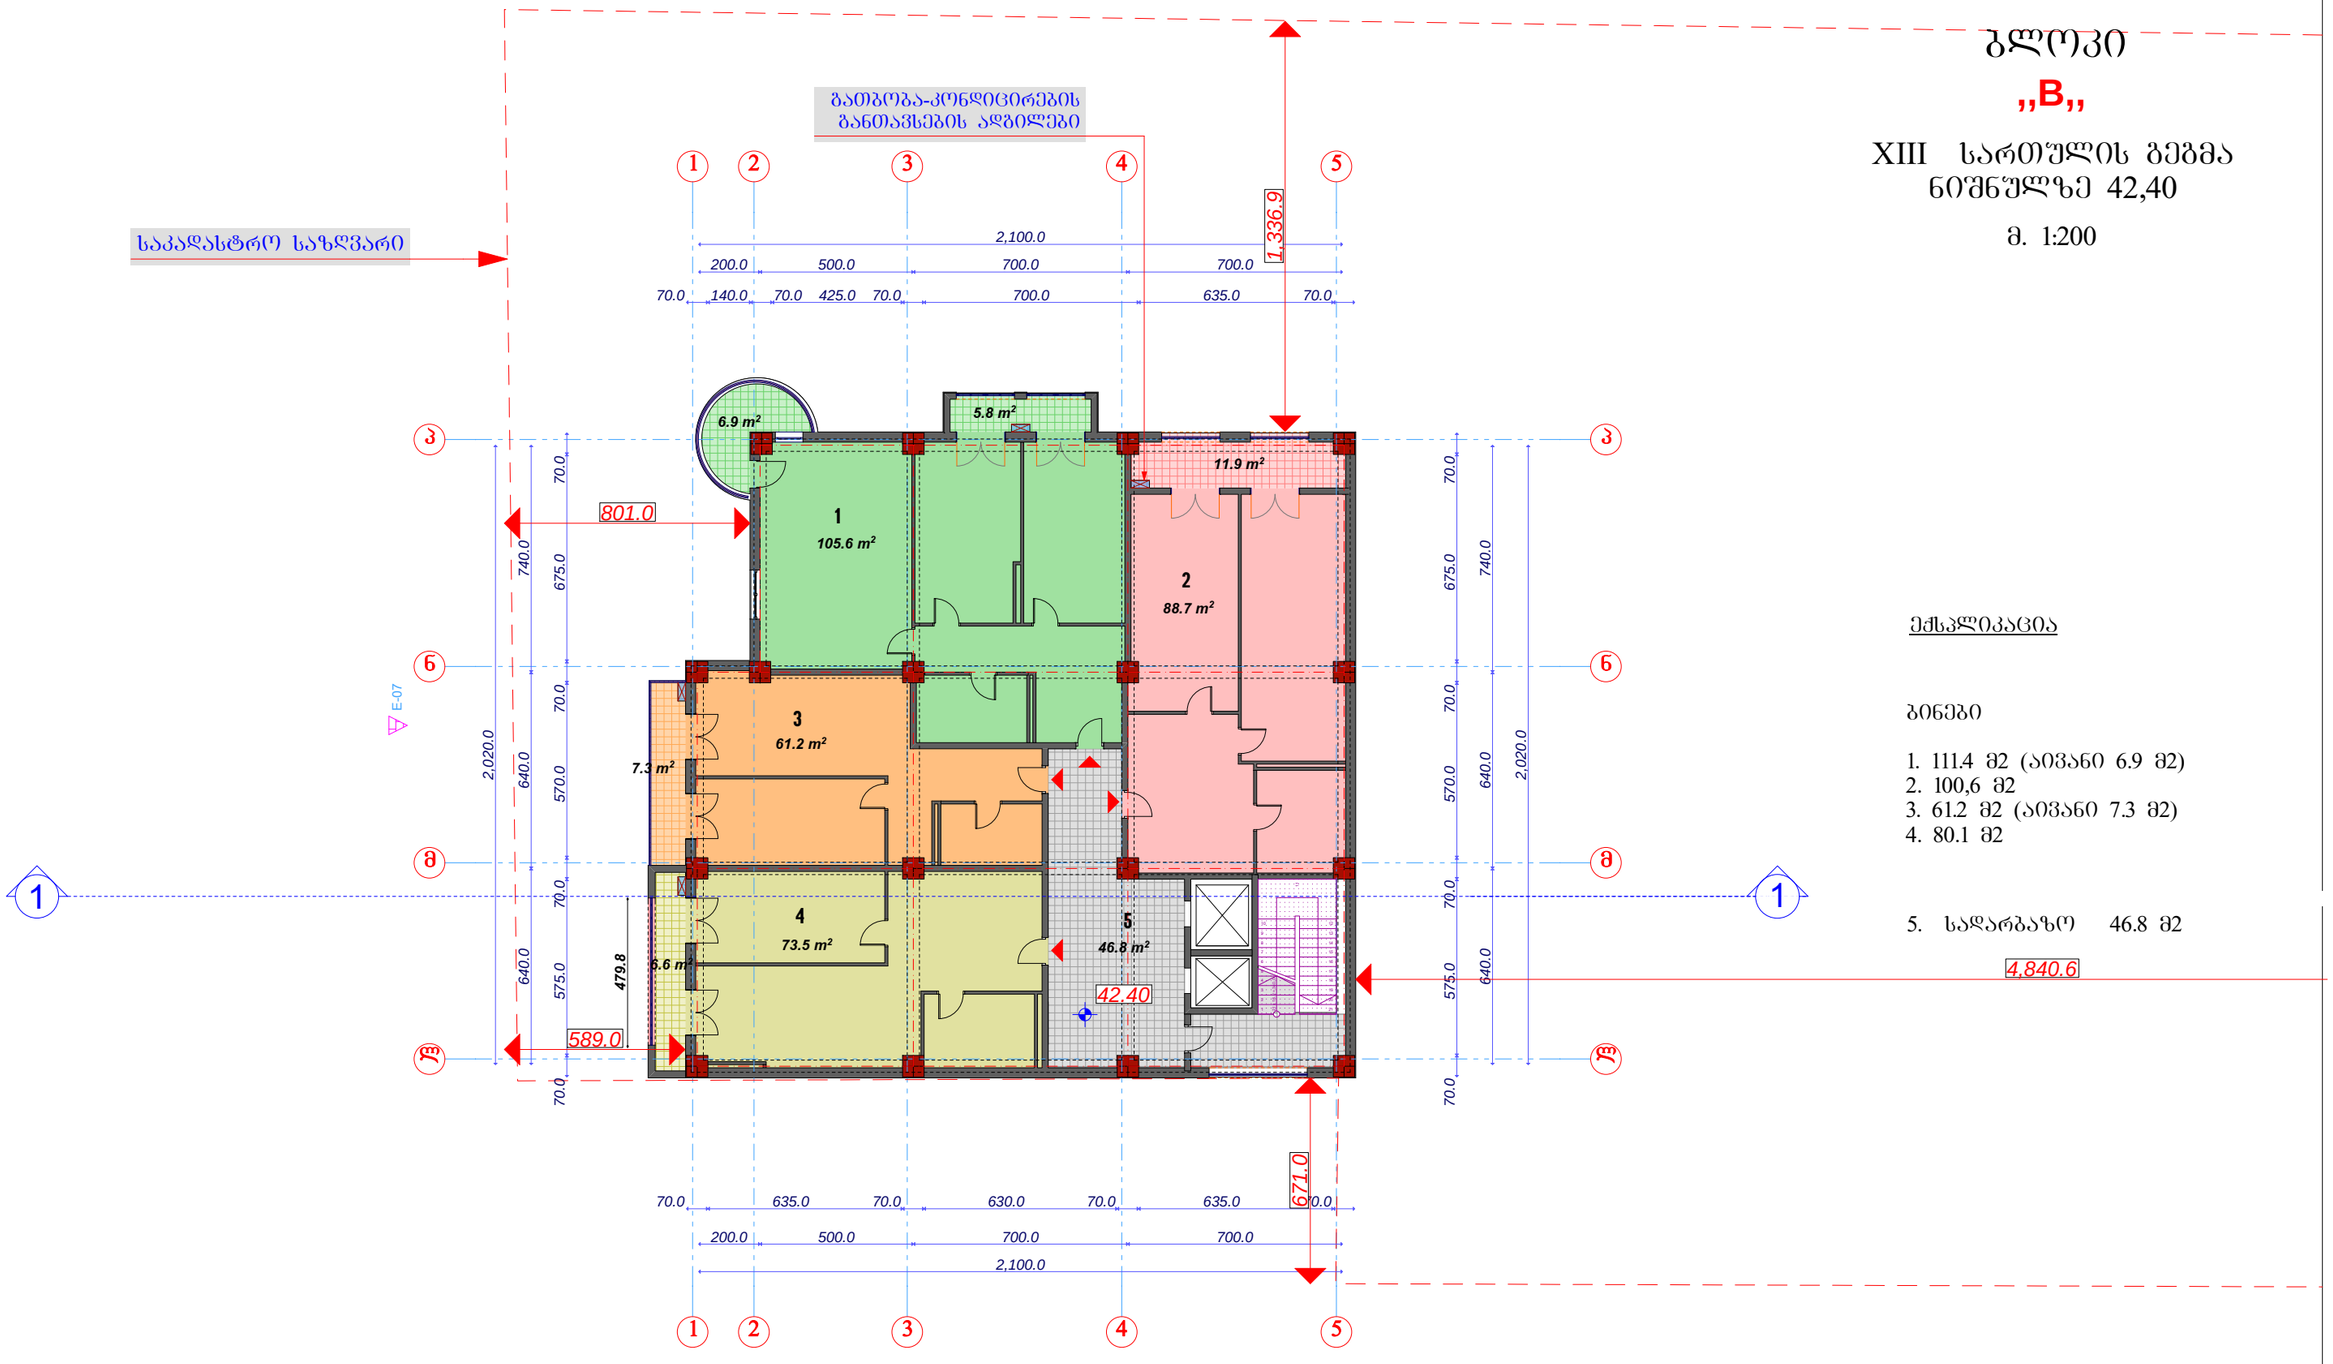

ექსპლიკაცია

ბინები

1. 111.4 მ2 (აივანი 6.9 მ2)
2. 100,6 მ2
3. 61.2 მ2 (აივანი 7.3 მ2)
4. 80.1 მ2

5. სადარბაზო 46.8 მ2


4,840.6

პროექტის ხელმძღვანელი		ა.არაზმაძე	შ.პ.ს. „მსპ ზ0-XXI„	სტადია	ფურცელი	ფურცლების რაოდენობა
პრ. მთ. არქ		მ.ჩხაიძე		პრ.		
პრ. ავტორი		მ.ჩხაიძე	ქ.თბილისში,გუგრამიშვილის გამზ.№78-ში მრავალბინიანი საცხოვრებელი კომპლექსის პროექტი			
შესასრულა		ა.ჩხაიძე		XIII სართულის გეგმა ნიშნულზე 42,40		
კონსტრუქტორი						

ბლოკი „B„

XIV სართულის გეგმა
ნიშნულზე 45,80

მ. 1:200

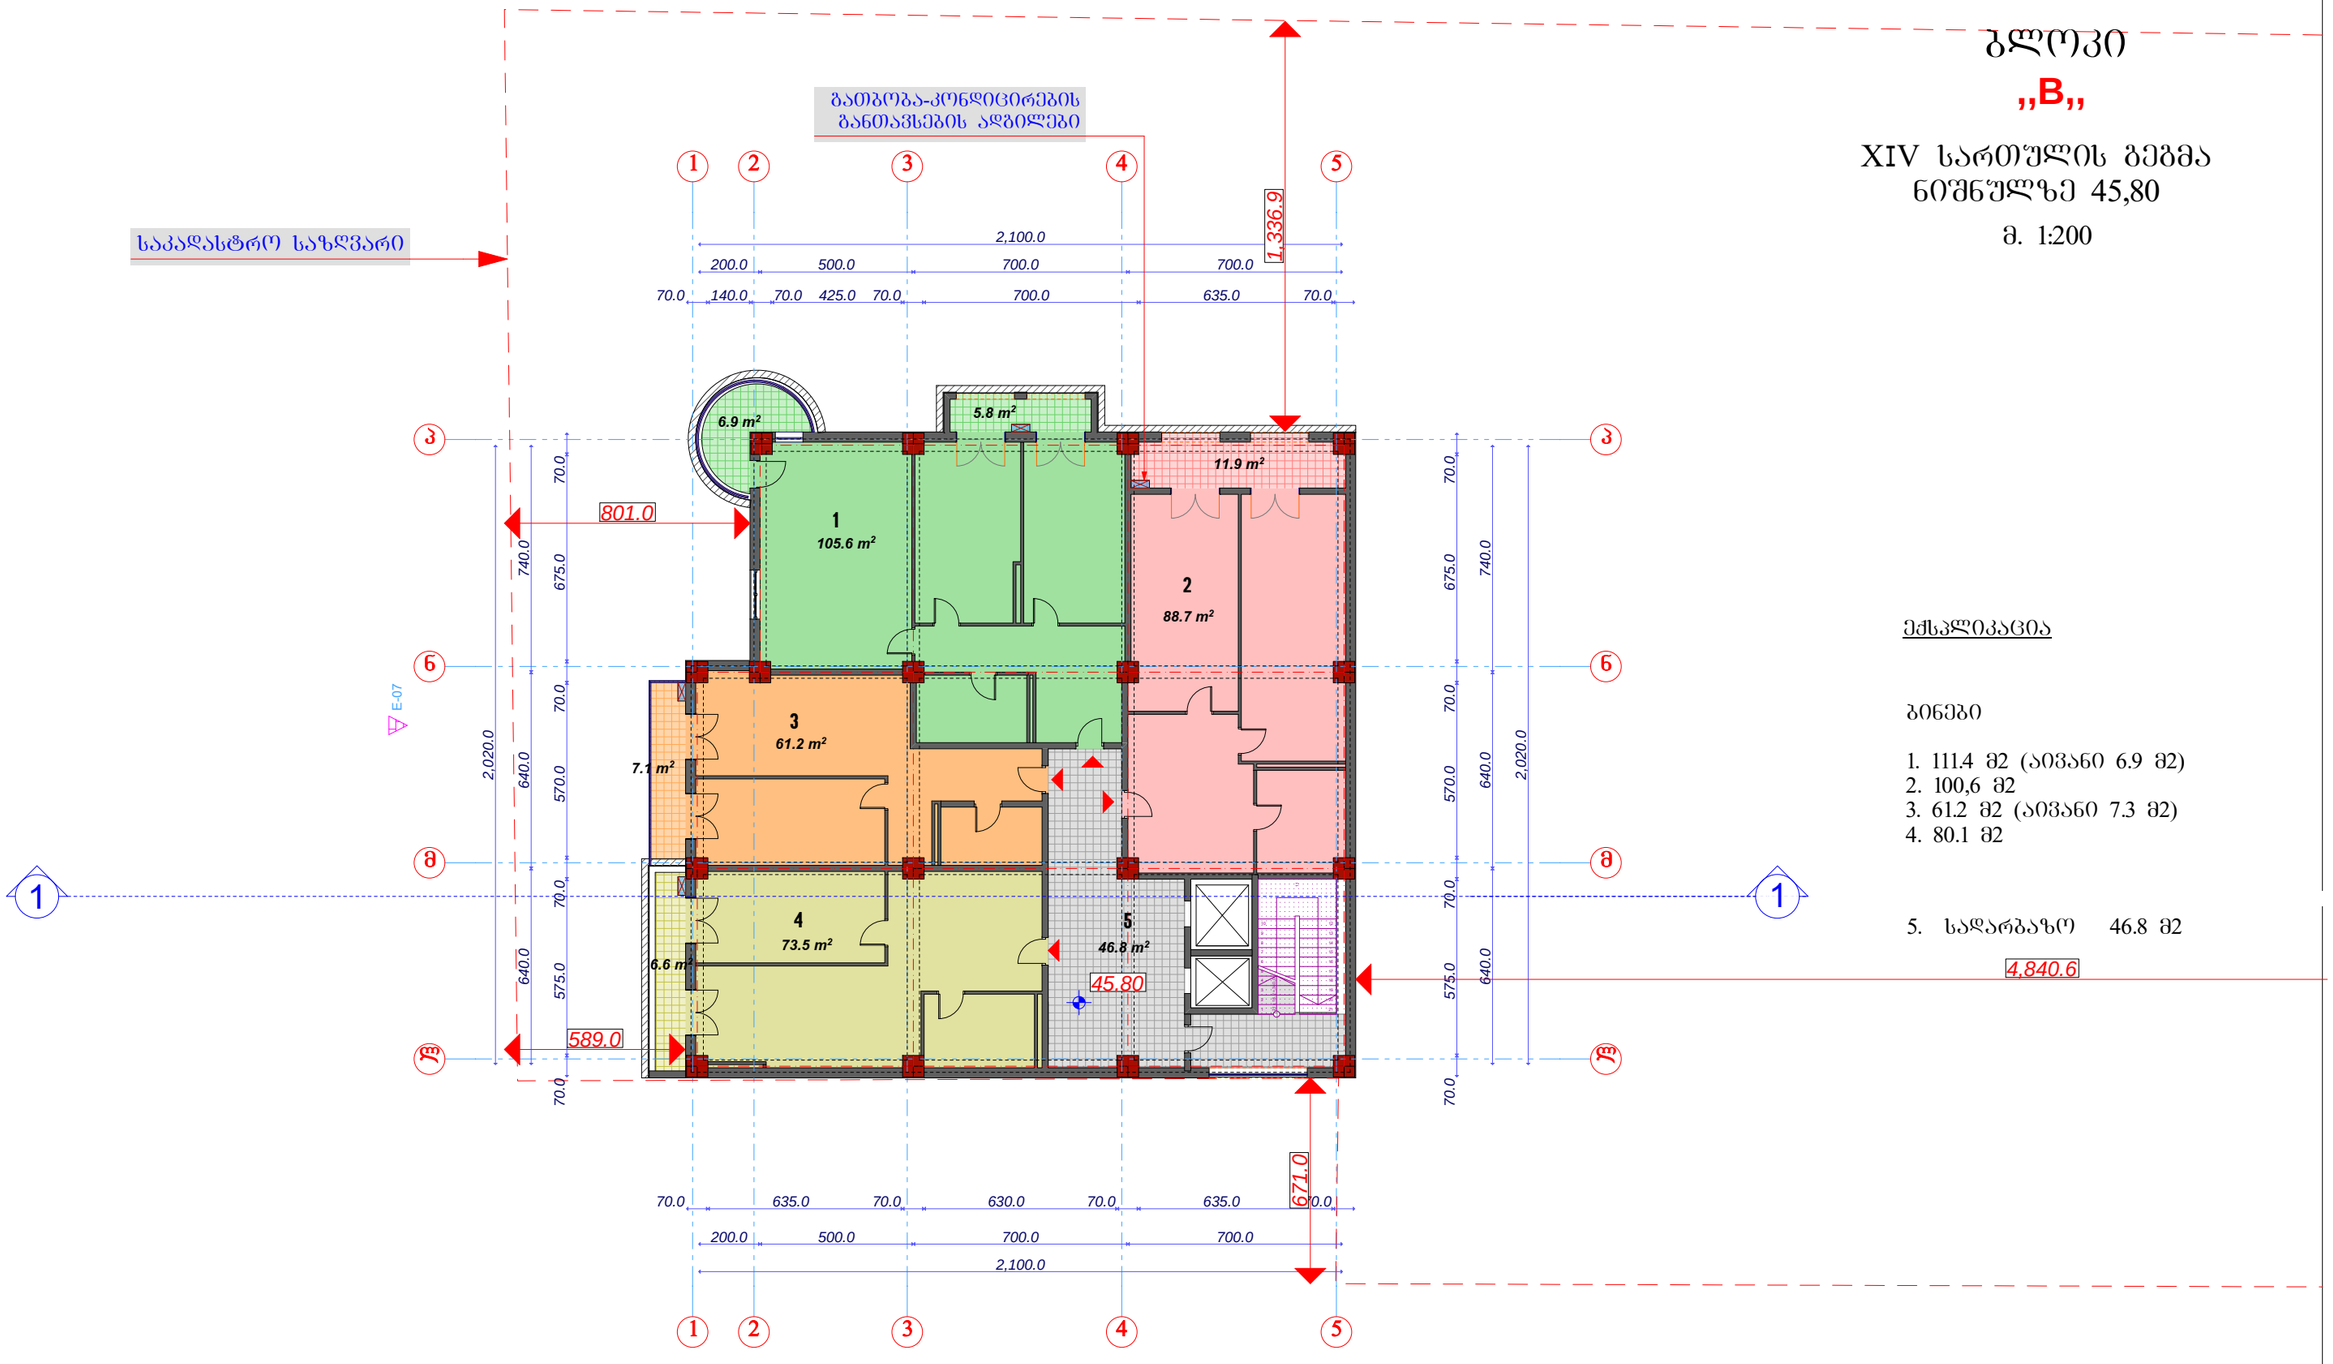

ექსპლიკაცია

ბინები


1. 111.4 მ2 (აივანი 6.9 მ2)
2. 100,6 მ2
3. 61.2 მ2 (აივანი 7.3 მ2)
4. 80.1 მ2

5. სადარბაზო 46.8 მ2

პროექტის ხელმძღვანელი		ა.არაზმაძე	შ.პ.ს. „ესკიზი-XXI„	სტადია	ფურცელი	ფურცლების რაოდენობა
პრ. მთ. არქ		მ.ჩხაიძე		პრ.		
პრ. ავტორი		მ.ჩხაიძე	ქ.თბილისში,გუგრამიშვილის გამზ.№78-ში მრავალბინიანი საცხოვრებელი კომპლექსის პროექტი			
შესრულა		ა.ჩხაიძე		XIV სართულის გეგმა		
კონსტრუქტორი						

ბლოკი „B„

XV სართულის გეგმა
ნიშნულზე 49.20
მ. 1:200

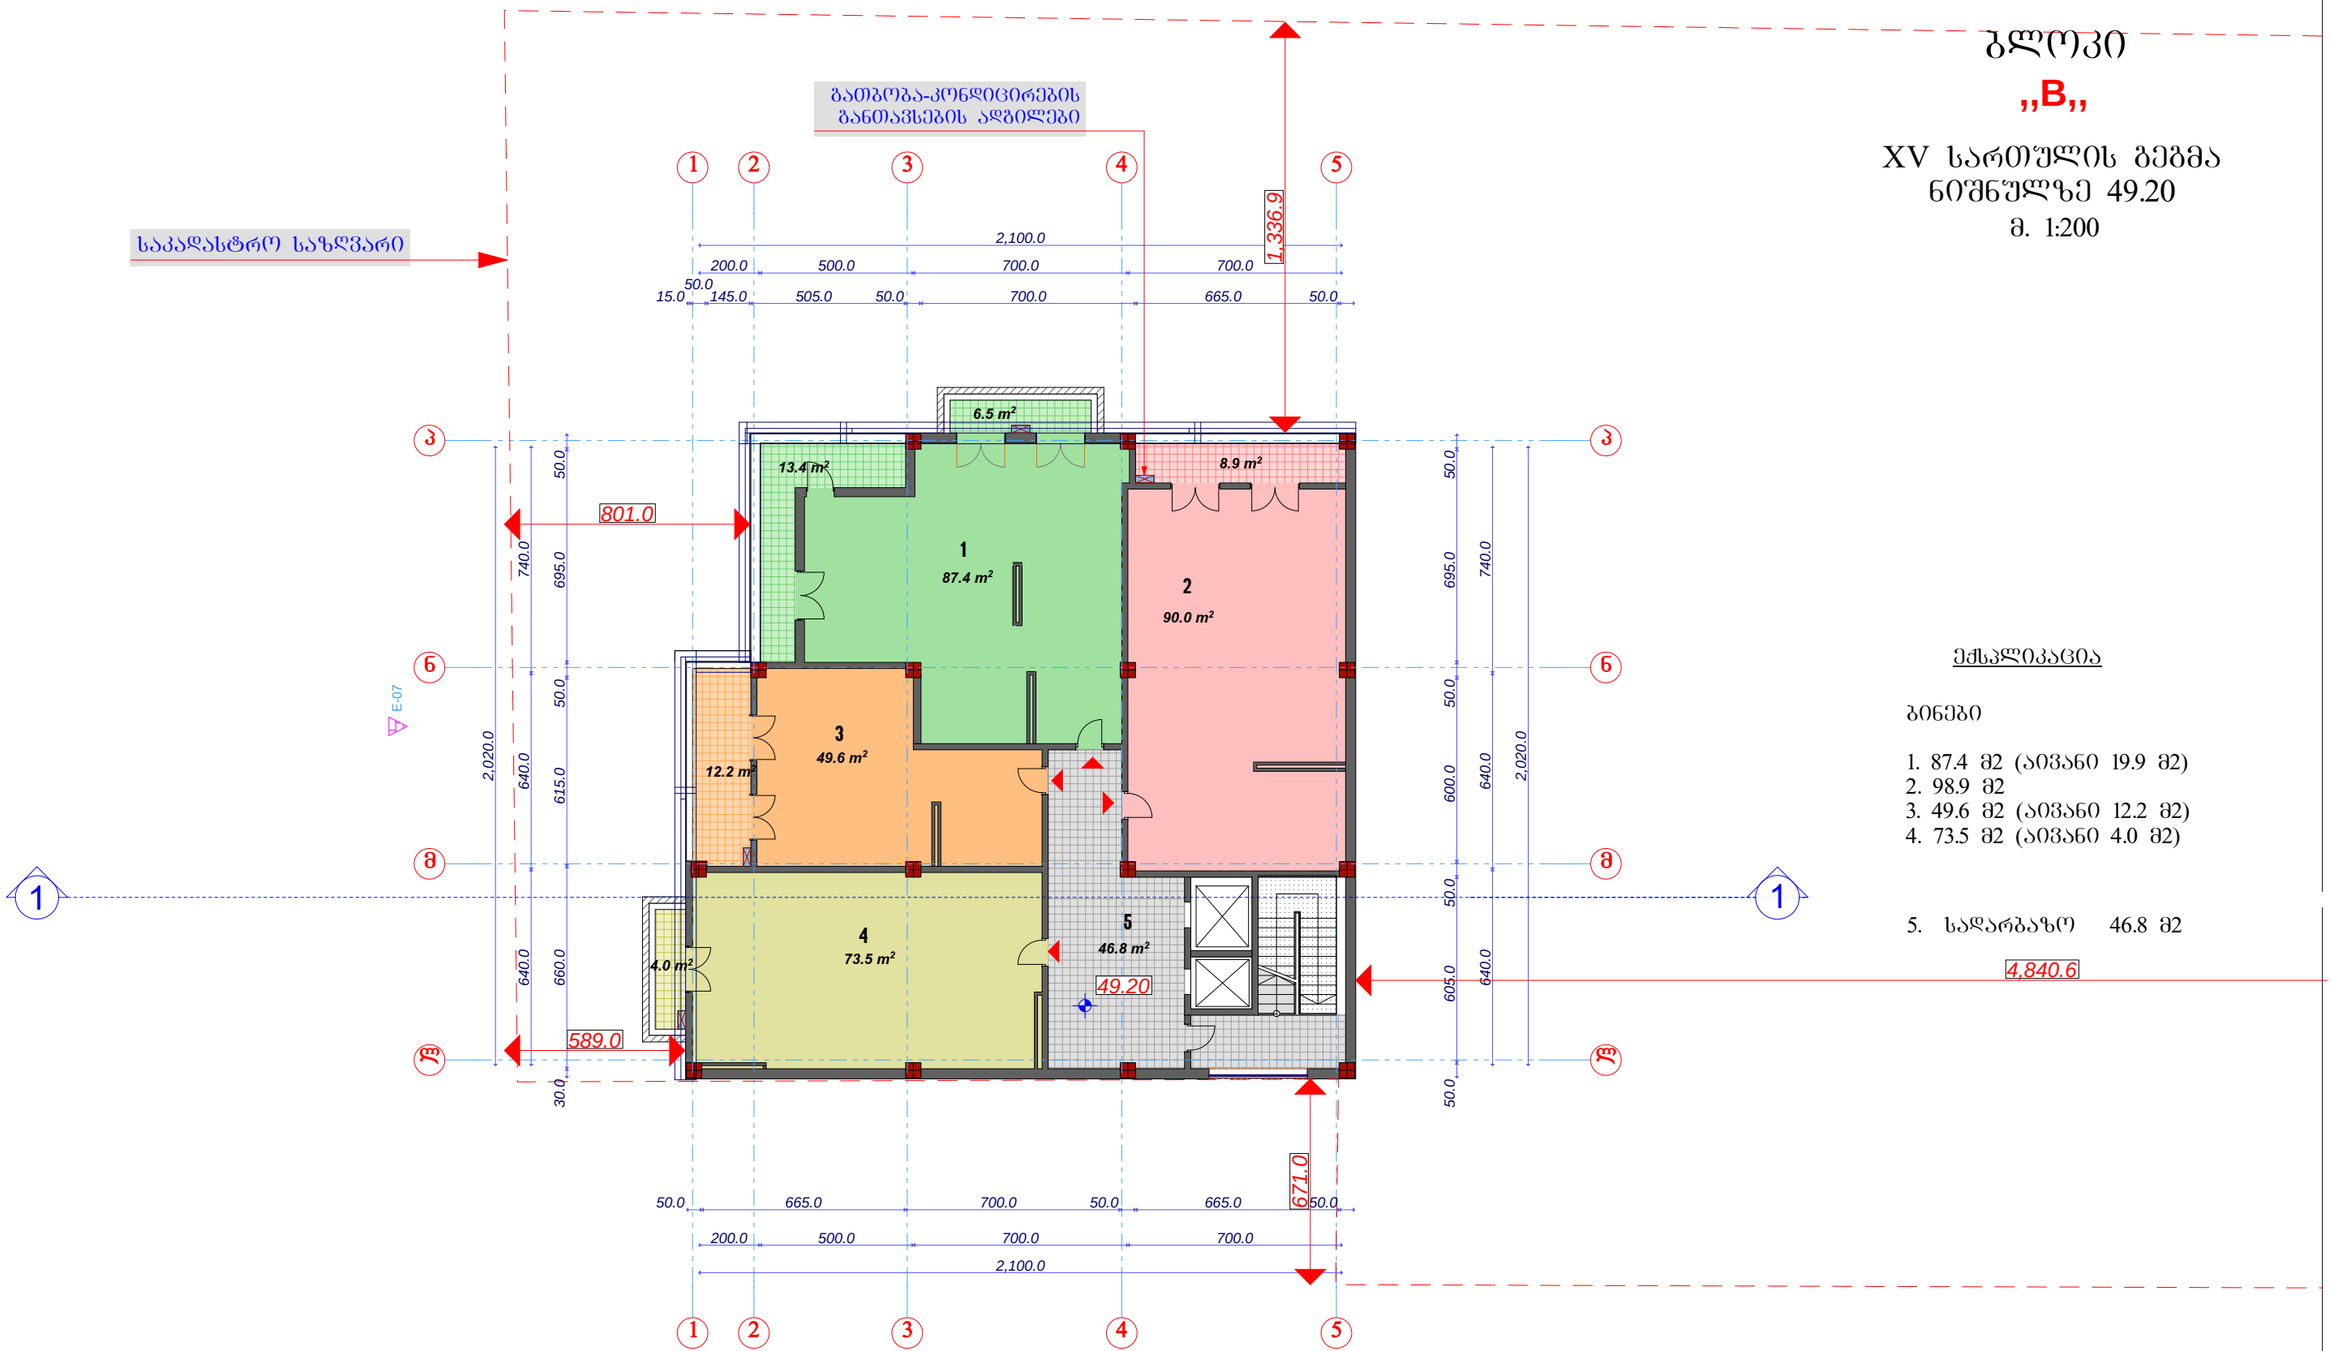

ექსპლიკაცია

ბინები

1. 87.4 მ2 (აივანი 19.9 მ2)
2. 98.9 მ2
3. 49.6 მ2 (აივანი 12.2 მ2)
4. 73.5 მ2 (აივანი 4.0 მ2)


5. სადარბაზო 46.8 მ2

საპრ.დირექტორი		ა.არაზმაძე	შ.პ.ს. „**ᲔᲡᲙᲝᲖ-XXI**„	სტადია	ფურცელი	სულ
პრ. მთ. არქ		მ.ჩხაიძე		პრ.		
პრ. ავტორი		მ.ჩხაიძე	ქ.თბილისში,გურამიშვილის გამზ.№78-ში მრავალბინიანი საცხოვრებელი კომპლექსის პროექტი			
შესასრულა		ა.ჩხაიძე		XV სართულის გეგმა		
კონსტრუქტორი						

ბლოკი „B„

ტექნიკური სართულის გეგმა

მ. 1:200

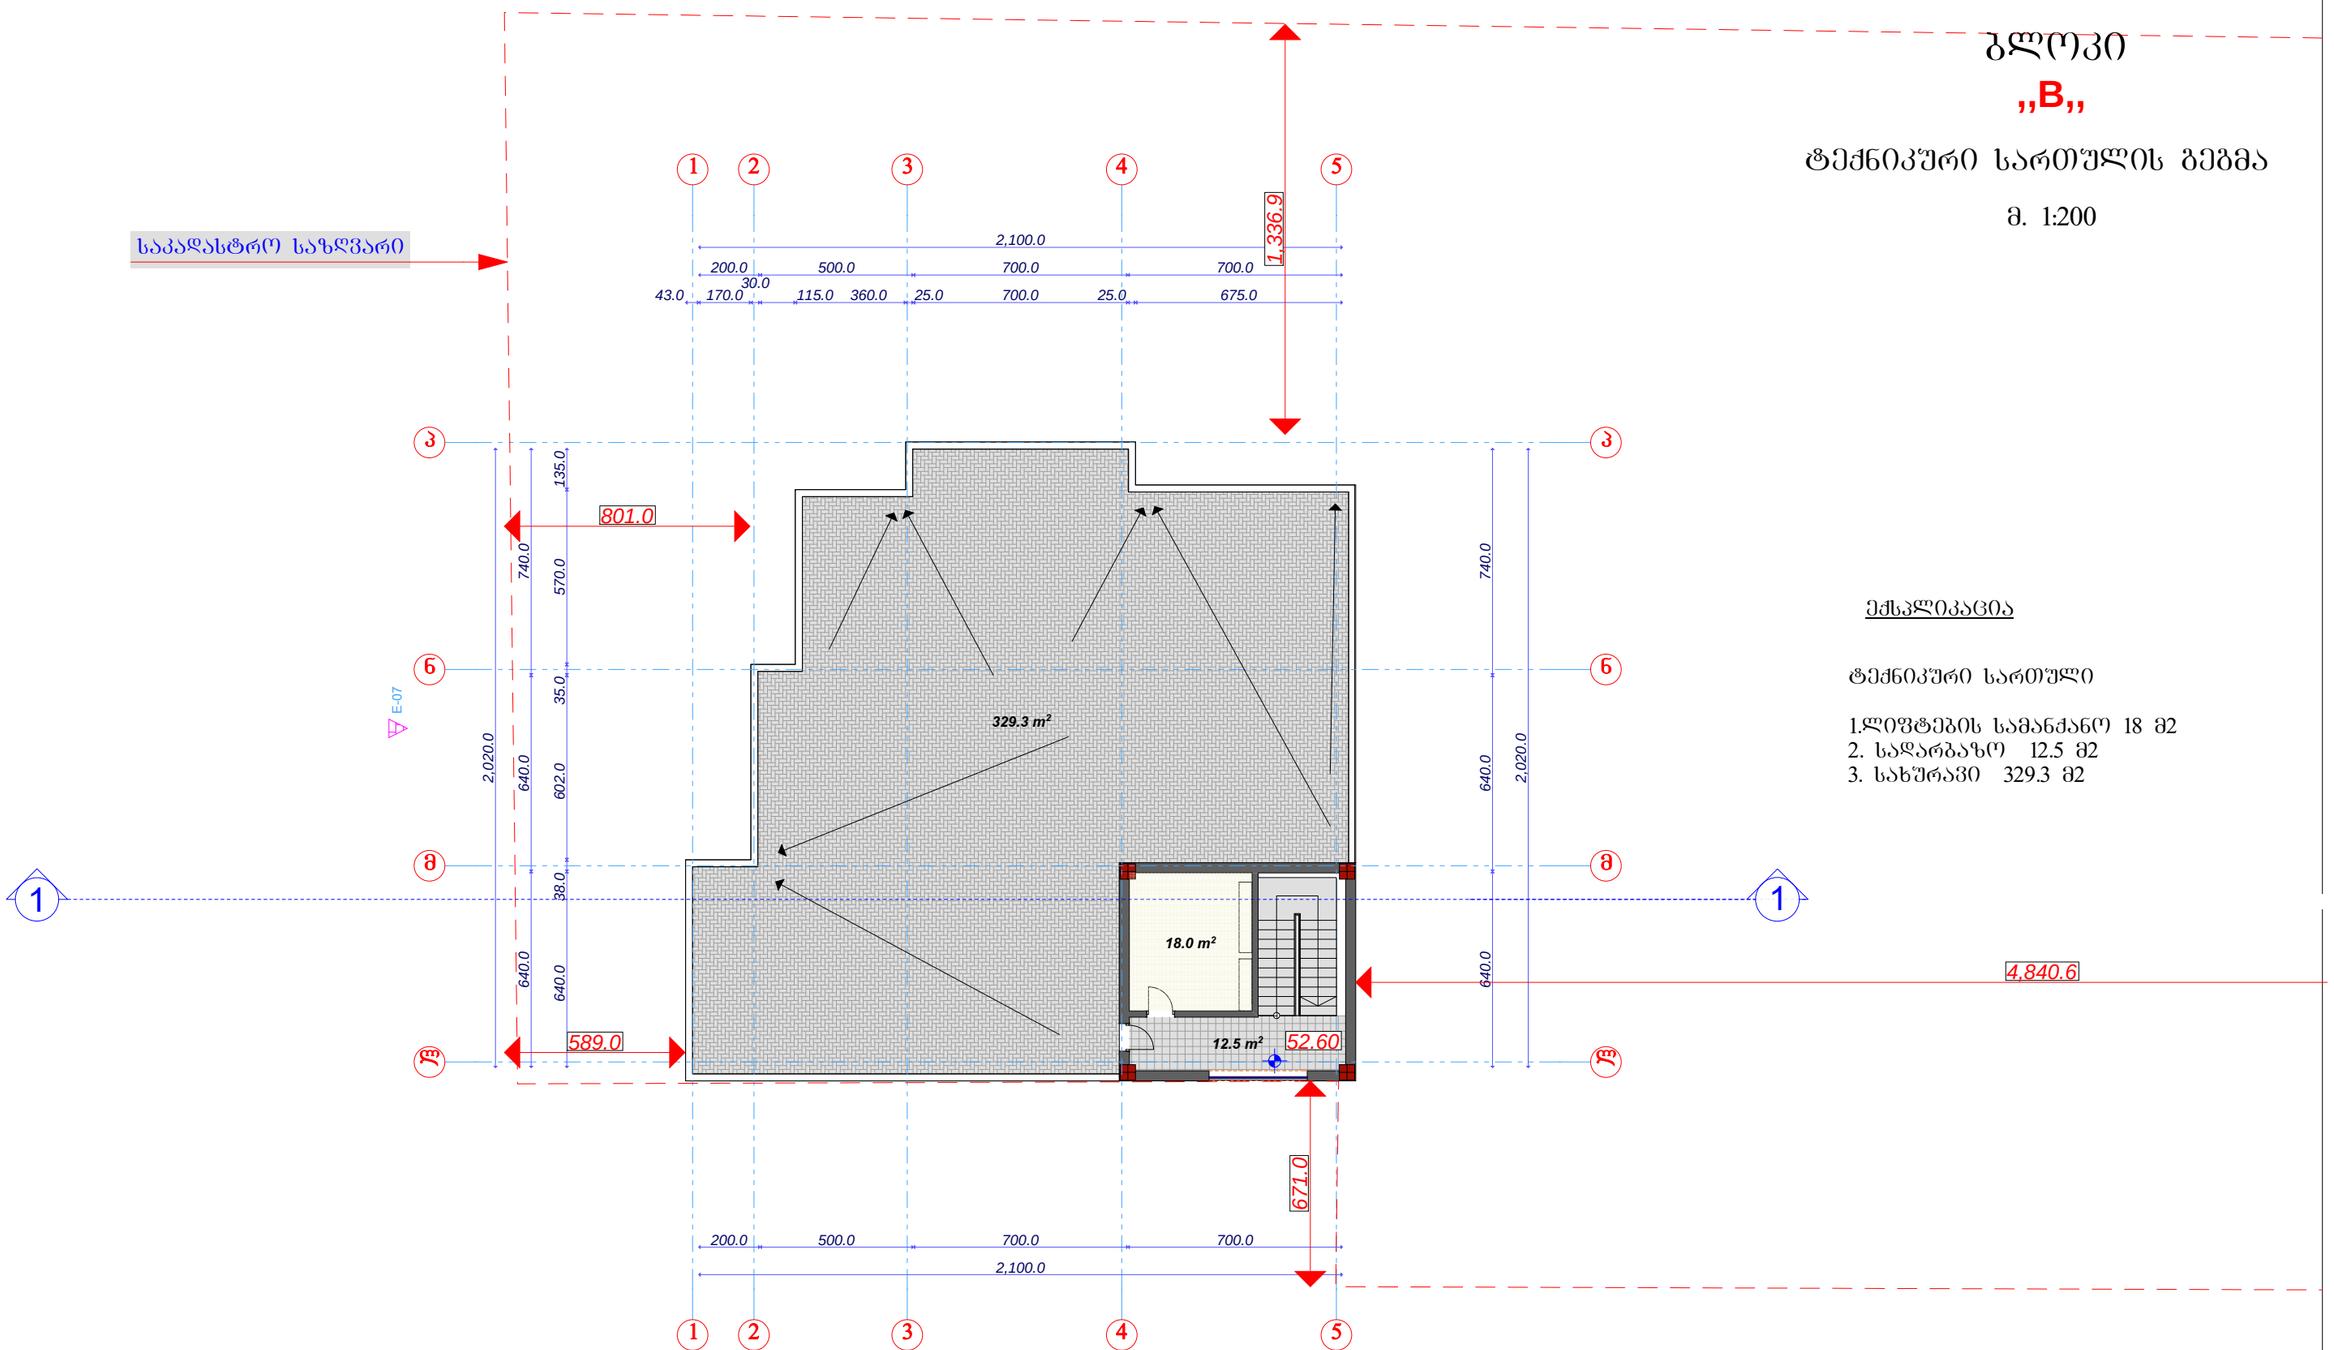

ექსპლიკაცია

ტექნიკური სართული


1.ლიფტების სამანქანო 18 მ2
2. სადარბაზო 12.5 მ2
3. სახურავი 329.3 მ2

სპარ.დირექტორი		ა.არაზმაძე	შპს. „მსპზ-XXI„	სტადია	ფურცელი	ხელ
პრ. მთ. არქ		მ.ჩხაიძე		პრ.		
შესრულა		ა.ჩხაიძე		ტექ. სართულის გეგმა		
კონსტრუქტორი						

ბლოკი „B„

სახშირავის გეგმა

მ. 1:200

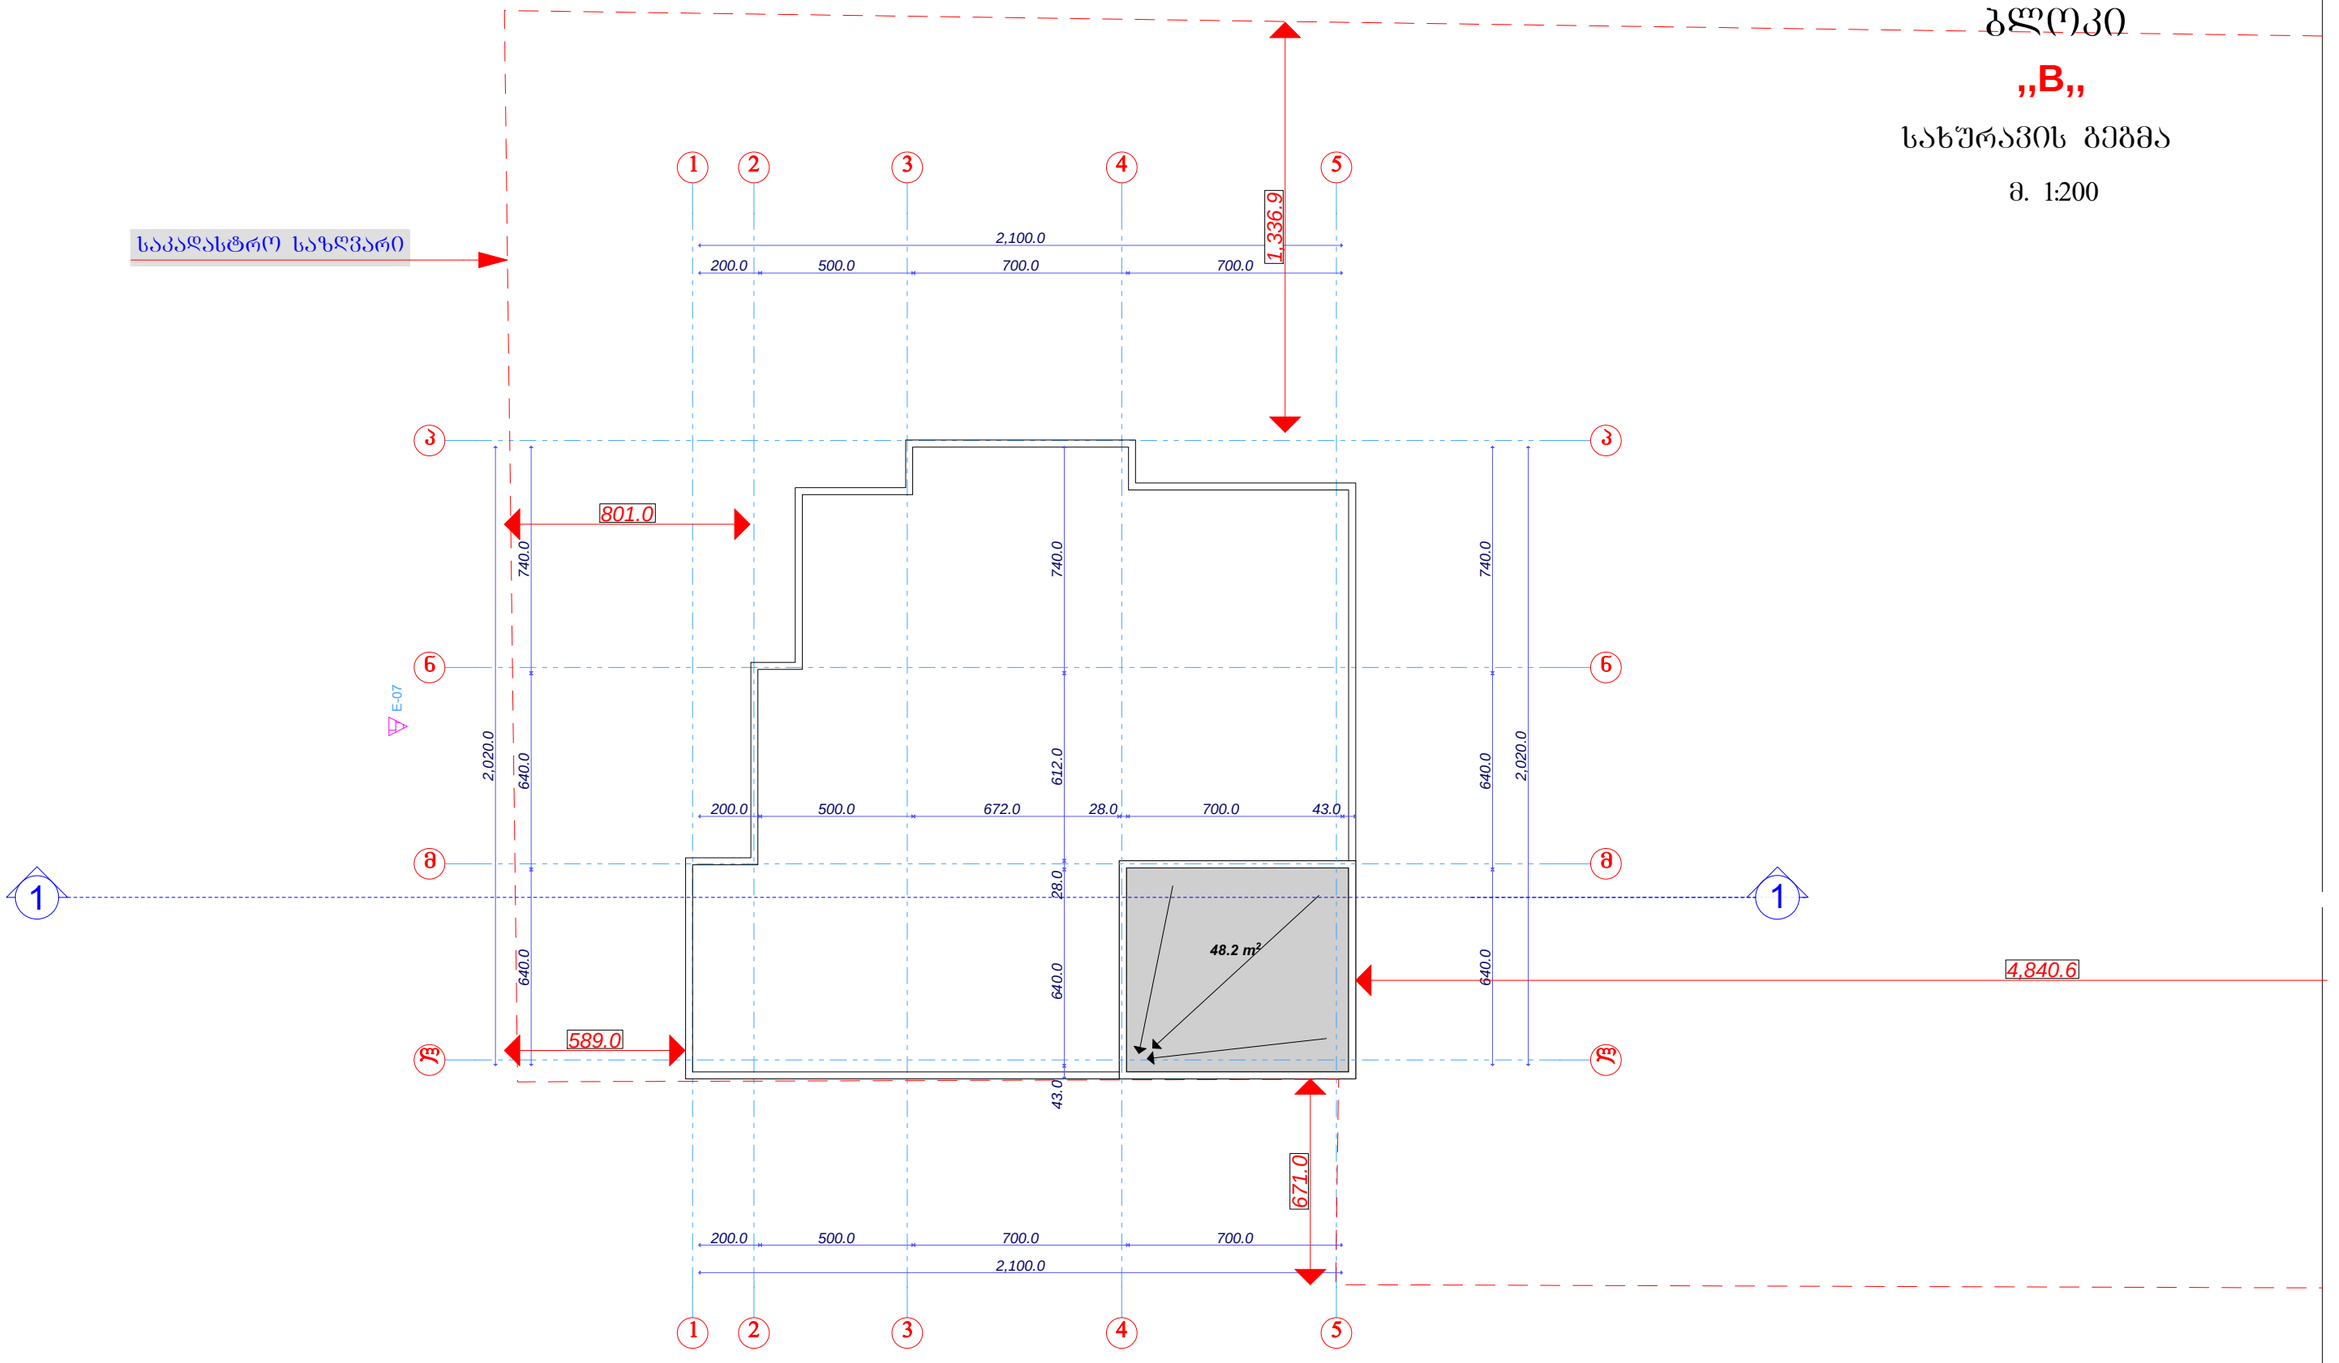

საპრ.დირექტორი		ა.არაზმაძე	შ.პ.ს. „**მსკ0ზ0-XXI**„	სტადია	ფურცელი	ხულ
პრ. მთ. არძ		მ.ჩხაიძე		პრ.		
პრ. ავტორი		მ.ჩხაიძე	ქ.თბილისში,ბურამთისის გამზ.№78-ში მრავალბინიანი საცხოვრებელი კომპლექსის პროექტი			
შესრულა		ა.ჩხაიძე		სახშირავის გეგმა		
კონსტრუქტორი						