TBILQALAQPROEQTI & Co



თბილქალაქპროექტი და კომპანია	საპროექტო-სამშენებლო სტუდია საქართველო, თბილისი დ.აღმაშენებლის გამზ. 89/24 ტ/ფ(822) 95 10 05		ობიექტის მისამართი	დაკვ. №----------
			ქ.თბილისი, აეროპორტის ხიდიდან კახეთის, ზახატკილოსკენ ნამოსასვლელი გზის მიმდებარედ, ნაკ № 03.002	სტადია პრ.
	დირექტორი	ა. სუმბულაშვილი		ფ.რ. №--
	შესასრულა	ი. სუმბულაშვილი		ფ. № ---
				მ – 1:200
	დამკვეთი	ერდალ თაშ	სამხრეთის ფასადი	

TBILQALAQPROEQTI & Co

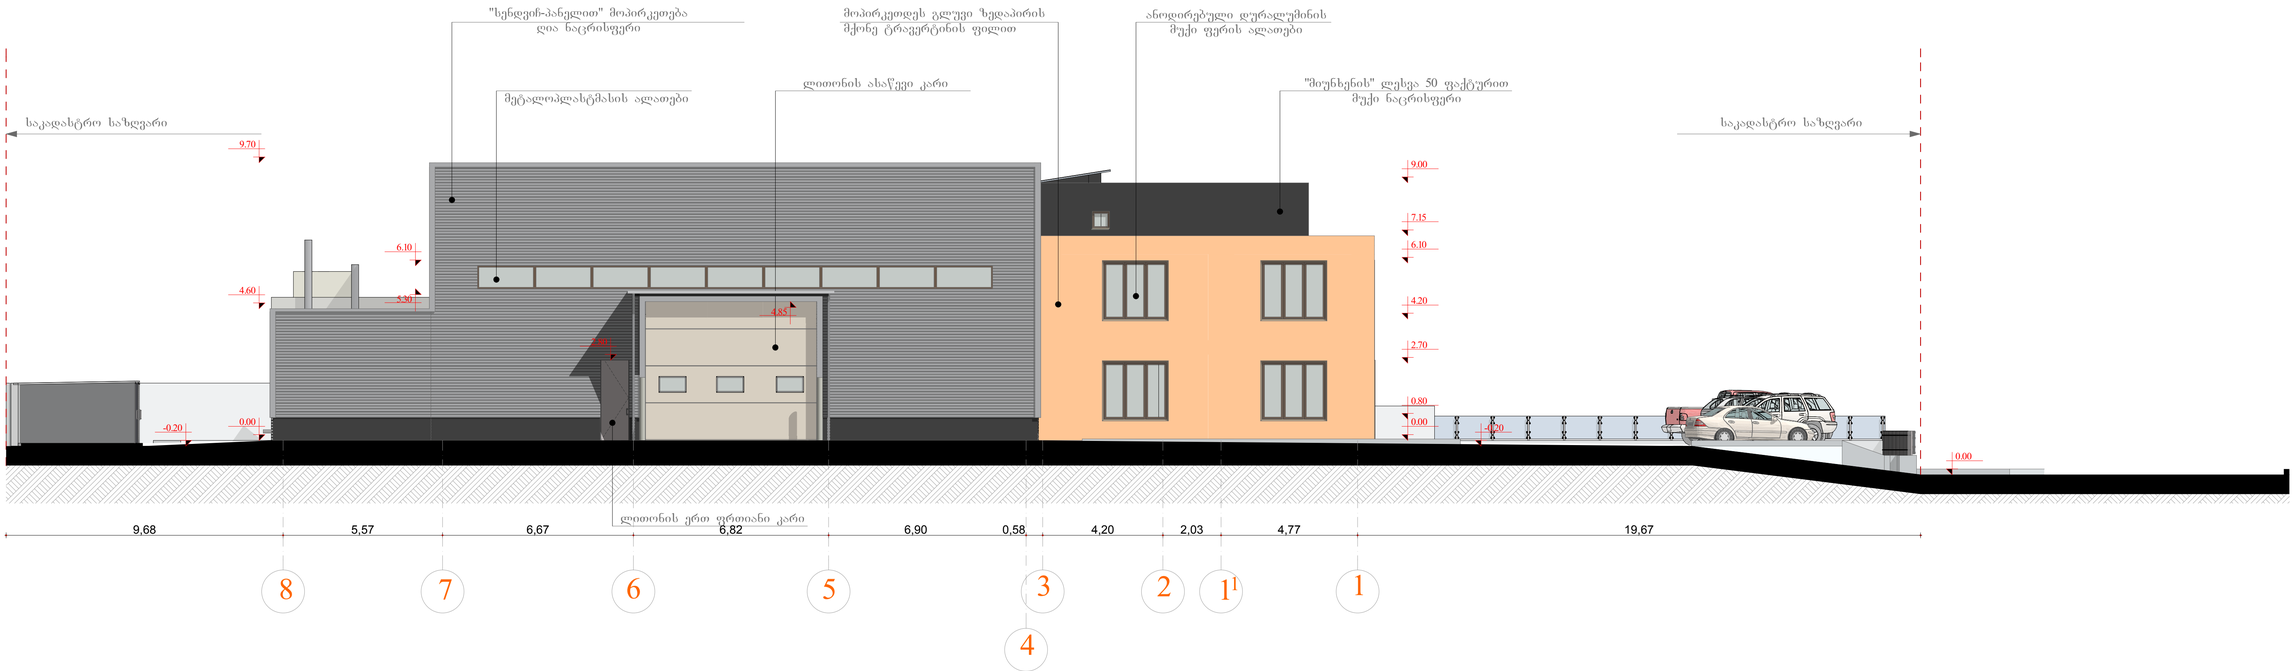

თბილქალაქპროექტი და კომპანია	**საპროექტო-სამშენებლო სტუდია** საქართველო, თბილისი დ.აღმაშენებლის გამზ. 89/24 ტ/ფ(822) 95 10 05		ობიექტის მისამართი	დაკვ. №----------
			ქობილისი, აეროპორტის ხიდიდან კახეთის, გზატკეცილზე ჩამოსასვლელი გზის მიმდებარედ, ნაკ № 03.002	სტადია პრ.
				შ.რ. №--
				შ. № ---
				მ – 1:200
	დირექტორი	ა. სუმბულაშვილი		
	შესრულა	ი. სუმბულაშვილი		
	დამკვეთი	ერდალ თაშ	დასავლეთის შასადი	

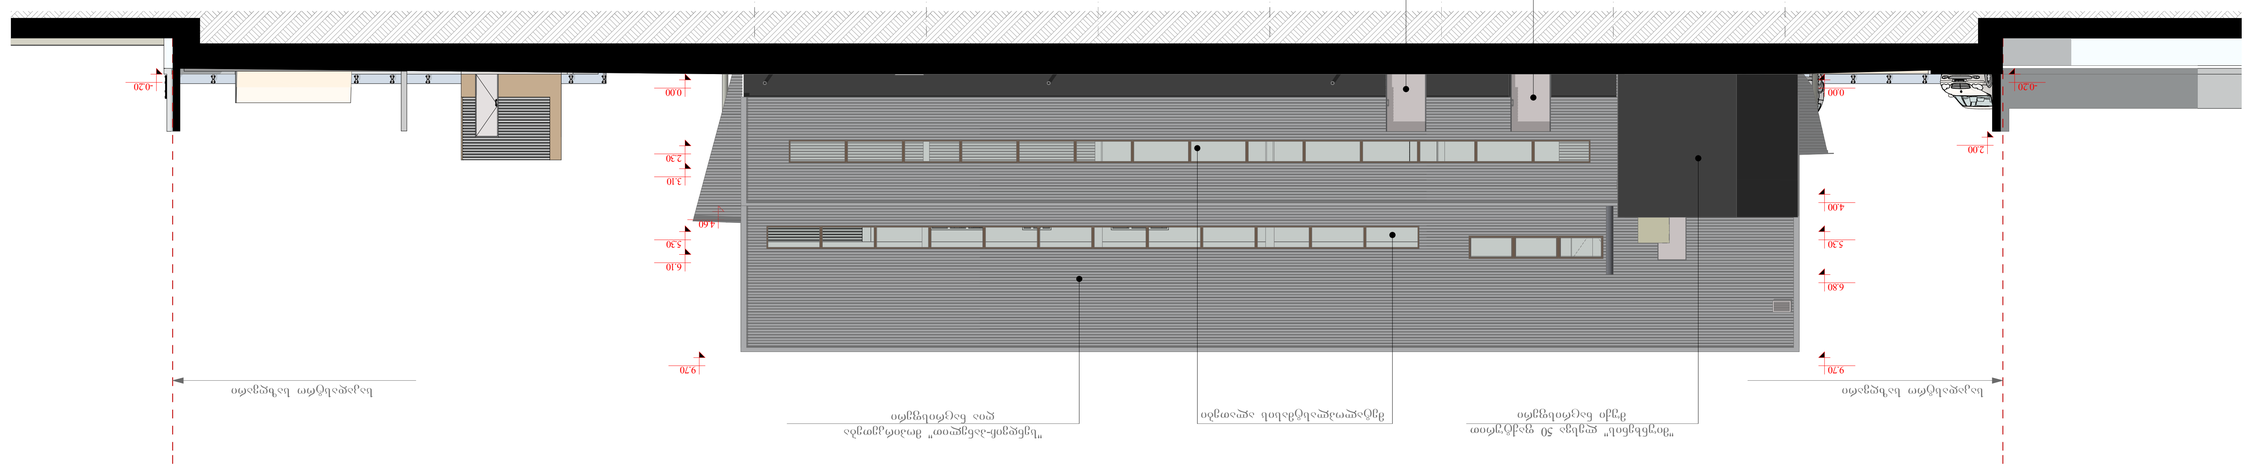






TBILOALAGPROEQTI & Co

TBILQALAQPROEQTI & Co



				სტადია: პრ.
				ფ.რ. №--
				ფ. № ---
				მ – 1:200
დირექტორი	ა. სუმბულაშვილი			
შესრულა	ი. სუმბულაშვილი			
დამკვეთი:	ერდალ თაშ			

ობილქალაქპროექტი და კომპანია

საპროექტო-სამშენებლო სტუდია
საქართველო, თბილისი დ.აღმაშენებლის
გამზ. 89/24 ტ/ფ:(822) 95 10 05