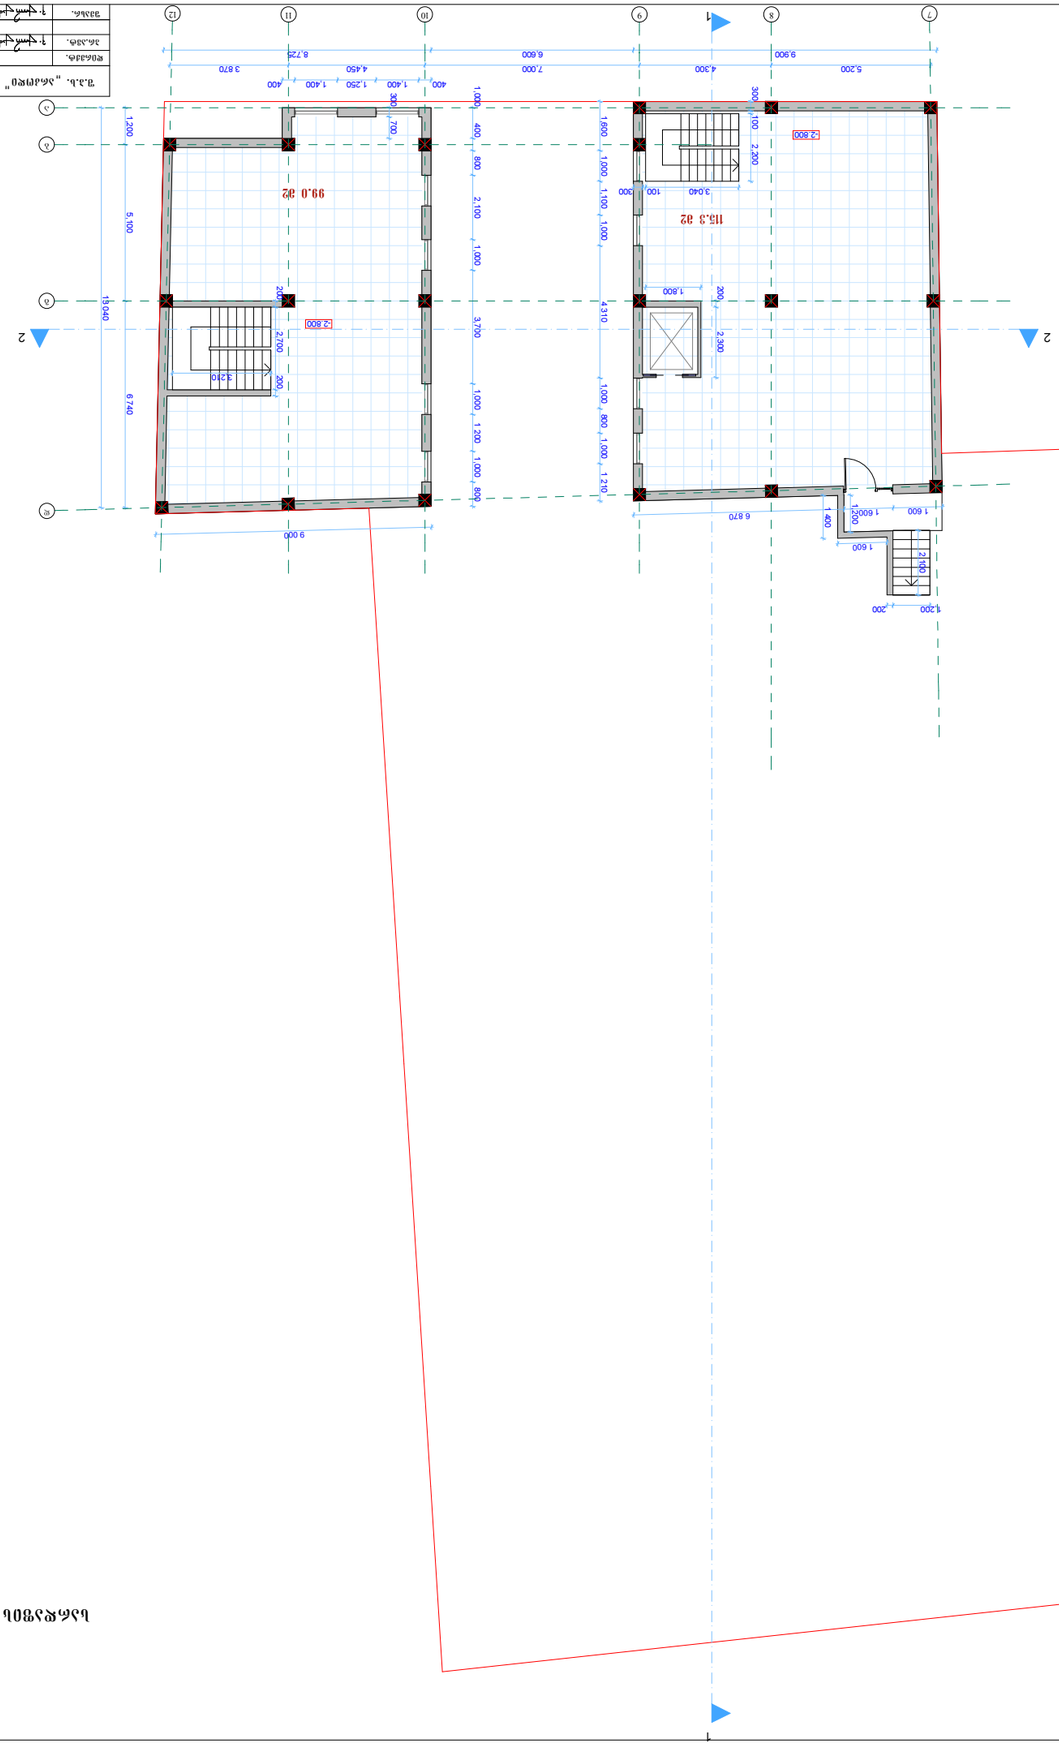




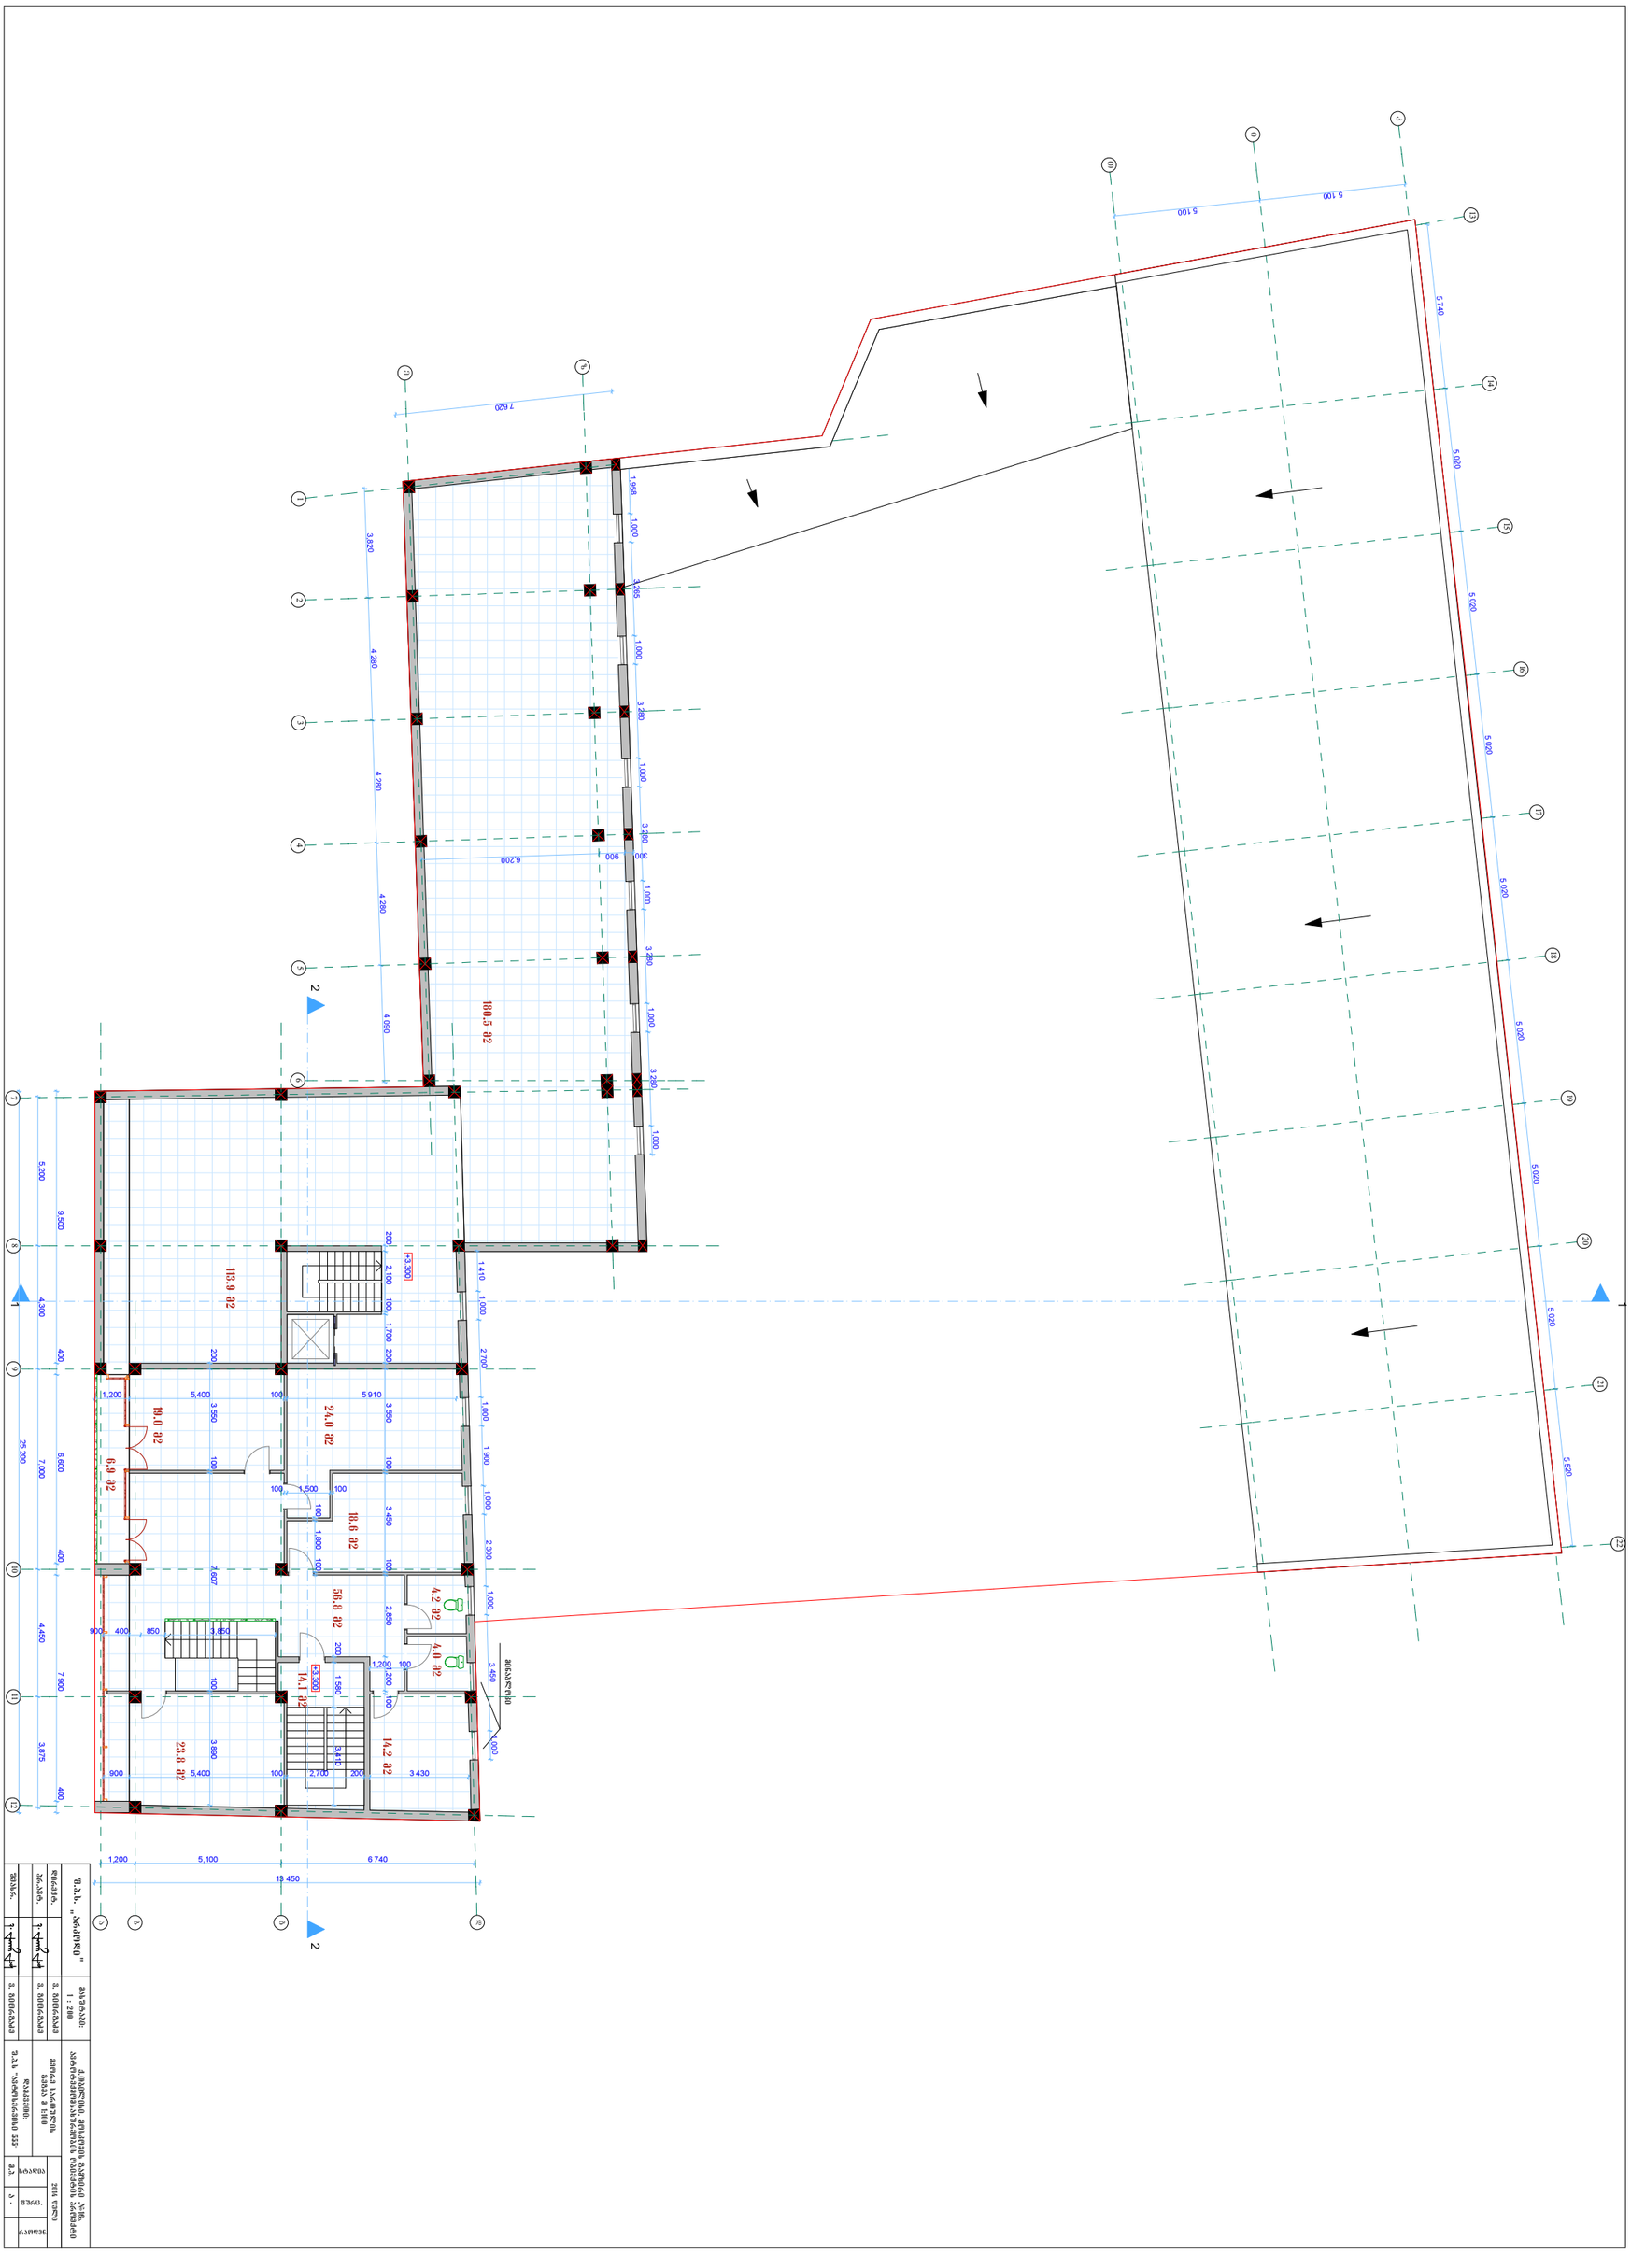

180.5 მ2
113.9 მ2
19.0 მ2
6.9 მ2
24.0 მ2
18.6 მ2
56.8 მ2
4.2 მ2
4.0 მ2
14.1 მ2
14.2 მ2
23.8 მ2

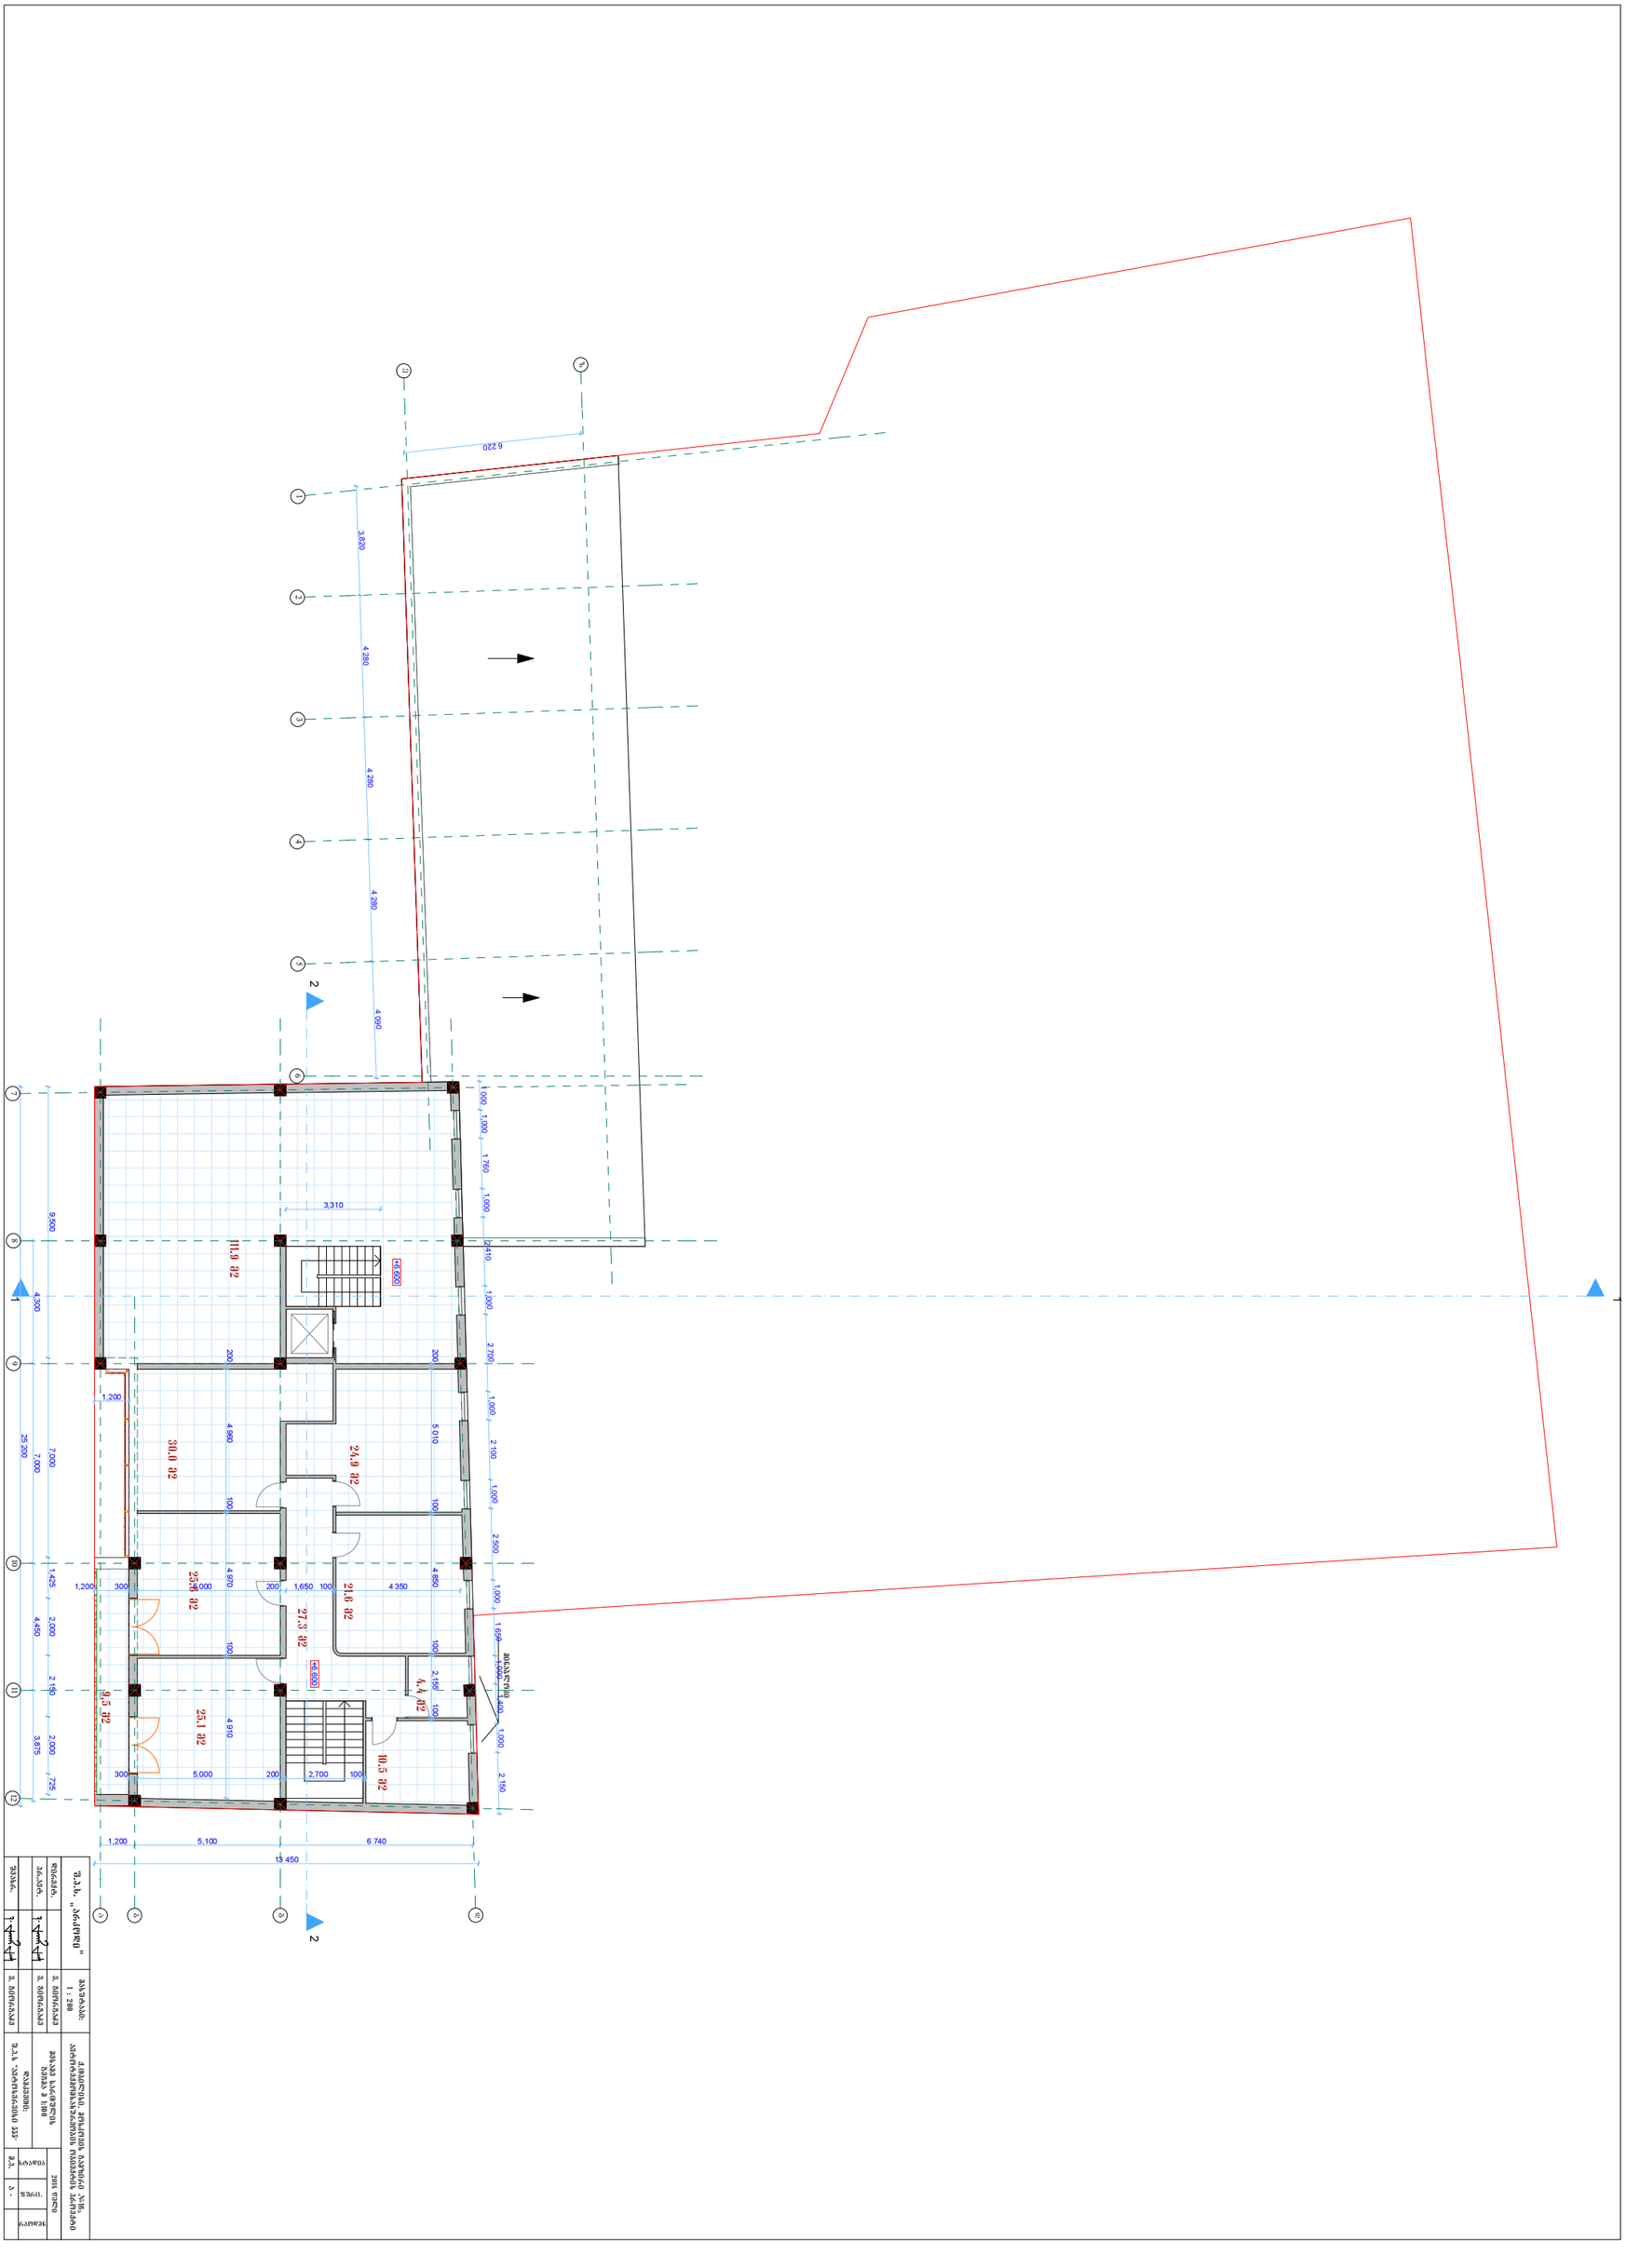

11.9 მ2
30.0 მ2
24.9 მ2
25.6 მ2
27.3 მ2
21.6 მ2
9.5 მ2
25.1 მ2
10.5 მ2
4.4 მ2
+6.600
+6.600
13 450
6 740
5,100
1,200

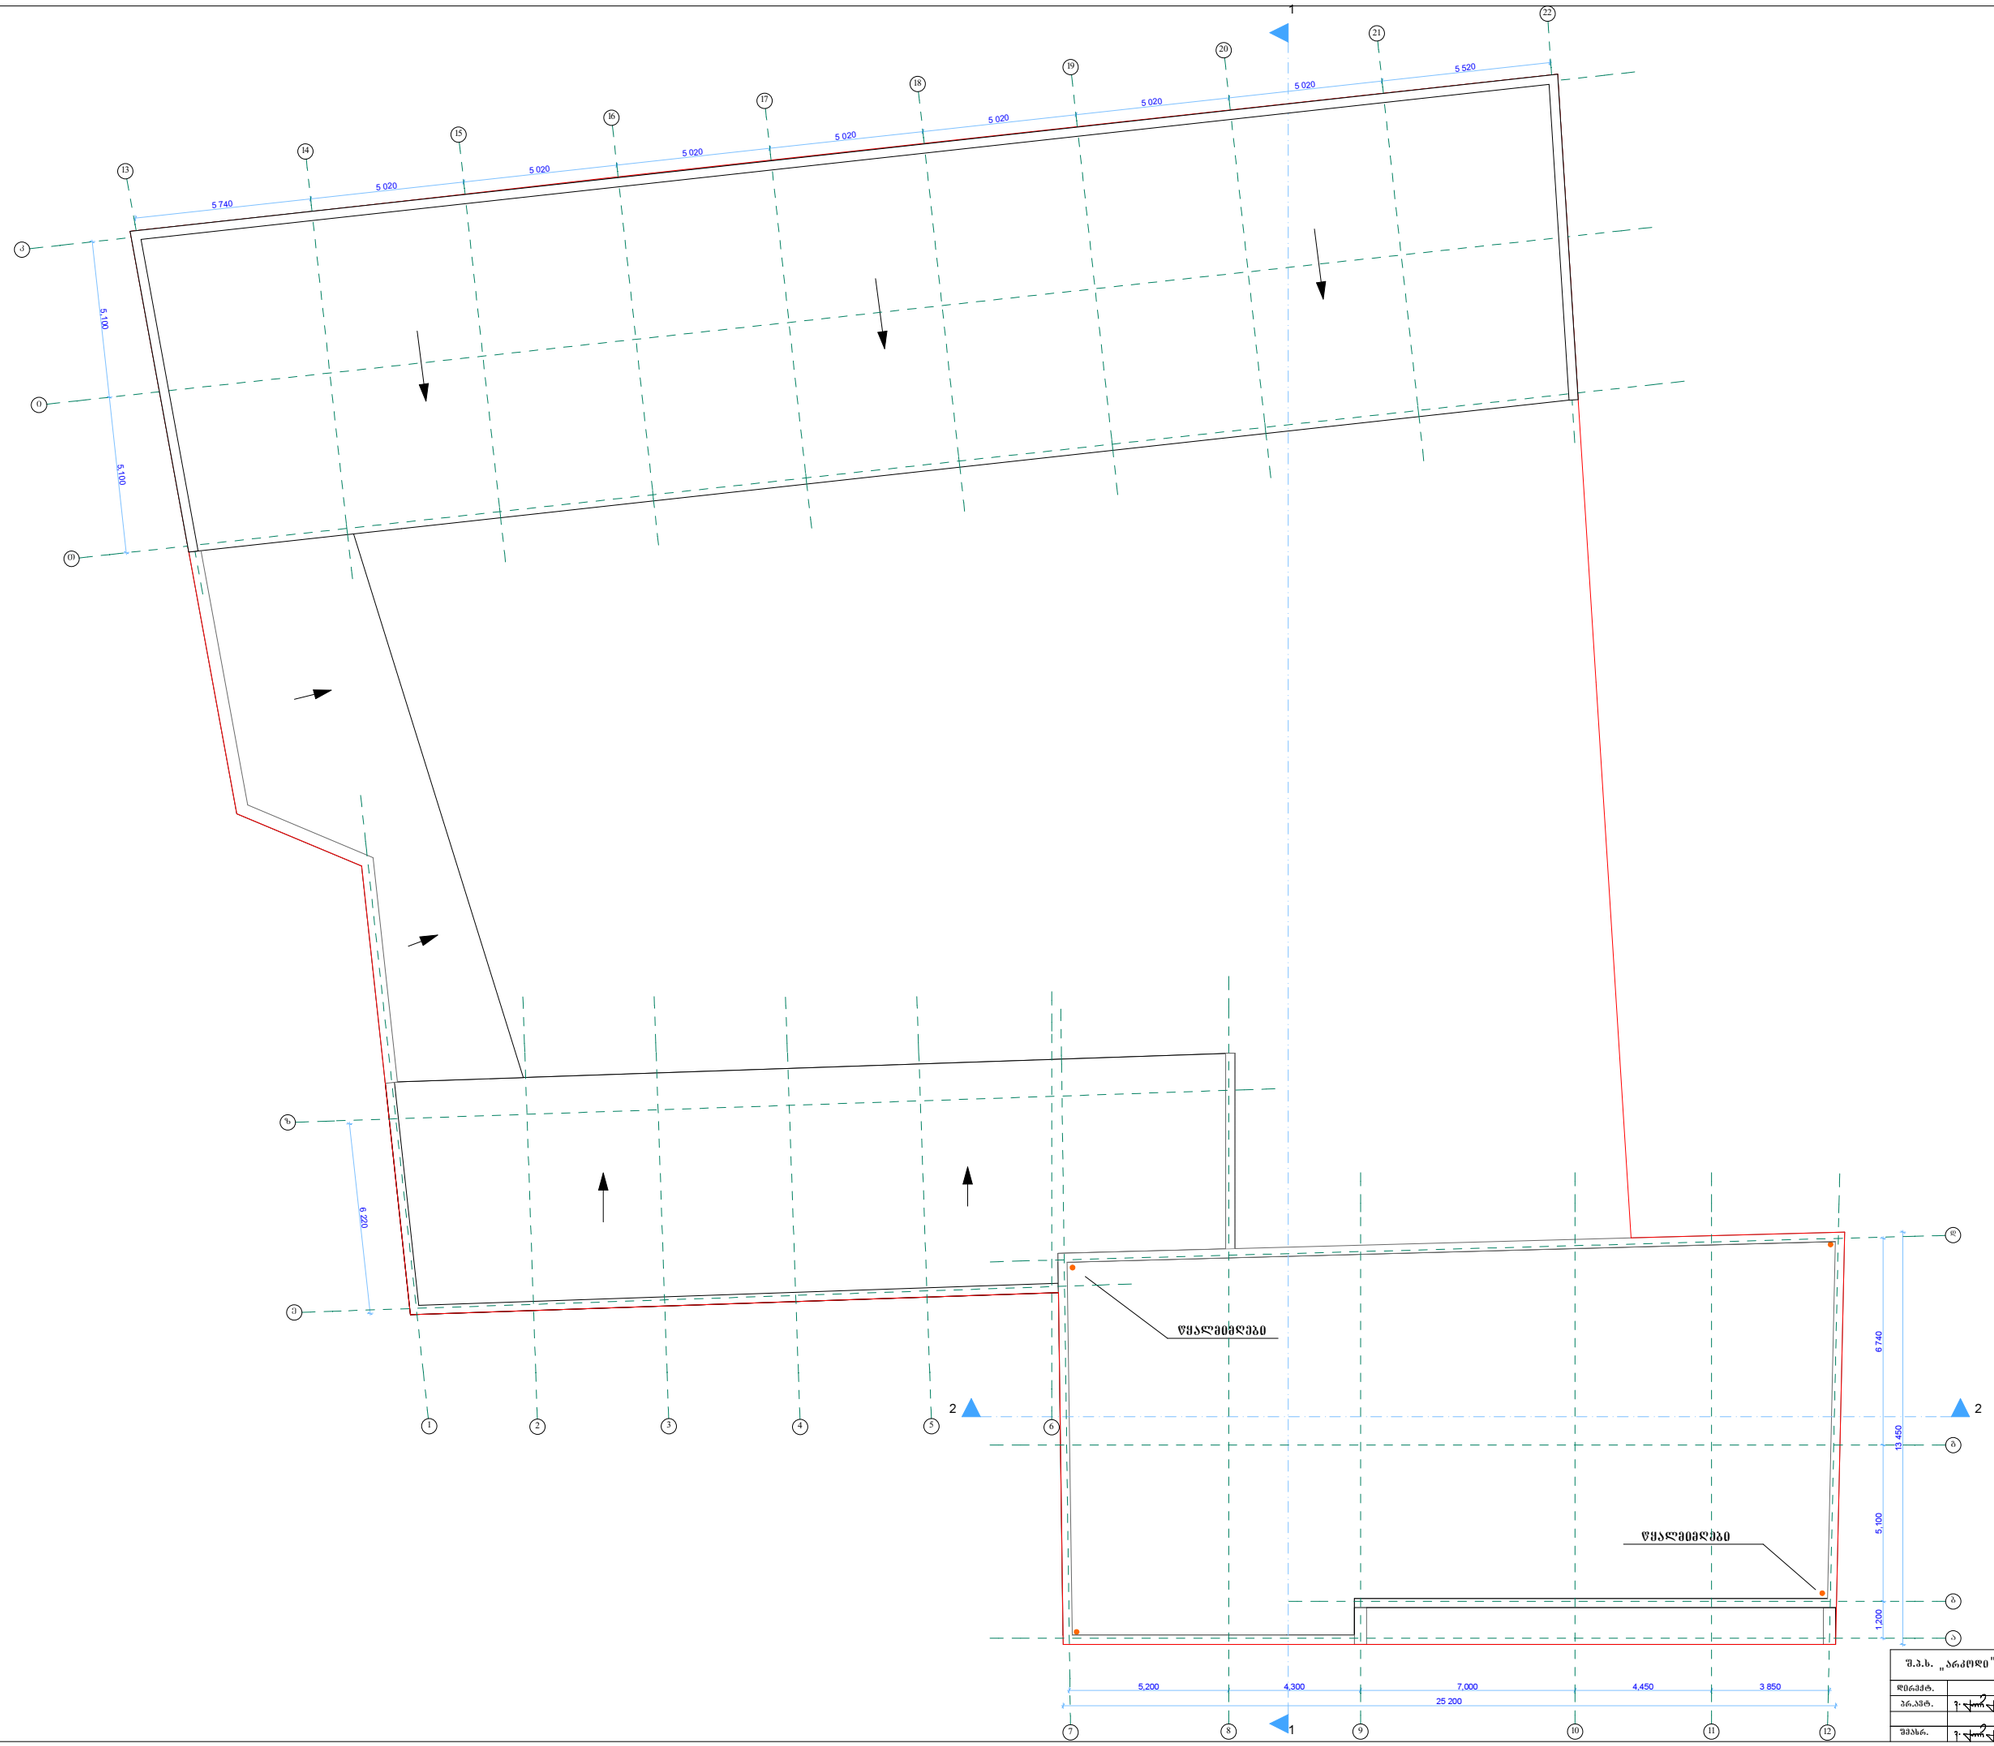

შ.პ.ს. „არკოდი"		მასშტაბი: 1 : 200	ქ.თბილისი, მოსკოვის გამზირი №16, ავტოტექმომსახურეობის ობიექტის პროექტი	
დირექტ.		3. ბიორგაძე	სახურავის გეგმა ჭ 1:100	2014 წელი
პრ.აპტ.		3. ბიორგაძე		
			დამკვეთი: შ.პ.ს "ავტოსერვისი 555"	
შეასრ.		3. ბიორგაძე		