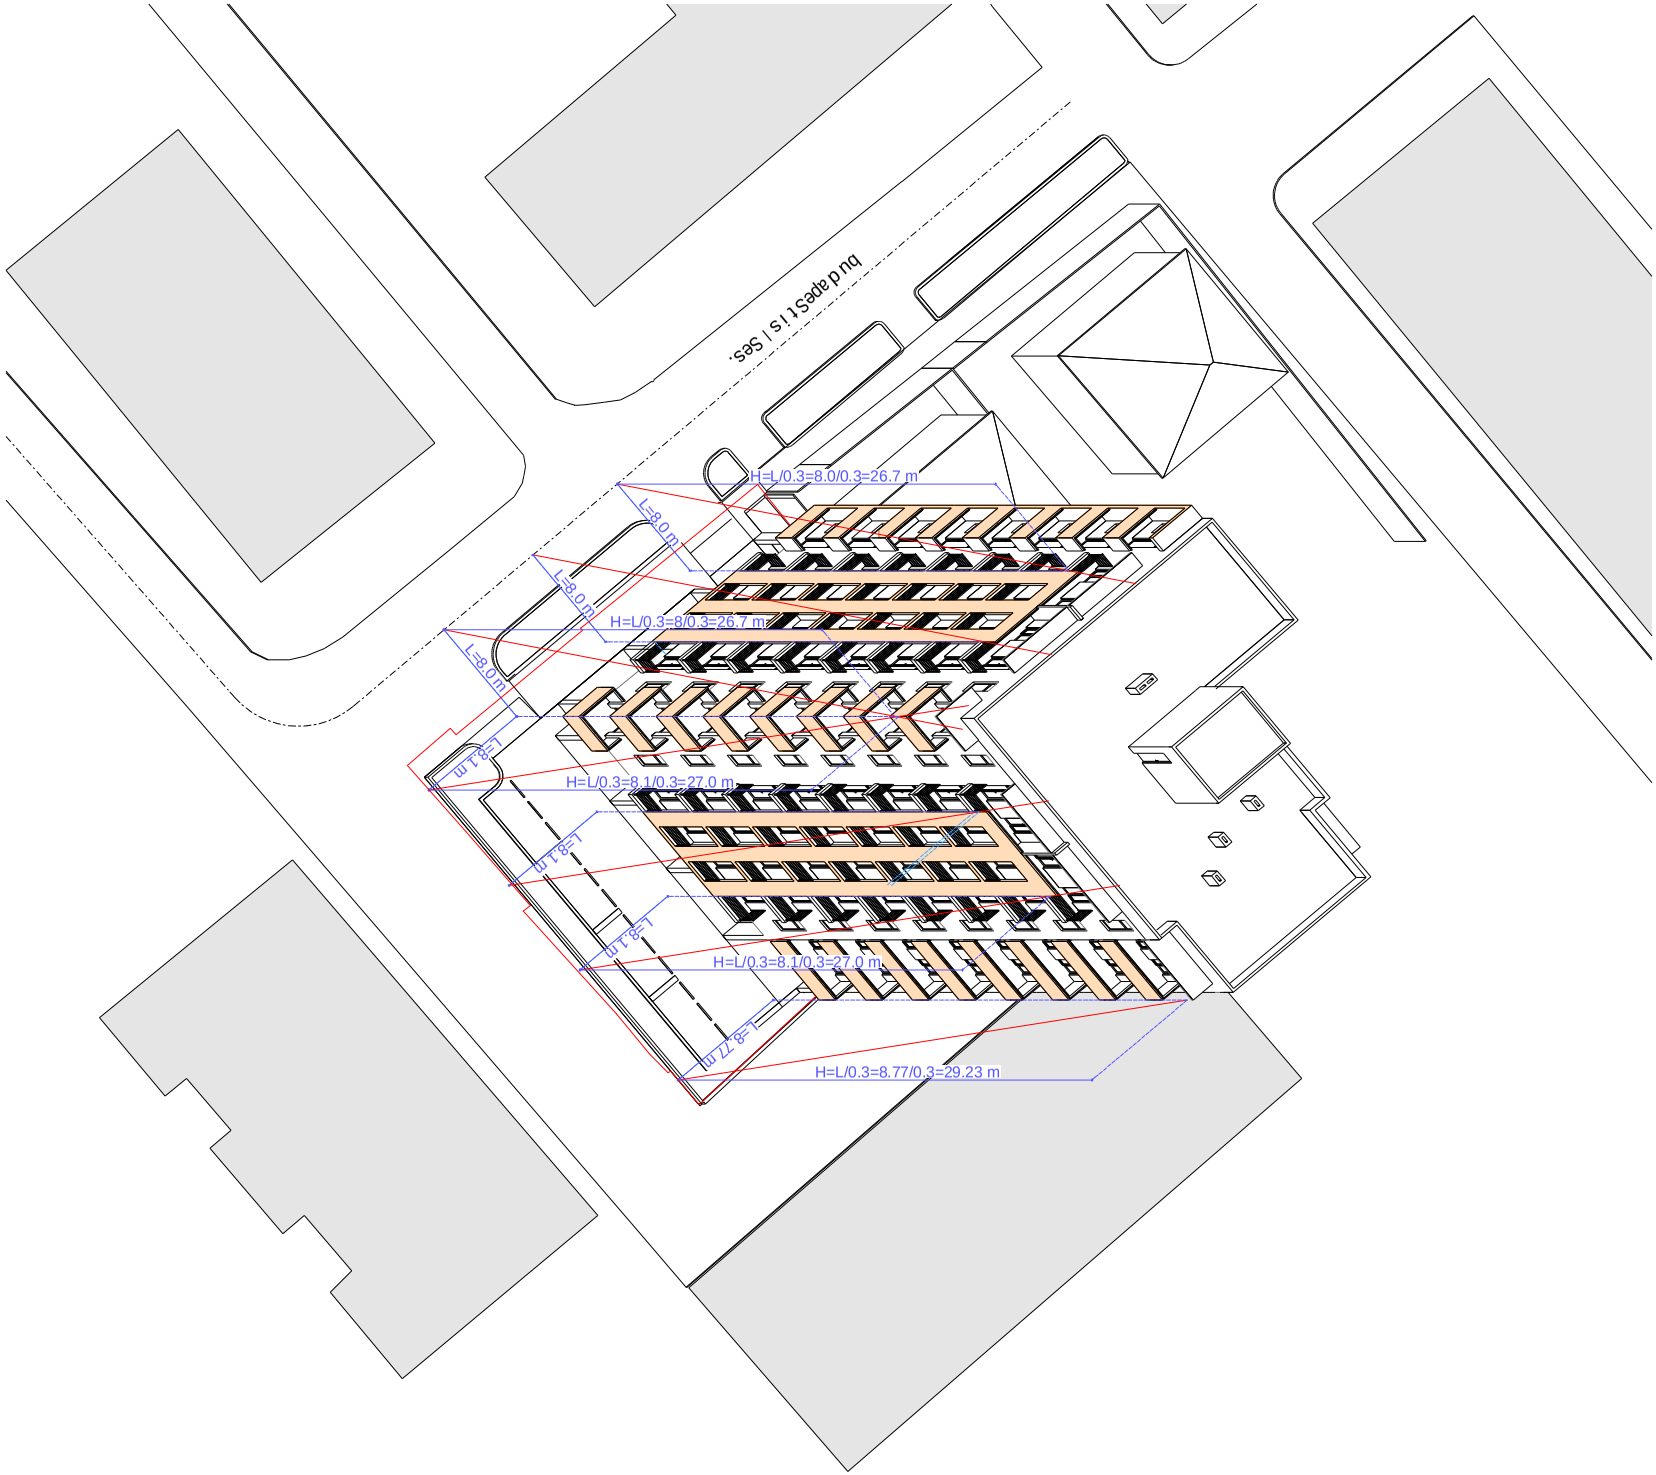

H=L/0.3=8.0/0.3=26.7 m
L=8.0 m
L=8.0 m
H=L/0.3=8/0.3=26.7 m
L=8.0 m
L=8.1 m
H=L/0.3=8.1/0.3=27.0 m
L=8.1 m
L=8.1 m
H=L/0.3=8.1/0.3=27.0 m
L=8.77 m
H=L/0.3=8.77/0.3=29.23 m