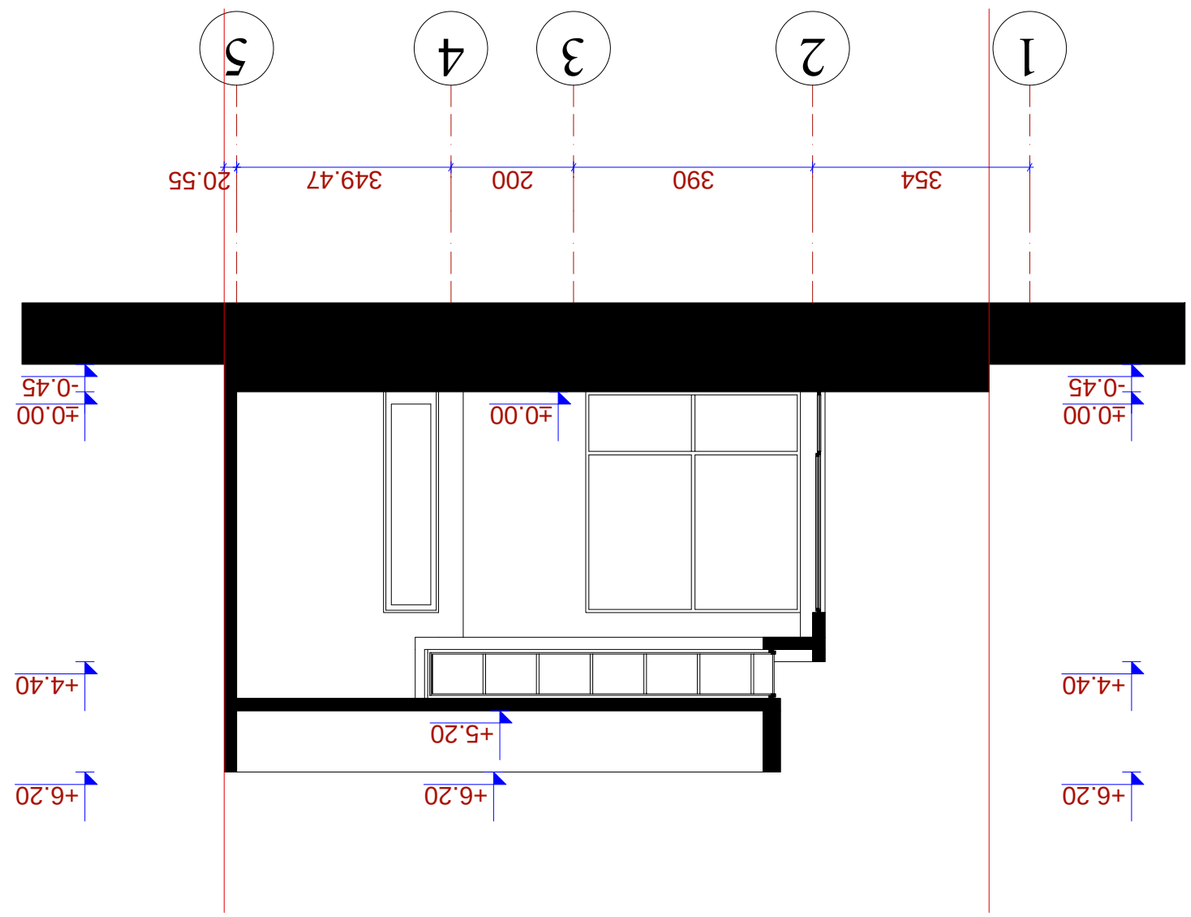


პროექტის ხელმძღვანელი		ტექნიკური ზედამხედველობის ორგანიზაციის დასახელება, ხელმოწერა, ბეჭედი №3	
პროექტის ავტორი		ტექნიკური	
არქიტექტორი		ტექნიკური	
პროექტის ავტორი		მშპაპარი	
ნახაზის დასახელება		ნახაზის ნომერი	
ფასადი 1-1		ა 1:100	
			ფურც.
ნახაზის №		ფასადი 1-1	

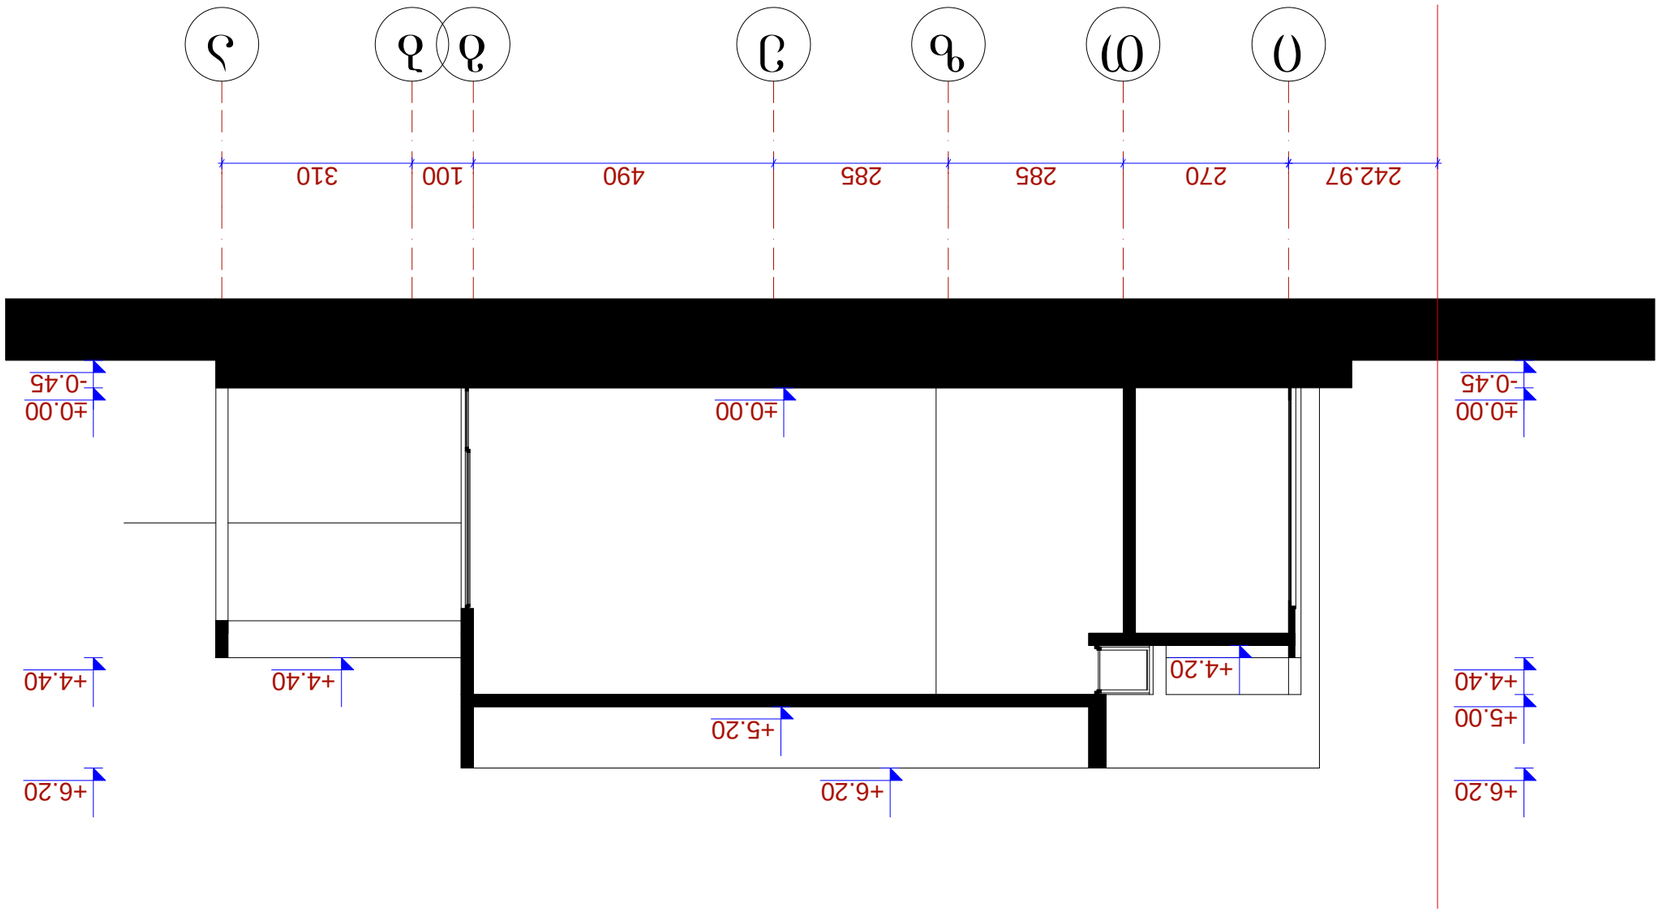


	„ ᲡᲐᲮᲔᲚᲛᲬᲘᲤᲝ ᲙᲝᲚᲔᲯᲘ“ ᲗᲑ.ᲘᲜ.		
ᲙᲝᲜᲡᲢᲠᲣᲥᲪᲘᲘᲡ ᲡᲐᲮᲔᲚᲘ	ᲑᲣᲜᲔᲑᲠᲘᲕᲘ ᲓᲐᲒᲔᲒᲛᲐᲠᲔᲑᲘᲡ ᲡᲥᲔᲛᲐ ᲡᲐᲥᲐᲠᲗᲕᲔᲚᲝᲡ ᲔᲠᲝᲕᲜᲣᲚᲘ ᲑᲐᲜᲙᲘᲡ ᲛᲘᲬᲘᲡ ᲥᲕᲔᲨ ᲛᲓᲒᲐᲠᲔᲝᲑᲘᲡ ᲐᲦᲓᲒᲔᲜᲘᲡ ᲞᲠᲝᲔᲥᲢᲘ №3		
ᲙᲝᲜᲡᲢᲠᲣᲥᲪᲘᲘᲡ ᲤᲐᲖᲐ	ᲐᲠᲡᲔᲑᲣᲚᲘ		
ᲐᲠᲥᲘᲢᲔᲥᲢᲣᲠᲣᲚᲘ ᲜᲐᲬᲘᲚᲘ