POLYPRINT

შ.პ.ს. პოლიპრინტი

L.T.D. POLYPRINT

Tel. fax / ტელ. ფაქსი: 235-28-99

№ 16 14.01 2014 წ

ქ. თბილისის მერიის სსიპ
თბილისის არქიტექტურის
სამსახურს

გადაწყვეტილება № 1026998-ის შესაბამისად ქ. თბილისში, სოფელი დიღომი, ნაკვეთი №326-327-ის მიმდებარედ არსებული მიწის ნაკვეთის (საკადასტრო კოდი: № 01.72.14.038.650) ფუნქციური ზონის სტატუსის – სატრანსპორტო ზონა 1-ის საცხოვრებელი ზონა 5-ით ცვლილებას მიეცა თანხმობა შენიშვნებისა და რეკომენდაციების გათვალისწინებით. ასევე, გვქონდა წარდგენილი III კლასის შენობის პროექტი, რაზეც უარი მოგვივიდა აღნიშნული მიზეზით. გავითვალისწინეთ თქვენი შენიშვნები, შევცვალეთ პროექტი და ხელახლა წარმოგიდგინეთ III კლასის საწარმოს შენობის პროექტი. ასევე გვინდა, I კლასის ნაგებობის დაცვის სახლის მოწყობა, რომელიც საწარმოს მიზნებიდან გამომდინარე უნდა იდგას ეზოს შესასვლელში, რომელიც მდებარეობს ნაკვეთის დასავლეთით. გთხოვთ, მოგვცეთ ნებართვა აღნიშნული ნაგებობის მშენებლობის და თანახმა ვართ, საჭიროების შემთხვევაში ჩვენივე სახსრებით მოვახდინოთ მისი დემონტაჟი.

შ.პ.ს "პოლიპრინტის" დირექტორი:

ალექსი წიწაკიშვილი

მისამართი: 0154 საქართველო, თბილისი, ცემის ქ. №3

რეგისტრირებულია ქ. თბილისის საბაჟასახადო ინსპექციის მიერ 18.10.2005 წელს. რეგისტრაციის № 732/002- შ.პ.ს.

Address; #3 Cemi str. Tbilisi. Georgia. 0154 It is registered bv 18.10.2005 the Tbilisi Tax Insdection registered # 732/002-Sps.

ძვიშა ცემენტის ხსნარი


ქვიშა ცემენტის ხსნარი


ქვიშა ცემენტის ხსნარი

saqarTvelos
q. Tbilisis meria
ssip Tbilisis arqiteqturis samsaxuri


q. Tbilisi, sofeli diRomi, S.p.s. "poliprinti"–s sakuTrebaSi arsebuli 1771 kv.m
arasasoflo–sameurneo daniSnulebis miwis nakveTis
g e g m a

samsaxuris ufrosi

/g. gogolaSvili/.

situaciuri sqema
m 1:2000

miwis nakveTis gamoyenebis pirobebis momzadebis ganyofileba		
ganyofilebis ufrosi:		
mTavari specialisti:		
sainvesticio ganyofileba		
ganyofilebis ufrosi:		
mTavari specialisti:		
miwis nakveTis funqcia da qalaqmSeneblobiTi pirobebis parametrebi		

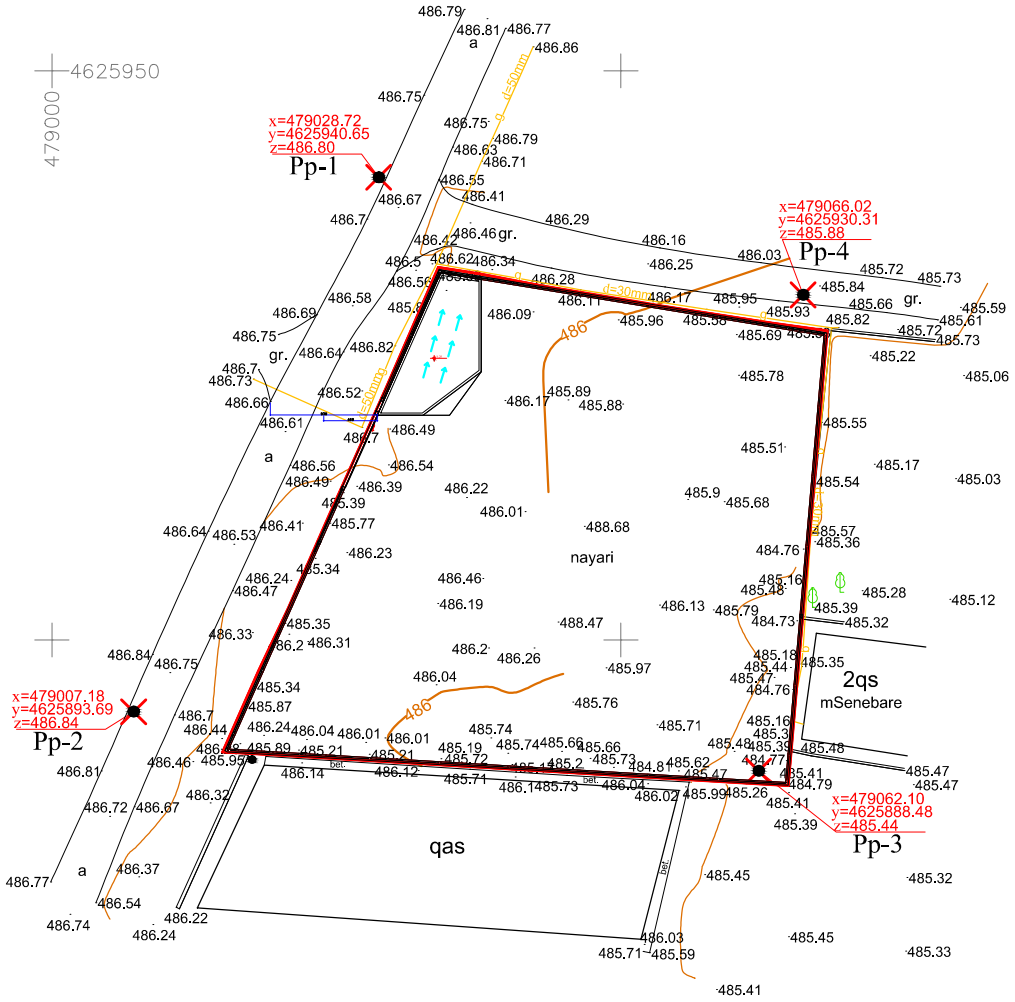


pirobiTi aRniSvnebi
WGS 84–is koordinatTa sistemis UTM projeqcia

qs saxelmwifo Senoba	ბორდიური	ბეტონის ღობე	მიწის ნაკვეთის საზღვარი
qas არასახელმწიფო Senoba	ასფალტის გზა	მავთულბადის ღობე	ტრანსფორმატორი, ელ. ქსელსადგური
ფ ფარული	გრუნტის გზა	გაზი	ხეები, ბალმა, ბუჩქი
საბური საბური	რკინიგზა	წყალი	ბოძები
ანტენა დანტენული Senoba	მიმავალი იზოლიუხი	ნაპირგრძელი გრუნტი	განათების ელ. ბოძი
ბუნკერი რეზერვუარი	იზოლიუხი სიმაღლით	კონტურული ხაზი	ონკანი, სათვალთვალო ჭა
ბუნკერი თხრილი	ქსის ღობე	ქარსაცავი ზოლი	ანძა, ანტენა
	ლითონის ღობე	ცოცხალი ღობე	

Tbilisi jgufi barnovis q. #71
info@tbilisigroup.ge 322 40 06 60


დირექტორი		ნ. ჭეიშვილი
ახომა		ზ. დოლაძე
დახაზა		ა. კრიველიაკო
მ 1:500		2013წ.

დაცვის ოთახი ფასადი ა-ე

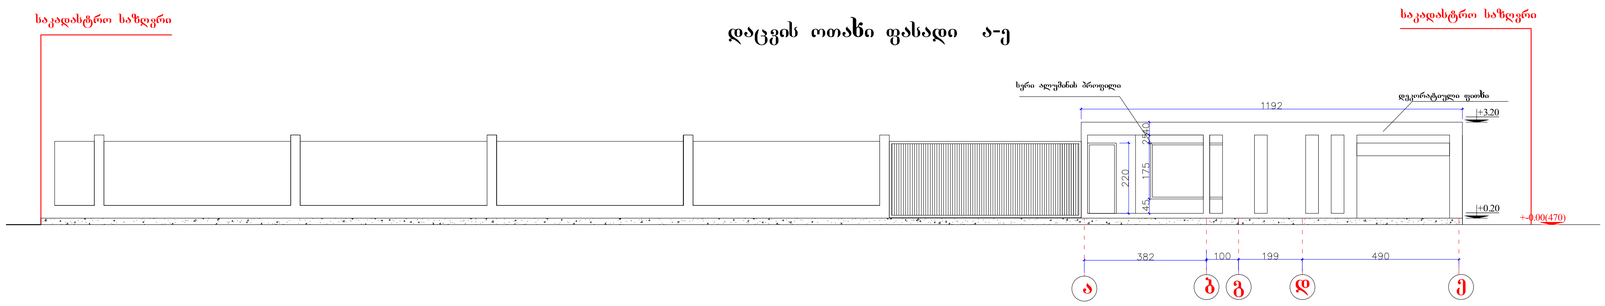


საკადასტრო საძღვარი


დაცვის ოთახი ფასადი 1-2

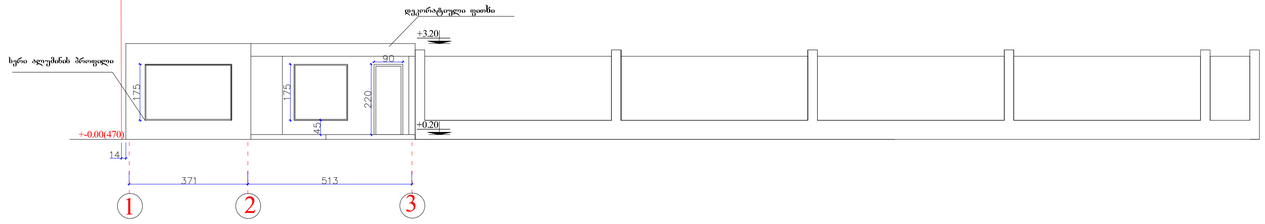


დაცვის ოთახი ფასადი ე-ა

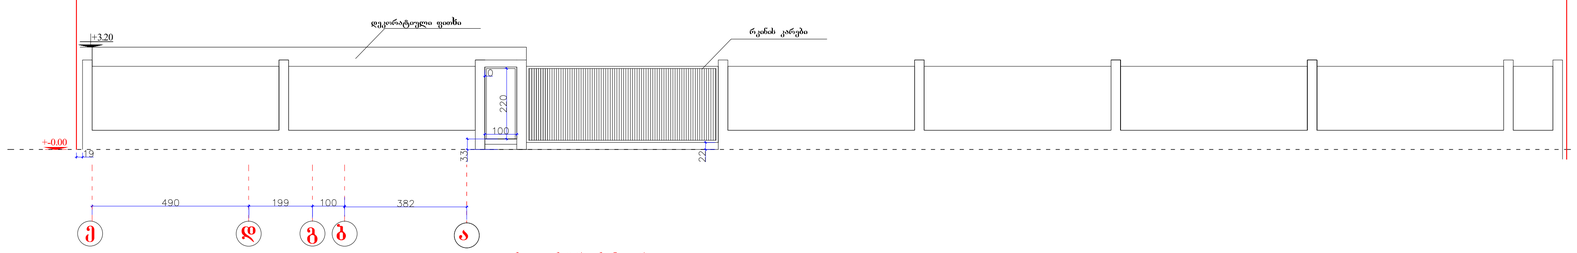

დაცვის ოთახი ფასადი 3-1

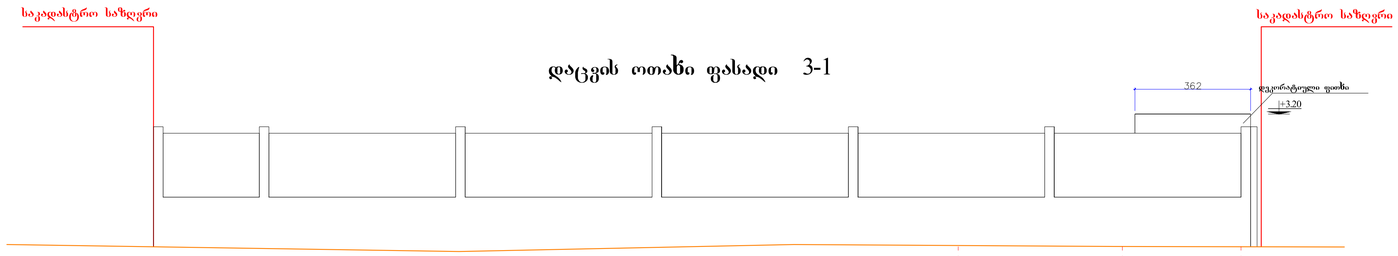


დირექტორი	ბაკურაშვილი		ქობულეთი, სოფელი დიღომი ნაკვეთი № 326-327-ის მიმდებარეთ	EMPIRE ARCHITECTURE	
პრ. ავტორი	ბაკურაშვილი				
არქიტექტორი	ბაკურაშვილი				
			მცირე ერთ სართულიანი 60კვმ შენობა	სტადია	ფურცელი / თარიღი
			ფასადები მაშტაბი :1.100		2013წ

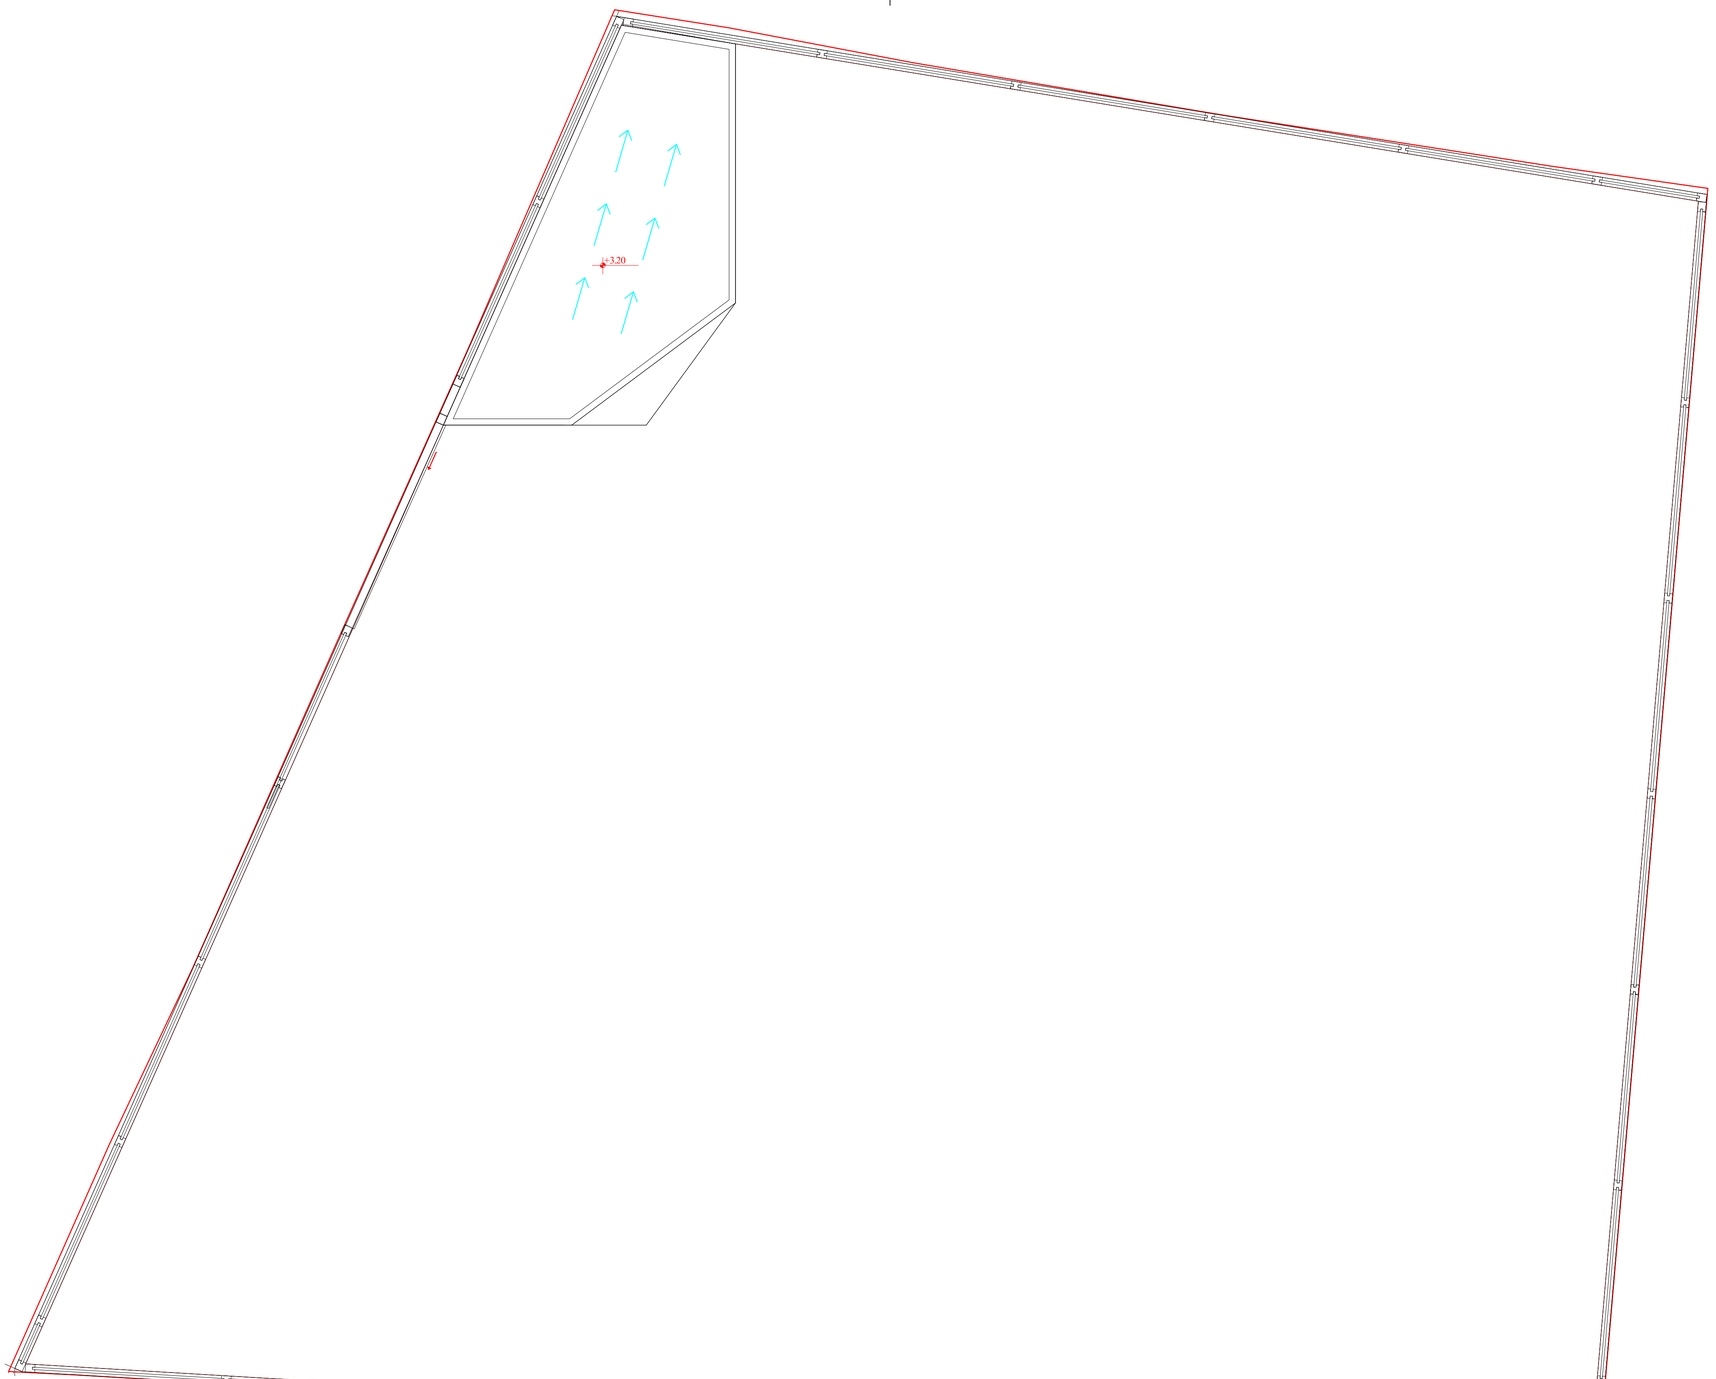

დირექტორი	ბ.კანწურაშვილი		ქობულეთში, ხიმშერდ დადიანის ჩიხში №: 326-327-ის მიმდებარეთ	EMPIRE ARCHITECTURE	
მხ. ავტორი	ბ.კანწურაშვილი				
არქიტექტორი	ბ.კანწურაშვილი				
			მცირე ერთ სართულიანი 60კვმ შენობა	სტადია	ფურცელი / თარიღი
			გეგმა +3.20 მაშტაბი :1.100		2013წ


ქვიშა ცემენტის ხსნარი

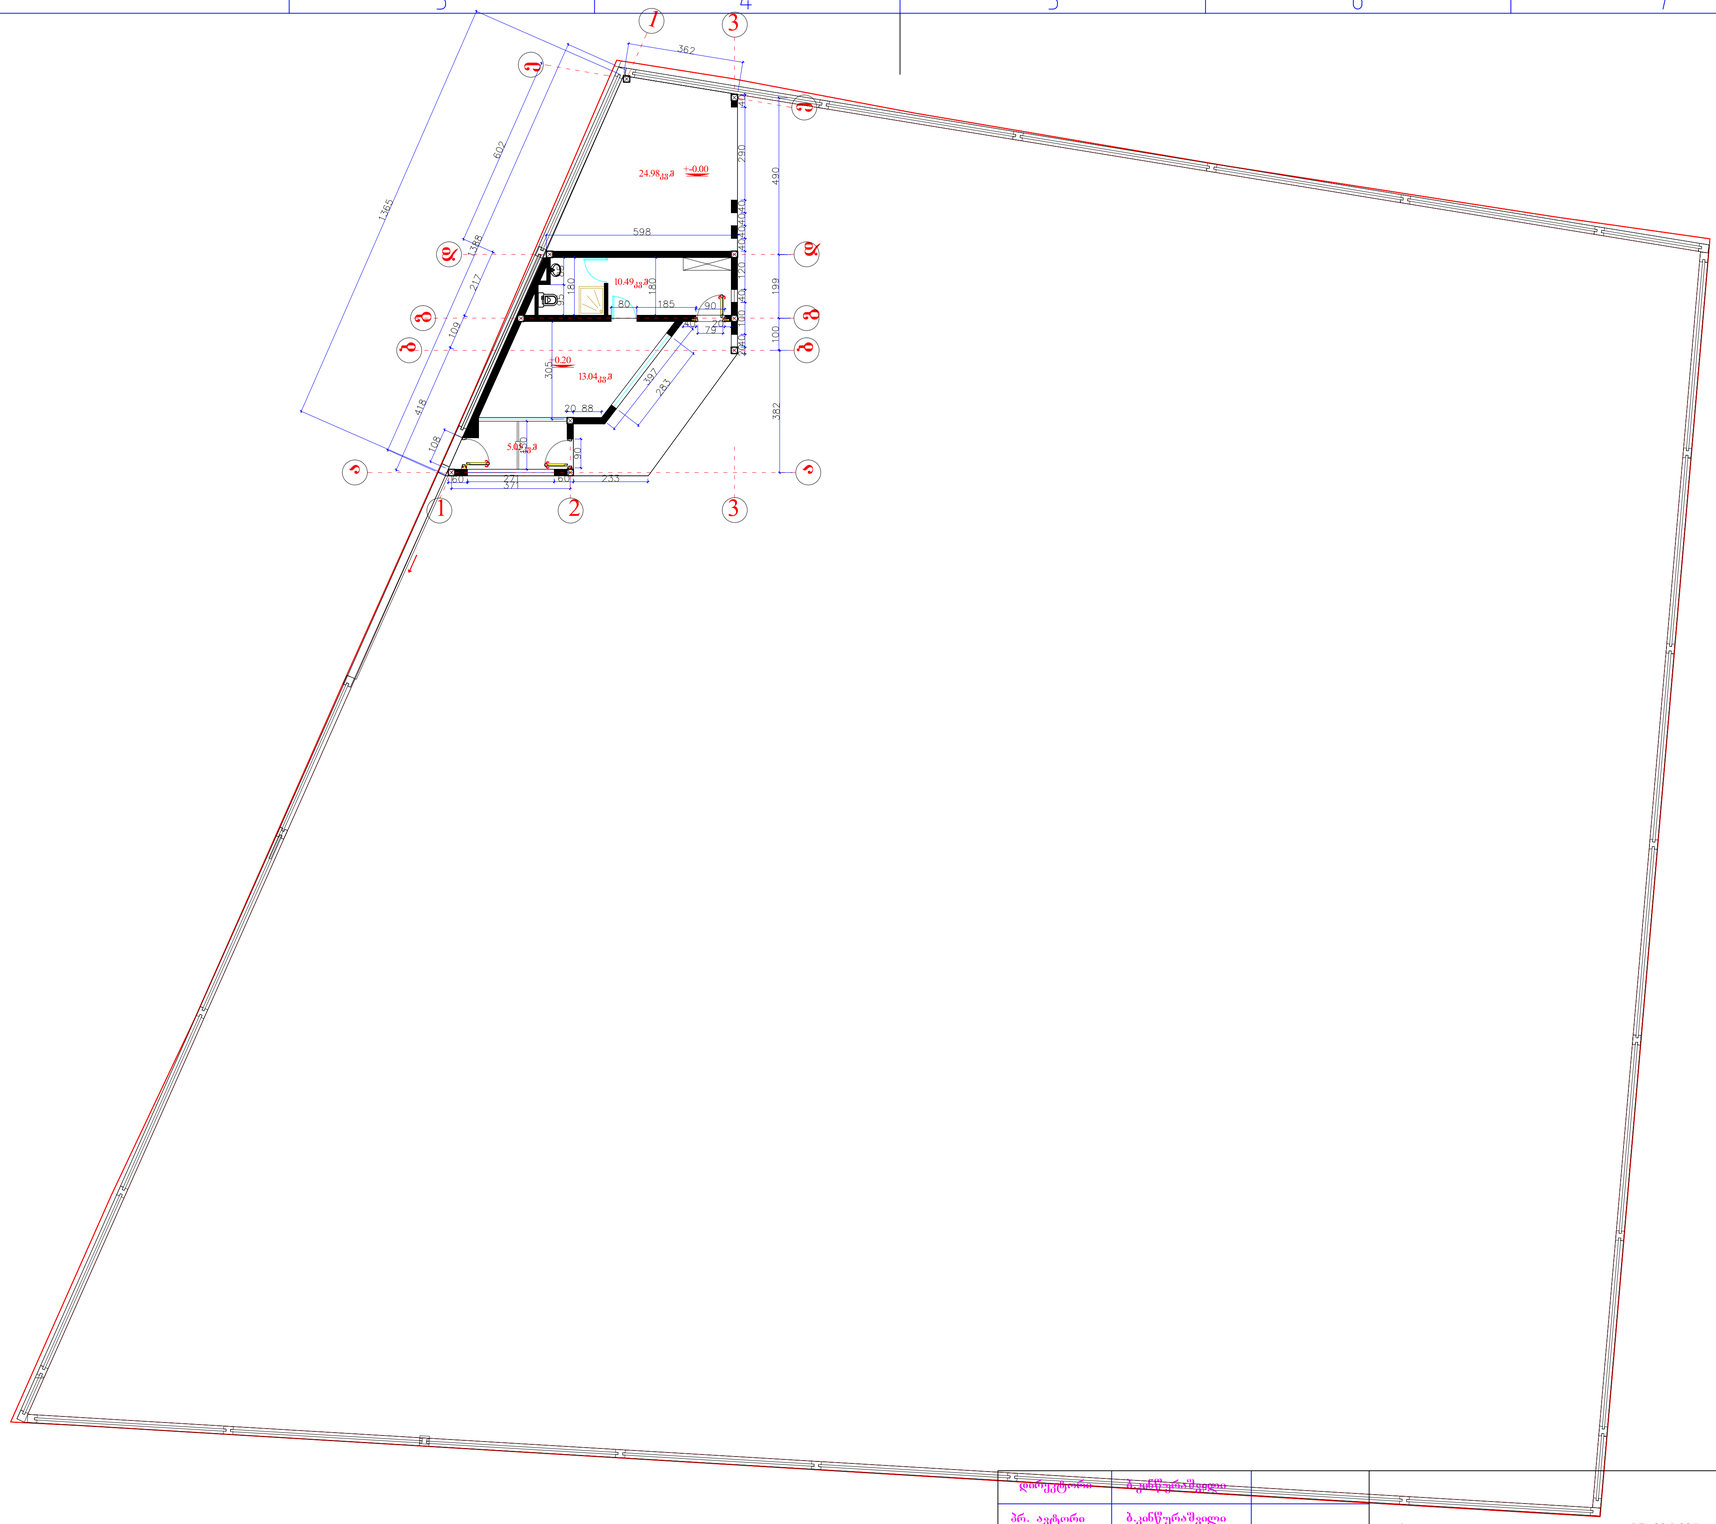

დირექტორი	ბაკურ ჭანტურია		ქობულეთი, სოფელი დიდღომი ნაკვეთი № 326-327-ის მიმდებარეთ	EMPIRE ARCHITECTURE	
მთ. არქიტექტორი	ბაკურ ჭანტურია				
			შცრე ურთ სართულიანი 60კვმ შენობა	სტადია	ფურცელი / თარიღი
			გეგმა +-0.00 მაშტაბი :1.100		2013წ