
გენგეგმა
მ 1 : 500

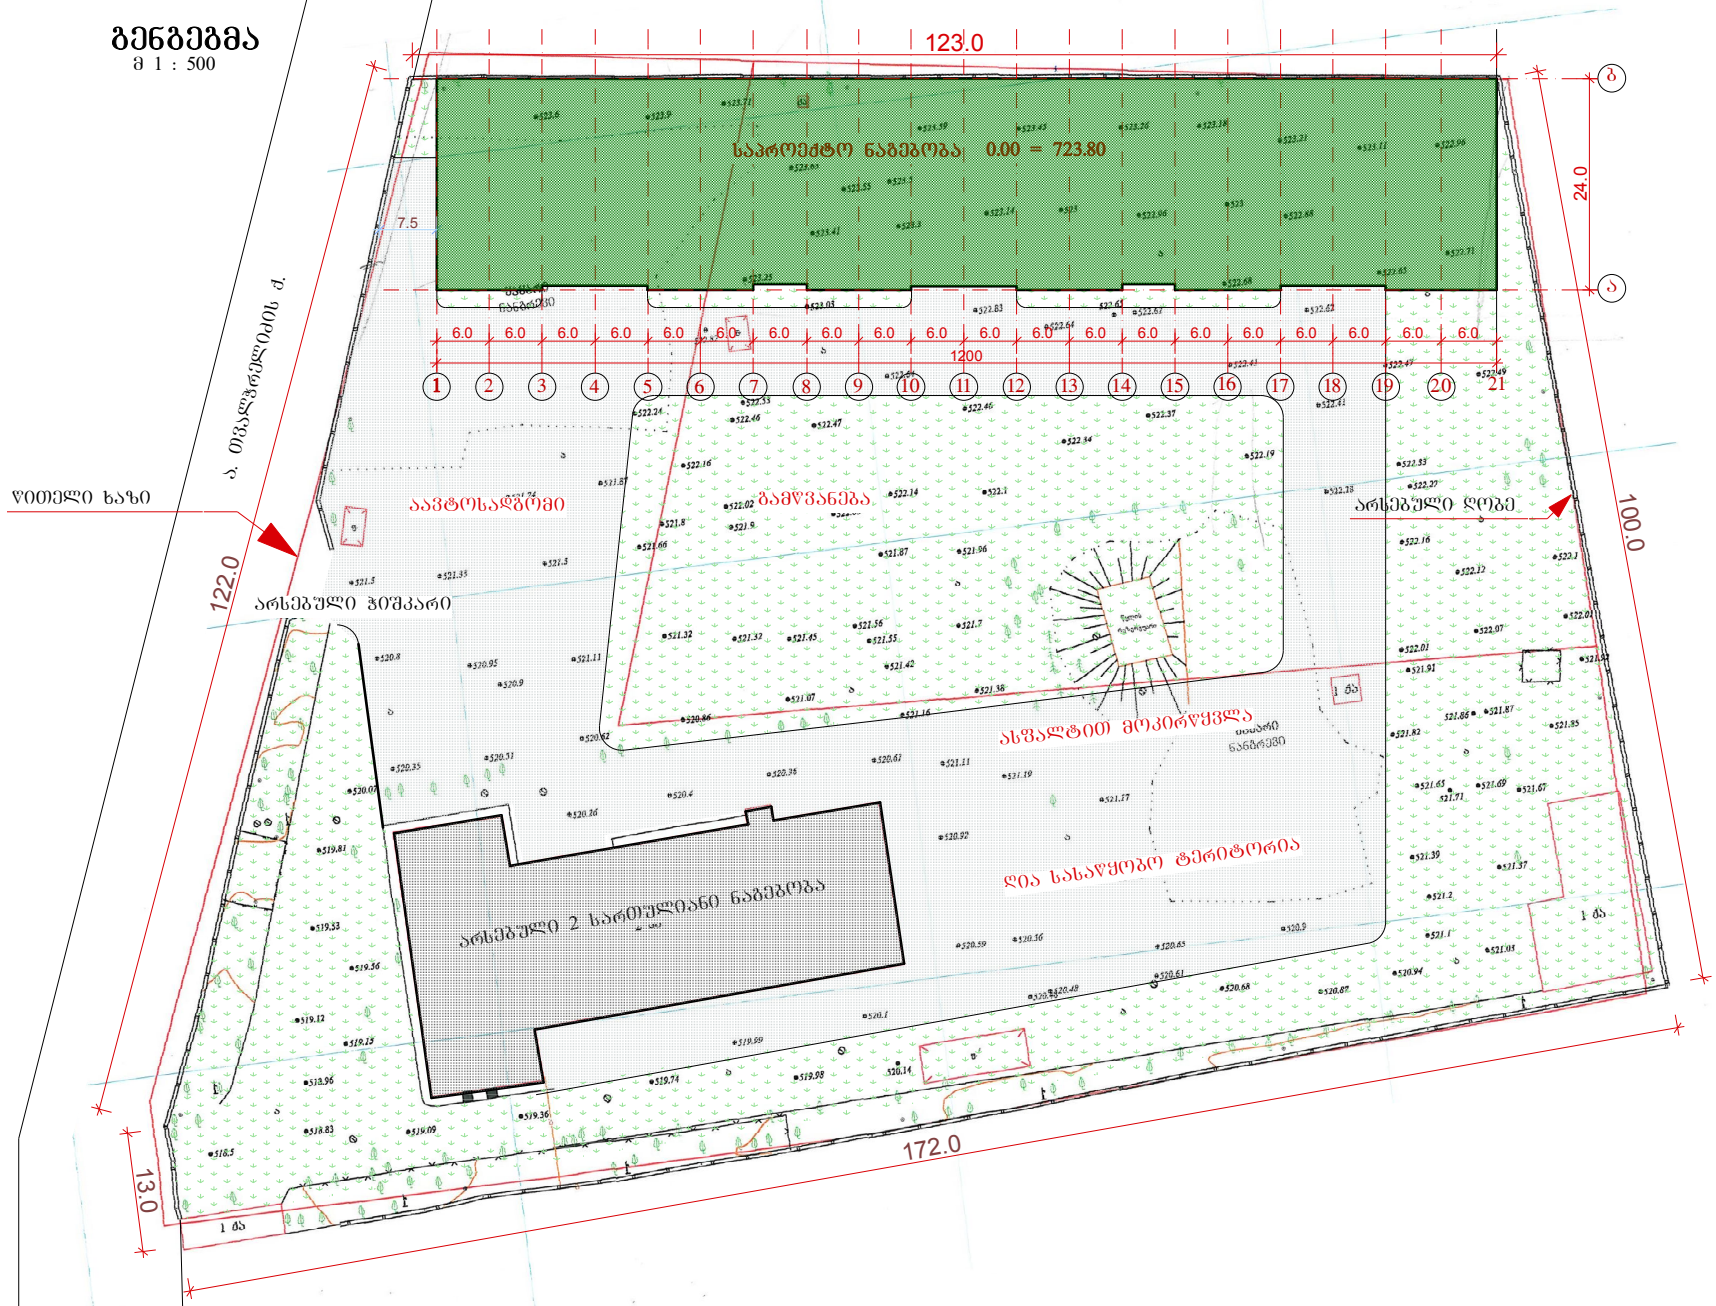

სამშენებლო კომპანია "ანაგი"	მრავალფუნქციური სამრეწველო და სასაწყობო ნაგებობის პროექტი	**გენგეგმა** მ 1 : 500	არქიტექტორი გ.ფრანგიშვილი შემსრულა გ.ფრანგიშვილი	2014 წელი