სიმაღლის განსაზღვრის პროექტი
ფასადი ა - ა მ.1:100

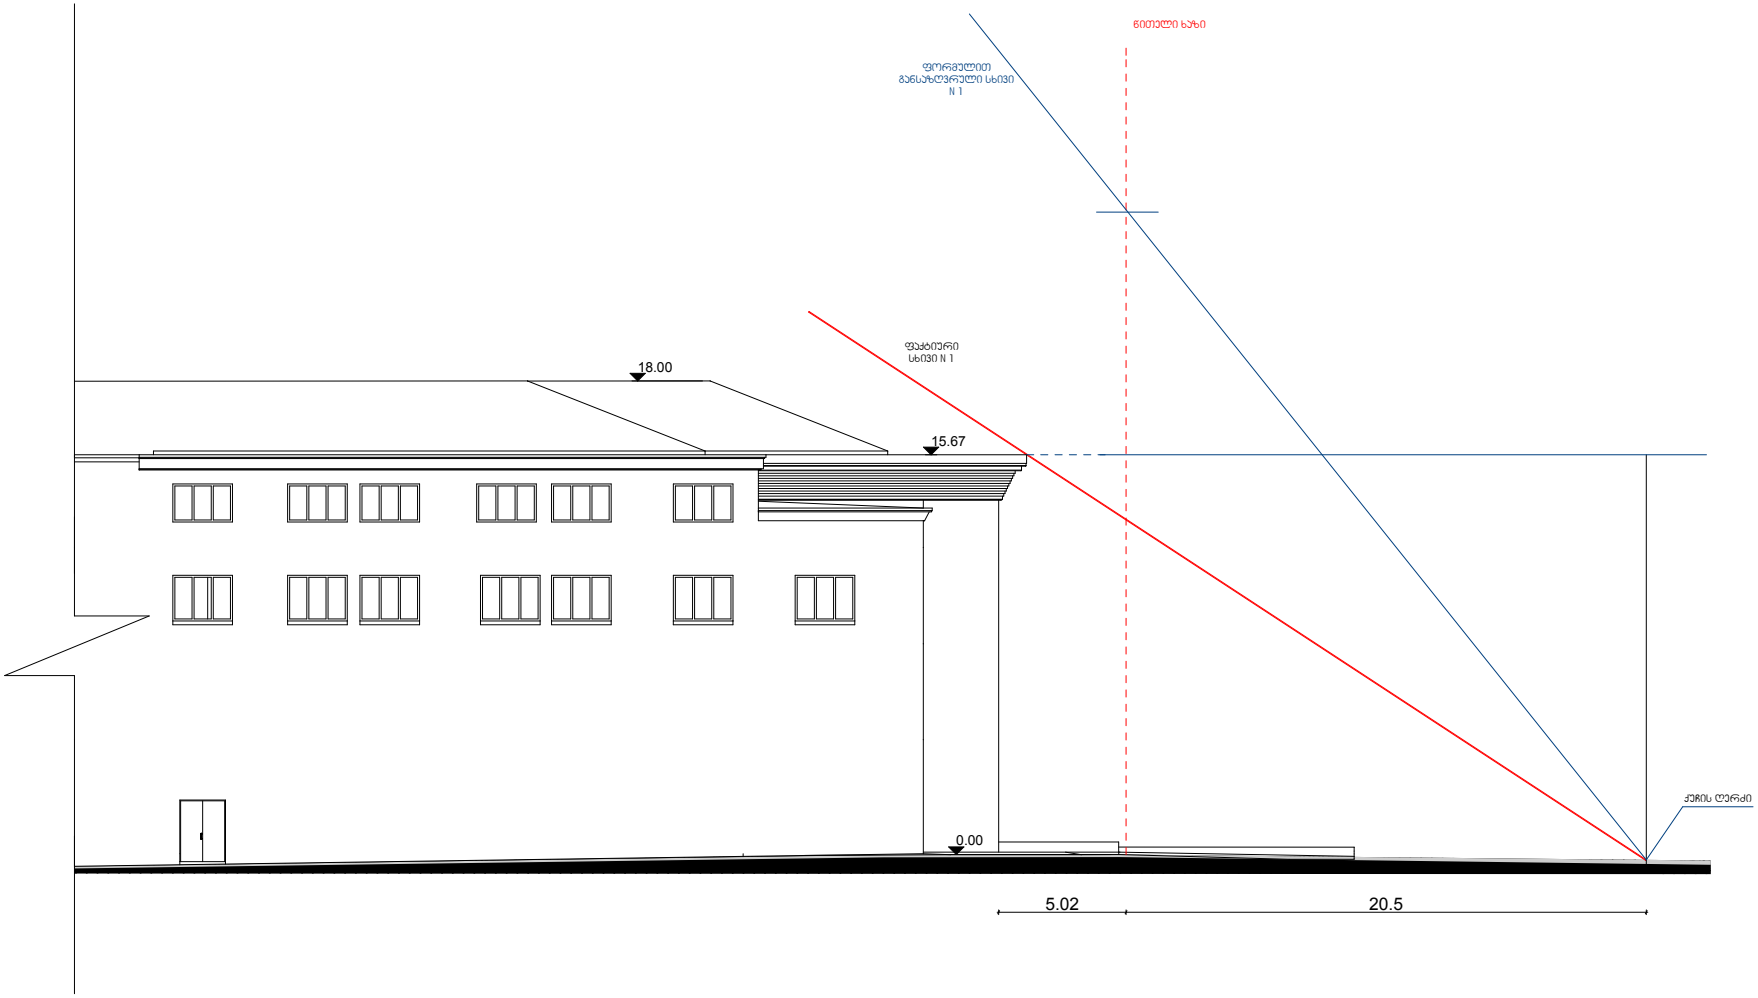

შპს "ვაპრო"			საავარიო ცენტრი (ქ.თბილისი, ჯავჯავაძის ქ№60)	
პრ. პატრონი	ს. პატარაია		არქიტექტურული ნაწილი	2012
შესრულა	მ. ზუმბაძე		სიმაღლის განსაზღვრის პროექტი	მ.1:100

სიმაღლის განსაზღვრის პროექტი
ჭრილი ა - ა მ. 1:100

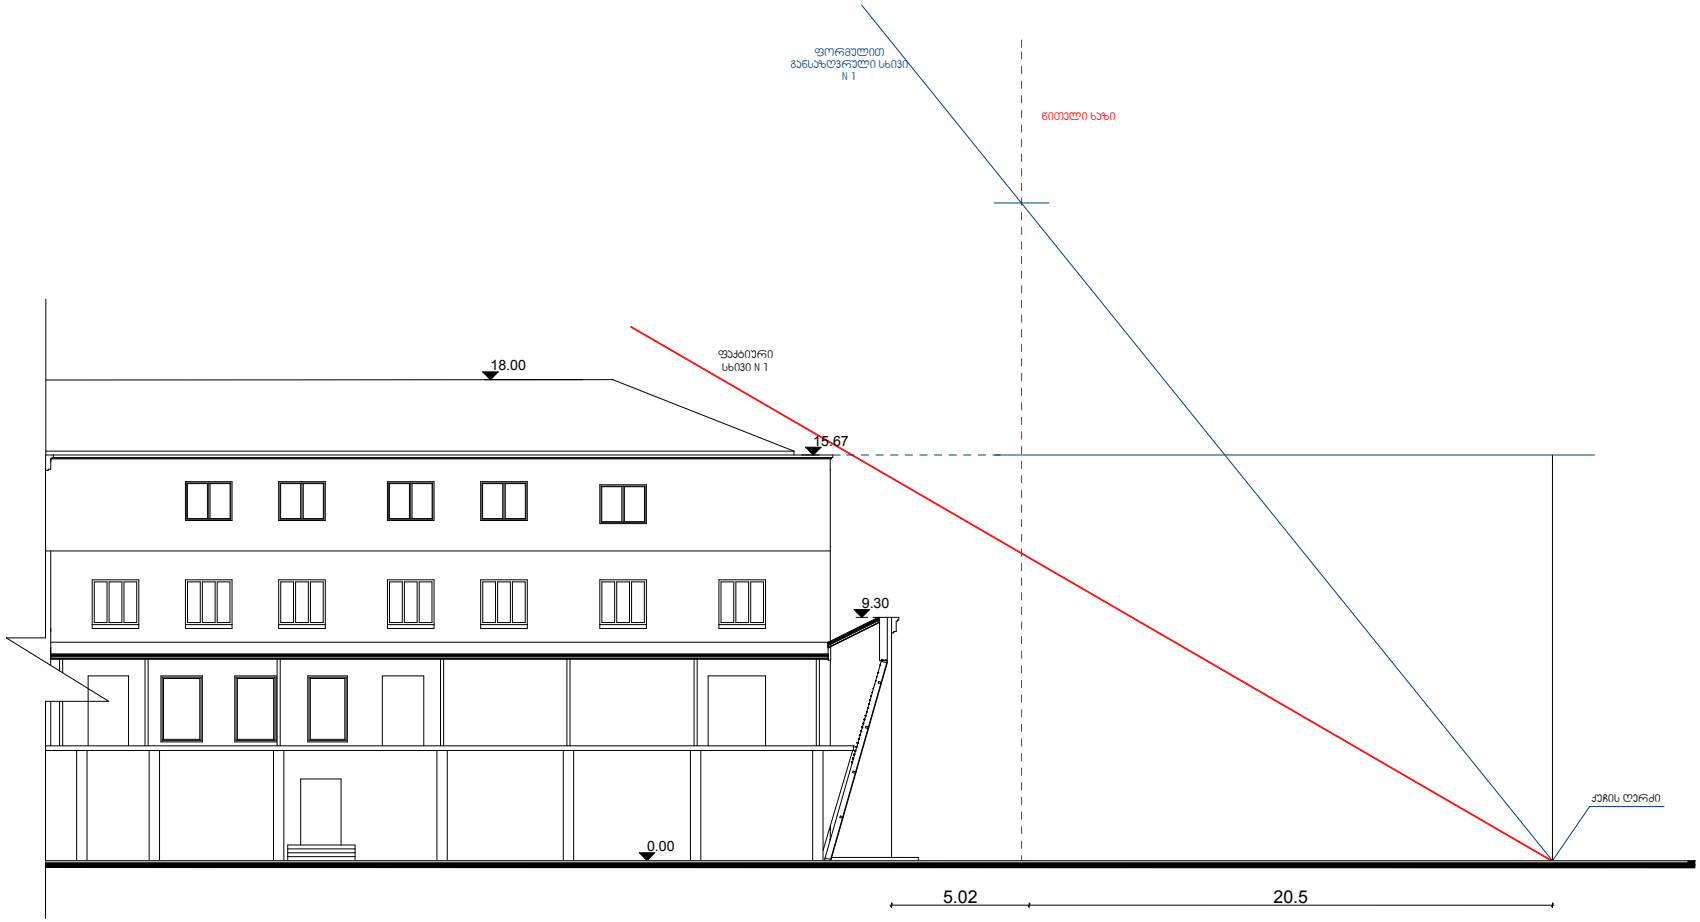

პრ. ავტორი	ს. ჯაბარაია		არქიტექტურული ნაწილი	2012
შეასრულა	მ. ზუმბაძე		სიმაღლის განსაზღვრის პროექტი	მ.1:100

სიმაღლის განსაზღვრის პროექტი
ჭრილი ა - ბ მ. 1 :100

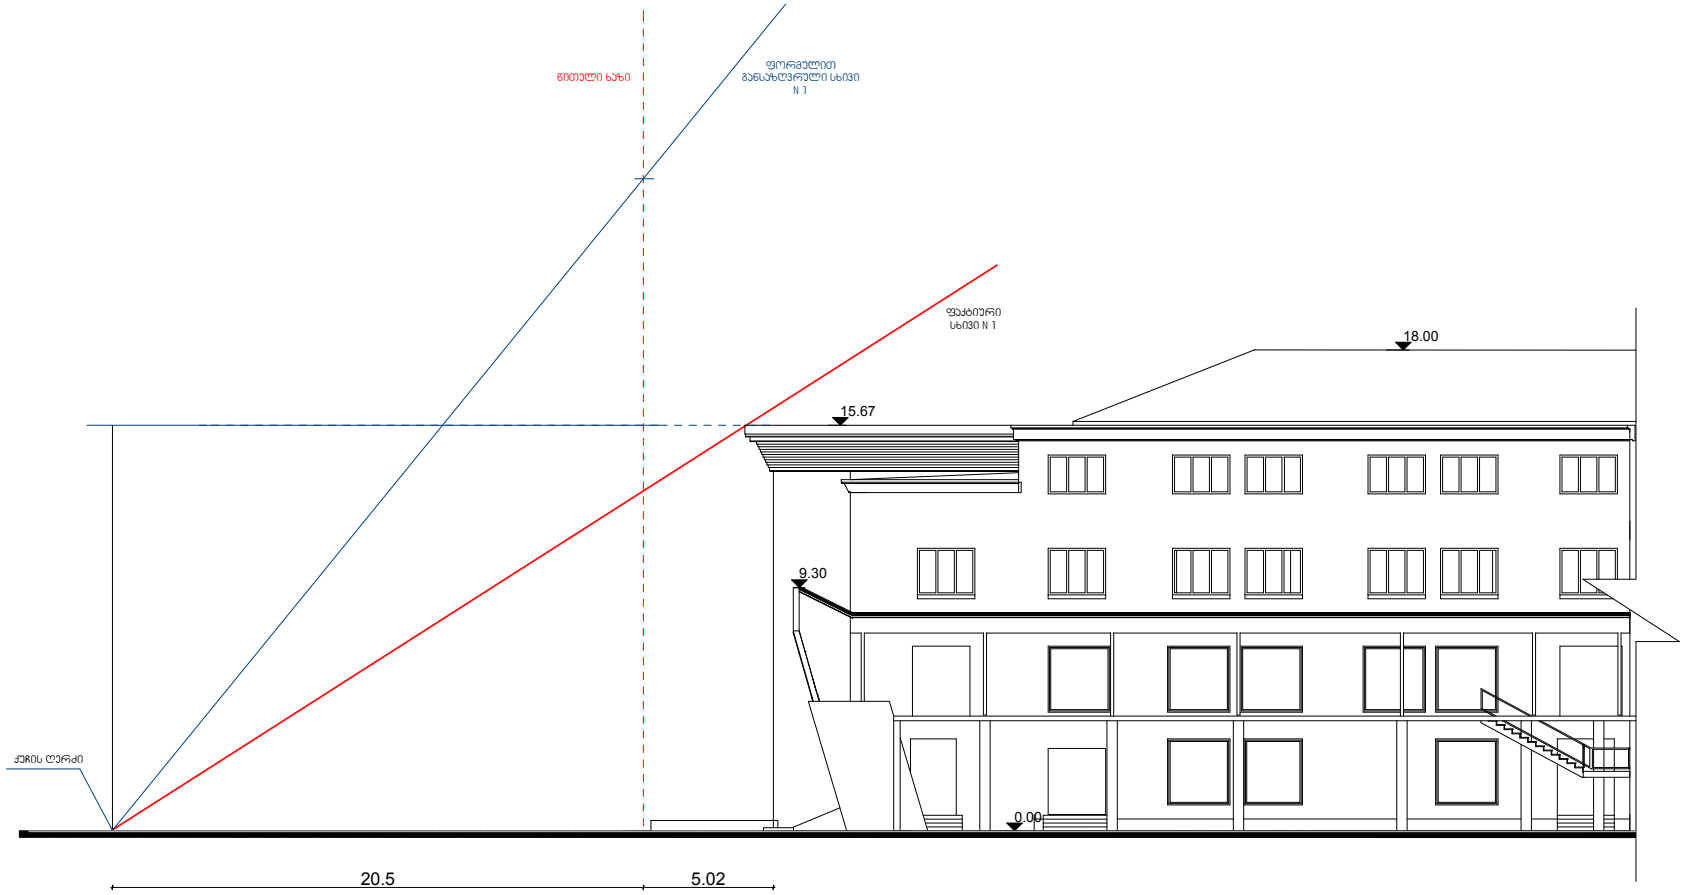

პრ. პატრონი	ს. პატარაია		არქიტექტურული ნაწილი	2012
შეასრულა	მ. ზუმბაძე		სიმაღლის განსაზღვრის პროექტი	მ.1:100

სიმაღლის განსაზღვრის პროექტი ფასადი
ა - ჰ მ.1:100

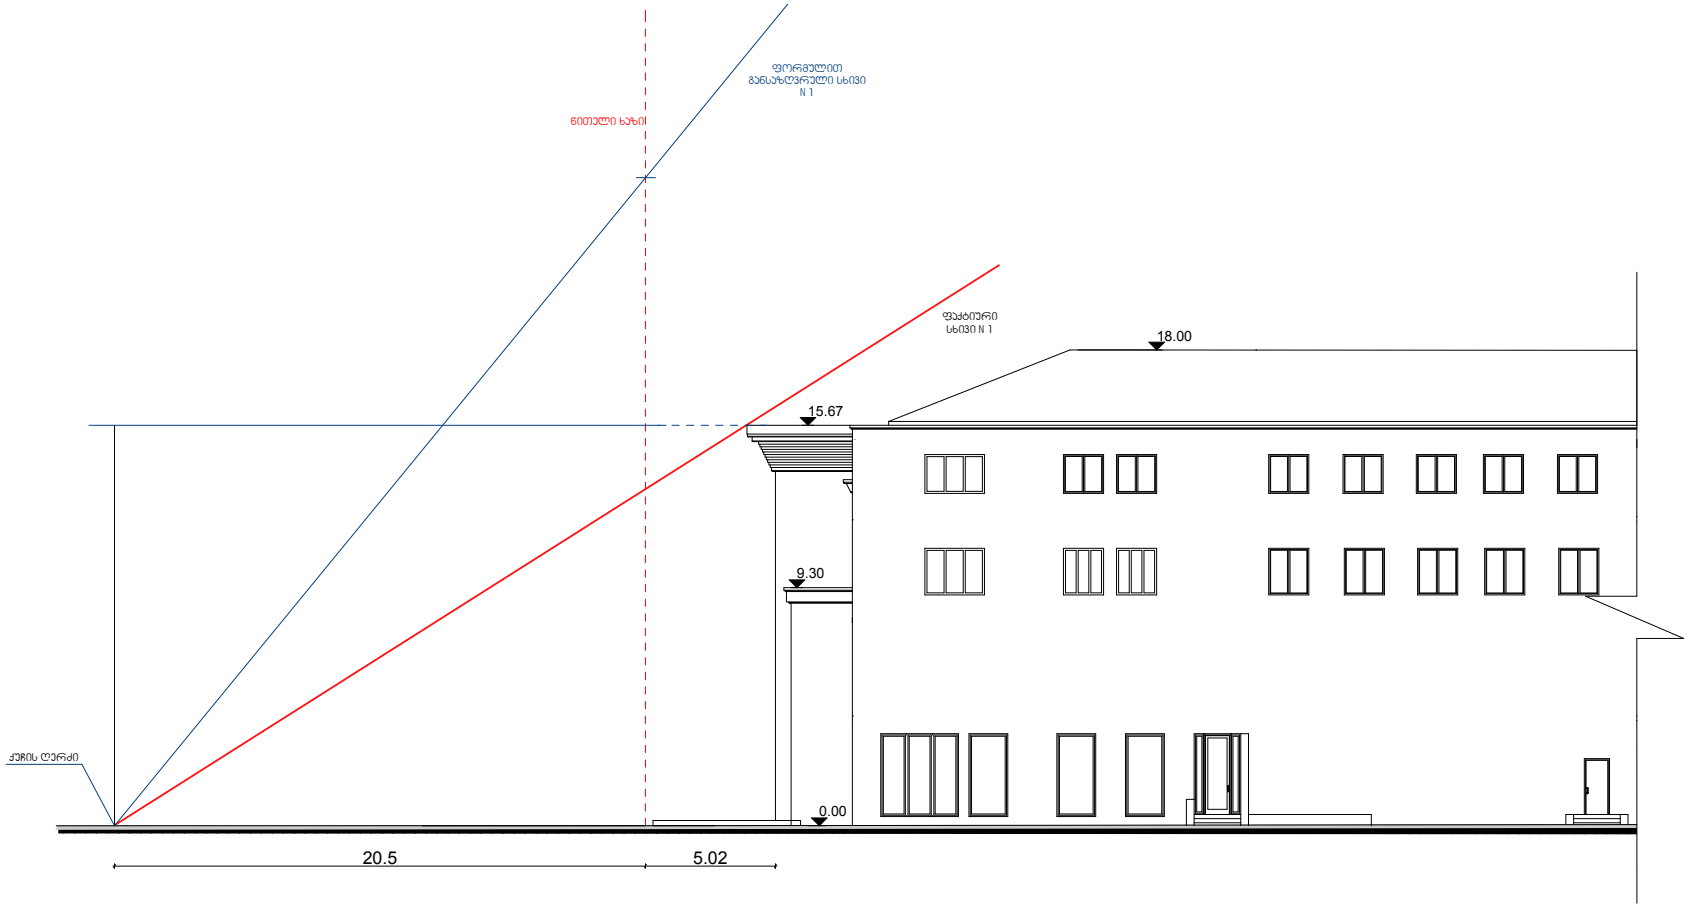

შპს "ვაპო"			საჯარო ცენტრი (ქ.თბილისი, ჯავჯავაძის ქ№60)	
პრ. პატრონი	ს. პატარაია		არქიტექტურული ნაწილი	2012
შეასრულა	მ. ზუმბაძე		სიმაღლის განსაზღვრის პროექტი	მ.1:100